

DIRECCION DE PLANEACION DE ALMACENES GERENCIA DE CORNERS		CHECKLIST DE REVISION DE PROYECTO	
DATOS DEL PROYECTO		TIPO DE REQUERIMIENTO	
NOMBRE		CORNER NUEVO	REUBICACIÓN
ALMACEN		REDUCCIÓN	CAMBIO DE IMAGEN
M2		AMPLIACIÓN	MUEBLE SUELTO
FECHA DE AUTORIZACIÓN			
AUTORIZADO POR			
PUNTOS A GARANTIZAR EN LA INSTALACIÓN DE PROYECTOS CORNERS DE ACUERDO A LINEAMIENTOS Y CRITERIOS DE PROYECTOS CORNERS EN TIENDAS NUEVAS Y TIENDAS EN OPERACIÓN		CRITERIOS DE DISEÑO	
		FULL CORNER	
		PERIMETRO MODULAR + AMB MARCA	
		SOFT CORNER	
		PERIMETRO GENERICO+ ID + AMB MARCA	
		PERIMETRO GENERICO+ ID + AMB GENERICO	

LOS PUNTOS MARCADOS EN LA COLUMNA "NO" SON LOS QUE SE INCUMPLEN DE MANERA EVIDENTE EN EL PROYECTO Y ES RESPONSABILIDAD DE LA MARCA GARANTIZAR QUE SEAN CORREGIDOS EN LA INSTALACIÓN TODO AQUEL CRITERIO POR NO APRECIARSE O QUE POR OMISIÓN NO SE HA SELECCIONADO Y AÚN SE INCUMPLA, DEBERÁ SER SOLUCIONADO EN LA INSTALACIÓN.

TODOS PERÍMETRO AUTORIZADO DEBERÁ SER MODULABLE Y DESMONTABLE EN MODULOS DE 1220 MM. (O MULTIPLOS DE 610MM), COLOCANDO LOS AJUSTES CORRESPONDIENTES EN CASO DE REQUERIRSE.

	SI	NO	NA
1. SE AUTORIZA PERIMETRO MODULABLE-DESMONTABLE (NO APLICA PARA SOFT CORNERS)			
2. EL PROYECTO RESPETO LA ARQUITECTURA DE LIVERPOOL (CRITERIO REFERIDO AL MANUAL VIGENTE DE CORNERS, POLÍTICAS Y LINEAMIENTOS)			
3. EL PROYECTO CUMPLIO CON LAS CIRCULACIONES MINIMAS: -900MM ENTRE MOBILIARIO SUELTO, HACIA PERIMETROS Y COLUMNAS -450MM A LIMITE DE VENDOR COLINDANTE CON CORNER O GENÉRICO			
4. LA MARCA RESPETO EL AREA ASIGNADA POR COMPRAS (ESTA CORRESPONDE A LA INDICADA EN EL ANTEPROYECTO Y/O PAQUETE CORNER)			
5. EL PROYECTO CONSIDERA TAPAS DE AJUSTE LATERALES Y SUPERIORES CON EL MISMO ACABADO DEL PERÍMETRO. LA SUMA DE LOS AJUSTES DEBE SER MENOR A 610MM.			
6. SE RESPETO LA ALTURA DE LIMITE DE VENDOR IGUALANDO LA DEL CORNER ADYACENTE, CORNER EXISTENTE O LÍMITE ARQUITECTÓNICO QUE RIGE LA SECCIÓN (EN ESTE ÚLTIMO CASO VER NOTA EN PLANOS)			
7. LA MARCA COLOCO IDENTIFICACION EN PERÍMETRO. VER EL PROYECTO AUTORIZADO EN CASO DE TENER MÁS DE UN PERÍMETRO EN EL CORNER.			
8. SI LA PROPUESTA DE LA MARCA CUMPLE CON UNO DE ESTOS CRITERIOS: 8.1 LA ALTURA DEL COPETE DEL PERIMETRO ES DE 300MM Y EL IDENTIFICADOR O LOGOTIPO TIENE UNA ALTURA DE 200MM. 8.2 LA ALTURA DEL COPETE DEL PERIMETRO ES DE 400MM Y EL IDENTIFICADOR O LOGOTIPO TIENE UNA ALTURA DE 300MM.			
9. LOS GRÁFICOS NO EXCEDIERON EL 17% DEL AREA TOTAL DEL PERÍMETRO (EXCEPTO D.7 COSMETICOS)			
10. LOS GRÁFICOS EN D.7 COSMÉTICOS NO EXCEDIERON EL 30% DEL AREA TOTAL DEL PERÍMETRO			
11. LA MARCA SE ADECUO A LOS CONTACTOS EXISTENTES EN PISO DE VENTA Y MUROS.			
12. EN CASO DE REQUERIR NUEVOS CONTACTOS (O REUBICACIONES), ¿LA MARCA INCLUYO LA NUEVA UBICACION?			
13. ¿SE AUTORIZA ID SOBRE MUEBLES SUELTOS?			

APPROVED

By JLCASTANEDA at 4:15 pm, Sep 03, 2019

LINEAMIENTOS GENERALES A LOS QUE LA MARCA DEBERÁ APEGARSE

EN CASO DE REQUERIR INSTALACIONES ESPECIALES SE DEBERA INDICAR EN EL PROYECTO PARA QUE SEAN EVALUADAS POR PLANEACION DE ALMACENES DE LIVERPOOL (EJEMPLO: INSTALACIONES HIDRAULICAS, SANITARIAS, ETC.).

TODOS LOS GRAFICOS DEBERÁN SER EN ALTA RESOLUCION, NO SE AUTORIZAN VINILES, TODOS LOS GRAFICOS DEBERAN SER ENCAPSULADOS.

EN CASO DE TRATARSE DE UNA MARCA DE NUEVO INGRESO A LIVERPOOL, TODOS LOS AJUSTES SOLICITADOS A LA MARCA EN LA REVISION DE SITIO, DEBERAN SER CORREGIDOS POR LA MISMA, Y DEBERAN SER APLICADOS EN LAS INSTALACIONES POSTERIORES.

LA FECHA DE APROBACION DEL PROYECTO ES INDEPENDIENTE A LAS FECHAS DE FABRICACION E INSTALACION, ESTAS FECHAS DEBERAN SER VERIFICADAS CON EL EQUIPO DE INSTALACIONES CORNERS PARA TIENDAS EN OPERACION Y CON EL JEFE DE CONSTRUCCION ASIGNADO PARA TIENDAS NUEVAS O REMODELACIONES MAYORES.

LA MARCA Y/O PROVEEDOR ES RESPONSABLE DE VERIFICAR MEDIDAS Y CONTACTOS EXISTENTES POR MEDIO DE LEVANTAMIENTO FISICO Y/O REPORTE FOTOGRAFICO PREVIO A LA INSTALACION, EN CASO DE ENCONTRAR ALGUNA DIFERENCIA QUE COMPROMETA EL PROYECTO AUTORIZADO CONTACTAR AL JEFE DE PROYECTO CORRESPONDIENTE.

LA MARCA ES REONSABLE DE GARANTIZAR ILUMINACION SUFICIENTE Y ADECUADA EN PERIMETRO (MERCANCIA) Y COPETES (Y/O IDENTIFICACION DE LA MARCA) CONSIDERANDO MANUALES DE INSTALACION ELECTRICA DE LIVERPOOL VIGENTES, SIN ALTERAR ILUMINACION EXISTENTE EN TIENDA, UNICAMENTE EN LOS CASOS QUE APLICAN.

CONSIDERAR LINEAMIENTOS ELECTRICOS Y DE ILUMINACION CONFORME A LOS MANUALES VIGENTES, SOLO SE AUTORIZA EL USO DE LEDS (LUZ NEUTRA 4100°K).

RESPECTAR LIMITES DE VENDOR INDICADOS EN PROYECTO AUTORIZADO.

LA SUJECION DE PERIMETROS DEBERÁ SER A CREMALLERA, EN CASO DE NO EXISTIR CREMALLERAS ES REONSABILIDAD DE LA MARCA EL SUMINISTRO E INSTALACION DE LAS MISMAS DE ACUERDO A LOS DETALLES INDICADOS EN EL MANUAL CRN, NO SE AUTORIZA FIJAR NINGUN ELEMENTO A MURO.

ES RESPONSABILIDAD DE LA MARCA GARANTIZAR LA SEGURIDAD DE TODO EL MOBILIARIO DEL CORNER, MUEBLE SUELTO Y PERIMETROS EN CASO DE SER AUTORIZADOS.

PUNTOS A GARANTIZAR DE ACUERDO A LOS LINEAMIENTOS Y CRITERIOS DE IMAGEN

TODO EL MOBILIRARIO SUELTO DEBERÁ SER AUTOSUSTENTABLE.

LAS ALTURAS MAXIMAS PERMITIDAS PARA EL MOBILIARIO SUELTO SERAN:

- 1500MM SOFTLINE (D.2 CABALLEROS, D.5 DAMAS, D.9 DEPORTES)
- 1550MM COSMETICOS Y ACCESORIOS
- 1400MM INFANTILES
- 1600MM HARDLINE (D.1 MUEBLES, D.3 HOGAR Y DIVERSOS, D.6 MULTIMEDIA, D.8 ALIMENTOS)

SE DEBERA GARANTIZAR EL USO DE NIVELADORES METALICOS CON TAPA PLASTICA EN TODO EL MOBILIARIO.

EL DISEÑO DEL MOBILIARIO DE LA MARCA DEBERA INTEGRAR SIEMPRE ZOCLO REMETIDO DE TRIPLAY DE PINO DE 100MM CON EL ACABADO QUE LA MARCA REQUIERA.

TODAS LAS CHAPAS DEBERÁN SER MAESTRADAS.

PARA EL USO DE MENSULAS EL MINIMO AUTORIZADO ES CALIBRE 13.

UNICAMENTE SE AUTORIZA EL USO DE CRISTALES TEMPLADOS (9MM.) , LOS MISMOS DEBERAN CONTEMPLAR SOPORTE QUE GARANTICE SU ESTABILIDAD.

TODOS LOS ELEMENTOS DE DISPLAY Y MANIQUIES PROPUESTOS POR LA MARCA DEBERAN SER VALIDADOS PREVIAMENTE CON LA DIRECCION DE PRESENTACION VISUAL Y DISPLAY CORPORATIVO.

LA INSTALACION DEL CORNER DEBE CONSIDERAR TAMBIÉN TODOS LOS ELEMENTOS DE DISPLAY Y GRAFICOS.

COLOCAR APAGADOR DE PERIMETRO A LA ALTURA DEL ZOCLO, DEBERA SER OCULTO AL CLIENTE PERO DE FACIL ACCESO PARA EL PERSONAL DE ALMACEN. SE REQUIERE REGISTRO EN PERIMETRO Y/O MUEBLE SUELTO SERÁ DE FACIL ACCESO A LOS COMPONENTES ELECTRICOS Y NO DEBERÁ TENER CERRADURA NI CHAPA.

MARCA RESPONSABLE DE ADECUARSE A LOS CONTACTOS EXISTENTES, DE REQUERIR ADICIONALES O REUBICACIONES , SERÁN POR CUENTA DE LA MARCA.

EL MOBILIARIO Y HERRAJE DE LA MARCA DEBE ASEGURAR QUE LOS GANCHOS DE LIVERPOOL OPEREN DE MANERA CORRECTA, ES DECIR QUE NO EXISTA PROBLEMA PARA QUE EL GANCHO ENTRE EN FUNCION.

EN CASO DE QUE EL PRODUCTO O MERCANCIA REQUIERA ALGUN TIPO DE ALARMA, ESTA DEBERA SER SUMINISTRADA POR LA MARCA, QUIEN SERÁ RESPONSABLE QUE DICHAS ALARMAS O SISTEMAS SE ENTREGUEN FUNCIONANDO CON LA ENTREGA DEL CORNER.

NO SE AUTORIZA CAMBIO DE PISO

NO SE AUTORIZAN AJUSTES EN ALBAÑILERÍA

NO SE AUTORIZA FIJAR NADA A PLAFON


SE RESPETARA LA ILUMINACION EXISTENTE DE LIVERPOOL

NO SE AUTORIZA FORRO DE CAJA DE COBRO, COLUMNAS Y MUROS FOCALES


SE RESPETARÁN HIDRANTES, SEÑALIZACIONES DE PROTECCION CIVIL, LETREROS LIVERPOOL Y ESCRITORIOS DE JEFE DE PISO

APPROVED

By JLCASTANEDA at 4:15 pm, Sep 03, 2019

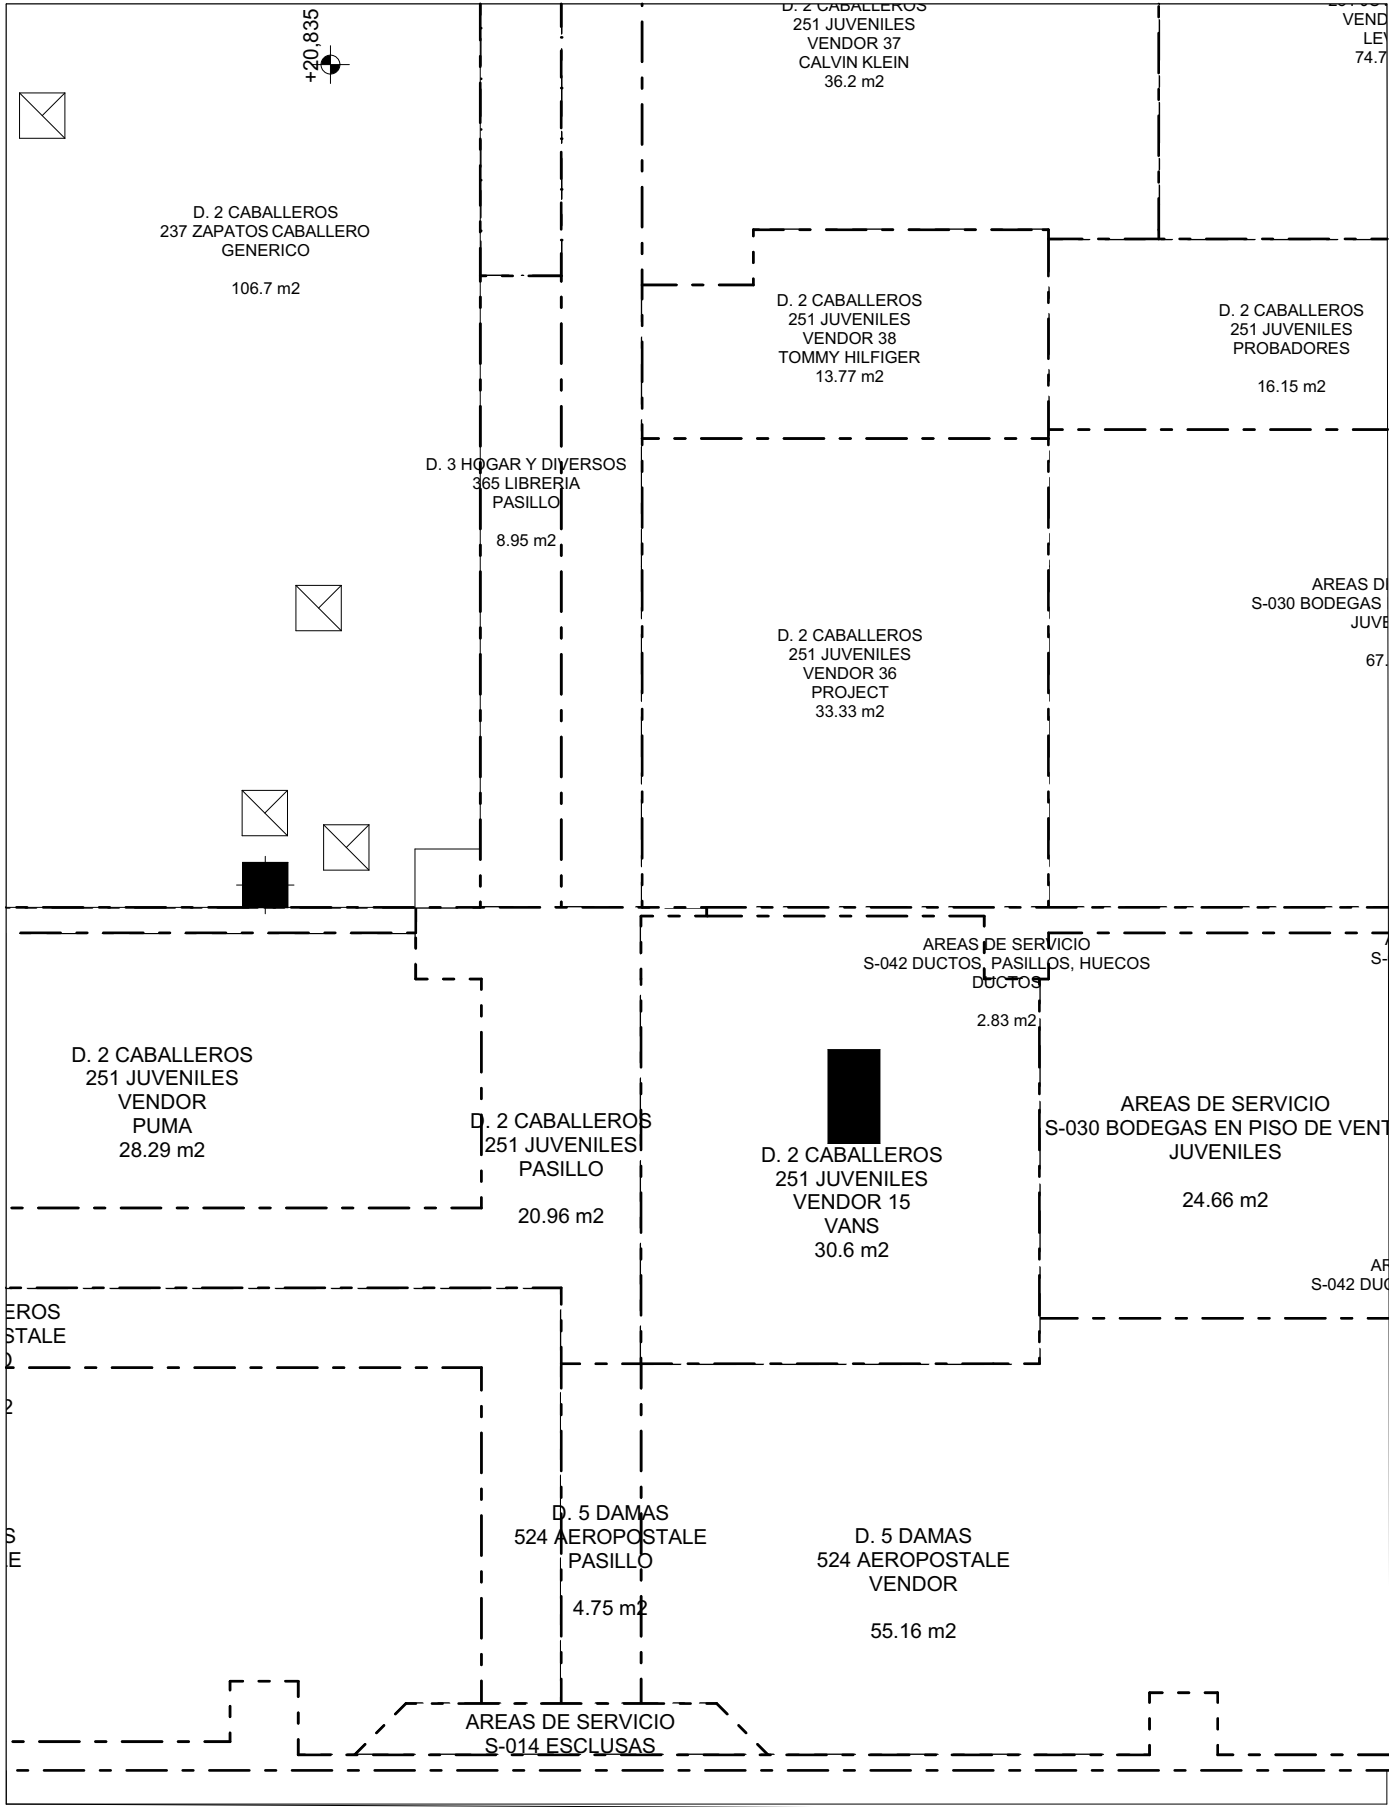


ESTADO ACTUAL / CURRENT STATUS

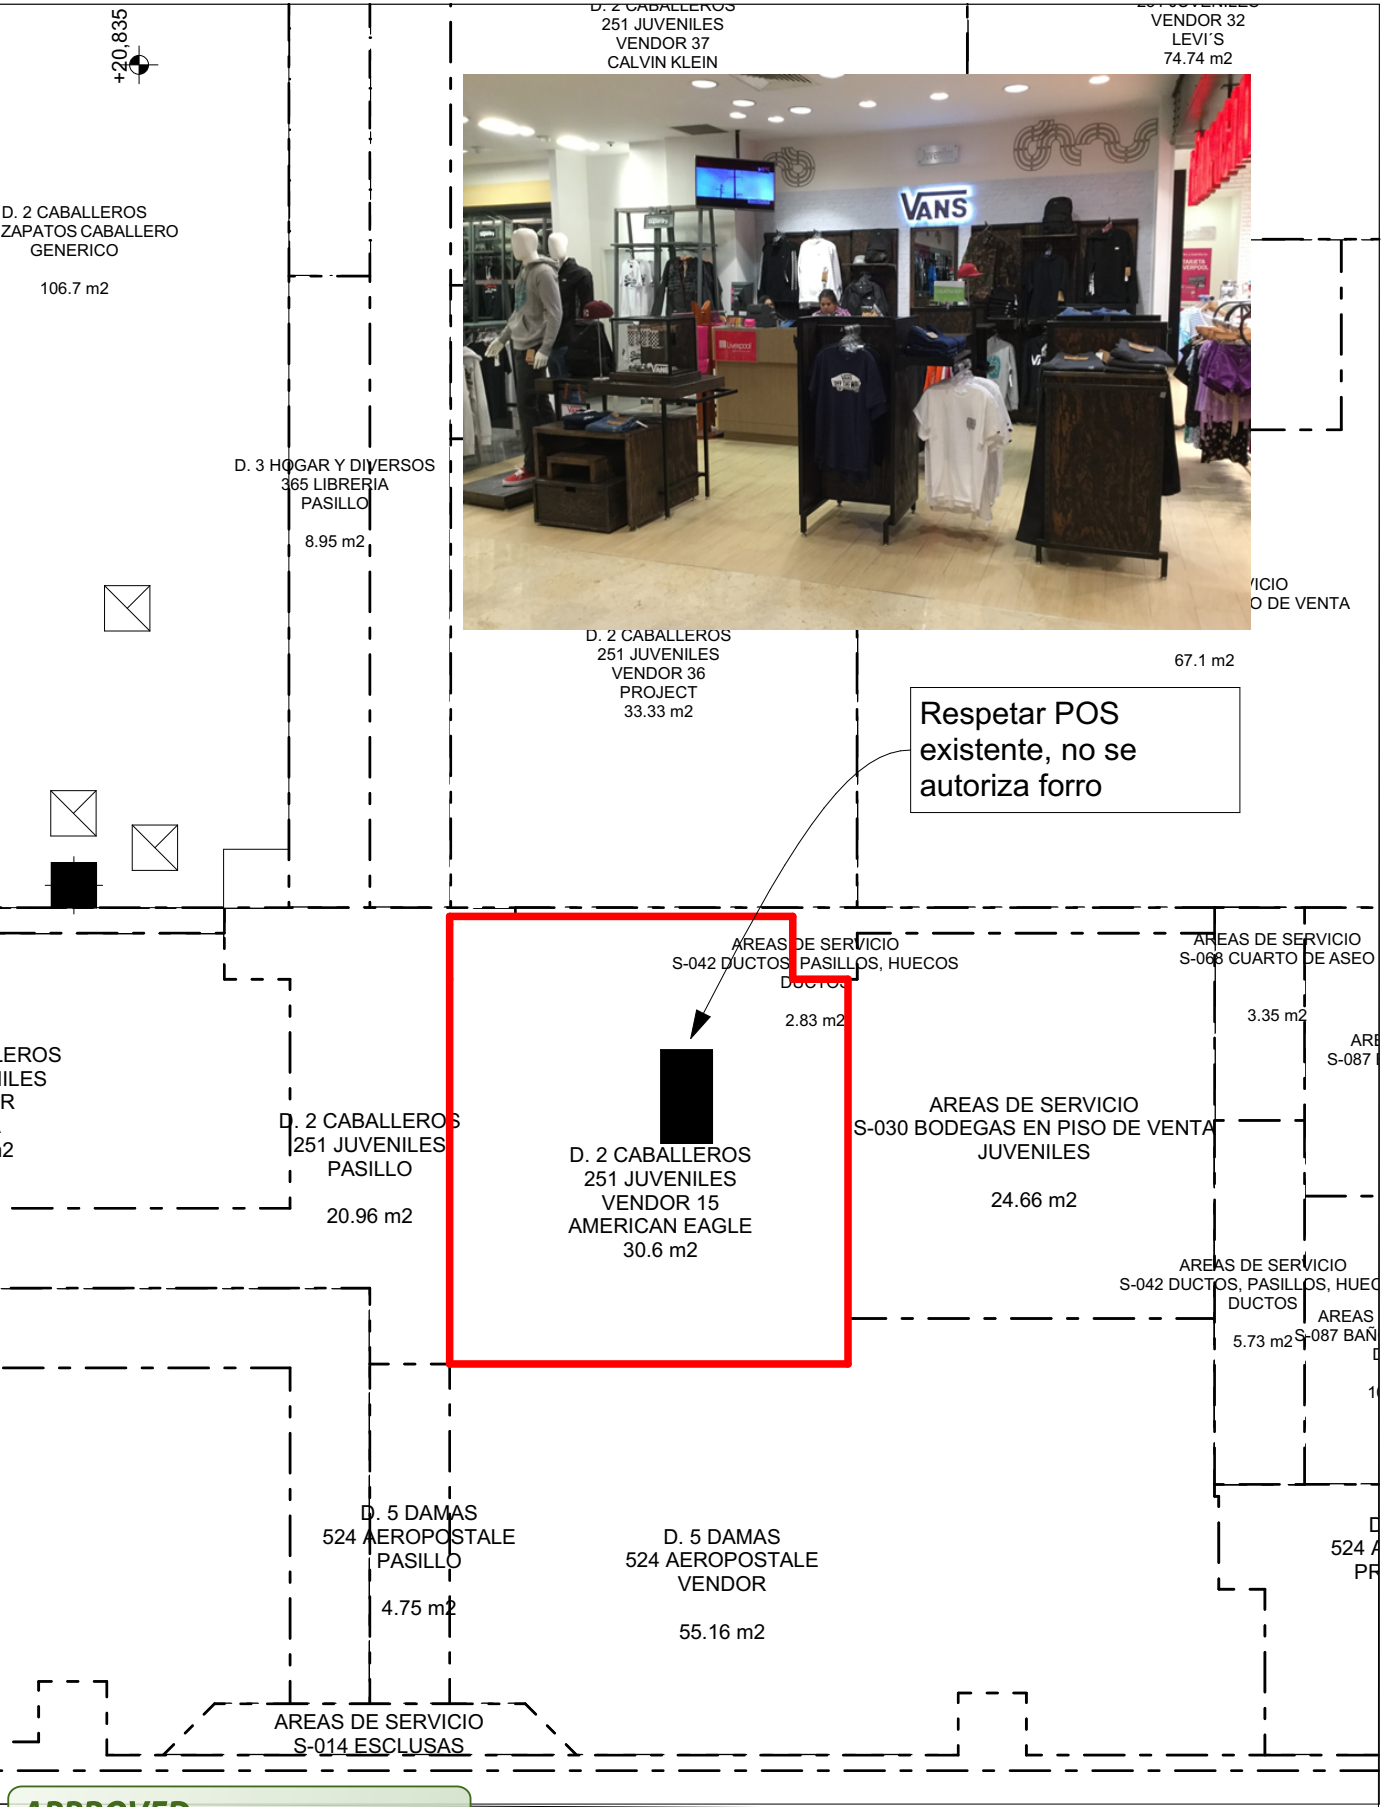

APPROVED

By JLCASTANEDA at 4:15 pm, Sep 03, 2019

PROPUESTA / PROPOSAL

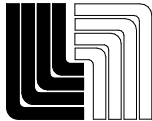

Planeación de Almacenes

ALMACÉN
LIVERPOOL
LOS MOCHIS

NIVEL DE UBICACIÓN
PLANTA BAJA

DIRECCIÓN COMERCIAL
D2. CABALLEROS

SECCIÓN
251 JUVENILES

TIPO DE REQUERIMIENTO

☒ CORNER NUEVO

☐ REDUCCIÓN

☐ AMPLIACIÓN

☐ REUBICACIÓN

☐ CAMBIO DE IMAGEN

☐ MUEBLE SUELTO

CRITERIOS DE DISEÑO

☒ FULL CORNER

☐ PERÍMETRO MODULAR + AMB MARCA

☐ SOFT CORNER

☐ PERÍMETRO MODULAR + AMB MARCA

☐ PERÍMETRO GENÉRICO + ID + AMB MARCA

☐ PERÍMETRO GENÉRICO + ID + AMB GENÉRICO

MARCA - M² AUTORIZADOS
AMERICAN EAGLE
A= 30.6 m²

No. REQUERIMIENTO

TIPO DE NEGOCIACIÓN (\$)

RESPONSABLES DE CUBRIR GASTOS DE CORNER

APORTACIONES: 0 %

LIVERPOOL 0 %

EXTERNO (MARCA) 100 %

REQUIERE ALBAÑILERÍA

SI - NO

CON CARGO A:

ESPECIFICACIONES:

REQUIERE CONTACTOS

SI - NO

CON CARGO A:

NOTAS DE ANTEPROYECTO

AMERICAN

EAGLE ENTRA EN

VANS, VANS SE

MUEVE A

GENÉRICO.

VANS DEBE

RECOGER SUS

MUEBLES.

CAPACIDAD DE CARGA

COLGADO: %

DOBLADO: %

NO DE PIEZAS:


JEFE DE ANTEPROYECTO/ PROJECT MANAGER
DWIGHT TAPIA

ACOTACIÓN/ UNITS
MM

ESCALA/ SCALE
S/E

FECHA/ DATE
JUL 2019

EL PRESENTE PLANO ES INFORMACIÓN CONFIDENCIAL QUE CONSTITUYE UN SECRETO INDUSTRIAL EN FAVOR DE DISTRIBUIDORA LIVERPOOL, S. A. DE C. V., EN LOS TERMINOS DE LA LEY DE PROPIEDAD INDUSTRIAL.
THIS PLAN IS CONFIDENTIAL INFORMATION THAT IS A INDUSTRIAL SECRET FOR LIVERPOOL DISTRIBUTOR, S. A. OF C. V., IN TERMS OF THE INDUSTRIAL PROPERTY LAW.

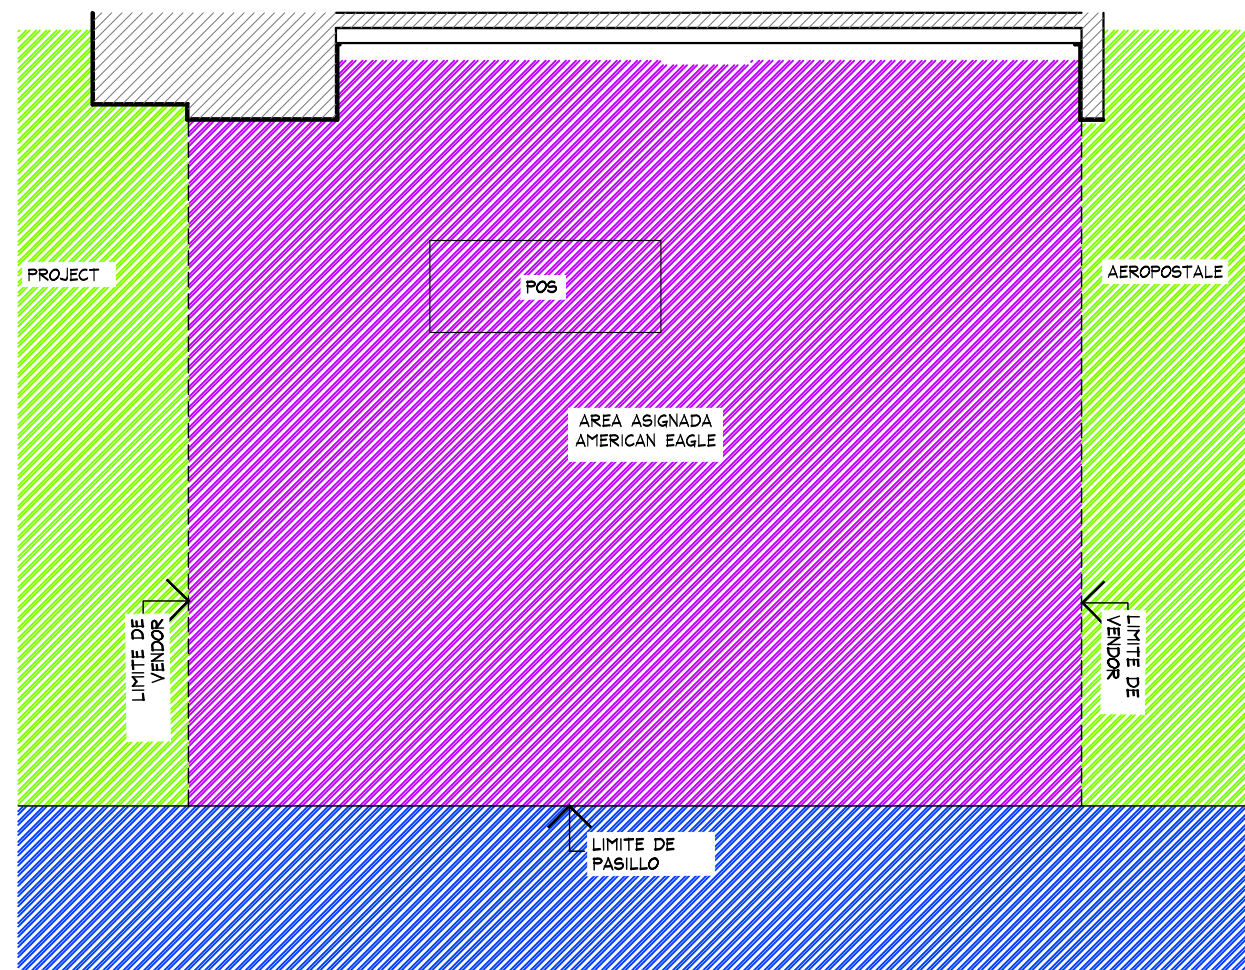

ESC. 1:50

ES RESPONSABILIDAD DE LA MARCA VERIFICAR CON LEVANTAMIENTO FISICO LAS MEDIDAS DEL ESPACIO ASIGNADO PREVIA INSTALACIÓN Y/O FABRICACIÓN, EN CASO DE ENCONTRAR ALGUNA DIFERENCIA QUE COMPROMETA EL PROYECTO AUTORIZADO, FAVOR DE CONTACTAR AL JEFE DE PROYECTOS DE CORNERS QUE AUTORIZO EL MISMO.


APPROVED

By JLCASTANEDA at 4:15 pm, Sep 03, 2019

PLANTA GENERAL

ARQUITECTONICO

	PROYECTO:	NOTA:	AMERICAN EAGLE LIVERPOOL LOS MOCHIS JUVENILES				No.	FECHA	MODIFICACION Y/O COMENTARIOS	REVISO	CROQUIS DE REFERENCIA	REFERENCIA	AMERICAN EAGLE
	Arq. Marco Blanquet	TODO LO CONTENIDO EN ESTE PLANO ES PROPIEDAD DE THINK ARCHITECTURE S.A. DE C.V. (R), PARA USO EXCLUSIVO Y ÚNICO DEL PROYECTO, CUALQUIER VARIACION O MODIFICACION DEBERA SER CONSULTADA, ENTENDIENDASE BIEN ANTES DE REALIZARLA.					FECHA:	UBICACION:	ACOTACION:	MM	CLAVE	AE-LIV-MOC-JUV-01	
	REVISO:	Arq. Ricardo Arreola	12-ago.-19	BLV.FRD. CENTENARIO #805 PTE., CENTRO, 81271 LOS MOCHIS, SIN.	AREA PROYECTO:	29.39M2	No. DE HOJAS	1 DE 3					
	DIBUJO:	PROYECTOS	ESCALA:	1:50									

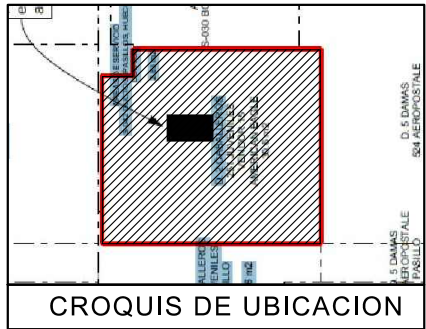

ES RESPONSABILIDAD DE MARCA RESPETAR MUEBLE TIPO POS, NO SE AUTORIZA FIJAR NI FORRAR CON NINGUN ELEMENTO EL MUEBLE

MARCA ES RESPONSABLE DE FABRICAR MOBILIARIO AUTOSOPORTANTE, NO SE AUTORIZA FIJAR NINGUN ELEMENTO A MURO O ALBAÑILERIA DE LIVERPOOL. EN CASO DE REQUERIR COLOCAR CREMALLERAS, ESTAS SERAN 100% CON CARGO A MARCA

NOTA IMPORTANTE :

AL MOMENTO DEL LEVANTAMIENTO SE ENCONTRO LA MARCA VANS DENTRO DEL CORNER DESIGNADO PARA "AE", SE DEBERA DE CONTEMPLAR :

RETIRO DE MOBILIARIO CENTRAL , PERIMETRAL ,LOGO EXISTENTE POR (VERIFICAR CON PLANEACION LIVERPOOL LA COORDINACION DE RETIROS), EN EL CASO QUE SE REQUIERA EL

RETIRO POR PARTE DE THINK SE DEBERA DE VERIFICAR CON EL AREA DE MANTENIMIENTO LA ENTREGA DEL MOBILIARIO RETIRADO .

SE ENCONTRO PISO VINILICO TIPO MADERA Y CERAMICO, PIEZA DE 300x300 mm DENTRO DEL CORNER, POR LO QUE NO SE PROPONE CAMBIO DE PISO .


CONTACTO EXISENTE EN PERIMETRO .

MARCAS COLINDANTES, AEROPOSTALE Y PROJECT.

NO SE AUTORIZA NINGUN CAMBIO DE PISO

TABLA DE CAPACIDADES AE LOS MOCHIS JUVENILES								
CLAVE	DESCRIPCION	Nº MUEBLES	COLGADO MINIMO	DOBLADO MINIMO	COLGADO MAXIMO	DOBLADO MAXIMO	TOTAL MINIMO	TOTAL MAXIMO
DISPLAY WALL-1220MM (x3)-610 MM (X1)-AJUS 309 MM(x2)	PERIMETRO	1	0	0	0	0	0	0
AE-MEX-FLOR-BOX 1220 (X3) 610MM (x1) REGISTRO ELECTRICO	BASE PERIMETRO	1	0	0	0	0	0	0
AE-MEX-FLOR-BOX -AJUS 309MM(x2)	BASE PERIMETRO	1	0	0	0	0	0	0
WS-1448-WO/1220 MM	REPISAS	12	0	32	0	40	384	384
WS-1448-WO/ESP-1830 MM	REPISAS	6	0	48	0	60	288	288
PARSON MAIN TABLE	MESA	1	0	32	0	40	32	40
LARGE BUNKER	MESA	1	80	0	90	0	80	90
SMALL FLOOR CUBE	NESTER	2	0	32	0	40	64	80
RD-TBL-56	MESA REDONDA	0	0	192	0	240	0	0
RD-TBL-SQ-SEAT	NESTER	0	0	16	0	20	0	0
WB-SLRIS-811-B	RISER	0	0	0	0	0	0	0
WB-SLRIS-415-C	RISER	0	0	0	0	0	0	0
M-WOOD	FREE STANDING	1	0	0	0	0	0	0
SH-RIS-2912RF	RISER	2	0	0	0	0	0	0
SH-RIS-3512	RISER	2	0	0	0	0	0	0
T-PIPE-RACK-GAL	RACK "T"	0	49	0	65	0	0	0
2WWAY-CLRM	TRINGLA	3	31	0	41	0	0	122
BXLG-TBL-6030RF	MESA ALTA	1						
BXLG-STNST-2424RF	MESA NESTER	2						
BXLG-BC-4821/WD	MESA BOOKCASEW/D	1						
MANIQUE	MANIQUE	4						
TOTAL EN CORNER		41	1					

AMUEBLADO DE MARCA - OK SE SOLICITA A MARCA COLOCAR NIVELADORES METALICOS BASE PLASTICA. ALTURA MÁXIMA DE MOBILIARIO DE 1500 MM [YA INCLUYENDO NIVELADORES]

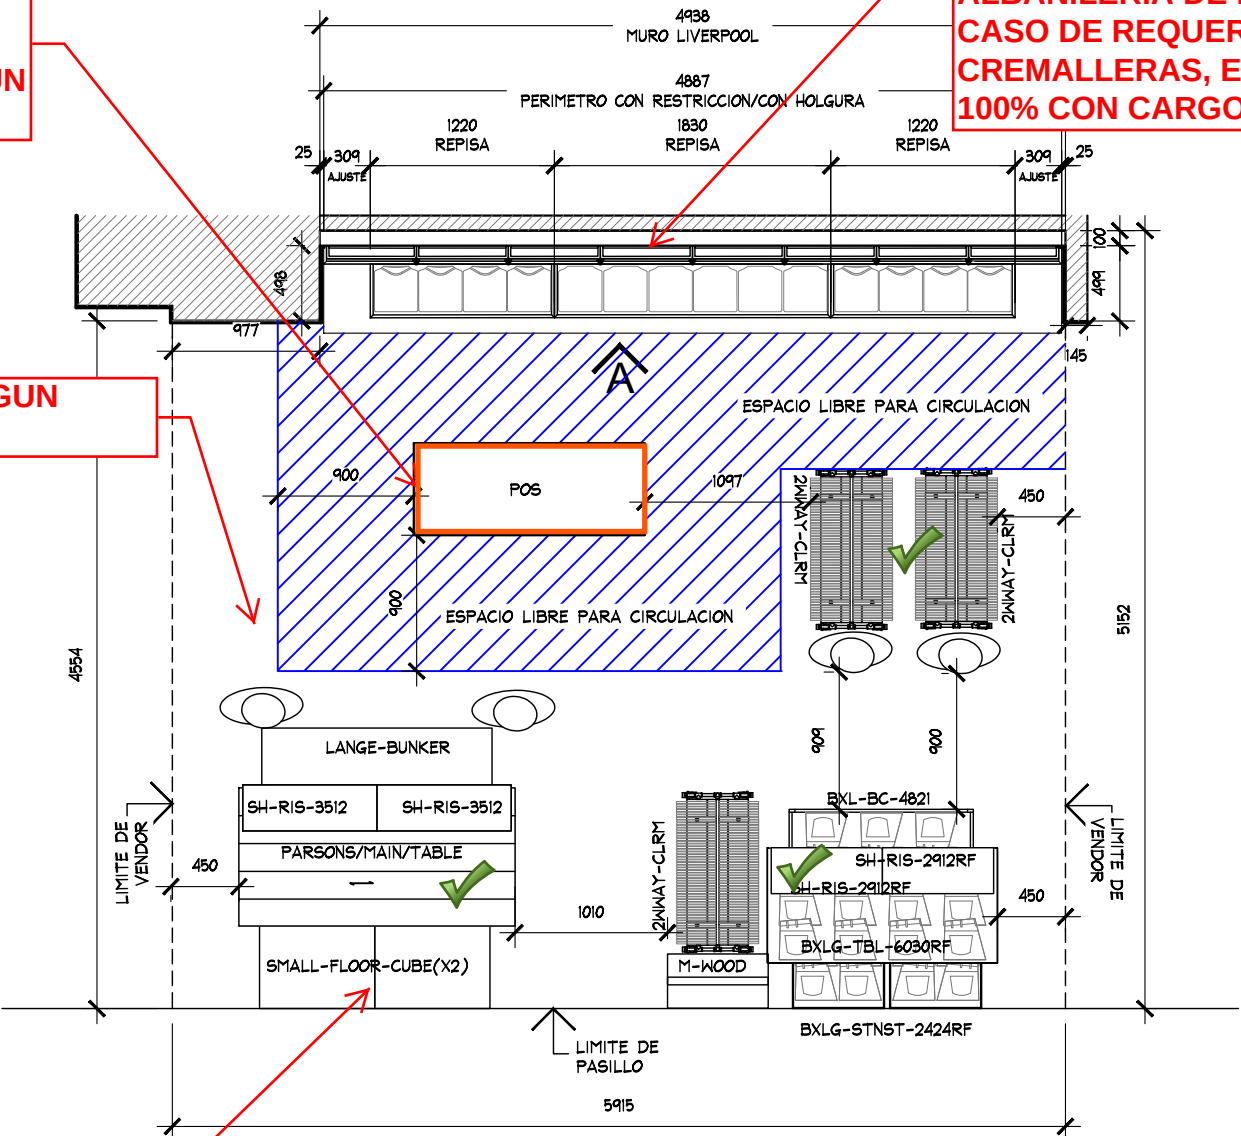

PLANTA MOBILIARIO
ESC. 1:50

CIRCULACIONES - OK

APPROVED

By JLCASTANEDA at 4:15 pm, Sep 03, 2019



PROYECTO:
Arq. Marco Blanquet
REVISO:
Arq. Ricardo Arreola
DIBUJO:
PROYECTOS

NOTA:
TODO LO CONTENIDO EN ESTE PLANO ES PROPIEDAD DE THINK ARCHITECTURE S.A. DE C.V. (R). PARA USO EXCLUSIVO Y UNICO DEL PROYECTO, CUALQUIER VARIACION O MODIFICACION DEBERA SER CONSULTADA, ENTIENDASE BIEN ANTES DE REALIZARLA.

FECHA: 12-ago.-19
ESCALA: 1:50

AMERICAN EAGLE
LIVERPOOL LOS MOCHIS JUVENILES


UBICACION: BLVRD. CENTENARIO #805 PTE., CENTRO, 81271 LOS MOCHIS, SIN.

ACOTACION: MM
AREA PROYECTO: 29.39M2

PLANTA

ARQUITECTONICO

No.	FECHA	MODIFICACION Y/O COMENTARIOS	REVISO	CROQUIS DE REFERENCIA	REFERENCIA	AMERICAN EAGLE
					CLAVE AE-LIV-MOC-JUV-01	
					No. DE HOJAS 2 DE 3	

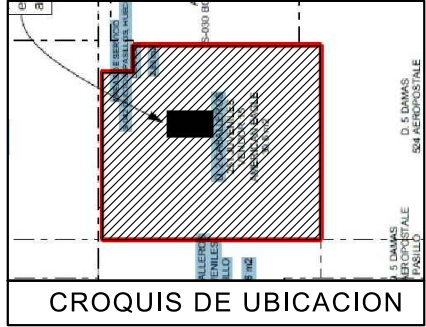

ALTURA
200 MM




DETALLE LOGO
ESC. 1:20

MARCA ES RESPONSABLE DE
VERIFICAR CON
MANTENIMIENTO DE TIENDA,
ESPECIFICACIONES DE CARGA
ELECTRICA

ES RESPONSABILIDAD DE LA MARCA VERIFICAR
LO SIGUIENTE:
+ SE REQUIERE QUE LOS PERIMETROS QUEDEN
SECCIONADOS EN PANELES DESMONTABLES Y
MODULABLES DE 1220, 610 MM O CUALQUIER
MULTIPLO, EN CASO DE REQUERIRSE AJUSTES
LATERALES ESTOS NO DEBEN SUPERAR LOS 610
MM EN TOTAL. + NO SE PERMITE LA FIJACIÓN DE
LOS PANELES DE LA MARCA A LA ALBAÑILERIA
DE LA TIENDA, SOLO A CREMALLERAS, EN CASO
DE QUE NO EXISTAN, ES RESPONSABILIDAD DE LA
MARCA HABILITARLAS PARA NO DAÑAR LOS
MUROS EXISTENTES, LAS CREMALLERAS DEBEN
TENER UNA ALTURA MAXIMA DE 2400 MM Y
COMENZAR IGUALANDOLAS A LA DE LOS MUROS
ALEDAÑOS DE LA MISMA SECCIÓN

LA MARCA PUEDE UTILIAR LOS CONTACTOS
ELECTRICOS EXISTENTES.
SI SE REQUIEREN NUEVOS O LA REUBICACIÓN DE
CONTACTOS EXISTENTES ESTOS SERAN
RESPONSABILIDAD Y CON CARGO 100% POR PARTE
DE LA MARCA, EN CASO DE DAÑO EN PISO, SE
DEBERA DE REEMPLAZAR LAS PIEZAS DAÑADAS

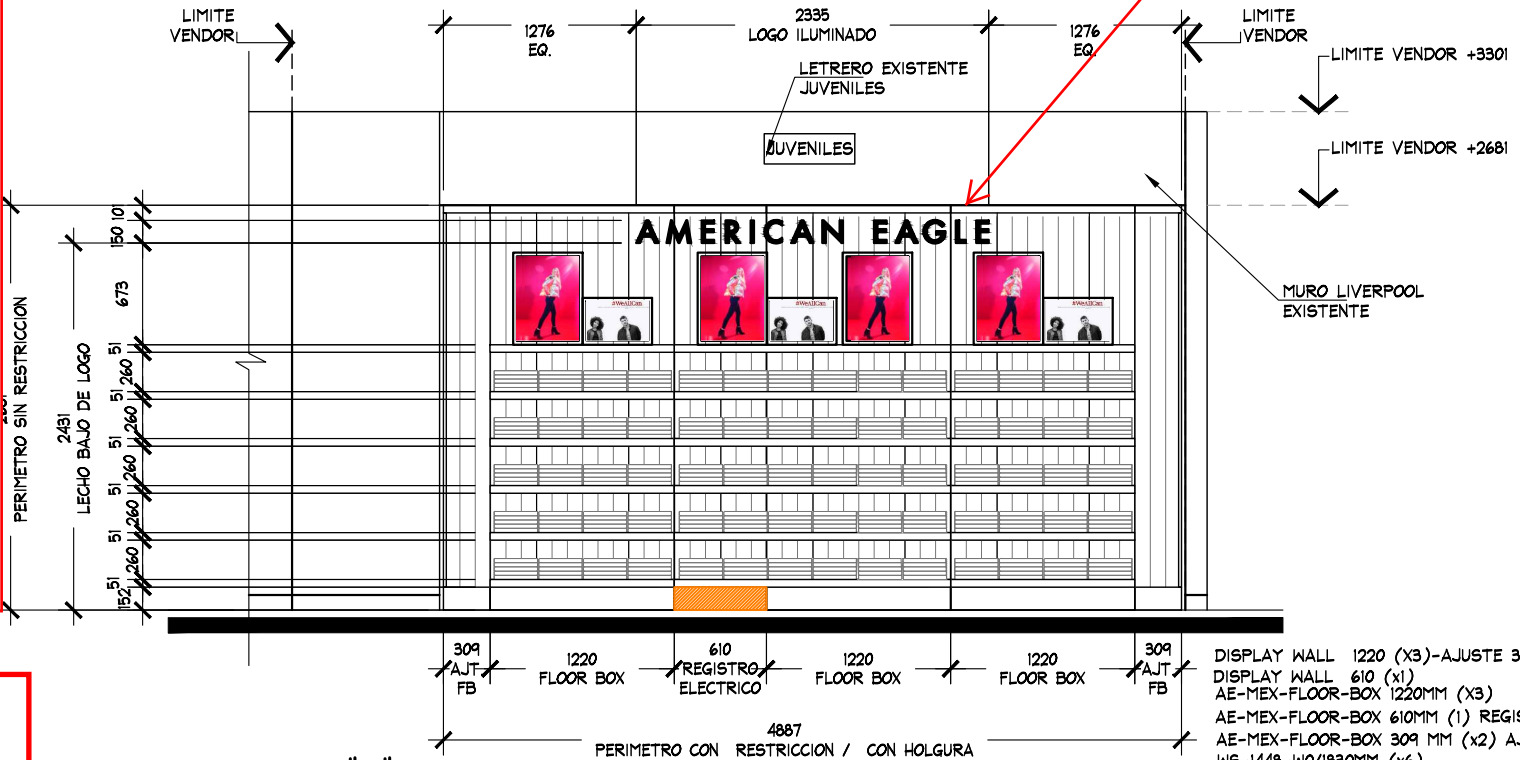

ALZADO "A"
ESC. 1:50

APPROVED
By JLCASTANEDA at 4:15 pm, Sep 03, 2019

				ALZADO				ARQUITECTONICO									
	PROYECTO:		Arq. Marco Blanquet		AMERICAN EAGLE LIVERPOOL LOS MOCHIS JUVENILES				No.	FECHA	MODIFICACION Y/O COMENTARIOS	REVISO	CROQUIS DE REFERENCIA	REFERENCIA			
	REVISO:		Arq. Ricardo Arreola											CLAVE		AE-LIV-MOC-JUV-01	
	DIBUJO:		PROYECTOS											No. DE HOJAS		3 DE 3	
					FECHA: 12-ago.-19		UBICACION: BLVRD. CENTENARIO #805 PTE., CENTRO, 81271 LOS MOCHIS, SIN.		ACOTACION: MM				AMERICAN EAGLE				
					ESCALA: 1:50		AREA PROYECTO: 29.39 M2										