

NOTA:
HABIA MOMENTO DEL LEVANTAMIENTO EL PLAFON Y FALDON DE FACHADA NO TENIA ACABADO SOLO ESTABA EL PERFIL METALICO LISTO PARA RECIBIR TABLACERA.
HABIA MOMENTO DEL LEVANTAMIENTO NO HABIA ACABADO DE PISO EN NINGUN ESPACIO, SOLO ESTA EL FIRME Y HAY DIFERENCIA DE 2CM ENTRE LOCA Y PASILLO
EXISTEN UNAS ESCALERAS DEL C.C. LA CUAL OBSTRUYE GRAN PARTE DE LA FACHADA, TAMBIEN HAY DOS COLUMNAS CIRCULARES METALICAS QUE IRROMPEN LA FACHADA.
LOS RESPALDOS DE LA OBRA NO TENIAN CONOCIMIENTO DEL ACABADO FINAL EN PIE NEUTRO


NOTA:
PIE NEUTRO UBICADO CON INFORMACION
PROPORCIONADA POR AE CONSTRUCCION

NOTA:
*AL MOMENTO DEL LEVANTAMIENTO, NO ESTABA DELIMITADO EL LOCAL, FALTAN MUROS QUE SE COLOCARAN AL FIRMAR CONTRATO.

NOTA:
PIE NEUTRO UBICADO CON INFORMACION
PROPORCIONADA POR AE CONSTRUCCION

AREA ANALYSIS			
AREA	m ²	FT ²	%
AE SALES AREA	291.1	3,134	71%
AE FITTING ROOMS	32.7	352	8%
AEER SALES AREA	0	0	0%
AEER FITTING ROOMS	0	0	0%
STOCK ROOM	62	667	15%
TOILET ROOMS	4.6	50	1%
EGRESS CORRIDOR	0	0	0%
AE DISPLAY	0	0	0%
AEER DISPLAY	0	0	0%
OTHER	0	0	0%
UNUSED	20.3	218	5%
TOTAL	410.7	4421	100%

FIXTURE PLAN
SCALE: 1/4" = 1'-0" [1:50]

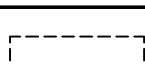SHELVING END TREATMENT LEGEND	
	PREFAB PUNCHED METAL BRACKETS WITH FOLDING SHELF. SEE DETAIL A/F.0.200 (TYP)
	PREFAB PUNCHED METAL BRACKETS (PARTIAL HEIGHT). SEE DETAIL A/F.0.200 (TYP)
	PREFAB PUNCHED METAL BRACKETS (FULL HEIGHT). SEE DETAIL B/F.0.200 (TYP)

NOTE:
SALES AREA SHELVING SHOWN FOR SCHEMATIC PURPOSES ONLY.
ACTUAL CONFIGURATION MAY VARY.

Diagram illustrating the components of a shelving unit and its identification code:

- SHELVING LENGTH**: Points to the top horizontal dimension.
- CONFIGURATION SERIES CODE**: Points to the top right corner of the unit.
- SHELVING HEIGHT**: Points to the vertical dimension of the shelving.

The unit is divided into four quadrants, each labeled **4A-10 STACKED**. The bottom right quadrant also includes the code **MC-3237**.

Below the unit, two labels with arrows indicate dimensions:

- MOBILE CARRIAGE**: Points to the bottom horizontal dimension.
- NOM. CARRIAGE DIMENSIONS**: Points to the bottom vertical dimension.

NOTE. COORDINATE WITH DETAILS ON SHEET 'F.200'

SHELVING/CARRIAGE KEY

NOTE:
PRIOR TO INSTALLATION OF STOCKROOM SHELVING,
STOCKROOM ACCESSORY ITEMS, G.C. SHALL VERIFY
THAT ALL STOCKROOM COMPONENTS CAN BE
INSTALLED AS SHOWN ON THIS DRAWING. IF FIELD
CONDITIONS PROHIBIT INSTALLATION AS SHOWN, OR
PRESENT OPPORTUNITIES FOR EXPANSION, G.C.
SHALL NOT CONTINUE WITH ANY INSTALLATION AND
NOTIFY TENANT FIELD REP IMMEDIATELY.

NOTE:
SEE SHEET F.0.200 & F.0.201 FOR
DETAILS OF ALL STOCKROOM SHELVING
& SHELVING COMPONENTS, FURNISHED
BY TENANT, INSTALLED BY G.C.


NOTE:
SEE SHEET F.0.300 FOR DETAILS
OF ALL MISC. STOCKROOM
FIXTURES FURN. BY TENANT, INST.
BY G.C.

NOTE:
SEE SHEET F.I.400 FOR DETAILS
OF ALL MISC. SALES/FITTING ROOM
FIXTURES FURN. BY TENANT, INST.
BY G.C.

*ACTUALIZACION DE FACHADA POR INDICACIONES AE
 **ACTUALIZACION DE LUMINARIAS CONFORME NUEVOS LINEAMIENTOS INDICADOS POR AE.
 ***ACTUALIZACION DE FACHADA CON INFORMACION DE PIES NEUTROS CON INDICACIONES AE CONSTRUCCION

IMPORTANTE:

- VERIFICAR EN SITIO MEDIDAS PREVIO A TRABAJOS DE FACHADA, ASI COMO APROBACION POR PARTE DE AE Y C.C.

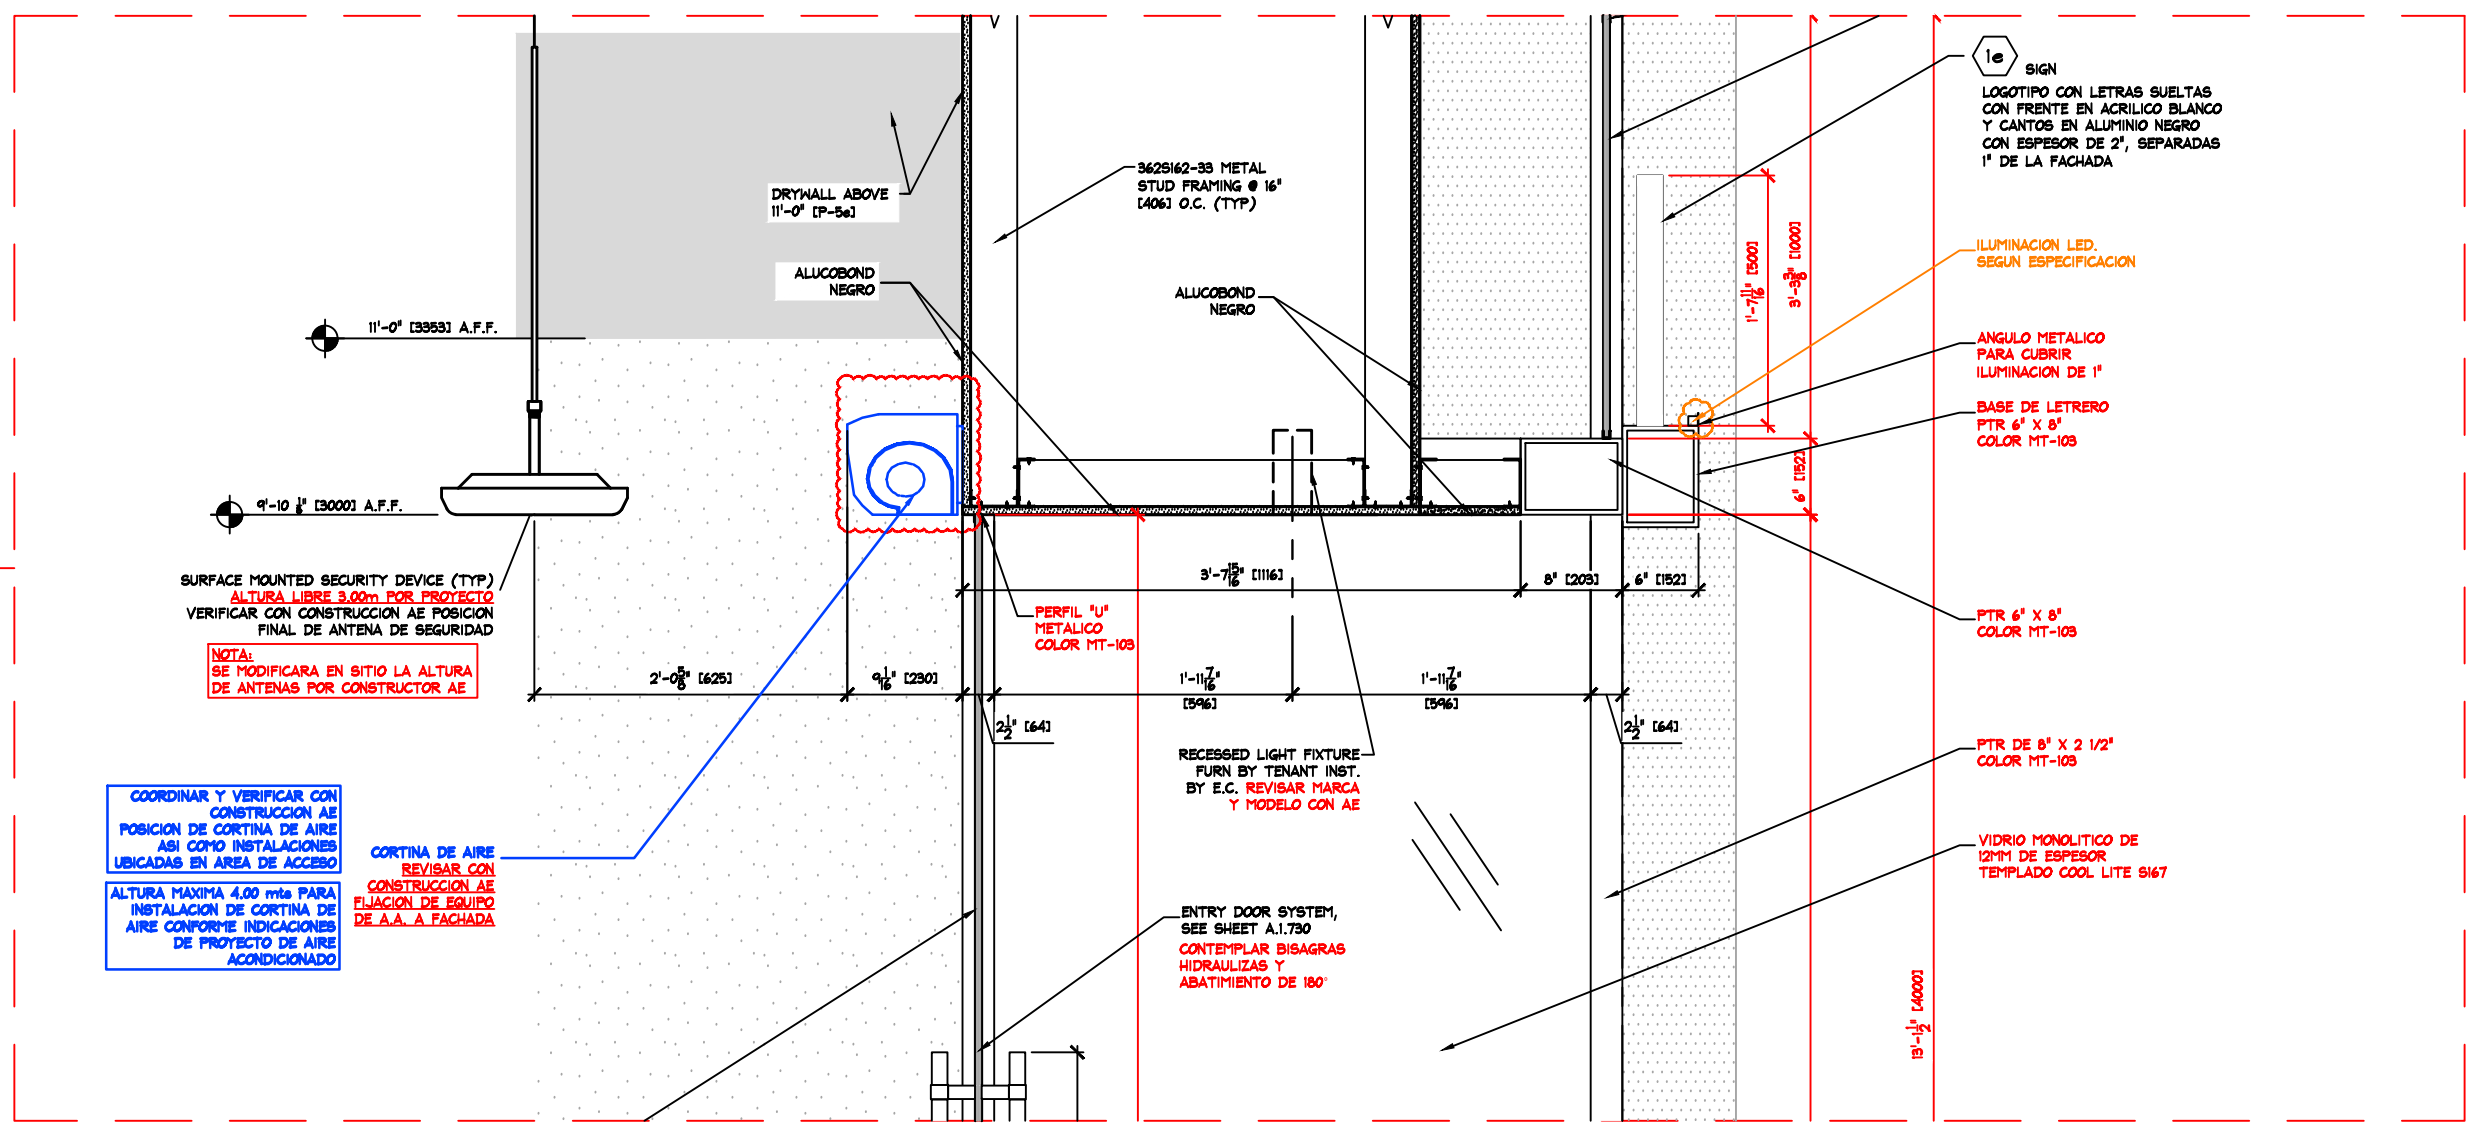

KEY NOTES:

1a SIGN - FURNISHED BY SIGN CONSULTANT, INSTALLED BY G.C. - SEE SHEET 'A.1.800' FOR MORE INFORMATION.

NOTE:

EXIT DOORS SHALL BE OPENABLE FROM INSIDE WITHOUT USE OF KEY OR SPECIAL KNOWLEDGE OR EFFORT.

NOTA:

TODA LA CANCELERIA Y MAQUETERIA DEBERA SER TERMINADA CON PINTURA CON LAS SIGUIENTES CARACTERISTICAS:

MT-103: PINTURA PARA METAL EXTERIOR MEDIUM GRAY
A. FABRICANTE: SHERWIN WILLIAMS.
B. MODELO: METAL-EX.
C. COLOR: GRIS CALIDO, IGUALAR A UCS1595XL; MEDIUM GRAY,
D. NUMERO CLAVE: IGUALAR A UCS1595XL; MEDIUM GRAY.
E. ACABADO: BRILLANTE.
F. TEXTURA: LISA.
G. TIPO: ALQUIDACO.
H. SELLADOR: SHERWIN WILLIAMS; ECONO PRIMER ALTA RESISTENCIA.

NOTA:

AL MOMENTO DEL LEVANTAMIENTO EL PLAFON Y FALDON DE FACHADA NO TENIA ACABADO SOLO ESTABA EL PERFIL METALICO LISTO PARA RECIBIR TABLAROCA.

AL MOMENTO DEL LEVANTAMIENTO NO HABIA ACABADO DE PISO EN NINGUN ESPACIO. SOLO ESTABA EL FIRME Y HAY DIFERENCIA DE 2CM ENTRE LOCAL Y PASILLO.

EXISTEN UNAS ESCALERAS DEL C.C. LA CUAL OBSTRUYE GRAN PARTE DE LA FACHADA. TAMBIEN HAY DOS COLUMNAS CIRCULARES METALICAS QUE IRRUMPEN LA FACHADA.

LOS RESPONSABLES DE LA OBRA NO TENIAN CONOCIMIENTO DEL ACABADO FINAL EN PIE NEUTRO.

MANUAL DE G.C.:

ILUMINACION DE LETREROS

CODIGO: L02

UBICACION: General

FABRICANTE: SIECOED

REFERENCIA: 11030120 Luminaria

10211010101 Perfil de Montaje

1714550N Grapas de Sujecion

1911180D Accesorio de Union

SV024150WC Transformador

DESCRIPCION: Tira LED con perfil de montaje en aluminio, difusor opaco y transformador remoto. No atenuable. IP54

ACABADO: Aluminio


DIMENSIONES: 19mm ancho, 19mm alto y longitudes a ser confirmadas por Contratista de acuerdo a las dimensiones del sitio.

TIPO DE LAMPARA Y REFERENCIA: 24V 26Wm LED Integrado 120° 2400K Flujo Luminoso: 2500 lumen

CONSUMO: 26Wm

MONTAJE: Subpuesta en detalle arquitectonico. Referirse al manual de instrucciones de instalacion del fabricante. Referirse a dibujos de detalle y elevaciones de Diseño de Iluminacion.

COMENTARIOS: Producto debe ser realizado bajo pedido especial, con temperatura de color de 2400K. Es necesario considerar que el tiempo de entrega es de 12 a 14 semanas para estos casos. Contratista Electrico debera confirmar que el transformador seleccionado sea apropiado para la luminaria en cuestion antes de realizar la compra. Ingeniero electrico y contratista debera considerar la compatibilidad del voltaje del transformador y la luminaria con el voltaje en sitio. Luminaria funciona a bajo voltaje con un transformador a 120V-227V. Maxima distancia del transformador a luminaria son 5m. Referirse a tabla de caida de voltaje del fabricante para opciones de distancia y calibre de cableado.

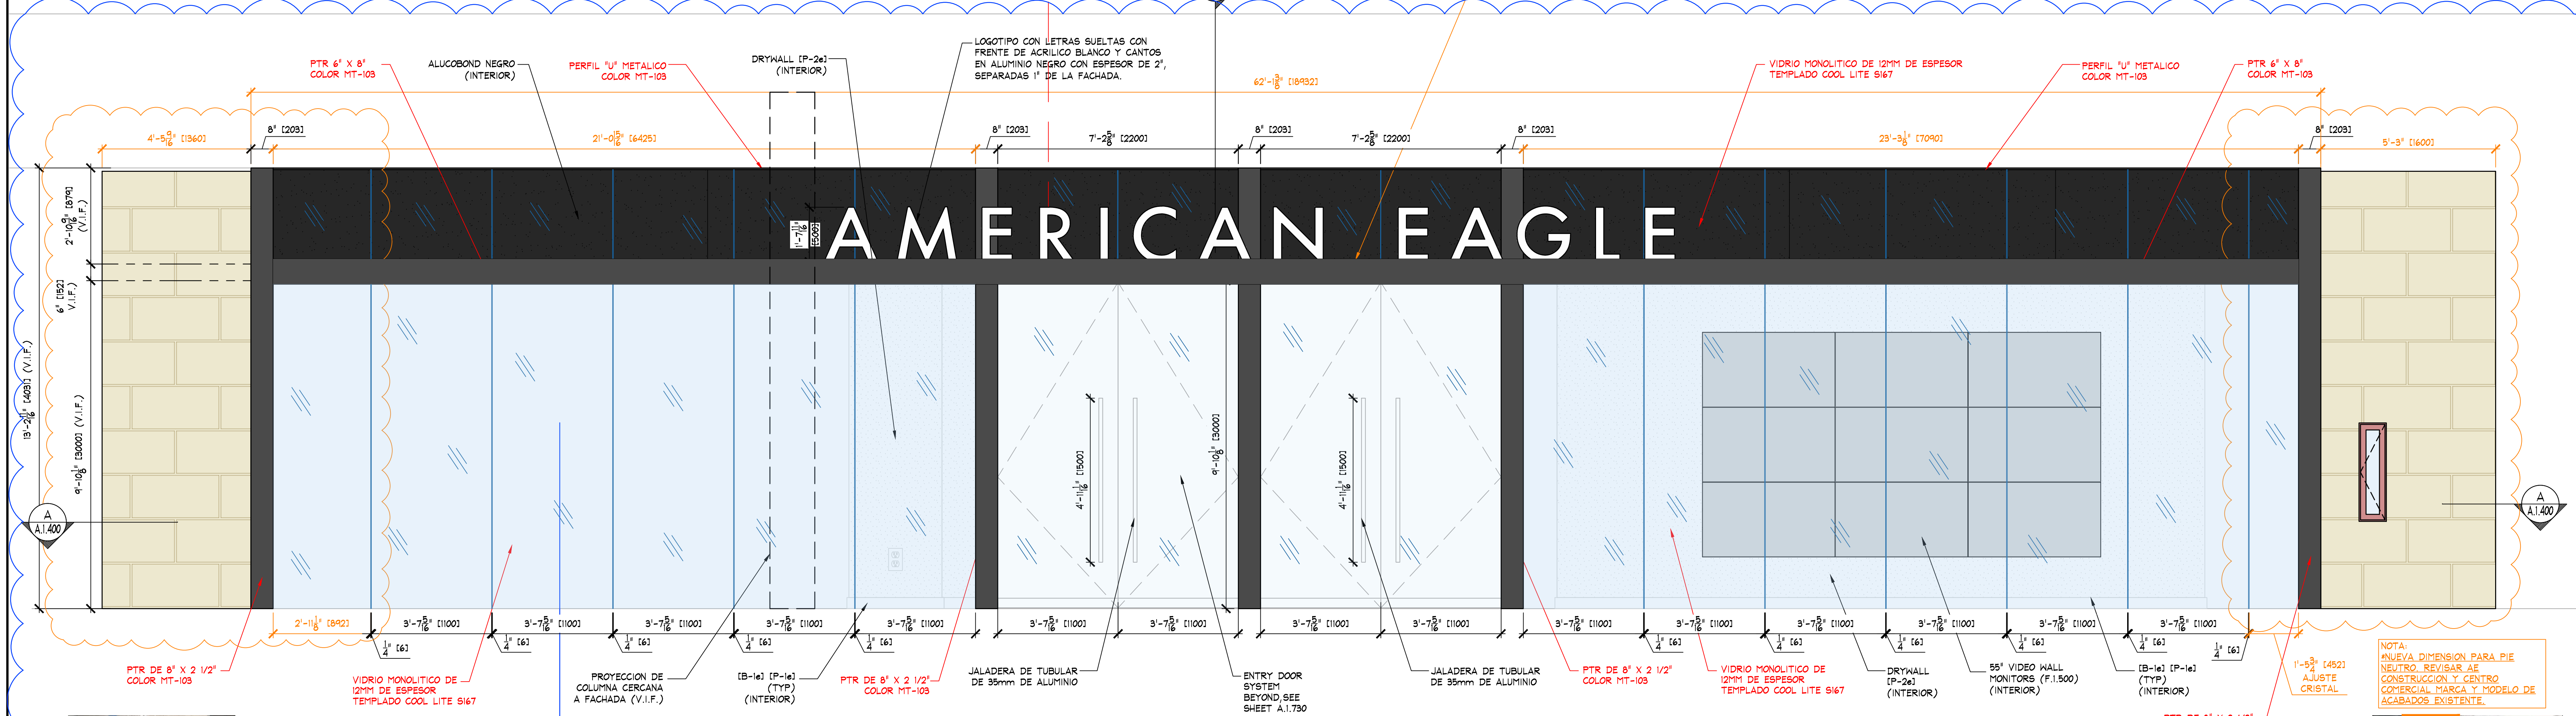

NOTA:

PIE NEUTRO UBICADO CON INFORMACION PROPORCIONADA POR AE CONSTRUCCION.



FACHADA AE DETRAS DE ESCALERAS

IMPORTANTE:


CONTEMPLAR QUE LA FACHADA EN SU TOTALIDAD PRESENTA CURVATURA. SIEMPRE REVISAR DIMENSIONES PREVIO A TRABAJOS DE CONSTRUCCION EN SITIO. COMPLEMENTAR INFORMACION CON PLANO 1.400.

A.1.300 STOREFRONT EXTERIOR ELEVATION

SCALE: 1/2" = 1'-0" (1:25)


IMPORTANT NOTE:

VERIFY CURRENT CONDITIONS, FINAL DIMENSIONS & REQUIREMENTS WITH AE TEAM & LANDLORD.


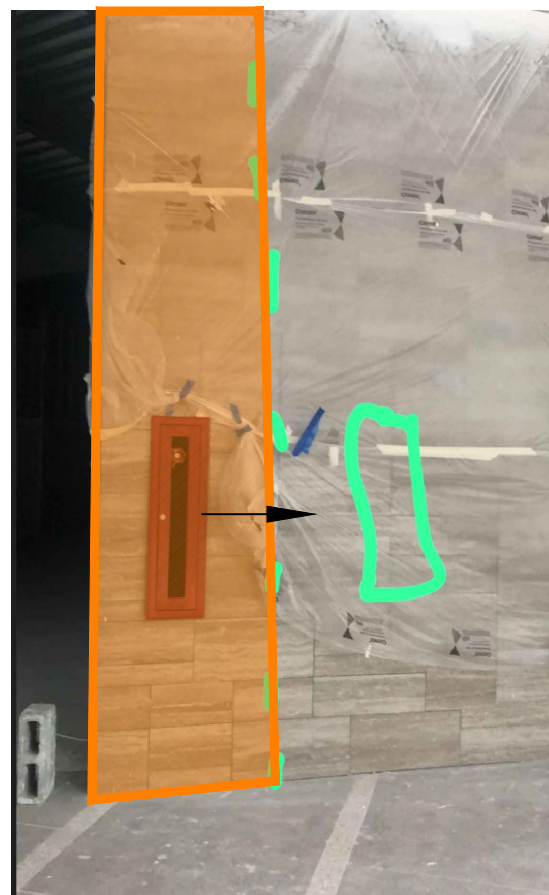


NOTA:




#HIDRANTE DE C.C. REUBICADO. VERIFICAR EN SITIO MOVIMIENTOS DE ADAPTACION EN PIE NEUTRO.

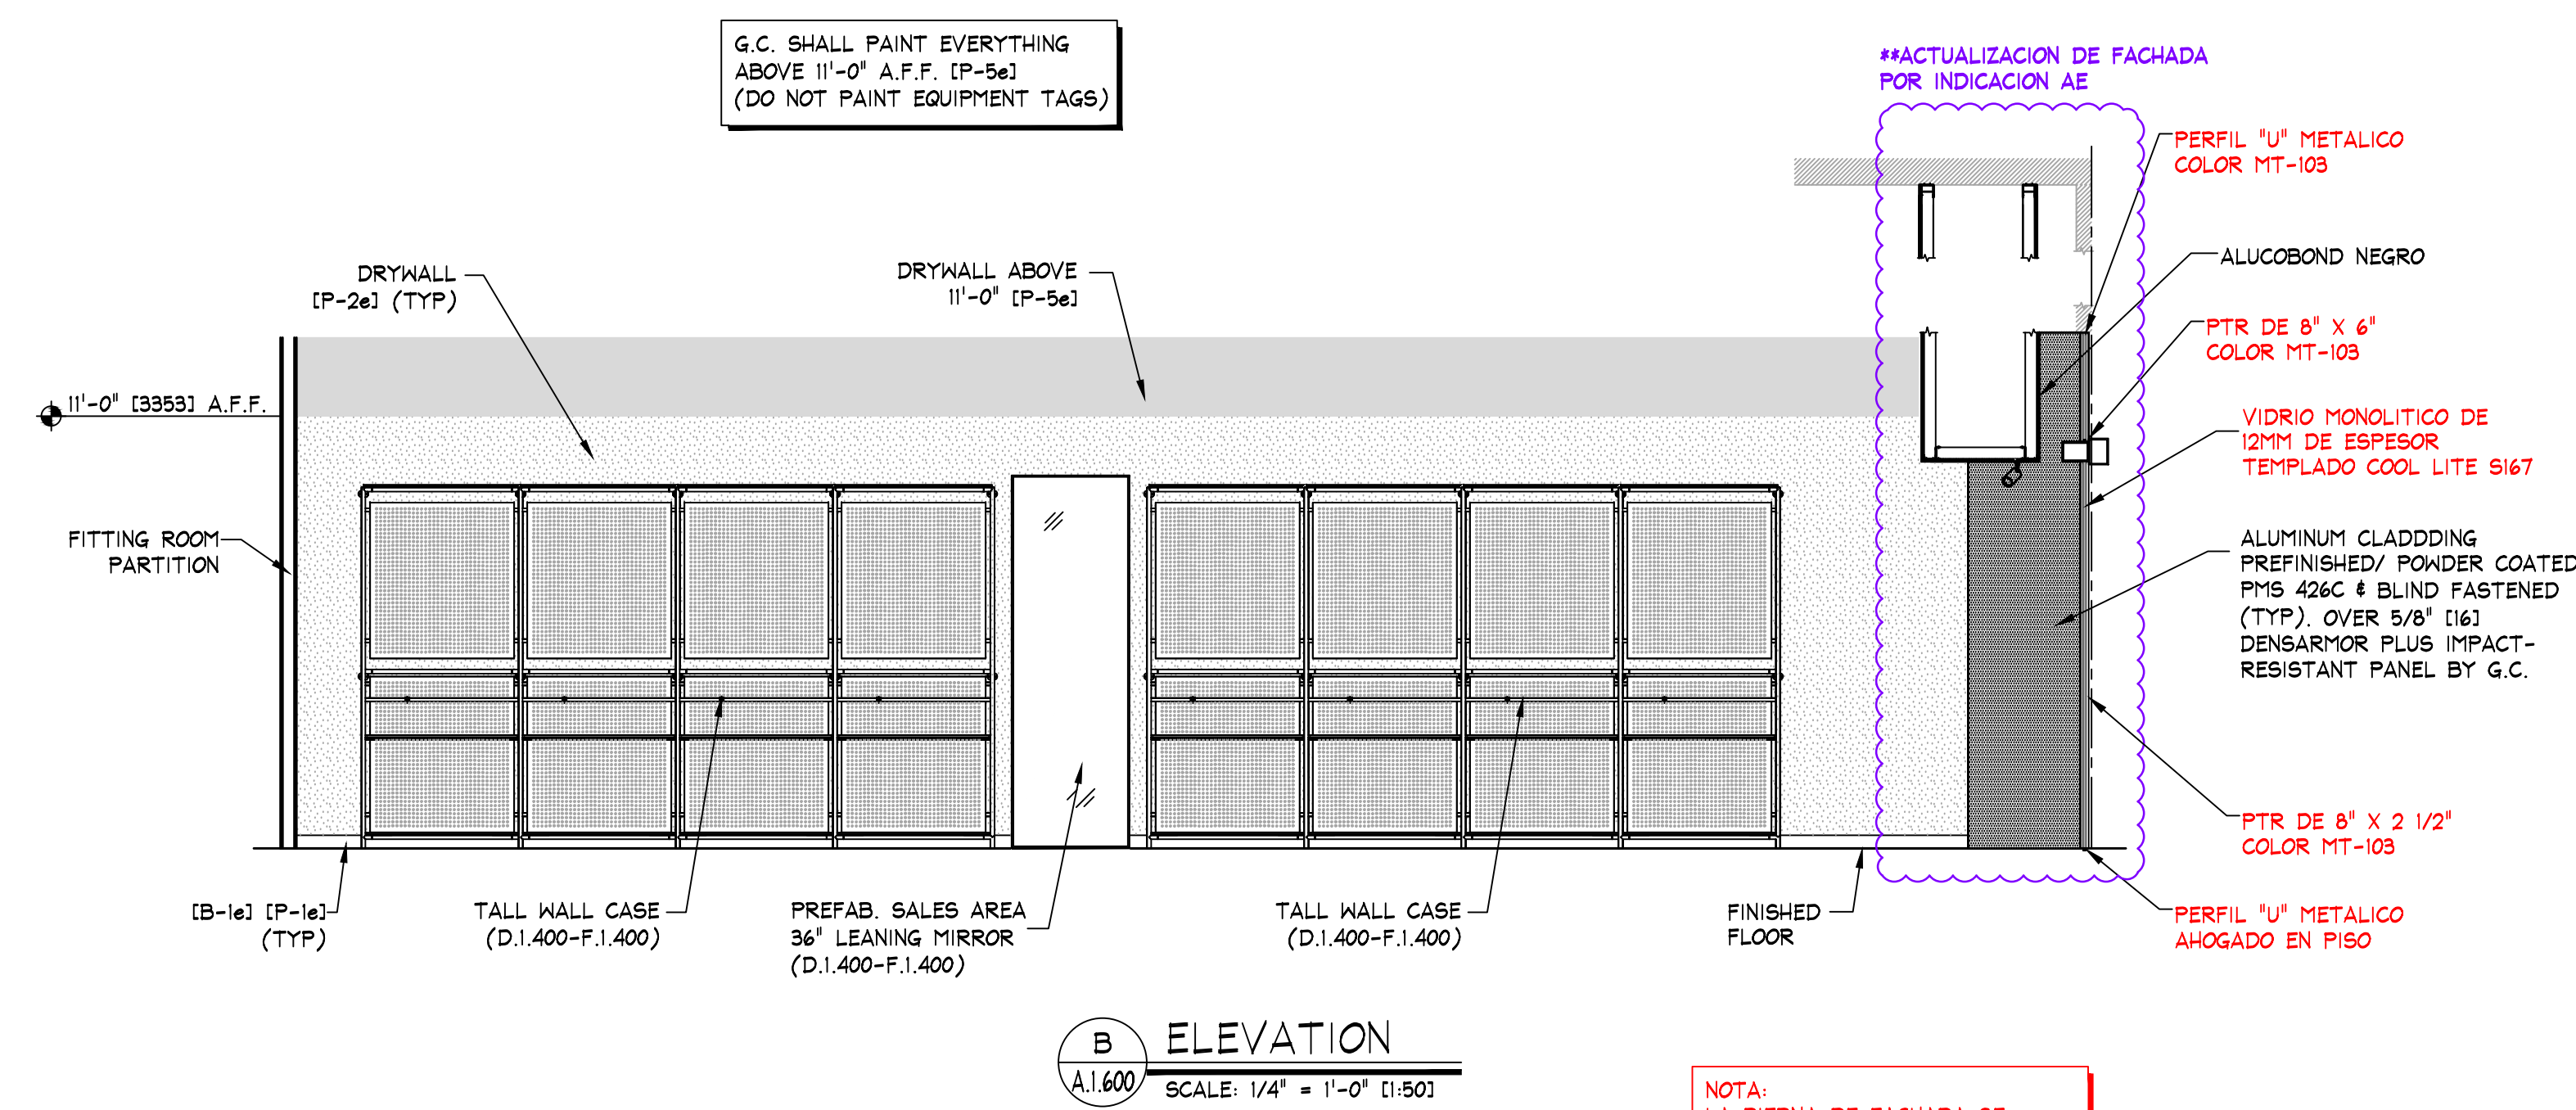

NOTA:
LA PIERNA DE FACHADA SE
DIBUJA EN ANGULO RECTO PARA
FINES INFORMATIVOS

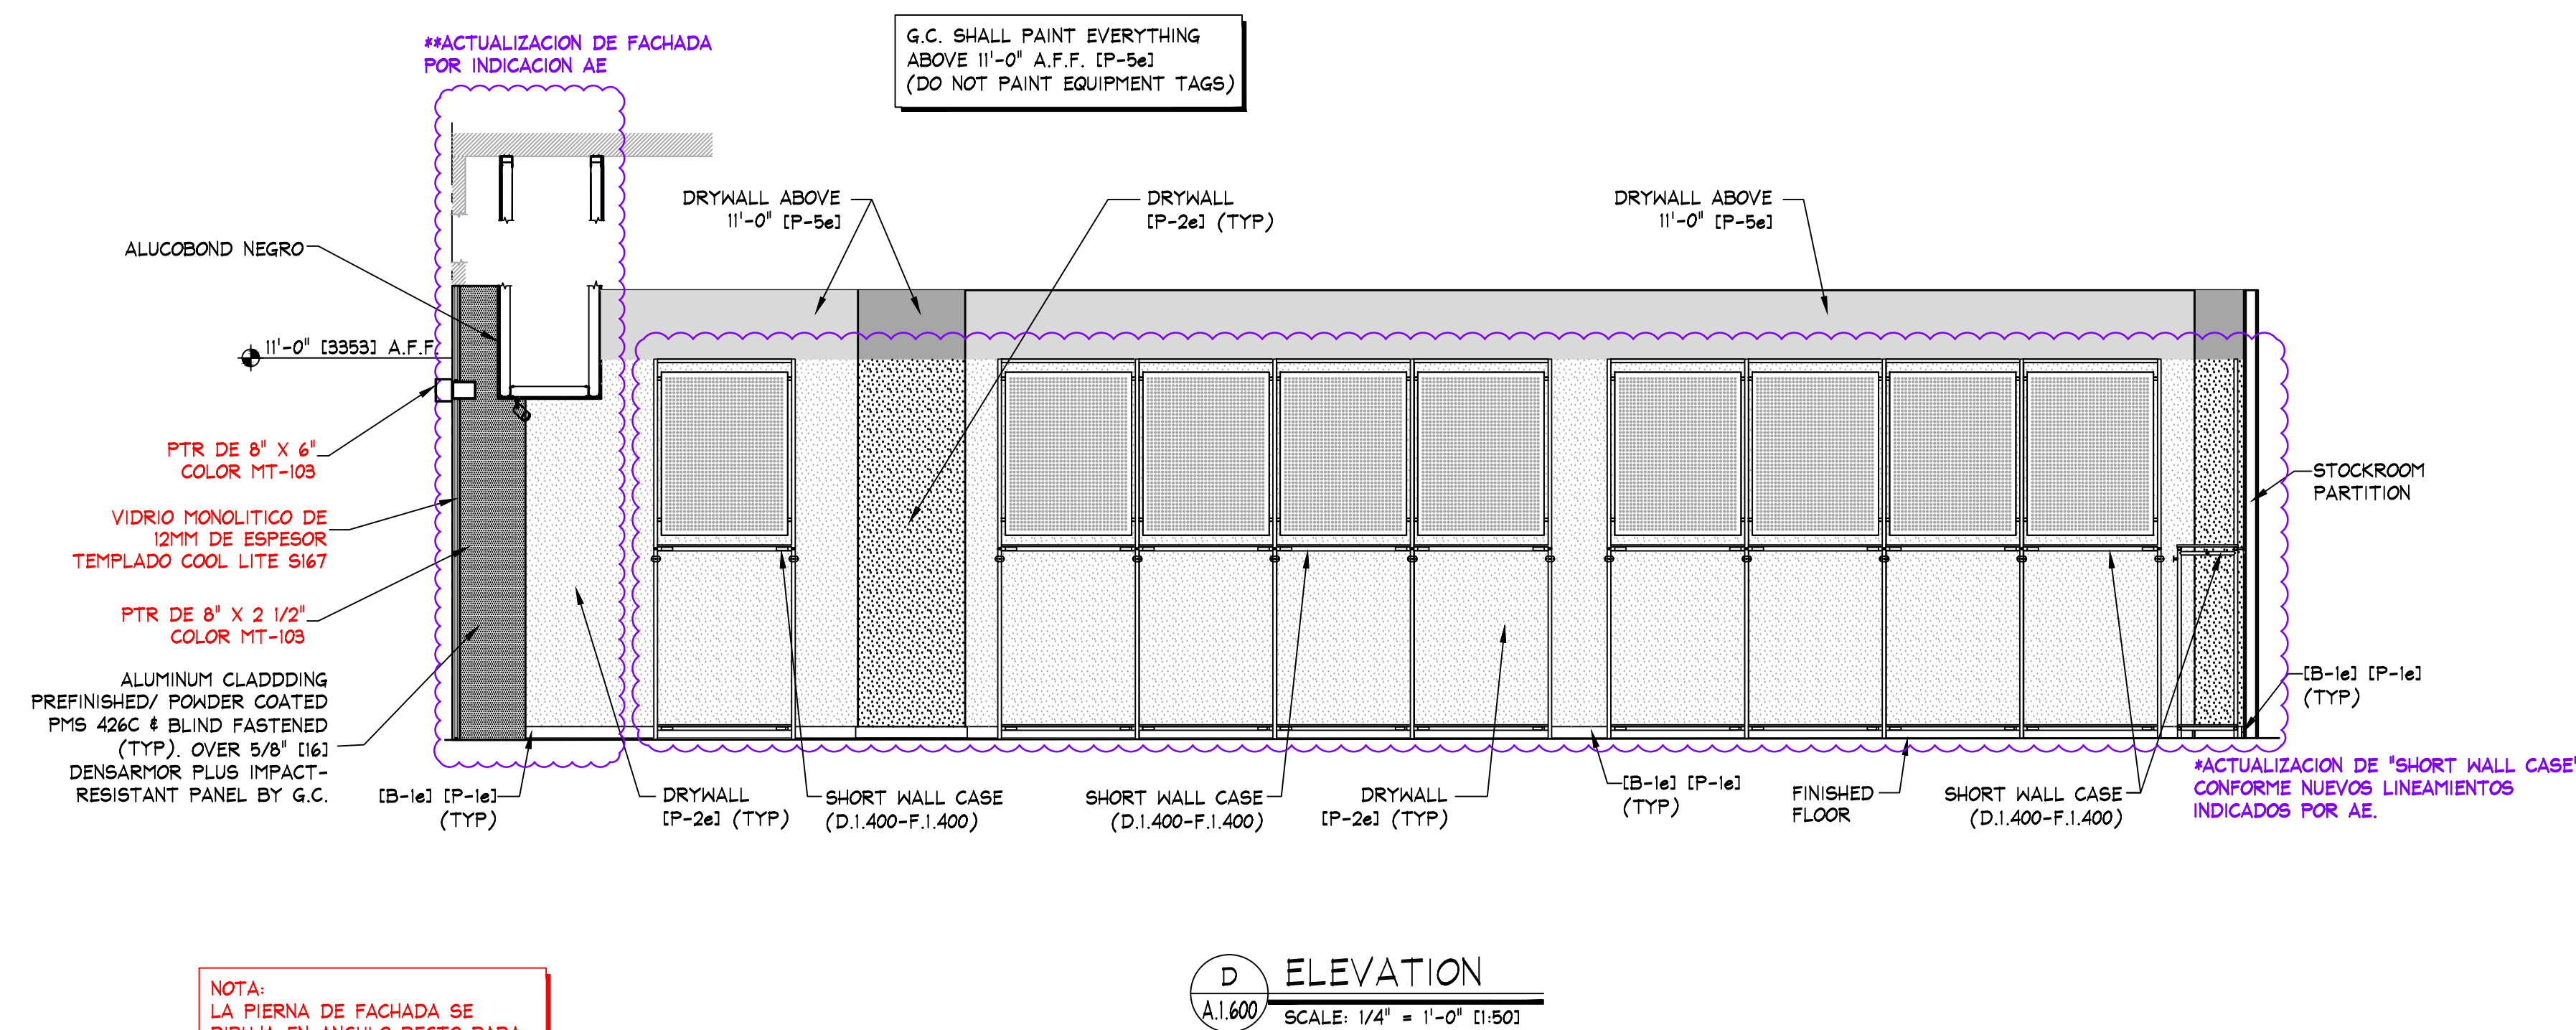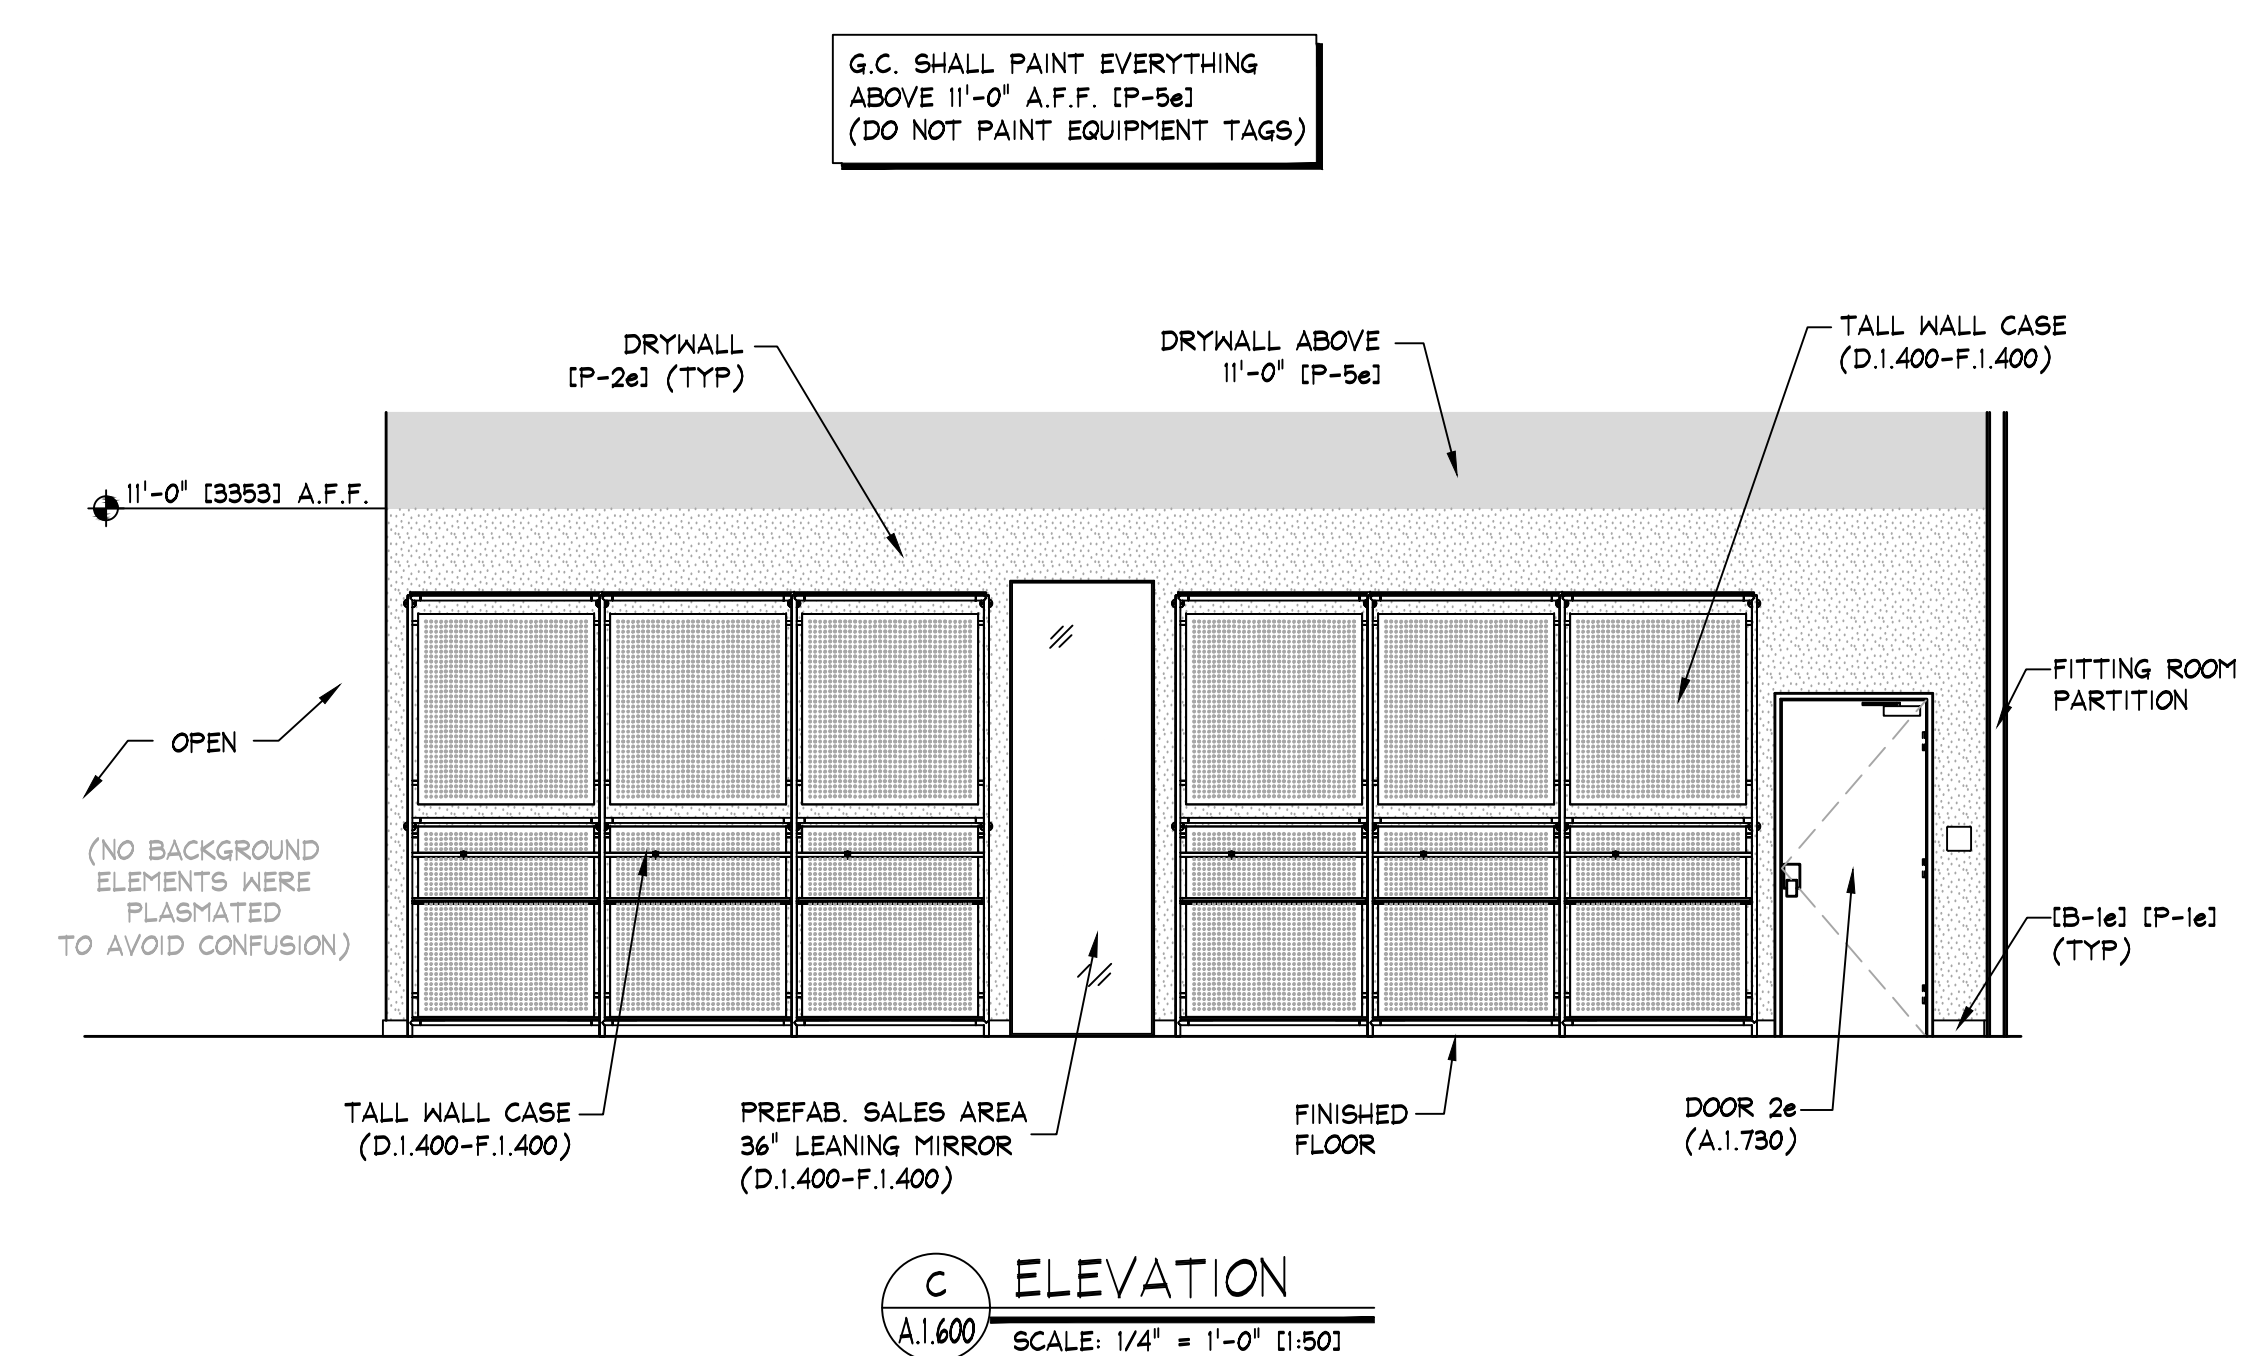





NOTA:
LA PIERNA DE FACHADA SE
DIBUJA EN ANGULO RECTO PARA
FINES INFORMATIVOS

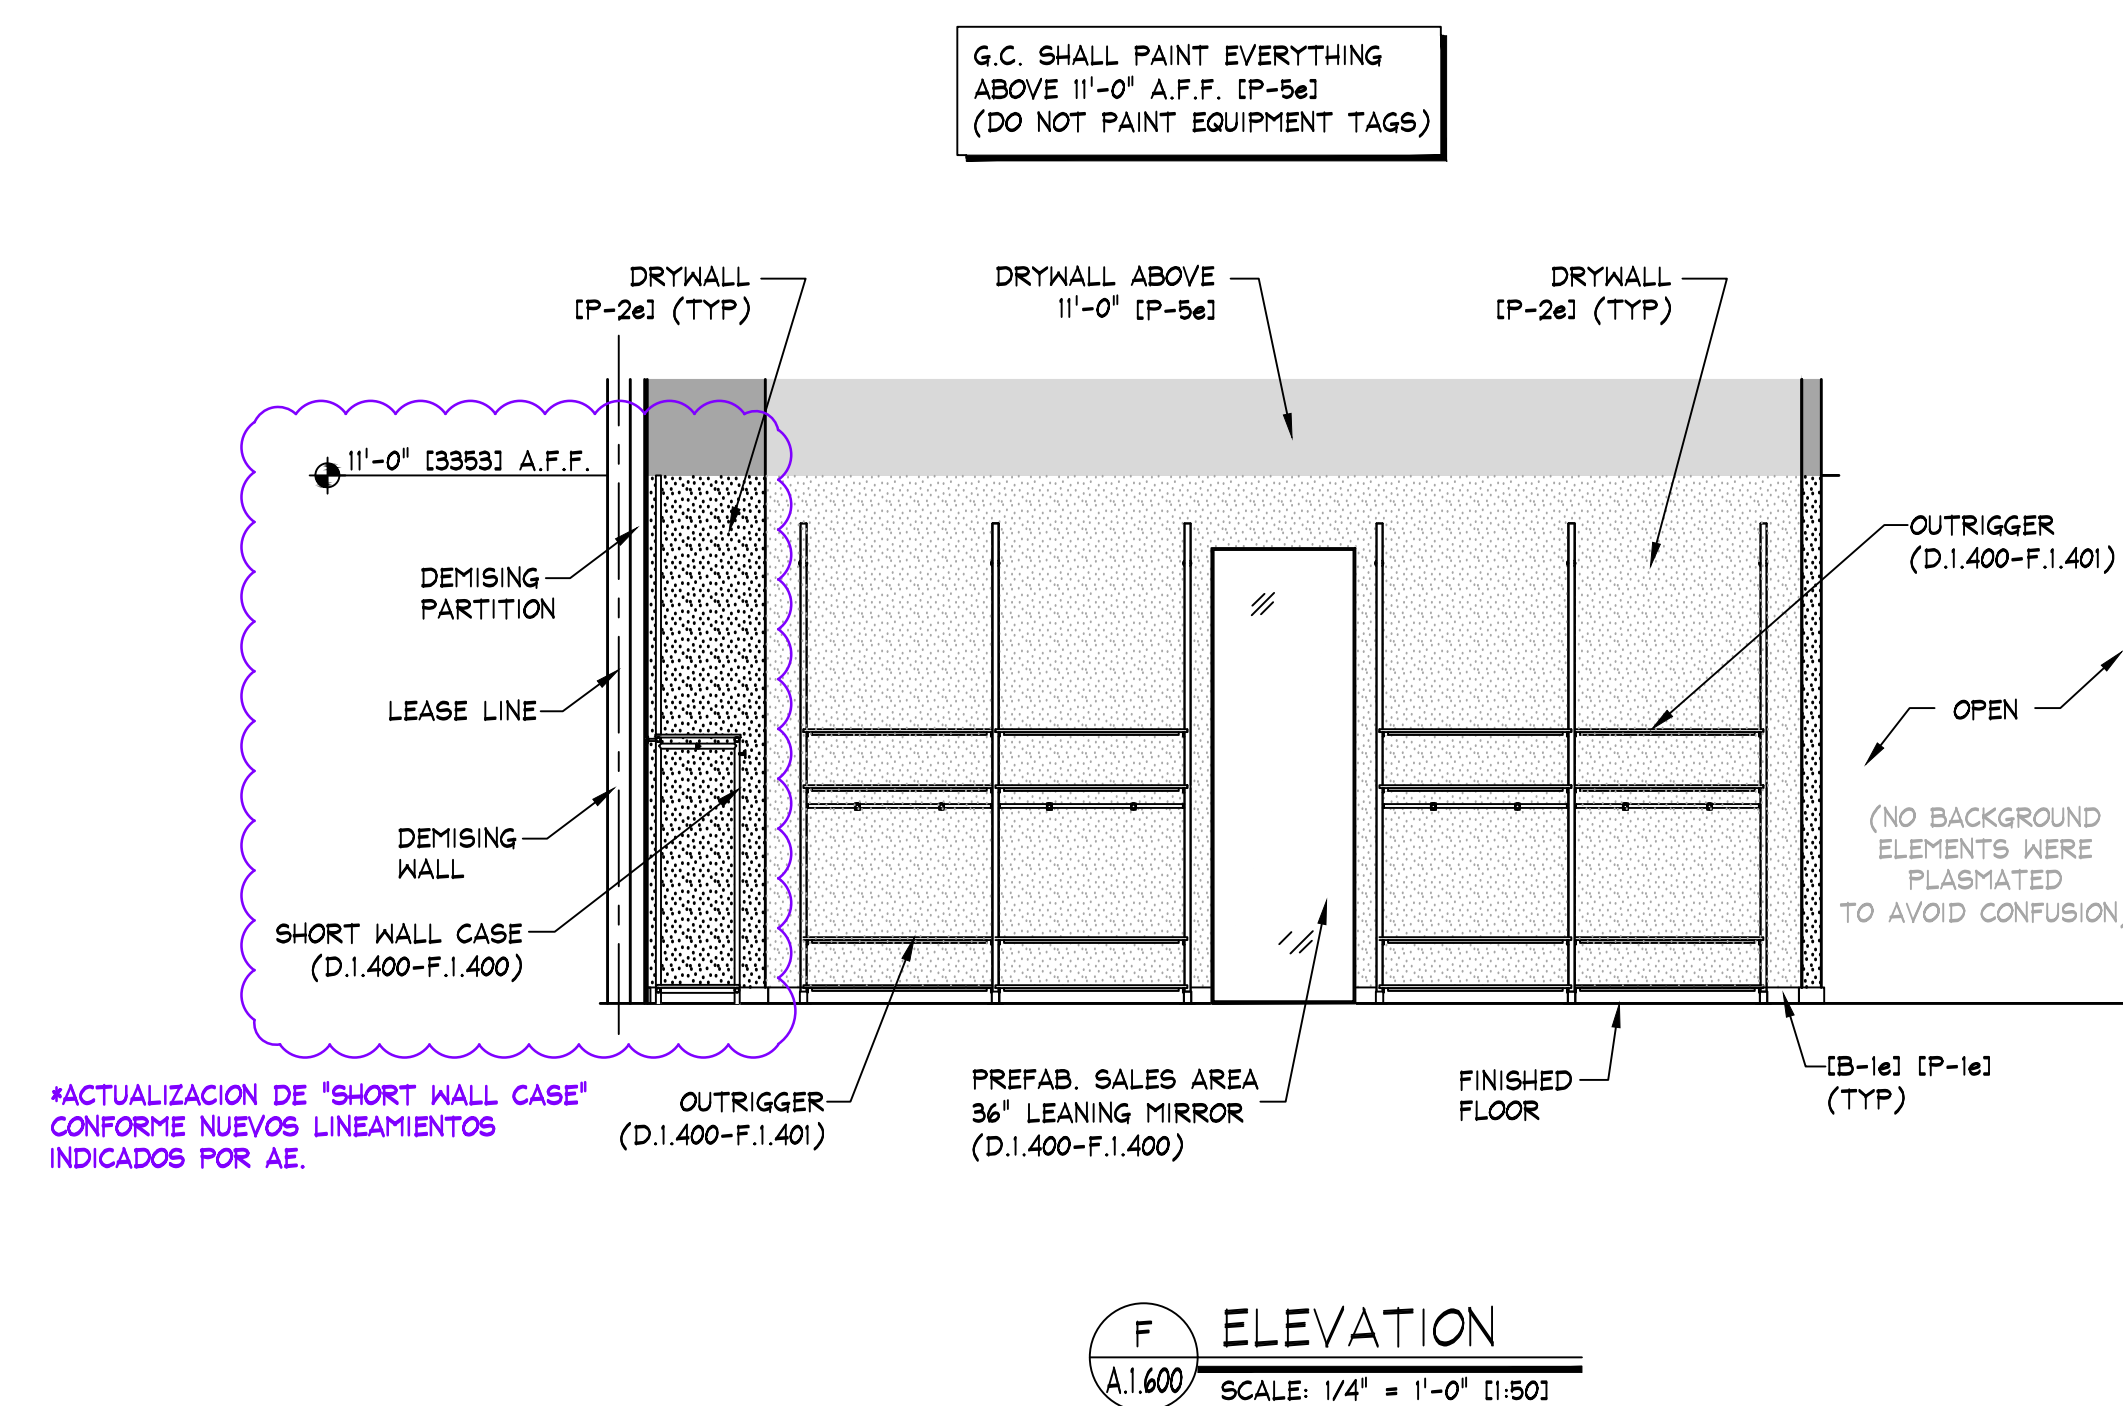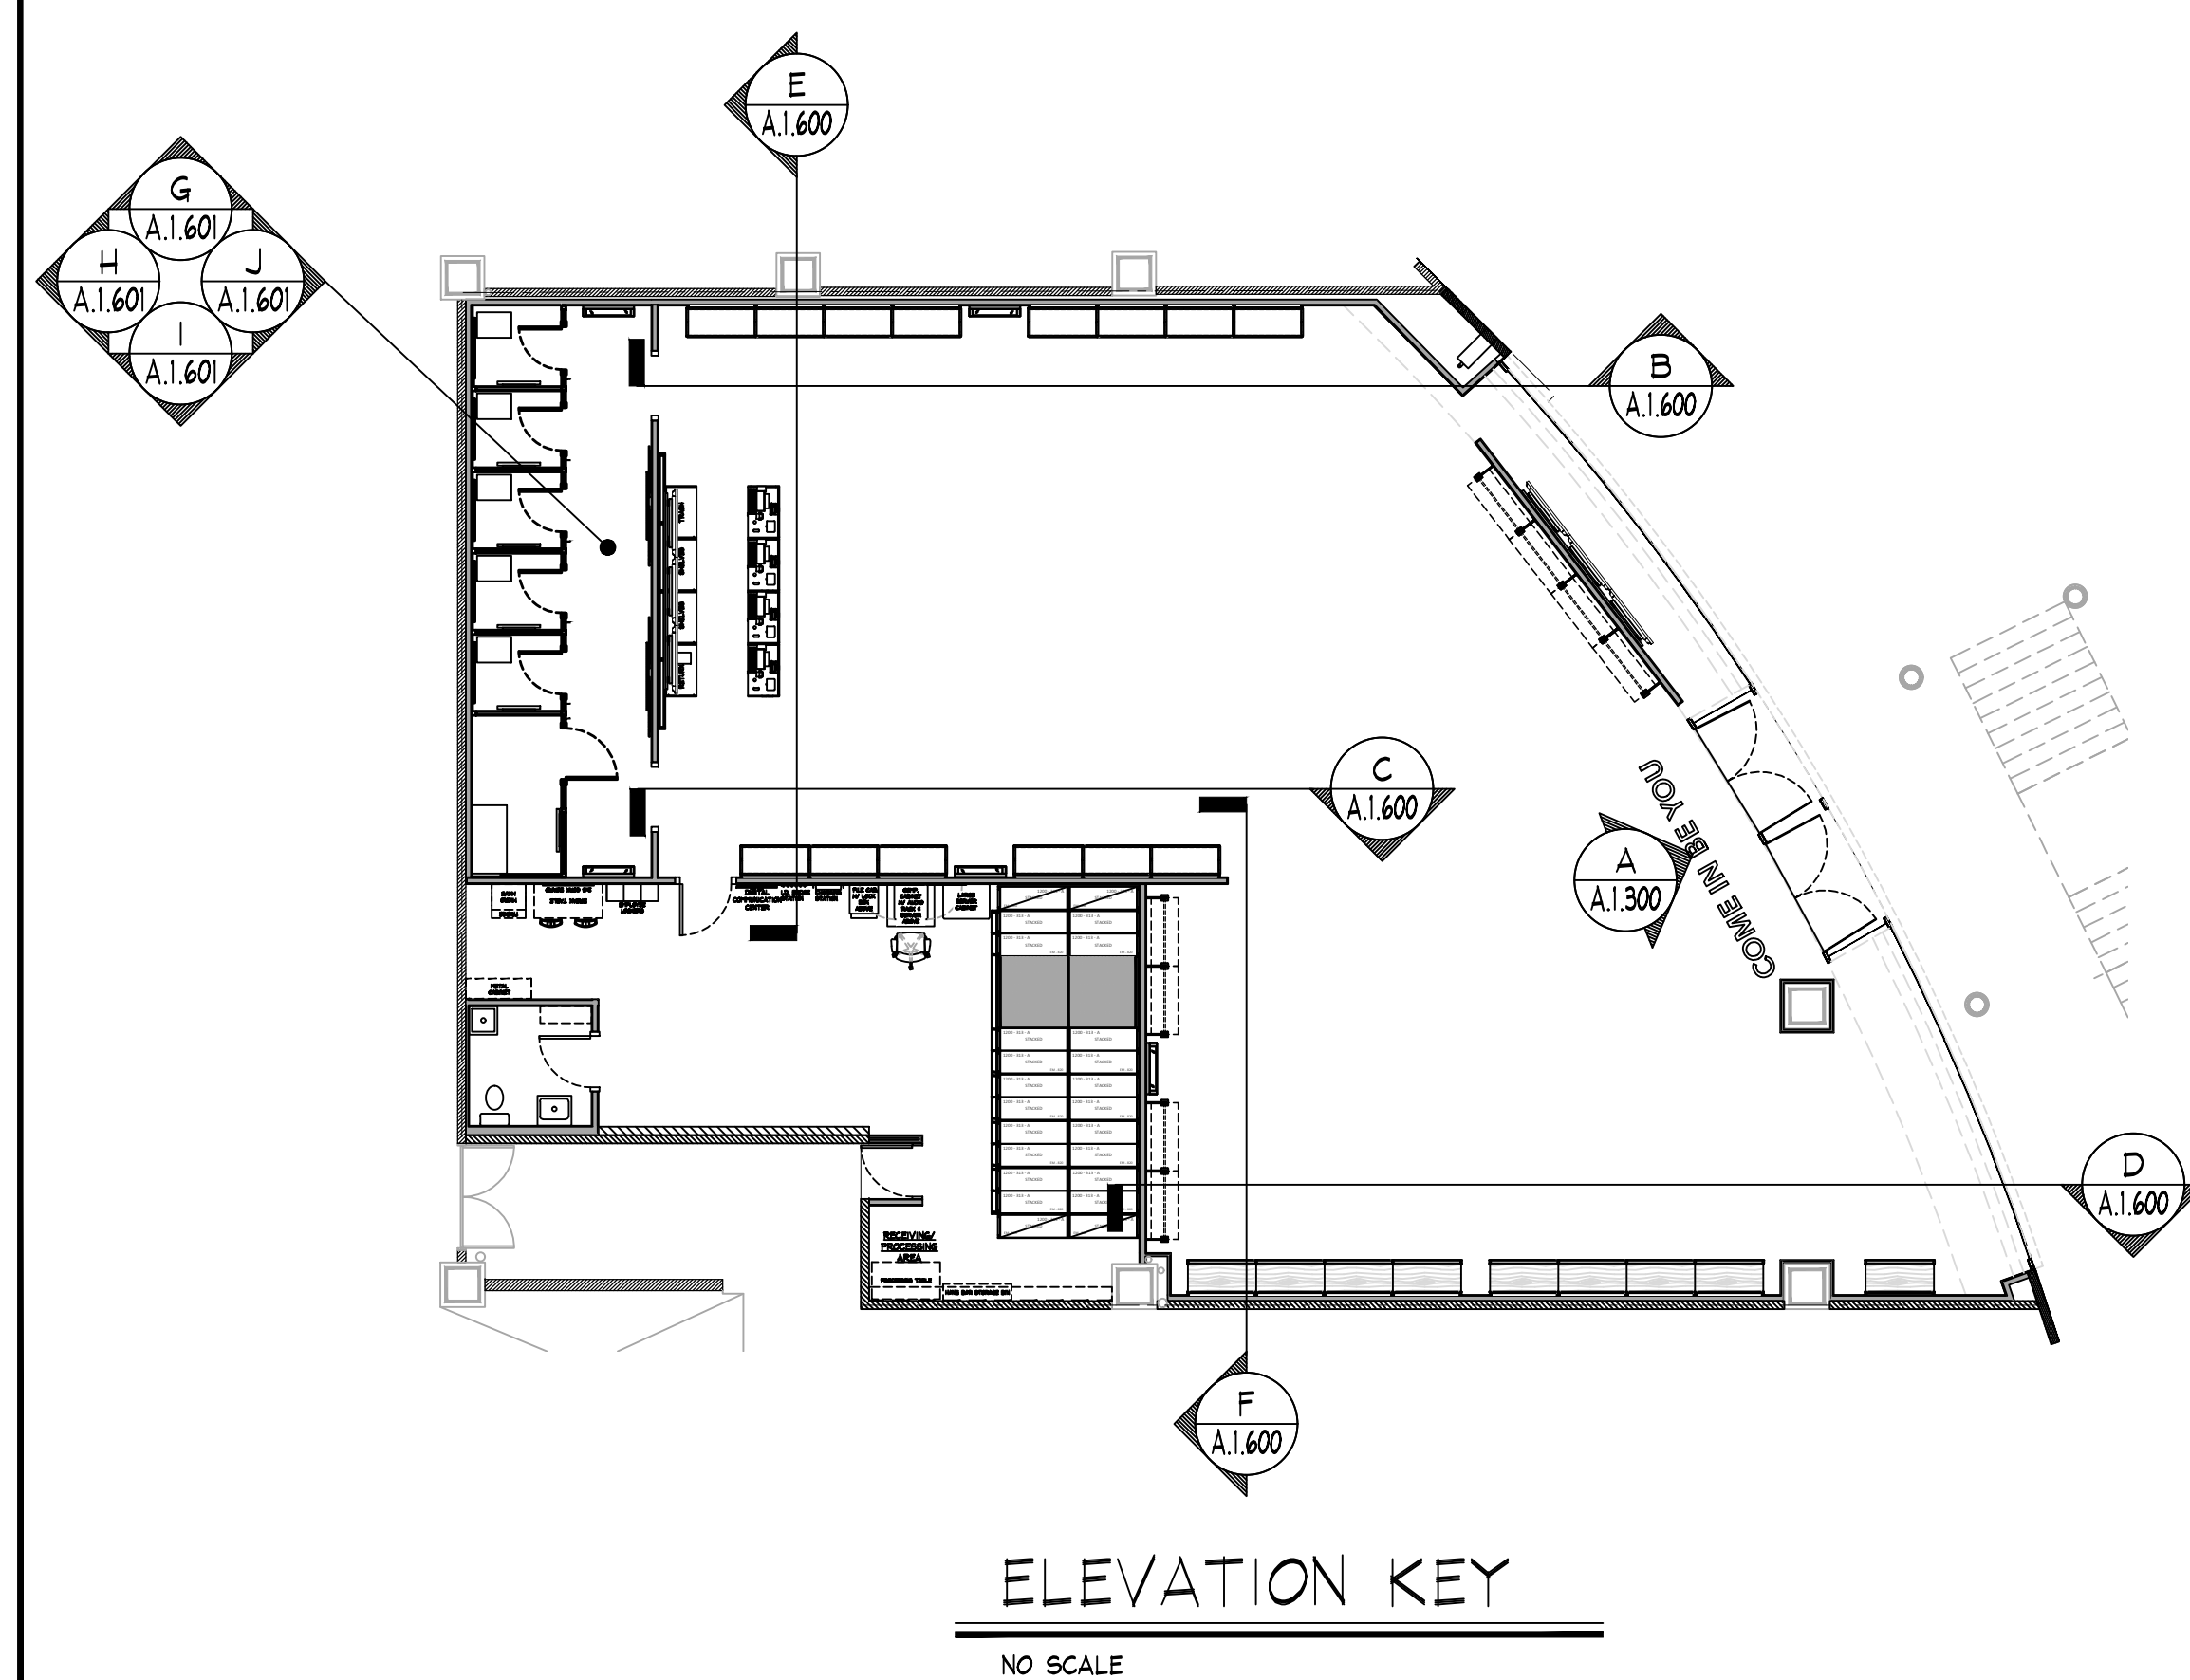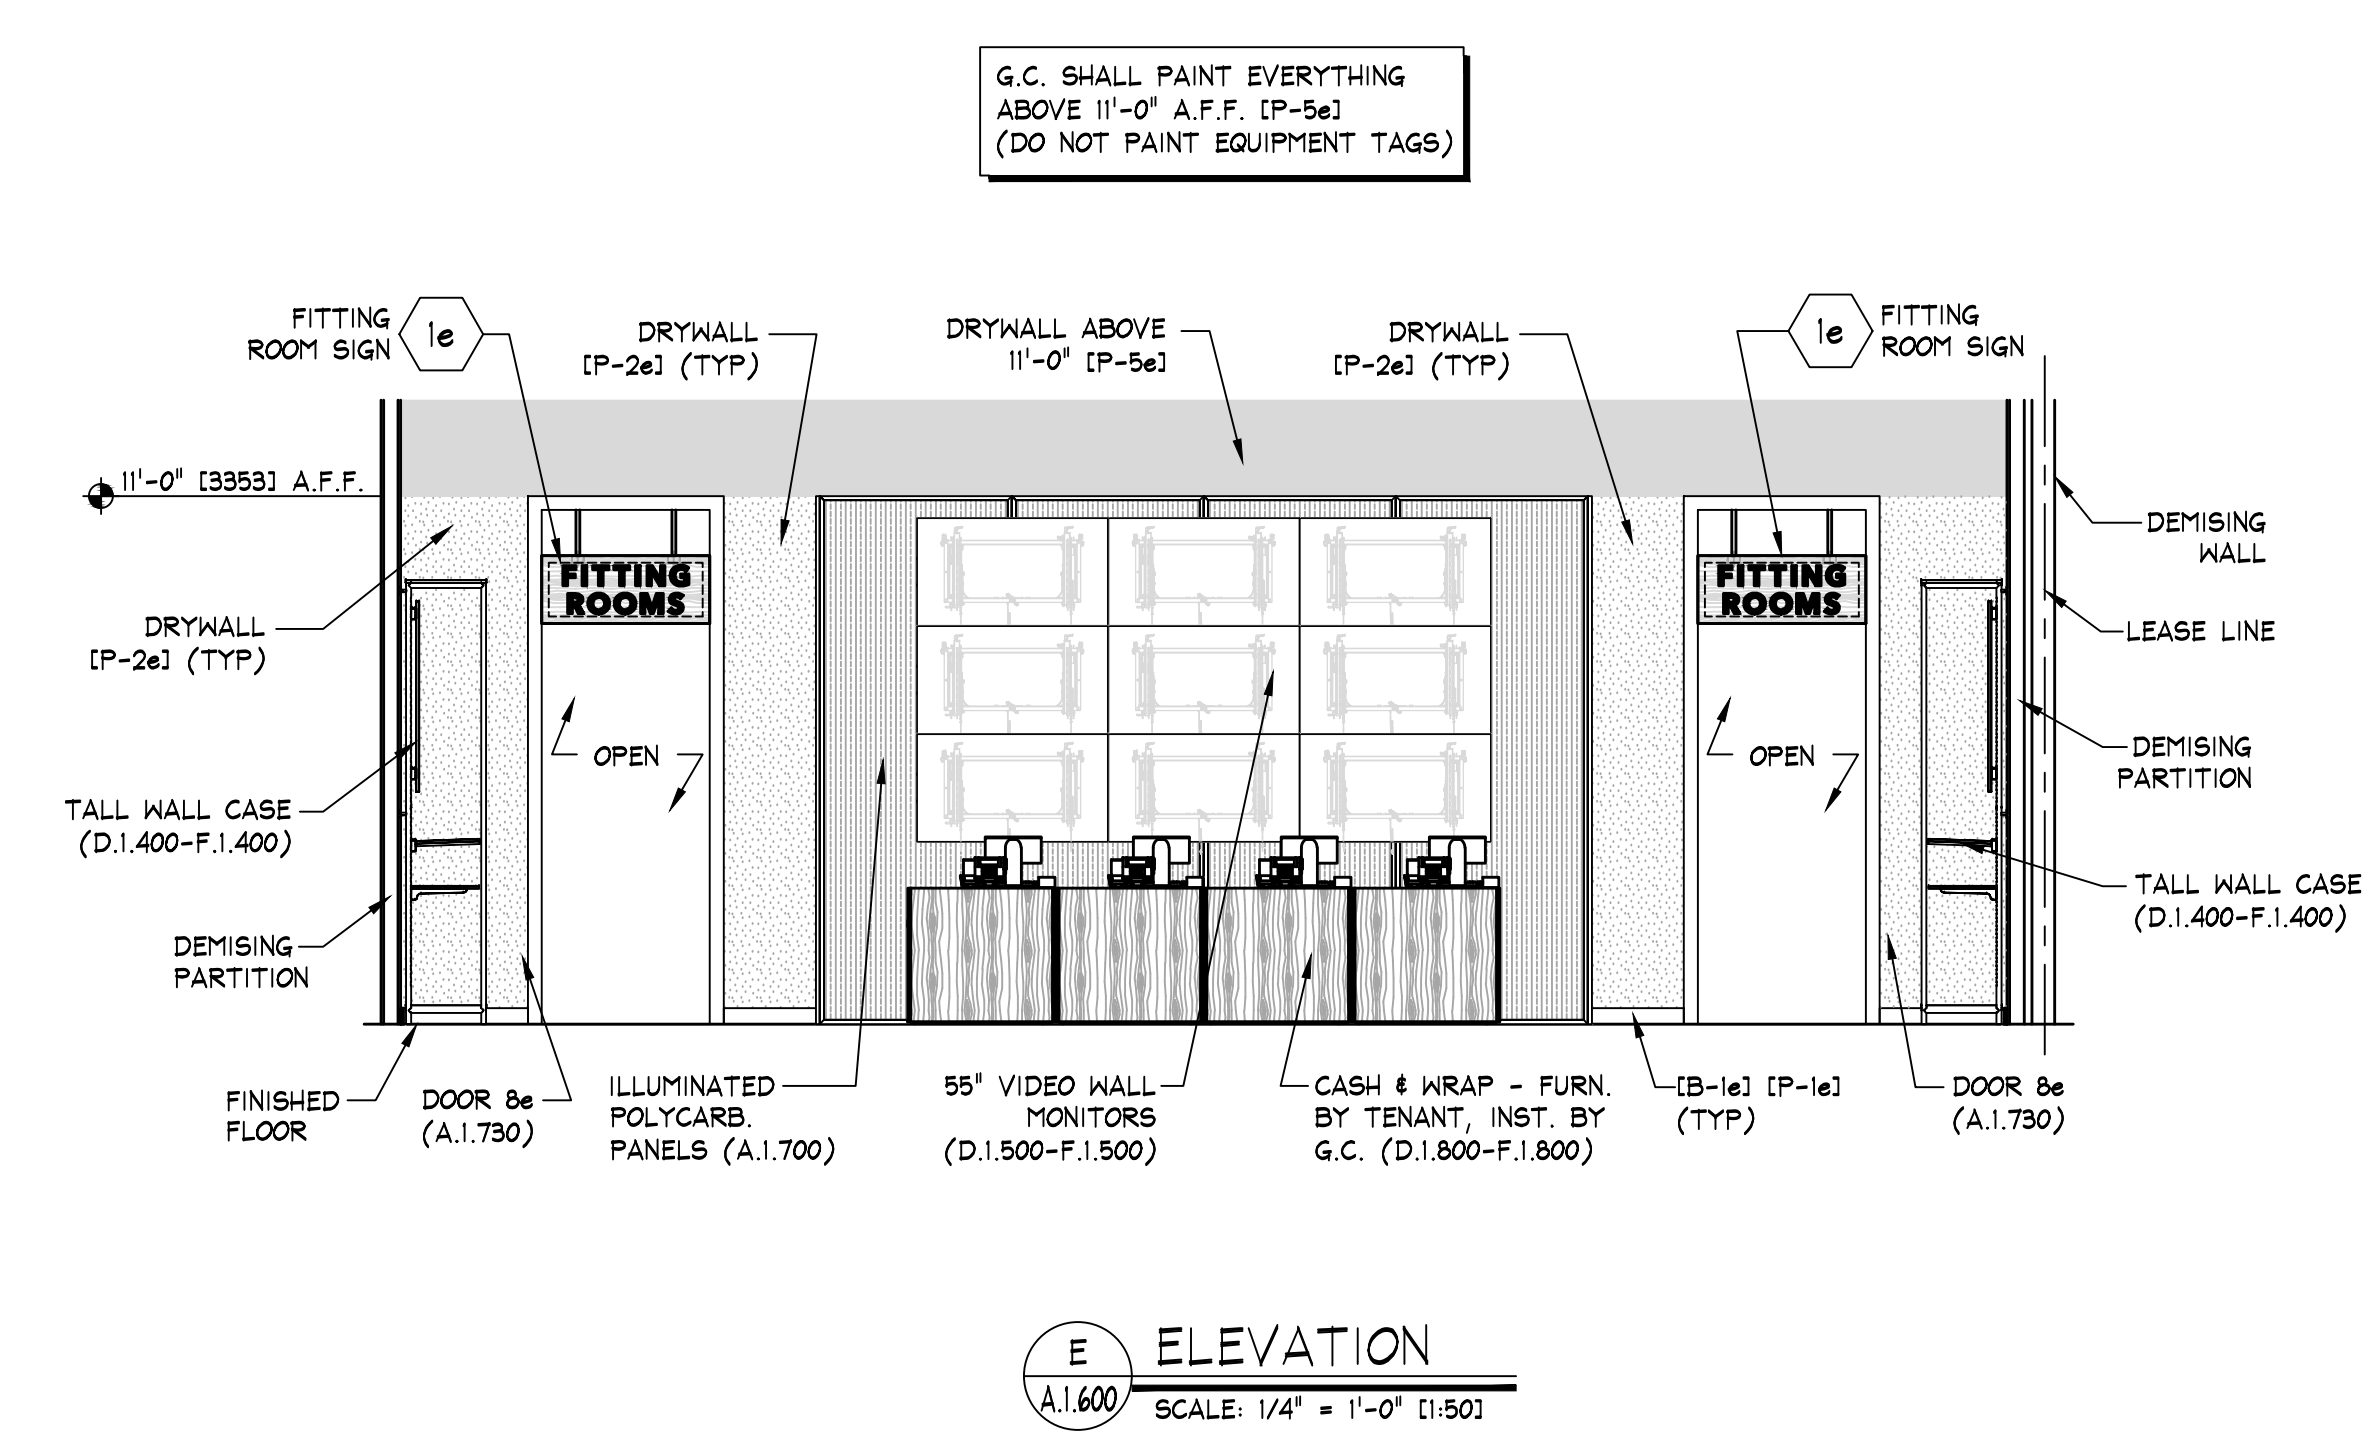


KEY NOTES:

 SIGN - FURNISHED BY SIGN CONSULTANT, INST. BY
G.C. - SEE SHEETS 'A.1.800' FOR MORE INFORMATION

NOTE:
DETAILS, NOTES, AND/OR SPECIFICATIONS ON
THIS SHEET NOT LISTED ALPHABETICALLY OR
NUMERICALLY HAVE BEEN PURPOSELY OMITTED
AND DO NOT PERTAIN TO THIS PROJECT.

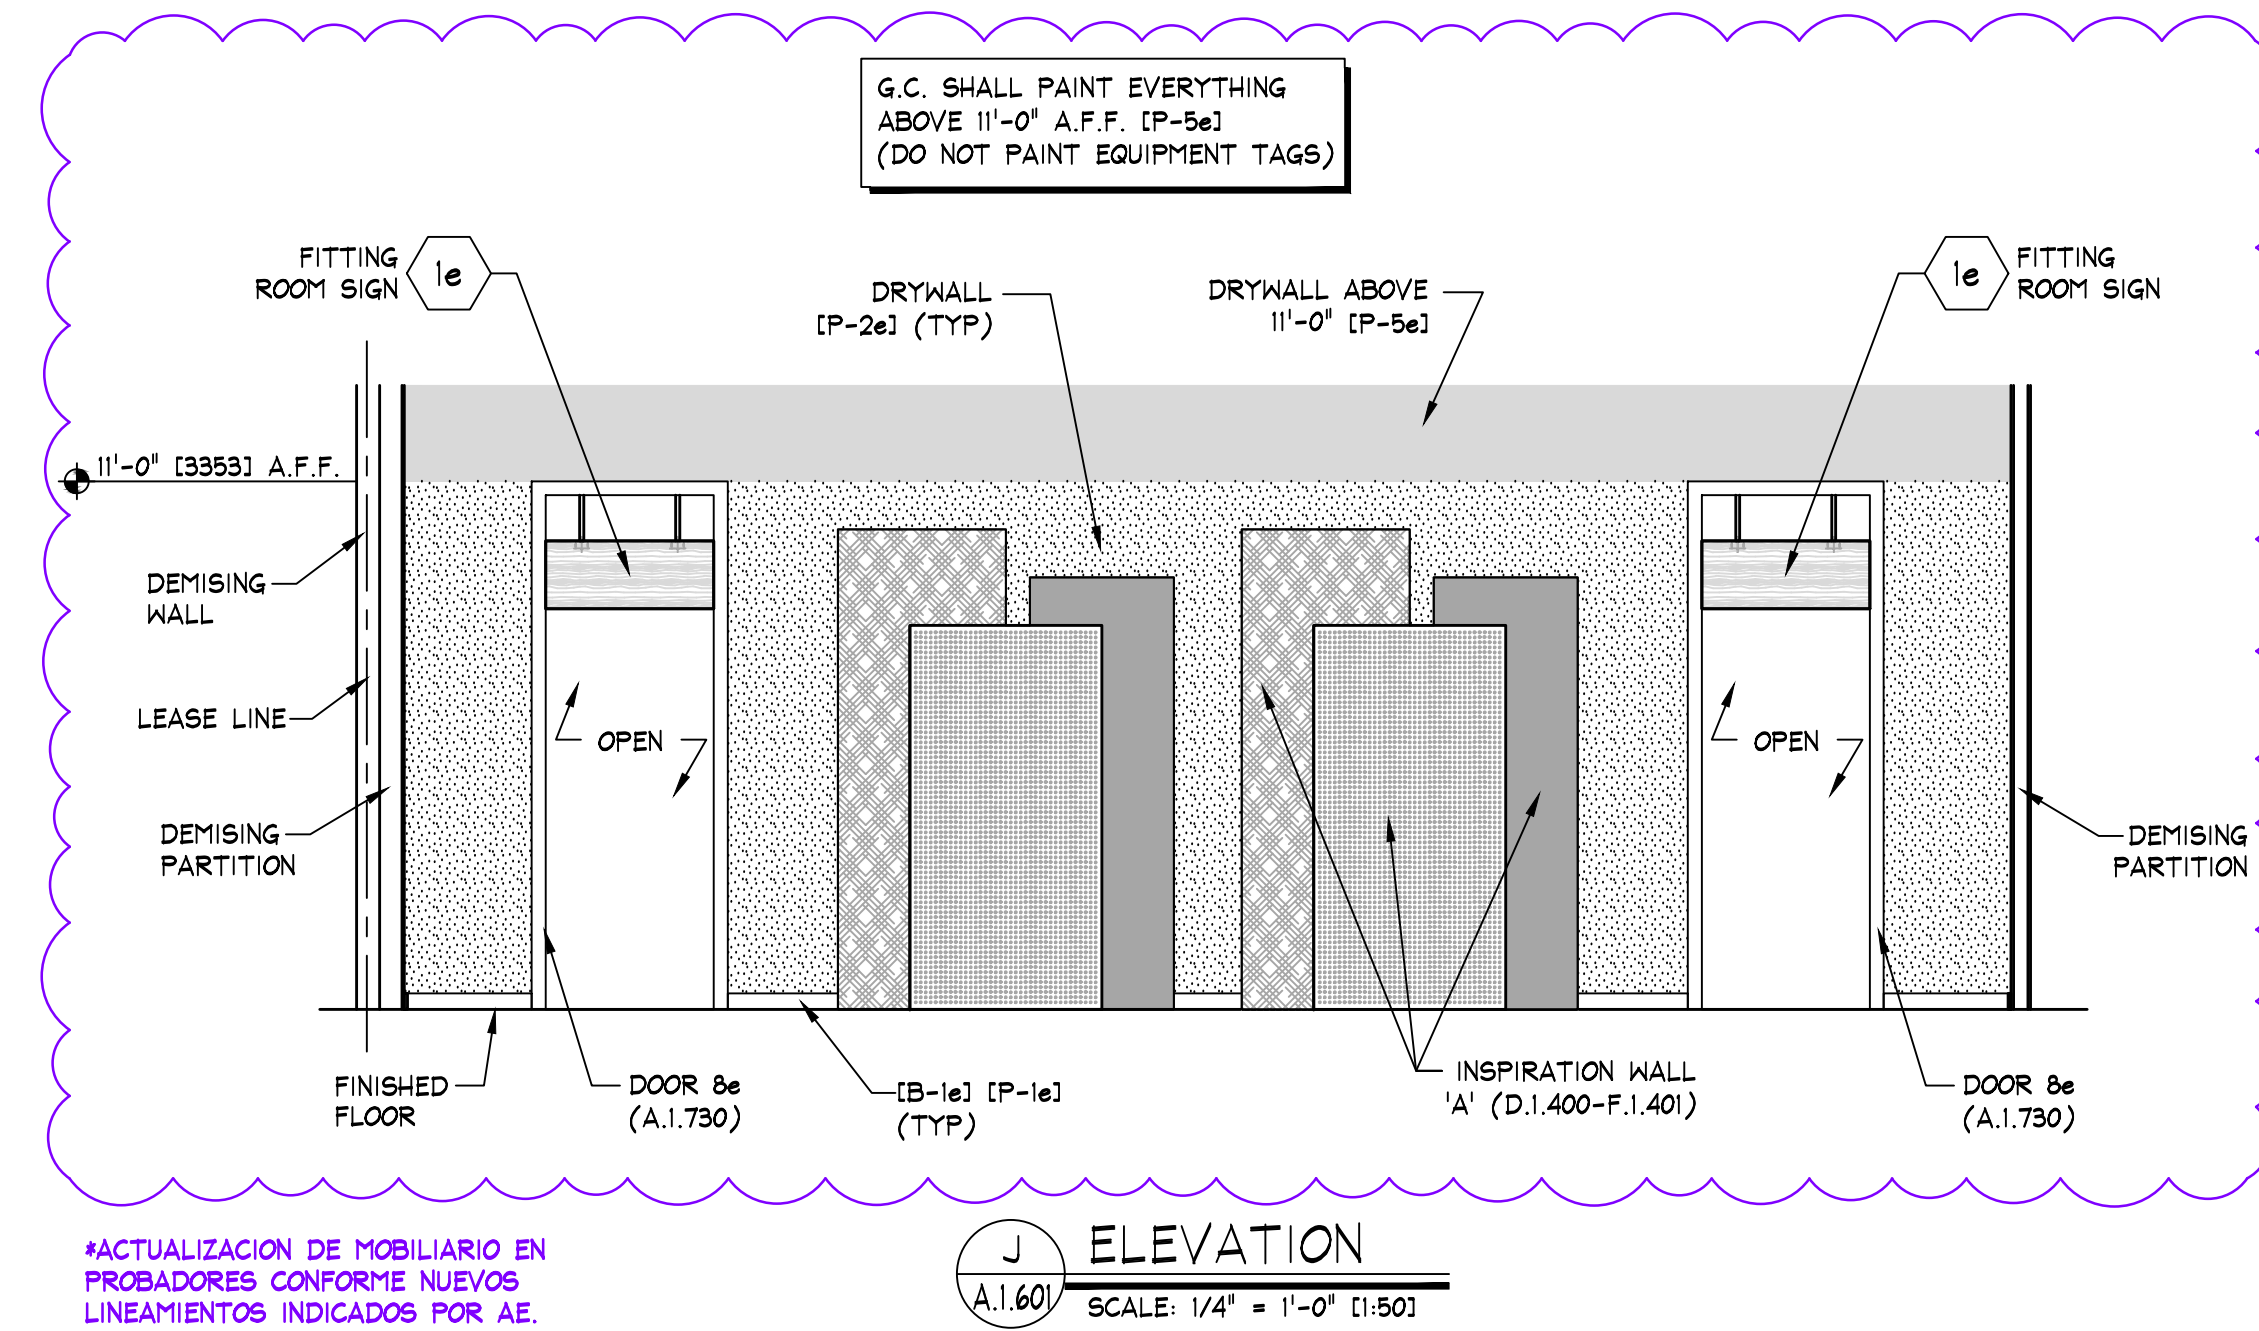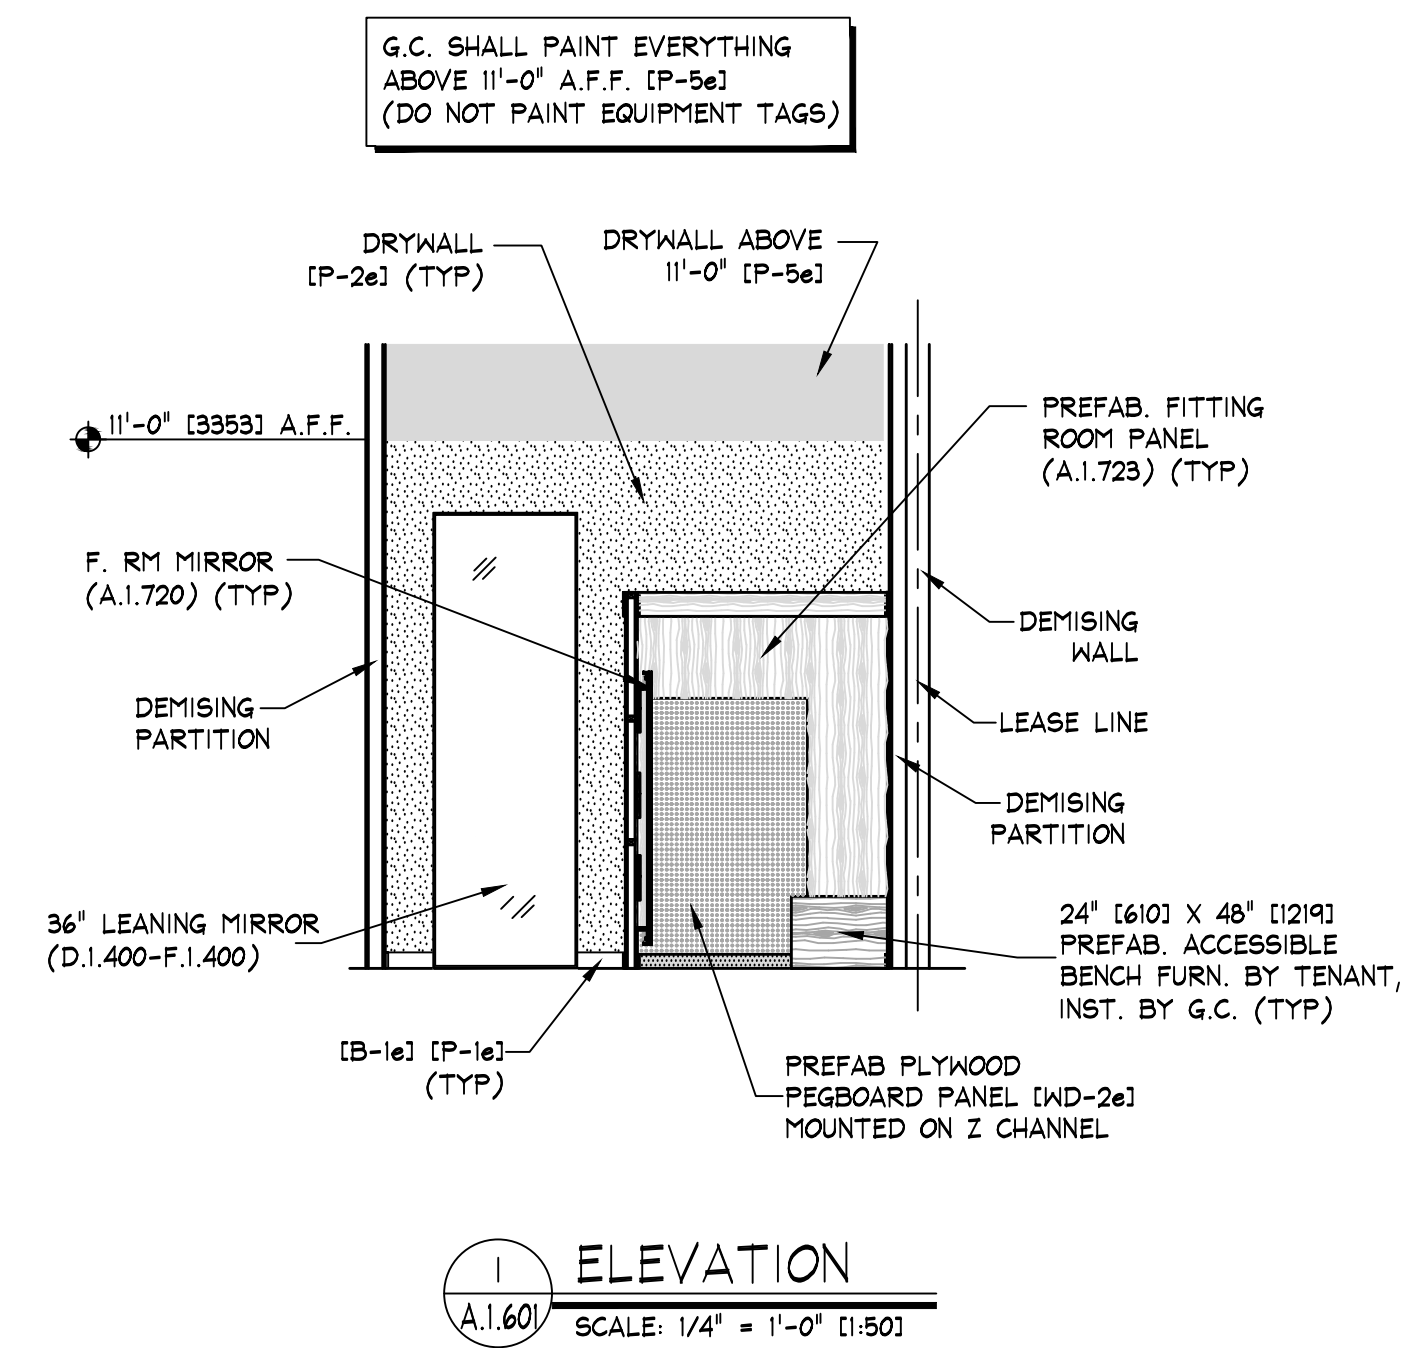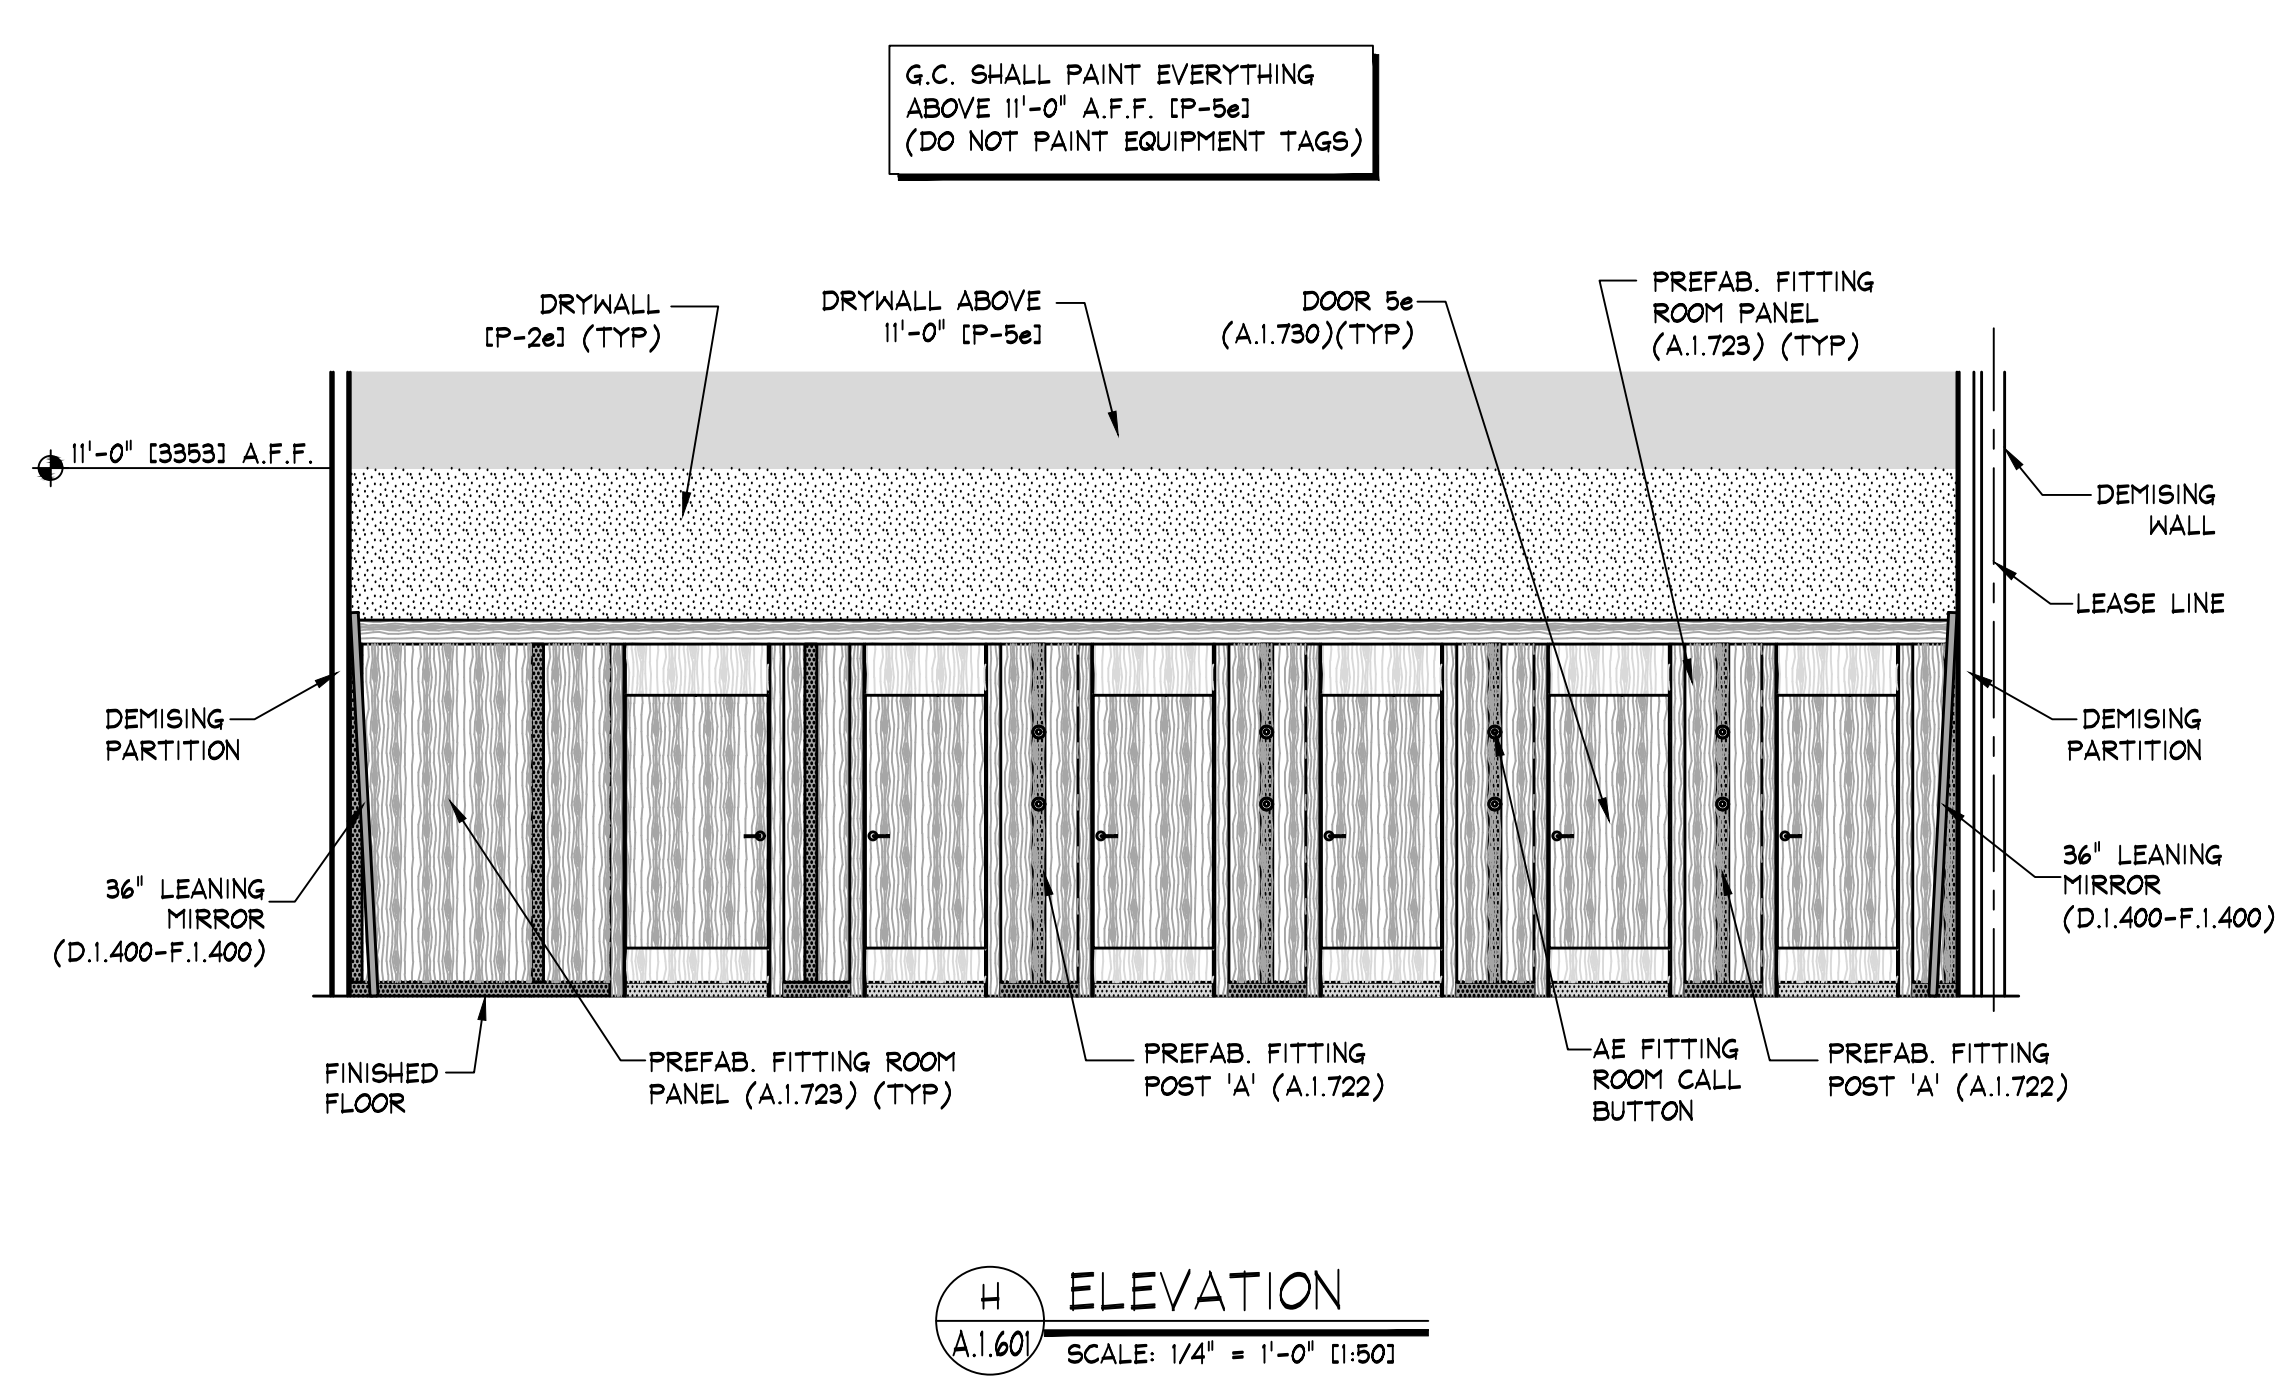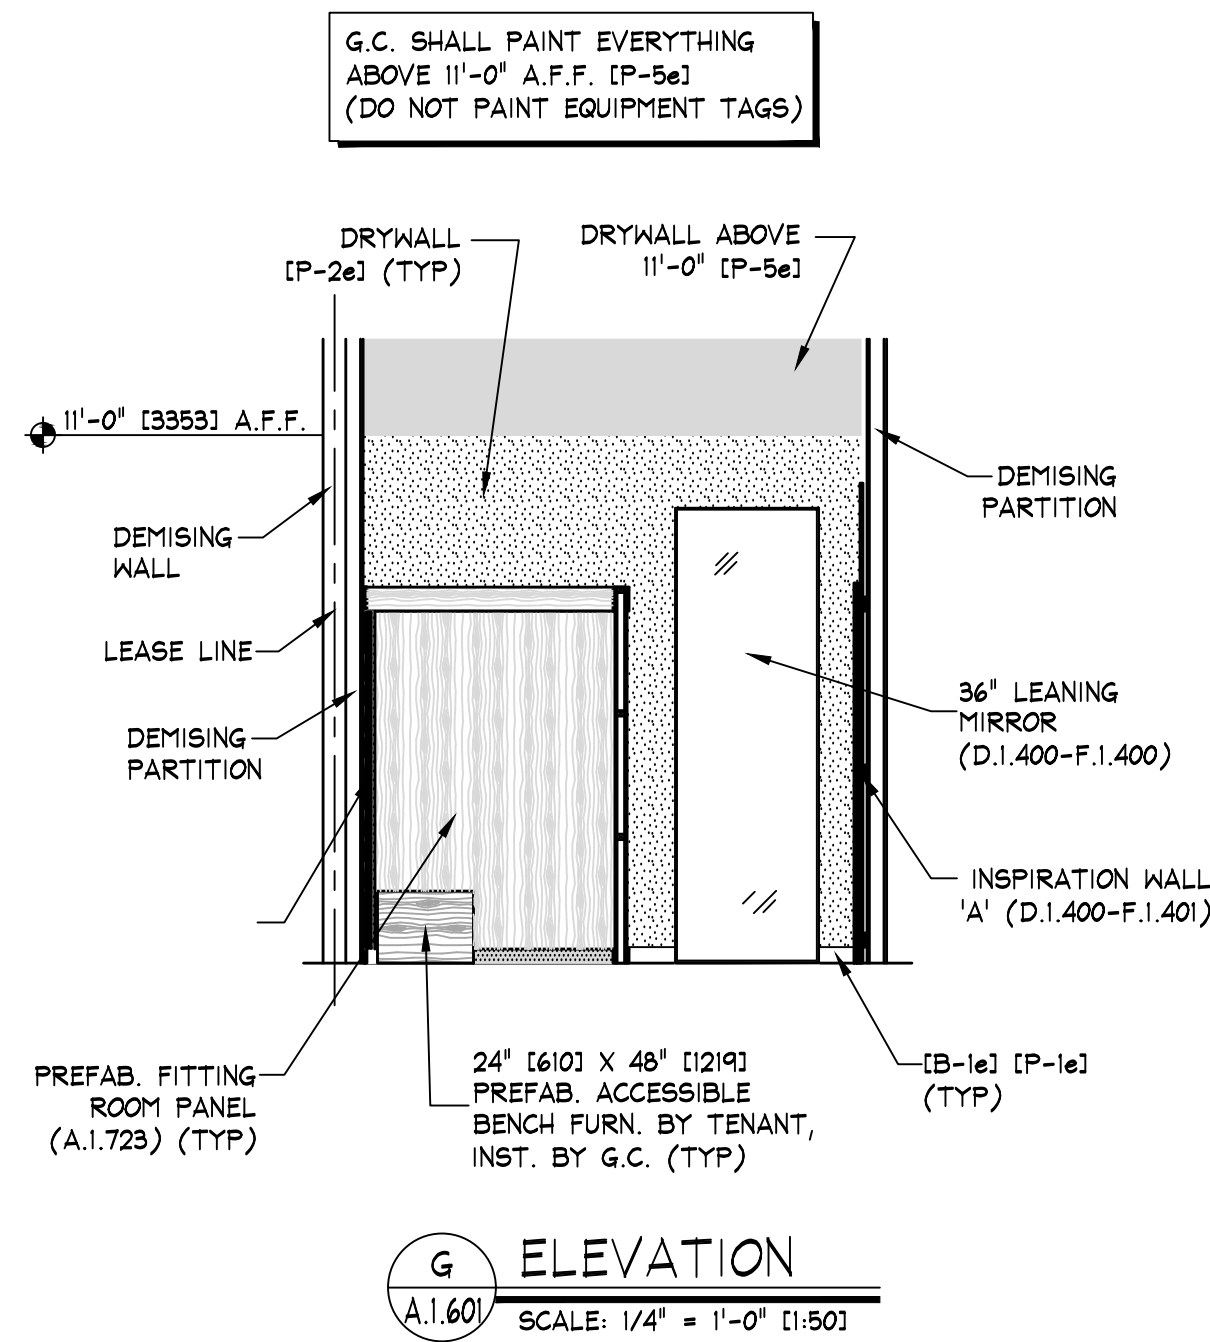

ACTUALIZACION DE MOBILIARIO EN
PROBADORES CONFORME NUEVOS
LINEAMIENTOS INDICADOS POR AE.

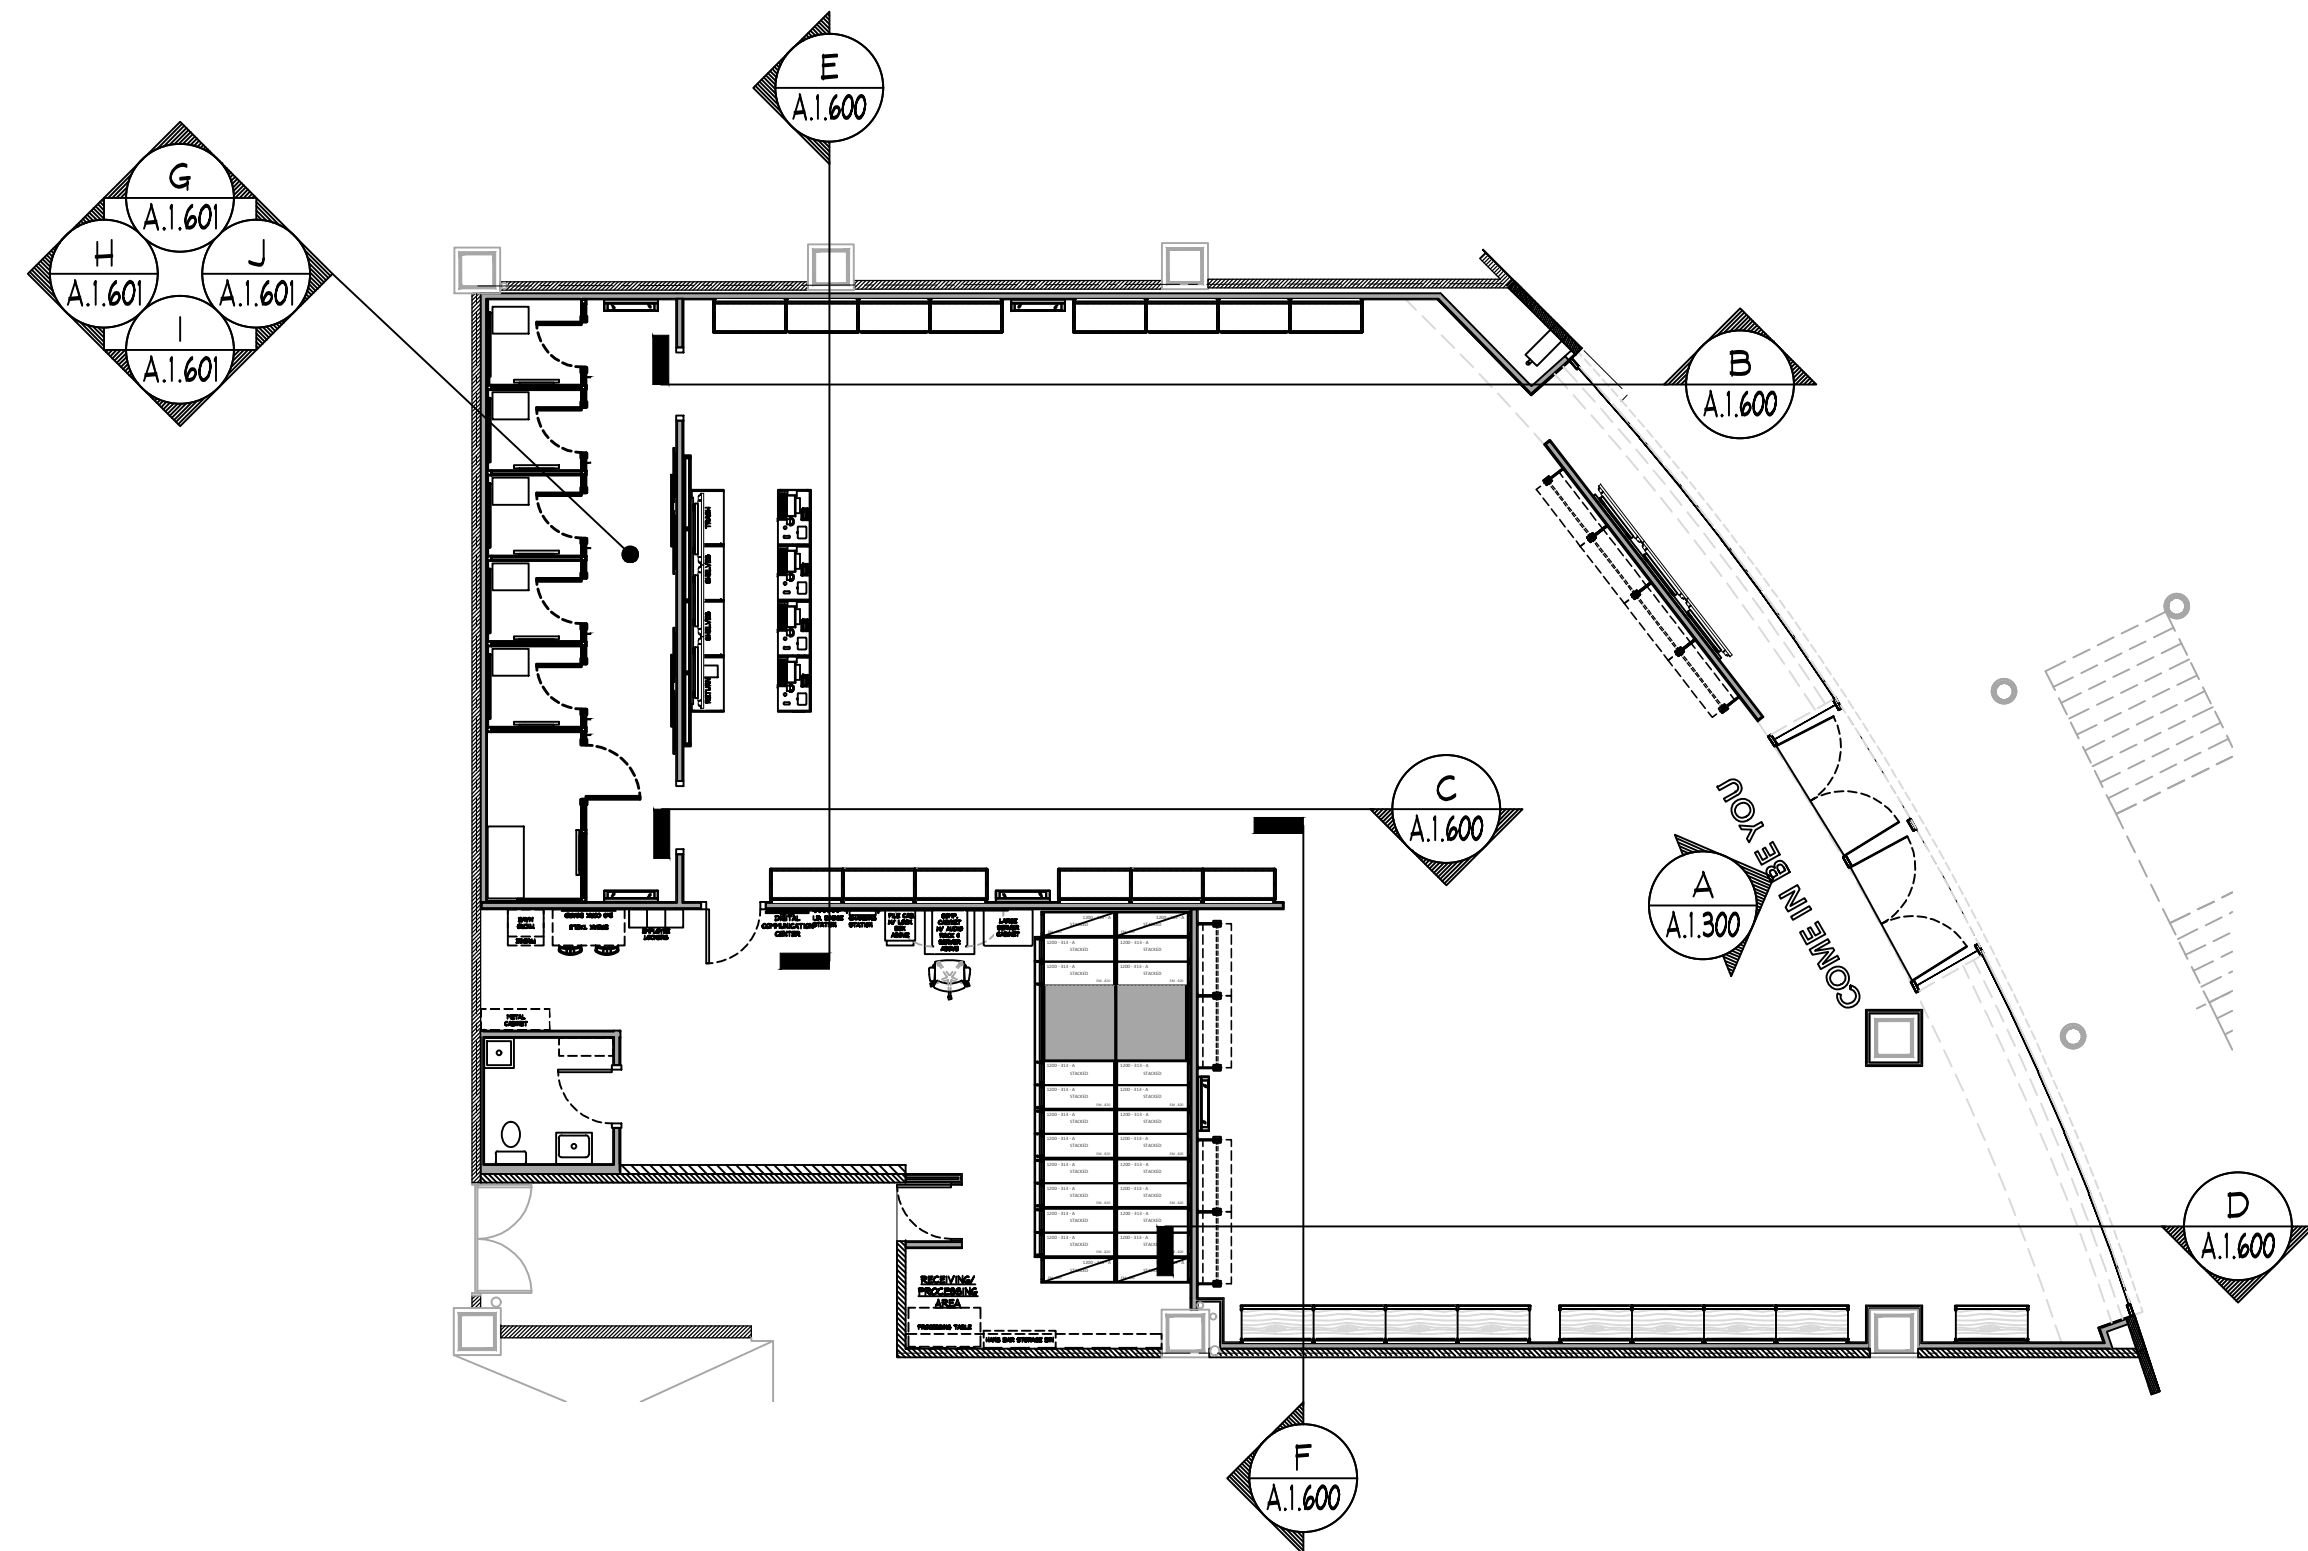

KEY NOTES:

1e SIGN - FURNISHED BY SIGN CONSULTANT, INST. BY G.C. - SEE SHEETS 'A.1.800' FOR MORE INFORMATION

NOTE:
DETAILS, NOTES, AND/OR SPECIFICATIONS ON
THIS SHEET NOT LISTED ALPHABETICALLY OR
NUMERICALLY HAVE BEEN PURPOSELY OMITTED
AND DO NOT PERTAIN TO THIS PROJECT.

INTERIOR ELEVATIONS

AMERICAN EAGLE OUTFITTERS
SA Peninsula Tijuana
Tijuana, Baja California

Store No.

9263

Drawn by:

Drawing No.

A.1.601