



- NEW METAL STRIP (45 CM ) IN BACK FINISH , BLOCK TYPE LOGO WILL BE PLACED WITH LIGHTING BEHIND IN MATTE ALUMINUM FINISH,, SEPARATE 5 CM FROM THE NEW STRIP
- CUT EXISTING METAL SHEET AND PLACE DUROCK WITH SIMILAR EXISTING PAINT



- REMOVE EXISTING METAL SHEET AND PLACE DUROCK WITH SIMILAR EXISTING PAINT.
- NEW METAL STRIP IN FINISH SIMILAR TO THE EXISTING, BLOCK TYPE LOGO WILL BE PLACED WITH LED LIGHTING BEHIND, IN MATTE ALUMINUM FINISH, SEPARATE 5 CM FROM THE NEW STRIP
- 12 MM TEMPLERED GLASS IN A SINGLE PIECE ,IT WILL BE PLACED IN EXISTING ALUMINUM FRAME .
- CENTRAL POST IS REMOVED TO ATTACH NEW GLASS IN ONE PIECE .

- REMOVE EXISTING METAL SHEET AND PLACE DUROCK WITH SIMILAR EXISTING PAINT.
- NEW METAL STRIP IN FINISH SIMILAR TO THE EXISTING, BLOCK TYPE LOGO WILL BE PLACED WITH LED LIGHTING BEHIND, IN MATTE ALUMINUM FINISH, SEPARATE 5 CM FROM THE NEW STRIP
- 12 MM TEMPLERED GLASS IN A SINGLE PIECE ,IT WILL BE PLACED IN EXISTING ALUMINUM FRAME .
- CENTRAL POST IS REMOVED TO ATTACH NEW GLASS IN ONE PIECE .


NOTE :  
 THE CHANGES HERE LISTED NOT AFFECT COMPOSITION , GEOMETRY OR HARMONY OF THE BUIDING , JUST MENTIONED CHANGES ARE TO GIVE A WIDER VIEW OF THE PRODUCT TO BE DISPLAYED .  
 THE FINISHES INDICATED ON THE DRAWINGS ARE REPRESENTATIVE, THE FINISHING SHALL BE LIKE THE METAL SHEET EXISTING IN THE STOREFRONT .

A STOREFRONT  
 A.1.302 SCALE: 1/4" = 1'-0" [1:50]

STOREFRONT ELEVATION	AMERICAN EAGLE OUTFITTERS Madro 70 Mexico City, Mexico D.F.
Store No.	9232
Drawn by:	
Approved	
Drawing No.	A.1.302



CURRENT STATUS

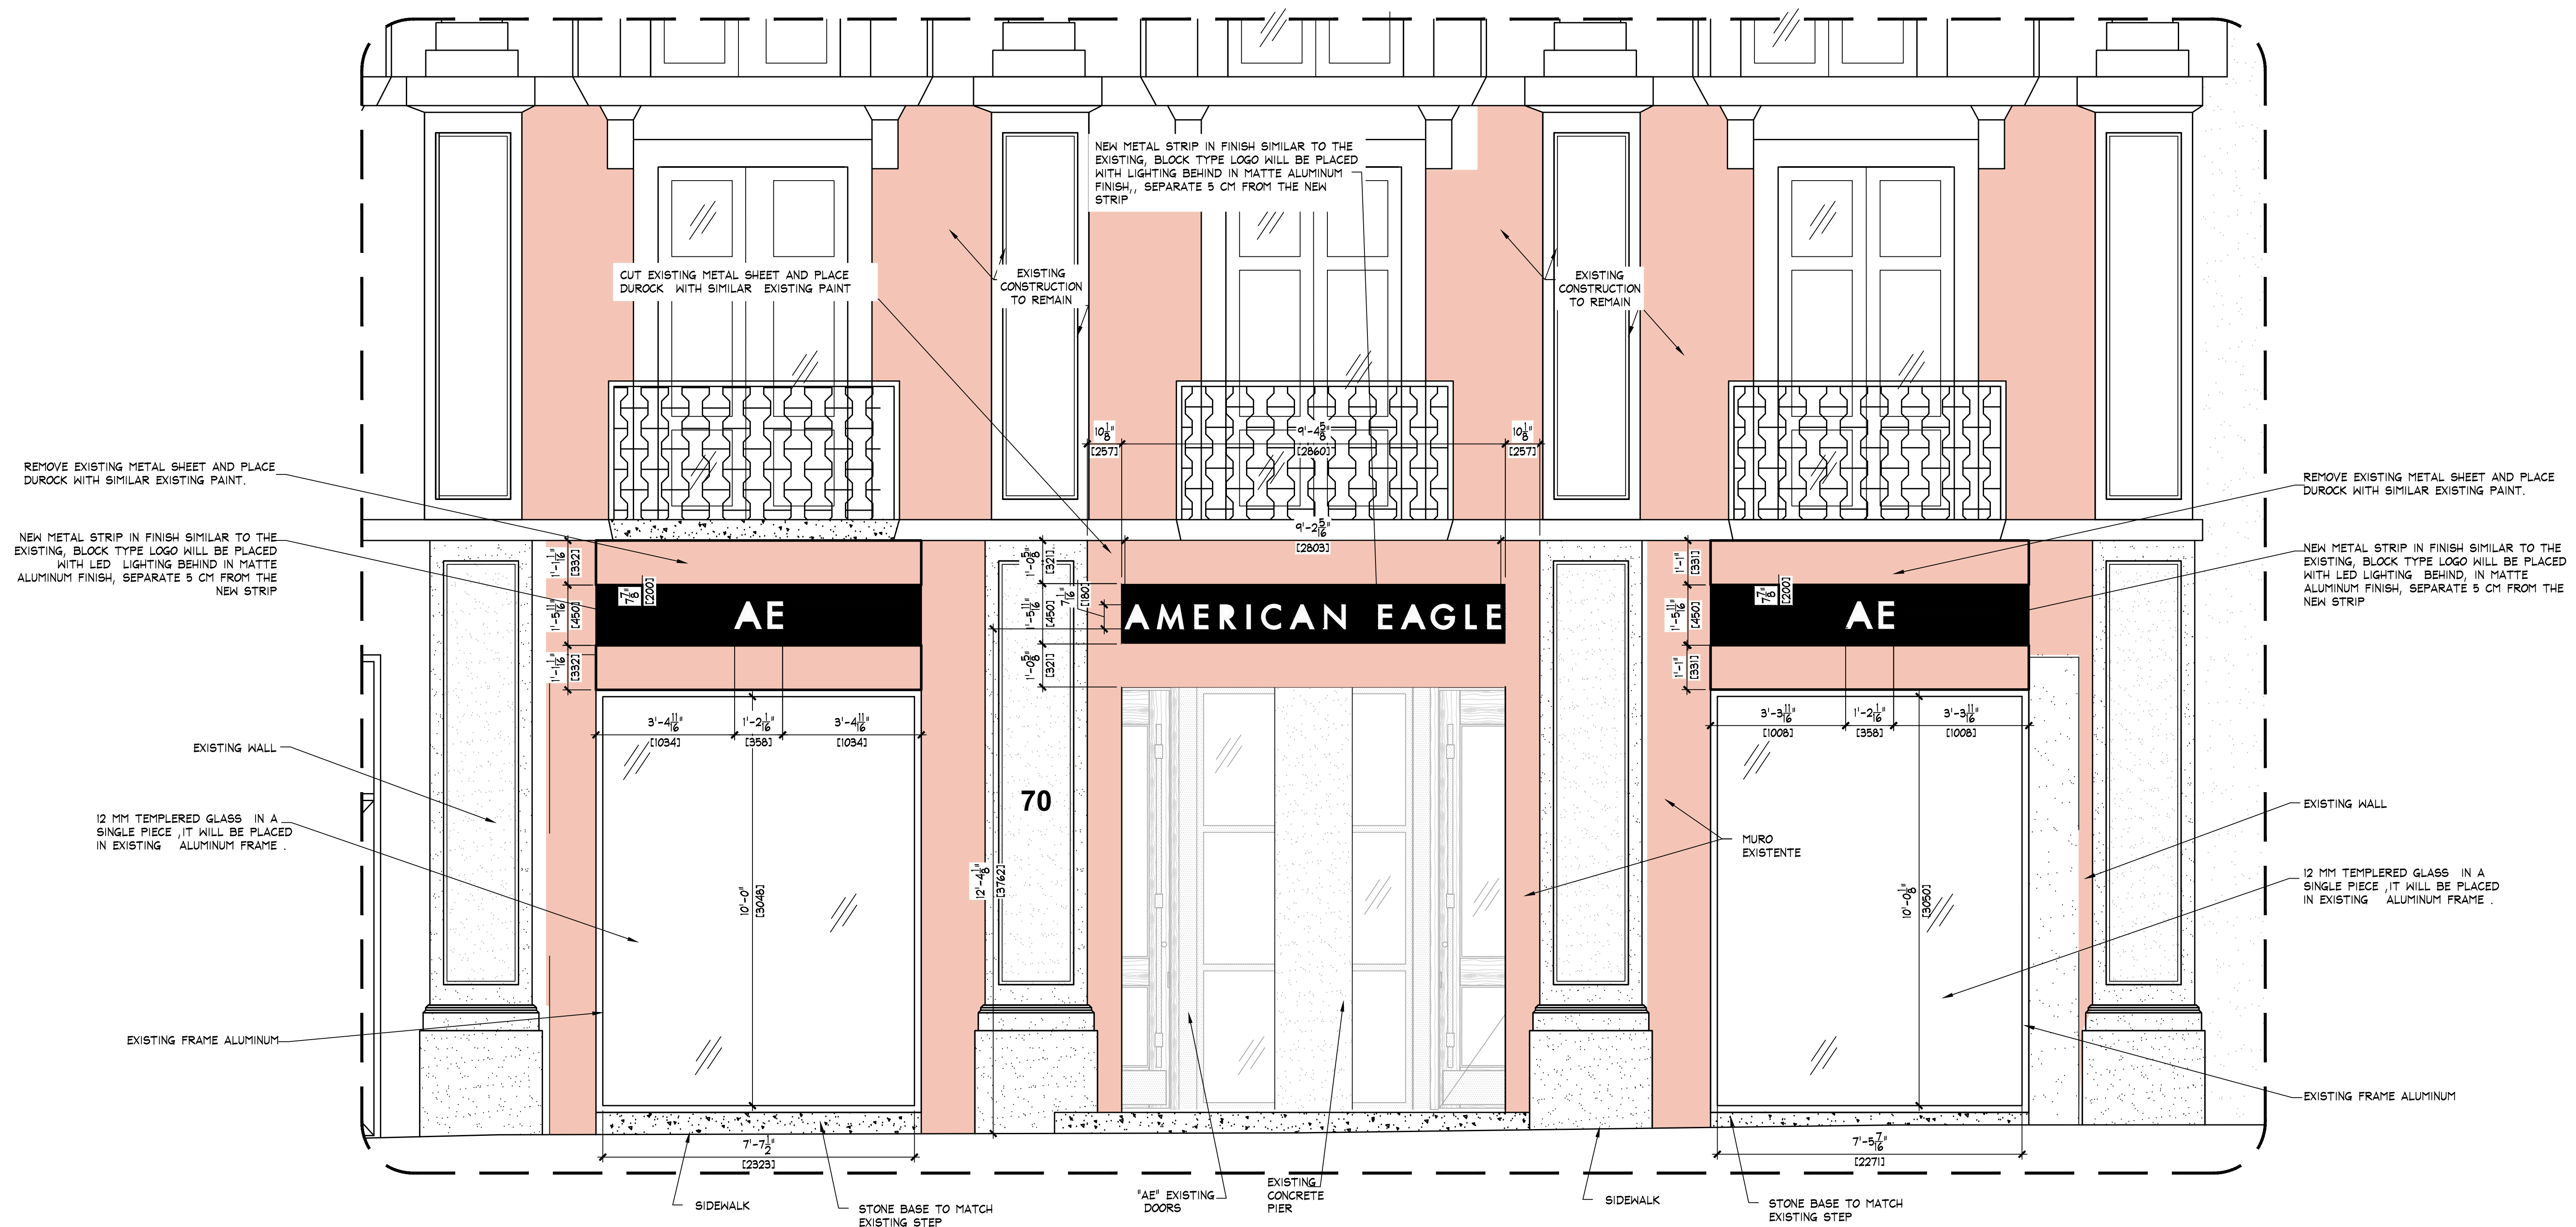

A STOREFRONT ELEVATION OP.8  
SCALE: 1/2" = 1'-0" (1:25)

STOREFRONT ELEVATION  
AMERICAN EAGLE OUTFITTERS  
Madero 70  
Mexico City, Mexico D.F.

Store No.  
**9232**  
Drawn by:  
Approved  
Drawing No.

A.1.301

- CONTEMPLAR RETIRO DE FALDON DE LAMINA , Y COLOCAR DUROCK EN ACABADO A IGUALAR A COLOR EXISTENTE EN FACHADA .
- FALDON DE 45 CM DE ALTO EN LAMINA EN ACABADO NEGRO MATTE CON LETRAS TIPO BLOCK CON ILUMINACION BLANCA POR LA PARTE POSTERIOR EN ACABADO ALUMINIO NATRURAL (MATE)
- CONTEMPLAR DEJAR LATERALES DE FACHADA ( REVISAR RECRETE)
- NO SE REQUIERE SALIDA ELECTRICA NUEVA YA QUE SE REUTILIZARA LA EXISTENTE EN EL LOCAL .



- RETIRO DE CRISTALES TEMPLADOS EXISTENTES EN FACHADA (PARA AMBOS LADOS ), SE REALIZARA RETIRO DE SILICON EN CANCELERIA , RESIDUO DE RETIRO DE CRISTALES RETIRADOS .
- SE PROCEDERA A CORTE DE POSTE CENTRAL , SE LIMPIARA REBABAS DE CORTE DE POSTE METALICO , SE PROCEDE A DAR MANTENIMIENTO A TODO EL CANCEL Y A PREPARACION DE FIJO COMPLETO.
- SE PROCEDE A LA MANIOBRA Y COLOCACION DE CISTALES COMPLETOS DE 12 MM DE CRISTAL TEMPLADO , EN MARCOS EXISTENTES CON MANTENIMIENTO PREVIO .
- SE RETIRA LAMINA EXISTENTE Y SE COLOCA PLACA DE DUROCK ,SOBRE EL CUAL SE COLOCARA LAMINA DE 45 CM DE ALTO EN ACABADO NEGRO MATE ,SE COLOCA LETRERO DE "AE" A BASE DE LETRAS TIPO BLOCK EN ACABADO ALUMINIO MATE CON ILUMINACION POR LA PARTE POSTERIOR A BASE DE LEDS COLOR BLANCO .
- AL INTERIOR DEL LOCAL SE CONTEMPLA COLOCACION DE SALIDA ELECTIRCA EN PLAFON PARA ALIMENTACION DE LETRERO NUEVO CON LA LEYENDA "AE"

• NOTA IMPORTANTE :  
 LOS CAMBIOS AQUI ENLISTADOS NO AFECTAN COMPOSICION , NI GEOMETRIA , NI ARMONIA DEL INMUEBLE , LOS CAMBIOS MENCIONADOS SOLO SON PARA DAR UNA VISTA MAS AMPLIA Y CLARA DEL PRODUCTO A EXHIBIR.


- RETIRO DE CRISTALES TEMPLADOS EXISTENTES EN FACHADA (PARA AMBOS LADOS ), SE REALIZARA RETIRO DE SILICON EN CANCELERIA , RESIDUO DE RETIRO DE CRISTALES RETIRADOS .
- SE PROCEDERA A CORTE DE POSTE CENTRAL , SE LIMPIARA REBABAS DE CORTE DE POSTE METALICO , SE PROCEDE A DAR MANTENIMIENTO A TODO EL CANCEL Y A PREPARACION DE FIJO COMPLETO.
- SE PROCEDE A LA MANIOBRA Y COLOCACION DE CISTALES COMPLETOS DE 12 MM DE CRISTAL TEMPLADO , EN MARCOS EXISTENTES CON MANTENIMIENTO PREVIO .
- SE RETIRA LAMINA EXISTENTE Y SE COLOCA PLACA DE DUROCK ,SOBRE EL CUAL SE COLOCARA LAMINA DE 45 CM DE ALTO EN ACABADO NEGRO MATE ,SE COLOCA LETRERO DE "AE" A BASE DE LETRAS TIPO BLOCK EN ACABADO ALUMINIO MATE CON ILUMINACION POR LA PARTE POSTERIOR A BASE DE LEDS COLOR BLANCO .
- AL INTERIOR DEL LOCAL SE CONTEMPLA COLOCACION DE SALIDA ELECTIRCA EN PLAFON PARA ALIMENTACION DE LETRERO NUEVO CON LA LEYENDA "AE"

A VISTA DE FACHADA -PROPUESTA  
 A.1.302 SCALE: 1/4" = 1'-0" [1:50]

STOREFRONT ELEVATION  
 AMERICAN EAGLE OUTFITTERS  
 Mexico City, Mexico D.F.  
 Store No. 9232  
 Drawn by:  
 Approved:  
 Drawing No. A.1.302



ESTADO ACTUAL

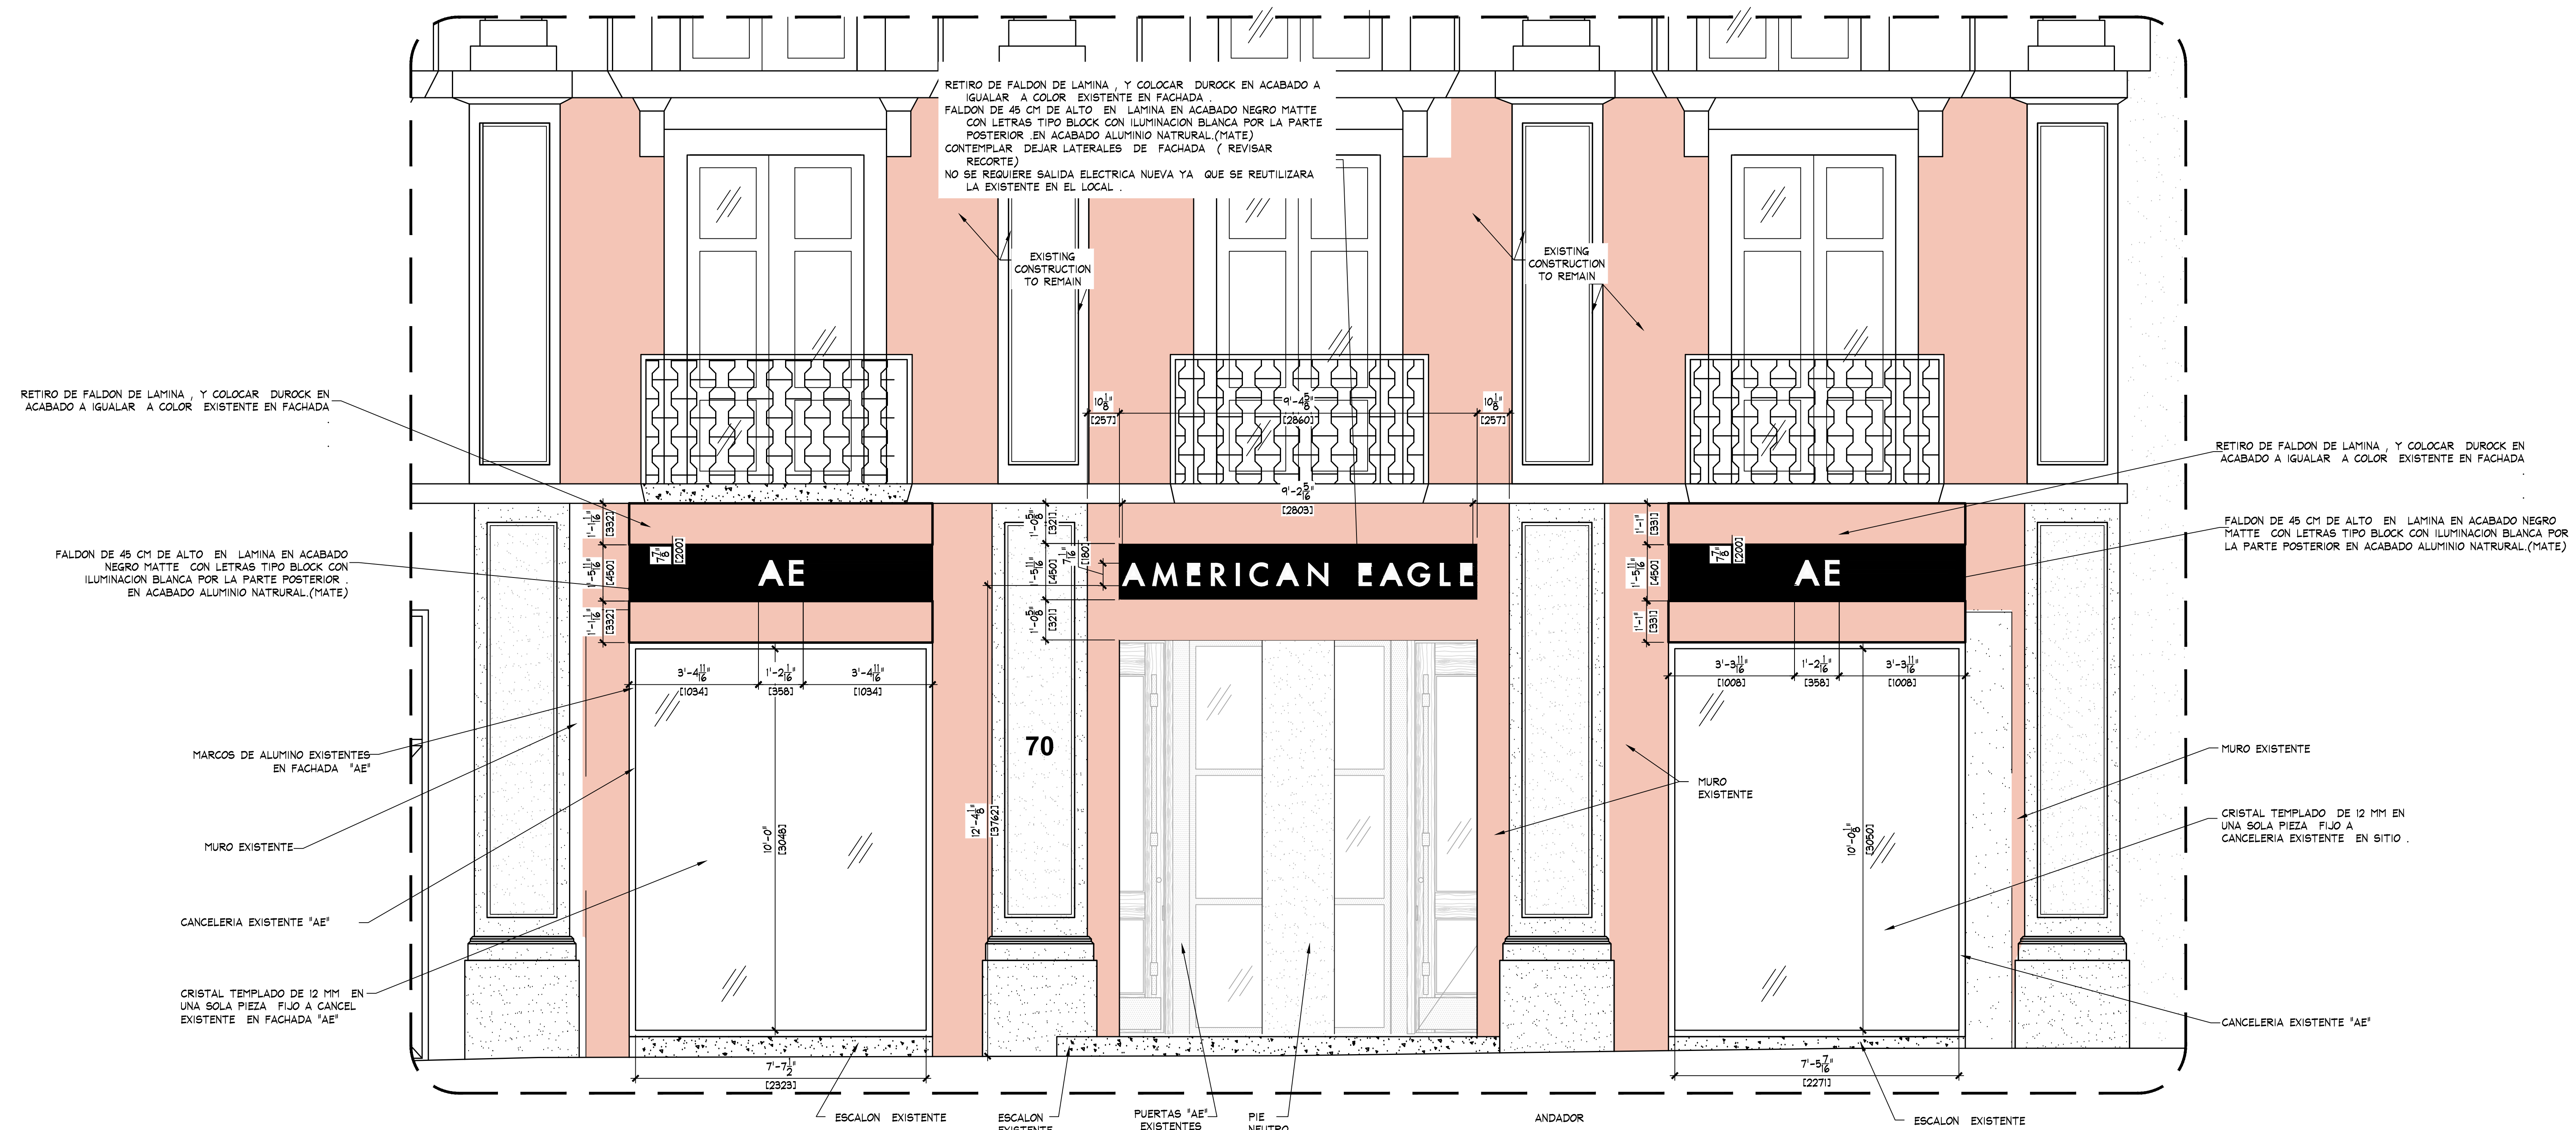

A STOREFRONT ELEVATION OP.3  
SCALE: 1/2" = 1'-0" (1:25)