

DIRECCION DE PLANEACION DE ALMACENES GERENCIA DE CORNERS		CHECKLIST DE REVISION DE PROYECTO	
DATOS DEL PROYECTO		TIPO DE REQUERIMIENTO	
NOMBRE		CORNER NUEVO	REUBICACIÓN
ALMACEN		REDUCCIÓN	CAMBIO DE IMAGEN
M2		AMPLIACIÓN	MUEBLE SUELTO
FECHA DE AUTORIZACIÓN			
AUTORIZADO POR			
PUNTOS A GARANTIZAR EN LA INSTALACIÓN DE PROYECTOS CORNERS DE ACUERDO A LINEAMIENTOS Y CRITERIOS DE PROYECTOS CORNERS EN TIENDAS NUEVAS Y TIENDAS EN OPERACIÓN		CRITERIOS DE DISEÑO	
		FULL CORNER	
		PERIMETRO MODULAR + AMB MARCA	
		SOFT CORNER	
		PERIMETRO GENERICO+ ID + AMB MARCA	
		PERIMETRO GENERICO+ ID + AMB GENERICO	

LOS PUNTOS MARCADOS EN LA COLUMNA "NO" SON LOS QUE SE INCUMPLEN DE MANERA EVIDENTE EN EL PROYECTO Y ES RESPONSABILIDAD DE LA MARCA GARANTIZAR QUE SEAN CORREGIDOS EN LA INSTALACIÓN TODO AQUEL CRITERIO POR NO APRECIARSE O QUE POR OMISIÓN NO SE HA SELECCIONADO Y AÚN SE INCUMPLA, DEBERÁ SER SOLUCIONADO EN LA INSTALACIÓN.

TODOS PERÍMETRO AUTORIZADO DEBERÁ SER MODULABLE Y DESMONTABLE EN MODULOS DE 1220 MM. (O MULTIPLOS DE 610MM), COLOCANDO LOS AJUSTES CORRESPONDIENTES EN CASO DE REQUERIRSE.

	SI	NO	NA
1. SE AUTORIZA PERIMETRO MODULABLE-DESMONTABLE (NO APLICA PARA SOFT CORNERS)			
2. EL PROYECTO RESPETO LA ARQUITECTURA DE LIVERPOOL (CRITERIO REFERIDO AL MANUAL VIGENTE DE CORNERS, POLÍTICAS Y LINEAMIENTOS)			
3. EL PROYECTO CUMPLIO CON LAS CIRCULACIONES MINIMAS: -900MM ENTRE MOBILIARIO SUELTO, HACIA PERIMETROS Y COLUMNAS -450MM A LIMITE DE VENDOR COLINDANTE CON CORNER O GENÉRICO			
4. LA MARCA RESPETO EL AREA ASIGNADA POR COMPRAS (ESTA CORRESPONDE A LA INDICADA EN EL ANTEPROYECTO Y/O PAQUETE CORNER)			
5. EL PROYECTO CONSIDERA TAPAS DE AJUSTE LATERALES Y SUPERIORES CON EL MISMO ACABADO DEL PERÍMETRO. LA SUMA DE LOS AJUSTES DEBE SER MENOR A 610MM.			
6. SE RESPETO LA ALTURA DE LIMITE DE VENDOR IGUALANDO LA DEL CORNER ADYACENTE, CORNER EXISTENTE O LÍMITE ARQUITECTÓNICO QUE RIGE LA SECCIÓN (EN ESTE ÚLTIMO CASO VER NOTA EN PLANOS)			
7. LA MARCA COLOCO IDENTIFICACION EN PERÍMETRO. VER EL PROYECTO AUTORIZADO EN CASO DE TENER MÁS DE UN PERÍMETRO EN EL CORNER.			
8. SI LA PROPUESTA DE LA MARCA CUMPLE CON UNO DE ESTOS CRITERIOS: 8.1 LA ALTURA DEL COPETE DEL PERIMETRO ES DE 300MM Y EL IDENTIFICADOR O LOGOTIPO TIENE UNA ALTURA DE 200MM. 8.2 LA ALTURA DEL COPETE DEL PERIMETRO ES DE 400MM Y EL IDENTIFICADOR O LOGOTIPO TIENE UNA ALTURA DE 300MM.			
9. LOS GRÁFICOS NO EXCEDIERON EL 17% DEL AREA TOTAL DEL PERÍMETRO (EXCEPTO D.7 COSMETICOS)			
10. LOS GRÁFICOS EN D.7 COSMÉTICOS NO EXCEDIERON EL 30% DEL AREA TOTAL DEL PERÍMETRO			
11. LA MARCA SE ADECUO A LOS CONTACTOS EXISTENTES EN PISO DE VENTA Y MUROS.			
12. EN CASO DE REQUERIR NUEVOS CONTACTOS (O REUBICACIONES), ¿LA MARCA INCLUYO LA NUEVA UBICACION?			
13. ¿SE AUTORIZA ID SOBRE MUEBLES SUELTOS?			

APPROVED

By JLCATANEDA at 2:03 pm, Sep 03, 2019

LINEAMIENTOS GENERALES A LOS QUE LA MARCA DEBERÁ APEGARSE

EN CASO DE REQUERIR INSTALACIONES ESPECIALES SE DEBERA INDICAR EN EL PROYECTO PARA QUE SEAN EVALUADAS POR PLANEACION DE ALMACENES DE LIVERPOOL (EJEMPLO: INSTALACIONES HIDRAULICAS, SANITARIAS, ETC.).

TODOS LOS GRAFICOS DEBERÁN SER EN ALTA RESOLUCION, NO SE AUTORIZAN VINILES, TODOS LOS GRAFICOS DEBERAN SER ENCAPSULADOS.

EN CASO DE TRATARSE DE UNA MARCA DE NUEVO INGRESO A LIVERPOOL, TODOS LOS AJUSTES SOLICITADOS A LA MARCA EN LA REVISION DE SITIO, DEBERAN SER CORREGIDOS POR LA MISMA, Y DEBERAN SER APLICADOS EN LAS INSTALACIONES POSTERIORES.

LA FECHA DE APROBACION DEL PROYECTO ES INDEPENDIENTE A LAS FECHAS DE FABRICACION E INSTALACION, ESTAS FECHAS DEBERAN SER VERIFICADAS CON EL EQUIPO DE INSTALACIONES CORNERS PARA TIENDAS EN OPERACION Y CON EL JEFE DE CONSTRUCCION ASIGNADO PARA TIENDAS NUEVAS O REMODELACIONES MAYORES.

LA MARCA Y/O PROVEEDOR ES RESPONSABLE DE VERIFICAR MEDIDAS Y CONTACTOS EXISTENTES POR MEDIO DE LEVANTAMIENTO FISICO Y/O REPORTE FOTOGRAFICO PREVIO A LA INSTALACION, EN CASO DE ENCONTRAR ALGUNA DIFERENCIA QUE COMPROMETA EL PROYECTO AUTORIZADO CONTACTAR AL JEFE DE PROYECTO CORRESPONDIENTE.

LA MARCA ES REPONSABLE DE GARANTIZAR ILUMINACION SUFICIENTE Y ADECUADA EN PERIMETRO (MERCANCIA) Y COPETES (Y/O IDENTIFICACION DE LA MARCA) CONSIDERANDO MANUALES DE INSTALACION ELECTRICA DE LIVERPOOL VIGENTES, SIN ALTERAR ILUMINACION EXISTENTE EN TIENDA, UNICAMENTE EN LOS CASOS QUE APLICAN.

CONSIDERAR LINEAMIENTOS ELECTRICOS Y DE ILUMINACION CONFORME A LOS MANUALES VIGENTES, SOLO SE AUTORIZA EL USO DE LEDS (LUZ NEUTRA 4100°K).

RESPECTAR LIMITES DE VENDOR INDICADOS EN PROYECTO AUTORIZADO.

LA SUJECION DE PERIMETROS DEBERÁ SER A CREMALLERA, EN CASO DE NO EXISTIR CREMALLERAS ES REPONSABILIDAD DE LA MARCA EL SUMINISTRO E INSTALACION DE LAS MISMAS DE ACUERDO A LOS DETALLES INDICADOS EN EL MANUAL CRN, NO SE AUTORIZA FIJAR NINGUN ELEMENTO A MURO.

ES RESPONSABILIDAD DE LA MARCA GARANTIZAR LA SEGURIDAD DE TODO EL MOBILIARIO DEL CORNER, MUEBLE SUELTO Y PERIMETROS EN CASO DE SER AUTORIZADOS.

PUNTOS A GARANTIZAR DE ACUERDO A LOS LINEAMIENTOS Y CRITERIOS DE IMAGEN

TODO EL MOBILIRARIO SUELTO DEBERÁ SER AUTOSUSTENTABLE.

LAS ALTURAS MAXIMAS PERMITIDAS PARA EL MOBILIARIO SUELTO SERAN:

- 1500MM SOFTLINE (D.2 CABALLEROS, D.5 DAMAS, D.9 DEPORTES)
- 1550MM COSMETICOS Y ACCESORIOS
- 1400MM INFANTILES
- 1600MM HARDLINE (D.1 MUEBLES, D.3 HOGAR Y DIVERSOS, D.6 MULTIMEDIA, D.8 ALIMENTOS)

SE DEBERA GARANTIZAR EL USO DE NIVELADORES METALICOS CON TAPA PLASTICA EN TODO EL MOBILIARIO.

EL DISEÑO DEL MOBILIARIO DE LA MARCA DEBERA INTEGRAR SIEMPRE ZOCLO REMETIDO DE TRIPLAY DE PINO DE 100MM CON EL ACABADO QUE LA MARCA REQUIERA.

TODAS LAS CHAPAS DEBERÁN SER MAESTRADAS.

PARA EL USO DE MENSULAS EL MINIMO AUTORIZADO ES CALIBRE 13.

UNICAMENTE SE AUTORIZA EL USO DE CRISTALES TEMPLADOS (9MM.) , LOS MISMOS DEBERAN CONTEMPLAR SOPORTE QUE GARANTICE SU ESTABILIDAD.

TODOS LOS ELEMENTOS DE DISPLAY Y MANIQUIES PROPUESTOS POR LA MARCA DEBERAN SER VALIDADOS PREVIAMENTE CON LA DIRECCION DE PRESENTACION VISUAL Y DISPLAY CORPORATIVO.

LA INSTALACION DEL CORNER DEBE CONSIDERAR TAMBIÉN TODOS LOS ELEMENTOS DE DISPLAY Y GRAFICOS.

COLOCAR APAGADOR DE PERIMETRO A LA ALTURA DEL ZOCLO, DEBERA SER OCULTO AL CLIENTE PERO DE FACIL ACCESO PARA EL PERSONAL DE ALMACEN. SE REQUIERE REGISTRO EN PERIMETRO Y/O MUEBLE SUELTO SERÁ DE FACIL ACCESO A LOS COMPONENTES ELECTRICOS Y NO DEBERÁ TENER CERRADURA NI CHAPA.

MARCA RESPONSABLE DE ADECUARSE A LOS CONTACTOS EXISTENTES, DE REQUERIR ADICIONALES O REUBICACIONES , SERÁN POR CUENTA DE LA MARCA.

EL MOBILIARIO Y HERRAJE DE LA MARCA DEBE ASEGURAR QUE LOS GANCHOS DE LIVERPOOL OPEREN DE MANERA CORRECTA, ES DECIR QUE NO EXISTA PROBLEMA PARA QUE EL GANCHO ENTRE EN FUNCION.

EN CASO DE QUE EL PRODUCTO O MERCANCIA REQUIERA ALGUN TIPO DE ALARMA, ESTA DEBERA SER SUMINISTRADA POR LA MARCA, QUIEN SERÁ RESPONSABLE QUE DICHAS ALARMAS O SISTEMAS SE ENTREGUEN FUNCIONANDO CON LA ENTREGA DEL CORNER.

NO SE AUTORIZA CAMBIO DE PISO

NO SE AUTORIZAN AJUSTES EN ALBAÑILERÍA

NO SE AUTORIZA FIJAR NADA A PLAFON

SE RESPETARA LA ILUMINACION EXISTENTE DE LIVERPOOL

NO SE AUTORIZA FORRO DE CAJA DE COBRO, COLUMNAS Y MUROS FOCALES

SE RESPETARÁN HIDRANTES, SEÑALIZACIONES DE PROTECCION CIVIL, LETREROS LIVERPOOL Y ESCRITORIOS DE JEFE DE PISO

APPROVED

By JLCASTANEDA at 2:03 pm, Sep 03, 2019



NIVEL DE UBICACIÓN

PLANTA BAJA

DIRECCIÓN COMERCIAL
D.5 DAMAS

SECCIÓN 540 JUNIORS

TIPO DE REQUERIMIENTO

- CORNER NUEVO
- REDUCCIÓN
- AMPLIACIÓN
- REUBICACIÓN
- CAMBIO DE IMAGEN

CRITERIOS DE DISEÑO

- ☐ FULL CORNER
 - ☐ PERÍMETRO MODULAR + AMB MARCA
 - ☐ SOFT CORNER
 - ☐ PERÍMETRO MODULAR + AMB MARCA
 - ☐ PERÍMETRO GENÉRICO + ID + AMB MARCA
 - ☐ PERÍMETRO GENÉRICO + ID + AMB GENÉRICO

MARCA - M² AUTORIZADOS
AMERICAN EAGLE
33.37m²

No. REQUERIMIENTO

TIPO DE NEGOCIACIÓN (\$)

APORTACIONES:

LIVERPOOL	_____ %
EXTERNO (MARCA)	100 %

REQUIERE ALBAÑILERÍA

SI - NO

CON CARGO A:

ESPECIFICACIONES:

REQUIERE CONTACTOS

SI - NO

CON CARGO A:

NOTAS DE ANTEPROYECTO

AMERICAN EAGLE ENTRA
EN SEXY JEANS. SEXY
JEANS SE REUBICA EN
LEVI'S, Y ESTA EN
BIOGRAPHY.

BIOGRAPHY TOMA EL
ESPACIO DE SALSA Y
SALSA SALE DE LA
TIENDA.

LOS MUEBLES DE LEVIS Y SEXY JENAS DEBEN SER REUBICADOS POR PARTE DE LAS MARCAS. LOS MUEBLES DE BIOGRAPHY SE REUBICAN POR PARTE DE TIENDA. SALSA DEBE RECOGER SUS MUEBLES.

CAPACIDAD DE CARGA

COLGADO: _____%

DOBLADO: _____%

NO DE PIEZAS:



PROPUESTA/ PROPOSAL


JEFE DE ANTEPROYECTO/ PROJECT MANAGER
DWIGHT TAPIA

ACOTACIÓN/ UNITS
MM

ESCALA/ SCALE
S/E

FECHA/ DATE
JUL 2019


EL PRESENTE PLANO ES INFORMACIÓN CONFIDENCIAL QUE CONSTITUYE UN SECRETO INDUSTRIAL EN FAVOR DE DISTRIBUIDORA LIVERPOOL, S. A. DE C. V., EN LOS TERMINOS DE LA LEY DE PROPIEDAD INDUSTRIAL.
THIS PLAN IS CONFIDENTIAL INFORMATION THAT IS A INDUSTRIAL SECRET FOR LIVERPOOL DISTRIBUTOR, S.A. OF C. V., IN TERMS OF THE INDUSTRIAL PROPERTY LAW.

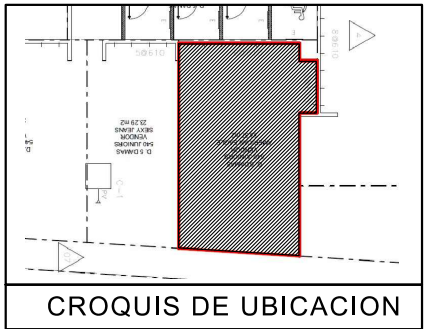

SIMBOLOGIA GENERAL

- INDICA MARCAS VECINAS
- INDICA ESPACIO DESIGNADO A AMERICAN EAGLE
- INDICA PASILLO PRINCIPAL

NO SE AUTORIZA NINGUN CAMBIO DE PISO

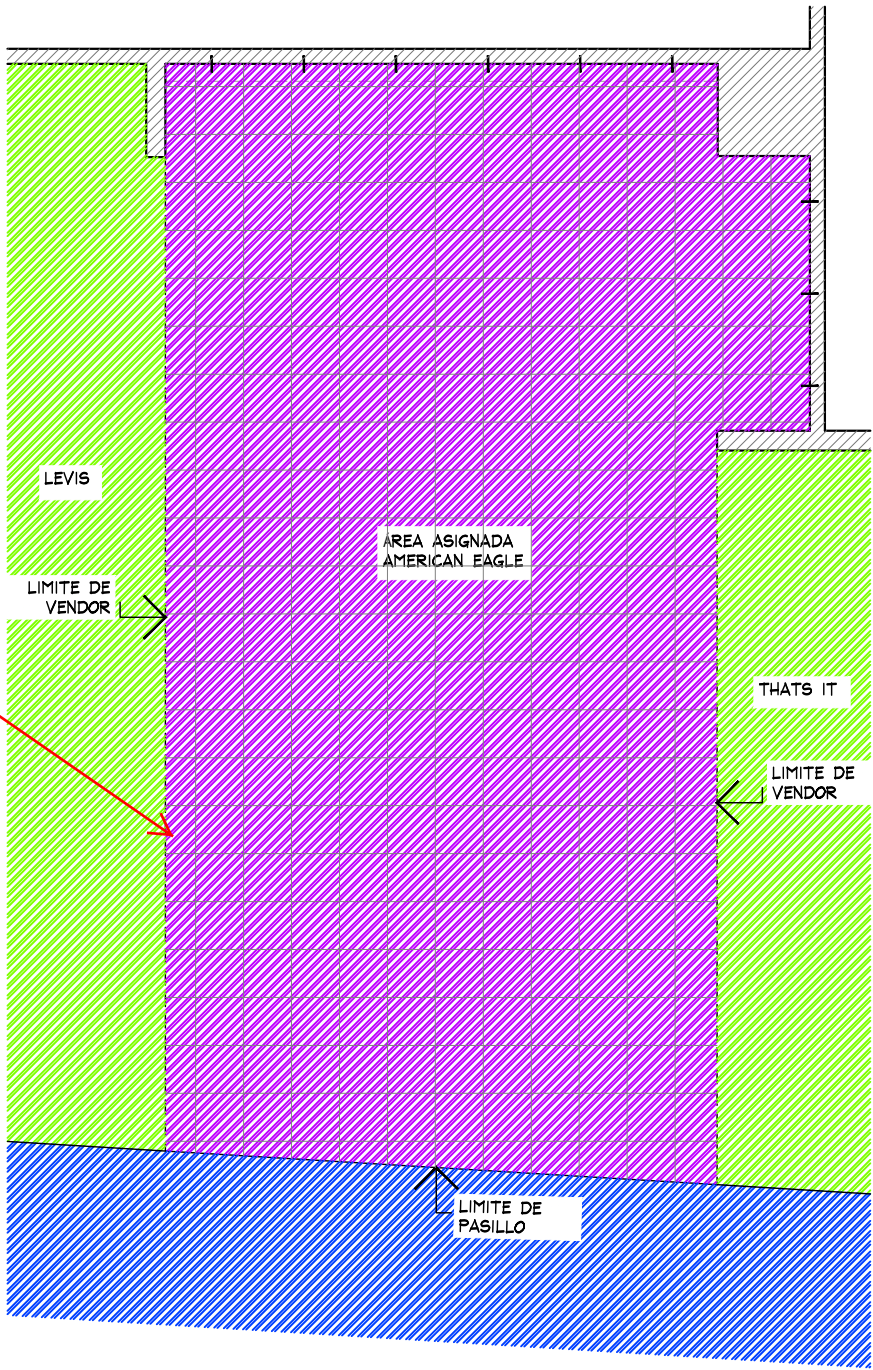

ES RESPONSABILIDAD DE LA MARCA VERIFICAR CON LEVANTAMIENTO FISICO LAS MEDIDAS DEL ESPACIO ASIGNADO PREVIA INSTALACIÓN Y/O FABRICACIÓN, EN CASO DE ENCONTRAR ALGUNA DIFERENCIA QUE COMPROMETA EL PROYECTO AUTORIZADO, FAVOR DE CONTACTAR AL JEFE DE PROYECTOS DE CORNERS QUE AUTORIZO EL MISMO.

PLANTA GENERAL
ESC. 1:50

APPROVED
By JLCASTANEDA at 2:03 pm, Sep 03, 2019

PLANTA GENERAL

ARQUITECTONICO



PROYECTO:
Arq. Marco Blanquet
REVISO:
Arq. Ricardo Arreola
DIBUJO:
PROYECTOS

NOTA:
TODO LO CONTENIDO EN ESTE PLANO ES PROPIEDAD DE THINK ARCHITECTURE S.A. DE C.V. (R). PARA USO EXCLUSIVO Y UNICO DEL PROYECTO, CUALQUIER VARIACION O MODIFICACION DEBERA SER CONSULTADA, ENTIENDASE BIEN ANTES DE REALIZARLA.


AMERICAN EAGLE
LIVERPOOL LOS MOCHIS JUNIORS

FECHA: 12-ago.-19
UBICACION: BLVRD. CENTENARIO #805 PTE., CENTRO, 81271 LOS MOCHIS, SIN.
ACOTACION: MM
AREA PROYECTO: 27.82M2
ESCALA: 1:50

No.	FECHA	MODIFICACION Y/O COMENTARIOS	REVISO

CROQUIS DE REFERENCIA	REFERENCIA

AMERICAN EAGLE

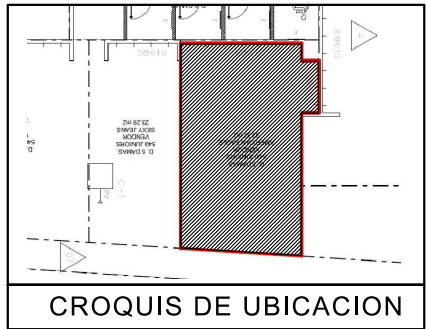

NOTA IMPORTANTE:

AL MOMENTO DEL LEVANTAMIENTO SE ENCONTRO MOBILIARIO GENERICO DENTRO DEL CORNER DESIGNADO PARA "AE", SE DEBERA DE CONTEMPLAR:

RETIRO DE PERIMETRO Y MOBILIARIO CENTRAL EXISTENTE POR (VERIFICAR CON PLANEACION LIVERPOOL LA COORDINACION DE RETIROS), EN EL CASO QUE SE REQUIERA EL RETIRO POR PARTE DE THINK SE DEBERA DE VERIFICAR CON EL AREA DE MANTENIMIENTO LA ENTREGA DEL MOBILIARIO RETIRADO.

SE ENCONTRO PISO CERAMICO DENTRO DEL CORNER, POR LO QUE NO SE PROPONE CAMBIO DE PISO.

MARCA COLINDANTE THATS IT

CONTEMPLAR QUE AL MOMENTO DE LA INSTALACION EL AREA DE PERIMETRO CUENTA CON FALDON DE TIENDA EXISTENTE.


LOS CONTACTOS SON EXISTENTES.

AMUEBLADO DE MARCA - OK
SE SOLICITA A MARCA COLOCAR NIVELADORES METALICOS BASE PLASTICA. ALTURA MÁXIMA DE MOBILIARIO DE 1500 MM [YA INCLUYENDO NIVELADORES]

TABLA DE CAPACIDADES AE LOS MOCHIS JUNIORS								
CLAVE	DESCRIPCION	Nº MUEBLES	COLGADO MINIMO	DOBLADO MINIMO	COLGADO MAXIMO	DOBLADO MAXIMO	TOTAL MINIMO	TOTAL MAXIMO
DISPLAY WALL-1220MM (x2)-610 MM (X1)-AJUS 279MM(x2)	PERIMETRO	1	0	0	0	0	0	0
DISPLAY WALL-1220MM (x1)-AJUS 274MM(x2)	PERIMETRO	1	0	0	0	0	0	0
AE-MEX-FLOR-BOX 1220 (X2) 610MM (x1) REGISTRO ELECTRICO	BASE PERIMETRO	1	0	0	0	0	0	0
AE-MEX-FLOR-BOX 1220MM (x1)-AJUS 274MM(x2)	BASE PERIMETRO	1	0	0	0	0	0	0
WS-1448-WO/1220 MM	REPISAS	6	0	32	0	40	192	192
WS-1448-WO/ESP-1830 MM	REPISAS	12	0	48	0	60	576	576
RD-TBL-56	MESA REDONDA	1	0	192	0	240	192	240
RD-TBL-SQ-SEAT	NESTER	8	0	16	0	20	128	160
WB-SLRIS-811-B	RISER	1	0	0	0	0	0	0
WB-SLRIS-415-C	RISER	1	0	0	0	0	0	0
M-WOOD	FREE STANDING	1	0	0	0	0	0	0
SH-RIS-2912RF	RISER	2	0	0	0	0	0	0
		2	49	0	65	0	97	129
		3	31	0	41	0	0	122
		1	0	56	0	70	56	40
		2	0	24	0	20	48	40
		1	0	64	0	80	64	80
		3	0	0	0	0	0	0
		48	159	496	195	610	1353	1579

ES RESPONSABILIDAD DE LA MARCA VERIFICAR LO SIGUIENTE:
+ SE REQUIERE QUE LOS PERIMETROS QUEDEN SECCIONADOS EN PANELES DESMONTABLES Y MODULABLES DE 1220, 610 MM O CUALQUIER MULTIPLO, EN CASO DE REQUERIRSE AJUSTES LATERALES ESTOS NO DEBEN SUPERAR LOS 610 MM EN TOTAL. + NO SE PERMITE LA FIJACIÓN DE LOS PANELES DE LA MARCA A LA ALBAÑILERIA DE LA TIENDA, SOLO A CREMALLERAS, EN CASO DE QUE NO EXISTAN, ES RESPONSABILIDAD DE LA MARCA HABILITARLAS PARA NO DAÑAR LOS MUROS EXISTENTES, LAS CREMALLERAS DEBEN TENER UNA ALTURA MAXIMA DE 2400 MM Y COMENZAR IGUALANDOLAS A LA DE LOS MUROS ALEDAÑOS DE LA MISMA SECCIÓN

ES RESPONSABILIDAD DE MARCA RESPETAR VENDOR COLINDANTES, DEBE EXISTIR 450 MM MINIMO DE SEPARACIÓN

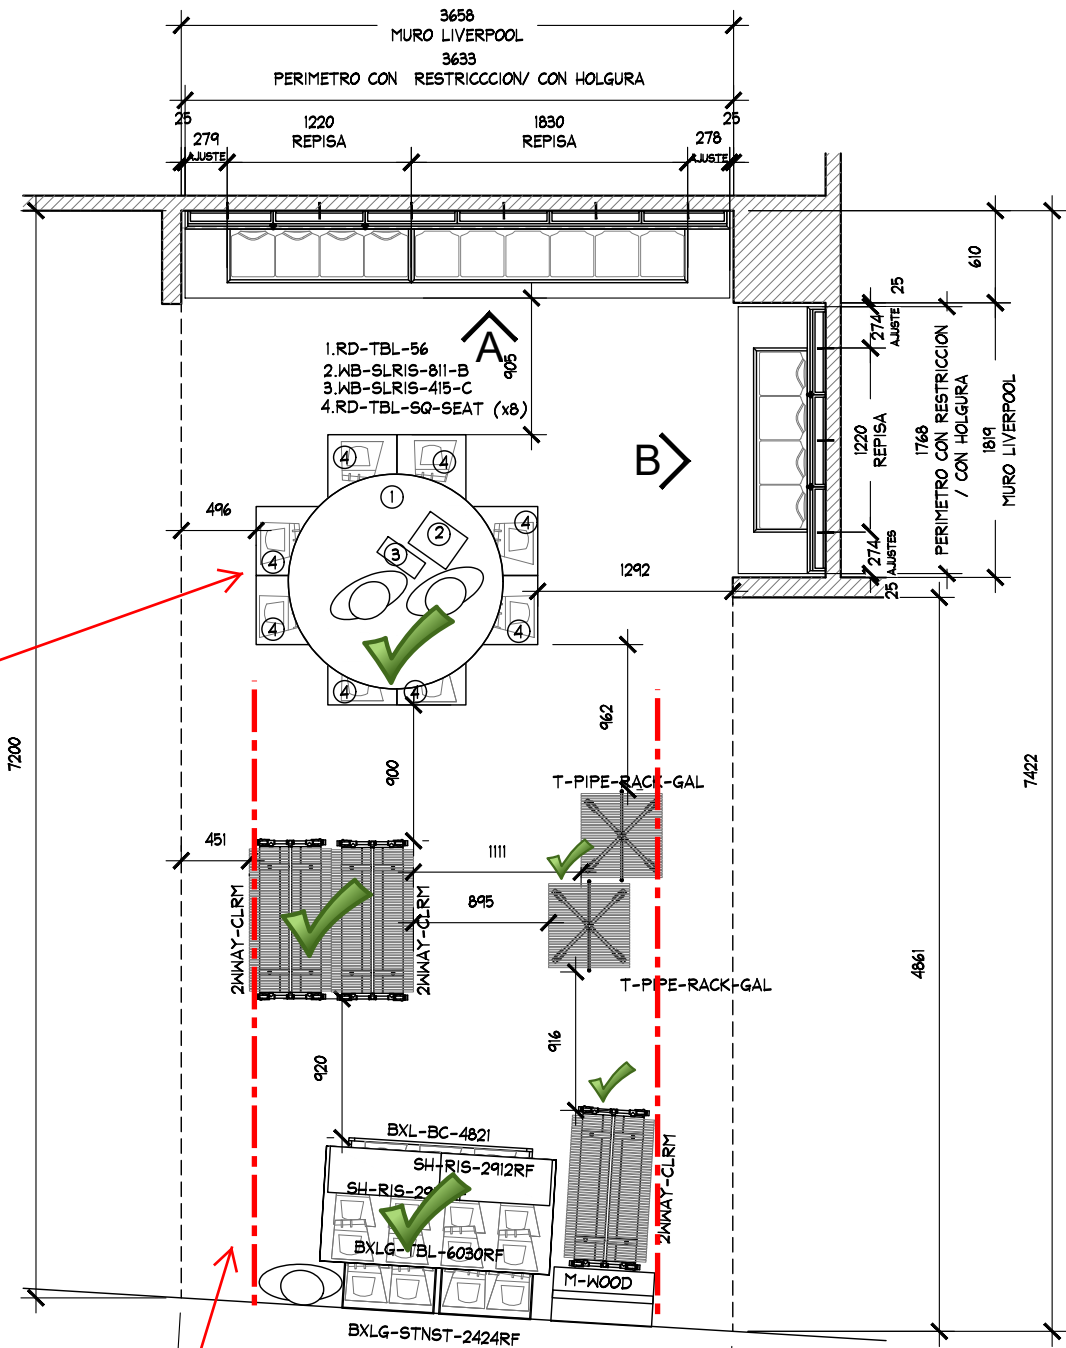

APPROVED
By JLCATANEDA at 2:03 pm, Sep 03, 2019

CIRCULACIONES - OK

PLANTA ARG
ESC. 1:50

AMERICAN EAGLE LIVERPOOL LOS MOCHIS JUNIORS				PLANTA		ARQUITECTONICO	
EN ESTE PLANO ES ARCHITECTURE S.A. Q. EXCLUSIVO Y CUALQUIER MODIFICACION DEBERA SER ASESORADO BIEN ANTES DE	FECHA: 12-ago.-19	UBICACION: BLVD. CENTENARIO #805 PTE., CENTRO, 81271 LOS MOCHIS, SIN.	ACOTACION: MM	No.	FECHA	MODIFICACION Y/O COMENTARIOS	REVISOR
	ESCALA: 1:50	AREA PROYECTO: 27.82 M2					
				CROQUIS DE REFERENCIA		REFERENCIA	
						CLAVE: AE-LIV-MOC-JUN-01	
						No. DE HOJAS 2 DE 4	
						AMERICAN EAGLE	



ES RESPONSABILIDAD DE MARCA
RESPETAR ALBAÑILERIA Y
ARQUITECTURA ACTUAL DE
TIENDA

MARCA ES RESPONSABLE DE
VERIFICAR CON
MANTENIMIENTO DE TIENDA,
ESPECIFICACIONES DE CARGA
ELECTRICA

SE SOLICITA A MARCA
RESPETAR ALTURA DE
COPETE DE VENDORS
EXISTENTES

MARCA ES RESPONSABLE DE
FABRICAR MOBILIARIO
AUTOSOPORTANTE, NO SE
AUTORIZA FIJAR NINGUN
ELEMENTO A MURO O
ALBAÑILERIA DE LIVERPOOL. EN
CASO DE REQUERIR COLOCAR
CREMALLERAS, ESTAS SERAN
100% CON CARGO A MARCA

LA MARCA PUEDE UTILIAR LOS CONTACTOS
ELECTRICOS EXISTENTES.
SI SE REQUIEREN NUEVOS O LA REUBICACIÓN DE
CONTACTOS EXISTENTES ESTOS SERAN
RESPONSABILIDAD Y CON CARGO 100% POR PARTE
DE LA MARCA, EN CASO DE DAÑO EN PISO, SE
DEBERA DE REEMPLAZAR LAS PIEZAS DAÑADAS

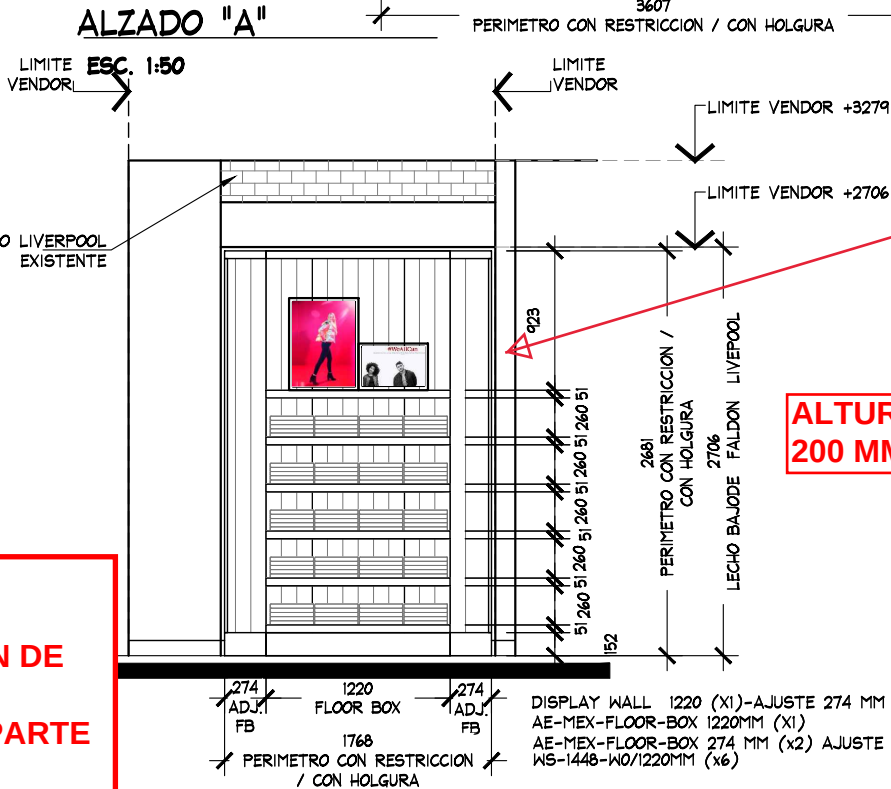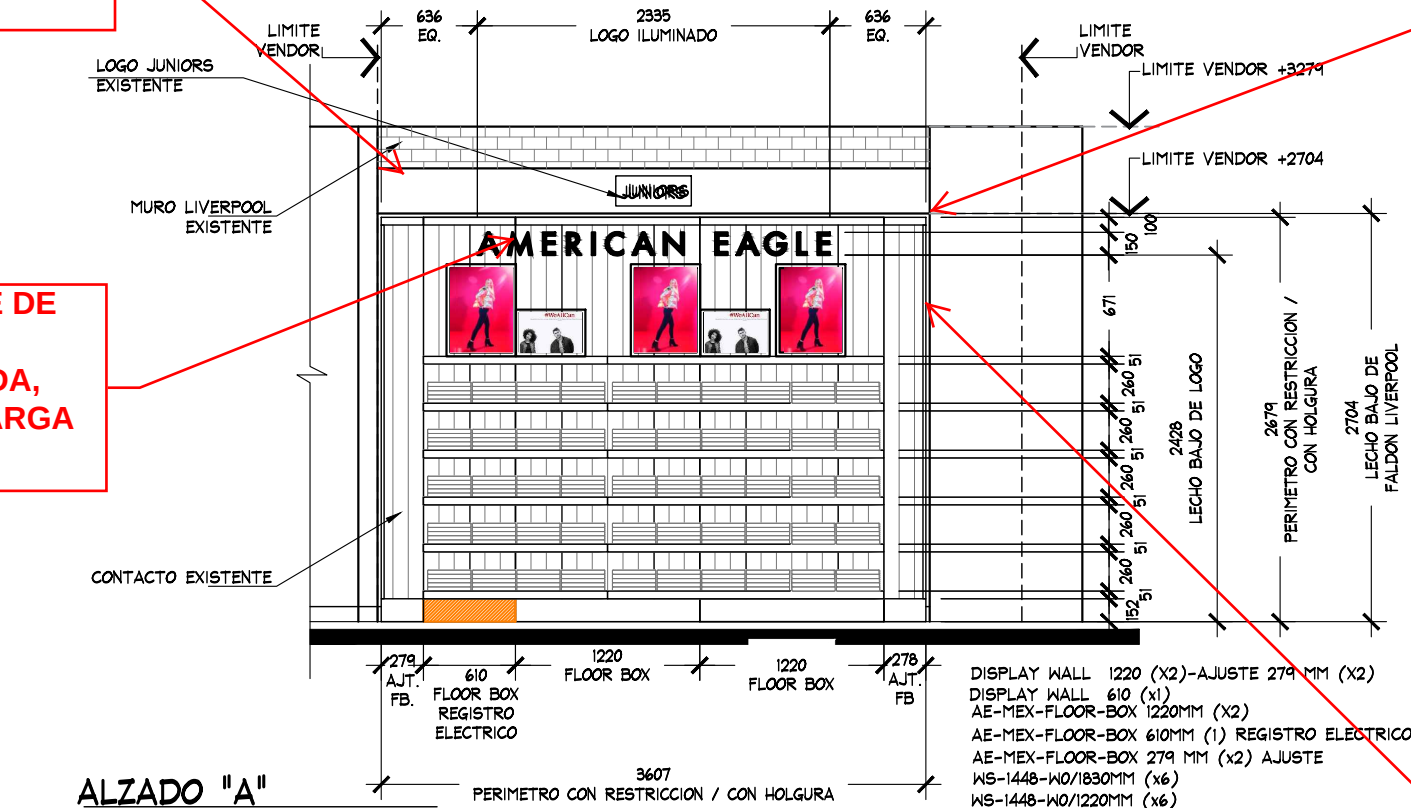

ALTURA
200 MM

AMERICAN EAGLE

DETALLE LOGO
ESC. 1:20

APPROVED

By JLCASTANEDA at 2:03 pm, Sep 03, 2019



PROYECTO:
Arq. Marco Blanquet
REVISO:
Arq. Ricardo Arreola
DIBUJO:
PROYECTOS

NOTA:
TODO LO CONTENIDO EN ESTE PLANO ES
PROPIEDAD DE THINK ARCHITECTURE S.A.
DE C.V. (R). PARA USO EXCLUSIVO Y
UNICO DEL PROYECTO, CUALQUIER
VARIACION O MODIFICACION DEBERA SER
CONSULTADA, ENTENDASE BIEN ANTES DE
REALIZARLA.

AMERICAN EAGLE
LIVERPOOL LOS MOCHIS JUNIORS
FECHA: 12-ago.-19
ESCALA: 1:50
UBICACION: BLVD. CENTENARIO #805 PTE.,
CENTRO, 81271 LOS MOCHIS, SIN.
ACOTACION: MM
AREA PROYECTO: 27.82 M2

No.	FECHA	MODIFICACION Y/O COMENTARIOS	REVISO

CROQUIS DE REFERENCIA	REFERENCIA