


CROQUIS DE UBICACION

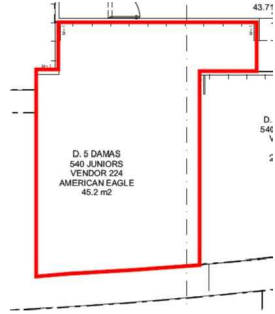

SIMBOLOGIA GENERAL

	INDICA MARCAS VECINAS
	INDICA ESPACIO DESIGNADO A AMERICAN EAGLE JUNIORS
	INDICA PASILLO PRINCIPAL

NOTA IMPORTANTE :

AL MOMENTO DEL LEVANTAMIENTO SE ENCONTRO MOBILIARIO SUELTO GENERICO CON ROPA DE VARIAS MARCAS (SKY JNS, BIOGRAPHY, THATS IT) SE DEBERA DE CONTEMPLAR:

RETIRO DE MOBILIARIO CENTRAL Y PERIMETRAL EXISTENTE POR (VERIFICAR CON PLANEACION LIVERPOOL LA COORDINACION DE RETIROS), EN EL CASO QUE SE REQUIERA EL RETIRO POR PARTE DE THINK SE DEBERA DE VERIFICAR CON EL AREA DE MANTENIMIENTO LA ENTREGA DEL MOBILIARIO RETIRADO.

CREMALLERAS VISIBLES EN PERIMETRO, **NO CONSIDERAR EN PRESUPUESTO THINK**

SE ENCONTRO PISO EXISTENTE EN TIENDA, PISO CERAMICO ACABADO APARENTE GRANITO COLOR GRIS OSCURO DE 330 x 330 mm.


ZOCLO: DE 5 mm x 100 mm DE MDF COLOR CAFE.

MARCAS COLINDANTES: AEROPOSTALE, ONLY Y MARCAS GENERICAS.

CONTACTOS VISIBLE EN LEVANTAMIENTO, **NO CONSIDERAR CONTACTO NUEVO.**

MOBILIARIO EXISTENTE:
-7 RACKS TIPO SUASTICA.
-3 RACKS TIPO T

JEFE DE MANTENIMIENTO: SR. ISRAEL N.

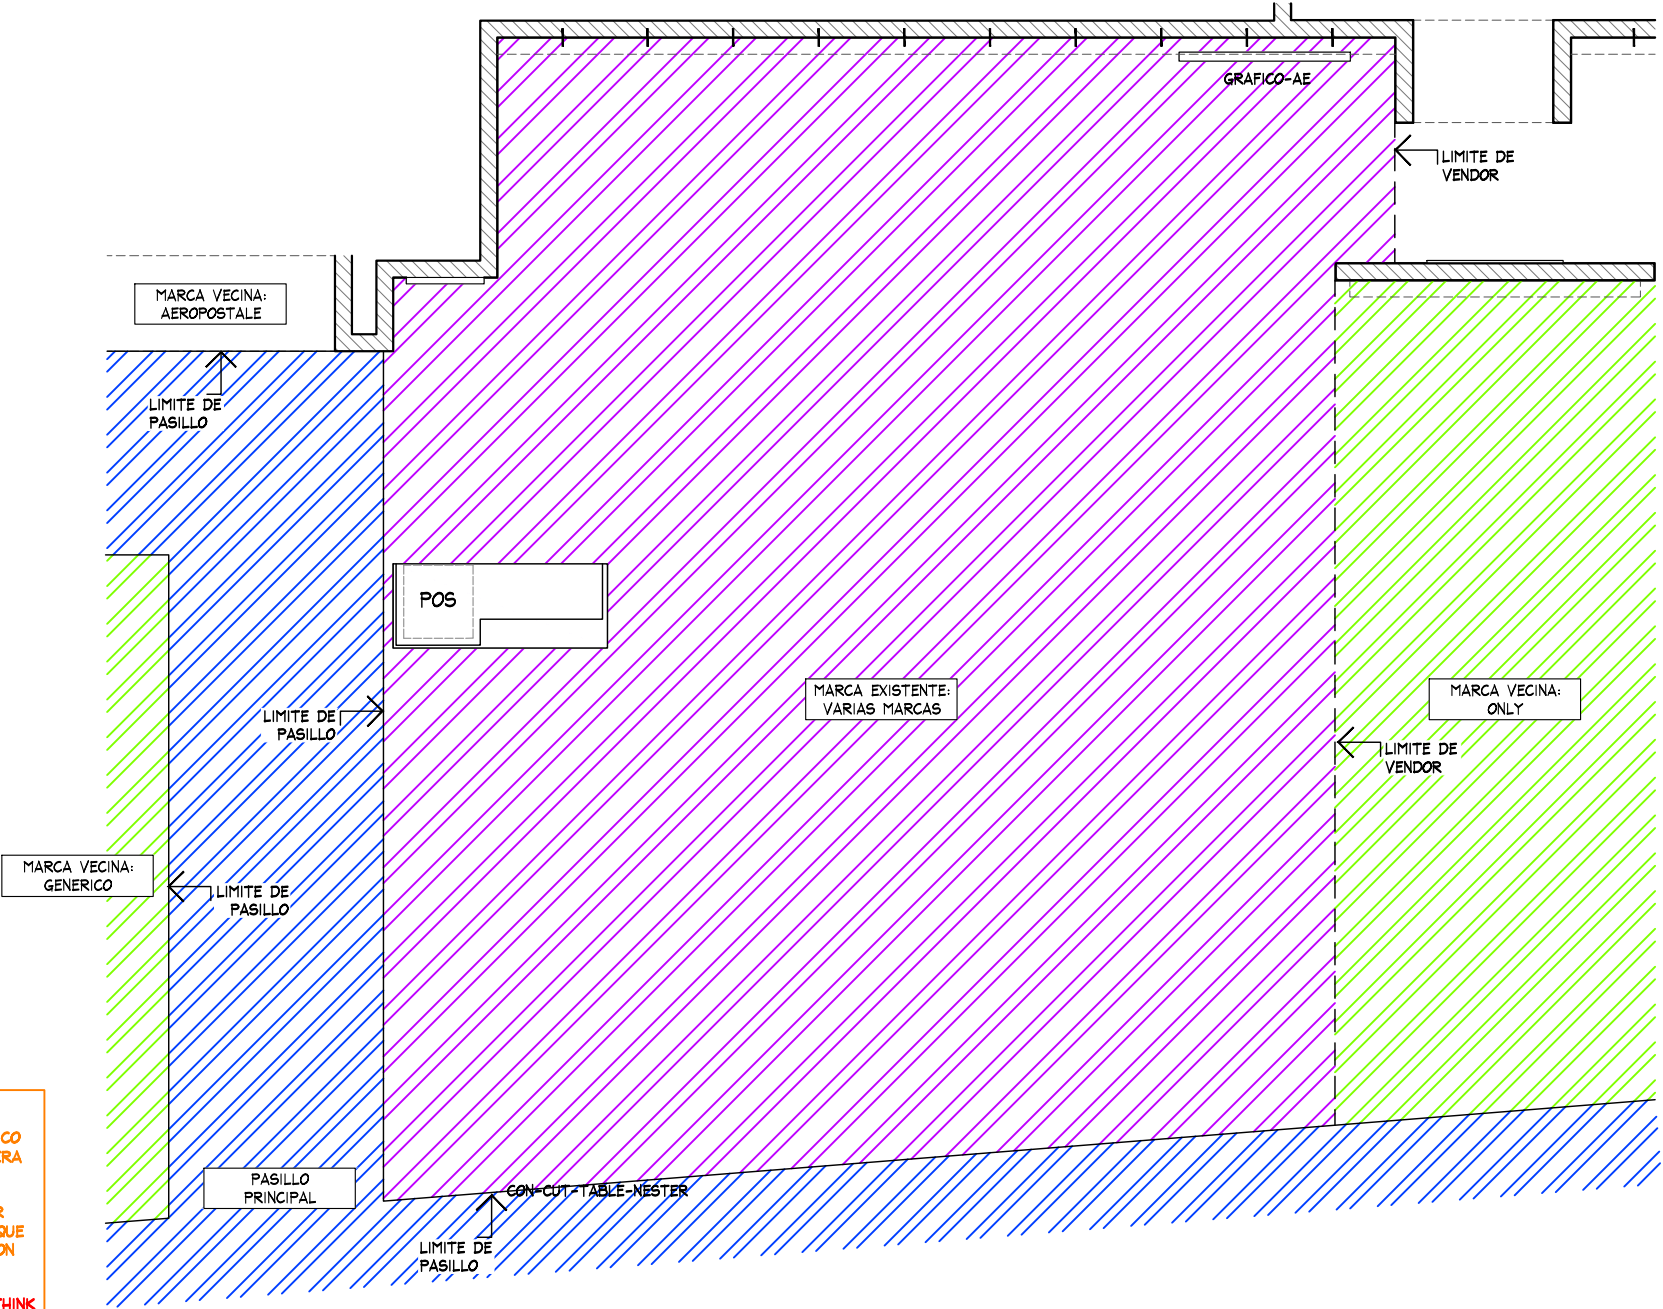

PLANTA GENERAL
ESC. 1:50



THINK
ARCHITECTURE

AMERICAN EAGLE

CORNER

JUNIORS

AMERICAN EAGLE

LIVERPOOL
ATIZAPAN

CROQUIS DE UBICACION

DIRECCION:
Av. Adolfo Ruiz Cortines 255,
Las Margaritas, 52977
Col. Lopez Mateos, Mex.

AREA DE PROYECTO:	FECHA:
53.5 m2	19 abril 2021

ESCALA:	ACOTACION:
Indicada	mm

RESPONSABLE:	RESPONSABLE:
Proyectos	Arq. Ricardo Arreola


CLAVE
AE-LIV-ATI-JUN-02

Todo lo contenido en este plano es propiedad de THINK ARCHITECTURE S.A. DE C.V. (R), para uso exclusivo y único del proyecto; cualquier variación o modificación deberá ser consultada. Entiendase bien antes de realizarla.

Descartes No. 93, 1er. piso
Col. Anzures, Miguel Hidalgo
C.P. 11540 TEL.: 62.74.36.66

1 DE 4

CROQUIS DE UBICACION

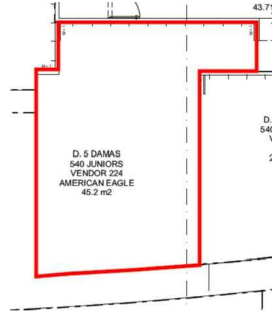

- MURO LIVERPOOL CON VINIL
- CREMALLERAS EXISTENTES EN MURO POR LIVERPOOL.
- CONTACTO EXISTENTE POR LIVERPOOL.

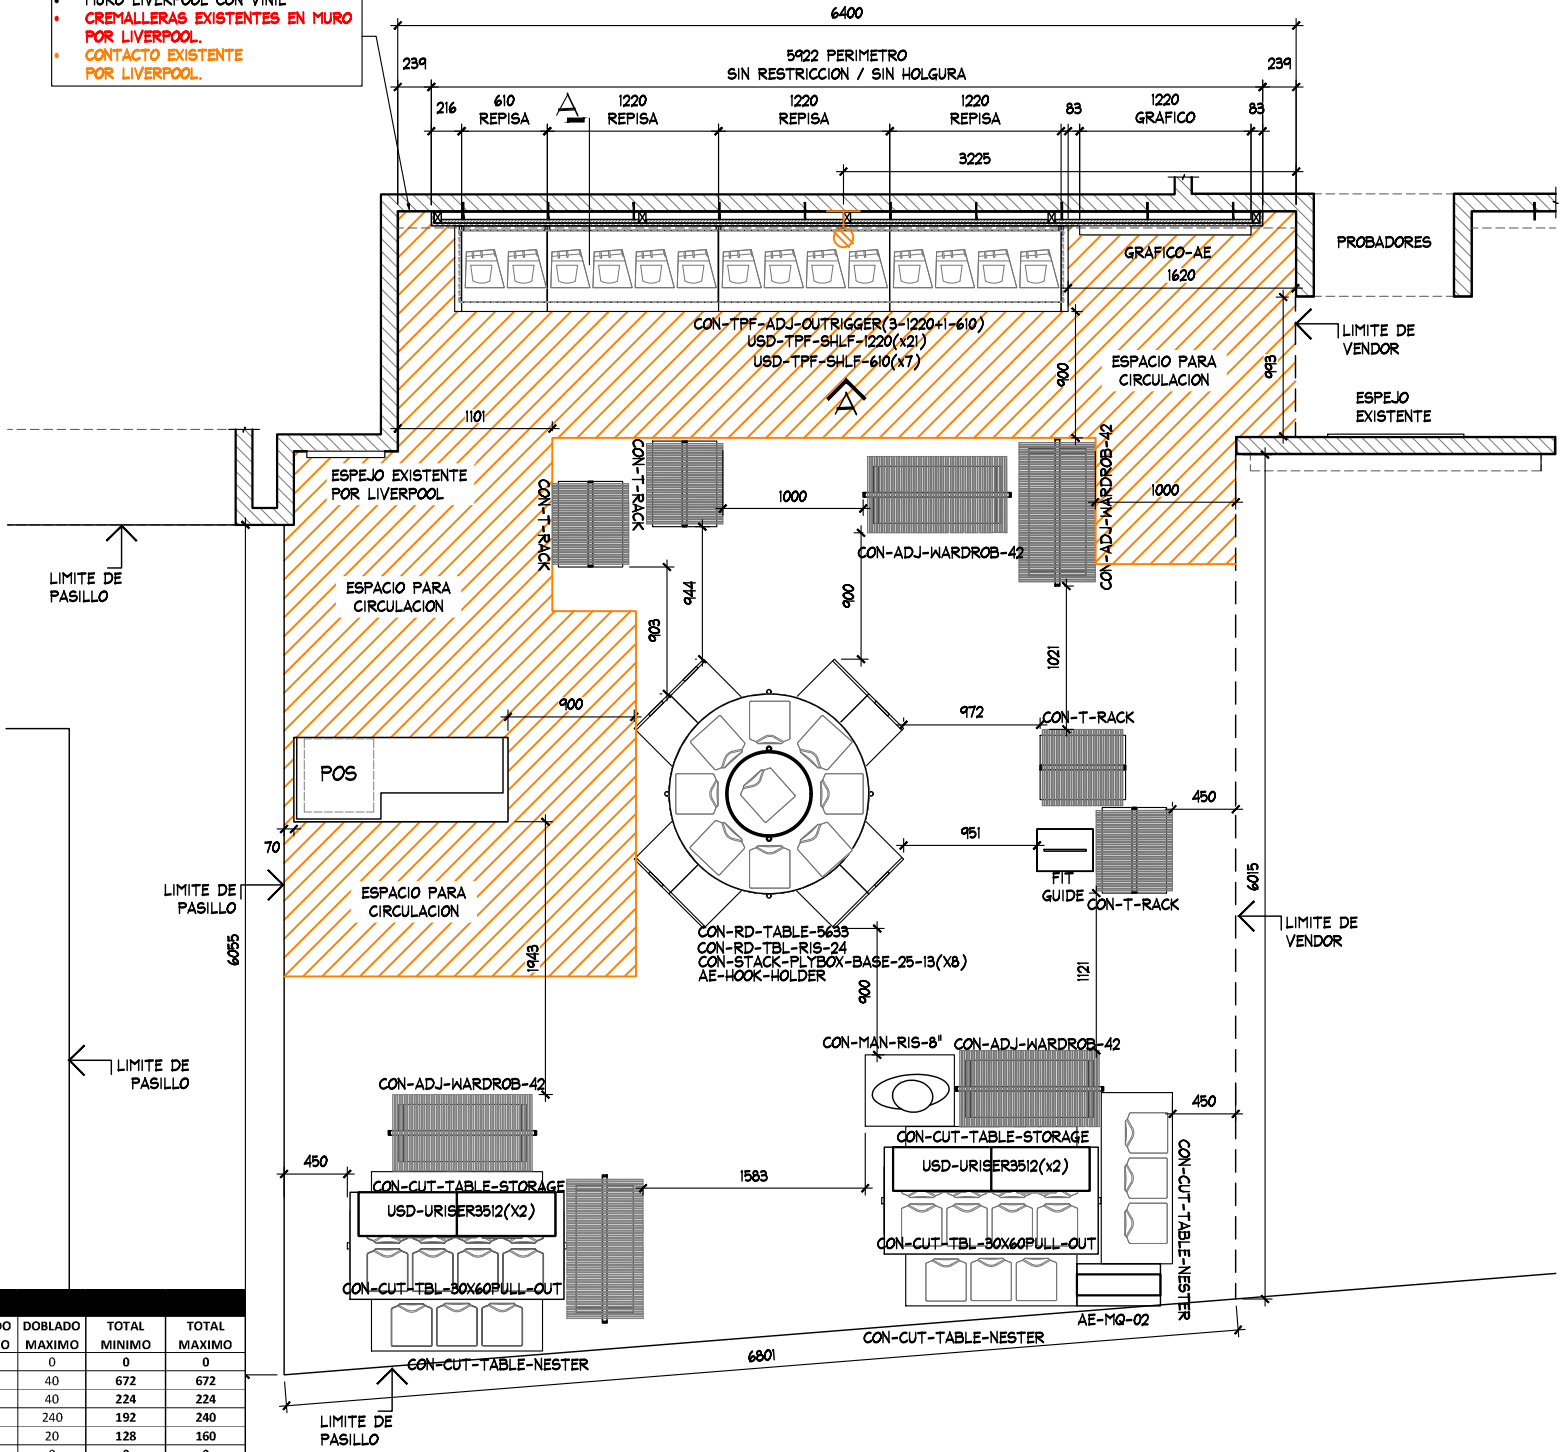


TABLA DE CAPACIDADES AE								
CLAVE	DESCRIPCION	Nº MUEBLES	COLGADO MINIMO	DOBLADO MINIMO	COLGADO MAXIMO	DOBLADO MAXIMO	TOTAL MINIMO	TOTAL MAXIMO
CON-TPF-ADJ-OUTRIGGER (3-1220MM+1-610MM)	PERIMETRO	1	0	0	0	0	0	0
USD-TPF-SHLF-1220MM	REPISAS	21	0	32	0	40	672	672
USD-TPF-SHLF-610MM	REPISAS	7	0	32	0	40	224	224
CON-RD-TABLE-5633	MESA REDONDA	1	0	192	0	240	192	240
CON-STACK-PLYBOX-BASE-25-13	PLYWOOD	8	0	16	0	20	128	160
CON-RD-TBL-RIS-24	RISER	1	0	0	0	0	0	0
AE-HOOK-HOLDER	CAJON STORAGE	1	0	0	0	0	0	0
AE-MQ-02	MARQUEE	1	0	0	0	0	0	0
USD-URISER3512	RISER	4	0	0	0	0	0	0
CON-T-RACK	RACK "T"	4	49	0	65	0	194	259
CON-ADJ-WARDROB-42	TRINGLA	5	31	0	41	0	0	203
CON-CUT-TBL-30x60PULL-OUT	MESA ALTA	2	0	56	0	70	112	60
CON-CUT-TABLE-NESTER	MESA NESTER	3	0	24	0	20	72	60
CON-CUT-TABLE-STORAGE	STORAGE	2	0	0	0	0	0	0
USD-PT-364822-RED	PLATAFORMA	0	0	56	0	70	0	70
FIT GUIDE	GRAFICO TOTEM	1	0	0	0	0	0	0
CON-MAN-RIS-8	BASE MANIQUE ALTA	1	0	0	0	0	0	0
MANIQUE	MANIQUE	1	0	0	0	0	0	0
TOTAL EN CORNER		64	79	352	105	430	1594	1878

PLANTA
ESC. 1:50

AMERICAN EAGLE

CORNER

JUNIORS

AMERICAN EAGLE

LIVERPOOL ATIZAPAN

CROQUIS DE UBICACION

DIRECCION:

Av. Adolfo Ruiz Cortines 255,
Las Margaritas, 52977
Cdi Lopez Mateos, Mex.

AREA DE PROYECTO:	FECHA:
53.5 m2	19 abril 2021

ESCALA:	ACOTACION:
Indicada	mm

RESPONSABLE:	RESPONSABLE:
Proyectos	Arq. Ricardo Arreola

CLAVE

AE-LIV-ATI-JUN-02

Todo lo contenido en este plano es propiedad de THINK ARCHITECTURE S.A. DE C.V. (R), para uso exclusivo y único del proyecto; cualquier variación o modificación deberá ser consultada. Entiendase bien antes de realizarla.



Descartes No. 93, 1er. piso
Col. Anzures, Miguel Hidalgo
C.P. 11590 TEL. 62.74.36.66

2 DE 4

D. S. DAMAS
540 JUNIORS
VENDOR 224
AMERICAN EAGLE
45.2 m2



CROQUIS DE UBICACION

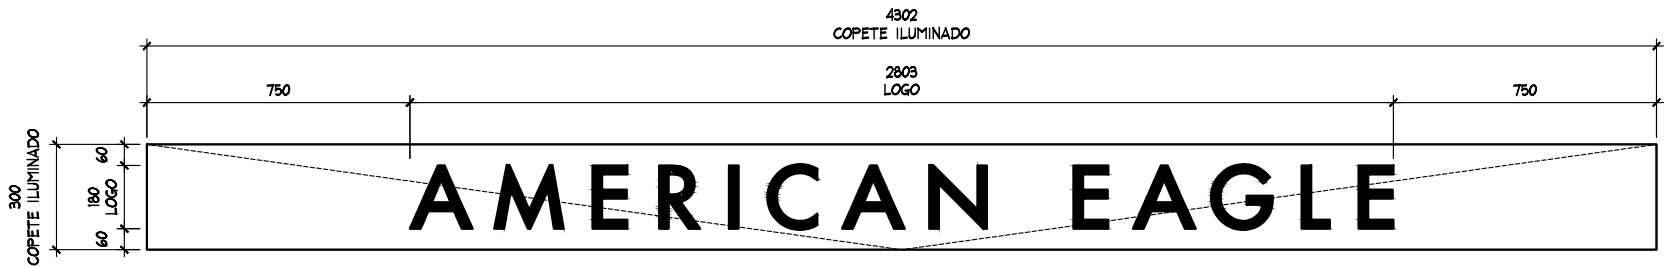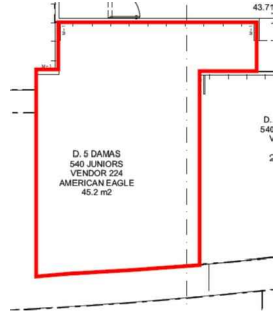

DETALLE LOGO ILUMINADO
ESC. 1:20



AMERICAN EAGLE


CORNER

JUNIORS

AMERICAN EAGLE

LIVERPOOL
ATIZAPAN

CROQUIS DE UBICACION

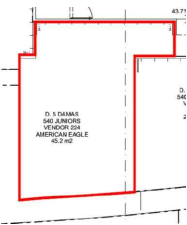

DIRECCION:

Av. Adolfo Ruiz Cortines 255,
Las Margaritas, 52977
Col. Lopez Mateos, Mex.

AREA DE PROYECTO:

53.5 m2

FECHA:

19 abril 2021

ESCALA:

Indicada

ACOTACION:

mm

RESPONSABLE:

Proyectos

RESPONSABLE:

Arq. Ricardo Arreola

CLAVE

AE-LIV-ATI-JUN-02

Todo lo contenido en este plano es propiedad de THINK
ARCHITECTURE S.A. DE C.V. (R), para uso exclusivo y
único del proyecto; cualquier variación o modificación
deberá ser consultada. Entiendase bien antes de realizarla.

Descartes No. 93, 1er. piso
Col. Anzures, Miguel Hidalgo
C.P. 11540 TEL. 62.74.36.66

4 DE 4