



CROQUIS DE UBICACION

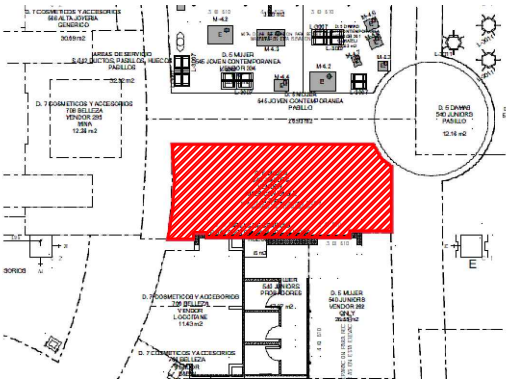

SIMBOLOGIA GENERAL

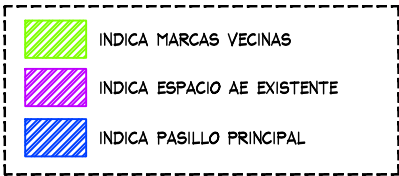


NOTA IMPORTANTE :

ESPACIO AE EXISTENTE CON PERIMETRO EN MDF CON ACABADO PICO DE CANARIO (2012) CON MEDIDAS GENERALES DE 1825 X 2600 MM, CON 1 CAJON DE 1220 MM, 7 REPISAS DE 1825 MM Y PERIMETRO EN MDF CON ACABADO PICO DE CANARIO (2012) CON MEDIDAS GENERALES DE 2962 X 2600 MM, CON 1 CAJON DE 1220 MM, 1 CAJON DE 610 MM Y 1 CAJON CON REGISTRO ELECTRICO DE 610 MM, 9 REPISAS DE 1220 MM.

SE OBSERVA EL MISMO MOBILIARIO AL REVISADO EN LAYOUT PRELIMINAR Y SE ADICIONA FIT GUIDE. ALGUNOS MUEBLES SE CAMBIARON DE POSICION.

EN GENERAL EL MOBILIARIO SE ENCUENTRA EN BUEN ESTADO.

LOGO EXISTENTE.

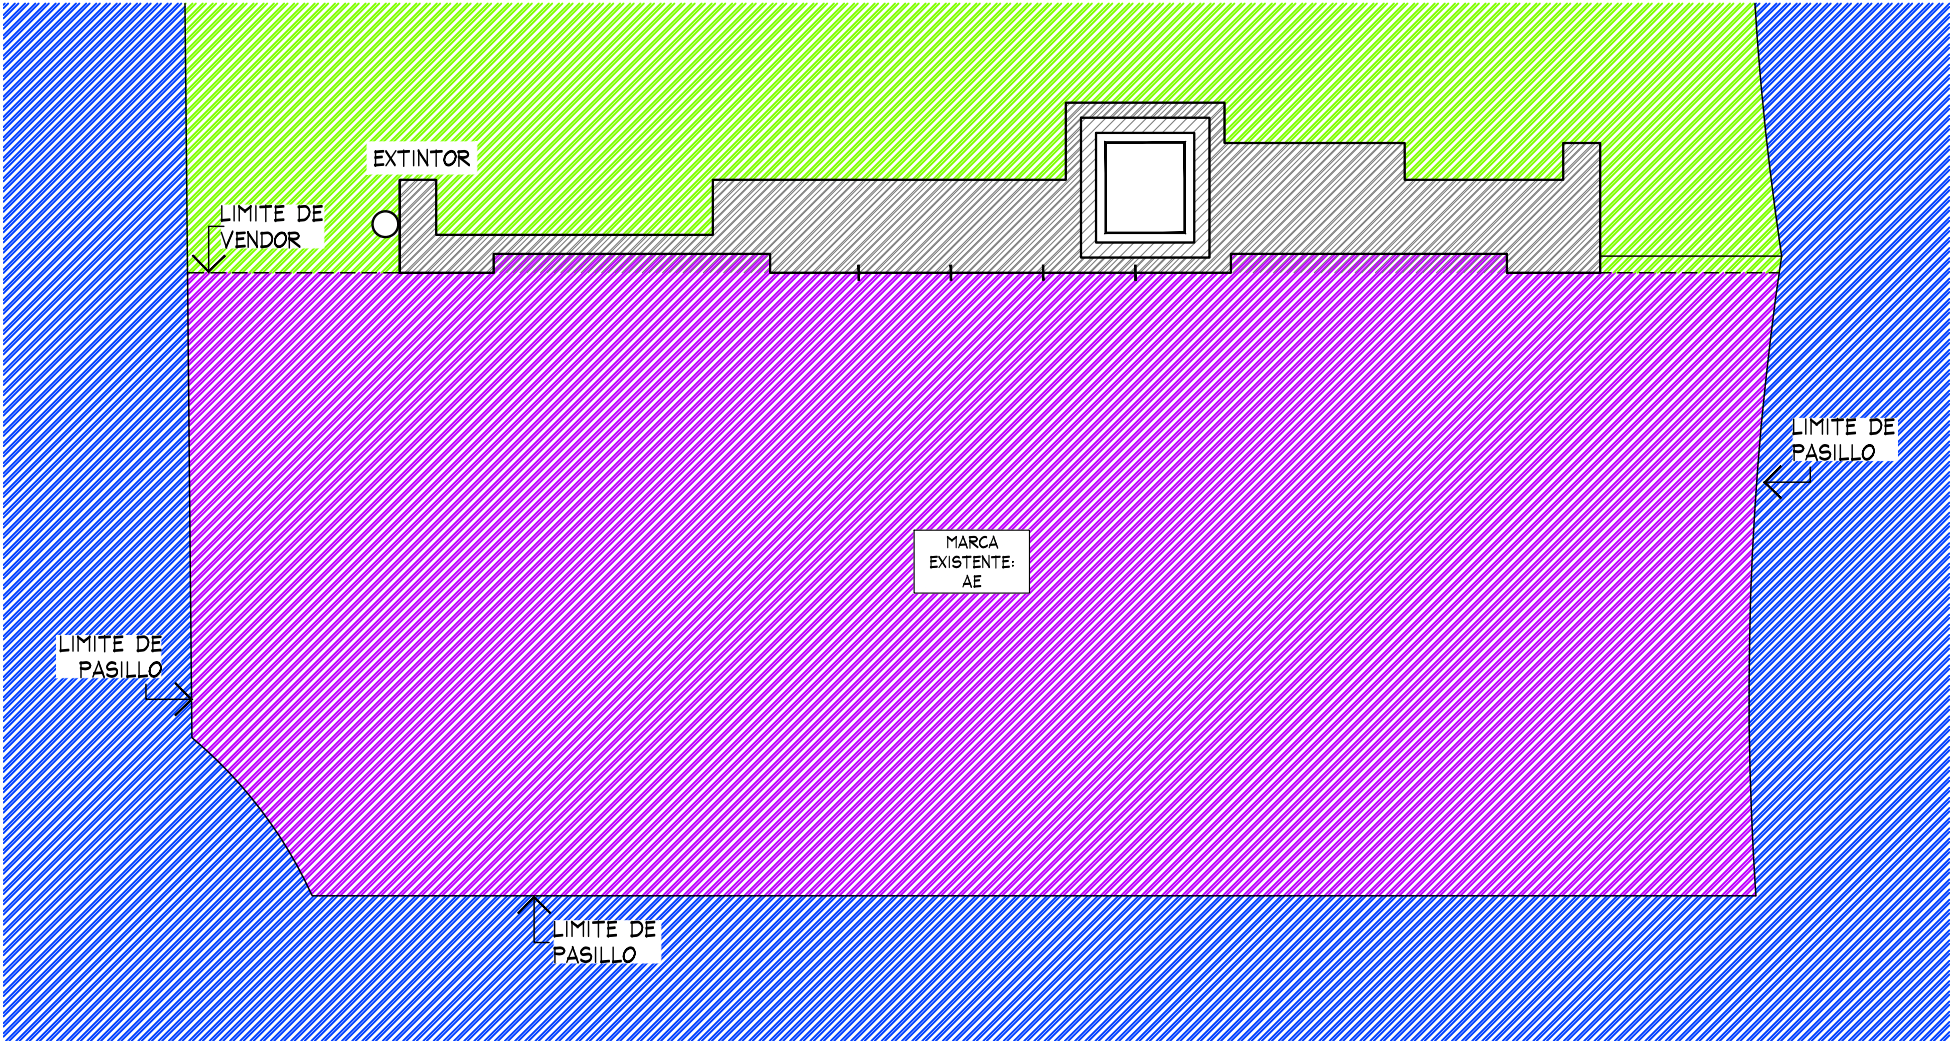

PLANTA GENERAL
ESC. 1:50



THINK
ARCHITECTURE

AMERICAN EAGLE


PROYECTO

JUNIORS

AMERICAN EAGLE

LIVERPOOL
PARQUE DELTA

CROQUIS DE UBICACION

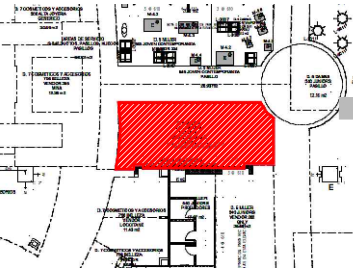

DIRECCION:

Av. Cuauhtemoc # 462. Colonia
Narvarte. Centro Comercial Parque
Delta. Benito Juarez, CDMX.
C.P. 03020.

AREA DE PROYECTO:

42.67 m2

FECHA:

7 junio 2023

ESCALA:

Indicada

ACOTACION:

mm

RESPONSABLE:

Proyectos

RESPONSABLE:

Ara, Ricardo Arreola



CLAVE

AE-LIV-PRQ-DEL-JUN-03

Todo lo contenido en este plano es propiedad de THINK
ARCHITECTURE S.A. DE C.V. (R), para uso exclusivo y
único del proyecto; cualquier variación o modificación
deberá ser consultada. Entendase bien antes de realizarla.

Descartes No. 93, 1er. piso
Col. Anzures, Miguel Hidalgo
C.P. 11590 TEL. 62.74.36.86

CROQUIS DE UBICACION

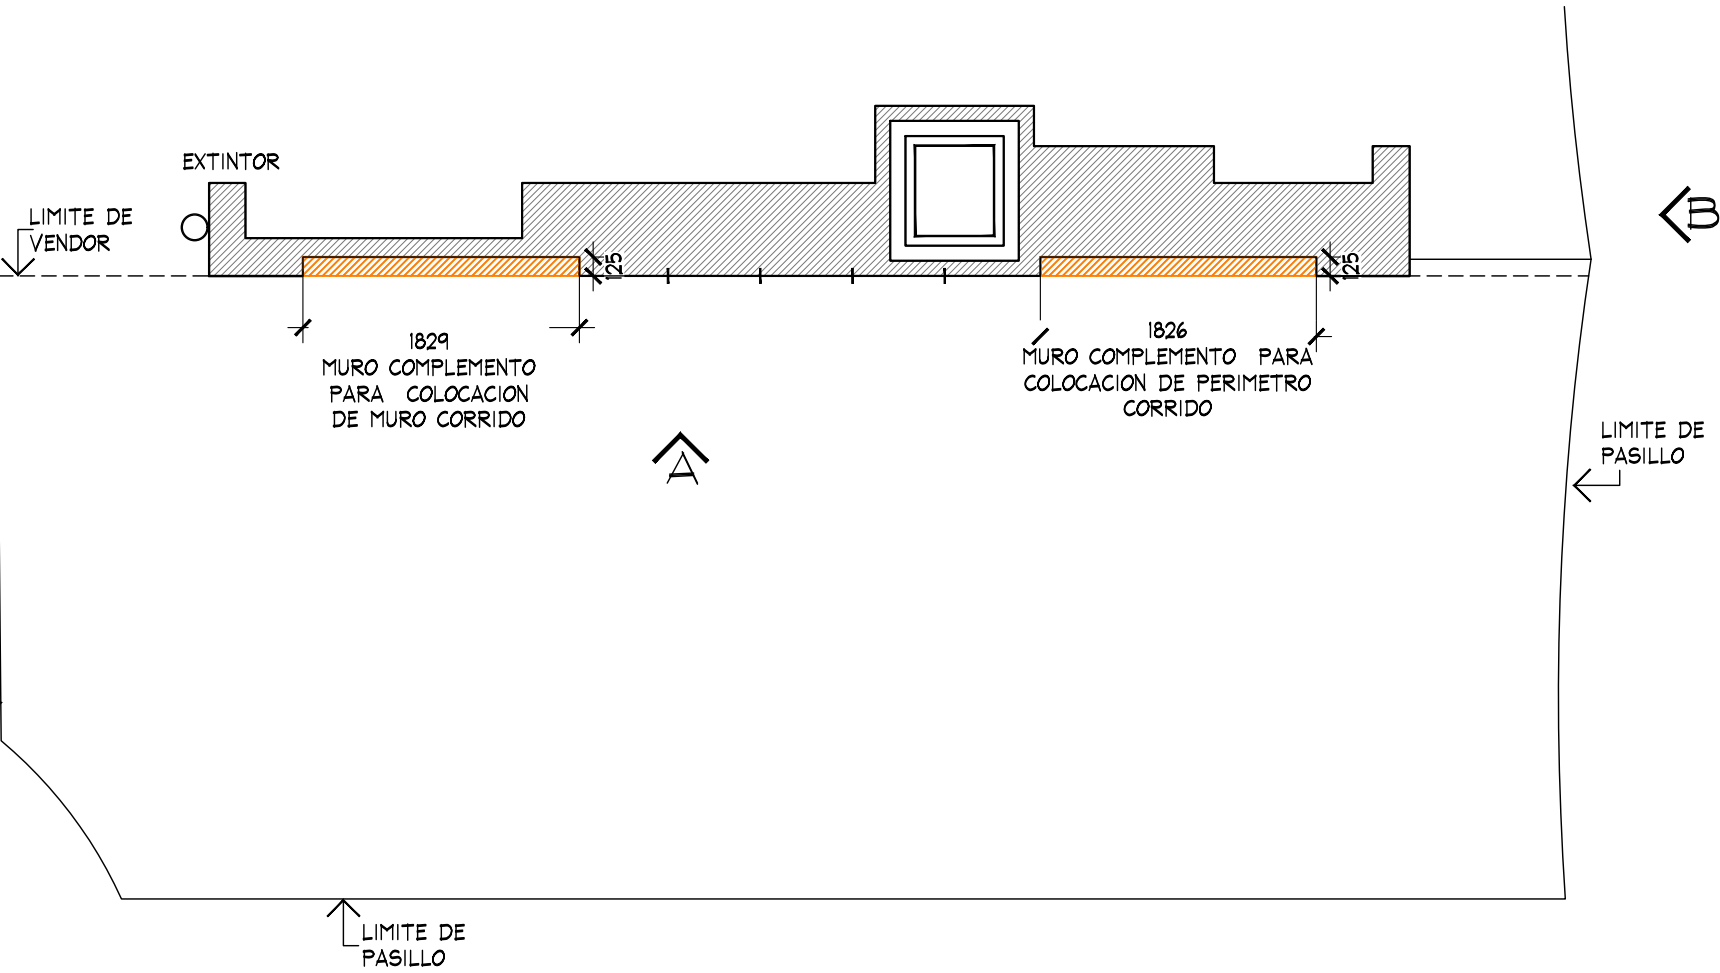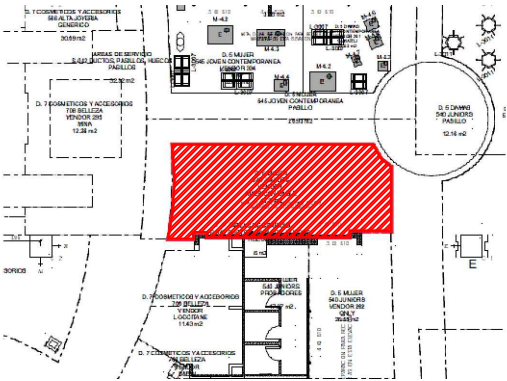

SIMBOLOGIA	
	INDICA COMPLEMENTO DE MURO

PLANTA ALBAÑILERIA
ESC. 1:50



THINK
ARCHITECTURE


AMERICAN EAGLE

PROYECTO

JUNIORS

AMERICAN EAGLE

LIVERPOOL
PARQUE DELTA

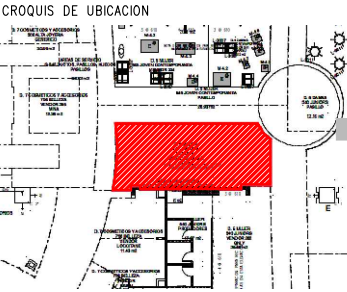

DIRECCIÓN:
Av. Cuauhtemoc # 462. Colonia
Narvarte. Centro Comercial Parque
Delta. Benito Juárez, CDMX.
C.P. 03020.



AREA DE PROYECTO:	FECHA:
42.67 m2	7 Junio 2023
ESCALA:	ACOTACION:
Indicada	mm
RESPONSABLE:	RESPONSABLE:
Proyectos	Arq. Ricardo Arreola
CLAVE:	

AE-LIV-PRQ-DEL-JUN-03

Todo lo contenido en este plano es propiedad de THINK
ARCHITECTURE S.A. DE C.V. (R), para uso exclusivo y
único del proyecto; cualquier variación o modificación
deberá ser consultada. Entiendase bien antes de realizarla.

Descartes No. 93, 1er. piso
Col. Anzures, Miguel Hidalgo
C.P. 11590 TEL. 62.74.36.86

CROQUIS DE UBICACION

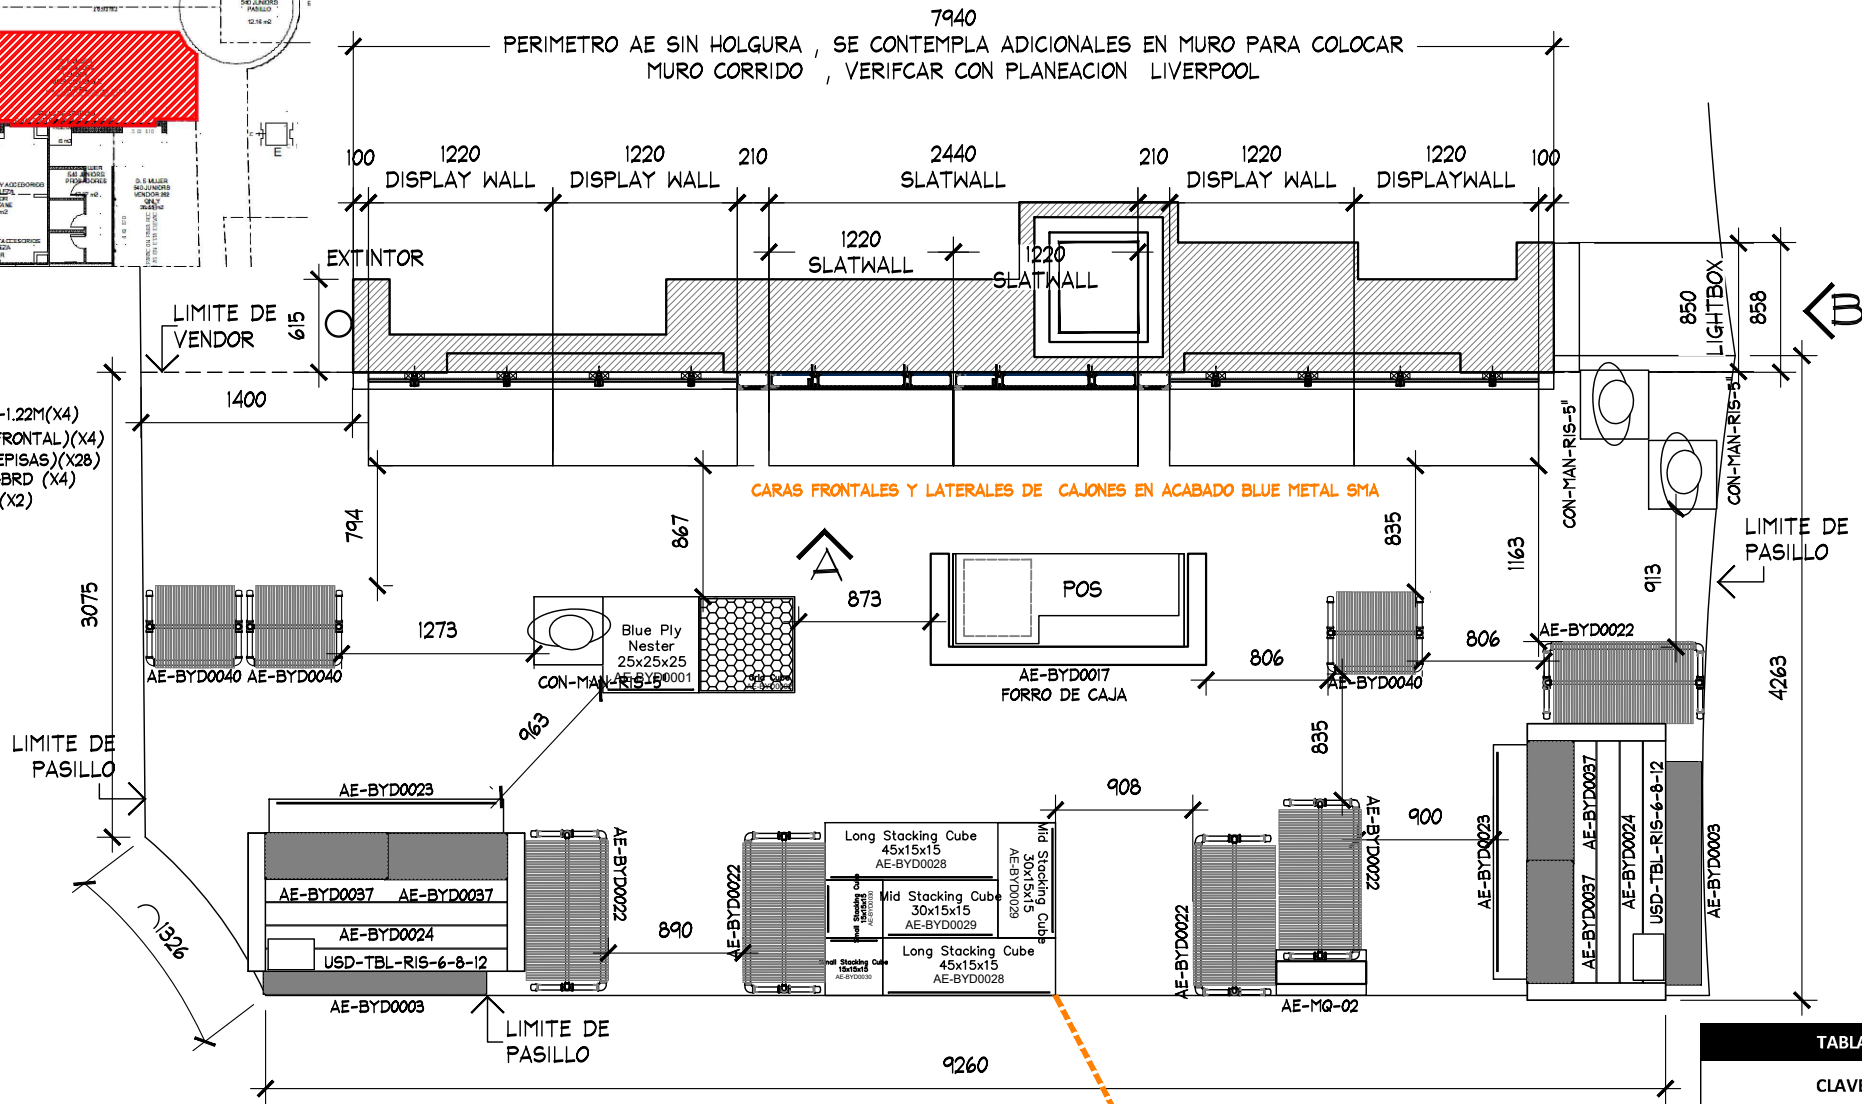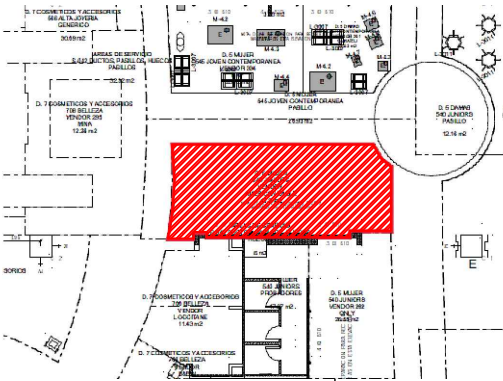

PLANTA MOBILIARIO EXISTENTE
ESC. 1:50

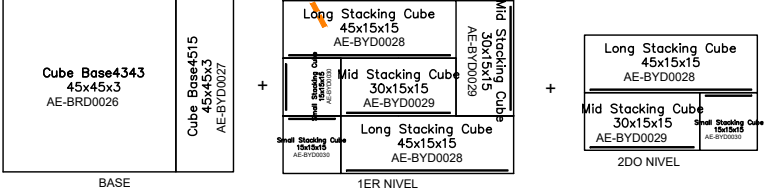


TABLA DE CAPACIDADES AE JUNIORS PARQUE DELTA		
CLAVE	DESCRIPCION	Nº MUEBLES
DISPLAY WALL (1220MM)	PERIMETRO	4
SLAT WALL (1220MM)	PERIMETRO	2
AE-BYD-008	COLGADOR FRONTAL	4
AE-BYD0011	REPISAS	28
USD-HALF-PEGBR	PERIMETRO	4
LIGHTBOX	CAJA DE LUZ	1
AE-MQ-02	MARQUEE	1
CON-MAN-RIS-5"	BASE PARA MANIQUE	3
MANIQUE	MANIQUE	3
AE-BYD0001	BLUE PLY NESTER	1
AE-BYD0002	24" GRID NESTER	1
AE-BYD0003	GRID BENCH	2
AE-BYD0040	RACK "I"	3
AE-BYD0022	TRINGLA	5
AE-BYD0023	BUNKER	1
AE-BYD0024	BEAM TABLE	2
AE-BYD0026	BASE CUBE	1
AE-BYD0027	BASE CUBE	1
AE-BYD0028	LONG STACKING CUBE	3
AE-BYD0029	MID STACKING CUBE	3
AE-BYD0030	SMALL STACKING CUBE	3
AE-BYD0037	RISER	4
USD-TBL-RIS-6-8-12	WOOD RISER	2
FORRO DE CAJA	FORRO DE MUEBLE POS	1
TOTAL EN CORNER		84

AMERICAN EAGLE

PROYECTO

JUNIORS

AMERICAN EAGLE

LIVERPOOL
PARQUE DELTA

CROQUIS DE UBICACION

DIRECCION:

Av. Cuauhtemoc # 462. Colonia Narvarte. Centro Comercial Parque Delta. Benito Juarez, CDMX. C.P.03020.

AREA DE PROYECTO:

42.67 m2

FECHA:

7 junio 2023

ESCALA:

Indicada

ACOTACION:

mm

RESPONSABLE:

Proyectos

RESPONSABLE:

Arq. Ricardo Arreola

CLAVE



AE-LIV-PRQ-DEL-JUN-03

Todo lo contenido en este plano es propiedad de THINK ARCHITECTURE S.A. DE C.V. (R), para uso exclusivo y único del proyecto; cualquier variación o modificación deberá ser consultada. Entiendase bien antes de realizarla.

Descartes No. 93, 1er. piso
Col. Anzures, Miguel Hidalgo
C.P. 11590 TEL. 62.74.36.86

2 DE 6

CROQUIS DE UBICACION

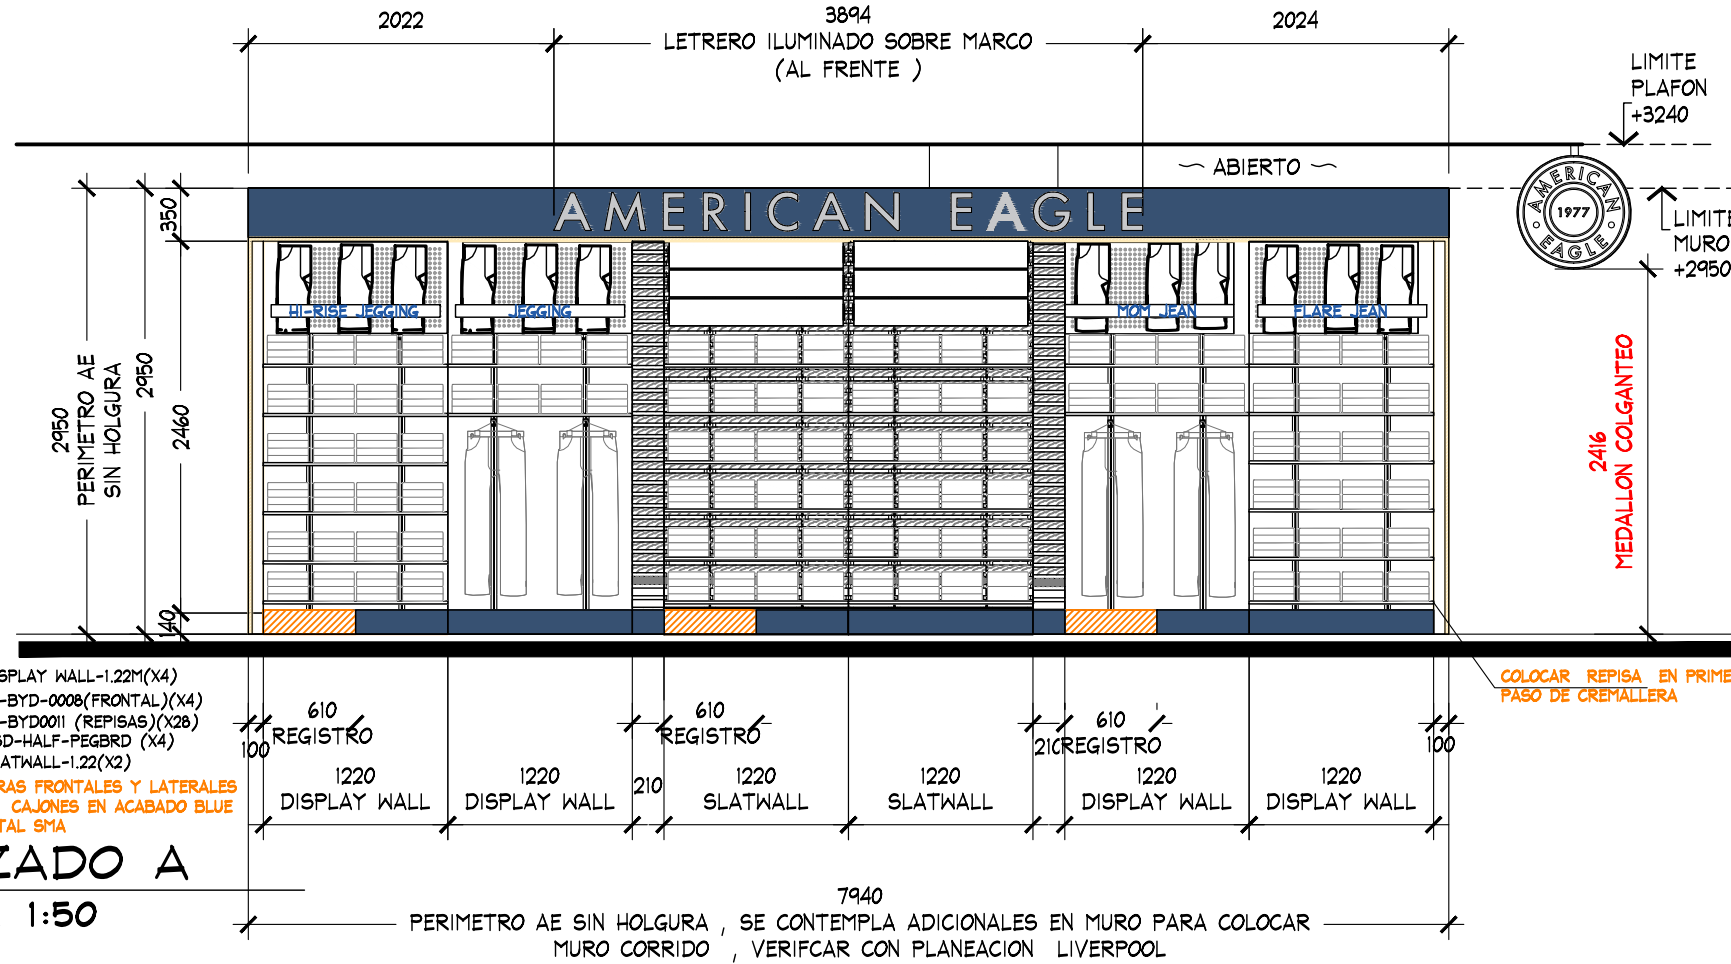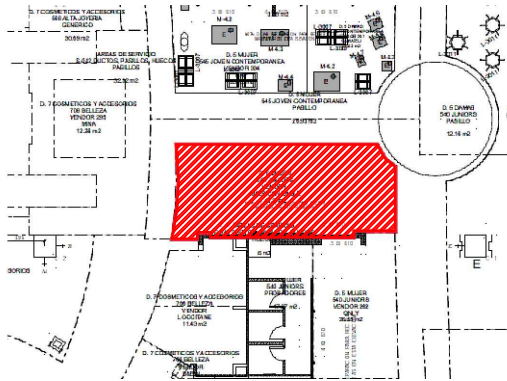

ALZADO A
ESC. 1:50



ALZADO B
ESC. 1:50



THINK
ARCHITECTURE

AMERICAN EAGLE


PROYECTO

JUNIORS

AMERICAN EAGLE

LIVERPOOL
PARQUE DELTA

CROQUIS DE UBICACION

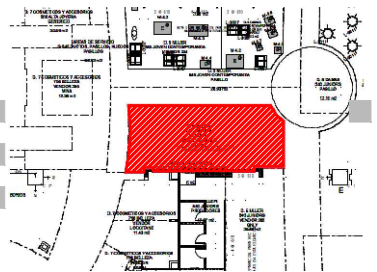

DIRECCION:

Av. Cuauhtemoc # 462. Colonia
Narvarte. Centro Comercial Parque
Delta. Benito Juarez, CDMX.
C.P. 03020.

AREA DE PROYECTO:

42.67 m2

FECHA:

7 Junio 2023

ESCALA:

Indicada

ACOTACION:

mm

RESPONSABLE:

Proyectos

RESPONSABLE:

Arq. Ricardo Arreola


CLAVE

AE-LIV-PRQ-DEL-JUN-03


Todo lo contenido en este plano es propiedad de THINK
ARCHITECTURE S.A. DE C.V. (R), para uso exclusivo y
único del proyecto; cualquier variación o modificación
deberá ser consultada. Entendase bien antes de realizarla.

Descartes No. 93, 1er. piso
Col. Anzures, Miguel Hidalgo
C.P. 11590 TEL. 62.74.36.86

CROQUIS DE UBICACION

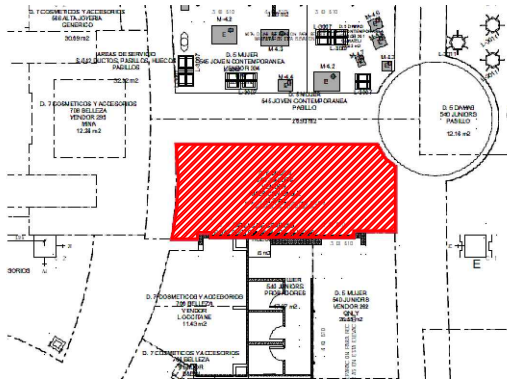


SE PROPONE COLGANTEO DE LUMINARIAS NUEVAS
A UNA ALTURA DE 2950MM A LECHO BAJO

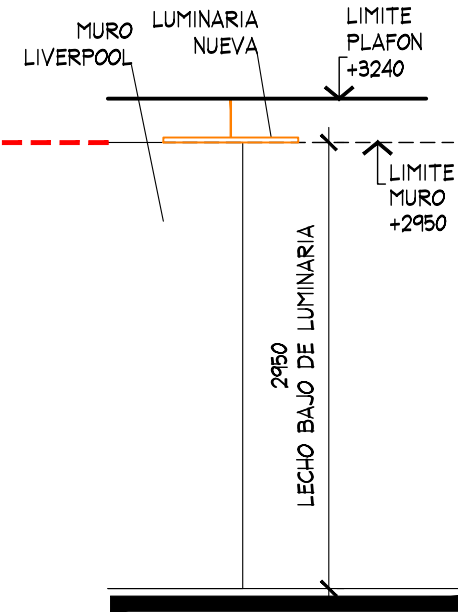

DET. LUMINARIA
ESC. 1:50

SIMBOLOGIA LUMINARIAS

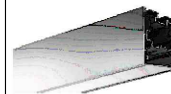


LUMINARIA L5570 MARCA -AG
LIGHTING-COLOR ALUMINIO.FUENTE DE LUZ
CON DIFUSORES PARA PC CON ILUMINACION
HOMOGENEA Y SUAVE , PERIL DE ALUMINIO
AL6063-T5 .

NOTA IMPORTANTE : VERIFICAR EN SITIO PREVIO A COLOCACION DE
LUMINARIAS POSICION EXACTA EN PLAFON DE DIFUSORES DE AA Y DE
BOCINAS LIVERPOOL EXISTENTES.

SIMBOLOGIA

		LAMPARA EMPOTRABLE DIRIGIBLE
		LAMPARA EMPOTRABLE
		DETECCION DE HUMO
		ALTAVOZ EMPOTRABLE
		REJILLA DE AIRE ACONDICIONADO

PLANTA LUMINARIAS
ESC. 1:50

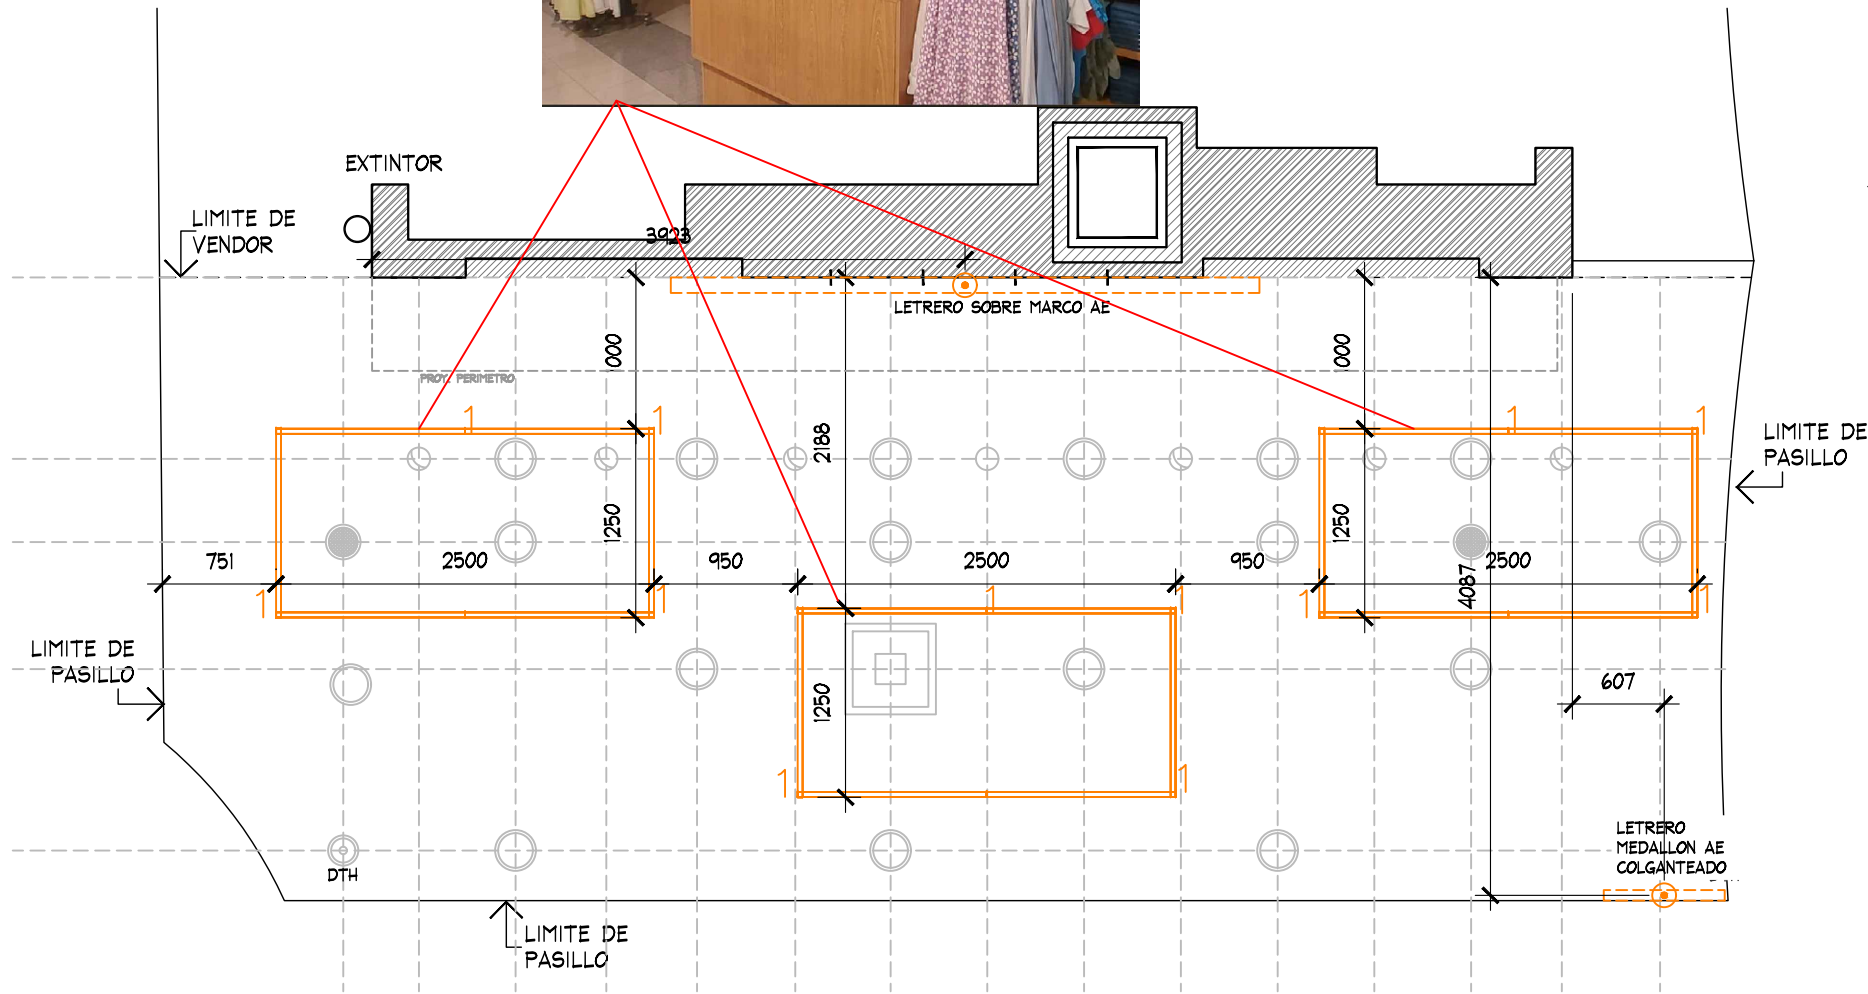

AMERICAN EAGLE


PROYECTO

AE-LIV-PRQ-DEL-JUN-03

AMERICAN EAGLE

LIVERPOOL
PARQUE DELTA

CROQUIS DE UBICACION

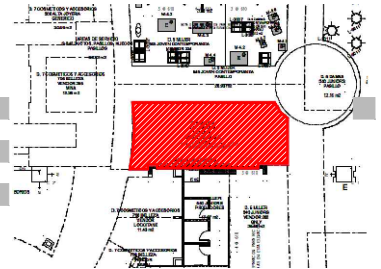

DIRECCION:

Av. Cuauhtemoc # 462. Colonia
Narvarte. Centro Comercial Parque
Delta. Benito Juarez, CDMX.
C.P.03020.

AREA DE PROYECTO:

42.67 m2

FECHA:

7 Junio 2023

ESCALA:

Indicada

ACOTACION:

mm

RESPONSABLE:

Proyectos

RESPONSABLE:

Arq.Ricardo Arreola



CLAVE

AE-LIV-PRQ-DEL-JUN-02


Todo lo contenido en este plano es propiedad de THINK
ARCHITECTURE S.A. DE C.V. (R), para uso exclusivo y
único del proyecto; cualquier variación o modificación
deberá ser consultada. Entendase bien antes de realizarla.

Descartes No. 93, 1er. piso
Col. Anzures, Miguel Hidalgo
C.P. 11590 TEL. 62.74.36.86

CROQUIS DE UBICACION

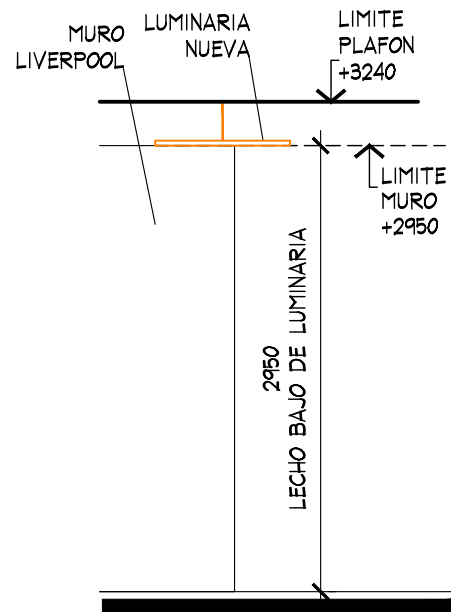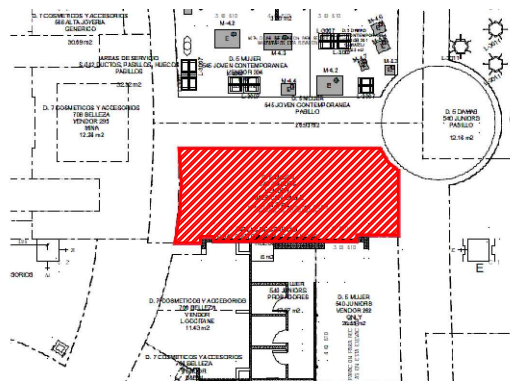


DET. LUMINARIA
ESC. 1:50

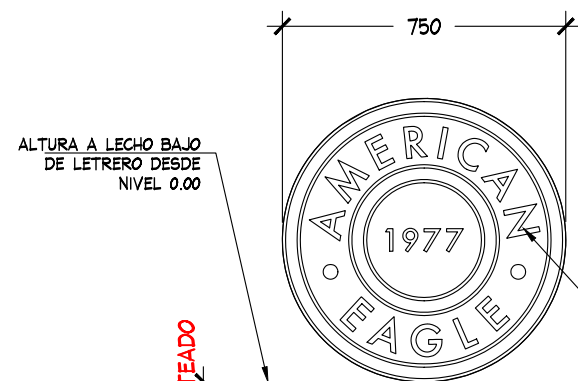

DETALLE MEDALLON
ESC. 1:20

ALZADO A
ESC. 1:50

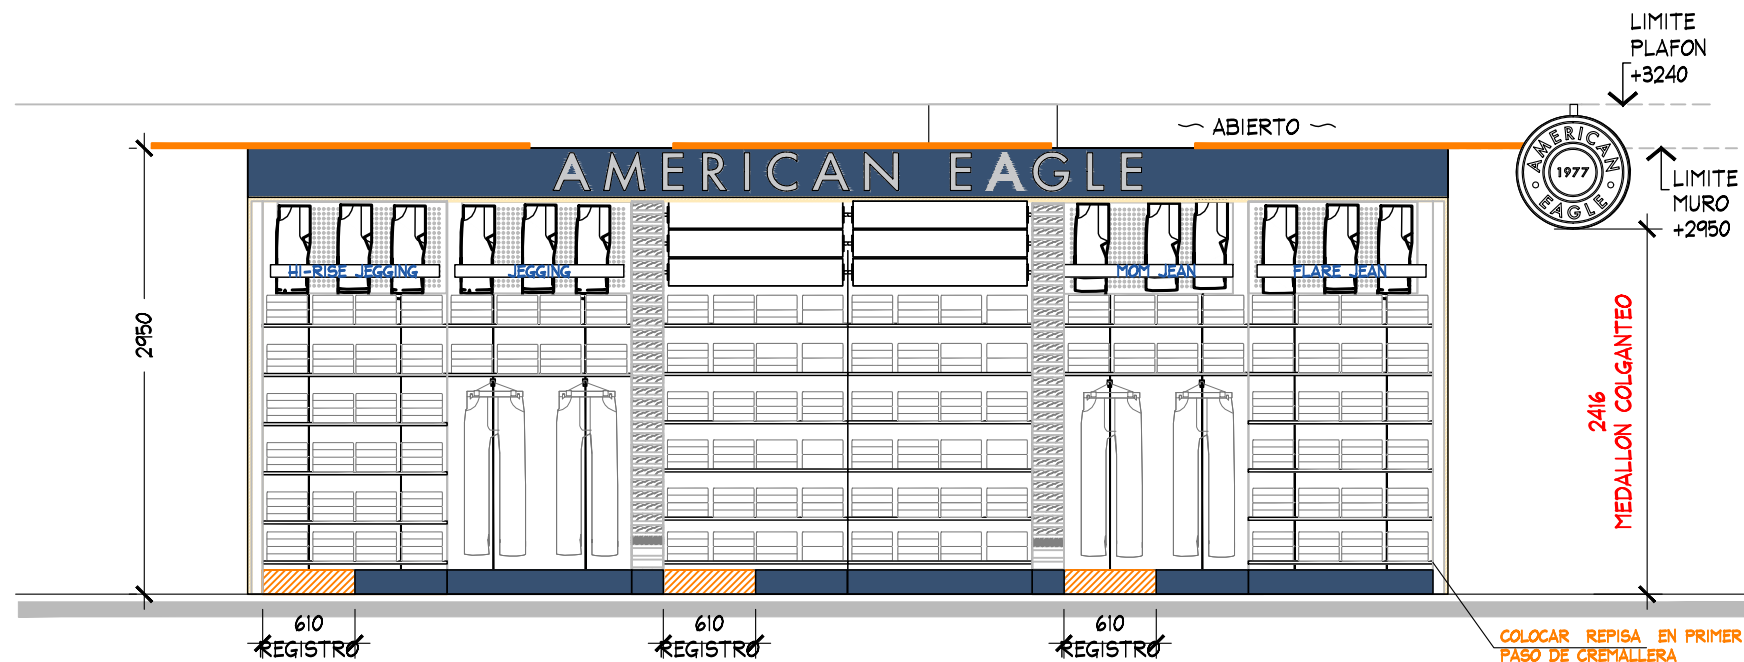

DETALLE LETRERO
ESC. 1:20



THINK
ARCHITECTURE

AMERICAN EAGLE


PROYECTO

JUNIORS

AMERICAN EAGLE

LIVERPOOL
PARQUE DELTA

CROQUIS DE UBICACION

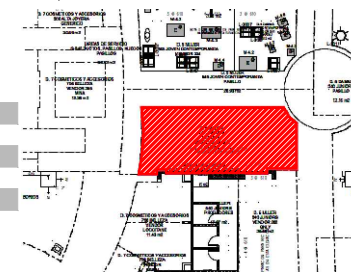

DIRECCION:

Av. Cuauhtemoc # 462. Colonia
Narvarte. Centro Comercial Parque
Delta. Benito Juarez, CDMX.
C.P. 03020.

AREA DE PROYECTO:

42.67 m2

FECHA:

7 Junio 2023

ESCALA:

Indicada

ACOTACION:

mm

RESPONSABLE:

Proyectos

RESPONSABLE:

Arq. Ricardo Arreola



CLAVE

AE-LIV-PRQ-DEL-JUN-03

Todo lo contenido en este plano es propiedad de THINK
ARCHITECTURE S.A. DE C.V. (R), para uso exclusivo y
único del proyecto; cualquier variación o modificación
deberá ser consultada. Entiendase bien antes de realizarla.

Descartes No. 93, 1er. piso
Col. Anzures, Miguel Hidalgo
C.P. 11590 TEL. 62.74.36.86

CROQUIS DE UBICACION

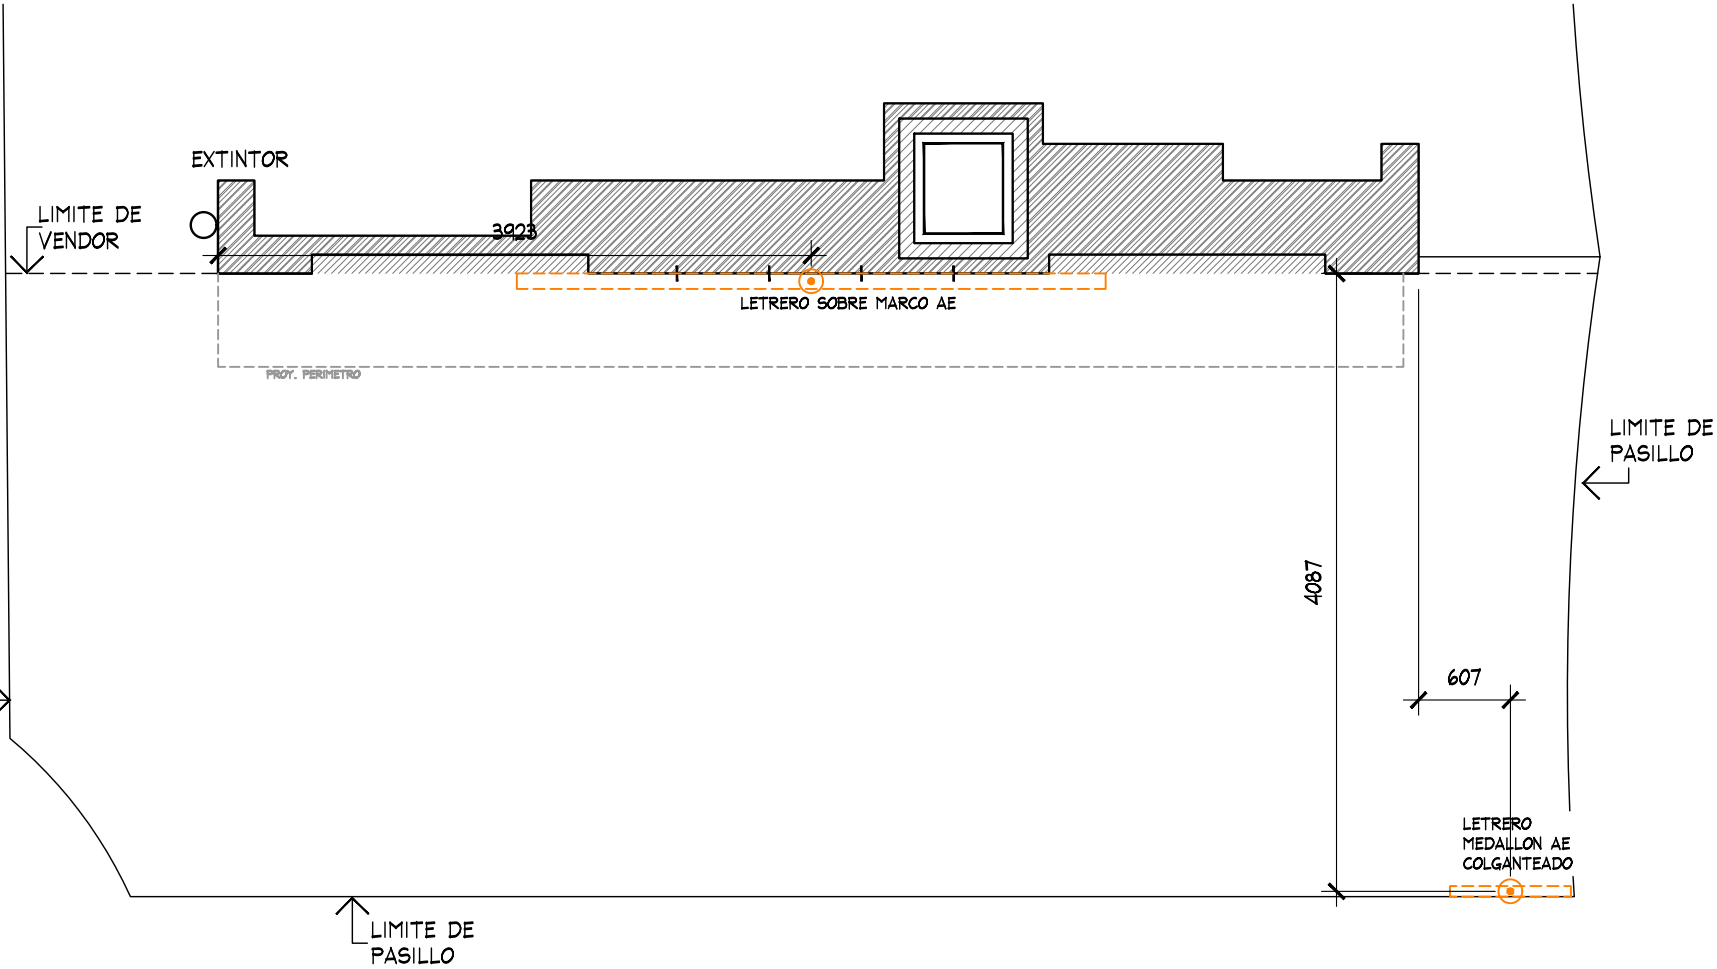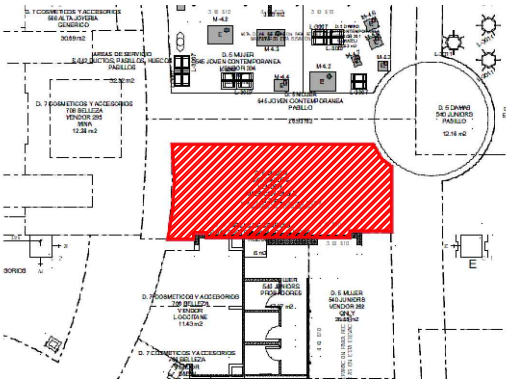

PLANTA LUMINARIAS
ESC. 1:50



THINK
ARCHITECTURE

AMERICAN EAGLE


PROYECTO

JUNIORS

AMERICAN EAGLE

LIVERPOOL
PARQUE DELTA

CROQUIS DE UBICACION

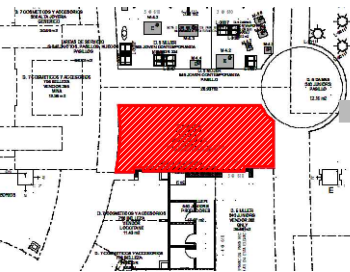

DIRECCION:

Av. Cuauhtemoc # 462. Colonia
Narvarte. Centro Comercial Parque
Delta. Benito Juarez, CDMX.
C.P.03020.

AREA DE PROYECTO:

42.67 m2

FECHA:

7 junio 2023

ESCALA:

Indicada

ACOTACION:

mm

RESPONSABLE:

Proyectos

RESPONSABLE:

Arq. Ricardo Arreola

CLAVE

AE-LIV-PRQ-DEL-JUN-03

Todo lo contenido en este plano es propiedad de THINK
ARCHITECTURE S.A. DE C.V. (R), para uso exclusivo y
único del proyecto; cualquier variación o modificación
deberá ser consultada. Entendase bien antes de realizarla.

Descartes No. 93, 1er. piso
Col. Anzures, Miguel Hidalgo
C.P. 11590 TEL. 62.74.36.86