
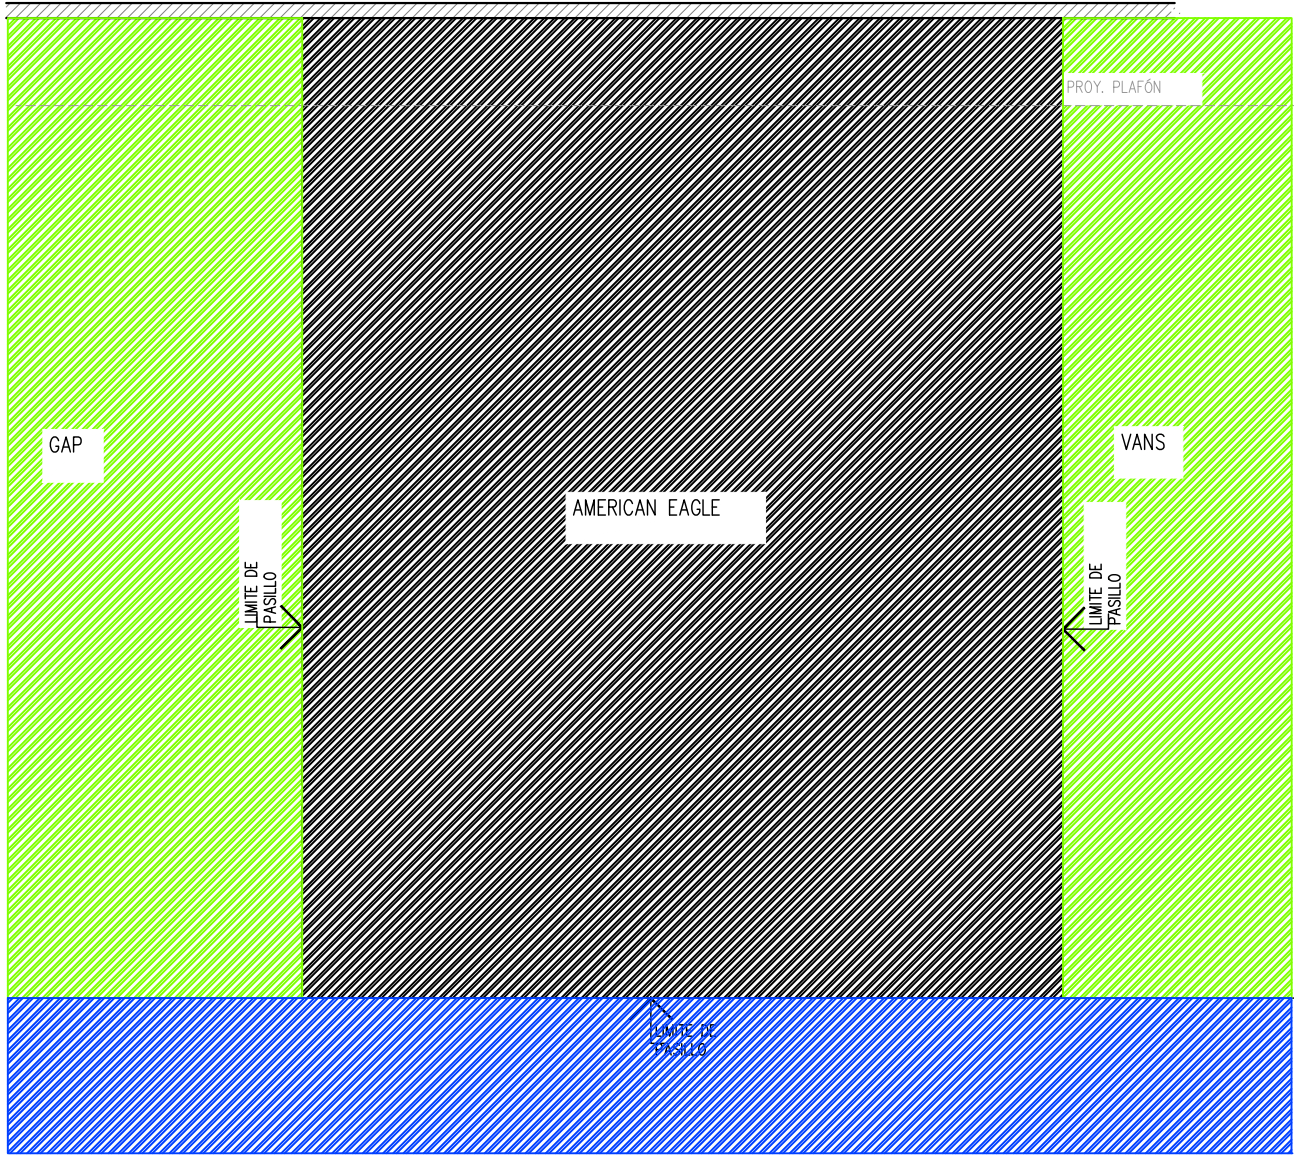


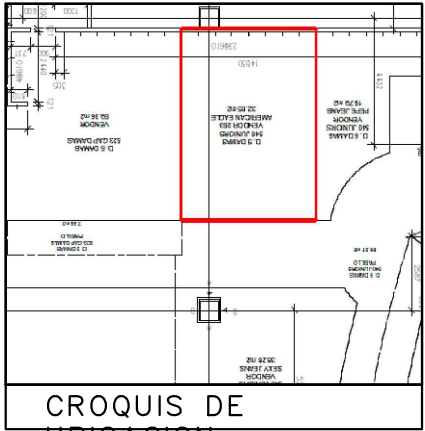

SIMBOLOGIA GENERAL

- INDICA MARCAS VECINAS
- INDICA ESPACIO DESIGNADO A AMERICAN EAGLE
- INDICA PASILLO PRINCIPAL

PLANTA GENERAL
ESC. 1:50

PLANTA GENERAL PROYECTO ARQUITECTONICO




PROYECTO:
Arq. Marco Blanquet
REVISO:
Arq. Ricardo Arreola
DIBUJO:
PROYECTOS

NOTA:
TODO LO CONTENIDO EN ESTE PLANO ES PROPIEDAD DE THINK ARCHITECTURE S.A. DE C.V. (R). PARA USO EXCLUSIVO Y UNICO DEL PROYECTO, CUALQUIER VARIACION O MODIFICACION DEBERA SER CONSULTADA, ENTENDASE BIEN ANTES DE REALIZARLA.

AMERICAN EAGLE
LIVERPOOL GUADALAJARA JUNIORS
FECHA: 10-may.-19
UBICACION:
ESCALA: INDICADA
ACOTACION: MM
AREA PROYECTO: 32.70


No.	FECHA	MODIFICACION Y/O COMENTARIOS	REVISO
1	10/05/19	AJUSTE DE ALTURA CONFORME A AUTORIZACION LIVERPOOL	

CROQUIS DE REFERENCIA	REFERENCIA
	CLAVE AEO-LIV-GUA-JUN-03 AE X ME
No. DE HOJAS	1 DE 3

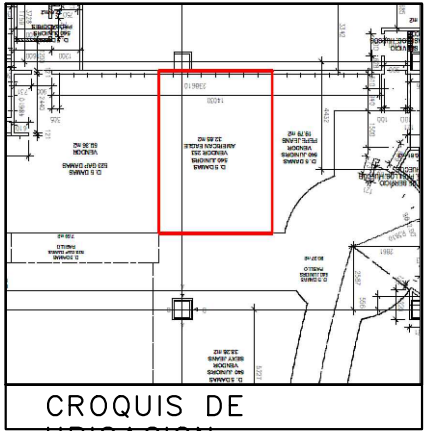

CROQUIS DE UBICACION

TABLA DE CAPACIDADES AE GUADALAJARA JUNIORS								
CLAVE	DESCRIPCION	Nº MUEBLES	COLGADO MINIMO	DOBLADO MINIMO	COLGADO MAXIMO	DOBLADO MAXIMO	TOTAL MINIMO	TOTAL MAXIMO
DISPLAY WALL-1220MM(X3)-AJUS385 MM(X2)	PERIMETRO	1	0	0	0	0	0	0
AE-MEX-FLOR-BOX 1220 MM(X3)	BASE PERIMETRO	1	0	0	0	0	0	0
AE-MEX-FLOR-BOX 610 REGISTRO ELECTRICO MM(X1)	BASE PERIMETRO	1	0	0	0	0	0	0
AE-MEX-FLOR-BOX 385 MM AJUSTES(X1)	BASE PERIMETRO	1	0	0	0	0	0	0
WS-1448-WO-1220 MM	REPISAS	12	0	32	0	40	384	384
WS-1448-WO-ESP-1830 MM	REPISAS	6	0	48	0	60	288	288
RD-TBL-56	MESA REDONDA	1	0	192	0	240	192	240
RD-TBL-SQ-SEAT	NESTER	8	0	16	0	20	128	160
WB-SLRIS-811-B	RISER	1	0	0	0	0	0	0
WB-SLRIS-415-C	RISER	1	0	0	0	0	0	0
M-WOOD	FREE STANDING	1	0	0	0	0	0	0
SH-RIS-2912RF	RISER	2	0	0	0	0	0	0
T-PIPE-RACK-GAL	RACK "T"	2	49	0	65	0	97	129
2WWAY-CLRM	TRINGLA	5	31	0	41	0	0	203
BXLG-TBL-6030RF	MESA ALTA	1	0	56	0	70	56	40
BXLG-STNST-2424RF	MESA NESTER	2	0	24	0	20	48	40
BXLG-BC-4821/WD	MESA BOOKCASEW/D	1	0	64	0	80	64	80
MANIQUE	MANIQUE	7	0	0	0	0	0	0

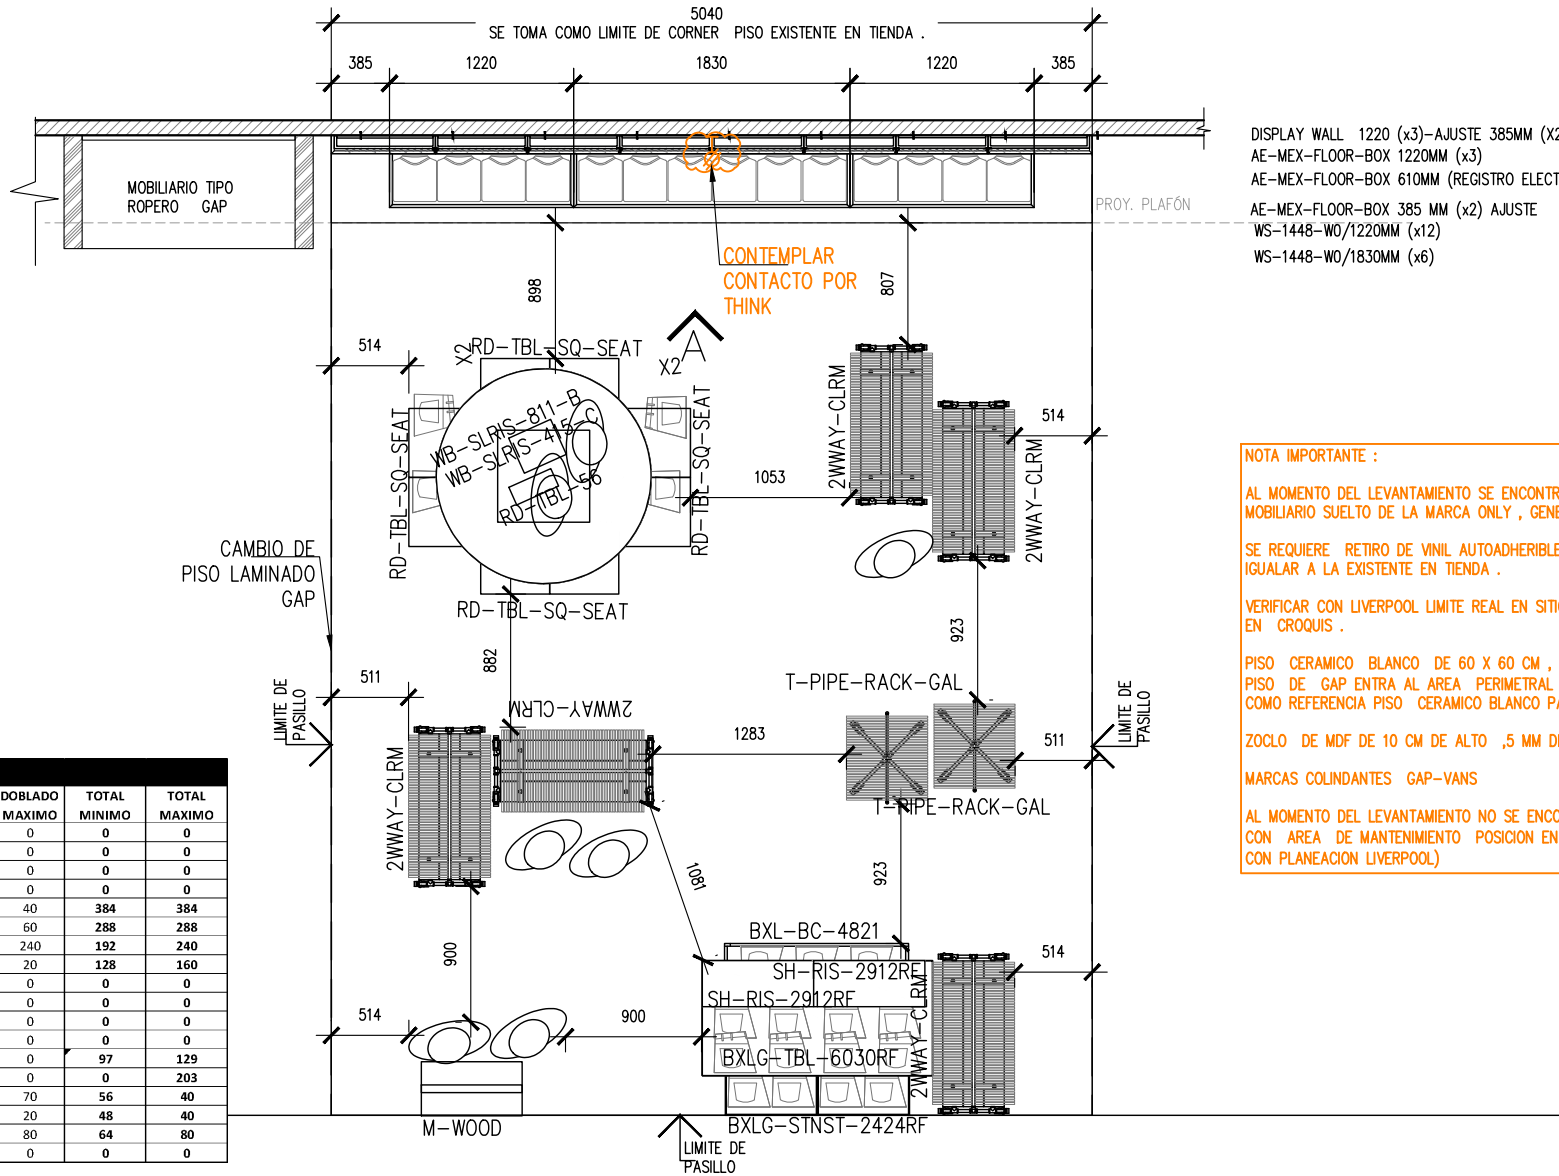

- DISPLAY WALL 1220 (x3)-AJUSTE 385MM (X2)
- AE-MEX-FLOOR-BOX 1220MM (x3)
- AE-MEX-FLOOR-BOX 610MM (REGISTRO ELECTRICO) (x1)
- AE-MEX-FLOOR-BOX 385 MM (x2) AJUSTE
- WS-1448-WO/1220MM (x12)
- WS-1448-WO/1830MM (x6)

NOTA IMPORTANTE :

AL MOMENTO DEL LEVANTAMIENTO SE ENCONTRABA EN PERIMETRO HERRAJES GENERICOS , MOBILIARIO SUELTO DE LA MARCA ONLY , GENERICOS LIVERPOOL.

SE REQUIERE RETIRO DE VINIL AUTOADHERIBLE , CONTEMPLAR RESANE Y PINTURA VINILICA A IGUALAR A LA EXISTENTE EN TIENDA .

VERIFICAR CON LIVERPOOL LIMITE REAL EN SITIO , SE PROPONE LIMITE CONFORME A M2 INDICADOS EN CROQUIS .

PISO CERAMICO BLANCO DE 60 X 60 CM , AL MOMENTO DEL LEVANTAMIENTO SE PERCIBE QUE EL PISO DE GAP ENTRA AL AREA PERIMETRAL DE AE, (VERIFICAR CON PLANEACION), SE TOMO COMO REFERENCIA PISO CERAMICO BLANCO PARA LIMITE DE CORNER .

ZOCLO DE MDF DE 10 CM DE ALTO ,5 MM DE ESPESOR .

MARCAS COLINDANTES GAP-VANS

AL MOMENTO DEL LEVANTAMIENTO NO SE ENCONTRARON CONTACTOS PARA PERIMETRO VERIFICAR CON AREA DE MANTENIMIENTO POSICION EN SITIO , ESTE SERA COLOCADO POR THINK (VERIFICAR CON PLANEACION LIVERPOOL)

PLANTA ARQUITECTONICA
ESC. 1: 50

PLANTA ARQUITECTONICA
ESC. 1: 50

PLANTA PROYECTO ARQUITECTONICO



PROYECTO:
Arq. Marco Blanquet
REVISO:
Arq. Ricardo Arreola
DIBUJO:
PROYECTOS


NOTA:
TODO LO CONTENIDO EN ESTE PLANO ES PROPIEDAD DE THINK ARCHITECTURE S.A. DE C.V. (R). PARA USO EXCLUSIVO Y UNICO DEL PROYECTO, CUALQUIER VARIACION O MODIFICACION DEBERA SER CONSULTADA, ENTIENDASE BIEN ANTES DE REALIZARLA.

AMERICAN EAGLE
LIVERPOOL GUADALAJARA JUNIORS
FECHA: 10-may.-19
UBICACION:
ACOTACION: MM
AREA PROYECTO: 32.70 M2


No.	FECHA	MODIFICACION Y/O COMENTARIOS	REVISO
1	10/05/19	AJUSTE DE ALTURA CONFORME A AUTORIZACION LIVERPOOL	

CROQUIS DE REFERENCIA	REFERENCIA



CLAVE
AEO-LIV-GUA-JUN-03 AE X ME
No. DE HOJAS 2 DE 3

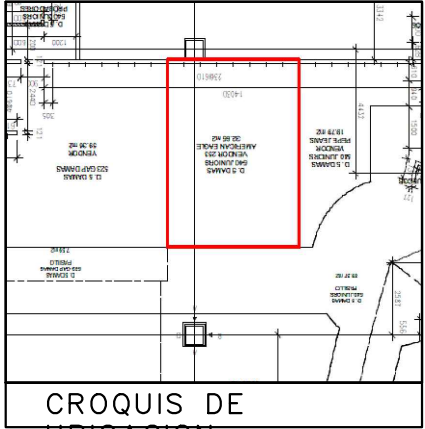

CROQUIS DE UBICACION

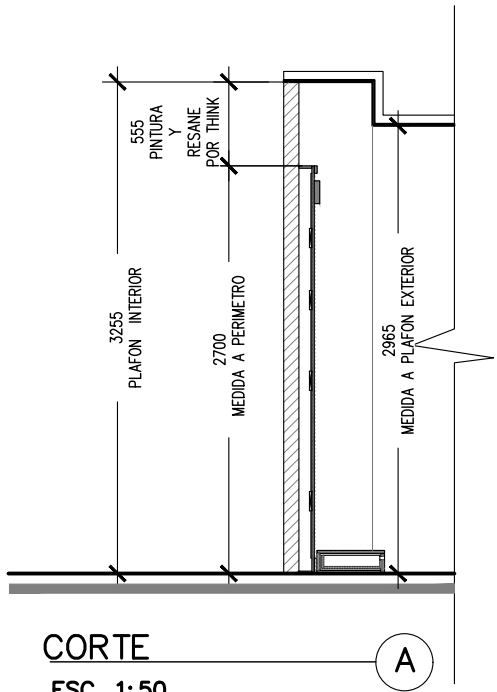

CORTE
ESC. 1:50

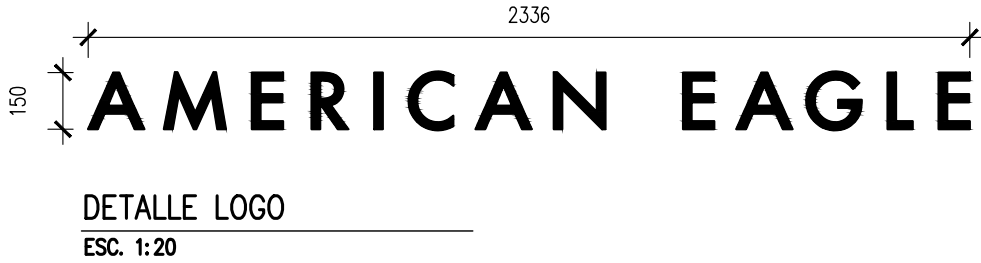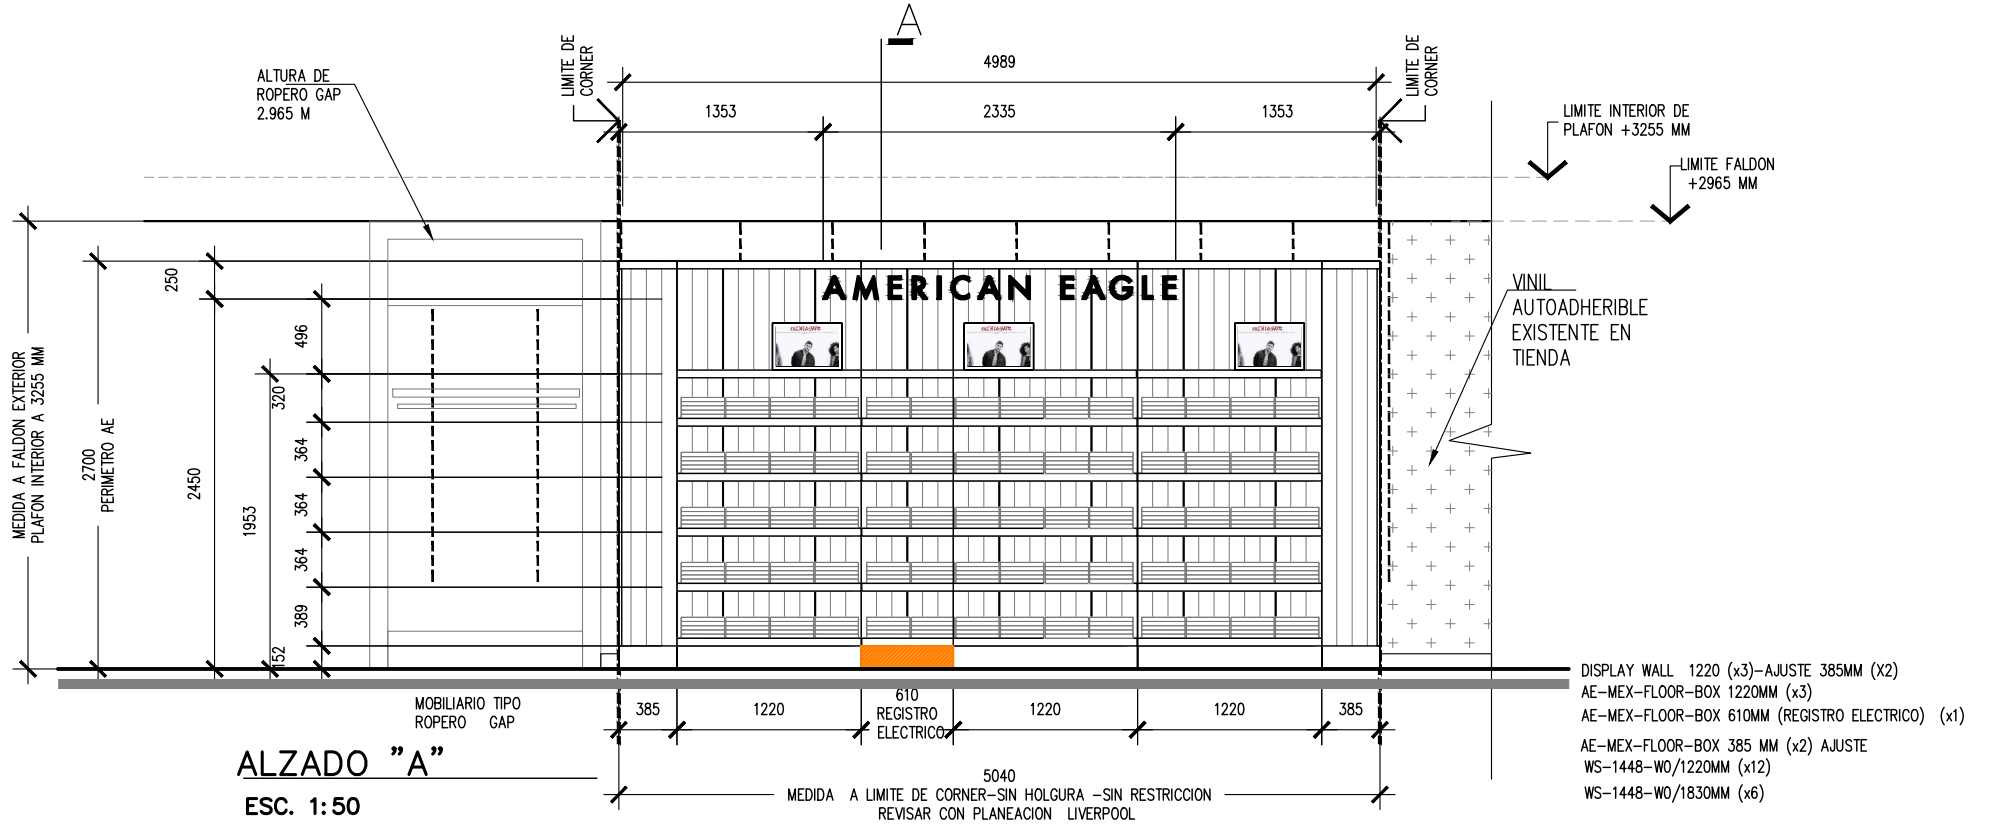

DETALLE LOGO
ESC. 1:20

ALZADOS

PROYECTO ARQUITECTONICO



PROYECTO:
Arq. Marco Blanquet
REVISO:
Arq. Ricardo Arreola
DIBUJO:
PROYECTOS

NOTA:
TODO LO CONTENIDO EN ESTE PLANO ES PROPIEDAD DE THINK ARCHITECTURE S.A. DE C.V. (R). PARA USO EXCLUSIVO Y UNICO DEL PROYECTO, CUALQUIER VARIACION O MODIFICACION DEBERA SER CONSULTADA, ENTENDASE BIEN ANTES DE REALIZARLA.

AMERICAN EAGLE
LIVERPOOL GUADALAJARA JUNIORS

FECHA:
10-may.-19
ESCALA:
INDICADA

UBICACION:

ACOTACION:
MM
AREA PROYECTO:
32.70M2

No.	FECHA	MODIFICACION Y/O COMENTARIOS	REVISO
1	10/05/19	AJUSTE DE ALTURA CONFORME A AUTORIZACION LIVERPOOL	

CROQUIS DE REFERENCIA	REFERENCIA
	CLAVE AEO-LIV-GUA-JUN-03 AE X ME
No. DE HOJAS	3 DE 3