




PROYECTO

GENERAL

AMERICAN EAGLE

LIVERPOOL
PARQUE DELTA

CROQUIS DE UBICACION

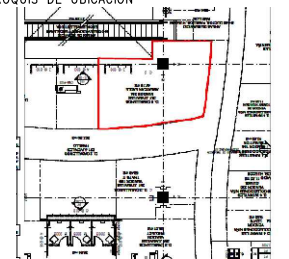

DIRECCIÓN:

Av. Rafael Sanzio #150
Int. 204 Col. Vallarta
Camichine C.P. 45020
Zapopan, Jalisco

AREA DE PROYECTO:

44.13 m²

FECHA:

07/06/2023

ESCALA:

Indicada

ACOTACION:

mm

RESPONSABLE:

Proyectos

RESPONSABLE:

Arq. Ricardo Arreola



CLAVE

AE-LIV-PAR-DEL-JUV-REM-03

Todo lo contenido en este plano es propiedad de THINK ARCHITECTURE S.A. DE C.V. (R), para uso exclusivo y único del proyecto; cualquier variación o modificación deberá ser consultada. Entiendase bien antes de realizarla.

Descartes No. 93, 1er. piso
Col. Anzures, Miguel Hidalgo
C.P. 11590 TEL. 62.74.36.66

CROQUIS DE UBICACION

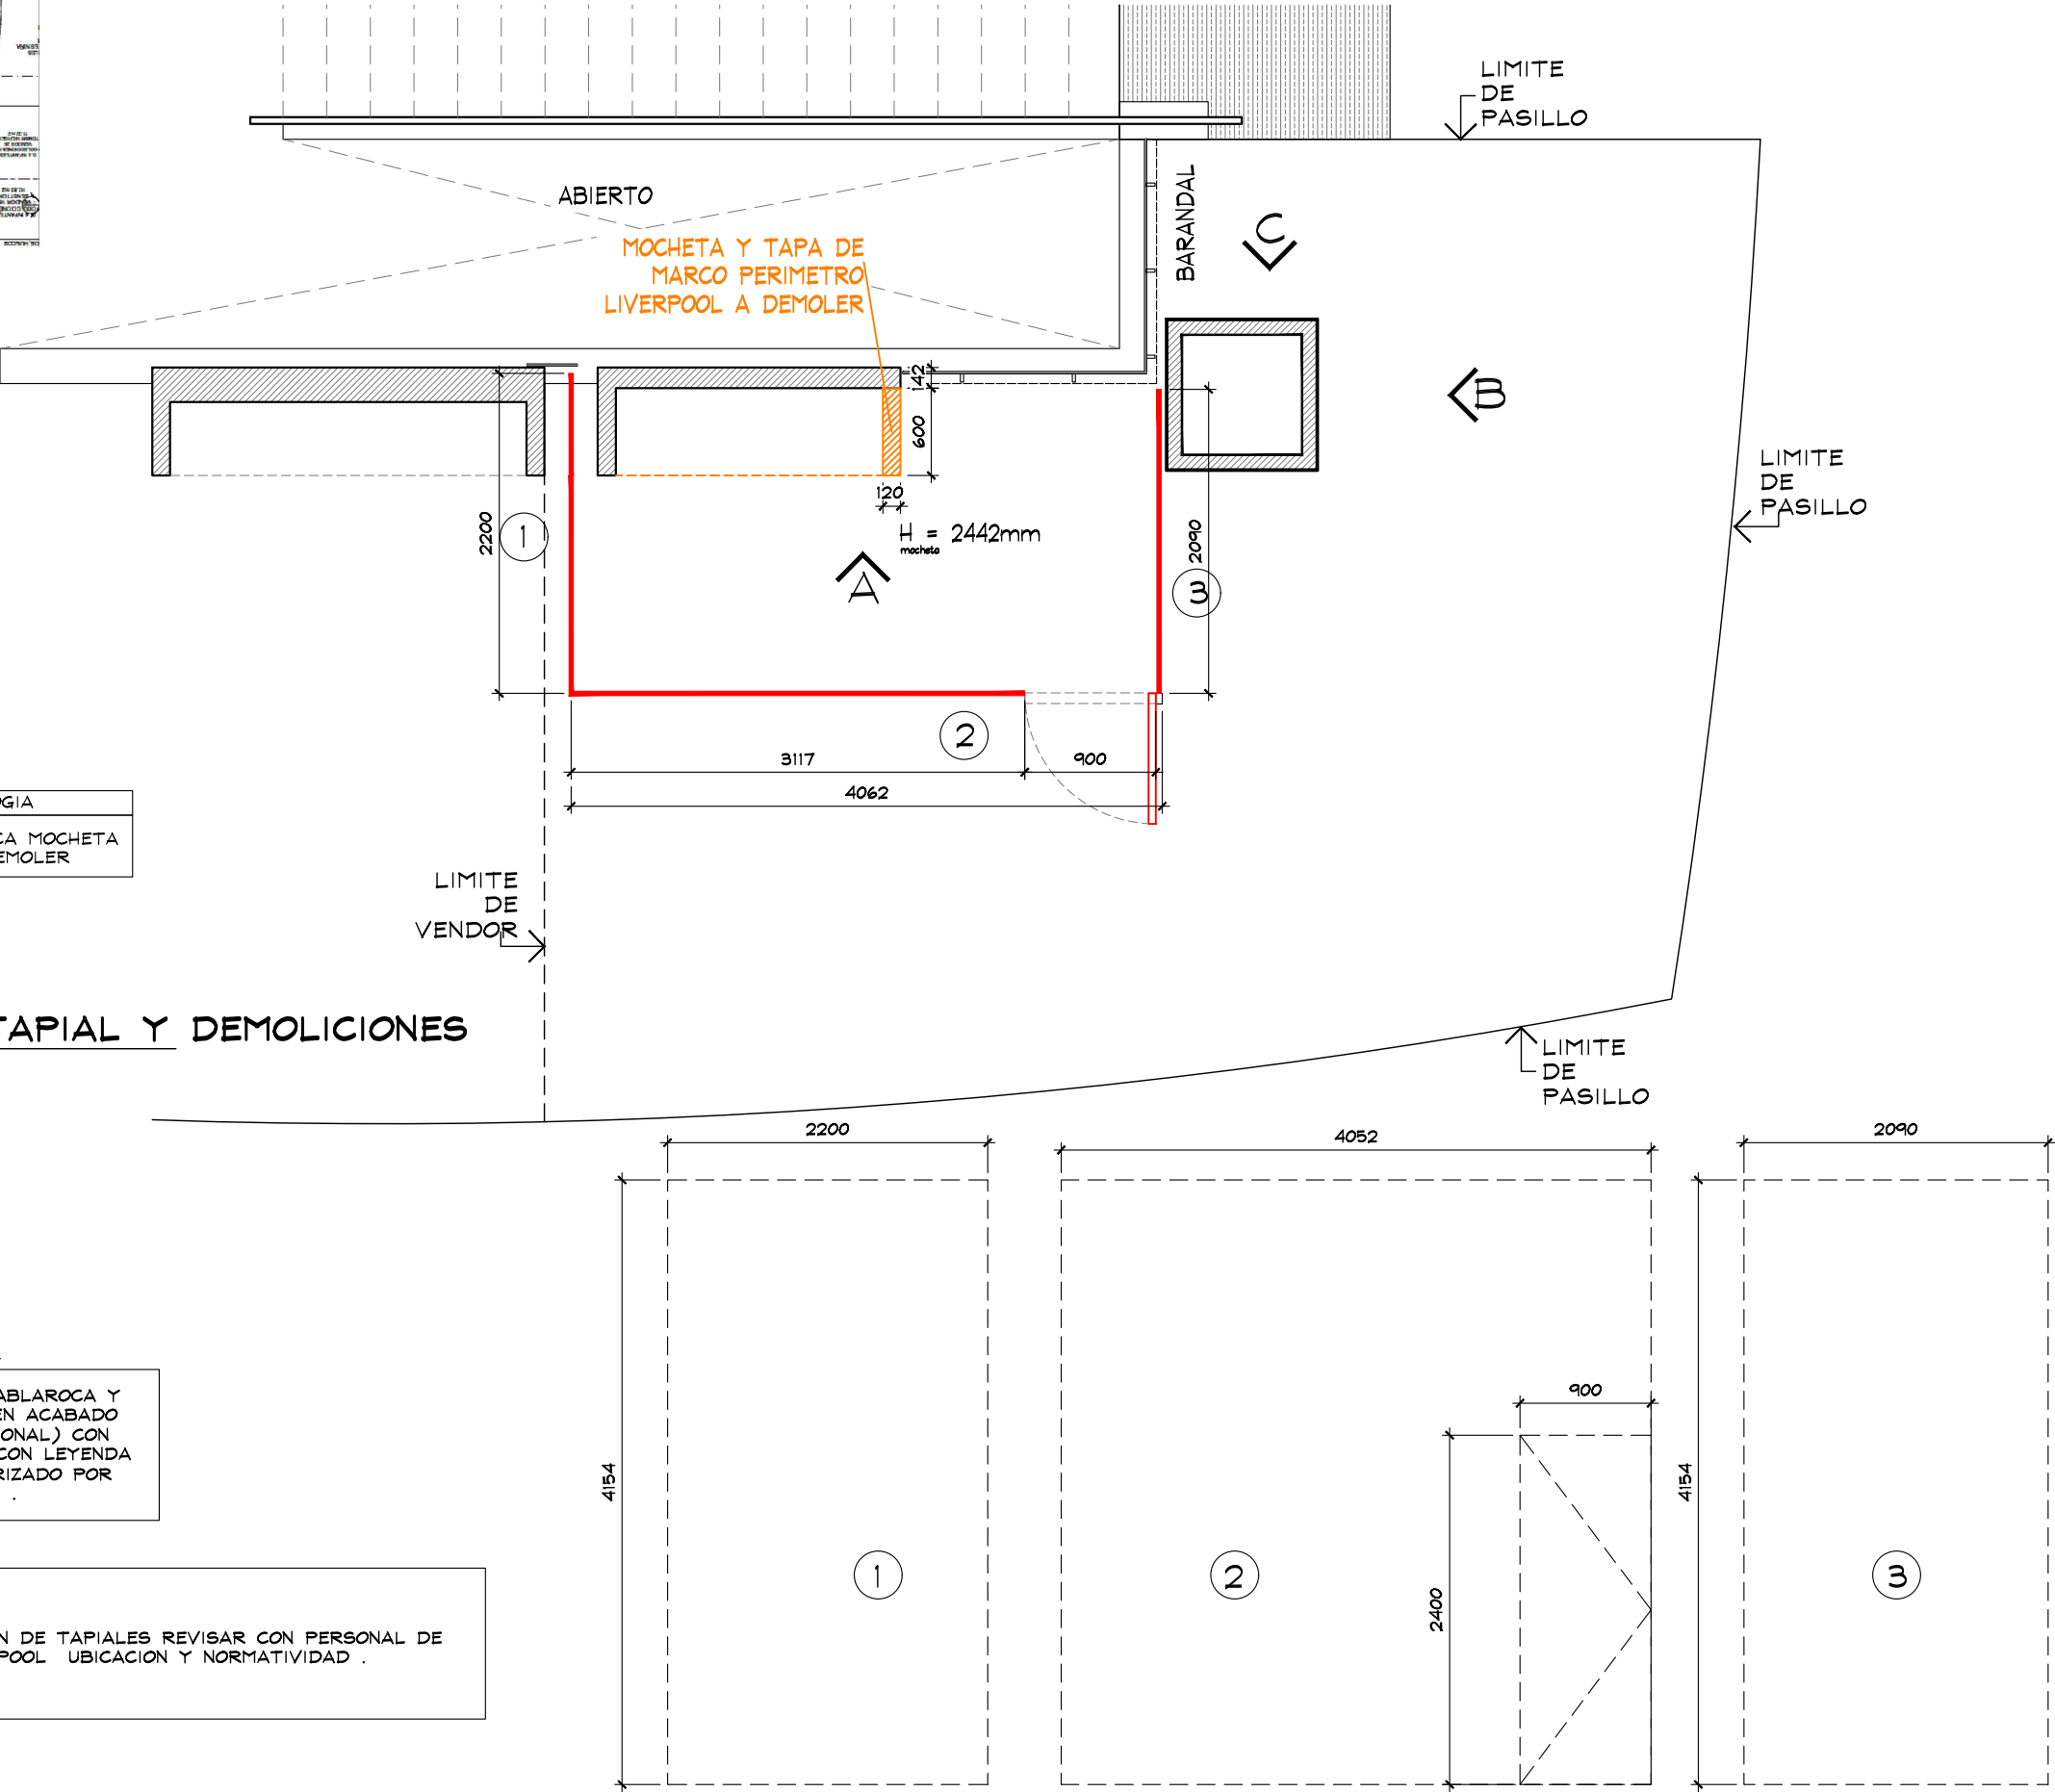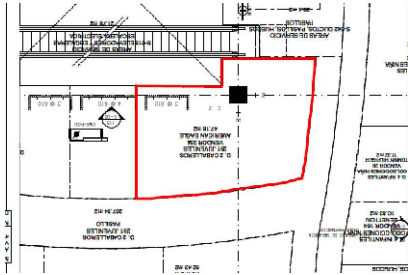

SIMBOLOGIA	
	INDICA MOCHETA A DEMOLER

PLANTA TAPIAL Y DEMOLICIONES
ESC. 1:50

SIMBOLOGIA TAPIAL

TAPIAL A BASE DE TABLAROCA Y POSTES METALICOS , EN ACABADO PINTURA BLANCA (OPCIONAL) CON VINIL AUTOADHERIBLE CON LEYENDA "PROXIMAMENTE" AUTORIZADO POR PLANEACION LIVERPOOL .

NOTA IMPORTANTE :
PREVIO A COLOCACION DE TAPIALES REVISAR CON PERSONAL DE MANTENIMIENTO LIVERPOOL UBICACION Y NORMATIVIDAD .

AMERICAN EAGLE

PROYECTO

TAPIAL

AMERICAN EAGLE

LIVERPOOL
PARQUE DELTA

CROQUIS DE UBICACION

DIRECCION:
Av. Rafael Sanzio #150
Int. 204 Col. Vallarta
Camichine C.P. 45020
Zapopan, Jalisco

AREA DE PROYECTO:	FECHA:
44.13 m2	07/06/2023

ESCALA:	ACOTACION:
Indicada	mm

RESPONSABLE:	RESPONSABLE:
Proyectos	Arq. Ricardo Arreola

CLAVE



AE-LIV-PAR-DEL-JUV-REM-03

Todo lo contenido en este plano es propiedad de THINK ARCHITECTURE S.A. DE C.V. (R), para uso exclusivo y único del proyecto; cualquier variación o modificación deberá ser consultada. Entendase bien antes de realizarla.

Desarrollado No. 95, 1er. piso
Col. Anzures, Miguel Hidalgo
C.P. 11540 TEL. 62.74.36.66


2 DE 9

CROQUIS DE UBICACION

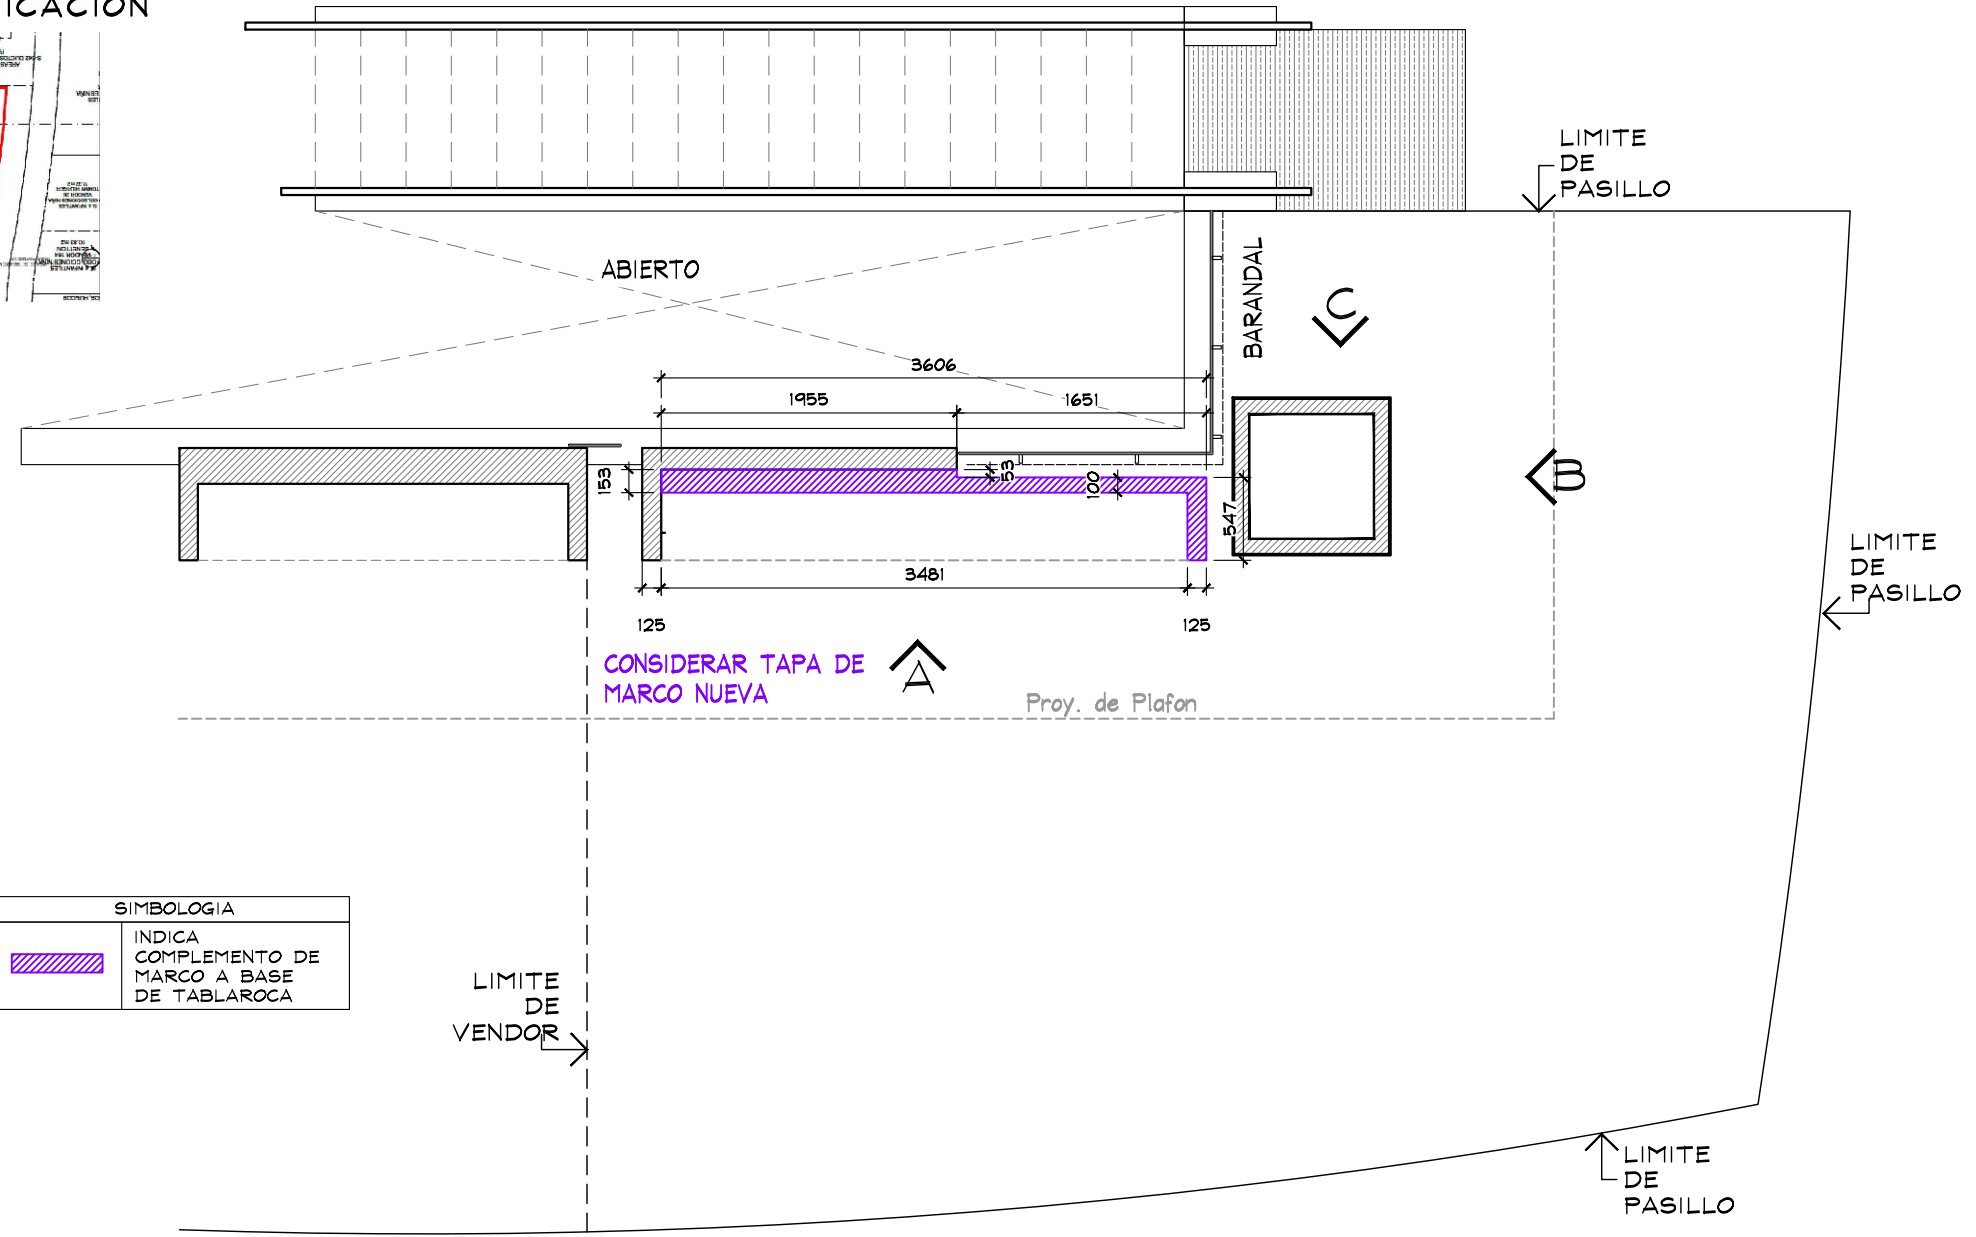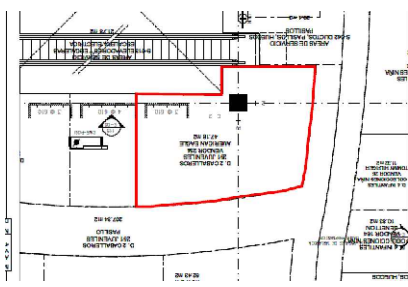


SIMBOLOGIA	
	INDICA COMPLEMENTO DE MARCO A BASE DE TABLAROCA

PLANTA ALBAÑILERIA
ESC. 1:50

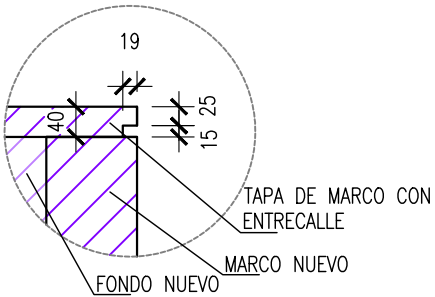

DETALLE 1 TAPA
ESC. 1:10

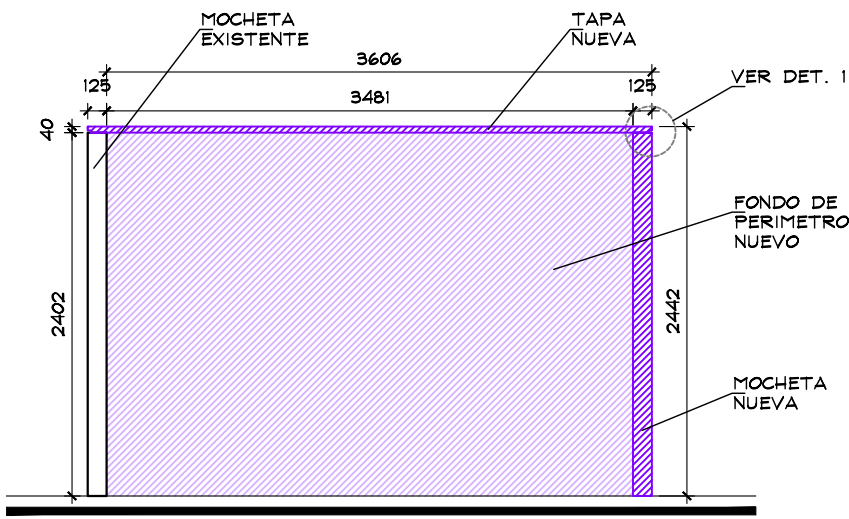

ALZADO A albañilería
ESC. 1:50



THINK
ARCHITECTURE


AMERICAN EAGLE

PROYECTO

ALBAÑILERIA

AMERICAN EAGLE

LIVERPOOL
PARQUE DELTA

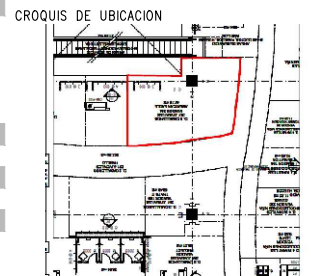

DIRECCION:
Av. Rafael Sanzio #150
Int. 204 Col. Vallarta
Camichine C.P. 45020
Zapopan, Jalisco

AREA DE PROYECTO:	FECHA:
44.13 m2	07/06/2023
ESCALA:	ACOTACION:
Indicada	mm
RESPONSABLE:	RESPONSABLE:
Proyectos	Arq. Ricardo Arreola
CLAVE:	
AE-LIV-PAR-DEL-JUV-REM-03	

Todo lo contenido en este plano es propiedad de THINK ARCHITECTURE S.A. DE C.V. (R), para uso exclusivo y único del proyecto; cualquier variación o modificación deberá ser consultada. Entendase bien antes de realizarla.

CROQUIS DE UBICACION

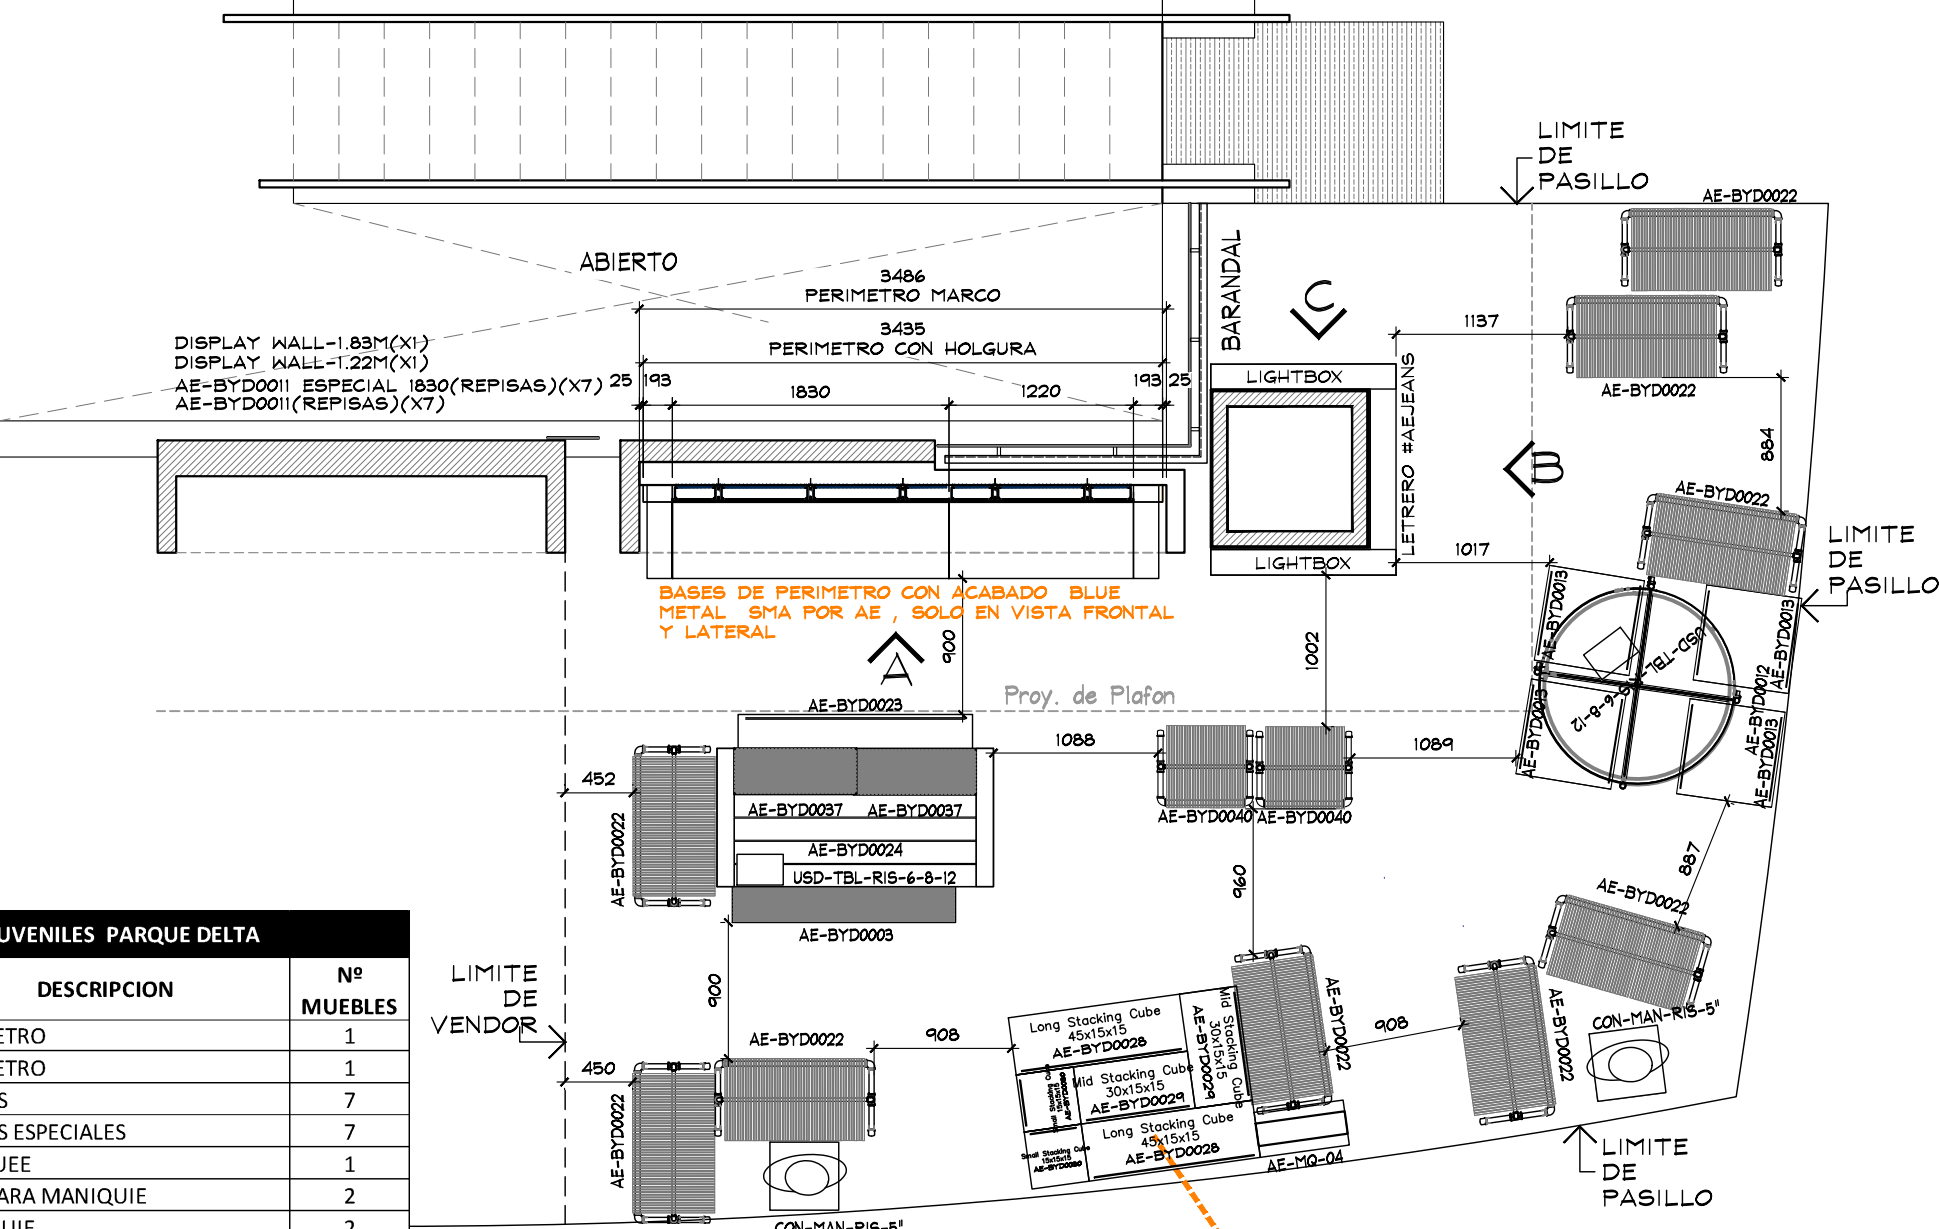
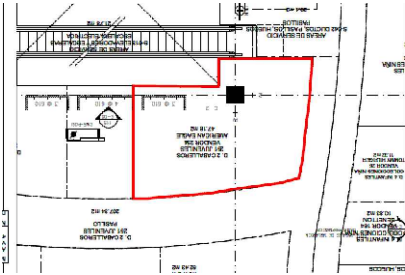


TABLA DE CAPACIDADES AE JUVENILES PARQUE DELTA		
CLAVE	DESCRIPCION	Nº MUEBLES
DISPLAY WALL (1220MM)	PERIMETRO	1
DISPLAY WALL (1830MM)	PERIMETRO	1
AE-BYD0011	REPISAS	7
AE-BYD0011 - ESP (1830MM)	REPISAS ESPECIALES	7
AE-MQ-02	MARQUEE	1
CON-MAN-RIS-5"	BASE PARA MANIQUE	2
MANIQUE	MANIQUE	2
AE-BYD0003	GRID BENCH	1
AE-BYD0012	ROUND TABLE BLUE	1
AE-BYD0013	NESTING CUBE	4
AE-BYD0022	TRINGLA	9
AE-BYD0023	BUNKER	1
AE-BYD0024	BEAM TABLE	1
AE-BYD0026	BASE CUBE	1
AE-BYD0027	BASE CUBE	1
AE-BYD0028	LONG STACKING CUBE	3
AE-BYD0029	MID STACKING CUBE	3
AE-BYD0030	SMALL STACKING CUBE	3
LIGHTBOX	LIGHTBOX COLUMNA	2
FORRO DE COLUMNA "C"	FORRO DE COLUMNA "C"	1
AE-BYD0037	RISER	2
USD-TBL-RIS-6-8-12	WOOD RISER	1
TOTAL EN CORNER		55

PLANTA MOBILIARIO
ESC. 1:50

AMERICAN EAGLE

PROYECTO

MOBILIARIO

AMERICAN EAGLE

LIVERPOOL PARQUE DELTA

CROQUIS DE UBICACION

DIRECCION:
Av. Rafael Sanzio #150
Int. 204 Col. Vallarta
Camichine C.P. 45020
Zapopan, Jalisco


AREA DE PROYECTO:	FECHA:
44.13 m2	07/06/2023
ESCALA: Indicada	ACOTACION: mm
RESPONSABLE: Proyectos	RESPONSABLE: Arq. Ricardo Arreola
CLAVE AE-LIV-PAR-DEL-JUV-REM-03	

Todo lo contenido en este plano es propiedad de THINK ARCHITECTURE S.A. DE C.V. (R), para uso exclusivo y único del proyecto; cualquier variación o modificación deberá ser consultada. Entendase bien antes de realizarla.

Desarrollado No. 95, 1er. piso
Col. Anzures, Miguel Hidalgo
C.P. 11540 TEL. 62.74.96.66

5 DE 9

CROQUIS DE UBICACION

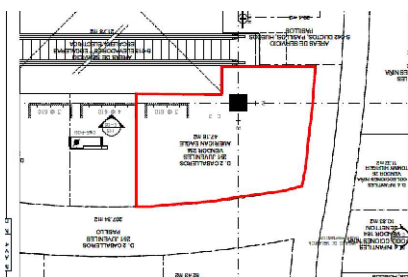


LIMITE DE CORNER

LIMITE DE PLAFON +4154

Proy. de Plafon

ABIERTO

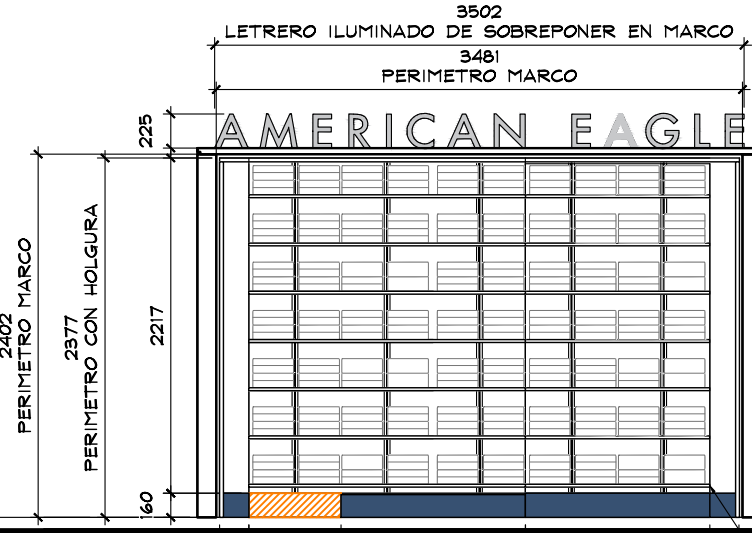

ALZADO A
ESC. 1:50

BASES DE PERIMETRO CON ACABADO BLUE METAL SMA POR AE, SOLO EN VISTA FRONTAL Y LATERAL

COLOCAR REPISA EN EL PRIMER PASO DE COLUMNA DESPUES DE


IMAGEN REPRESENTATIVA VERIFICAR CON AE ANTES DE FABRICACION

MEDALLON AE COLGANTEADO DOBLE VISTA


LIMITE DE COLUMNA +2690

FORRO EN ACABA PINTURA AZUL
<http://www.portolapaints.com/roman-clay/mineral>


DISPLAY WALL-1.83M(X1)
DISPLAY WALL-1.22M(X1)
AE-BYD0011 ESPECIAL 1830(REPISAS)(X7)
AE-BYD0011(REPISAS)(X7)

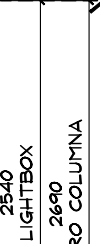

1940 MEDALLON COLGANTEO

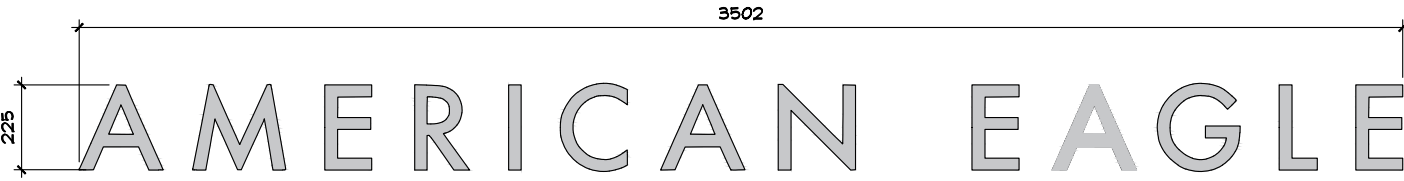

DETALLE LETRERO
ESC. 1:20

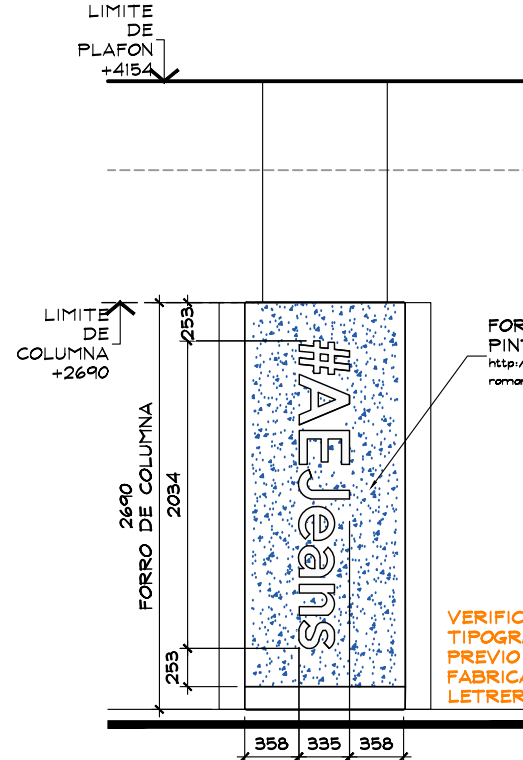

ALZADO B
ESC. 1:50

FORRO EN ACABADO PINTURA AZUL
<http://www.portolapaints.com/roman-clay/mineral>

VERIFICAR TIPOGRAFIA CON AE PREVIO A FABRICACION DE LETREROS

LIMITE DE PLAFON +4154

LIMITE DE COLUMNA +2690

IMAGEN REPRESENTATIVA VERIFICAR CON AE ANTES DE FABRICACION

FORRO EN ACABADO PINTURA AZUL
<http://www.portolapaints.com/roman-clay/mineral>



2540 LIGHTBOX
2690 FORRO COLUMNA

ALZADO C
ESC. 1:50



THINK
ARCHITECTURE

AMERICAN EAGLE


PROYECTO

ALZADOS

AMERICAN EAGLE

LIVERPOOL
PARQUE DELTA

CROQUIS DE UBICACION

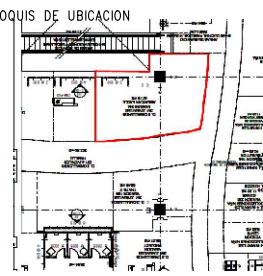

DIRECCION:
Av. Rafael Sanzio #150
Int. 204 Col. Vallarta
Camichine C.P. 45020
Zapopan, Jalisco


AREA DE PROYECTO:	FECHA:
44.13 m2	07/06/2023
ESCALA: Indicada	ACOTACION: mm
RESPONSABLE: Proyectos	RESPONSABLE: Arq. Ricardo Arreola
CLAVE: AE-LIV-PAR-DEL-JUV-REM-03	

Todo lo contenido en este plano es propiedad de THINK ARCHITECTURE S.A. DE C.V. (R), para uso exclusivo y único del proyecto; cualquier variación o modificación deberá ser consultada. Entendase bien antes de realizarla.

Desarrollado No. 95, 1er. piso
Col. Anzures, Miguel Hidalgo
C.P. 11590 TEL. 62.74.36.66

6 DE 9

CROQUIS DE UBICACION

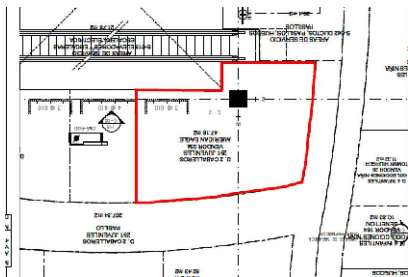

SE PROPONE COLGATEO DE LUMINARIAS NUEVAS A UNA ALTURA DE 2950MM A LECHO BAJO

PERIMETRO LIVERPOOL

LIMITE PLAFON +4154


LUMINARIA NUEVA

LIMITE MURO +2690

DET. LUMINARIA ESC. 1:50

LIMITE DE PASILLO

SIMBOLOGIA LUMINARIAS

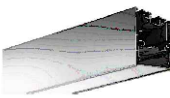

LUMINARIA LS570 MARCA -AG LIGHTING-COLOR ALUMINIO.FUENTE DE LUZ CON DIFUSORES PARA PC CON ILUMINACION HOMOGENEA Y SUAVE , PERFIL DE ALUMINIO AL6063-T5 .

NOTA IMPORTANTE : VERIFICAR EN SITIO PREVIO A COLOCACION DE LUMINARIAS POSICION EXACTA EN PLAFON DE DIFUSORES DE AA Y DE BOCINAS LIVERPOOL EXISTENTES.

SIMBOLOGIA

		LAMPARA EMPOTRABLE DIRIGIBLE
		LAMPARA EMPOTRABLE
		DETECCION DE HUMO
		ALTAVOZ EMPOTRABLE
		REJILLA DE AIRE ACONDICIONADO

PLANTA ILUMINACION ESC. 1:50

LIMITE DE VENDOR

Proy. de Plafon

LIMITE DE PASILLO

LETRERO MEDALLON AE COLGANTEADO

LIMITE DE PASILLO



THINK ARCHITECTURE

AMERICAN EAGLE


PROYECTO

AE-LIV-PAR-DEL-JUV-REM-03

AMERICAN EAGLE

LIVERPOOL PARQUE DELTA

CROQUIS DE UBICACION

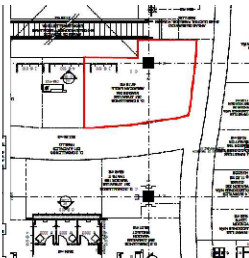

DIRECCION:
Av. Rafael Sanzio #150
Int. 204 Col. Vallarta
Camichine C.P. 45020
Zapopan, Jalisco

AREA DE PROYECTO:

44.13 m2

FECHA:

07/06/2023

ESCALA:

Indicada

ACOTACION:

mm

RESPONSABLE:

Proyectos

RESPONSABLE:

Arq. Ricardo Arreola


CLAVE

AE-LIV-PAR-DEL-JUV-REM-02

Todo lo contenido en este plano es propiedad de THINK ARCHITECTURE S.A. DE C.V. (R), para uso exclusivo y único del proyecto; cualquier variación o modificación deberá ser consultada. Entendase bien antes de realizarla.

Descartes No. 95, 1er. piso
Col. Anzures, Miguel Hidalgo
C.P. 11540 TEL. 62.74.36.66

CROQUIS DE UBICACION

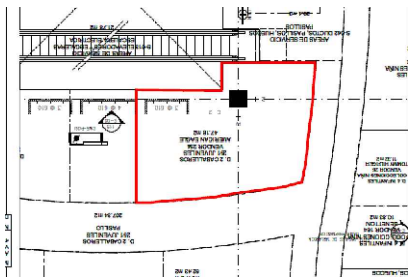

LIMITE DE CORNER

LIMITE DE PLAFON +4154

Proy. de Plafon

ABIERTO

IMAGEN REPRESENTATIVA VERIFICAR CON AE ANTES DE FABRICACION

MEDALLON AE COLGANTEADO DOBLE VISTA

LIMITE DE COLUMNA +2690

FORRO EN ACABA PINTURA AZUL
<http://www.portalapinta.com>
roman-clay/mineral.


1940 MEDALLON COLGANTEADO

DISPLAY WALL-1.83M(X1)
DISPLAY WALL-1.22M(X1)
AE-BYD0011 ESPECIAL 1830(REPISAS)(X7)
AE-BYD0011(REPISAS)(X7)

BASES DE PERIMETRO CON ACABADO BLUE METAL SMA POR AE, SOLO EN VISTA FRONTAL Y LATERAL

COLOCAR REPISA EN EL PRIMER PASO DE COLUMNA DESPUES DE

ALZADO A
ESC. 1:50

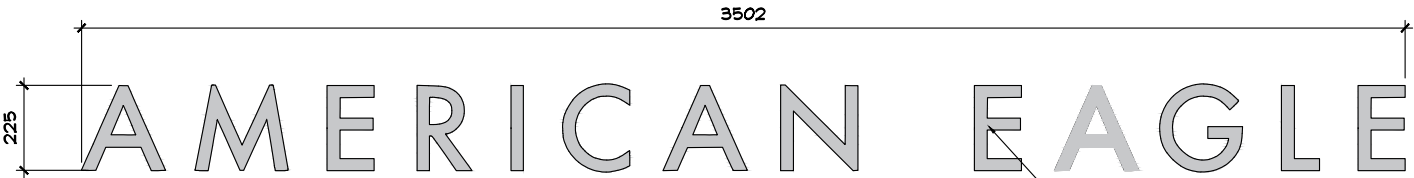


DETALLE LETRERO
ESC. 1:20

LETRERO ILUMINADO LED CON FRENTE EN ACRILICO BLANCO Y LATERALES EN ACABADO 780 NAVY BLUE O SIMILAR SOBRE MARCO. FIJO EN PARTE SUPERIOR DE MARCO PERIMETRAL


ALTURA A LECHO BAJO DE LETRERO DESDE NIVEL 0.00

1940 LETRERO COLGANTEADO

DETALLE MEDALLON
ESC. 1:20

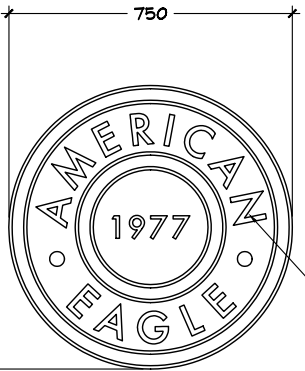

LETRERO ILUMINADO DOBLE VISTA LED CON FRENTE EN ACRILICO BLANCO Y LATERALES EN ACABADO 780 NAVY BLUE O SIMILAR FIJO A PLAFON, SE REQUIERE REFUERZO PARA SU FIJACION EN SITIO.

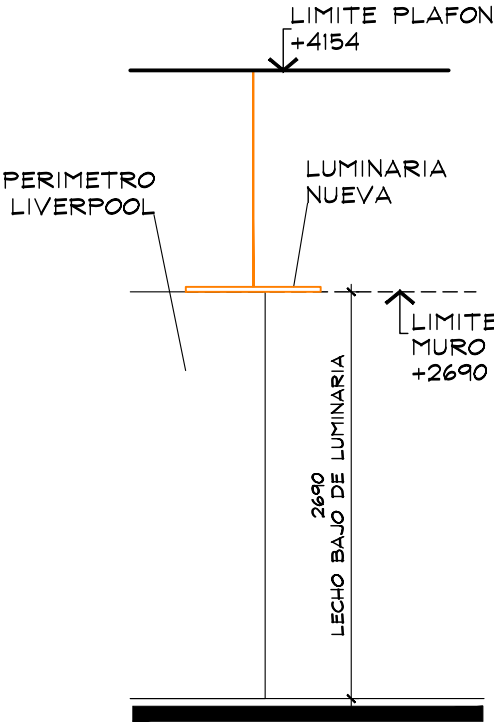

DET. LUMINARIA
ESC. 1:50



THINK
ARCHITECTURE


AMERICAN EAGLE

PROYECTO

ALZADOS ILUMINACION

AMERICAN EAGLE

LIVERPOOL
PARQUE DELTA

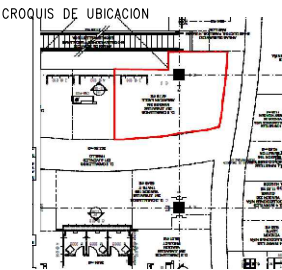

DIRECCION:
Av. Rafael Sanzio #150
Int. 204 Col. Vallarta
Camichine C.P. 45020
Zapopan, Jalisco

AREA DE PROYECTO:

44.13 m2

FECHA:

07/06/2023

ESCALA:

Indicada

ACOTACION:

mm

RESPONSABLE:

Proyectos

RESPONSABLE:

Arq. Ricardo Arreola



CLAVE

AE-LIV-PAR-DEL-JUV-REM-03

Todo lo contenido en este plano es propiedad de THINK ARCHITECTURE S.A. DE C.V. (R), para uso exclusivo y único del proyecto; cualquier variación o modificación deberá ser consultada. Entendase bien antes de realizarla.

Desarrollado No. 95, 1er. piso
Col. Anzures, Miguel Hidalgo
C.P. 11540 TEL. 62.74.36.66

CROQUIS DE UBICACION

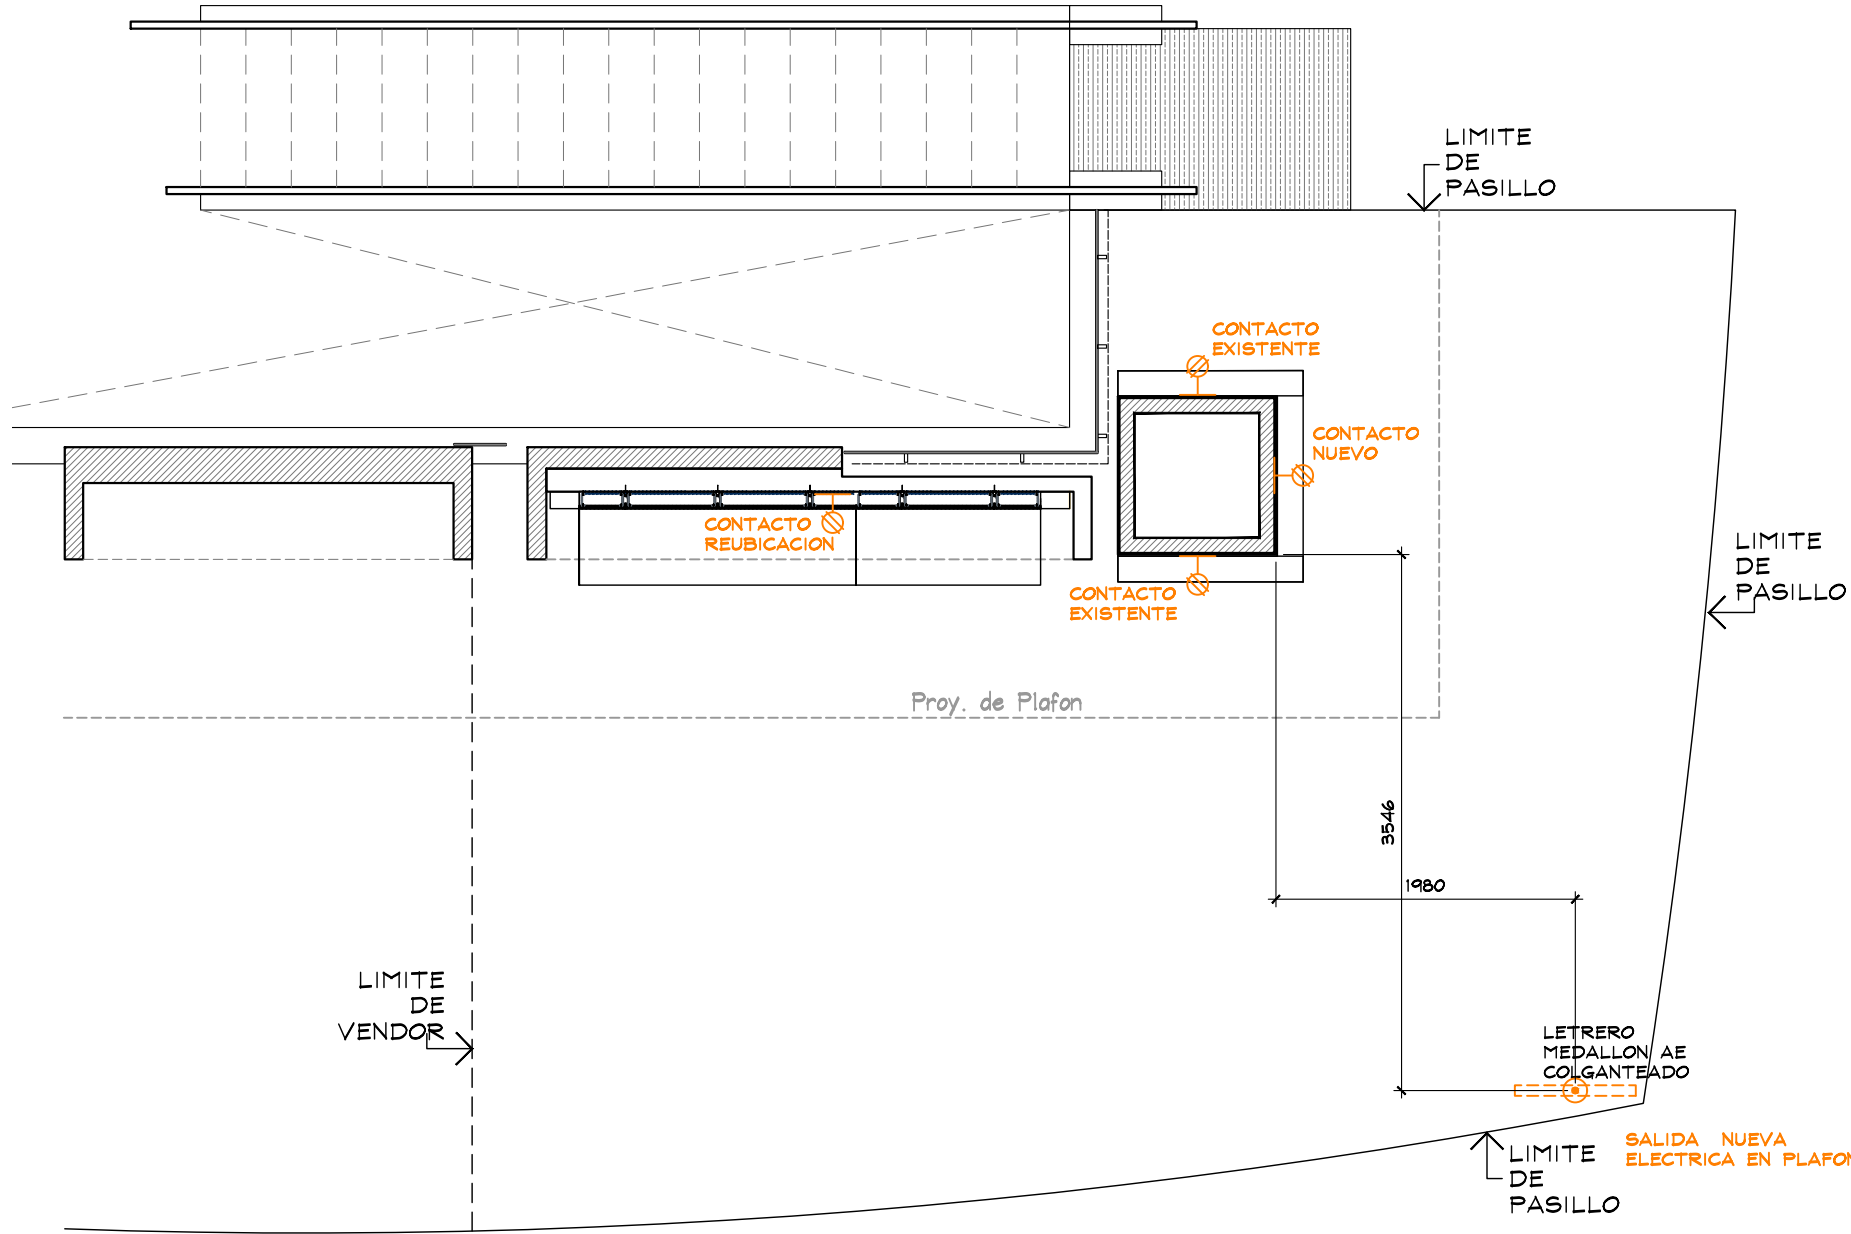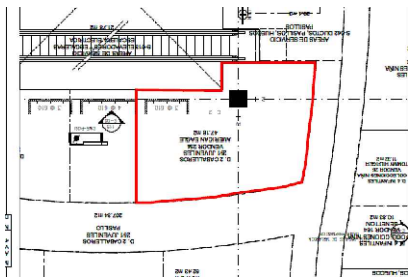

PLANTA FUERZA
ESC. 1:50



THINK
ARCHITECTURE

AMERICAN EAGLE


PROYECTO

FUERZA

AMERICAN EAGLE

LIVERPOOL
PARQUE DELTA

CROQUIS DE UBICACION

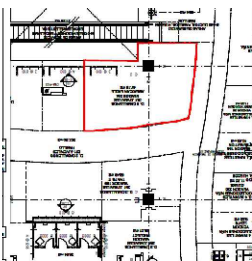

DIRECCION:
Av. Rafael Sanzio #150
Int. 204 Col. Vallarta
Camichine C.P. 45020
Zapopan, Jalisco

AREA DE PROYECTO:	FECHA:
44.13 m2	07/06/2023
ESCALA: Indicada	ACOTACION: mm
RESPONSABLE: Proyectos	RESPONSABLE: Arq. Ricardo Arreola
CLAVE: AE-LIV-PAR-DEL-JUV-REM-03	

Todo lo contenido en este plano es propiedad de THINK ARCHITECTURE S.A. DE C.V. (R), para uso exclusivo y único del proyecto; cualquier variación o modificación deberá ser consultada. Entiendase bien antes de realizarla.

Descartes No. 95, 1er. piso
Col. Anzures, Miguel Hidalgo
C.P. 11590 TEL. 62.74.36.66

9 DE 9