



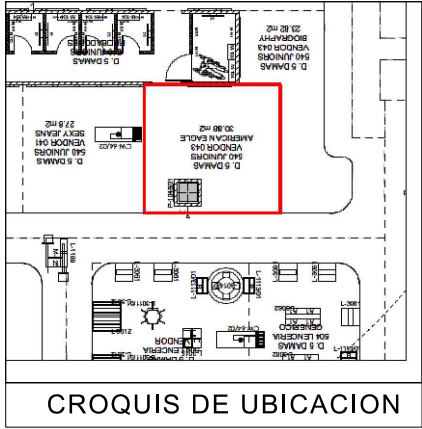


SIMBOLOGIA GENERAL

- INDICA MARCAS VECINAS
- INDICA ESPACIO DESIGNADO A AMERICAN EAGLE
- INDICA PASILLO PRINCIPAL
- INDICA PASILLO SECUNDARIO

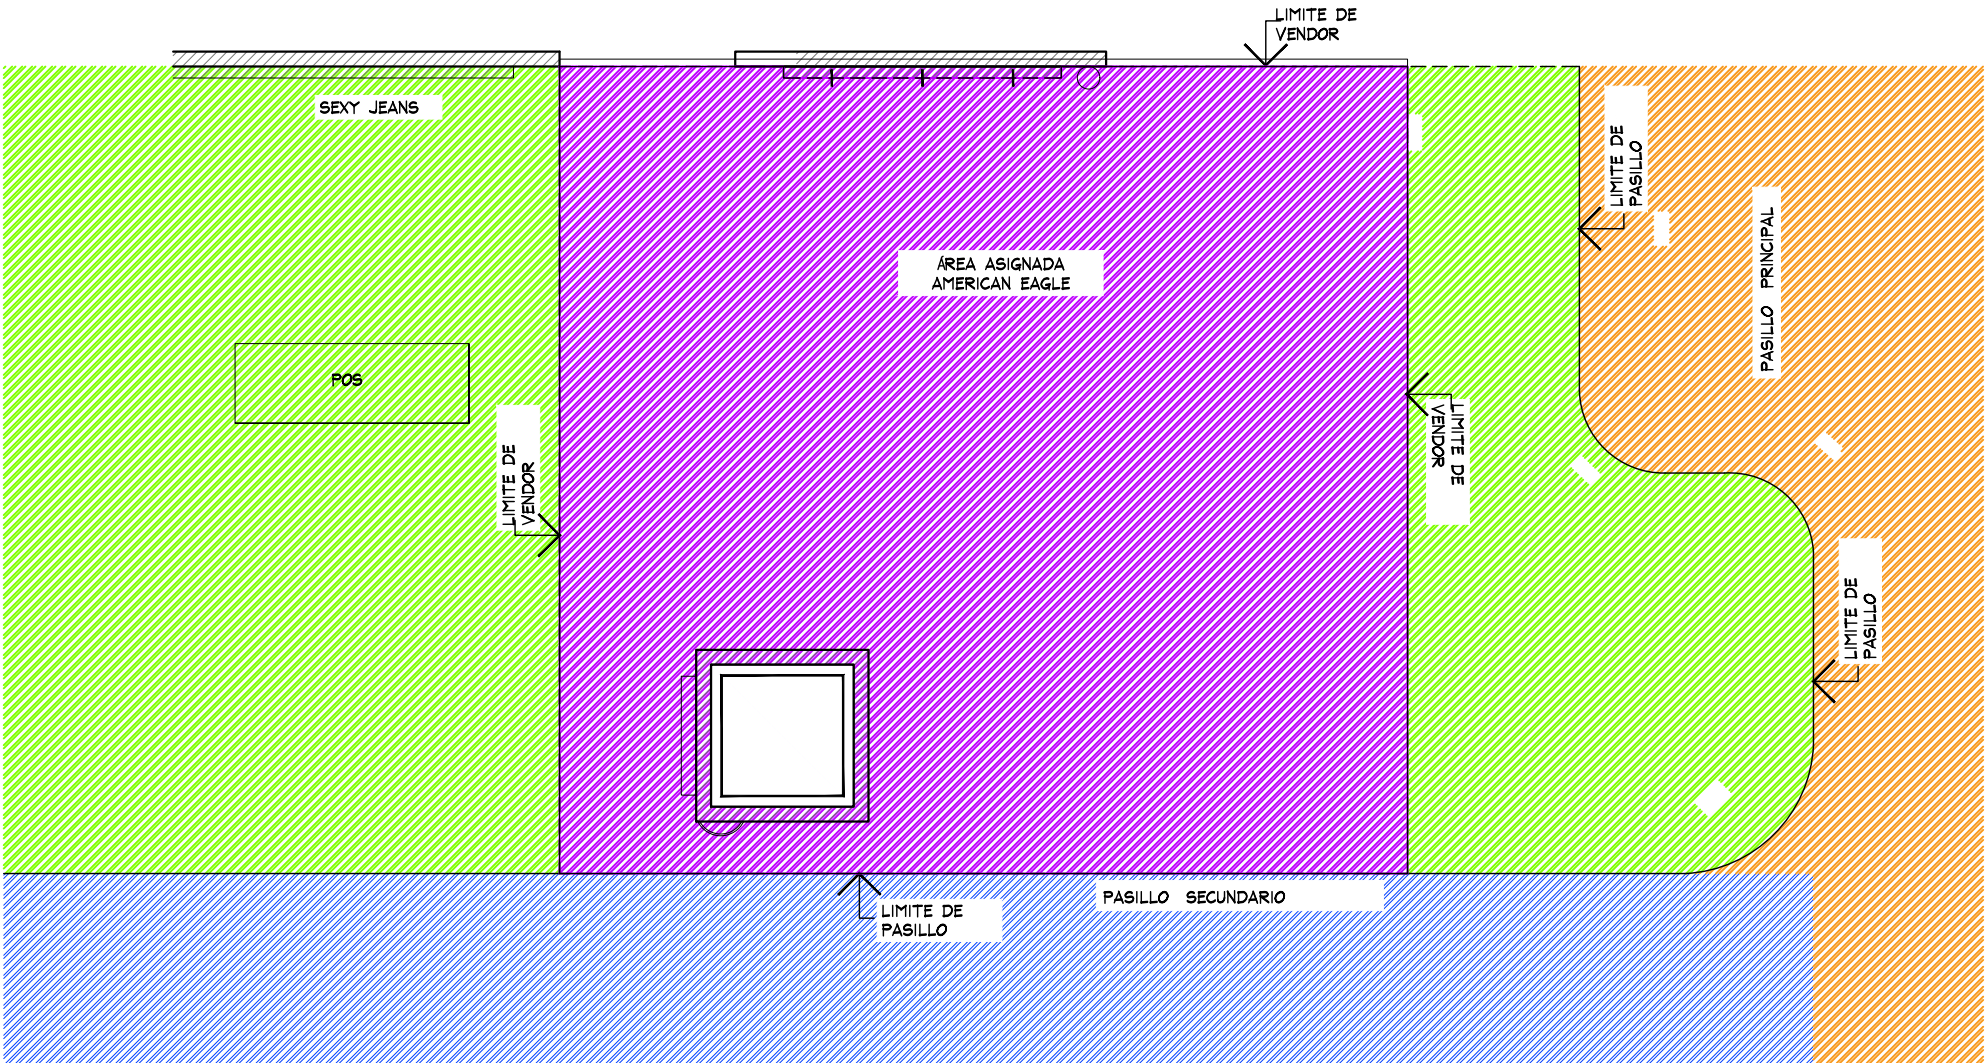

PLANTA GENERAL
ESC. 1:50

					PLANTA GENERAL				ARQUITECTONICO			
	PROYECTO:		AMERICAN EAGLE LIVERPOOL TAMPICO ALTAMA JUNIORS		No.	FECHA	MODIFICACION Y/O COMENTARIOS	REVISO	CROQUIS DE REFERENCIA	REFERENCIA		AMERICAN EAGLE
	Arq. Marco Blanquet											
	REVISO:											
	Arq. Ricardo Arreola											
	DIBUJO:											
PROYECTOS			NOTA: TODO LO CONTENIDO EN ESTE PLANO ES PROPIEDAD DE THINK ARCHITECTURE S.A. DE C.V. (R), PARA USO EXCLUSIVO Y UNICO DEL PROYECTO, CUALQUIER VARIACION O MODIFICACION DEBERA SER CONSULTADA, ENTIENDASE BIEN ANTES DE REALIZARLA.		FECHA: 7-ago.-19		UBICACION:		ACOTACION: MM		CLAVE AEO-LIV-TAM-ALT-JUN-03	
			ESCALA: INDICADA		AREA PROYECTO: 30.88 M2				No. DE HOJAS 1 DE 3			

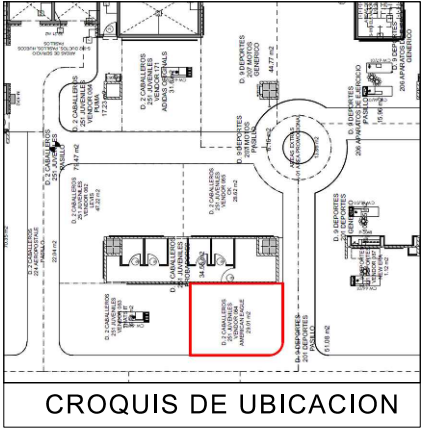

CROQUIS DE UBICACION

NOTA IMPORTANTE :

AL MOMENTO DEL LEVANTAMIENTO SE ENCONTRO LA MARCA BIOGRAPHY DENTRO DEL CORNER DESIGNADO PARA "AE" , SE DEBERA DE CONTEMPLAR :

RETIRO DE PERIMETRO Y MOBILIARIO CENTRAL EXISTENTE POR (VERIFICAR CON PLANEACION LIVERPOOL LA COORDINACION DE RETIROS), EN EL CASO QUE SE REQUIERA EL RETIRO POR PARTE DE THINK SE DEBERA DE VERIFICAR CON EL AREA DE MANTENIMIENTO LA ENTREGA DEL MOBILIARIO RETIRADO .

SE ENCONTRO PISO GENERICO DENTRO DEL CORNER , POR LO QUE NO SE PROPONE CAMBIO DE PISO .


AL MOMENTO DEL LEVANTAMIENTO NO SE PERCIBIO LA UBICACION DE CONTACTO ELECTRICO , POR LO QUE SE PROPONE COLOCACION DE CONTACTO POR THINK .

MARCAS COLINDANTE SEXY JEANS .

NO SE CONTEMPLA REALIZAR AJUSTE EN COLUMNA EXISTENTE, REVISAR CON PLANEACION SI SE PUEDE COLOCAR GRAFICOS O DISPLAY AE .

TABLA DE CAPACIDADES AE TAMPICO ALTAMA JUNIORS								
CLAVE	DESCRIPCION	Nº MUEBLES	COLGADO MINIMO	DOBLADO MINIMO	COLGADO MAXIMO	DOBLADO MAXIMO	TOTAL MINIMO	TOTAL MAXIMO
DISPLAY WALL-1220MM+610(X1) +TAPAS EN SITIO (1")	PERIMETRO	1	0	0	0	0	0	0
AE-MEX-FLOOR-BOX 1220MM (x1)+610 MM(X1)(VERIFICAR MEDIDA)	BASE PERIMETRO	1	0	0	0	0	0	0
WS-1448-WO-ESP-1830 MM	REPISAS	6	0	48	0	60	288	288
PARSON MAIN TABLE	MESA	1	0	32	0	40	32	40
LARGE BUNKER	MESA	1	80	0	90	0	80	90
SMALL FLOOR CUBE	NESTER	2	0	32	0	40	64	80
M-WOOD	FREE STANDING	1	0	0	0	0	0	0
SH-RIS-2912RF	RISER	2	0	0	0	0	0	0
SH-RIS-3512	RISER	2	0	0	0	0	0	0
T-PIPE-RACK-GAL	RACK "T"	2	49	0	65	0	97	129
2WWAY-CLRM	TRINGLA	3	31	0	41	0	0	122
BXLG-TBL-6030RF	MESA ALTA	1	0	56	0	70	56	40
BXLG-STNST-2424RF	MESA NESTER	2	0	24	0	20	48	40
BXLG-BC-4821/WD	MESA BOOKCASEW/D	1	0	64	0	80	64	80
MANIQUE	MANIQUE	3	0	0	0	0	0	0
TOTAL EN CORNER		29	159	496	195	610	729	909

DISPLAY WALL 1220 (x1)+610 MM(X1)TAPAS DE AJUSTE EN SITIO (1")
AE-MEX-FLOOR-BOX 1220MM (x1)+610 MM(X1)(VERIFICAR MEDIDA)
AE-MEX-FLOOR-BOX 610MM (1)(VERIFICAR MEDIDA)
WS-1448-WO/1830MM (x6)

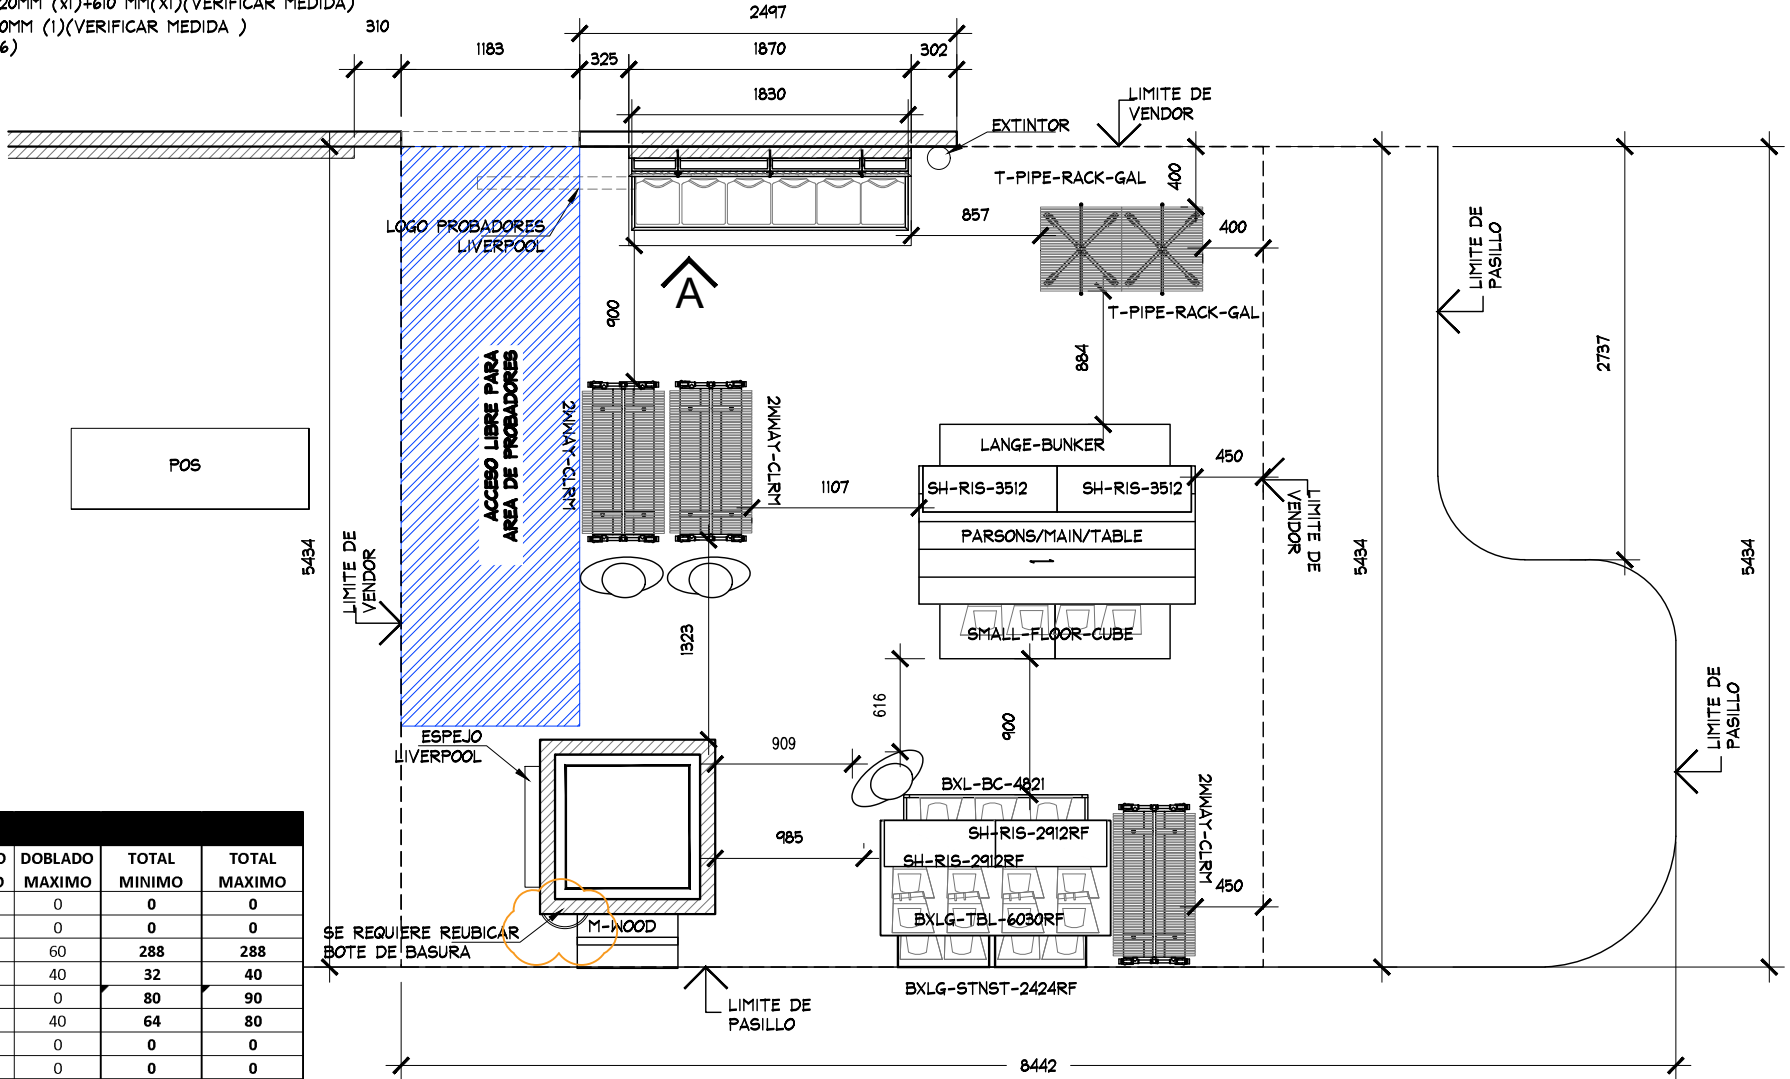

PLANTA DE MOBILIARIO
ESC. 1:50

PLANTA MOBILIARIO

ARQUITECTONICO



PROYECTO:
Arq. Marco Blanquet
REVISO:
Arq. Ricardo Arreola
DIBUJO:
PROYECTOS

NOTA:
TODO LO CONTENIDO EN ESTE PLANO ES PROPIEDAD DE THINK ARCHITECTURE S.A. DE C.V. (R). PARA USO EXCLUSIVO Y UNICO DEL PROYECTO, CUALQUIER VARIACION O MODIFICACION DEBERA SER CONSULTADA, ENTENDASE BIEN ANTES DE REALIZARLA.

AMERICAN EAGLE
LIVERPOOL TAMPICO ALTAMA JUNIORS

FECHA:
7-ago.-19
ESCALA:
INDICADA

UBICACION:



ACOTACION:
MM
AREA PROYECTO:
30.88 M2

No.	FECHA	MODIFICACION Y/O COMENTARIOS	REVISO

CROQUIS DE REFERENCIA	REFERENCIA

AMERICAN EAGLE

CLAVE
AEO-LIV-TAM-ALT-JUN-03
No. DE HOJAS 2 DE 3

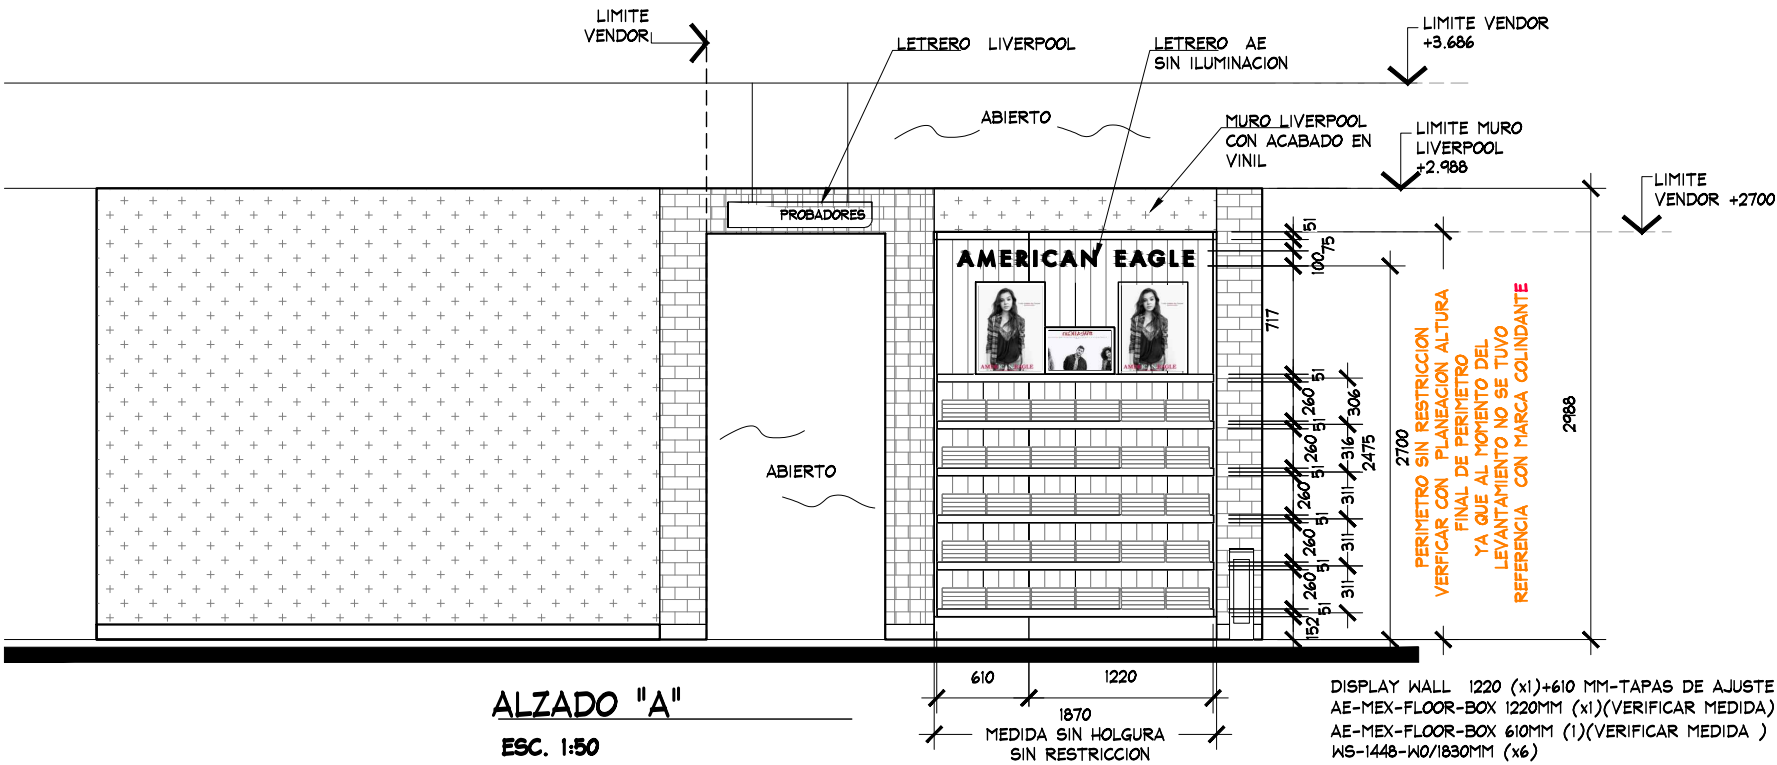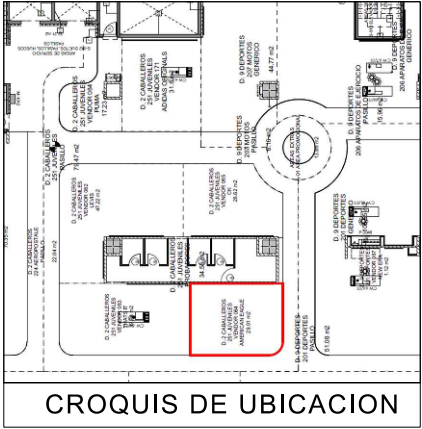

					ALZADO			ARQUITECTONICO				
	PROYECTO:	Arq. Marco Blanquet	AMERICAN EAGLE LIVERPOOL TAMPICO ALTAMA JUNIORS			No.	FECHA	MODIFICACION Y/O COMENTARIOS	REVISO	CROQUIS DE REFERENCIA	REFERENCIA	AMERICAN EAGLE
	REVISO:	Arq. Ricardo Arreola										
	DIBUJO:	PROYECTOS	FECHA: 7-ago.-19	UBICACION:	ACOTACION: MM				CLAVE AEO-LIV-TAM-ALT-JUN-03			
			ESCALA: INDICADA	AREA PROYECTO: 30.88 M2								
									No. DE HOJAS 3 DE 3			