


CROQUIS DE UBICACION

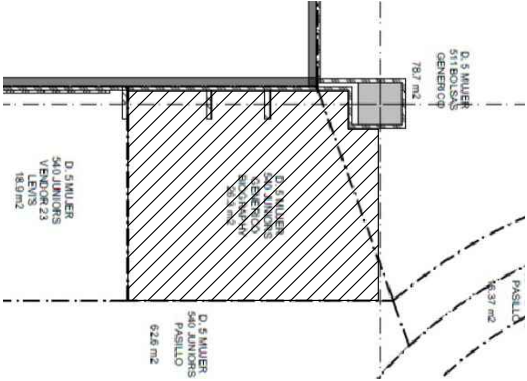

SIMBOLOGIA GENERAL

- INDICA MARCAS VECINAS
- INDICA ESPACIO DESIGNADO A AMERICAN EAGLE JUNIORS
- INDICA PASILLO PRINCIPAL

NOTA IMPORTANTE :

AL MOMENTO DEL LEVANTAMIENTO SE ENCONTRO MOBILIARIO GENERICO,ASI COMO MOBILIARIO SUELTO,SE DEBERA DE CONTEMPLAR:

RETIRO DE MOBILIARIO CENTRAL Y PERIMETRAL EXISTENTE POR (VERIFICAR CON PLANEACION LIVERPOOL LA COORDINACION DE RETIROS), EN EL CASO QUE SE REQUIERA EL RETIRO, SE DEBERA DE VERIFICAR CON EL AREA DE MANTENIMIENTO LA ENTREGA DEL MOBILIARIO RETIRADO.

ALTURA PERIMETROS VECINOS: VINIL DE THATS IT 2700 mm.
NICHOS DE LA MARCA AEROPOSTALE 2560 mm


CREMALLERAS NO VISIBLES EN PERIMETRO,CONSIDERAR EN PRESUPUESTO

SE ENCONTRO PISO EXISTENTE EN TIENDA, PISO CERAMICO ACABADO APARENTE COLOR BLANCO (MARMOL) DE 600 x 600 mm, NO SE CONSIDERA CAMBIO ZOCLO MADERA COLOR CAFE, 5 X 100 mm.

MARCAS COLINDANTES: LEVIS JUNIORS Y AREA DE BOLSOS.

CONTACTOS NO VISIBLE EN LEVANTAMIENTO, CONSIDERAR CONTACTO NUEVO.

SE REQUIERE RETIRO DE DISPLAY LIVERPOOL

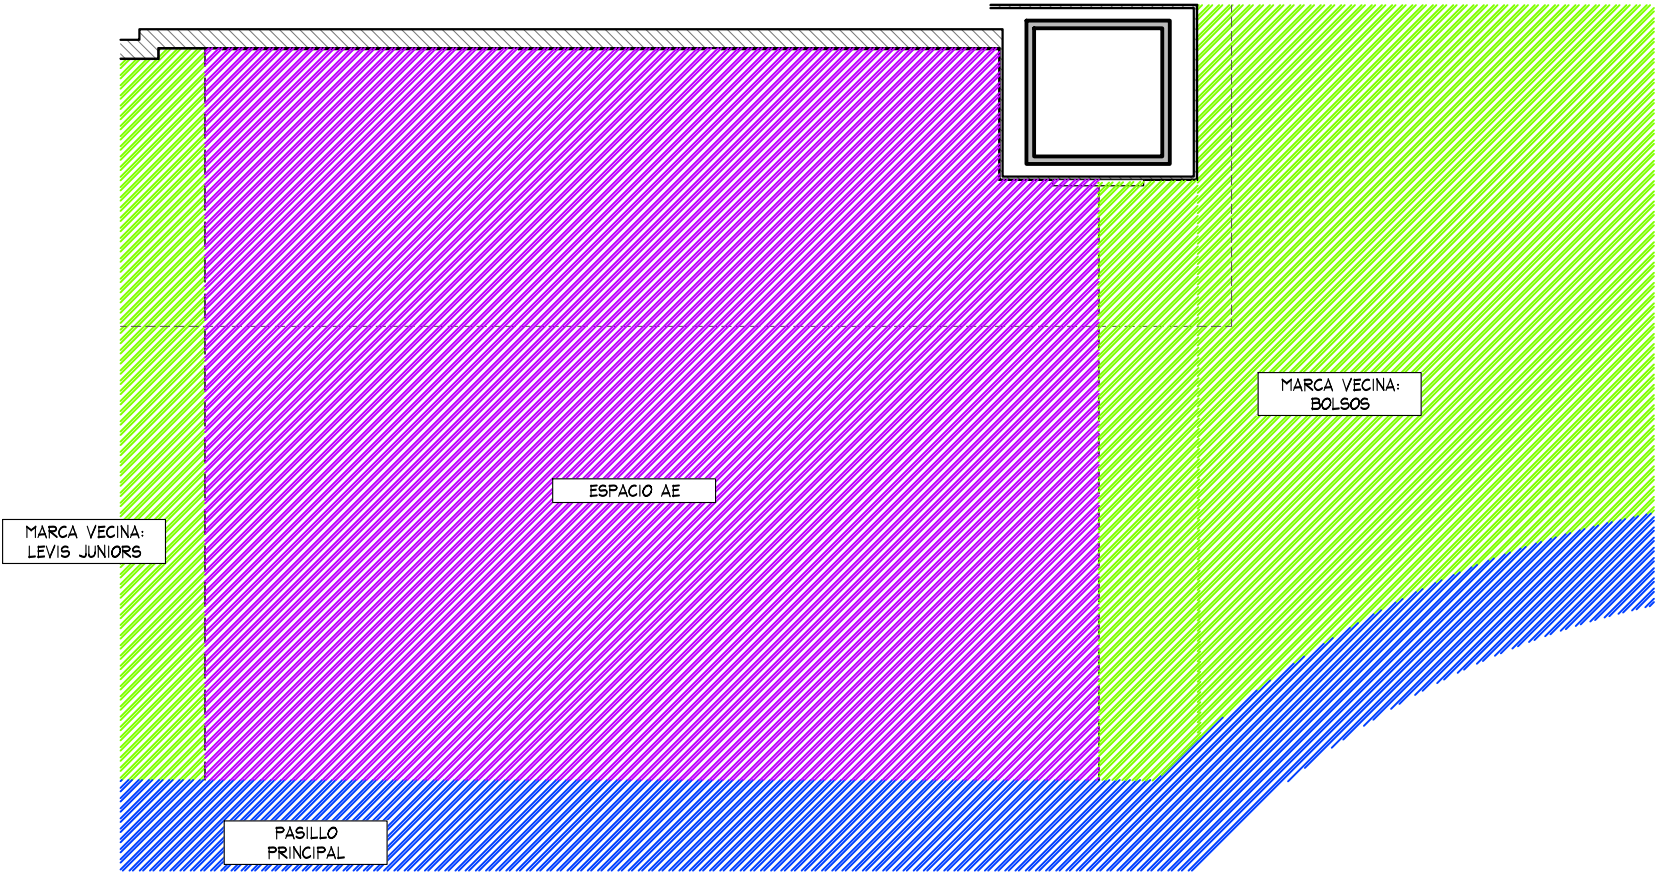

PLANTA GENERAL
ESC. 1:50

AMERICAN EAGLE

PROYECTO

JUNIORS

AMERICAN EAGLE

LIVERPOOL
ISTMO OAXACA

CROQUIS DE UBICACION

DIRECCIÓN:
Carretera Transistmica Km. 12,
70613 Granadillo, Oax.

AREA DE PROYECTO:	FECHA:
28.04 m2	24 enero 2022
ESCALA: Indicada	ACOTACION: mm
RESPONSABLE: Proyectos	RESPONSABLE: Arq. Ricardo Arreola


CLAVE
AE-LIV-IST-OAX-JUN-01

Todo lo contenido en este plano es propiedad de THINK ARCHITECTURE S.A. DE C.V. (R), para uso exclusivo y único del proyecto; cualquier variación o modificación deberá ser consultada. Entendase bien antes de realizarla.


Descartes No. 93, 1er. piso
Col. Anzures, Miguel Hidalgo
C.P. 11590 TEL. 62.74.36.66

1 DE 5

CROQUIS DE UBICACION

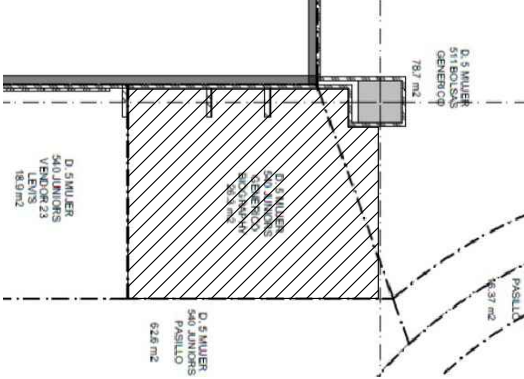

- MURO LIVERPOOL COLOR BLANCO CON ZOCLO
- CREMALLERAS NO VISIBLES
- PANEL SLAT WALL EXISTENTE
- CONSIDERAR CONTACTO EXISTENTE

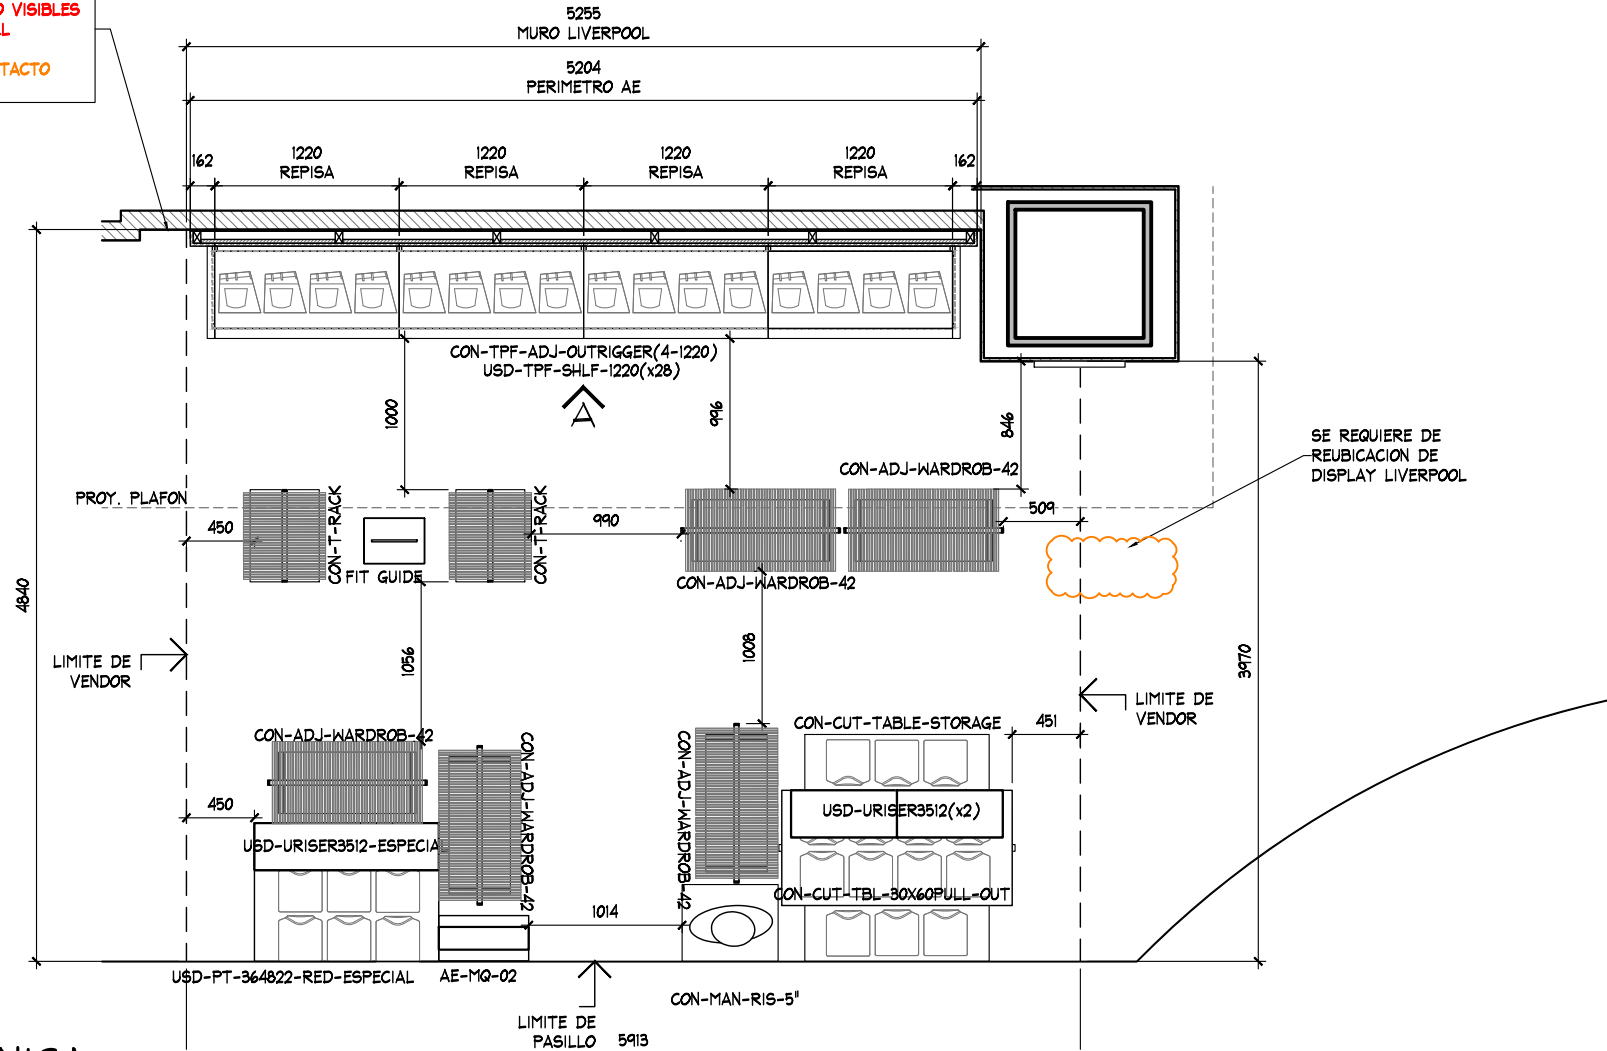

PLANTA ARQUITECTONICA
ESC. 1:50

TABLA DE CAPACIDADES AE ITSMO SALINA CRUZ JUNIORS								
CLAVE	DESCRIPCION	Nº MUEBLES	COLGADO MINIMO	DOBLADO MINIMO	COLGADO MAXIMO	DOBLADO MAXIMO	TOTAL MINIMO	TOTAL MAXIMO
CON-TPF-ADJ-OUTRIGGER (3-1220MM)	PERIMETRO	1	0	0	0	0	0	0
USD-TPF-SHLF-1220MM	REPISAS	21	0	32	0	40	672	672
AE-MQ-02	MARQUEE	1	0	0	0	0	0	0
USD-URISER3512	RISER	2	0	0	0	0	0	0
USD-URISER3512-ESPECIAL	RISER	1	0	0	0	0	0	0
CON-ADJ-WARDROB-42	TRINGLA	4	31	0	41	0	0	163
CON-CUT-TBL-30x60PULL-OUT	MESA ALTA	1	0	56	0	70	56	20
CON-CUT-TABLE-NESTER	MESA NESTER	1	0	24	0	20	24	20
CON-CUT-TABLE-STORAGE	STORAGE	1	0	0	0	0	0	0
USD-PT-364822-RED-ESPECIAL	PLATAFORMA	1	0	56	0	70	56	0
FIT GUIDE	GRAFICO TOTEM	1	0	0	0	0	0	0
CON-MAN-RIS-5	BASE MANIQUEIE ALTA	1	0	0	0	0	0	0
MANIQUEIE	MANIQUEIE	1	0	0	0	0	0	0
TOTAL EN CORNER		37	79	416	105	510	752	875

AMERICAN EAGLE

PROYECTO

JUNIORS

AMERICAN EAGLE

LIVERPOOL
ISTMO OAXACA

CROQUIS DE UBICACION

DIRECCION:
Carretera Transistmica Km. 12,
70613 Granadilla, Oax.

AREA DE PROYECTO:	FECHA:
28.04 m2	24 enero 2022

ESCALA: Indicada	ACOTACION: mm
---------------------	------------------

RESPONSABLE: Proyectos	RESPONSABLE: Arq. Ricardo Arreola
---------------------------	--------------------------------------

CLAVE



AE-LIV-IST-OAX-JUN-01

Toda lo contenido en este plano es propiedad de THINK ARCHITECTURE S.A. DE C.V. (R), para uso exclusivo y único del proyecto; cualquier variación o modificación deberá ser consultada. Entiendase bien antes de realizarla.

Descartes No. 93, 1er. piso
Col. Anzures, Miguel Hidalgo
C.P. 11590 TEL. 62.74.36.66

2 DE 5

CROQUIS DE UBICACION

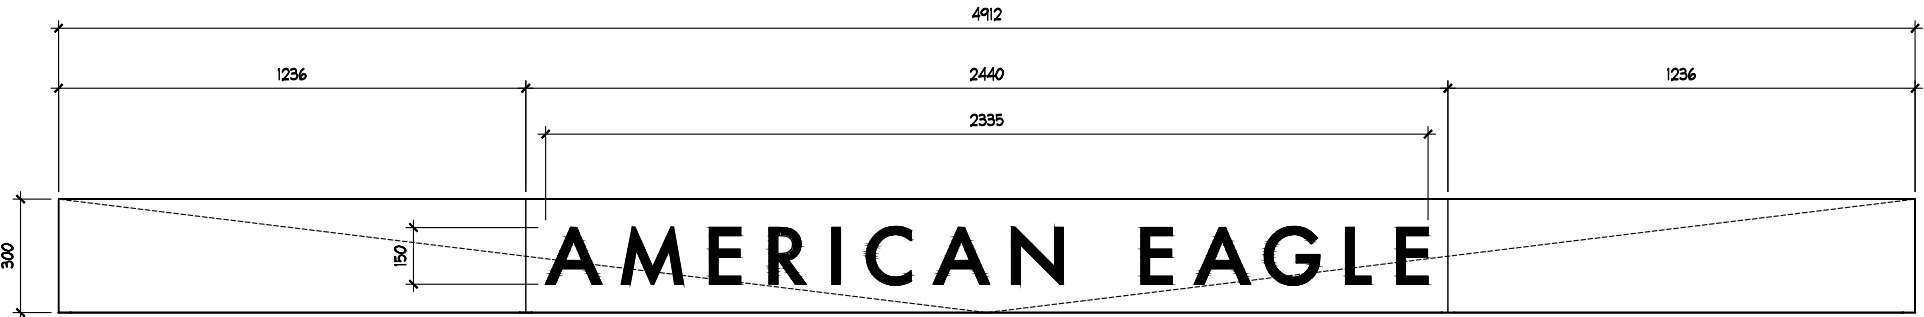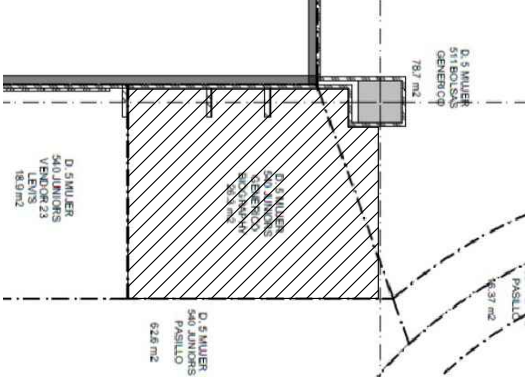


DETALLE LETRERO
ESC. 1:20



ESTADO ACTUAL



DISPLAY A REUBICAR

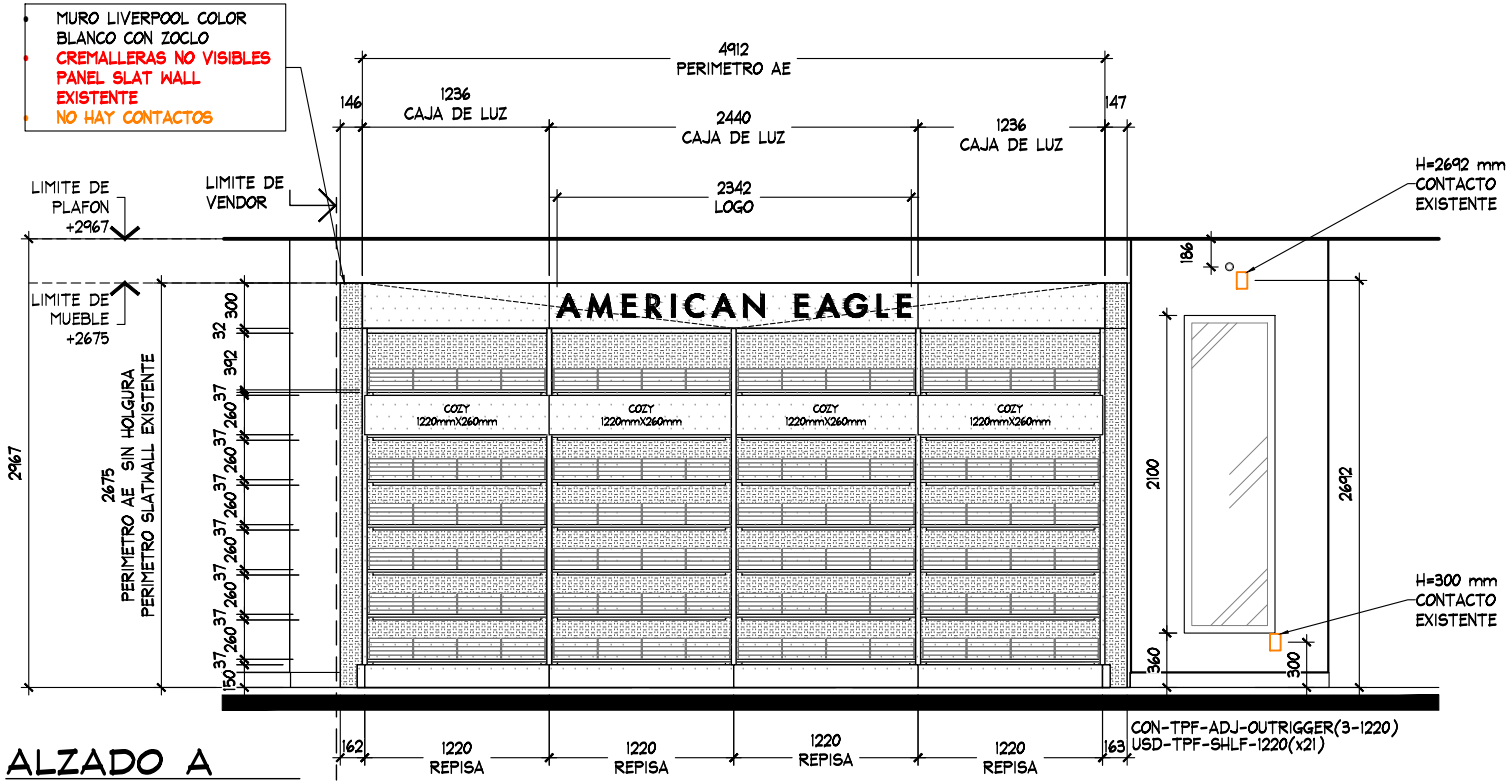

ALZADO A
ESC. 1:50

AMERICAN EAGLE

PROYECTO

JUNIORS

AMERICAN EAGLE

LIVERPOOL
ISTMO OAXACA

CROQUIS DE UBICACION

DIRECCION:
Carretera Transistmica Km. 12,
70613 Granadillo, Oax.

AREA DE PROYECTO:	FECHA:
28.04 m2	24 enero 2022
ESCALA:	ACOTACION:
Indicada	mm
RESPONSABLE:	RESPONSABLE:
Proyectos	Arq. Ricardo Arreola
CLAVE	
AE-LIV-IST-OAX-JUN-01	

Todo lo contenido en este plano es propiedad de THINK ARCHITECTURE S.A. DE C.V. (R), para uso exclusivo y único del proyecto; cualquier variación o modificación deberá ser consultada. Entiendase bien antes de realizarla.

Descartes No. 93, 1er. piso
Col. Anzures, Miguel Hidalgo
C.P. 11590 TEL. 62.74.36.66

3 DE 5