



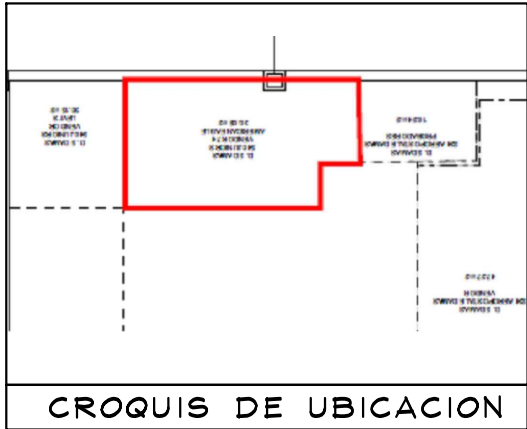

ESTADO ACTUAL DEL CORNER

TABLA DE CAPACIDADES AE JUNIORS XALAPA CRYSTAL								
CLAVE	DESCRIPCION	Nº MUEBLES	COLGADO MINIMO	DOBLADO MINIMO	COLGADO MAXIMO	DOBLADO MAXIMO	TOTAL MINIMO	TOTAL MAXIMO
CON-TPF-ADJ-OUTRIGGER (4-1220MM)	PERIMETRO	1	0	0	0	0	0	0
CON-TPF-ADJ-OUTRIGGER (1-1220MM)	PERIMETRO	1	0	0	0	0	0	0
USD-TPF-SHLF-1220MM	REPIAS	35	0	32	0	40	1120	1120
AE-MQ-02	MARQUEE	1	0	0	0	0	0	0
USD-URISER3512	RISER	3	0	0	0	0	0	0
CON-ADJ-WARDROB-42	TRINGLA	4	31	0	41	0	0	163
CON-T-RACK	RACK "T"	2	49	0	65	0	0	130
CON-CUT-TBL-30x60PULL-OUT	MESA ALTA	1	0	56	0	70	56	20
CON-CUT-TABLE-NESTER	MESA NESTER	1	0	24	0	20	24	20
CON-CUT-TABLE-STORAGE	STORAGE	1	0	0	0	0	0	0
USD-PT-364822-RED	PLATAFORMA	1	0	56	0	70	0	0
CON-MAN-RIS-8	BASE MANIQUE ALTA	1	0	0	0	0	0	0
MANIQUE	MANIQUE	1	0	0	0	0	0	0
TOTAL EN CORNER		53	128	352	170	430	1200	1453

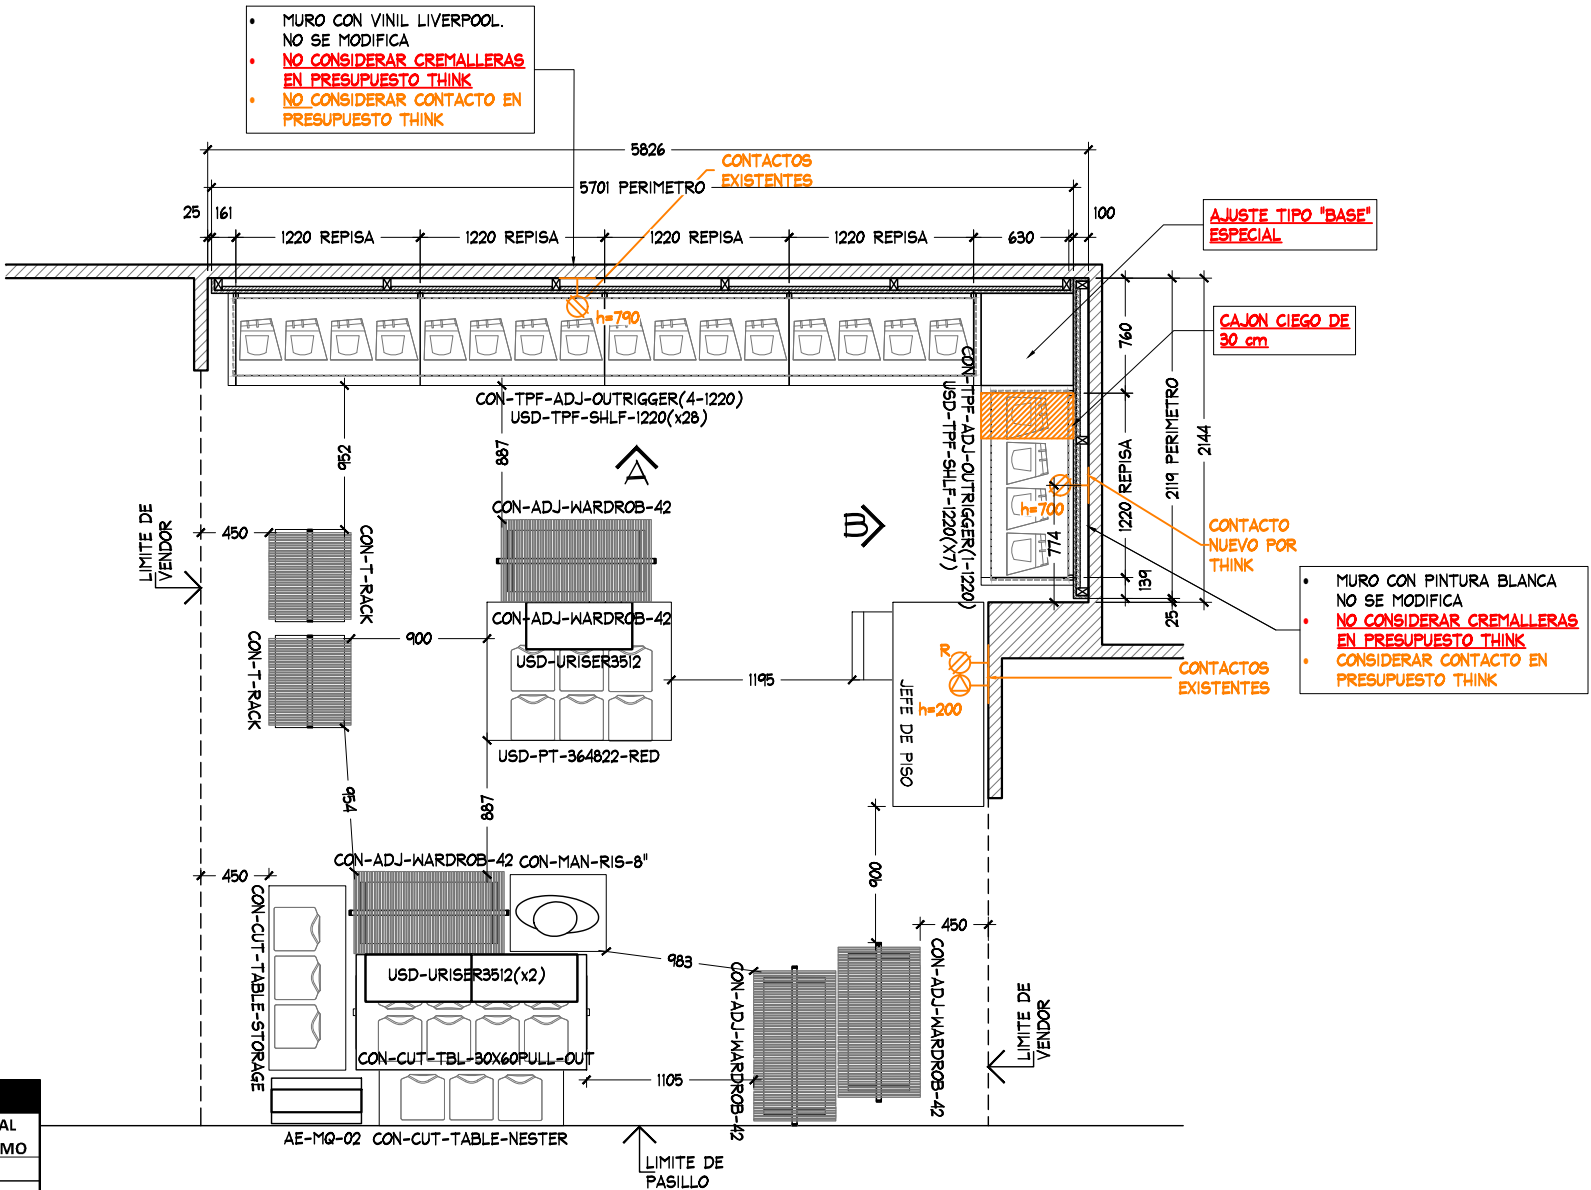

PLANTA ARQUITECTONICA
ESC. 1:50

ARQUITECTONICO

PROYECTO



PROYECTO:
Arq. Marco Blanquet
REVISO:
Arq. Ricardo Arreola
DIBUJO:
PROYECTOS

NOTA:
TODO LO CONTENIDO EN ESTE PLANO ES
PROPIEDAD DE THINK ARCHITECTURE S.A. DE
C.V. (R). PARA USO EXCLUSIVO Y UNICO DEL
PROYECTO, CUALQUIER VARIACION O
MODIFICACION DEBERA SER CONSULTADA,
ENTIENDASE BIEN ANTES DE REALIZARLA.

AMERICAN EAGLE
JUNIORS XALAPA PLAZA CRYSTAL

FECHA:
10/09/2020
UBICACION:
PLAZA CRYSTAL,
Av. Lázaro Cárdenas, Esquina con Antonio
Chedraui Karam s/n,
Colonia Encinal, C.P. 91180, Xalapa, Veracruz.
ESCALA:
INDICADA




ACOTACION:
MM
AREA PROYECTO:
30.58m2

No.	FECHA	MODIFICACION Y/O COMENTARIOS	REVISO



CROQUIS DE REFERENCIA

REFERENCIA
LIVERPOOL PLAZA CRYSTAL
CLAVE
AE-LIV-XAL-JUN-01
No. DE HOJAS
2 DE 3

AMERICAN EAGLE

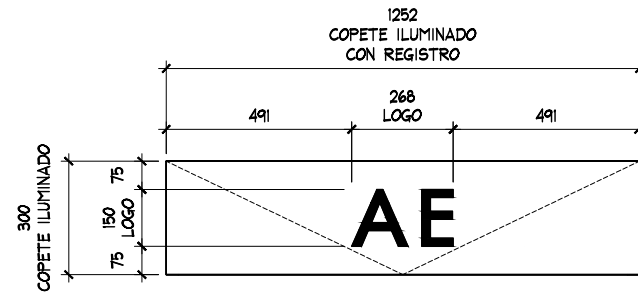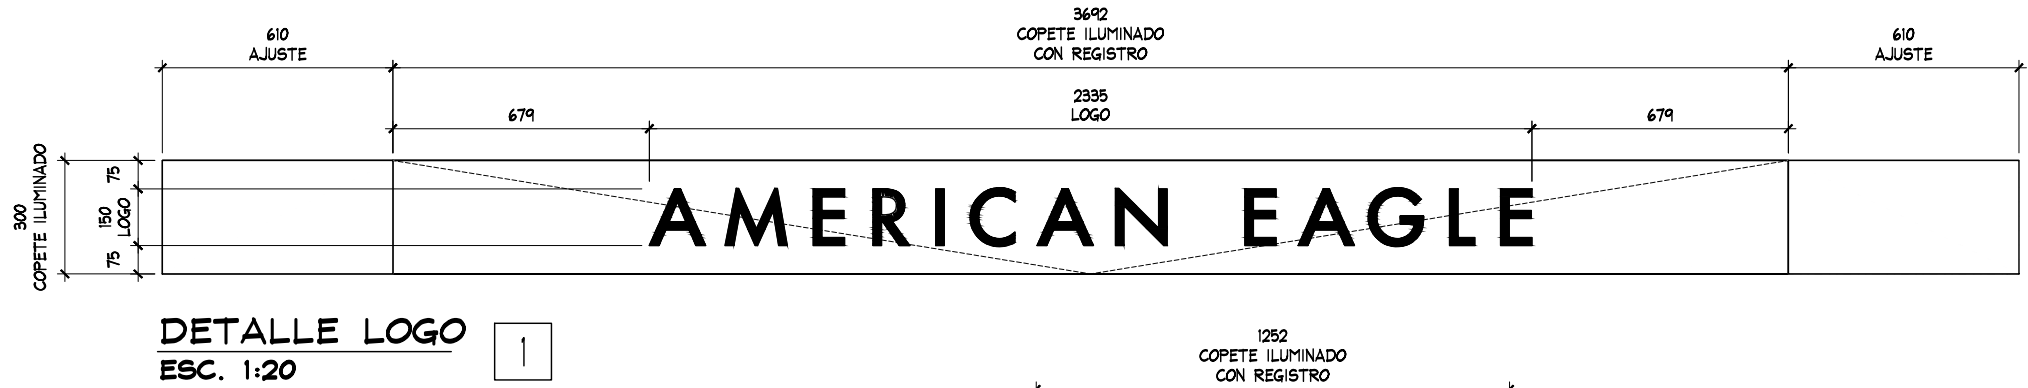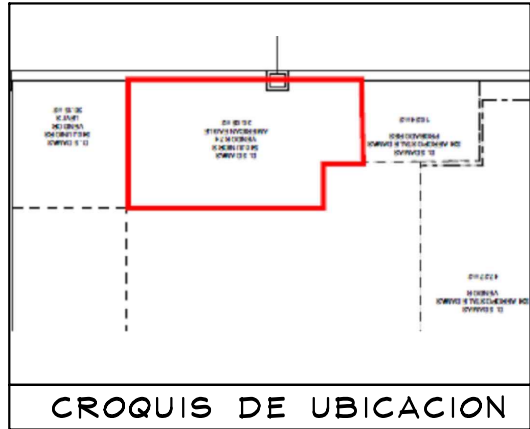

- MURO CON VINIL LIVERPOOL. NO SE MODIFICA
- NO CONSIDERAR CREMALLERAS EN PRESUPUESTO THINK
- NO CONSIDERAR CONTACTO EN PRESUPUESTO THINK

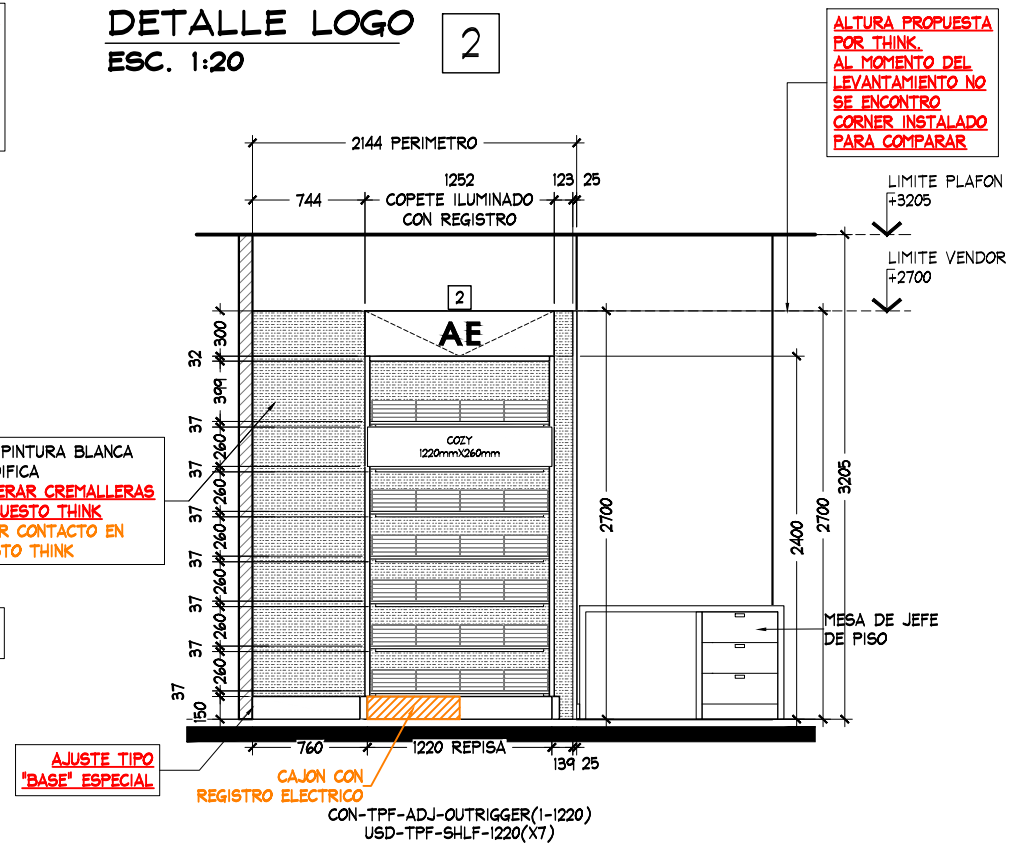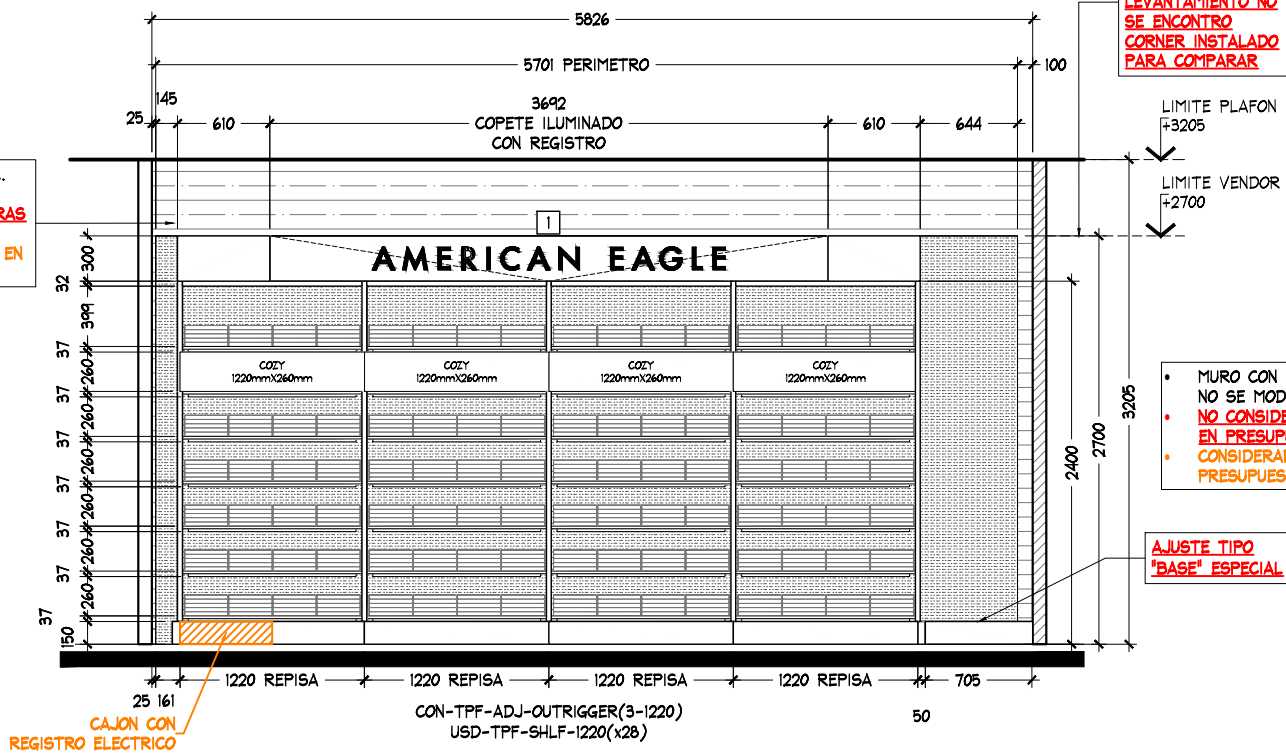

ALZADO A
ESC. 1:50

ALZADO B
ESC. 1:50

ALZADOS

PROYECTO



PROYECTO:
Arq. Marco Blanquet
REVISO:
Arq. Ricardo Arreola
DIBUJO:
PROYECTOS

NOTA:
TODO LO CONTENIDO EN ESTE PLANO ES PROPIEDAD DE THINK ARCHITECTURE S.A. DE C.V. (R). PARA USO EXCLUSIVO Y UNICO DEL PROYECTO, CUALQUIER VARIACION O MODIFICACION DEBERA SER CONSULTADA, ENTIENDASE BIEN ANTES DE REALIZARLA.

AMERICAN EAGLE
JUNIORS XALAPA PLAZA CRYSTAL
FECHA: 10/09/2020
UBICACION: PLAZA CRYSTAL, Av. Lázaro Cárdenas, Esquina con Antonio Chedraui Karam s/n, Colonia Encinal, C.P. 91180, Xalapa, Veracruz.
ACOTACION: MM
AREA PROYECTO: 30.58m2

No.	FECHA	MODIFICACION Y/O COMENTARIOS	REVISO

CROQUIS DE REFERENCIA	REFERENCIA
	LIVERPOOL PLAZA CRYSTAL
	CLAVE
	AE-LIV-XAL-JUN-01
	No. DE HOJAS
	3 DE 3

AMERICAN EAGLE