


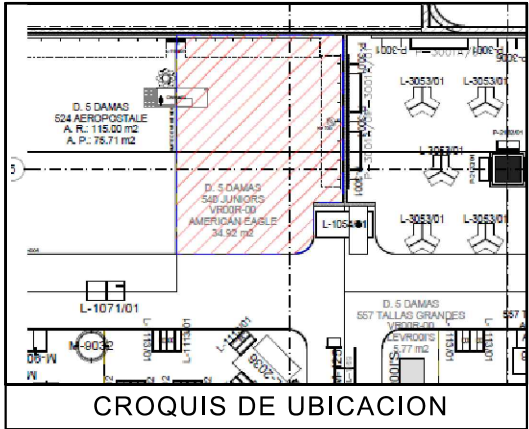

CROQUIS DE UBICACION

SEMBRADO A PARTIR DE PLANOS LIVERPOOL, ESPACIO SIN LEVANTAMIENTO FALTA CONFIRMAR EN SITIO.

ES RESPONSABILIDAD DE LA MARCA VERIFICAR CON LEVANTAMIENTO FÍSICO LAS MEDIDAS DEL ESPACIO ASIGNADO PREVIA INSTALACIÓN Y/O FABRICACIÓN. EN CASO DE ENCONTRAR ALGUNA DIFERENCIA QUE COMPROMETA EL PROYECTO AUTORIZADO FAVOR DE CONTACTAR AL JEFE DE PROYECTOS CORNERS QUE AUTORIZO EL MISMO.

NO SE AUTORIZA CAMBIO DE PISO, COLOCAR ACABADOS O CUALQUIER MODIFICACIÓN O ALTERACIÓN A LAS ALBAÑILERÍAS DE TIENDA


NO SE AUTORIZA FORRO DE POS

ALTURA MÁXIMA EN MUEBLES SUELTOS 1500MM. /YA CON NIVELADORES)
+ COLOCAR NIVELADORES METÁLICOS CON TAPAS PLÁSTICAS
+ FRENOS EN LAS RUEDAS

NOTAS GENERALES PERÍMETROS
1.- TODOS LOS PERÍMETROS REQUIEREN ESTAR SECCIONADOS EN PANELES MODULADOS DESMONTABLES A 1220 (O 610MM O MÚLTIPLOS DE ESTOS). EN CASO DE REQUERIR AJUSTES LATERALES, ESTOS NO DEBEN SUPERAR LOS 610MM TOTALES.
2.- NO SE PUEDEN FIJAR LOS PANELES DIRECTO A LA ALBAÑILERÍA DE LA TIENDA, SOLO A CREMALLERAS. EN CASO DE QUE NO EXISTAN CREMALLERAS, ES RESPONSABILIDAD DE LA MARCA COLOCARLAS.
3.- LAS CREMALLERAS DEBEN TENER UNA ALTURA MÁXIMA DE 2400MM.
4.- EL MOBILIARIO Y HERRAJE DE LA MARCA DEBE ASEGURAR QUE LOS GANCHOS DE LIVERPOOL OPEREN DE MANERA CORRECTA, ES DECIR, QUE NO TENGAN PROBLEMA PARA QUE EL GANCHO ENTRE EN LA FUNCIÓN
* MARCA RESPONSABLE DE ADAPTARSE A CONTACTO MARCADO EN PAQUETE CORNER

NOTAS GENERALES:
- RESPETAR CIRCULACIONES MÍNIMAS ENTRE MOBILIARIO DE 900MM
- TODO MOBILIARIO SUELTO DEBERÁ TENER NIVELADORES METÁLICOS CON TAPAS PLÁSTICAS.
- LA ALTURA MÁXIMA PERMITIDA TOTAL EN MUEBLES SUELTOS ES DE 1500 MM, INCLUYENDO YA LOS NIVELADORES.

MUEBLES SUELTOS DEBEN SER DE ACUERDO A IMAGEN AUTORIZADA DE MARCA

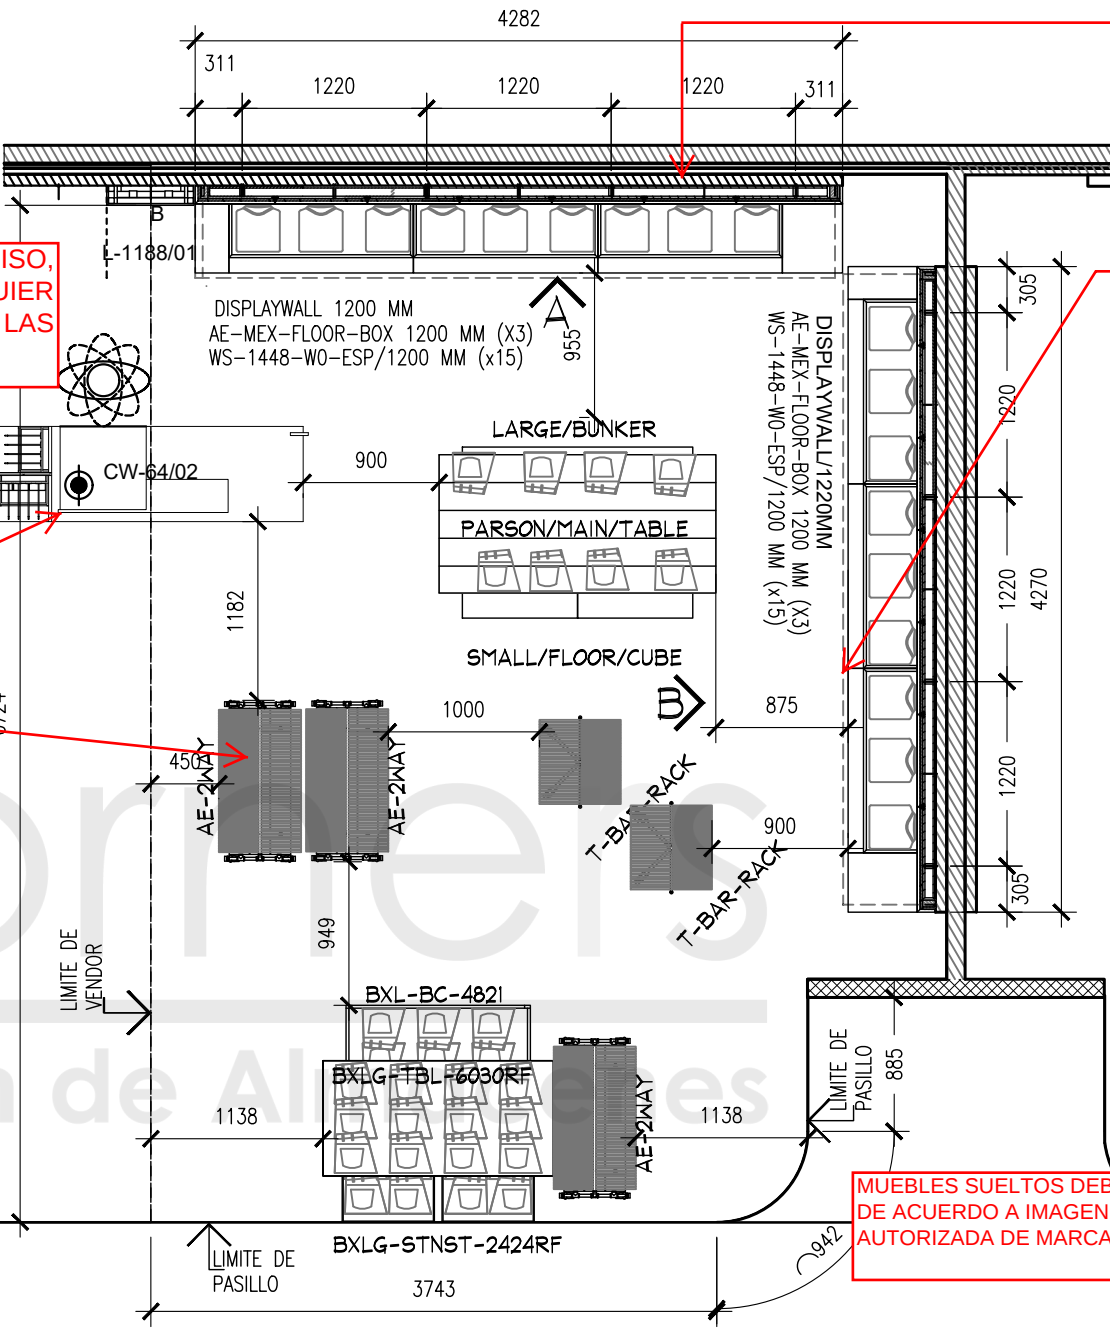

PLANTA ARQUITECTONICA
ESC. 1:50

PENDIENTE VALIDACIÓN DE CAPACIDAD DE CARGA POR ÁREA COMERCIAL

APPROVED
By Karla Angélica Pérez Castillo at 10:36 am, Oct 19, 2017

TABLA DE CAPACIDADES AEO SATELITE JUVENILES								
CLAVE	DESCRIPCION	Nº MUEBLES	COLGADO MINIMO	DOBLADO MINIMO	COLGADO MAXIMO	DOBLADO MAXIMO	TOTAL MINIMO	TOTAL MAXIMO
DISPLAY WALL-1200MM	PERIMETRO	3	0	0	0	0	0	0
AE-MEX-FLO-BOX-	BASE PERIMETRO	6	0	0	0	0	0	0
WS-1448-WO-ESP	REPISAS	30	0	32	0	40	960	960
PARSON MAIN	MESA	1	0	32	0	40	32	40
LARGE BUNKER	MESA	1	80	0	90	0	80	90
SMALL FLOOR CUBE	NESTER	2	0	32	0	40	64	80
RD-TBL-56	MESA REDONDOA	0	0	192	0	240	0	0
RD-TBL-SQ-SEAT	NESTER	0	0	16	0	20	0	0
M-WOOD	FREE STANDING	0	0	0	0	0	0	0
MIR-09-24X 96	ESPEJO PERIMETRAL	0	0	0	0	0	0	0
T-BAR-RACK	TRINGLA	0	49	0	65	0	0	0
AE-2-WAY	RACK "T"	3	31	0	41	0	0	122
BXLG-TBL-6030RF	MESA ALTA	1	0	56	0	70	56	40
BXLG-STNST-2424RF	MESA NESTER	2	0	24	0	20	48	40
BXLG-BC-4821/WD	MESA BOOKCASEW/D	1	0	64	0	80	64	80
TOTAL EN CORNER		50	159	448	195	550	1304	1452

AMERICAN EAGLE OUTFITTERS
LIVERPOOL SATELITE

PROYECTO:
Arq. Marco Blanquet
REVISO:
Arq. Ricardo Arreola
DIBUJO:
PROYECTOS

NOTA:
TODO LO CONTENIDO EN ESTE PLANO ES PROPIEDAD DE THINK ARCHITECTURE S.A. DE C.V. (R). PARA USO EXCLUSIVO Y ÚNICO DEL PROYECTO, CUALQUIER VARIACIÓN O MODIFICACIÓN DEBERÁ SER CONSULTADA, ENTENDIÉNDOSE BIEN ANTES DE REALIZARLA.

FECHA:
11/10/2017
ESCALA:
INDICADA

UBICACION:

ACOTACION:
MM
AREA PROYECTO:
34.92 M2


PLANTA

PROYECTO

No.	FECHA	MODIFICACION Y/O COMENTARIOS	REVISO



CROQUIS DE REFERENCIA	REFERENCIA
CLAVE AEO-LIV-SAT-JRS-04	
No. DE HOJAS 1 DE 3	



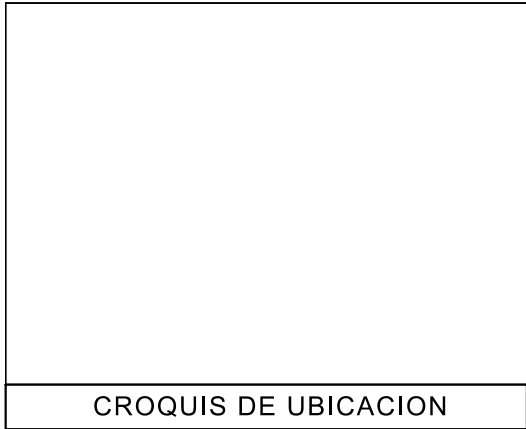

DETALLE LOGO
ESC. 1:20

- NOTAS GENERALES PERÍMETROS**
- 1.- TODOS LOS PERÍMETROS REQUIEREN ESTAR SECCIONADOS EN PANELES MODULADOS DESMONTABLES A 1220 (O 610MM O MULTIPLOS DE ESTOS). EN CASO DE REQUERIR AJUSTES LATERALES, ESTOS NO DEBEN SUPERAR LOS 610MM TOTALES.
 - 2.- NO SE PUEDEN FIJAR LOS PANELES DIRECTO A LA ALBAÑILERÍA DE LA TIENDA, SOLO A CREMALLERAS. EN CASO DE QUE NO EXISTAN CREMALLERAS, ES RESPONSABILIDAD DE LA MARCA COLOCARLAS.
 - 3.- LAS CREMALLERAS DEBEN TENER UNA ALTURA MÁXIMA DE 2400MM.
 - 4.- EL MOBILIARIO Y HERRAJE DE LA MARCA DEBE ASEGURAR QUE LOS GANCHOS DE LIVERPOOL OPEREN DE MANERA CORRECTA, ES DECIR, QUE NO TENGAN PROBLEMA PARA QUE EL GANCHO ENTRE EN LA FUNCIÓN
- * MARCA RESPONSABLE DE ADAPTARSE A CONTACTO MARCADO EN PAQUETE CORNER

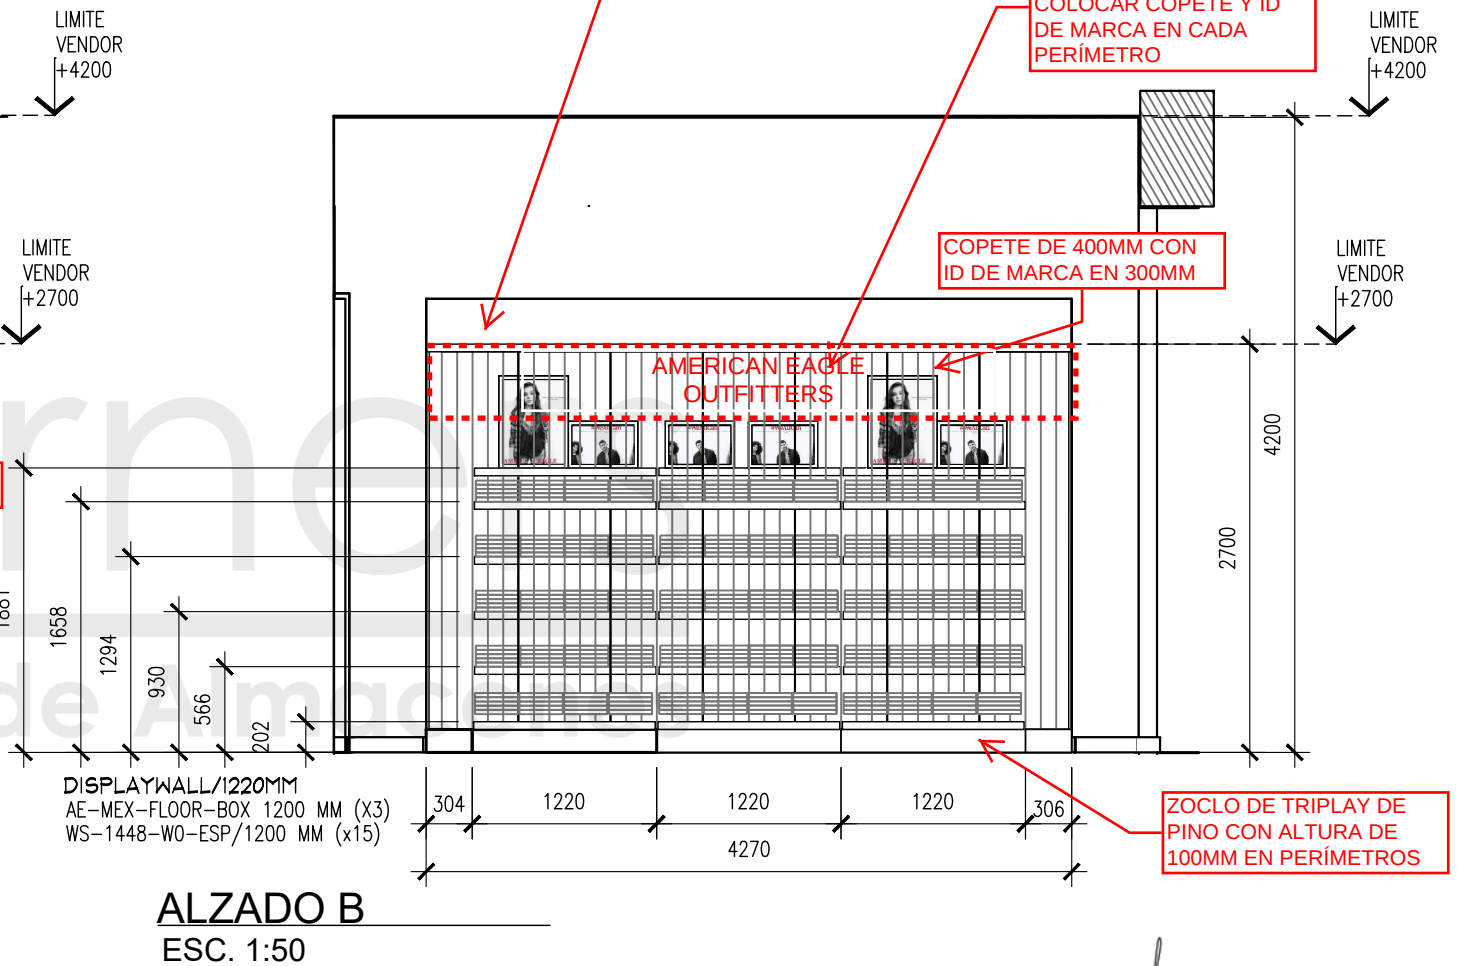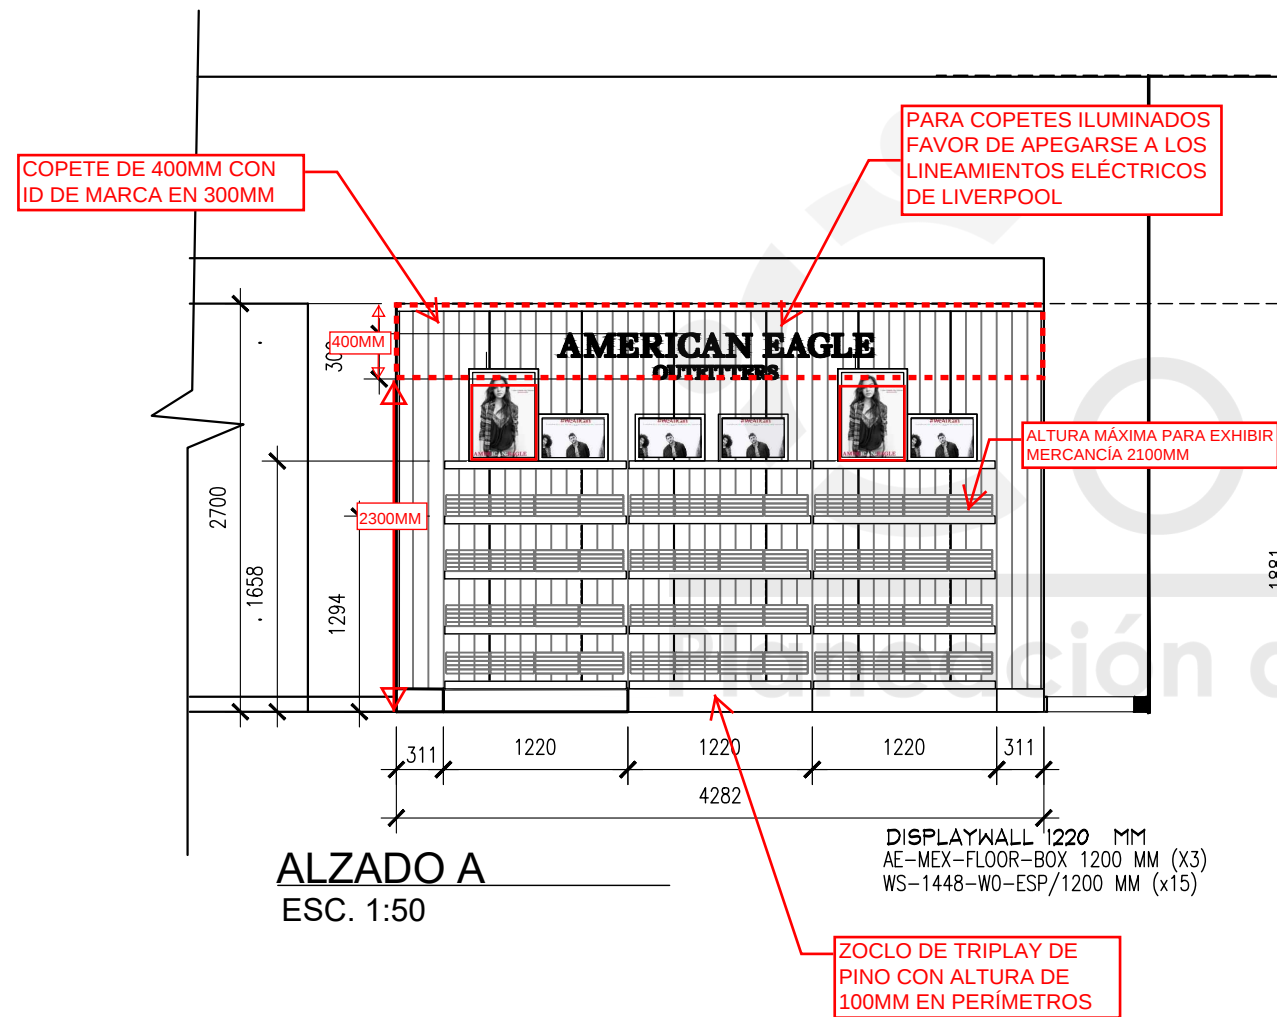

APPROVED
By Karla Angélica Pérez Castillo at 10:35 am, Oct 19, 2017

					PLANTA			PROYECTO				
	PROYECTO:	NOTA: TODO LO CONTENIDO EN ESTE PLANO ES PROPIEDAD DE THINK ARCHITECTURE S.A. DE C.V. (R). PARA USO EXCLUSIVO Y UNICO DEL PROYECTO, CUALQUIER VARIACION O MODIFICACION DEBERA SER CONSULTADA, ENTENDIENDASE BIEN ANTES DE REALIZARLA.	AMERICAN EAGLE OUTFITTERS LIVERPOOL SATELITE		No.	FECHA	MODIFICACION Y/O COMENTARIOS	REVISO	CROQUIS DE REFERENCIA	REFERENCIA		
	Arq. Marco Blanquet											CLAVE AEO-LIV-SAT-JRS-04
	REVISO:											
	Arq. Ricardo Arreola											
	DIBUJO:											
PROYECTOS			FECHA: 11/10/2017	UBICACION:	ACOTACION: MM	AREA PROYECTO: 34.92 M2			No. DE HOJAS 1 DE 3			

