


CROQUIS DE UBICACION

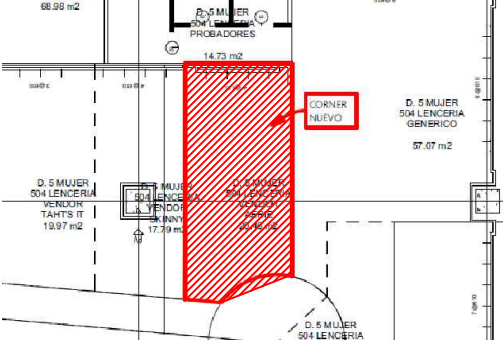

SIMBOLOGIA GENERAL

- INDICA MARCAS VECINAS
- INDICA ESPACIO DESIGNADO A AERIE
- INDICA PASILLO PRINCIPAL

NOTA IMPORTANTE :

AL MOMENTO DEL LEVANTAMIENTO SE ENCONTRO MOBILIARIO DE LENCERIA GENERICO, ASI COMO MOBILIARIO SUELTO, SE DEBERA DE CONTEMPLAR:

RETIRO DE MOBILIARIO CENTRAL Y PERIMETRAL EXISTENTE POR (VERIFICAR CON PLANEACION LIVERPOOL LA COORDINACION DE RETIROS), EN EL CASO QUE SE REQUIERA EL RETIRO, SE DEBERA DE VERIFICAR CON EL AREA DE MANTENIMIENTO LA ENTREGA DEL MOBILIARIO RETIRADO.

CREMALLERAS VISIBLES EN PERIMETRO, SOLO SE OBSERVO 1 CREMALLERA.

SE REQUIERE COLOCACION DE REFUERZO EN MURO PARA COLOCACION DE CREMALLERAS EN MURO LIVERPOOL , CONTEMPLAR RESANE Y PINTURA A IGUALAR A LA EXISTENTE EN TIENDA , VER PLANO DE TAP-CRE EN PROYECTO,CONSIDERAR EN PRESUPUESTO.


CONTEMPLAR COLOCACION DE TAPIAL A ALTURA DE PLAFON 2955 mm. EN ACABADO PINTURA BLANCA CON PUERTA DE SERVICIO , VER PLANO DE TAP-CRE EN PROYECTO,CONSIDERAR EN PRESUPUESTO.

SE ENCONTRO PISO EXISTENTE EN TIENDA, PISO CERAMICO COLOR BLANCO DE 600 x 600 mm, NO SE CONSIDERA CAMBIO

ZOCLO MADERA COLOR NEGRO, 10 X 100 mm.

MARCAS COLINDANTES: LENCERIA GENERICA.

JEFE DE MANTENIMIENTO: ING, ISMAEL REYES.

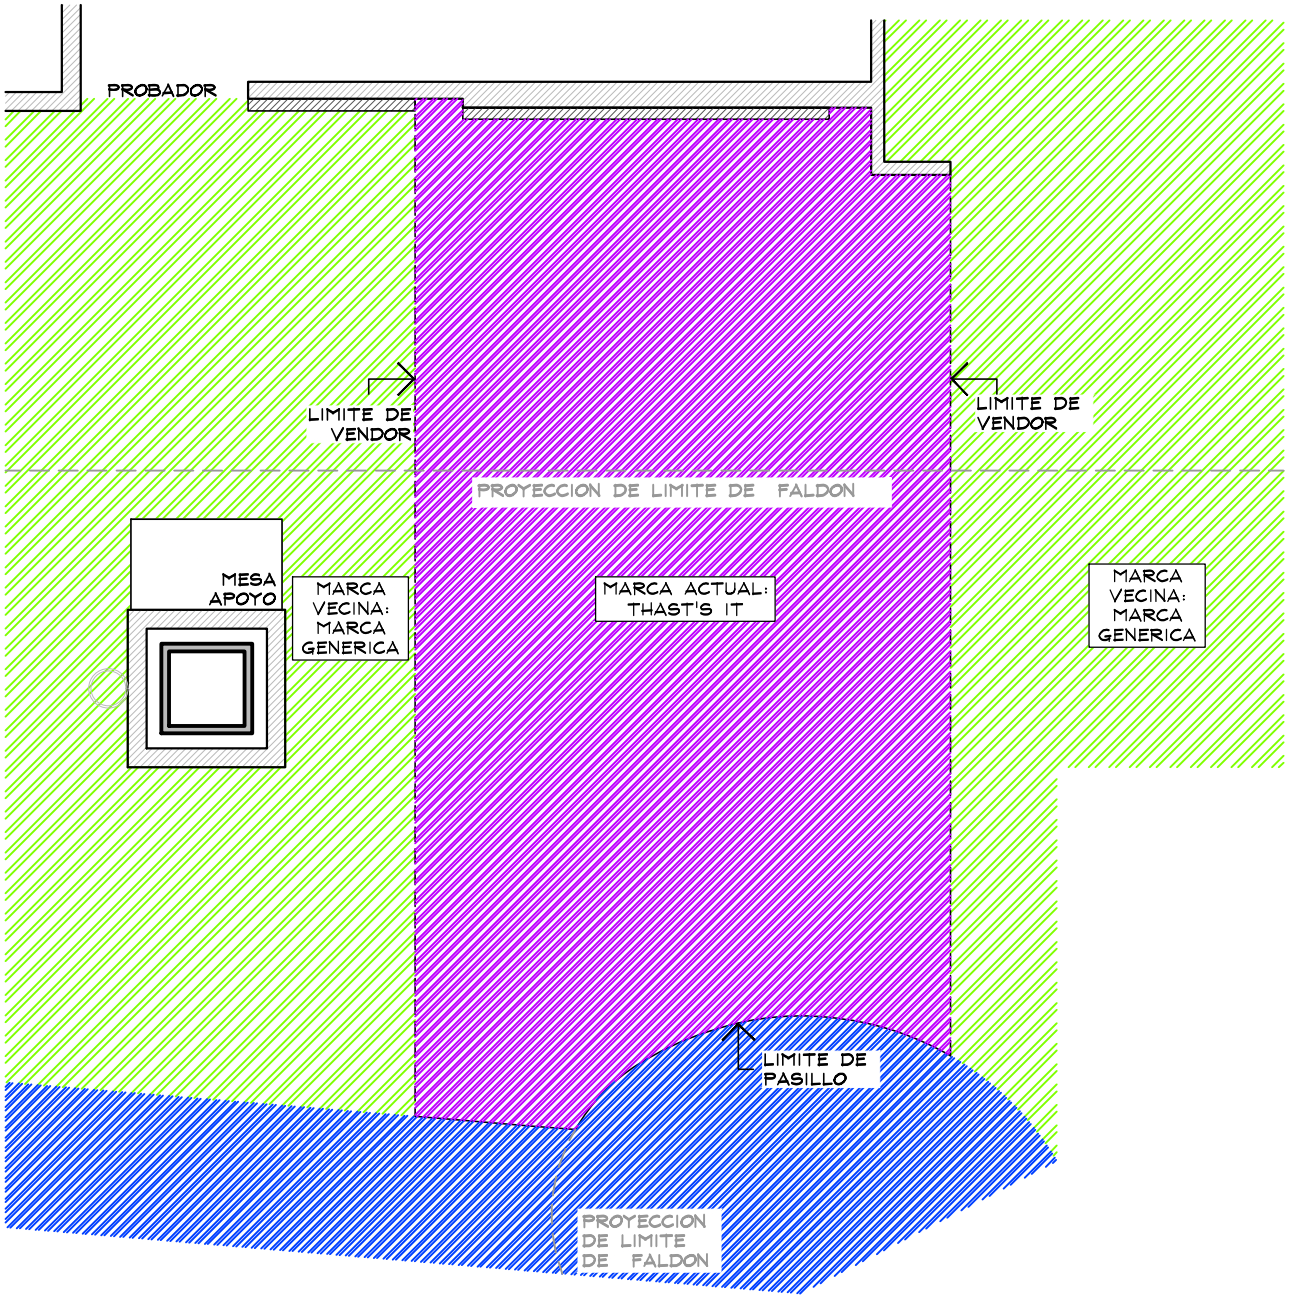

PLANTA GENERAL

ESC. 1:50



THINK
ARCHITECTURE


aerie
Aerie.com

PROYECTO

Corner

LENCERIA

LIVERPOOL
LA PAZ

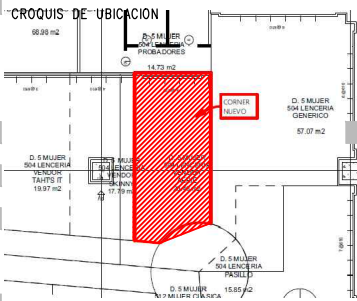

DIRECCION:
Av. Agustin Olachea Lote 7 y
8 s/n esq. Pino Pallas Colonia
Fidepaz, La Paz, Baja
California Sur C.P. 23090

AREA DE PROYECTO:	FECHA:
22.01 m2	23 junio 2022
ESCALA: Indicada	ACOTACION: mm
RESPONSABLE: Proyectos	RESPONSABLE: Arq. Ricardo Arreola


CLAVE
AER-LIV-LAP-LEN-01

Todo lo contenido en este plano es propiedad de THINK ARCHITECTURE S.A. DE C.V. (R), para uso exclusivo y único del proyecto; cualquier variación o modificación deberá ser consultada. Entiendase bien antes de realizarla.

Descartes No. 93, 1er. piso
Col. Anzares, Miguel Hidalgo
C.P. 11940 TEL. 62.74.36.66

[illegible]

TABLA DE MOBILIARIO LA PAZ		
CLAVE	DESCRIPCION	Nº MUEBLES
AER-DIS-WALL-1220	DISPLAY WALL	1
AER-DIS-WALL-915	DISPLAY WALL	1
MKT-TRY-48-1220	SHELF PULL OUT TRAY	2
MKT-TRY-48-915	SHELF PULL OUT TRAY	2
MKT-SHELF-1220	WALL CASE SHELF	2
MKT-SHELF-915	WALL CASE SHELF	2
AE-BOX-DIS-1220	BOX -DISPLAY WALL	1
AE-BOX-DIS-915	BOX -DISPLAY WALL	1
RH12S-WHT FACEOUT W	FRONTAL	30
GR1-WHT-SADDLE HANGRAIL BRKT1"	BRACKET PARA BARRA	20
RT4-WTG HANGRAIL BAR 48"-1220	BARRA TINTORERIA	5
RT4-WTG HANGRAIL BAR 48"-915	BARRA TINTORERIA	5
AERIE-FLOWER-STAND-NEW	AERIE FLOWER	1
MKT-RT-7236	RECTANGLE PICNIC TABLE	1
MKT-BENCH-481820	GARDEN BENCH W/DRAWER	2
MKT-2WAY-391857	2WAY GALVANIZED WARDROBER	1
CON-T-RACK-3-5-20	T-RACK	2
FIT GUIDE	GRAFICO TOTEM	1
AER-MAR-DIS-02	MARQUEE	1
MANIQUEIE	MANIQUEIE	1
MKT-BFBF	BASE MANIQUEIE	1
AER-WOOD-BACK - RISER	RISER	1
TOTAL EN CORNER		84

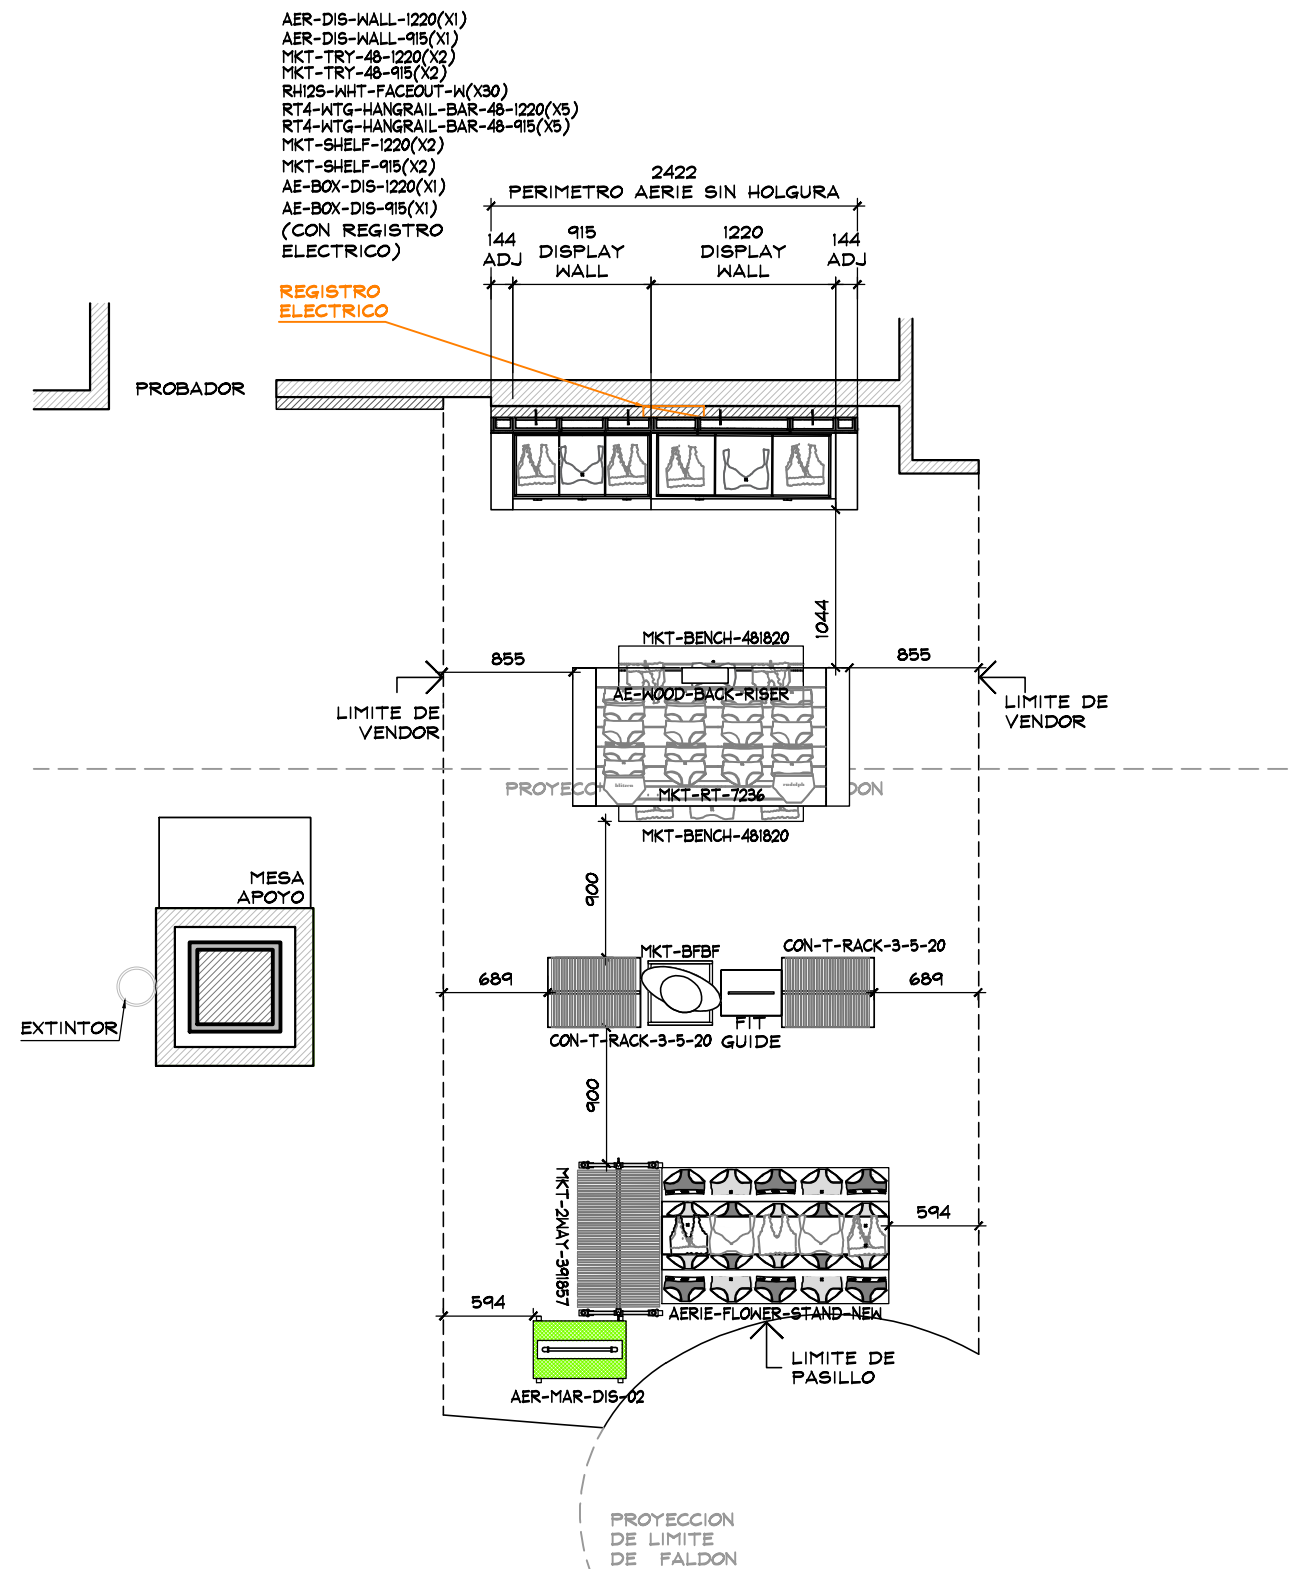

PLANTA ARQUITECTÓNICA
ESC. 1:50




PROYECTO

Corner

LENCERIA

LIVERPOOL
LA PAZ

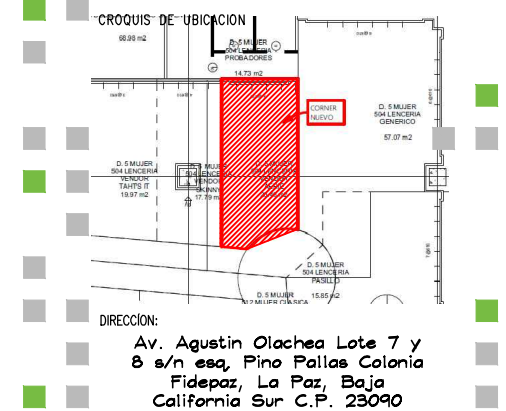

AREA DE PROYECTO:	FECHA:
22.01 m2	23 junio 2022
ESCALA:	ACOTACION:
Indicada	mm
RESPONSABLE:	RESPONSABLE:
Proyectos	Arq. Ricardo Arreola
CLAVE	
AER-LIV-LAP-LEN-01	

Todo lo contenido en este plano es propiedad de THINK ARCHITECTURE S.A. DE C.V. (R), para uso exclusivo y único del proyecto; cualquier variación o modificación deberá ser consultada. Entendase bien antes de realizarla.

Descartes No. 95, 1er. piso
Col. Anzures, Miguel Hidalgo
C.P. 11590 TEL. 62.74.56.66 2 DE 4

Corner

LENCERIA

LIVERPOOL
LA PAZ



AREA DE PROYECTO:	FECHA:
22.01 m2	23 junio 2022
ESCALA:	ACOTACION:
Indicada	mm
RESPONSABLE:	RESPONSABLE:
Proyectos	Ara, Ricardo Arreola
CLAVE	
AER-LIV-LAP-LEN-01	

Todo lo contenido en este plano es propiedad de THINK ARCHITECTURE S.A. DE C.V. (R), para uso exclusivo y único del proyecto; cualquier variación o modificación deberá ser consultada. Entiendase bien antes de realizarla.

Descartes No. 9B, 1er. piso
Col. Anzures, Miguel Hidalgo
C.P. 11590 TEL. 62.74.36.66 3 DE 4

3 DE 4



68.99 m2

D. 5 MUJER
504 LENCERIA
VENDR TANTS IT
12.97 m2

17.79 m2

14.73 m2

CORNER
NUEVO


19.40 m2

20.40 m2

57.57 m2

D. 5 MUJER
504 LENCERIA
GENBRICO

1:10,000

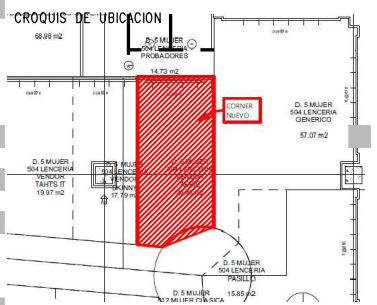

DIRECCION:
Avenida Demetrio Ruiz Malerva
81 Colonia Zapote Gordo
Tuxpan/Veracruz de Ignacio de
la Llave C.P. 92860

AREA DE PROYECTO:	FECHA:
22.01 m2	23 junio 2022
ESCALA:	ACOTACION:
Indicada	mm
RESPONSABLE:	RESPONSABLE:
Proyectos	Arq. Ricardo Arreola
CLAVE	
AER-LIV-LAP-LEN-01	

Todo lo contenido en este plano es propiedad de THINK ARCHITECTURE S.A. DE C.V. (R), para uso exclusivo y único del proyecto; cualquier variación o modificación deberá ser consultada. Entiendase bien antes de realizarla.

Descartes No. 93, 1er. piso
Col. Anzures, Miguel Hidalgo 4 DE 4
C.P. 11590 TEL. 62.74.36.66