



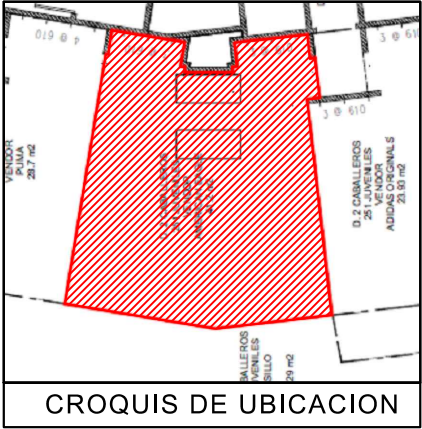

NOTA:

- MOBILIARIO PERIMETRAL Y SUELTO EXISTENTE.
- 2 REPISAS NUEVAS (VER PLANO)
- SE CONSIDERAN COZY NUEVOS (VER PLANO)

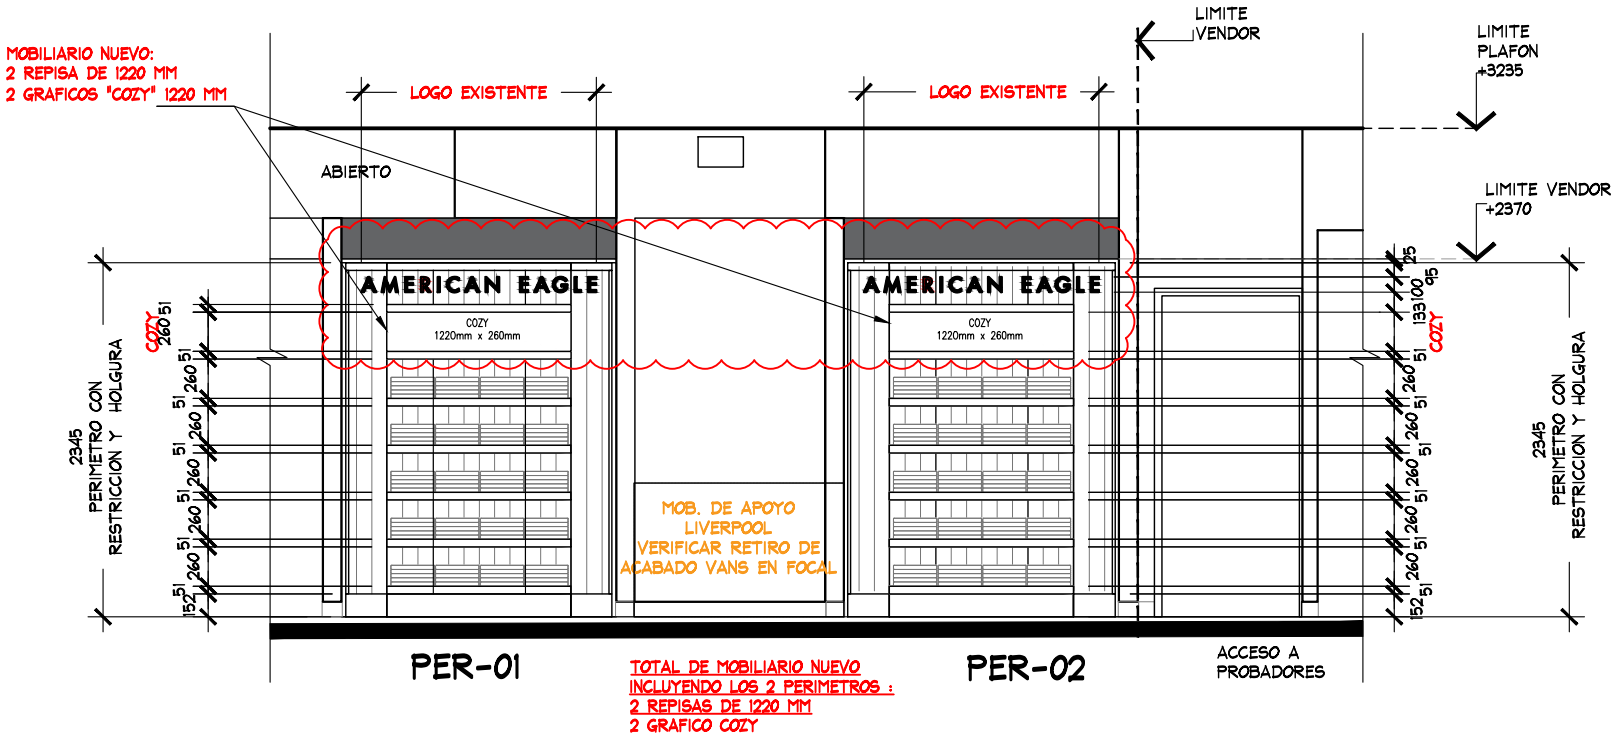

ALZADO "A"
ESC. 1:50

ALZADO

PROYECTO



PROYECTO:
Arq. Marco Blanquet
REVISO:
Arq. Ricardo Arreola
DIBUJO:
PROYECTOS

NOTA:
TODO LO CONTENIDO EN ESTE PLANO ES PROPIEDAD DE THINK ARCHITECTURE S.A. DE C.V. (R). PARA USO EXCLUSIVO Y UNICO DEL PROYECTO, CUALQUIER VARIACION O MODIFICACION DEBERA SER CONSULTADA, ENTIENDASE BIEN ANTES DE REALIZARLA.

AMERICAN EAGLE
LIVERPOOL ECATEPEC JUVENILES
FECHA: 03-Marzo-20
UBICACION: AV. CENTRAL S/N, FRACC. LAS AMERICAS, LAS AMERICAS, 55075 ECATEPEC DE MORELOS, MÉX.
ACOTACION: MM
AREA PROYECTO: 41.52 M2
ESCALA: INDICADA

No.	FECHA	MODIFICACION Y/O COMENTARIOS	REVISO

CROQUIS DE REFERENCIA	REFERENCIA

CLAVE
AE-LIV-ECA-JUV-04
No. DE HOJAS 2 DE 2
AE X ME