


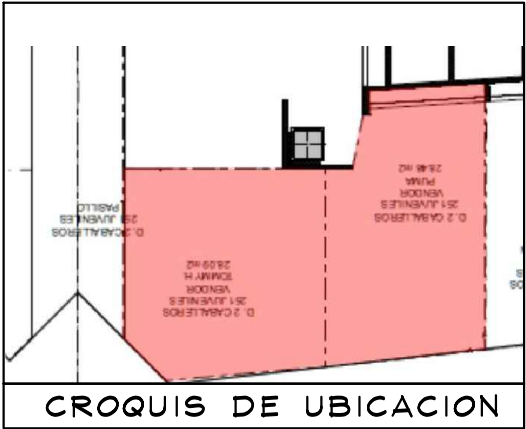

- SIMBOLOGIA GENERAL**
- INDICA MARCAS VECINAS
 - INDICA ESPACIO DESIGNADO A AMERICAN EAGLE JUVENILES
 - INDICA PASILLO PRINCIPAL

NOTA IMPORTANTE :

AL MOMENTO DEL LEVANTAMIENTO SE ENCONTRO MOBILIARIO DE LA MARCA PUMA Y LEVIS , ASI COMO MOBILIARIO SUELTO , SE DEBERA DE CONTEMPLAR :

RETIRO DE MOBILIARIO CENTRAL Y PERIMETRAL EXISTENTE POR (VERIFICAR CON PLANEACION LIVERPOOL LA COORDINACION DE RETIROS), EN EL CASO QUE SE REQUIERA EL RETIRO POR PARTE DE THINK SE DEBERA DE VERIFICAR CON EL AREA DE MANTENIMIENTO LA ENTREGA DEL MOBILIARIO RETIRADO.


CREMALLERAS NO VISIBLES EN PERIMETRO, **CONSIDERAR EN PRESUPUESTO THINK**

SE ENCONTRO PISO EXISTENTE EN TIENDA TIPO MADERA

ZOCLO: DE 15 CM DE MDF CAFE

MARCAS COLINDANTES: LEVIS Y CALVIN KLEIN

CONTACTO NO VISIBLE EN LEVANTAMIENTO, **CONSIDERAR CONTACTO NUEVO, TRABAJOS POR THINK**

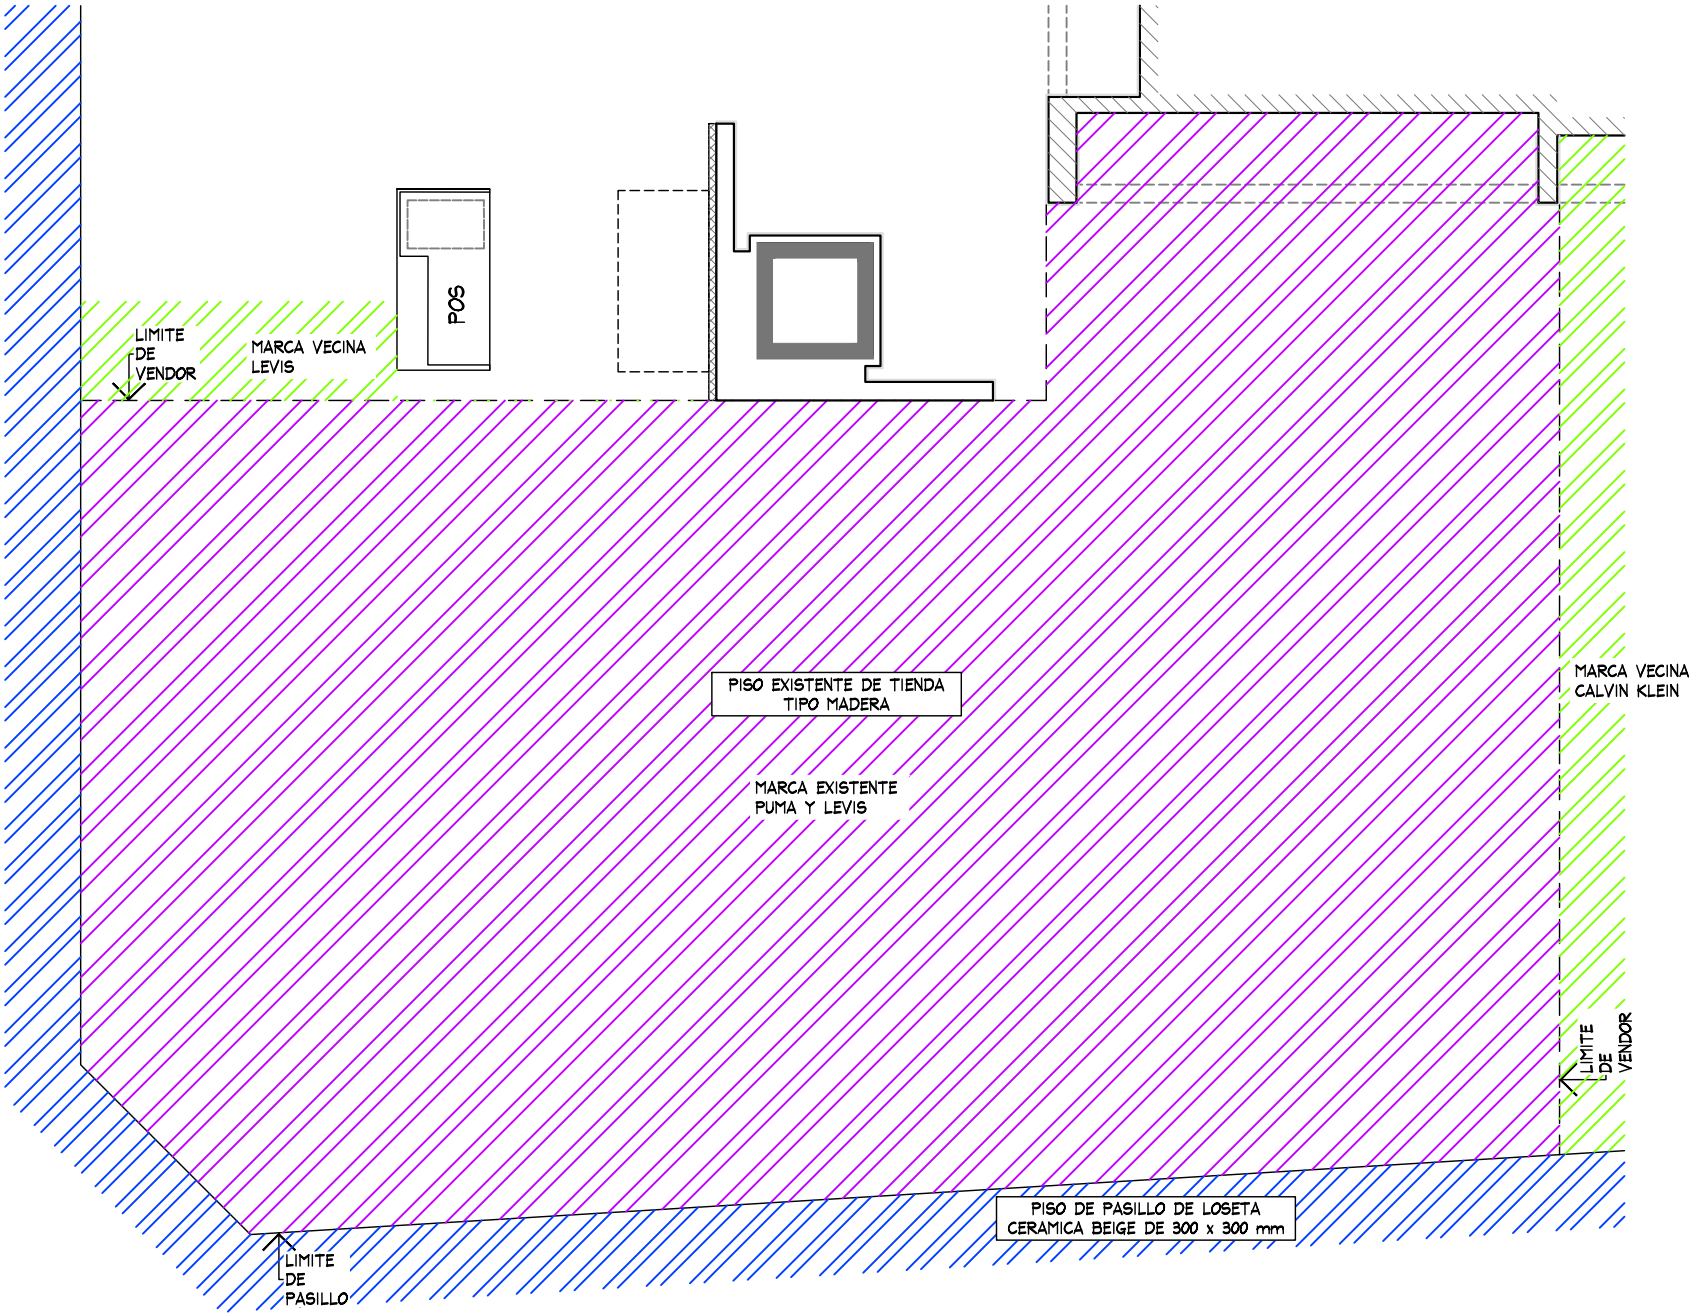

PLANTA GENERAL
ESC. 1:50

PLANTA GENERAL				PROYECTO			
No.	FECHA	MODIFICACION Y/O COMENTARIOS	REVISO	CROQUIS DE REFERENCIA	REFERENCIA	AMERICAN EAGLE	
					LIVERPOOL SLP EL DORADO		
					CLAVE		
					AE-LIV-SLP-JUV-01		
					No. DE HOJAS	1	DE 3



PROYECTO:
Arq. Marco Blanquet
REVISO:
Arq. Ricardo Arreola
DIBUJO:
PROYECTOS

NOTA:
TODO LO CONTENIDO EN ESTE PLANO ES PROPIEDAD DE THINK ARCHITECTURE S.A. DE C.V. (R). PARA USO EXCLUSIVO Y UNICO DEL PROYECTO, CUALQUIER VARIACION O MODIFICACION DEBERA SER CONSULTADA, ENTIENDASE BIEN ANTES DE REALIZARLA.

AMERICAN EAGLE
SLP EL DORADO JUVENILES

FECHA: 31/08/2020
UBICACION: Av. Nereo Rodríguez B No. 450 Del Valle C.P. 78200. San Luis Potosí, San Luis Potosí.
ACOTACION: MM
AREA PROYECTO: 57.45m2


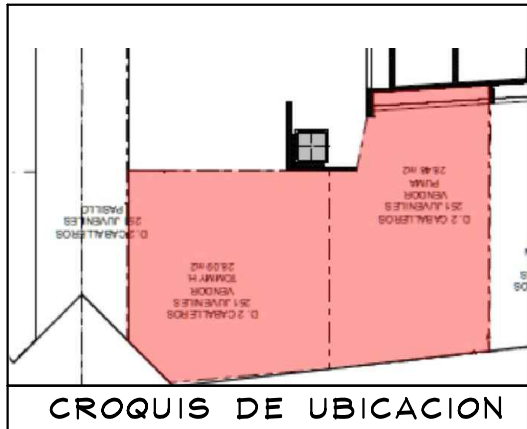


TABLA DE CAPACIDADES AE JUVENILES SAN LUIS POTOSI								
CLAVE	DESCRIPCION	Nº MUEBLES	COLGADO MINIMO	DOBLADO MINIMO	COLGADO MAXIMO	DOBLADO MAXIMO	TOTAL MINIMO	TOTAL MAXIMO
DISPLAY WALL-1220MM(X2) +285 MM AJT.(X2)	PERIMETRO	1	0	0	0	0	0	0
DISPLAY WALL-1750MM(X1)+41 MM AJT.(X2)	PERIMETRO	1	0	0	0	0	0	0
AE-MEX-FLO-BOX 1220MM(X1) +610MM(X1)+REG. ELEC. 610MM (X1) + 285 MM AJT.(X2)	BASE PERIMETRO	1	0	0	0	0	0	0
AE-MEX-FLO-BOX-ESP. 1750MM(X1)+41 MM AJT.(X2)	BASE PERIMETRO	1	0	0	0	0	0	0
WS-1448-WO/1220 MM	REPISAS	14	0	32	0	40	448	448
WS-1448-WO/ESP.1750 MM	REPISAS	7	0	32	0	40	224	224
PARSON MAIN TABLE	MESA	2	0	32	0	40	64	80
LARGE BUNKER	MESA	2	80	0	90	0	160	180
SMALL FLOOR CUBE	NESTER	4	0	32	0	40	128	160
RD-TBL-56	MESA REDONDA	1	0	192	0	240	192	240
RD-TBL-SQ-SEAT	NESTER	8	0	16	0	20	128	160
WB-SLRIS-811-B	RISER	1	0	0	0	0	0	0
WB-SLRIS-415-C	RISER	1	0	0	0	0	0	0
M-WOOD	FREE STANDING	1	0	0	0	0	0	0
SH-RIS-2912RF	RISER	4	0	0	0	0	0	0
SH-RIS-3512	RISER	4	0	0	0	0	0	0
T-PIPE-RACK-GAL	RACK "T"	4	49	0	65	0	194	259
2WWAY-CLRM	TRINGLA	6	31	0	41	0	0	244
BXLG-TBL-6030RF	MESA ALTA	2	0	56	0	70	112	80
BXLG-STNST-2424RF	MESA NESTER	4	0	24	0	20	96	80
BXLG-BC-4821/WD	MESA BOOKCASEW/D	2	0	64	0	80	128	160
LIGHTBOX-915MM	LIGHTBOX-3"	0	0	0	0	0	0	0
MANIQUE	MANIQUE	6	0	0	0	0	0	0
TOTAL EN CORNER		77	159	480	195	590	1874	2315

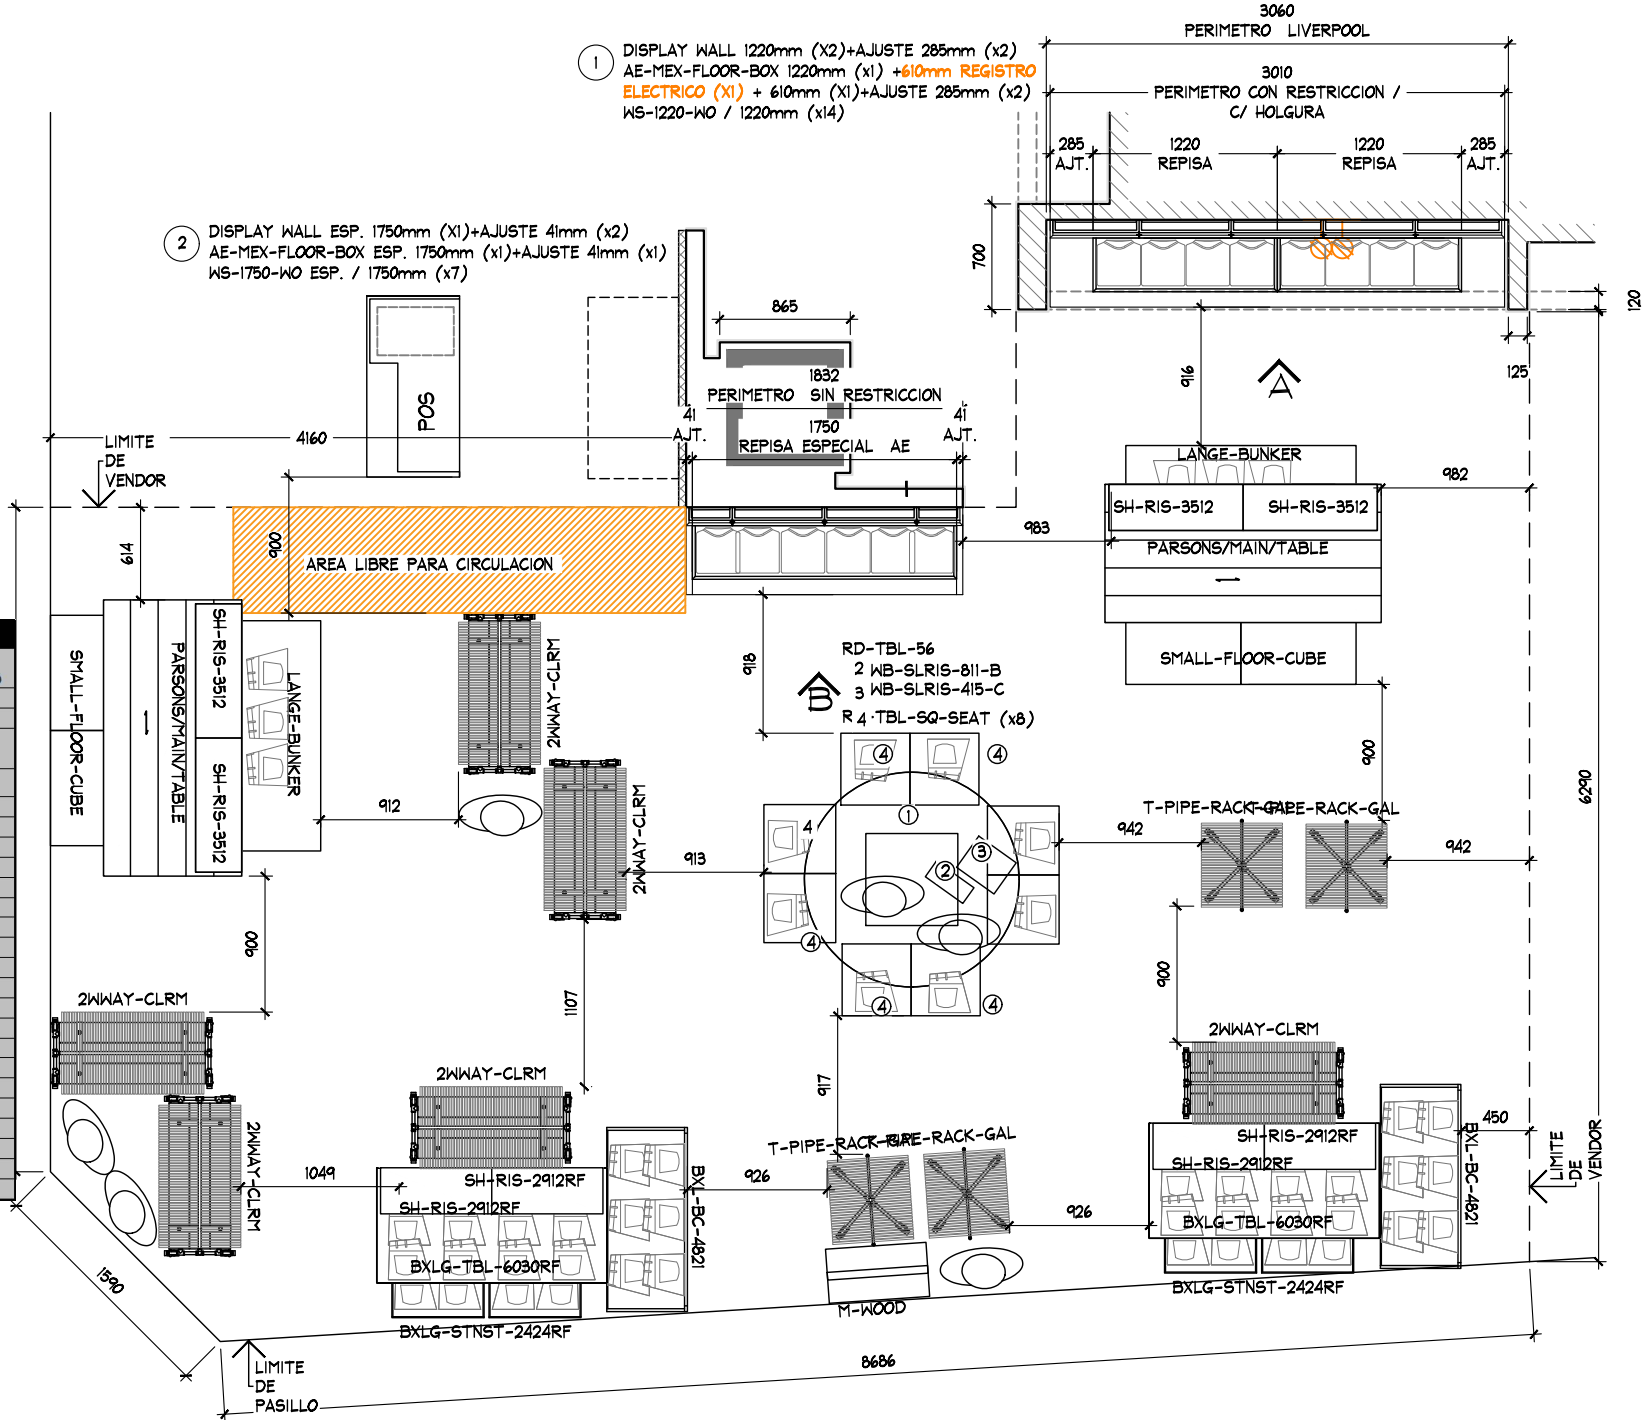

PLANTA MOBILIARIO
ESC. 1:50

PLANTA MOBILIARIO

PROYECTO



PROYECTO:
Arq. Marco Blanquet
REVISO:
Arq. Ricardo Arreola
DIBUJO:
PROYECTOS

NOTA:
TODO LO CONTENIDO EN ESTE PLANO ES PROPIEDAD DE THINK ARCHITECTURE S.A. DE C.V. (R). PARA USO EXCLUSIVO Y UNICO DEL PROYECTO, CUALQUIER VARIACION O MODIFICACION DEBERA SER CONSULTADA, ENTIENDASE BIEN ANTES DE REALIZARLA.

AMERICAN EAGLE
SLP EL DORADO JUVENILES
FECHA: 31/08/2020
UBICACION: Av. Nereo Rodríguez B No. 450 Del Valle C.P. 78200.
San Luis Potosí, San Luis Potosí.
ACOTACION: MM
AREA PROYECTO: 57.45m2

No.	FECHA	MODIFICACION Y/O COMENTARIOS	REVISO

CROQUIS DE REFERENCIA	REFERENCIA	CLAVE	No. DE HOJAS
	LIVERPOOL SLP EL DORADO	AE-LIV-SLP-JUV-01	2 DE 3

