



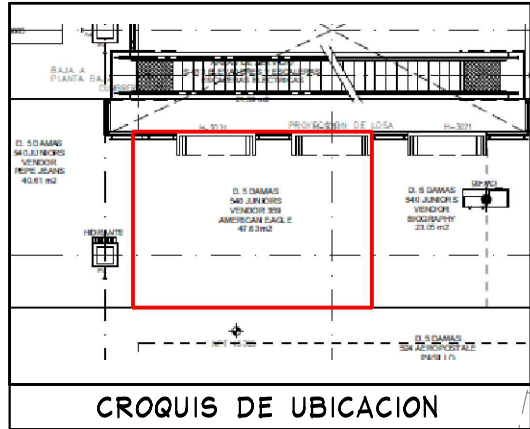

- NOTA:
- MOBILIARIO PERIMETRAL Y SUELTO ES EXISTENTE., SE REUTILIZAN SALIDAS ELECTRICAS
 - SE CONSIDERAN REPISAS Y COZY NUEVOS (VER PLANO)
 - SE CONTEMPLA CAMBIO DE LOGO A NUEVA IMAGEN .

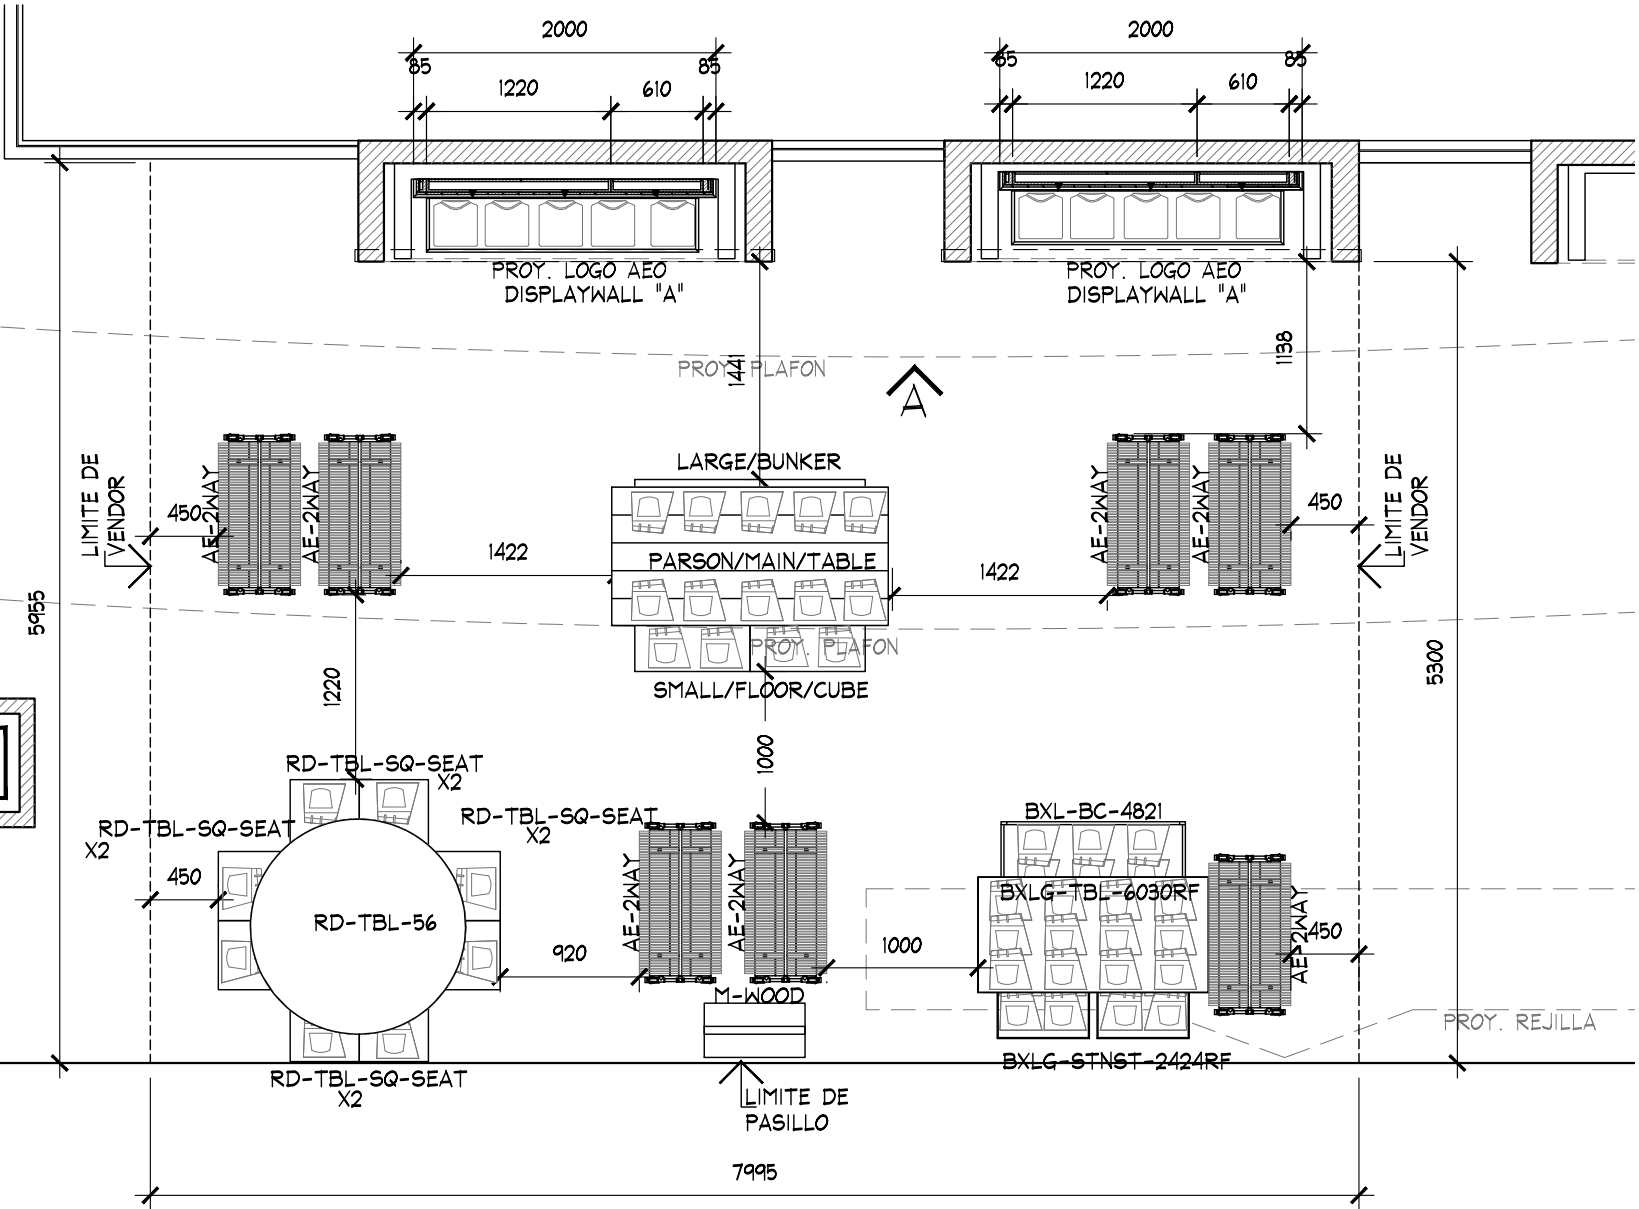

PLANTA ARQUITECTONICA
ESC. 1:50

					PLANTA				PROYECTO				
	PROYECTO:	Arq. Marco Blanquet	AMERICAN EAGLE OUTFITTERS LIVERPOOL INSURGENTES		No.	FECHA	MODIFICACION Y/O COMENTARIOS	REVISO	CROQUIS DE REFERENCIA	REFERENCIA		AMERICAN EAGLE	
	REVISO:	Arq. Ricardo Arreola								CLAVE AEO-LIV-INS-JRS-04			
	DIBUJO:	PROYECTOS								No. DE HOJAS 1 DE 3			
			FECHA:	03/03/2020	UBICACION:			ACOTACION:		MM			
			ESCALA:	INDICADA			AREA PROYECTO:	47.60 M2					

