


CROQUIS DE UBICACION

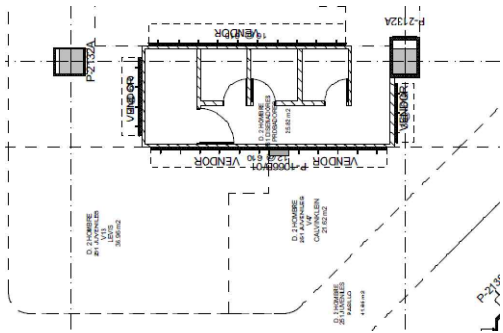

SIMBOLOGIA GENERAL

- INDICA MARCAS VECINAS
- INDICA ESPACIO DESIGNADO A AMERICAN EAGLE JUVENILES
- INDICA PASILLO PRINCIPAL

NOTA IMPORTANTE :

AL MOMENTO DEL LEVANTAMIENTO SE ENCONTRO MOBILIARIO DE LA MARCA 365 ESSENTIALS, ASI COMO MOBILIARIO SUELTO, SE DEBERA DE CONTEMPLAR:

RETIRO DE MOBILIARIO CENTRAL Y PERIMETRAL EXISTENTE POR (VERIFICAR CON PLANEACION LIVERPOOL LA COORDINACION DE RETIROS), EN EL CASO QUE SE REQUIERA EL RETIRO, SE DEBERA DE VERIFICAR CON EL AREA DE MANTENIMIENTO LA ENTREGA DEL MOBILIARIO RETIRADO.


CREMALLERAS VISIBLES EN PERIMETRO, **NO CONSIDERAR EN PRESUPUESTO**

SE ENCONTRO PISO EXISTENTE EN TIENDA, PISO CERAMICO TIPO MARMOL COLOR BLANCO DE 600 x 600 mm, **NO SE CONSIDERA CAMBIO**

ZOCLO MDF COLOR GRIS, 6 X 100 mm.

MARCAS COLINDANTES: LEVI'S Y NAUTICA.

CONTACTO EXISTENTE EN PERIMETRO, **NO CONSIDERAR CONTACTO NUEVO**

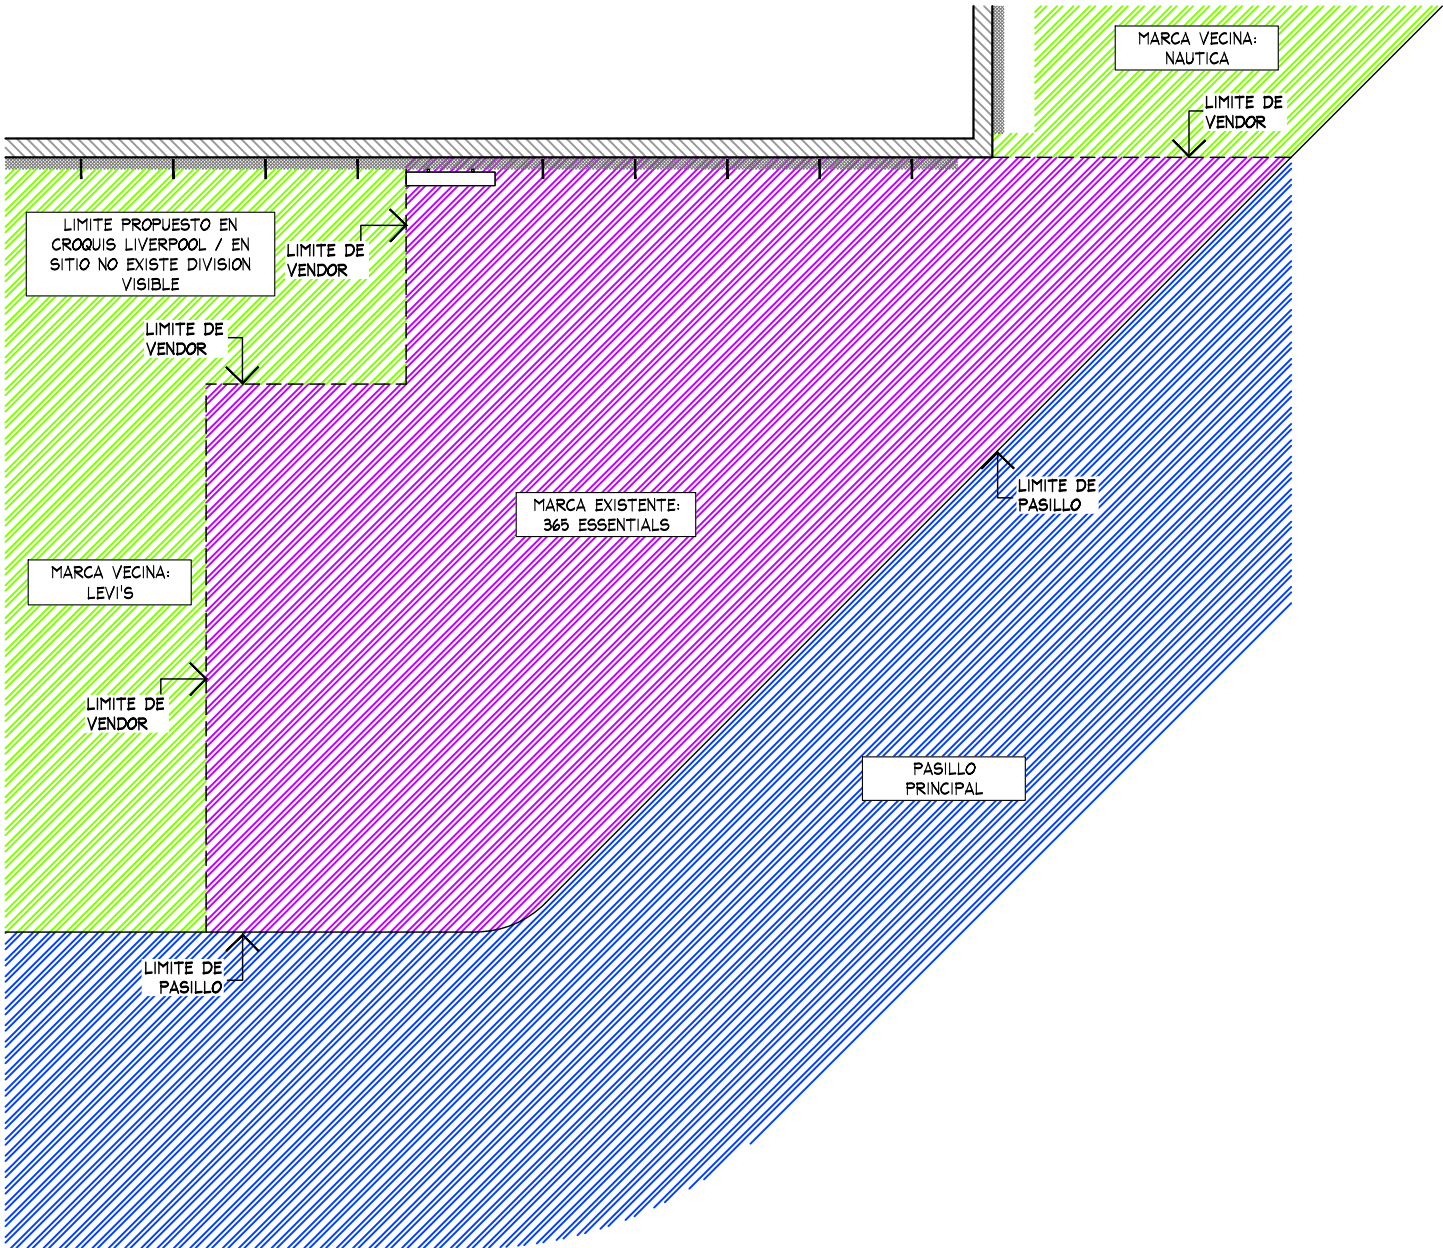

PLANTA GENERAL
ESC. 1:50



THINK
ARCHITECTURE


AMERICAN EAGLE

PROYECTO

Corner

AMERICAN
EAGLE
LIVERPOOL
MONCLOVA

CROQUIS DE UBICACION

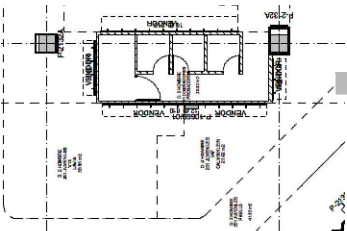

DIRECCIÓN:
Plaza Paseo Monclova Blvd Harold R.
Pape #1000. Colonia Estancias de
San Juan Bautista
Monclova Coahuila, CP. 25733


AREA DE PROYECTO:	FECHA:
21.65 m2	20 julio 2022
ESCALA: Indicada	ACOTACION: mm
RESPONSABLE: Proyectos	RESPONSABLE: Arq. Ricardo Arreola
CLAVE	

AE-LIV-MON-JUV-LEV

Todo lo contenido en este plano es propiedad de THINK ARCHITECTURE S.A. DE C.V. (R), para uso exclusivo y único del proyecto; cualquier variación o modificación deberá ser consultada. Entendase bien antes de realizarla.

Descartes No. 93, 1er. piso
Col. Anzures, Miguel Hidalgo
C.P. 11540 TEL. 62.74.36.66

CROQUIS DE UBICACION

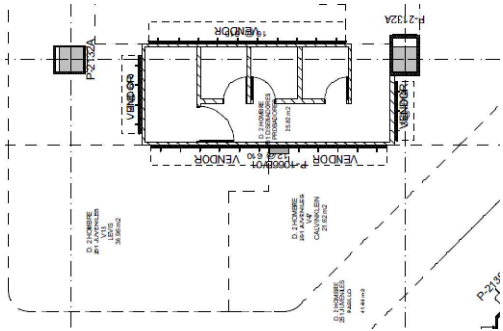

PLANTA ARQUITECTONICA
ESC. 1:50

- MURO LIVERPOOL CON PINTURA COLOR GRIS
- SOBREMURO CON VINIL AUTOADHERIBLE DISEÑO JUVENILES
- CREMALLERAS EXISTENTES EN MURO POR DEPARTAMENTAL
- CONTACTO EXISTENTE

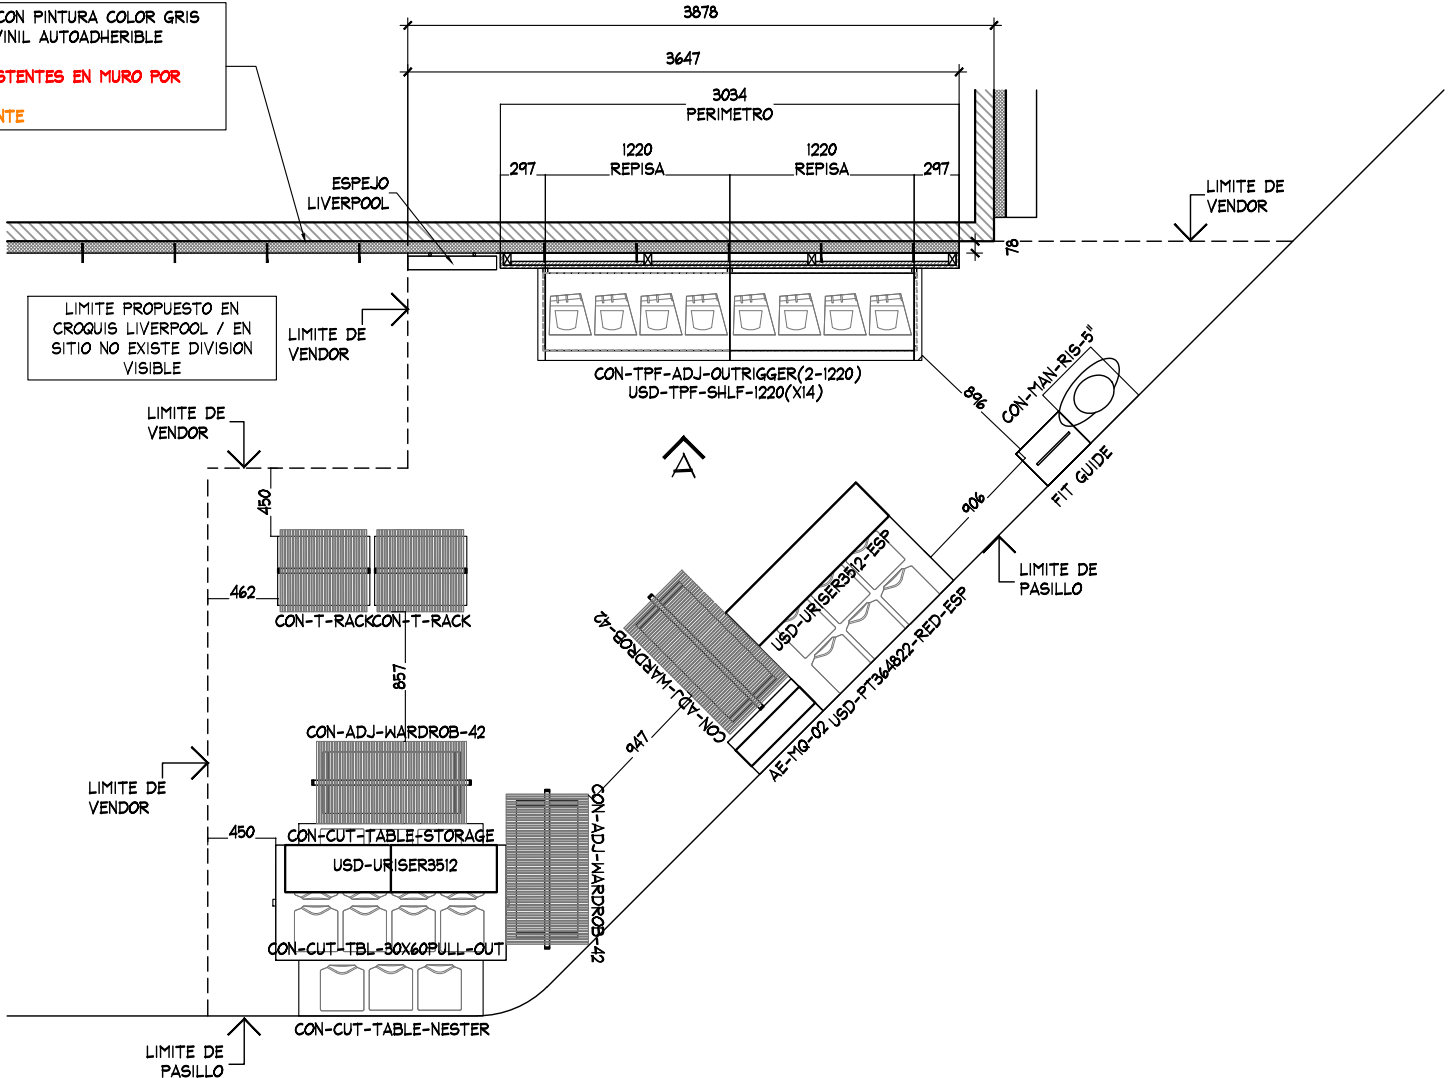


TABLA DE CAPACIDADES AE MONCLOVA JUVENILES		
CLAVE	DESCRIPCION	Nº MUEBLES
CON-TPF-ADJ-OUTRIGGER (2-1220 MM)	PERIMETRO	1
USD-TPF-SHLF-1220MM	REPISAS	28
AE-MQ-02	MARQUEE	1
USD-URISER3512	RISER	1
USD-URISER3512-ESP	RISER	1
CON-ADJ-WARDOB-42	TRINGLA	3
CON-CUT-TBL-30x60PULL-OUT	MESA ALTA	1
CON-CUT-TABLE-NESTER	MESA NESTER	1
CON-CUT-TABLE-STORAGE	STORAGE	1
USD-PT-364822-RED-ESP	PLATAFORMA	1
FIT GUIDE	GRAFICO TOTEM	1
CON-MAN-RIS-5	BASE MANIQUE BAJA	1
TOTAL EN CORNER		41



THINK
ARCHITECTURE

AMERICAN EAGLE


PROYECTO

Corner

AMERICAN
EAGLE

LIVERPOOL
MONCLOVA

CROQUIS DE UBICACION

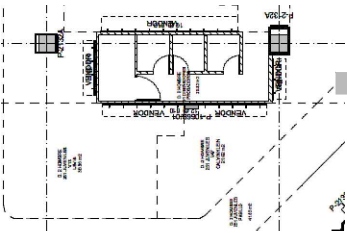

DIRECCION:
Plaza Paseo Monclova Blvd Harold R.
Pape #1000. Colonia Estancias de
San Juan Bautista
Monclova Coahuila, CP. 25733

AREA DE PROYECTO: 21.65 m2
FECHA: 20 julio 2022

ESCALA: Indicada
ACOTACION: mm



RESPONSABLE: Proyectos
RESPONSABLE: Arq. Ricardo Arreola

CLAVE
AE-LIV-MON-JUV-01


Todo lo contenido en este plano es propiedad de THINK
ARCHITECTURE S.A. DE C.V. (R), para uso exclusivo y
único del proyecto; cualquier variación o modificación
deberá ser consultada. Entendase bien antes de realizarla.

Descartes No. 95, 1er. piso
Col. Anáhuac, Miguel Hidalgo
C.P. 11590 TEL. 62.74.36.66

CROQUIS DE UBICACION

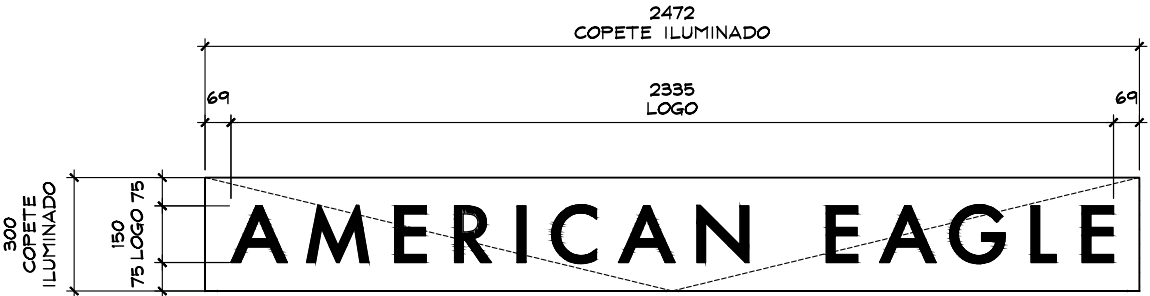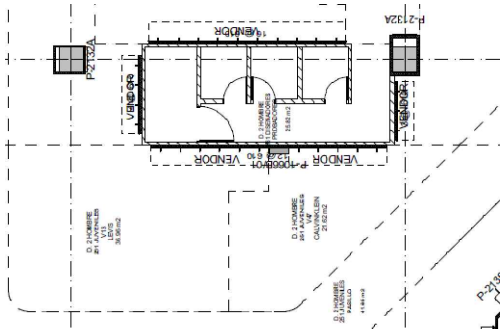

DETALLE DE LETRERO
ESC. 1:20

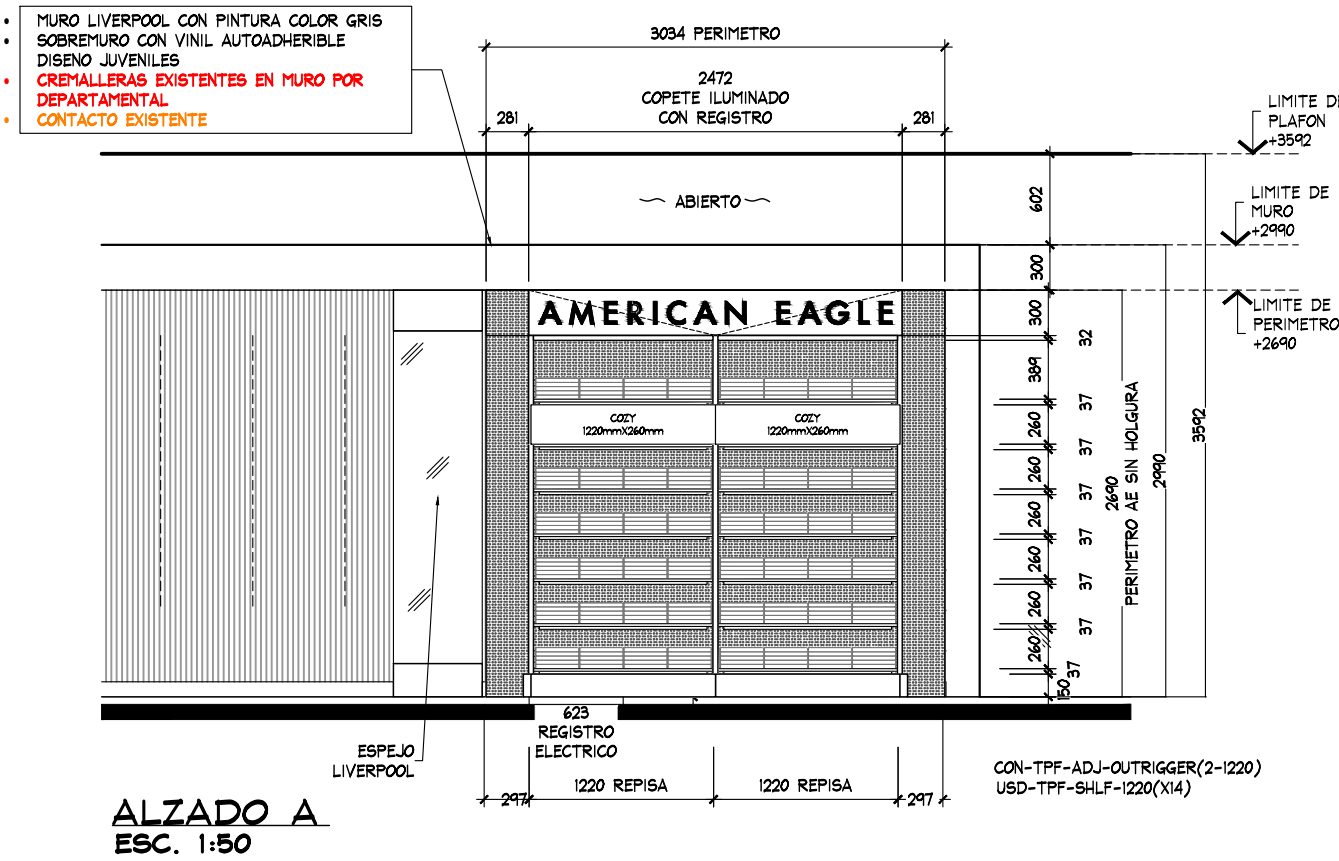

ALZADO A
ESC. 1:50



ESTADO ACTUAL

AMERICAN EAGLE

PROYECTO

Corner

AMERICAN EAGLE

LIVERPOOL MONCLOVA

CROQUIS DE UBICACION

DIRECCIÓN:
Plaza Paseo Monclova Blvd Harold R.
Pape #1000. Colonia Estancias de
San Juan Bautista
Monclova Coahuila, CP. 25733

AREA DE PROYECTO:	FECHA:
21.65m2	20 julio 2022
ESCALA:	ACOTACION:
Indicada	mm
RESPONSABLE:	RESPONSABLE:
Proyectos	Arq. Ricardo Arreola
CLAVE	
AE-LIV-MON-JUV-01	

Todo lo contenido en este plano es propiedad de THINK ARCHITECTURE S.A. DE C.V. (R), para uso exclusivo y único del proyecto; cualquier variación o modificación deberá ser consultada. Entendase bien antes de realizarla.

Descartes No. 93, 1er. piso
Col. Anáhuac, Miguel Hidalgo
C.P. 11540 TEL. 62.74.36.66

3 DE 3