


- NOTA IMPORTANTE :
- AL MOMENTO DEL LEVANTAMIENTO SE ENCONTRO ESCRITORIO DE JEFE DE PISO Y MOBILIARIO SUELTO DE LA MARCA THAT'S IT!, SE DEBERA DE CONTEMPLAR:
- RETIRO DE MOBILIARIO CENTRAL Y PERIMETRAL EXISTENTE POR (VERIFICAR CON PLANEACION LIVERPOOL LA COORDINACION DE RETIROS)
- CREMALLERAS NO VISIBLES EN PERIMETRO; CONSIDERAR EN PRESUPUESTO
- SE ENCONTRO PISO EXISTENTE EN TIENDA, PISO CERAMICO ACABADO APARENTE COLOR HUESO DE 600 x 600 mm, NO SE CONSIDERA CAMBIO
- ZOCLO: DE 12 mm x 100 mm DE MDF COLOR CAFE.
- MARCAS COLINDANTES: LEVIS JUVENILES.
- AL MOMENTO DEL LEVANTAMIENTO, NO SE ENCONTRO SALIDA ELECTRICA (CONTACTO) PERO EL LETRERO DE THAT'S IT SE ENCONTRABA ILUMINADO CONSIDERAR CONTACTO EN PRESUPUESTO

ESC. 1:50

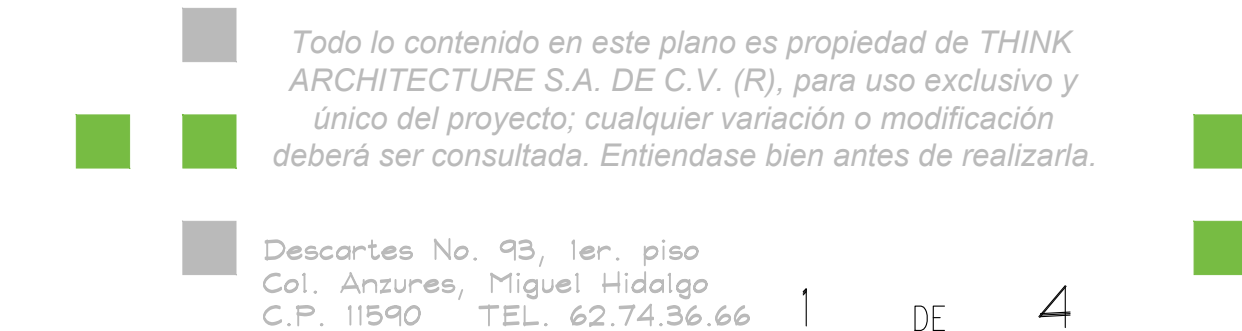




PROYECTO

CORNER

JUVENILES


LIVERPOOL
TEHUACAN

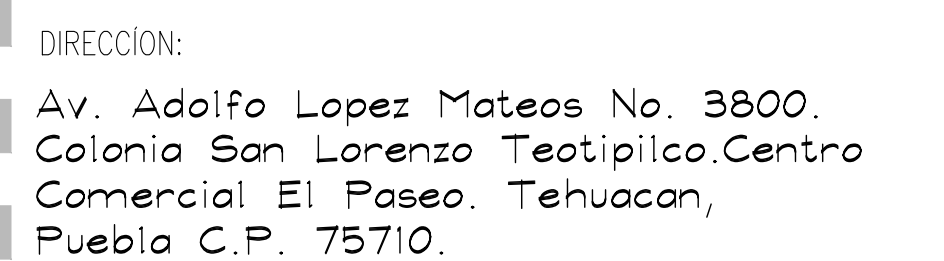


AREA DE PROYECTO:	FECHA:
26.96m2	21 febrero 2022
ESCALA:	ACOTACION:
Indicada	mm
RESPONSABLE:	RESPONSABLE:
Proyectos	Arq. Ricardo Arreola

AE-LIV-TEH-JUV-01


Toda lo contenido en este plano es propiedad de THINK ARCHITECTURE S.A. DE C.V. (R), para uso exclusivo y único del proyecto; cualquier variación o modificación deberá ser consultada. Entiendase bien antes de realizarla.

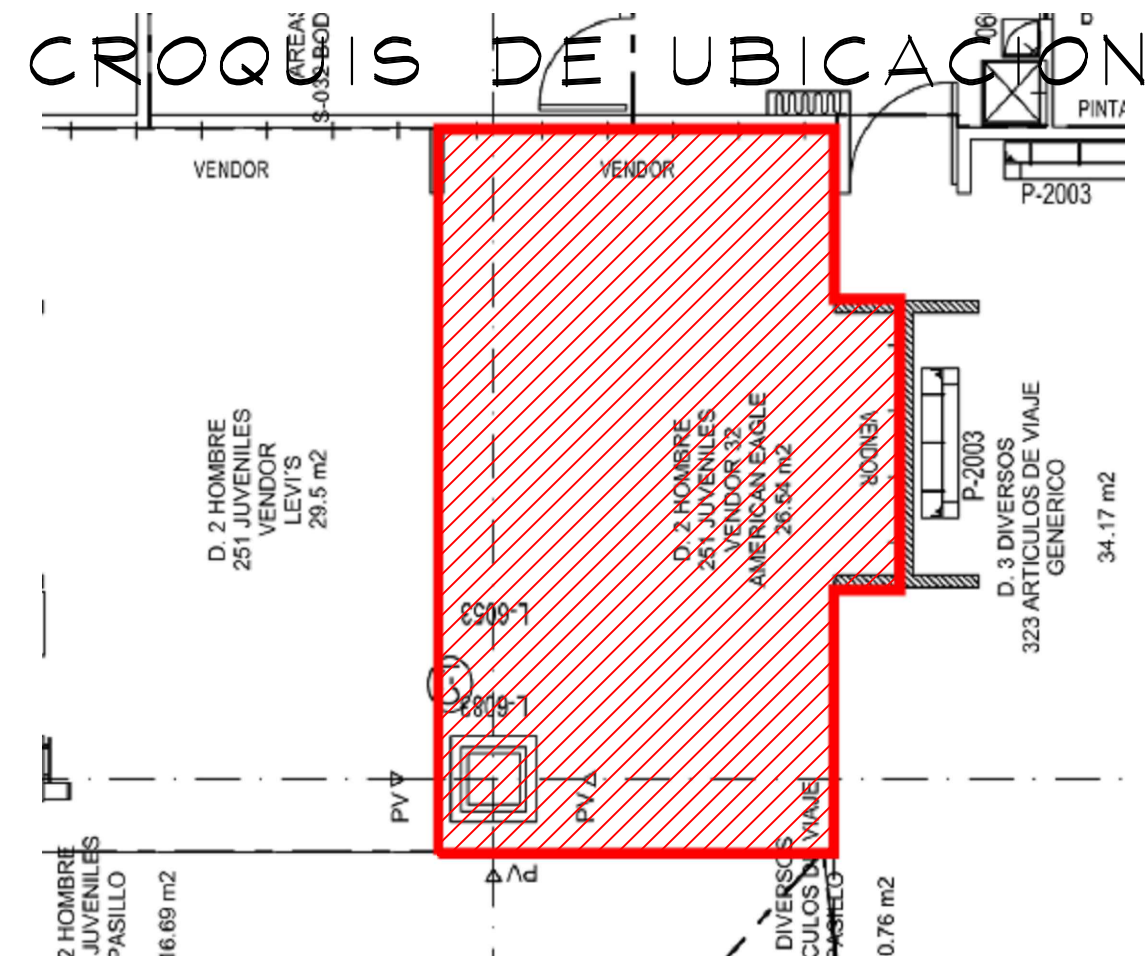

ESTADO ACTUAL

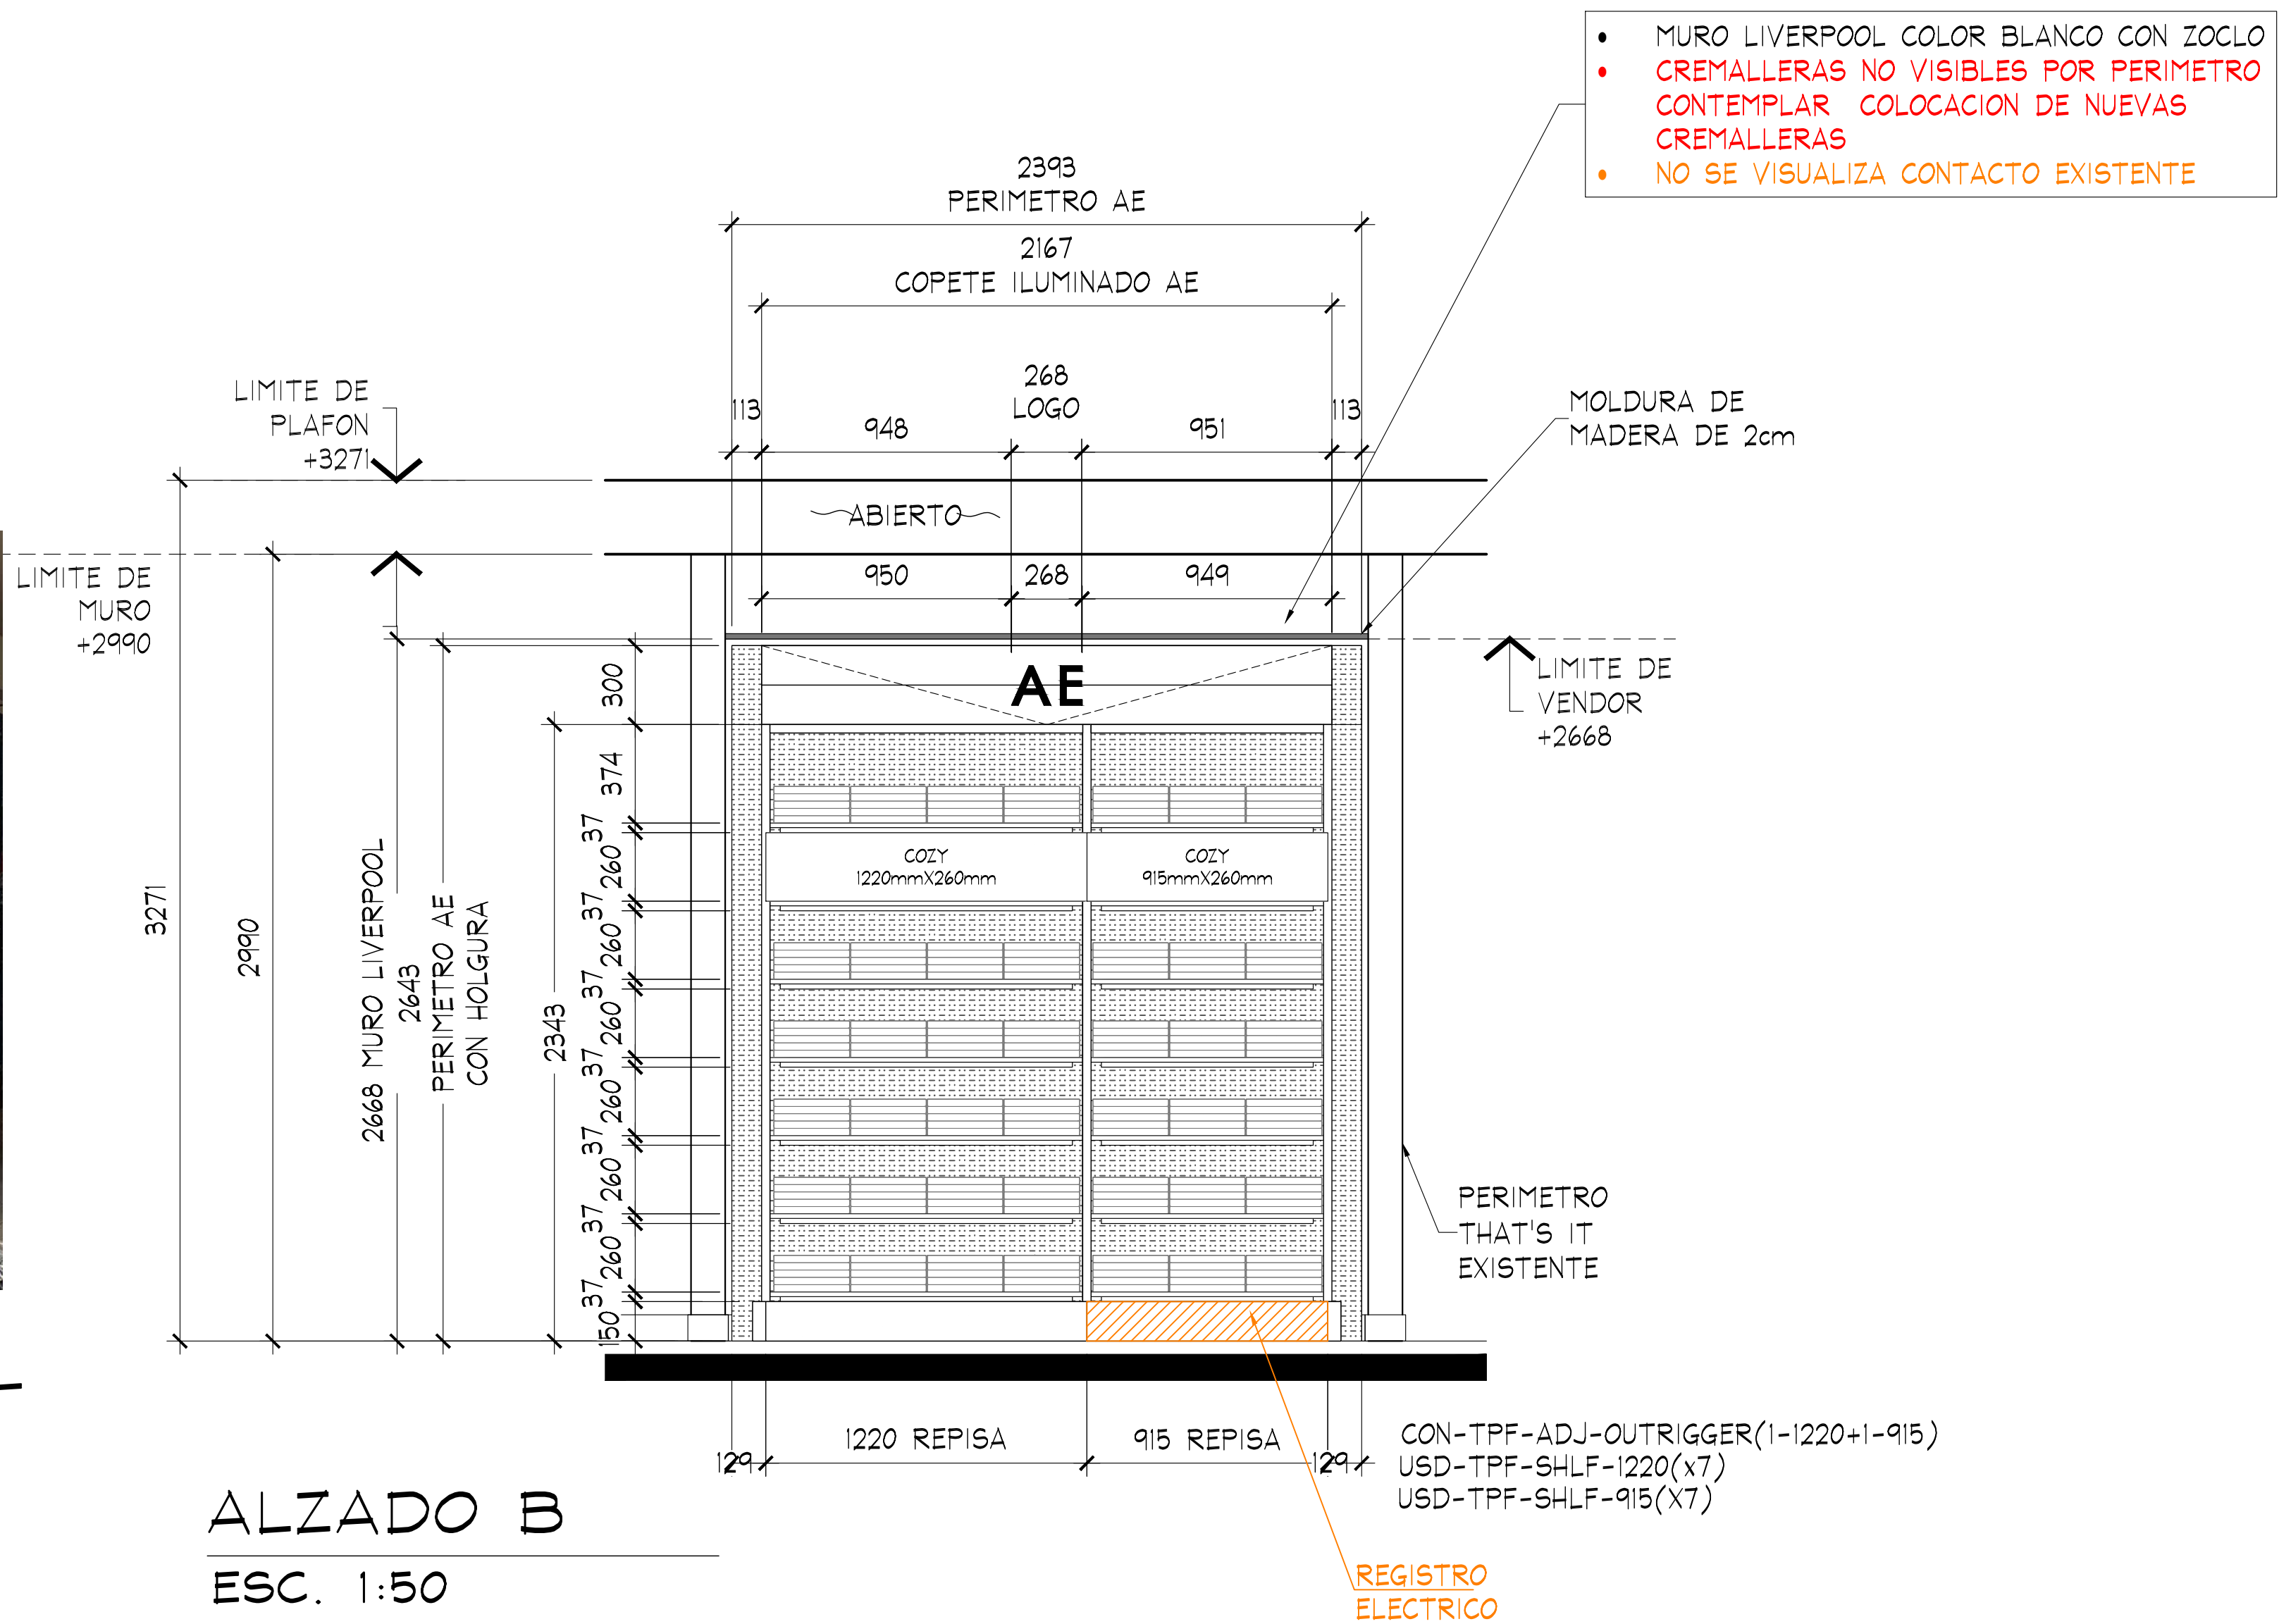

ESC. 1:20

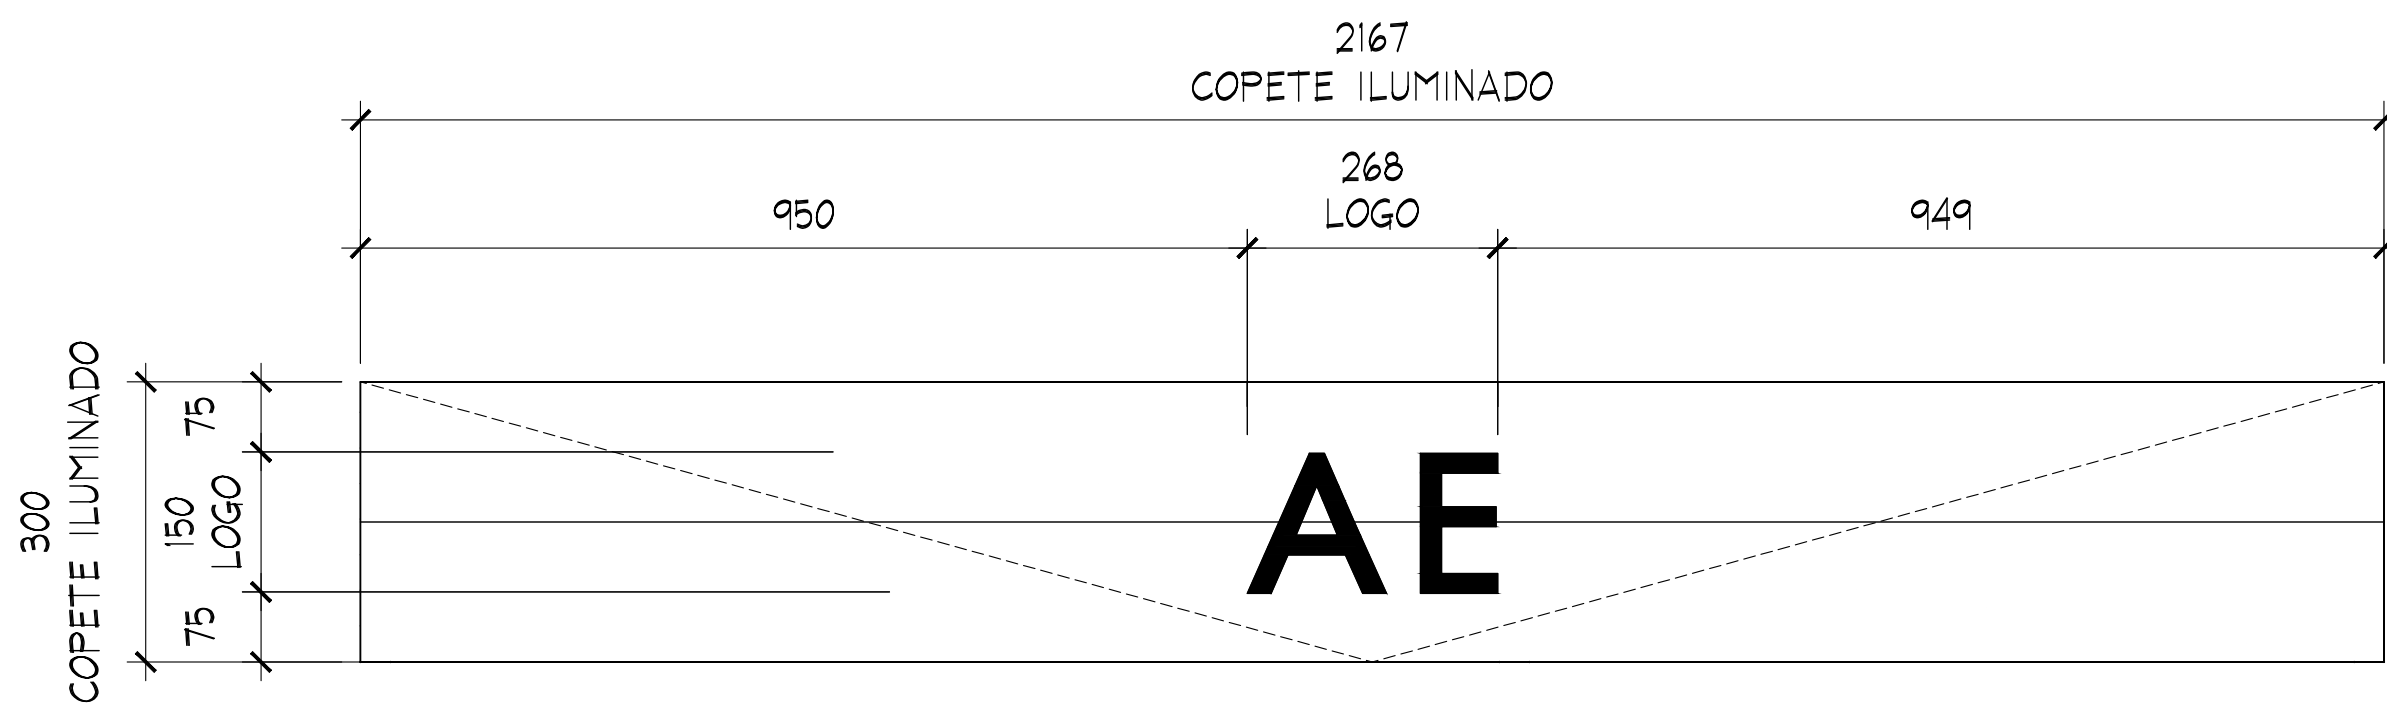

DETALLE LETRERO B
ESC. 1:20



AMERICAN EAGLE


PROYECTO

CORNER

JUVENILES

LIVERPOOL
TEHUACAN

CROQUIS DE UBICACION

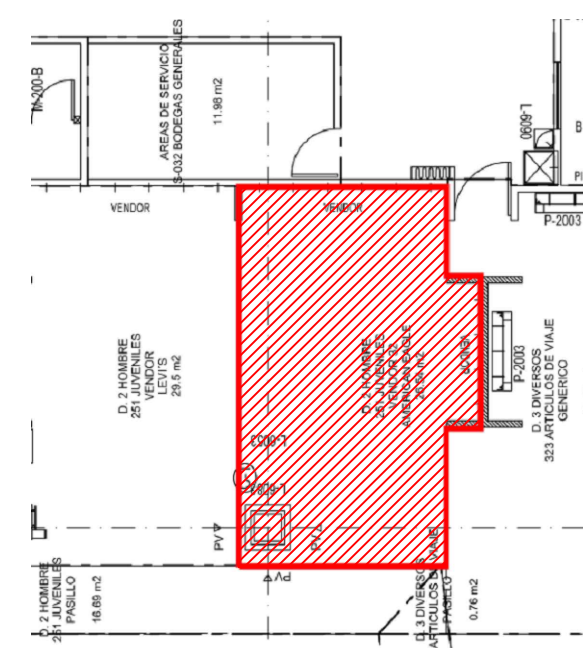

DIRECCION:

Av. Adolfo Lopez Mateos No. 3800.
Colonia San Lorenzo Teotipilco, Centro
Comercial El Paseo, Tehuacan,
Puebla C.P. 75710.

AREA DE PROYECTO:

26.96m2

FECHA:

21 febrero 2022

ESCALA:

Indicada

ACOTACION:

mm

RESPONSABLE:

Proyectos

RESPONSABLE:

Ara, Ricardo Arreola

CLAVE

AE-LIV-TEH-JUV-01

Todo lo contenido en este plano es propiedad de THINK
ARCHITECTURE S.A. DE C.V. (R), para uso exclusivo y
único del proyecto; cualquier variación o modificación
deberá ser consultada. Entendase bien antes de realizarla.

Descartes No. 93, 1er. piso
Col. Anzures, Miguel Hidalgo
C.P. 11590 TEL. 62.74.36.66 4 DE 4