



CROQUIS DE UBICACION

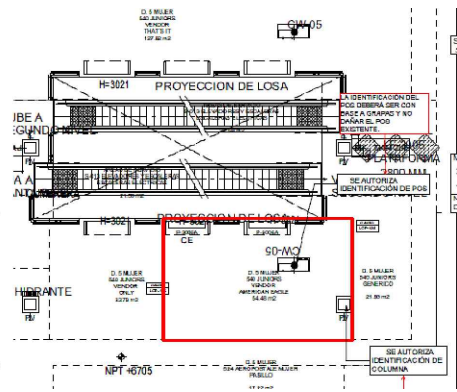

NOTA IMPORTANTE :  
NO CONTEMPLAR RETIRO DE ACABADO, SOLO SE REALIZARA PINTURA BLANCA EN INTERIOR DE NICHOS

SIMBOLOGIA GENERAL

- INDICA MARCAS VECINAS
- INDICA ESPACIO DESIGNADO AE JUNIORS
- INDICA PASILLO PRINCIPAL

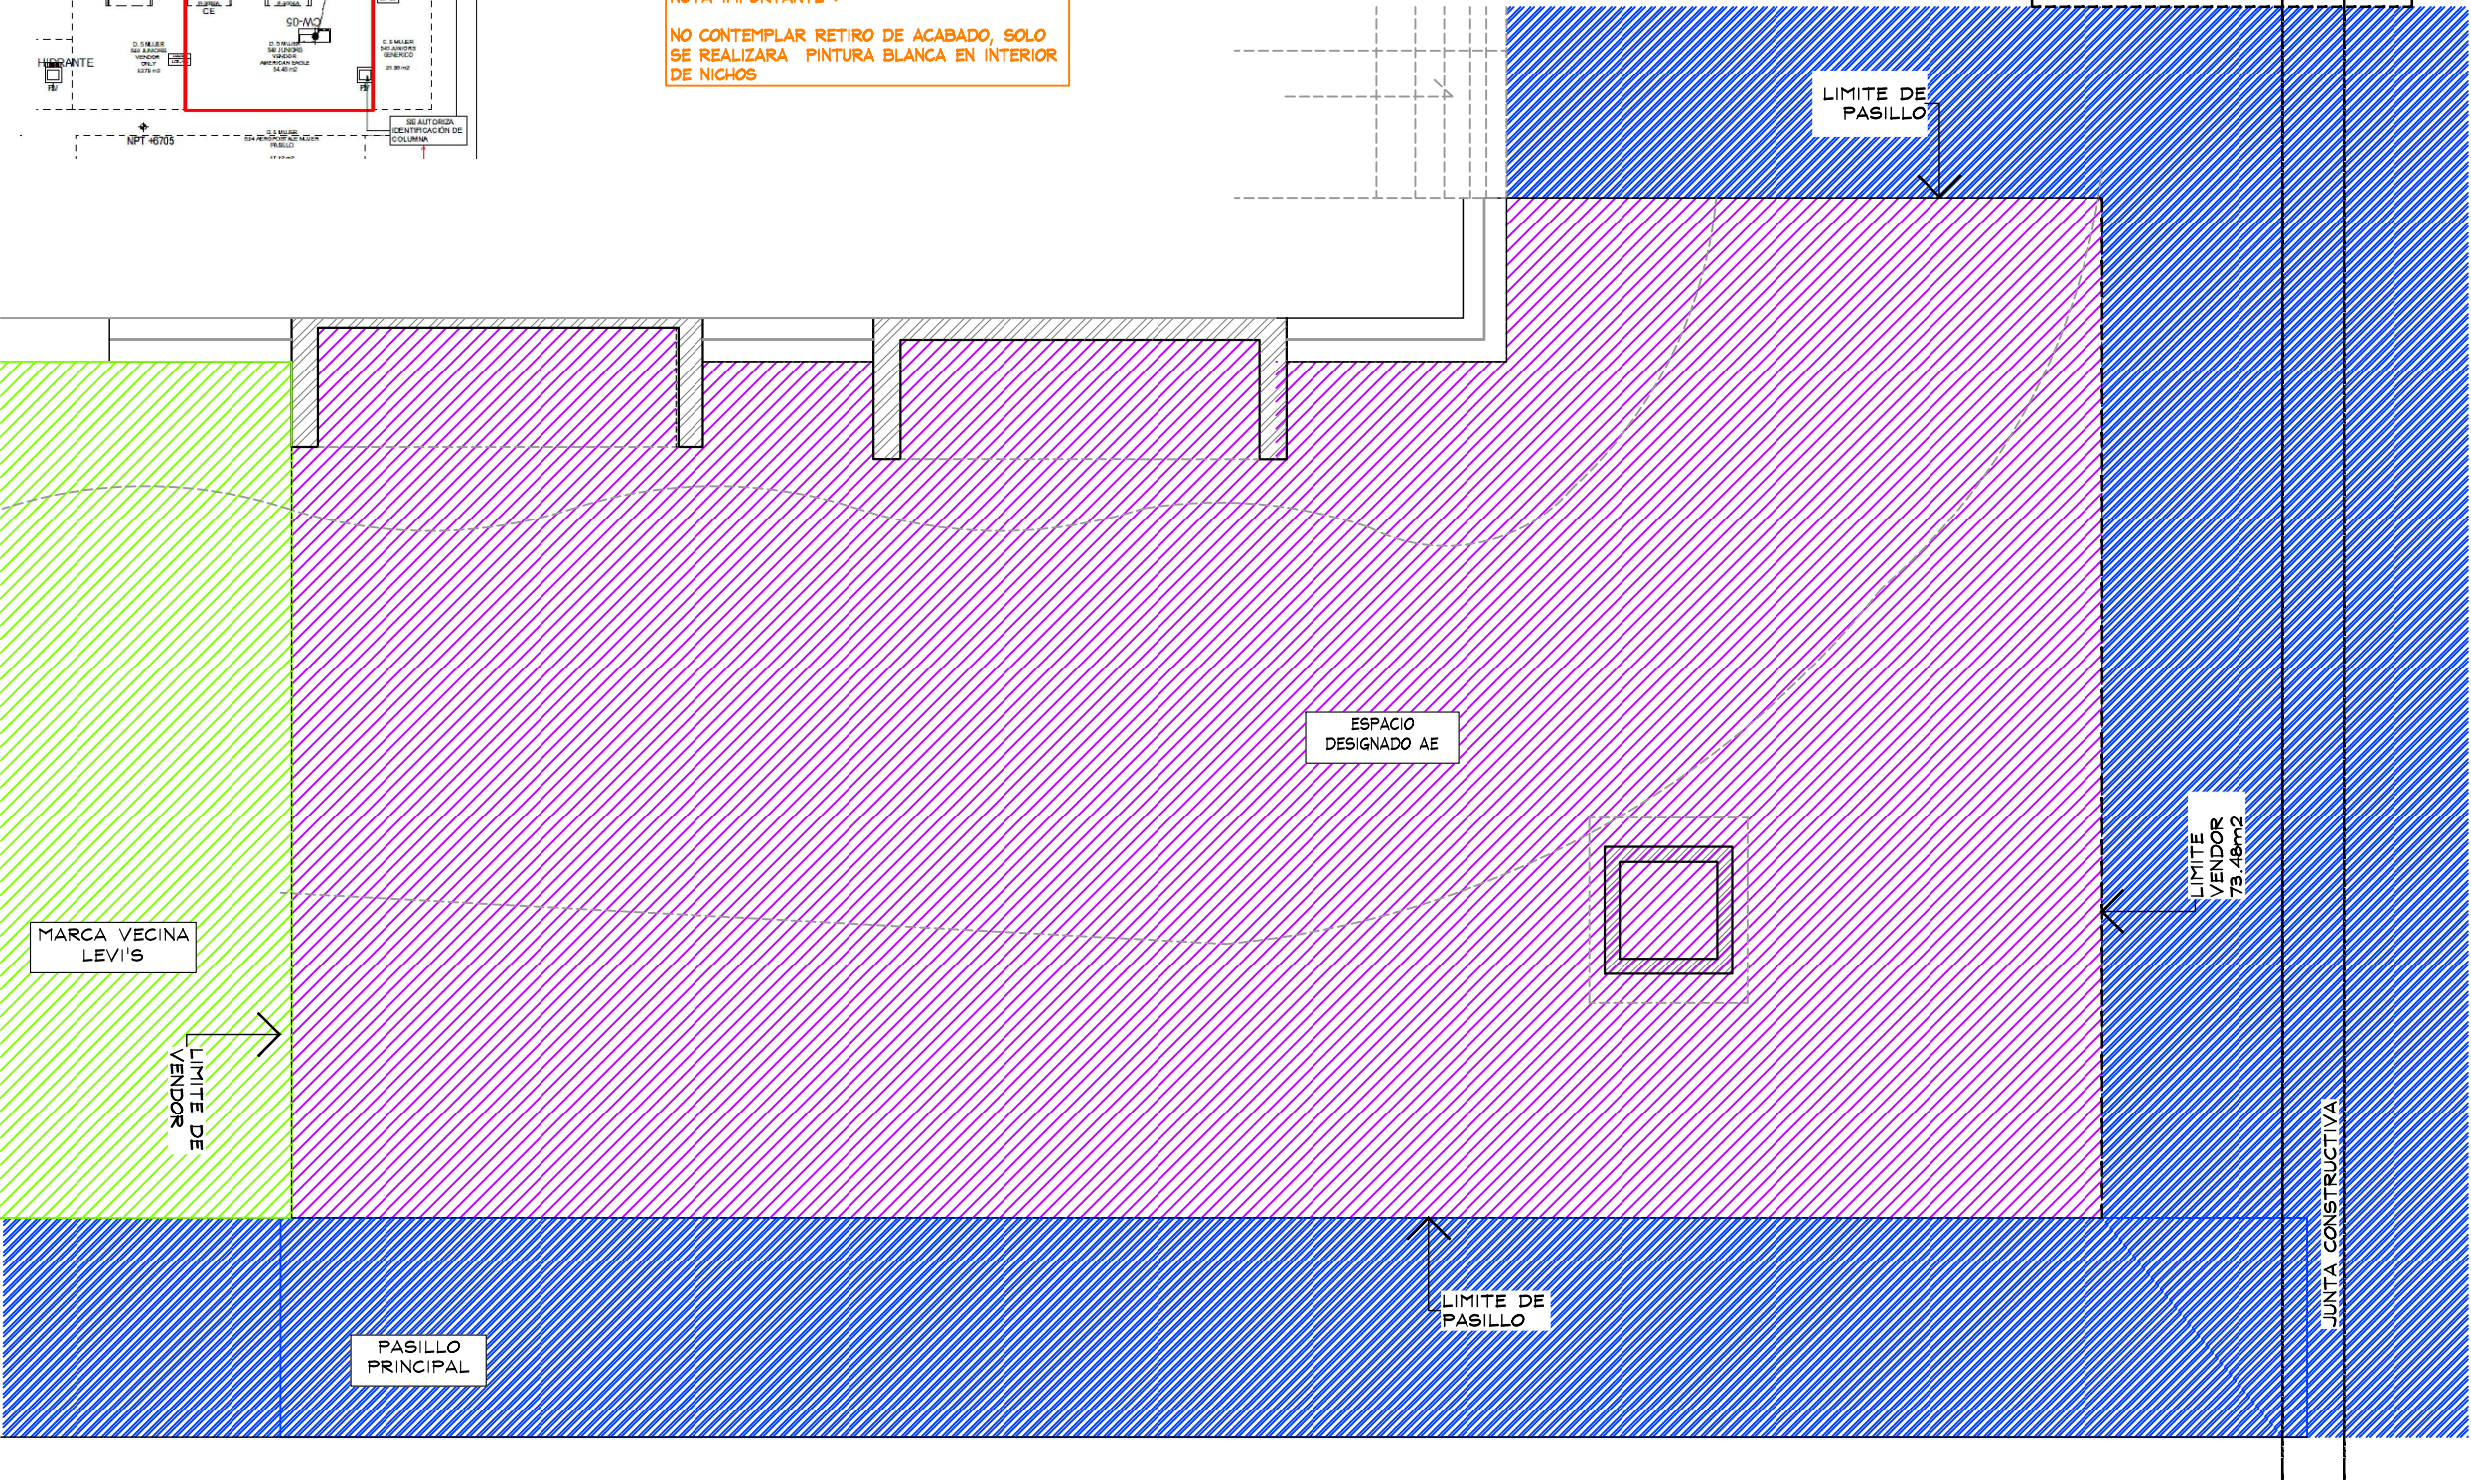

PLANTA GENERAL  
ESC. 1:50

THINK  
ARCHITECTURE

AMERICAN EAGLE

PROYECTO  
GENERAL  
JUNIORS  
LIVERPOOL  
INSURGENTES

CROQUIS DE UBICACION

DIRECCION:  
Av. Insurgentes Sur # 1310, Col. Del Valle,  
Benito Juarez, Mexico, CDMX .C.P. 03100.

|                       |                      |
|-----------------------|----------------------|
| AREA DE PROYECTO:     | FECHA:               |
| 73.48m2               | 12/06/2023           |
| ESCALA:               | ACOTACION:           |
| Indicada              | mm                   |
| RESPONSABLE:          | RESPONSABLE:         |
| Proyectos             | Arq. Ricardo Arreola |
| CLAVE                 |                      |
| AE-LIV-INS-REM-JUN-17 |                      |

Todo lo contenido en este plano es propiedad de THINK ARCHITECTURE S.A. DE C.V. (R), para uso exclusivo y único del proyecto; cualquier variación o modificación deberá ser consultada. Entendase bien antes de realizarla.

Descartes No. 93, 1er. piso  
Col. Anzures, Miguel Hidalgo  
C.P. 11590 TEL. 62.74.36.86

1 DE 8

TRABAJOS A REALIZAR:

RETIROS Y DESMANTELAMIENTO

SE REQUIERE RETIRO DE PERIMETROS EXISTENTES AE Y LETREROS AE, VERIFICAR CON LA MARCA EL RESGUARDO.

SE REQUIERE RETIRO DE MARCOS LIVERPOOL, CONTEMPLAR RESANE Y PINTURA A IGUALAR A LA EXISTENTE.

SE REQUIERE RETIRO DE FORRO DE COLUMNA.

NO SE CONTEMPLA RETIRO DE PISO


NO CONTEMPLAR RETIRO DE ACABADO, SOLO SE REALIZARA PINTURA BLANCA EN INTERIOR DE NICHOS

REUBICACION DE CONTACTOS


SOLO DE SER NECESARIO, SE REALIZARAN CAMBIOS DE UBICACION DE CONTACTOS EXISTENTES, VERIFICAR CON PLANO

SE REQUIERE REUBICACION DE MUEBLE POS POR COLOCACION DE TAPIAL .

REVISAR COLOCACION Y MOVIMIENTOS DE CONTACTOS CON LIVERPOOL MANTENIMIENTO .

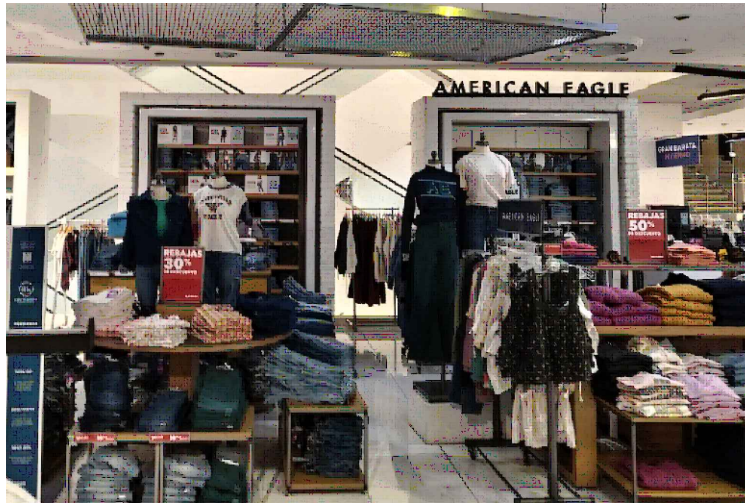

SE REQUIERE RETIRO DE PERIMETROS EXISTENTES AE, ASI COMO LETREROS AE, VERIFICAR CON LA MARCA RESGUARDO.

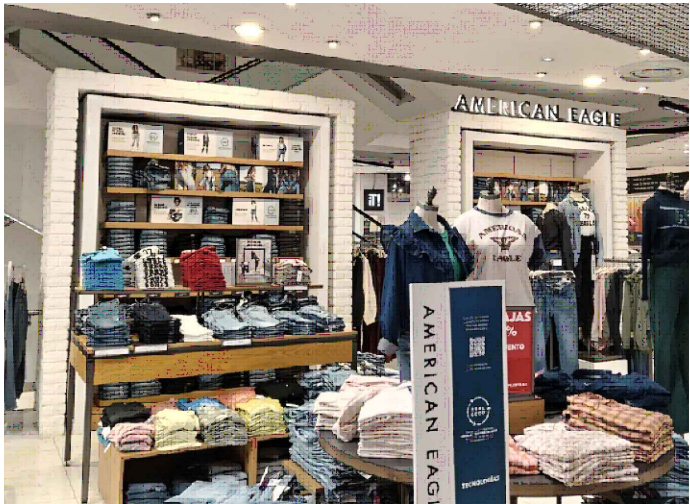

SE REQUIERE RETIRO DE MARCOS INTERNOS LIVERPOOL, CONTEMPLAR RESANE Y PINTURA A IGUALAR A LA EXISTENTE.




SE REQUIERE RETIRO DE MOBILIARIO SUELTO VERIFICAR CON LA MARCA RESGUARDO.



NO SE REQUIERE CAMBIO DE PISO EN TODA EL AREA.



SE REQUIERE RETIRO DE FORRO DE COLUMNA.

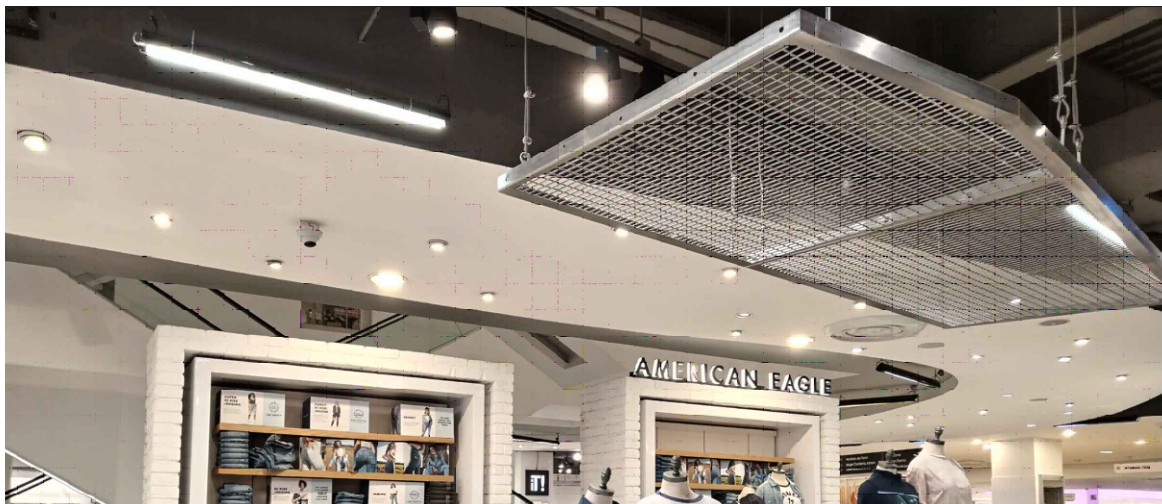

NO SE REQUIERE RETIRO DE PLAFON Y LUMINARIAS EXISTENTES. SOLO DE SER NECESARIO SE REALIZARAN CAMBIOS DE UBICACION DE CONTACTOS EXISTENTES, VERIFICAR CON PLANO, ASI COMO CONTACTOS NUEVOS INDICADOS



SE REQUIERE RETIRO DE MARCOS INTERIORES DE NICHOS , SE CONTEMPLA ACABADO EN PINTURA



THINK  
ARCHITECTURE


AMERICAN EAGLE

PROYECTO

NOTAS REMODELACION

JUNIORS

LIVERPOOL  
INSURGENTES

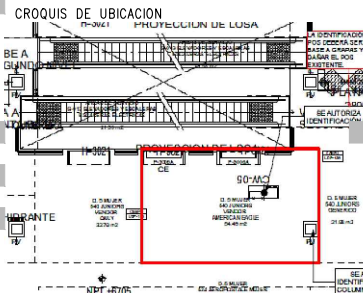

DIRECCION:  
Av. Insurgentes Sur # 1310, Col. Del Valle.  
Benito Juarez, Mexico, CDMX .C.P. 03100.

AREA DE PROYECTO: 73.48m2  
FECHA: 12/06/2023

ESCALA: Indicada  
ACOTACION: mm


RESPONSABLE: Proyectos  
RESPONSABLE: Ara, Ricardo Arreola

CLAVE  
AE-LIV-INS-REM-JUN-17


Toda lo contenido en este plano es propiedad de THINK ARCHITECTURE S.A. DE C.V. (R), para uso exclusivo y único del proyecto; cualquier variación o modificación deberá ser consultada. Entiendase bien antes de realizarla.

Descartes No. 93, 1er. piso  
Col. Anzures, Miguel Hidalgo  
C.P. 11590 TEL. 62.74.36.86


CROQUIS DE UBICACION

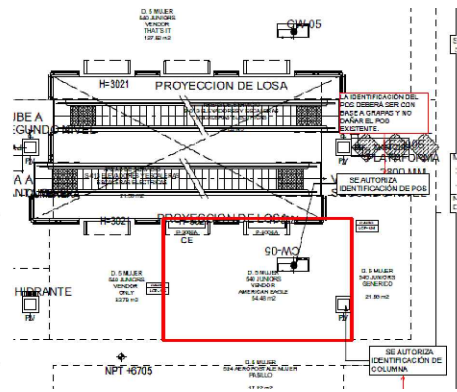

NOTA IMPORTANTE :  
NO CONTEMPLAR RETIRO DE ACABADO, SOLO SE REALIZARA PINTURA BLANCA EN INTERIOR DE NICHOS

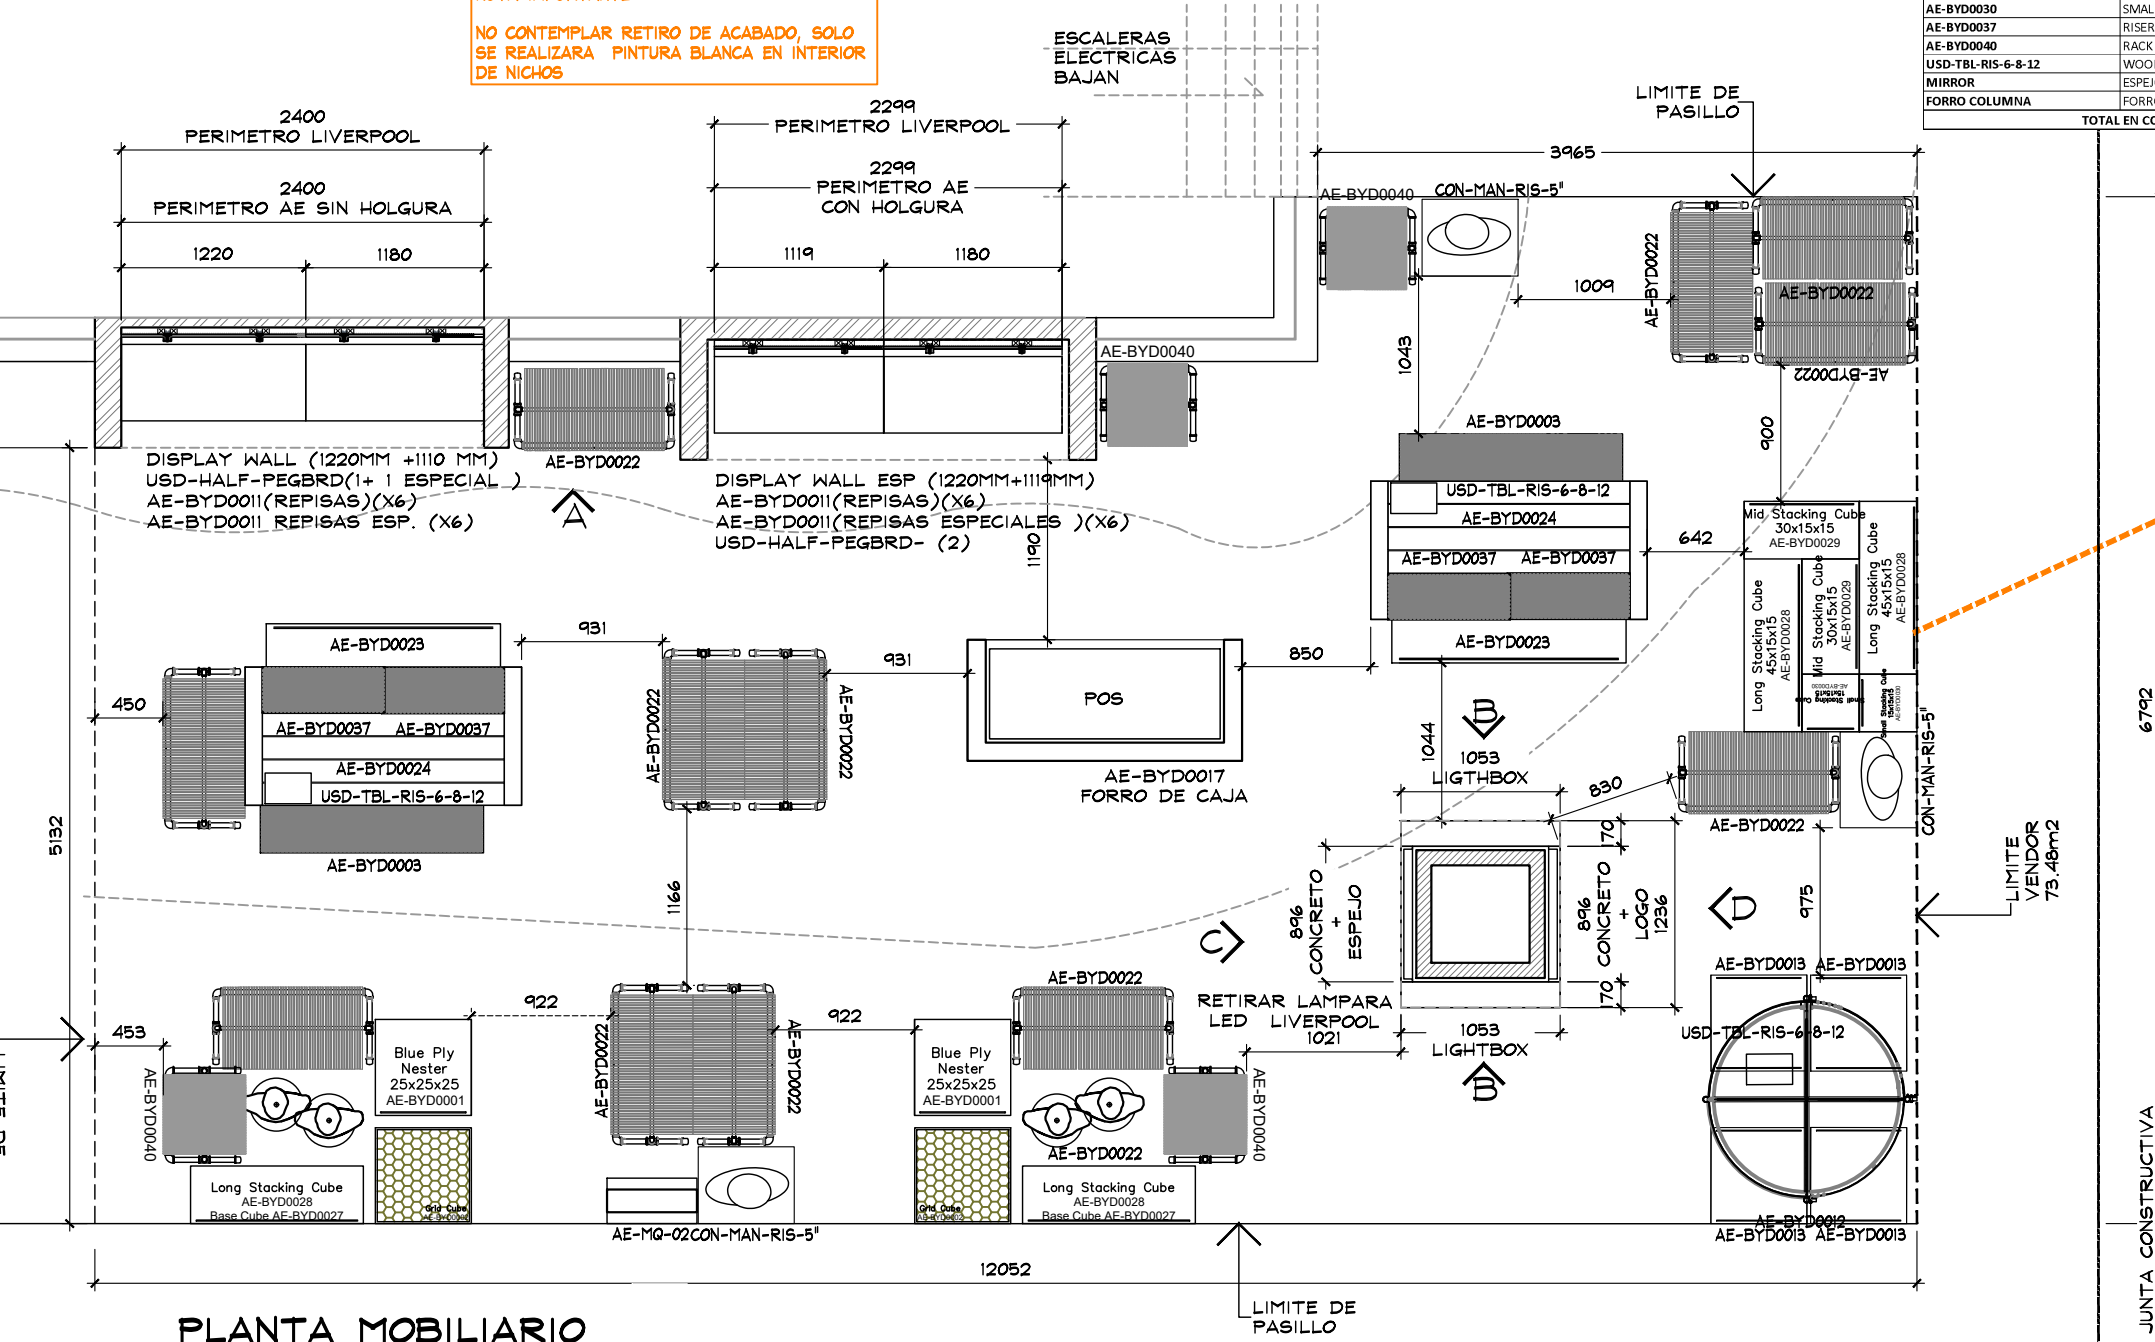

| TABLA DE CAPACIDADES AE JUNIORS LIVERPOOL INSURGENTES |                              |            |
|-------------------------------------------------------|------------------------------|------------|
| CLAVE                                                 | DESCRIPCION                  | Nº MUEBLES |
| DISPLAY WALL (1220MM)                                 | PERIMETRO                    | 3          |
| DISPLAY WALL (1119MM)                                 | PERIMETRO                    | 1          |
| AE-BYD0012                                            | MESA REDONDA                 | 1          |
| AE-BYD0013                                            | CAJON STORAGE                | 4          |
| DISPLAY WALL (1110MM)                                 | PERIMETRO                    | 1          |
| AE-BYD0011                                            | REPISAS                      | 12         |
| AE-BYD0011 ES.                                        | REPISAS                      | 12         |
| USD-HALF-PEGBR                                        | MEDIO PEG BOARD              | 4          |
| LIGHTBOX                                              | CAJA DE LUZ PERIMETRO Y COL. | 3          |
| AE-MQ-02                                              | MARQUEE                      | 1          |
| CON-MAN-RIS-5" + MANIQUE                              | BASE PARA MANIQUE + MANIQUE  | 3          |
| MANIQUE                                               | MANIQUE                      | 5          |
| AE-BYD0001                                            | BLUE PLY NESTER              | 2          |
| AE-BYD0002                                            | GRID CUBE                    | 2          |
| AE-BYD0003                                            | MESH CUBE                    | 2          |
| AE-BYD0003                                            | BUNKER                       | 2          |
| AE-BYD0017                                            | MUEBLE POS                   | 1          |
| AE-BYD0022                                            | TRINGLA                      | 12         |
| AE-BYD0024                                            | BEAM TABLE                   | 2          |
| AE-BYD0026                                            | BASE CUBE                    | 1          |
| AE-BYD0027                                            | BASE CUBE                    | 3          |
| AE-BYD0028                                            | LONG STACKING CUBE           | 3          |
| AE-BYD0029                                            | MID STACKING CUBE            | 3          |
| AE-BYD0030                                            | SMALL STACKING CUBE          | 3          |
| AE-BYD0037                                            | RISER                        | 4          |
| AE-BYD0040                                            | RACK T                       | 4          |
| USD-TBL-RIS-6-8-12                                    | WOOD RISER                   | 3          |
| MIRROR                                                | ESPEJO                       | 1          |
| FORRO COLUMNA                                         | FORRO                        | 1          |
| TOTAL EN CORNER                                       |                              | 99         |

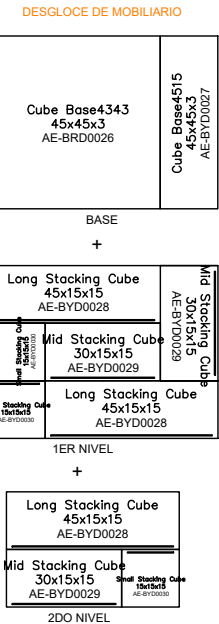


AMERICAN EAGLE

PROYECTO

MOBILIARIO

JUNIORS

LIVERPOOL  
INSURGENTES

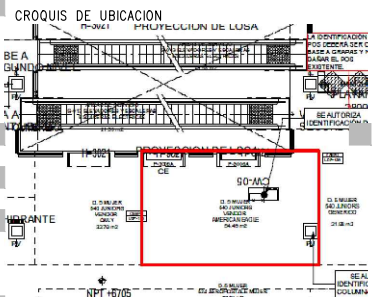


DIRECCION:  
Av. Insurgentes Sur # 1310, Col. Del Valle.  
Benito Juarez, Mexico, CDMX .C.P. 03100.

|                   |                      |
|-------------------|----------------------|
| AREA DE PROYECTO: | FECHA:               |
| 73.48m2           | 12/06/2023           |
| ESCALA:           | ACOTACION:           |
| Indicada          | mm                   |
| RESPONSABLE:      | RESPONSABLE:         |
| Proyectos         | Arq. Ricardo Arreola |
| CLAVE             |                      |

AE-LIV-INS-REM-JUN-17




Todo lo contenido en este plano es propiedad de THINK ARCHITECTURE S.A. DE C.V. (R), para uso exclusivo y único del proyecto; cualquier variación o modificación deberá ser consultada. Entendase bien antes de realizarla.

PLANTA MOBILIARIO  
ESC. 1:50

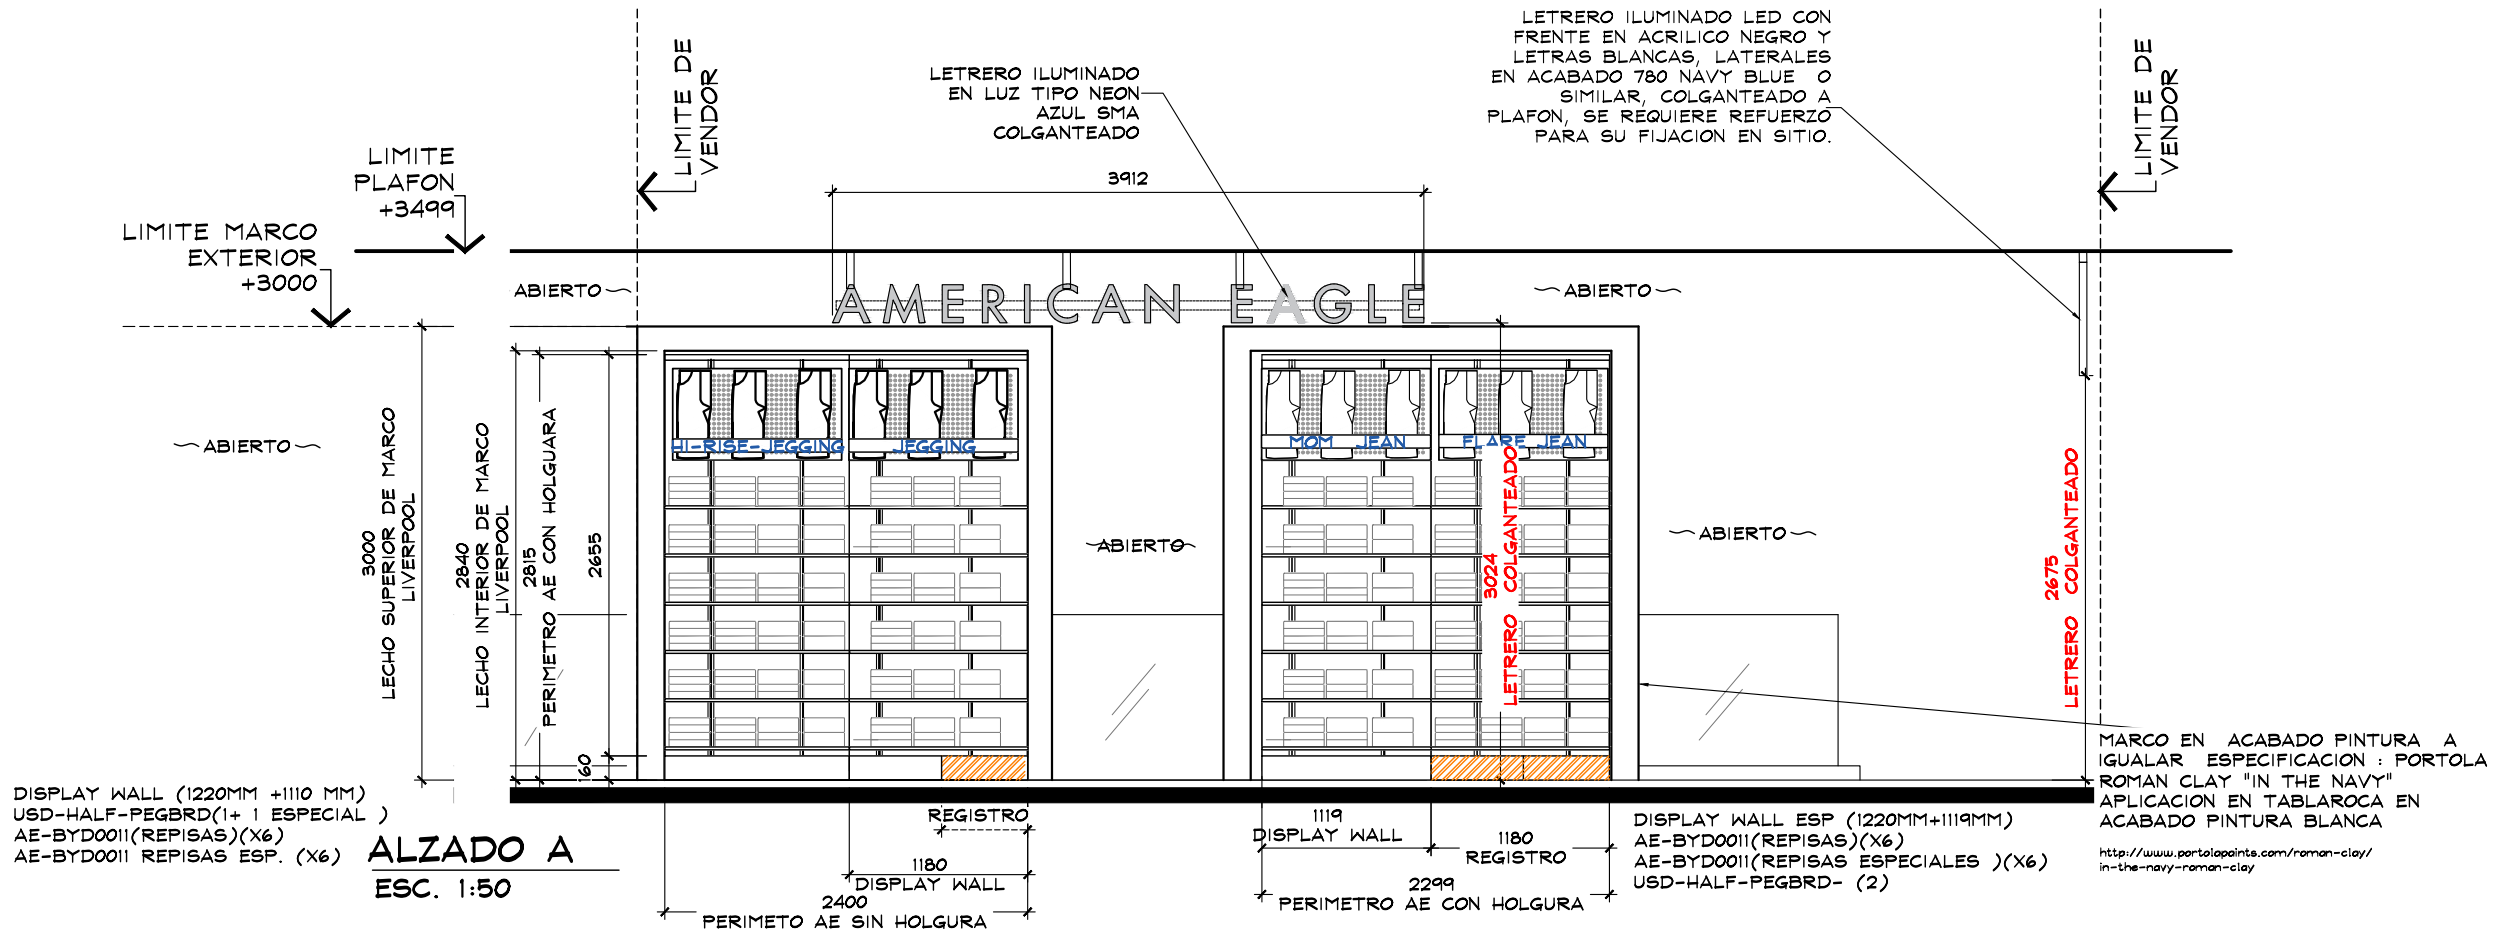

NOTA IMPORTANTE :

NO CONTEMPLAR RETIRO DE ACABADO, SOLO SE REALIZARA PINTURA BLANCA EN INTERIOR DE NICHOS

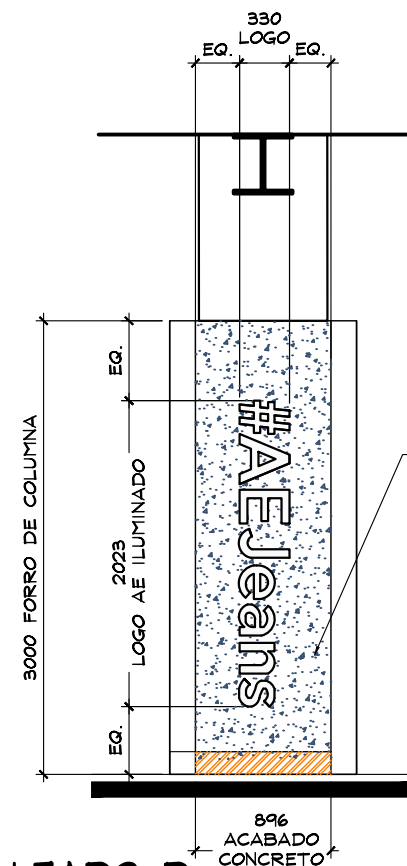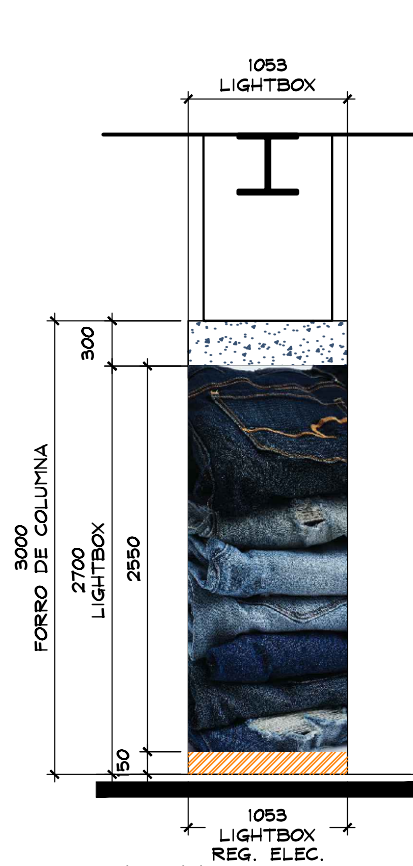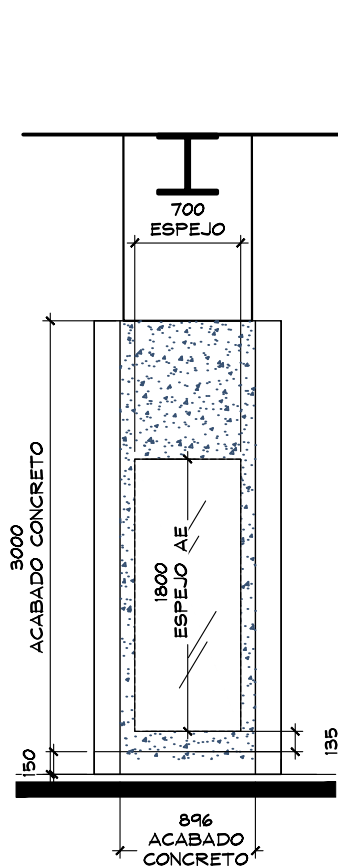

FORRO DE MDF EN ACABADO PINTURA TIPO CONCRETO A IGUALAR ESPECIFICACION : PORTOLLA ROMAN CLAY "IN THE NAVY" MINERAL APLICACION A DOS MANOS CON ESPATULA SOBRE MURO DE TABLAROCA EN ACABADO PINTURA BLANCA

<http://www.portolapaints.com/roman-clay/in-the-navy-roman-clay>



**THINK**  
ARCHITECTURE

AMERICAN EAGLE


PROYECTO

ALZADOS

JUNIORS

LIVERPOOL INSURGENTES

CROQUIS DE UBICACION

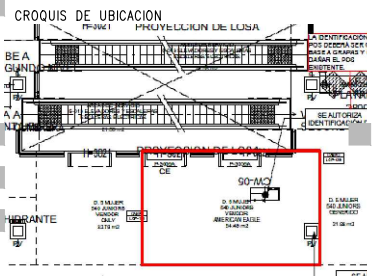




DIRECCION:  
Av. Insurgentes Sur # 1310, Col. Del Valle.  
Benito Juarez, Mexico, CDMX .C.P. 03100.

|                       |                      |
|-----------------------|----------------------|
| AREA DE PROYECTO:     | FECHA:               |
| 73.48m <sup>2</sup>   | 12/06/2023           |
| ESCALA:               | ACOTACION:           |
| Indicada              | mm                   |
| RESPONSABLE:          | RESPONSABLE:         |
| Proyectos             | Arq. Ricardo Arreola |
| CLAVE                 |                      |
| AE-LIV-INS-REM-JUN-17 |                      |

Todo lo contenido en este plano es propiedad de THINK ARCHITECTURE S.A. DE C.V. (R), para uso exclusivo y único del proyecto; cualquier variación o modificación deberá ser consultada. Entendase bien antes de realizarla.

Descartes No. 93, 1er. piso  
Col. Anzures, Miguel Hidalgo  
C.P. 11590 TEL. 62.74.36.66

5 DE 8

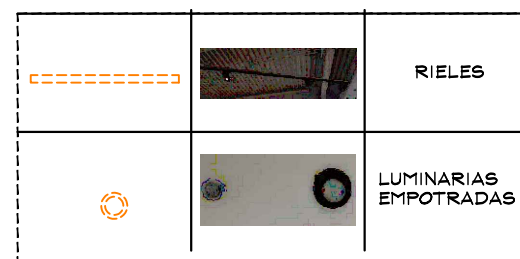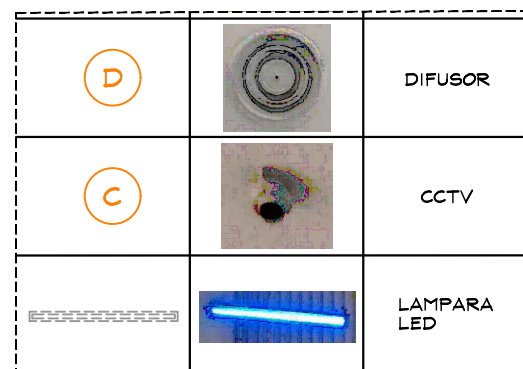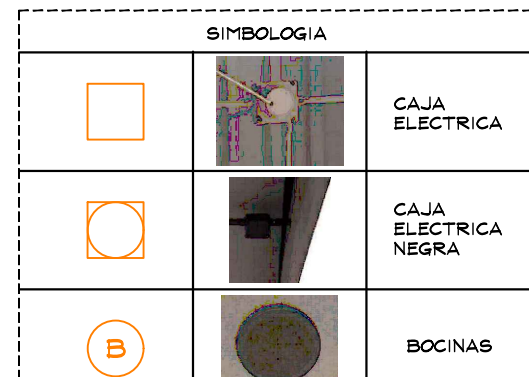

LUMINARIA LS570 MARCA -AG  
LIGHTING-COLOR ALUMINIO.FUENTE  
DE LUZ CON DIFUSORES PARA PC  
CON ILLUMINACION HOMOGENEA Y  
SUAVE , PERFIL DE ALUMINIO  
AL6063-T5 .

# THINK

ARCHITECTURE

## AMERICAN EAGLE

### PROYECTO

### ILUMINACION

### JUNIORS

### LIVERPOOL INSURGENTES

DIRECCION:

Av. Insurgentes Sur # 1310, Col. Del Valle,  
Benito Juárez, México, CDMX .C.P. 09100.

AREA DE PROYECTO:

73.48m<sup>2</sup>

FECHA:

12/06/2023

ESCALA:

Indicada

ACOTACION:

mm

RESPONSABLE:

Proyectos

RESPONSABLE:

Ara, Ricardo Arreola


CLAVE

**AE-LIV-INS-REM-JUN-17**

Toda lo contenido en este plano es propiedad de THINK ARCHITECTURE S.A. DE C.V. (R), para uso exclusivo y único del proyecto; cualquier variación o modificación deberá ser consultada. Entiendase bien antes de realizarla.


Diseñados No. 93, 1er. piso  
Col. Anzures, Miguel Hidalgo  
C.P. 11590 TEL. 62.74.36.66

6 DE 8

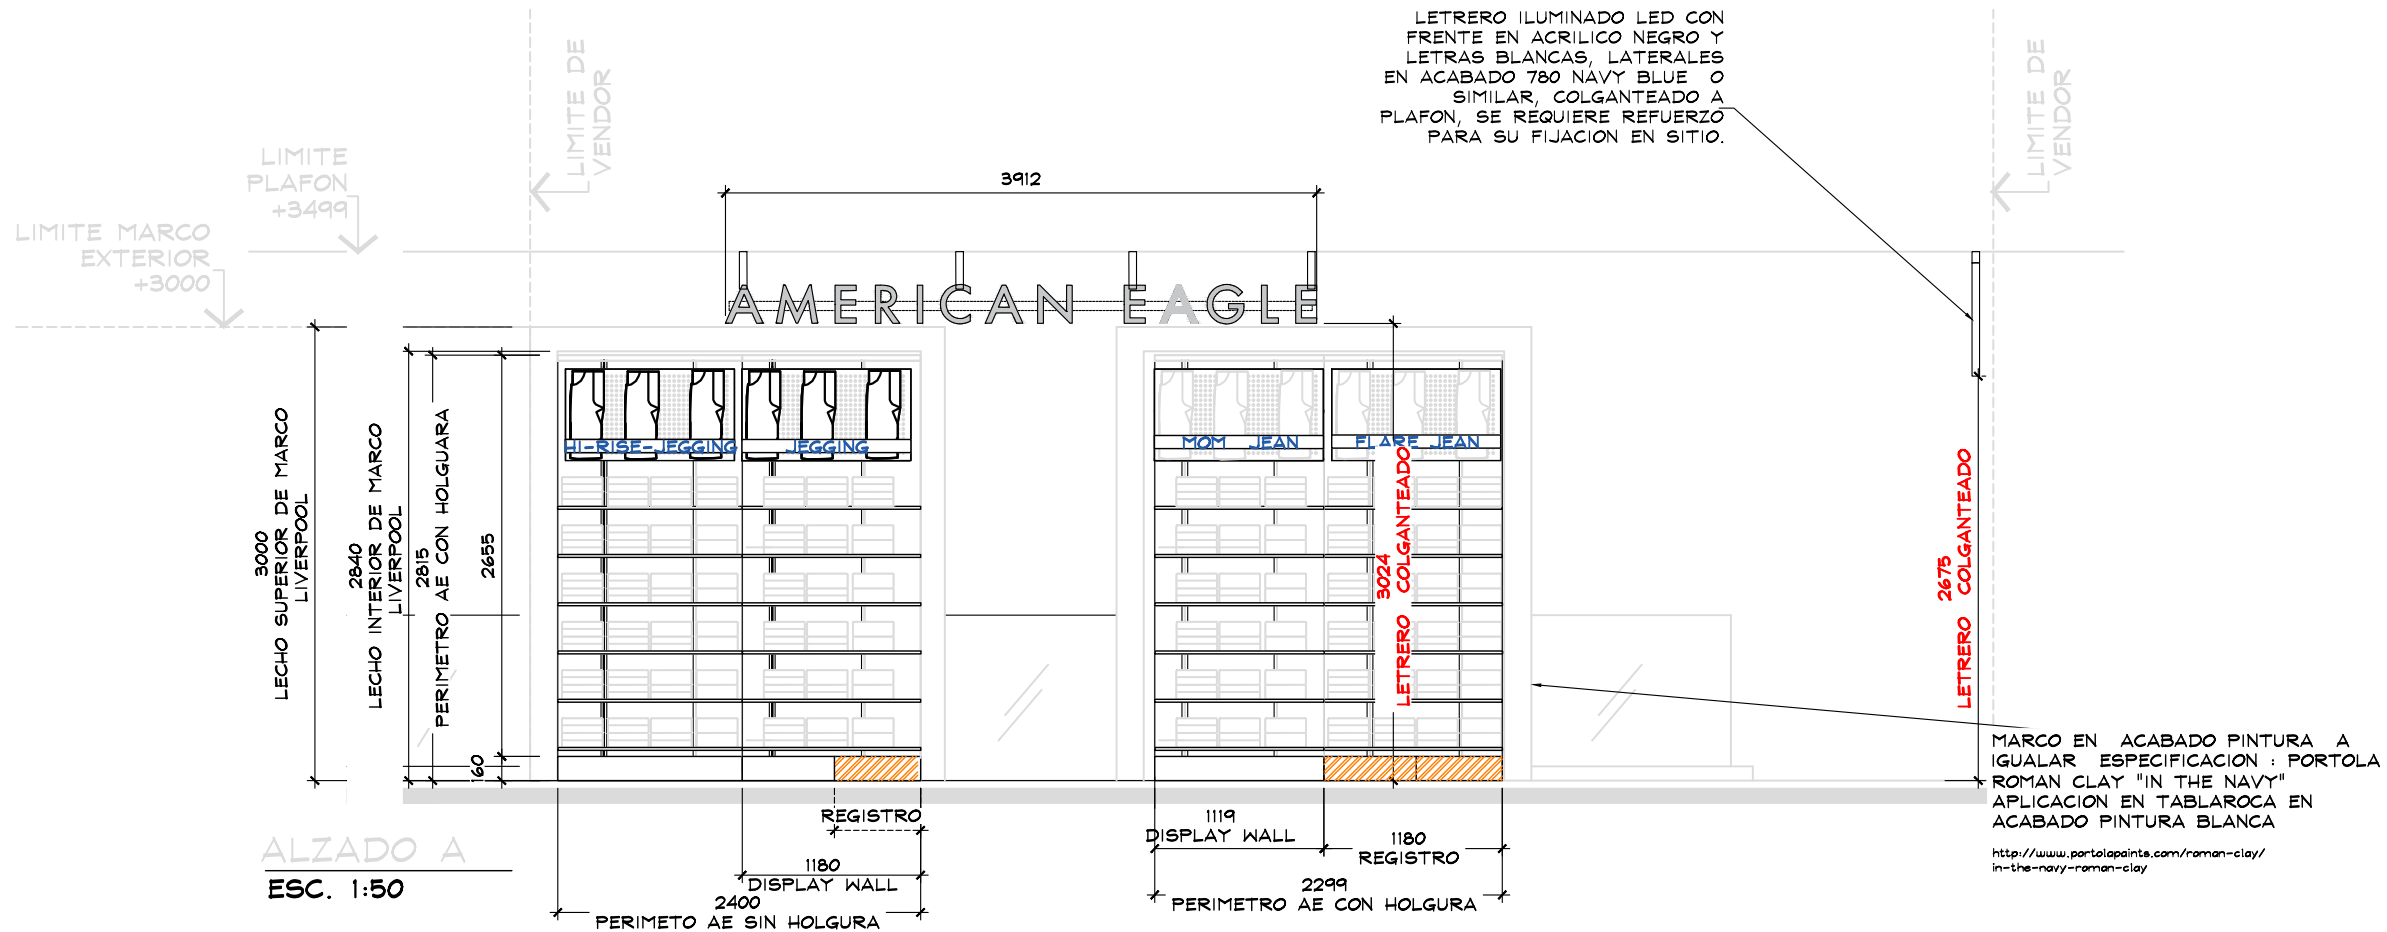

NOTA IMPORTANTE :  
NO CONTEMPLAR RETIRO DE ACABADO, SOLO SE REALIZARA PINTURA BLANCA EN INTERIOR DE NICHOS

VERIFICAR EN SITIO LA POSICION Y FIJACION YA QUE SE REQUIERE A LIMITE FRONTAL DE PERIMETRO,ASI COMO TIPOGRAFICA CON AE PREVIO A FABRICACION

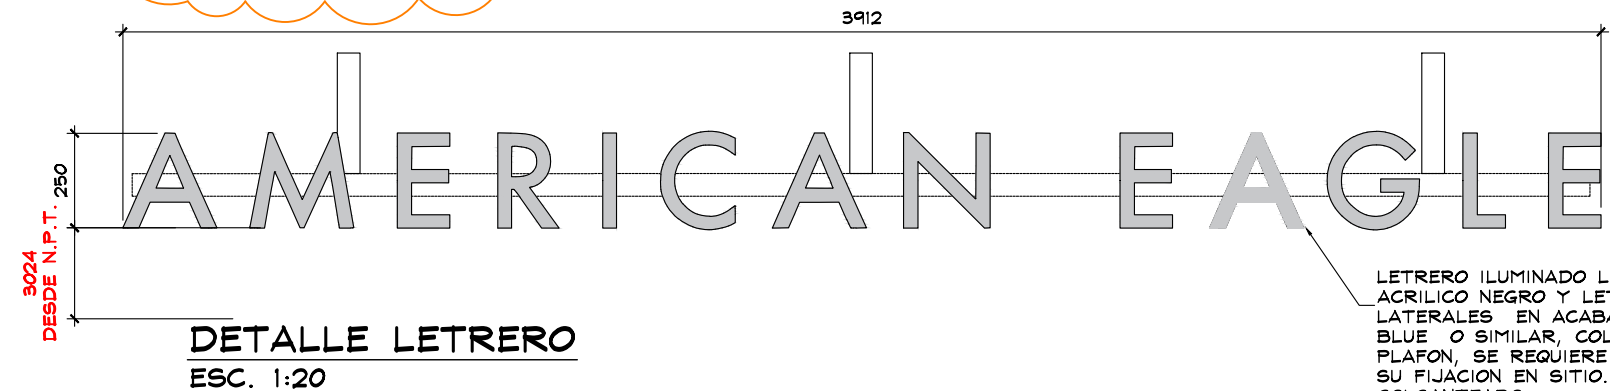

LETRERO ILUMINADO LED CON FRENTA EN ACRILICO NEGRO Y LETRAS BLANCAS, LATERALES EN ACABADO 780 NAVY BLUE O SIMILAR, COLGANTEADO A PLAFON, SE REQUIERE REFUERZO PARA SU FIJACION EN SITIO. LETRERO COLGANTEADO

DETALLE MEDALLON  
ESC. 1:20

VERIFICAR EN SITIO LA POSICION Y FIJACION ,ASI COMO TIPOGRAFICA CON AE PREVIO A FABRICACION



**THINK**  
ARCHITECTURE

AMERICAN EAGLE


PROYECTO

ILUMINACION

JUNIORS

LIVERPOOL INSURGENTES

CROQUIS DE UBICACION

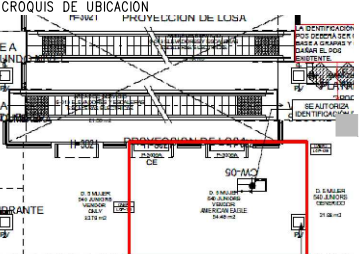

DIRECCION:  
Av. Insurgentes Sur # 1310, Col. Del Valle.  
Benito Juarez, Mexico, CDMX .C.P. 03100.


|                       |                      |
|-----------------------|----------------------|
| AREA DE PROYECTO:     | FECHA:               |
| 73.48m2               | 12/06/2023           |
| ESCALA:               | ACOTACION:           |
| Indicada              | mm                   |
| RESPONSABLE:          | RESPONSABLE:         |
| Proyectos             | Arq. Ricardo Arreola |
| CLAVE                 |                      |
| AE-LIV-INS-REM-JUN-17 |                      |

Todo lo contenido en este plano es propiedad de THINK ARCHITECTURE S.A. DE C.V. (R), para uso exclusivo y único del proyecto; cualquier variación o modificación deberá ser consultada. Entendase bien antes de realizarla.


Descartes No. 93, 1er. piso  
Col. Anzures, Miguel Hidalgo  
C.P. 11590 TEL. 62.74.36.66

7 DE 8

CROQUIS DE UBICACION

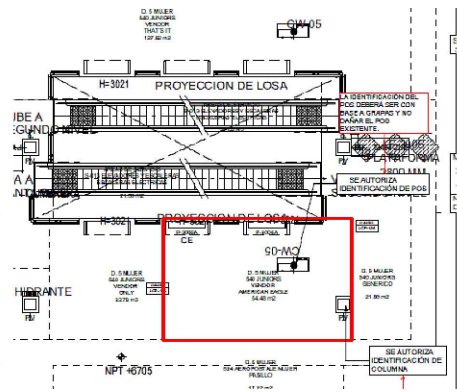

NOTA IMPORTANTE :  
NO CONTEMPLAR RETIRO DE ACABADO, SOLO SE REALIZARA PINTURA BLANCA EN INTERIOR DE NICHOS

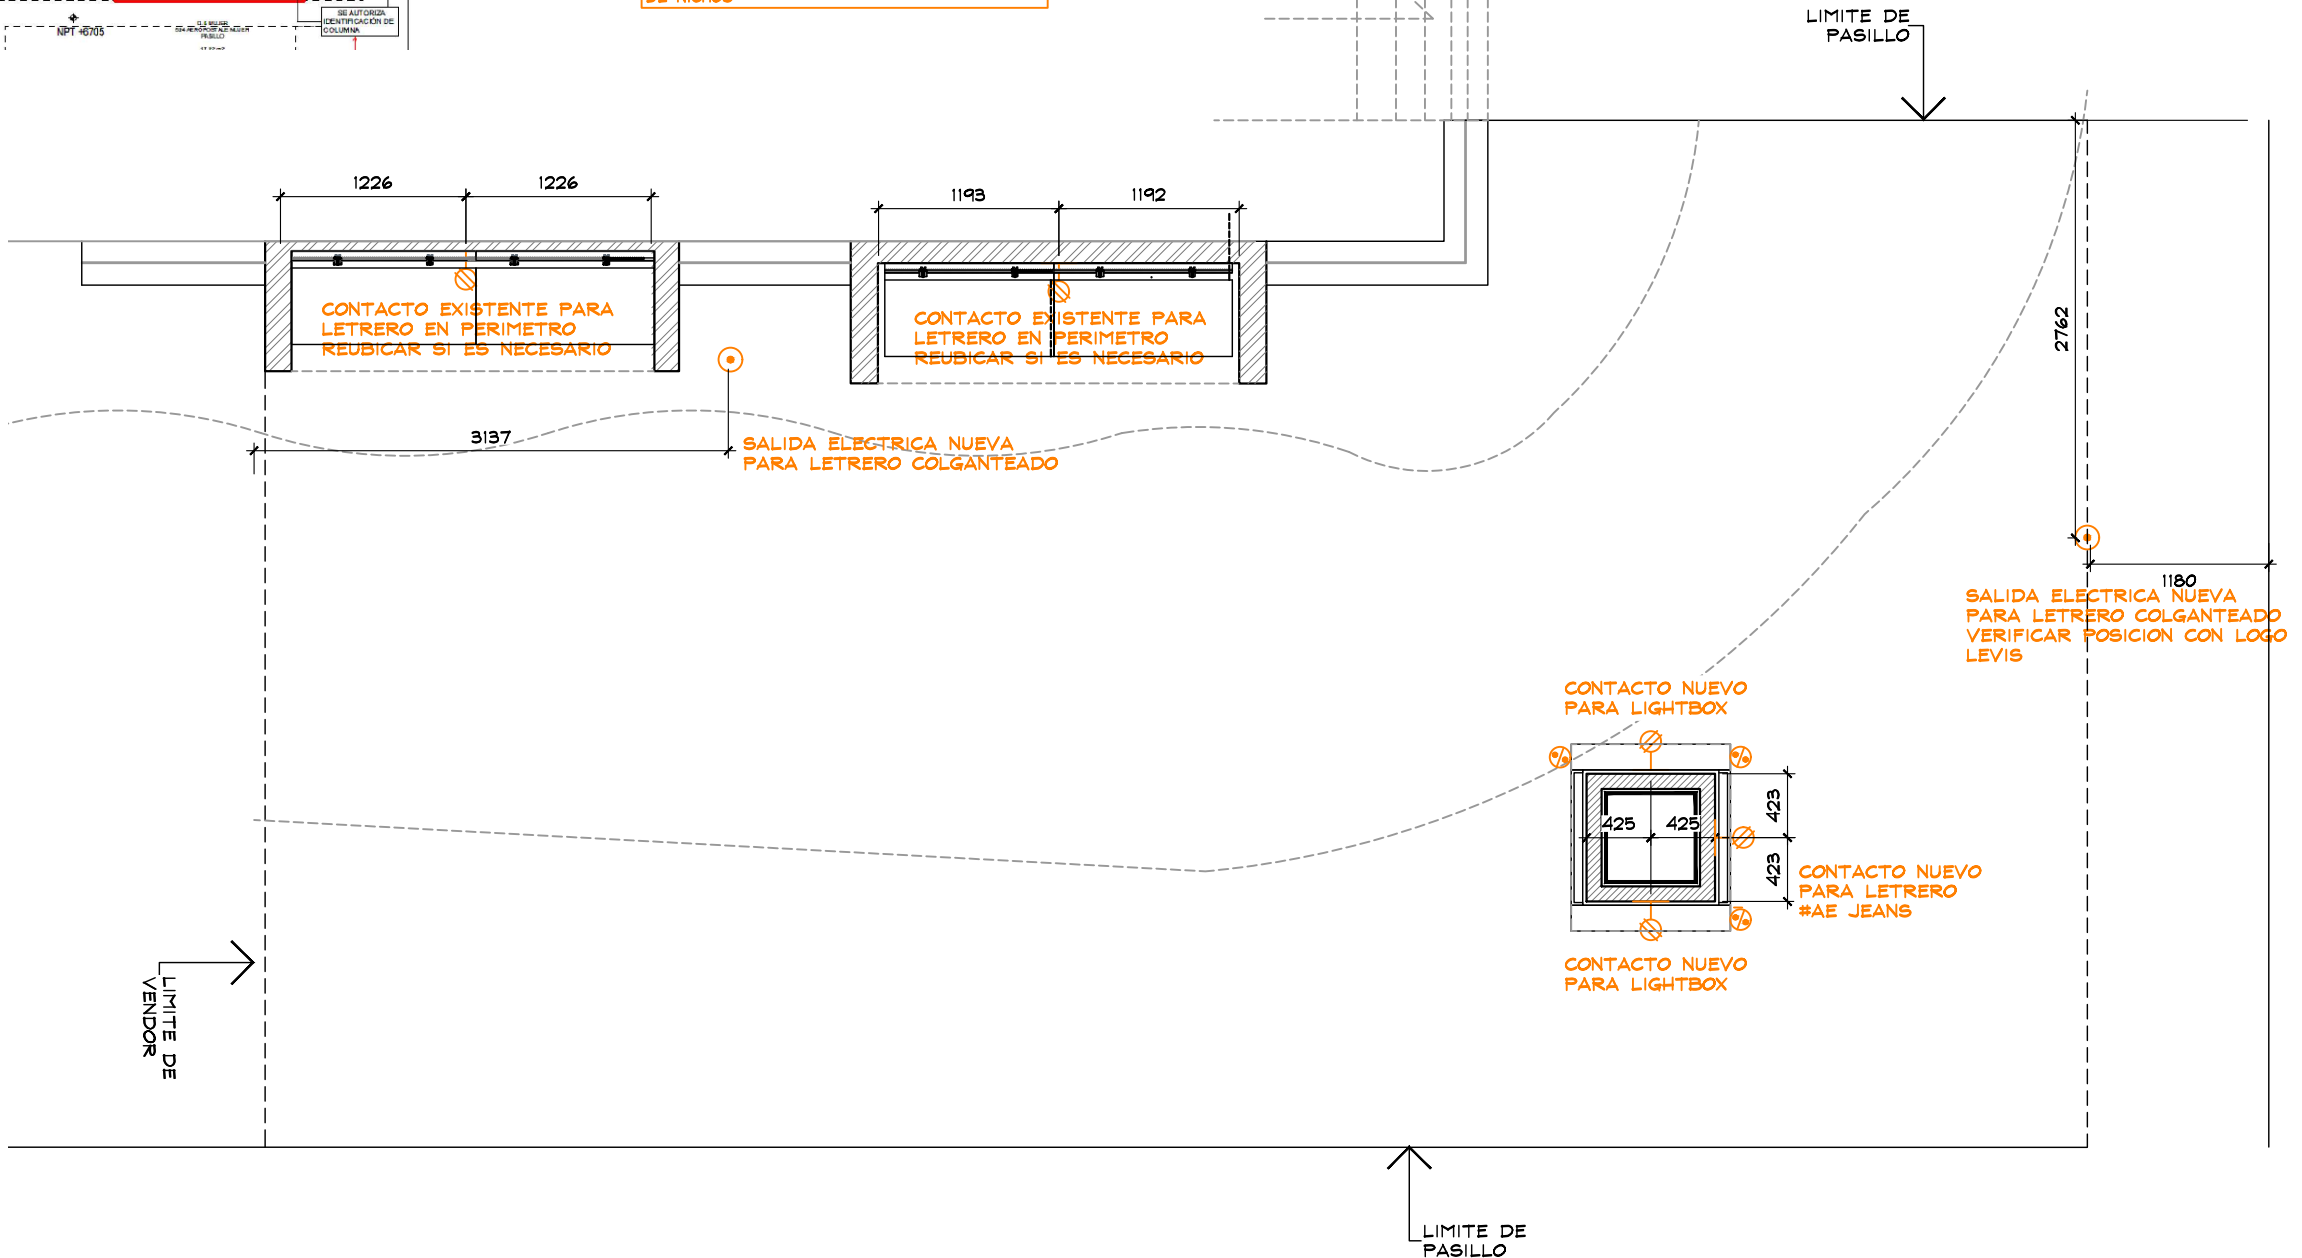

PLANTA DE FUERZA  
ESC. 1:50

AMERICAN EAGLE

PROYECTO

AE-LIV-INS-REM-JUN-15

JUNIORS

LIVERPOOL INSURGENTES

CROQUIS DE UBICACION

DIRECCION:  
Av. Insurgentes Sur # 1310, Col. Del Valle.  
Benito Juarez, Mexico, CDMX .C.P. 03100.

|                   |                      |
|-------------------|----------------------|
| AREA DE PROYECTO: | FECHA:               |
| 73.48m2           | 12/06/2023           |
| ESCALA:           | ACOTACION:           |
| Indicada          | mm                   |
| RESPONSABLE:      | RESPONSABLE:         |
| Proyectos         | Arq. Ricardo Arreola |

CLAVE

AE-LIV-INS-REM-JUN-17

Todo lo contenido en este plano es propiedad de THINK ARCHITECTURE S.A. DE C.V. (R), para uso exclusivo y único del proyecto; cualquier variación o modificación deberá ser consultada. Entiendase bien antes de realizarla.

Descartes No. 93, 1er. piso  
Col. Anzures, Miguel Hidalgo  
C.P. 11590 TEL. 62.74.36.86

8 DE 8