



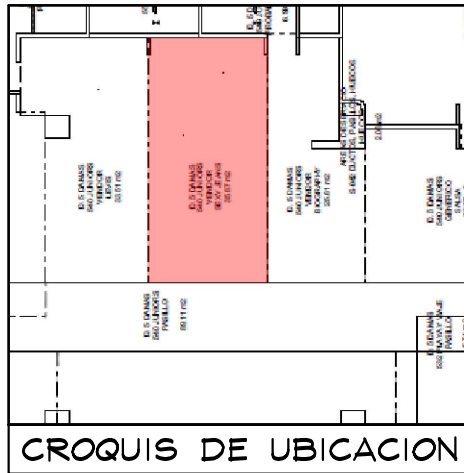

- MURO CON VINIL LIVERPOOL COLOR ROSA, DISEÑO AREA JUNIORS. NO SE RETIRA
- CREMALLERAS EXISTENTES EN MURO LIVERPOOL
- CONTACTO EXISTENTE CONSIDERAR REUBICACION (REVISAR CON SUPERVISION)

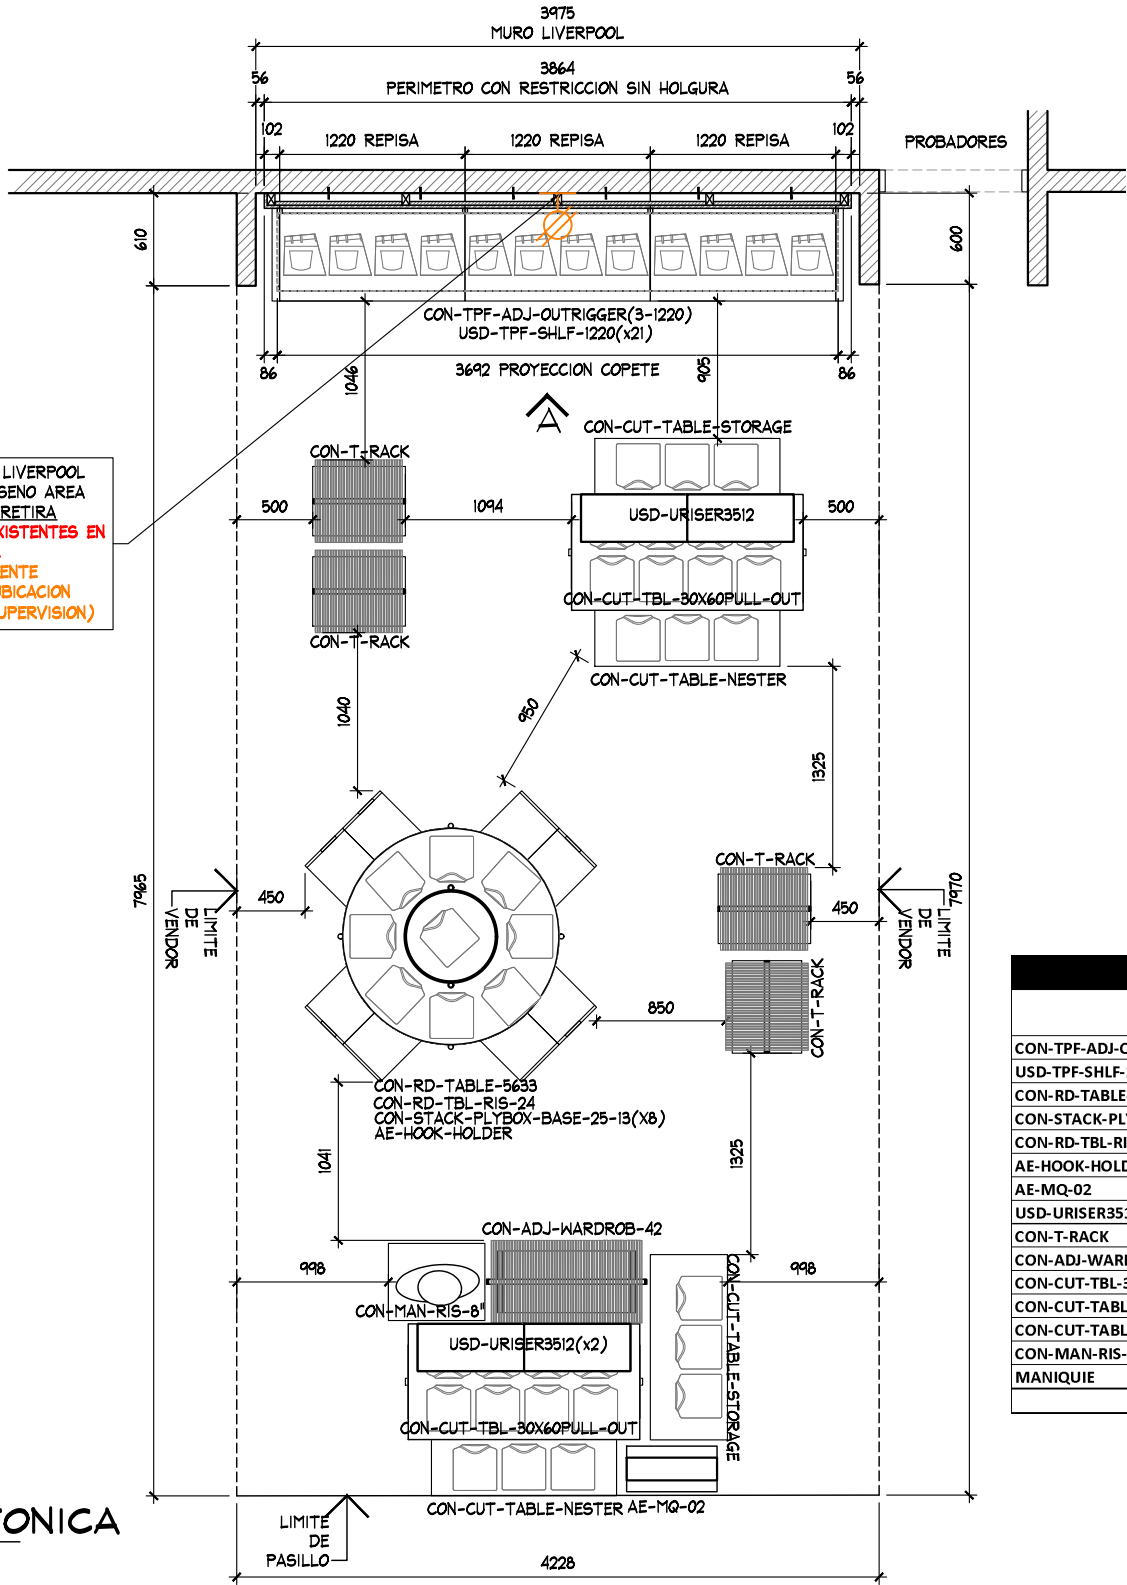

PLANTA ARQUITECTONICA
ESC. 1:50

TABLA DE CAPACIDADES AE JUNIORS CHIHUAHUA								
CLAVE	DESCRIPCION	Nº MUEBLES	COLGADO MINIMO	DOBLADO MINIMO	COLGADO MAXIMO	DOBLADO MAXIMO	TOTAL MINIMO	TOTAL MAXIMO
CON-TPF-ADJ-OUTRIGGER (3-1220MM)	PERIMETRO	1	0	0	0	0	0	0
USD-TPF-SHLF-1220MM	REPISAS	21	0	32	0	40	672	672
CON-RD-TABLE-5633	MESA REDONDA	1	0	192	0	240	192	240
CON-STACK-PLYBOX-BASE-25-13	PLYWOOD	8	0	16	0	20	128	160
CON-RD-TBL-RIS-24	STORAGE	1	0	0	0	0	0	0
AE-HOOK-HOLDER	CAJON STORAGE	1	0	0	0	0	0	0
AE-MQ-02	MARQUEE	1	0	0	0	0	0	0
USD-URISER3512	RISER	4	0	0	0	0	0	0
CON-T-RACK	RACK "T"	4	49	0	65	0	194	259
CON-ADI-WARDROB-42	TRINGLA	1	31	0	41	0	0	41
CON-CUT-TBL-30x60PULL-OUT	MESA ALTA	2	0	56	0	70	112	40
CON-CUT-TABLE-NESTER	MESA NESTER	2	0	24	0	20	48	40
CON-CUT-TABLE-STORAGE	STORAGE	2	0	0	0	0	0	0
CON-MAN-RIS-8	BASE MANIQUE ALTA	1	0	0	0	0	0	0
MANIQUE	MANIQUE	1	0	0	0	0	0	0
TOTAL EN CORNER		51	79	416	105	510	1346	1451

PLANTA ARQUITECTONICA

PROYECTO



PROYECTO:
Arq. Marco Blanquet
REVISO:
Arq. Ricardo Arreola
DIBUJO:
PROYECTOS

NOTA:
TODO LO CONTENIDO EN ESTE PLANO ES PROPIEDAD DE THINK ARCHITECTURE S.A. DE C.V. (R), PARA USO EXCLUSIVO Y UNICO DEL PROYECTO, CUALQUIER VARIACION O MODIFICACION DEBERA SER CONSULTADA, ENTIENDASE BIEN ANTES DE REALIZARLA.

AMERICAN EAGLE
LIVERPOOL FASHION MALL JUNIORS
FECHA: 10/09/2020
UBICACION: Av. Politécnico Nacional #4902 Col. Quintas del Sol, Chihuahua, Chihuahua. C.P. 31250.
ACOTACION: MM
AREA PROYECTO: 36.09 m2

No.	FECHA	MODIFICACION Y/O COMENTARIOS	REVISO

CRONOS DE REFERENCIA	REFERENCIA

CLAVE
AE-LIV-CHI-JUN-02
No. DE HOJAS 2 DE 3
AMERICAN EAGLE

