




SIMBOLOGIA GENERAL

INDICA MARCAS VECINAS

INDICA ESPACIO AE EXISTENTE

INDICA PASILLO PRINCIPAL

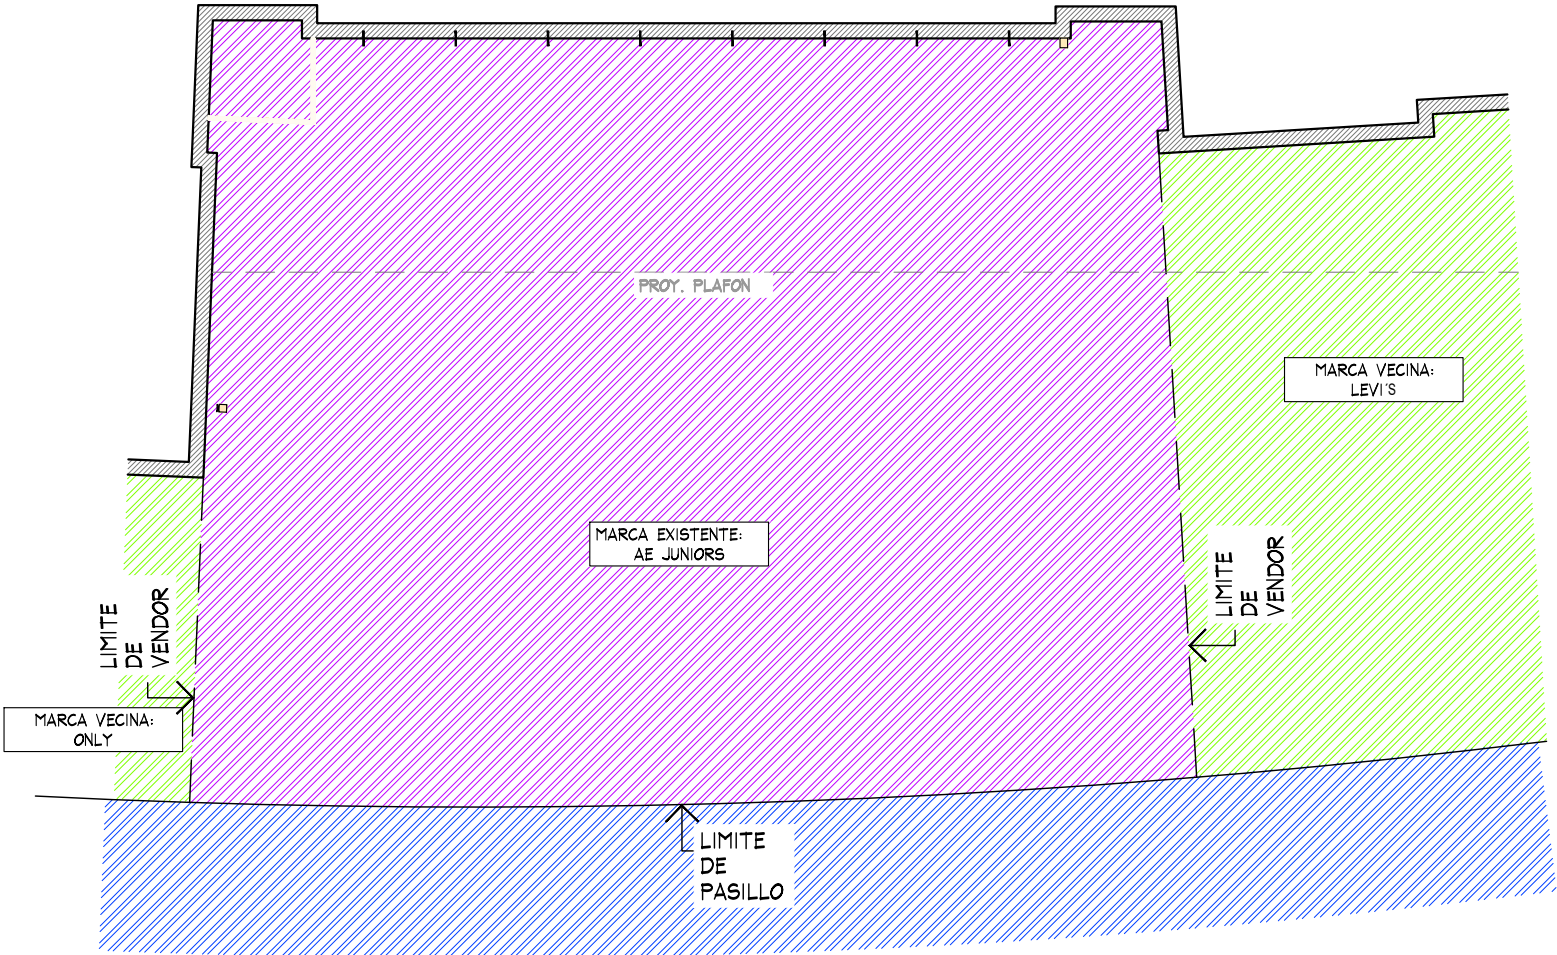

PLANTA GENERAL
ESC. 1:50



THINK
ARCHITECTURE

AMERICAN EAGLE


REMODELACION

GENERAL

AMERICAN EAGLE

LIVERPOOL
POLANCO
JUNIORS

CROQUIS DE UBICACION

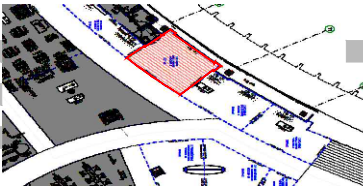

DIRECCIÓN:
Mariano Escobedo # 425. Col.
Chapultepec Morales, Delegación Miguel
Hidalgo. CDMX.C.P. 11000.

AREA DE PROYECTO:	FECHA:
32.50 m2	15 marzo 2023
ESCALA: Indicada	ACOTACION: mm
RESPONSABLE: Proyectos	RESPONSABLE: Arq,Ricardo Arreola

CLAVE

AE-LIV-POL-JUN-REM-05

Todo lo contenido en este plano es propiedad de THINK ARCHITECTURE S.A. DE C.V. (R), para uso exclusivo y único del proyecto; cualquier variación o modificación deberá ser consultada. Entiendase bien antes de realizarla.

Descartes No. 93, 1er. piso
Col. Anzures, Miguel Hidalgo
C.P. 11590 TEL. 62.74.36.86

1 DE 8




SE REQUIERE RETIRO DE PERIMETROS EXISTENTES,
MOBILIARIO SUELTO, Y LETRERO AE, VERIFICAR CON
LA MARCA RESGUARDO.



NO SE CONTEMPLA CAMBIO DE PISO



SE REQUIERE CONSTRUCCION DE ESTRUCTURA EN "L" PARA LOS COSTADOS DEL PERIMETRO FRONTAL.

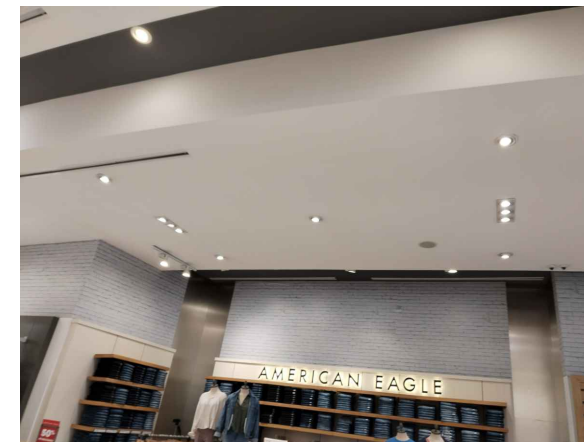

NO SE CONTEMPLA EL RETIRO DE LUMINARIAS, DE SER NECESARIO, SE DEBERAN DE REUBICAR ALGUNAS.



SE REQUIERE LA COLOCACION DE NUEVOS CONTACTOS, SOLO EXISTE UNO QUE ILUMINA EL LETRERO, SE DEBERA DE EVALUAR SI ES NECESARIA SU REUBICACION.

NOTA IMPORTANTE, TRABAJOS A REALIZAR:

SE REQUIERE RETIRO DE MOBILIARIO EXISTENTE AE EN PERIMETRO Y MOBILIARIO ISLA, VERIFICAR EL RESGUARDO CON LA MARCA.

SE REQUIERE COLOCACION DE ESQUINEROS PARA LOS COSTADOS DEL PERIMETRO FRONTAL.

ASI COMO LA COLOCACION DE TAPIAL (EN CASO DE QUE COLOCAR LUMINARIAS NUEVAS)

NO SE CONTEMPLA CAMBIO DE PISO
SE REQUIERE LA COLOCACION DE CONTACTOS NUEVOS Y SALIDAS , SOLO EXISTE
UN CONTACTO EL CUAL SE DEBERA DE VALORAR SI SE REQUIERE REUBICAR .

REVISAR LUMINARIAS CONTRA PROPUESTA DE ILUMINACION YA QUE EN EL CASO DE QUE LAS LUMINARIAS EXISTENTES PERMANEZCAN SE REQUIERE DE REUBICACION ALGUNAS POR REUBICACION DE CORNER, EN CASO DE SER NUEVAS, SE REQUIERE RESANE Y PINTURA EN PLAFON EXISTENTE.



REMODELACION

NOTAS DE REMODELACION

AMERICAN EAGLE

LIVERPOOL
POLANCO
JUNIORS

CROQUIS DE UBICACION



DIRECCIÓN:
Mariano Escobedo # 425. Col.
Chapultepec Morales. Delegación Miguel
Hidalgo. CDMX.C.P. 11000.

AREA DE PROYECTO:	FECHA:
32.50 m ²	15 marzo 2023
ESCALA:	ACOTACION:
Indicada	mm
RESPONSABLE:	RESPONSABLE:
Proyectos	Arq. Ricardo Arreola

AE-LIV-POL-JUN-REM-05

Todo lo contenido en este plano es propiedad de THINK ARCHITECTURE S.A. DE C.V. (R), para uso exclusivo y único del proyecto; cualquier variación o modificación deberá ser consultada. Entendase bien antes de realizarla.

Descartes No. 93, 1er. piso
Col. Anzures, Miguel Hidalgo
C.P. 11590 TEL. 62.74.36.66



REMODELACION

AMERICAN EAGLE

CROQUIS DE UBICACION



AREA DE PROYECTO:

RESPONSABLE:	RESPONSABLE:
Proyectos	Arq. Ricardo Arreola

CLAVE

AE-LIV-POL-JUN-REM-05



Toda lo contenido en este plano es propiedad de THINK ARCHITECTURE S.A. DE C.V. (R), para uso exclusivo y único del proyecto; cualquier variación o modificación deberá ser consultada. Entiendase bien antes de realizarla.

Descartes No. 93, 1er. piso
Col. Anzures, Miguel Hidalgo
C.P. 11590 TEL. 62.74.36.66

4 DE 8



TABLA DE CAPACIDADES AE JUNIORS LIVERPOOL POLANCO		
CLAVE	DESCRIPCION	Nº MUEBLES
DISPLAY WALL 1220MM + AJUSTES	PERIMETRO	2
SLATWALL1.22+ AJUSTES	PERIMETRO	2
ESQUINERO	ACABADO CONCRETO	4
DISPLAY WALL 1830MM+AJUSTES	PERIMETRO	1
SLATWALL 1.22+AJUSTES	PERIMETRO	2
AE-BYD0011	REPISAS	28
AE-BYD-008	COLGADOR FRONTAL	7
USD-HALF-PEGBR	PERIMETRO	2
AE-MQ-02	MARQUEE	1
CON-MAN-RIS-5"	BASE PARA MANIQUE	1
MANIQUE	MANIQUE	1
AE-BYD0002	24" GRID NESTER	4
CON-T-RACK	RACK "T"	1
AE-BYD0022	TRINGLA	4
AE-BYD0023	BUNKER	2
AE-BYD0024	BEAM TABLE	2
AE-BYD0028	LONG STACKING CUBE	1
AE-BYD0029	MID STACKING CUBE	2
AE-BYD0030	SMALL STACKING CUBE	5
AE-BYD0037	RISER	4
AE-BYD0040	RACK T	1
UDS-YBL-RIS-6-8-12	WOOD RISER	2
TOTAL EN CORNER		79

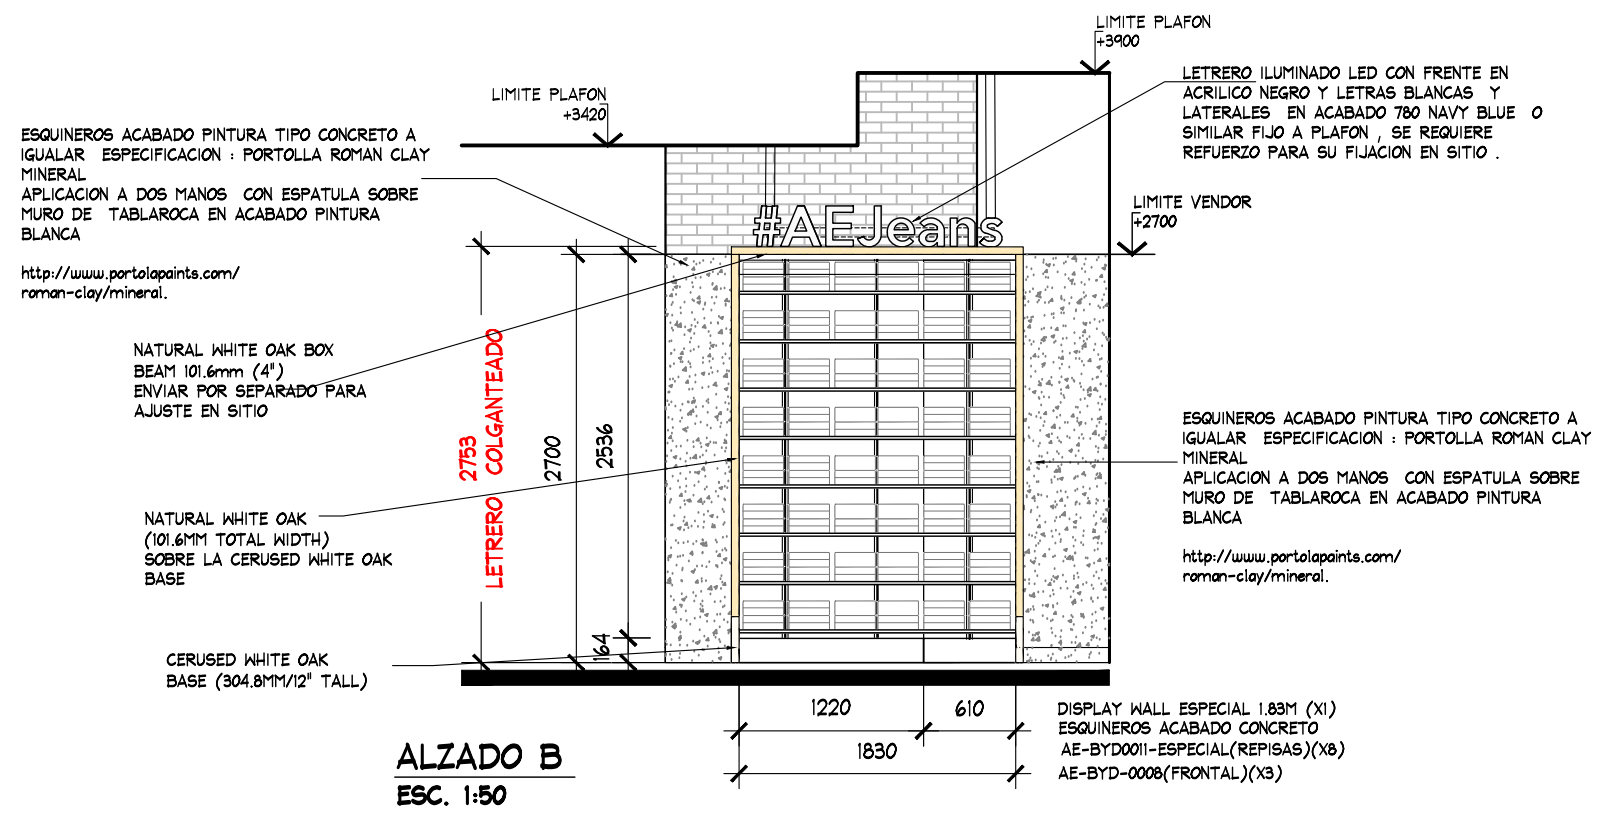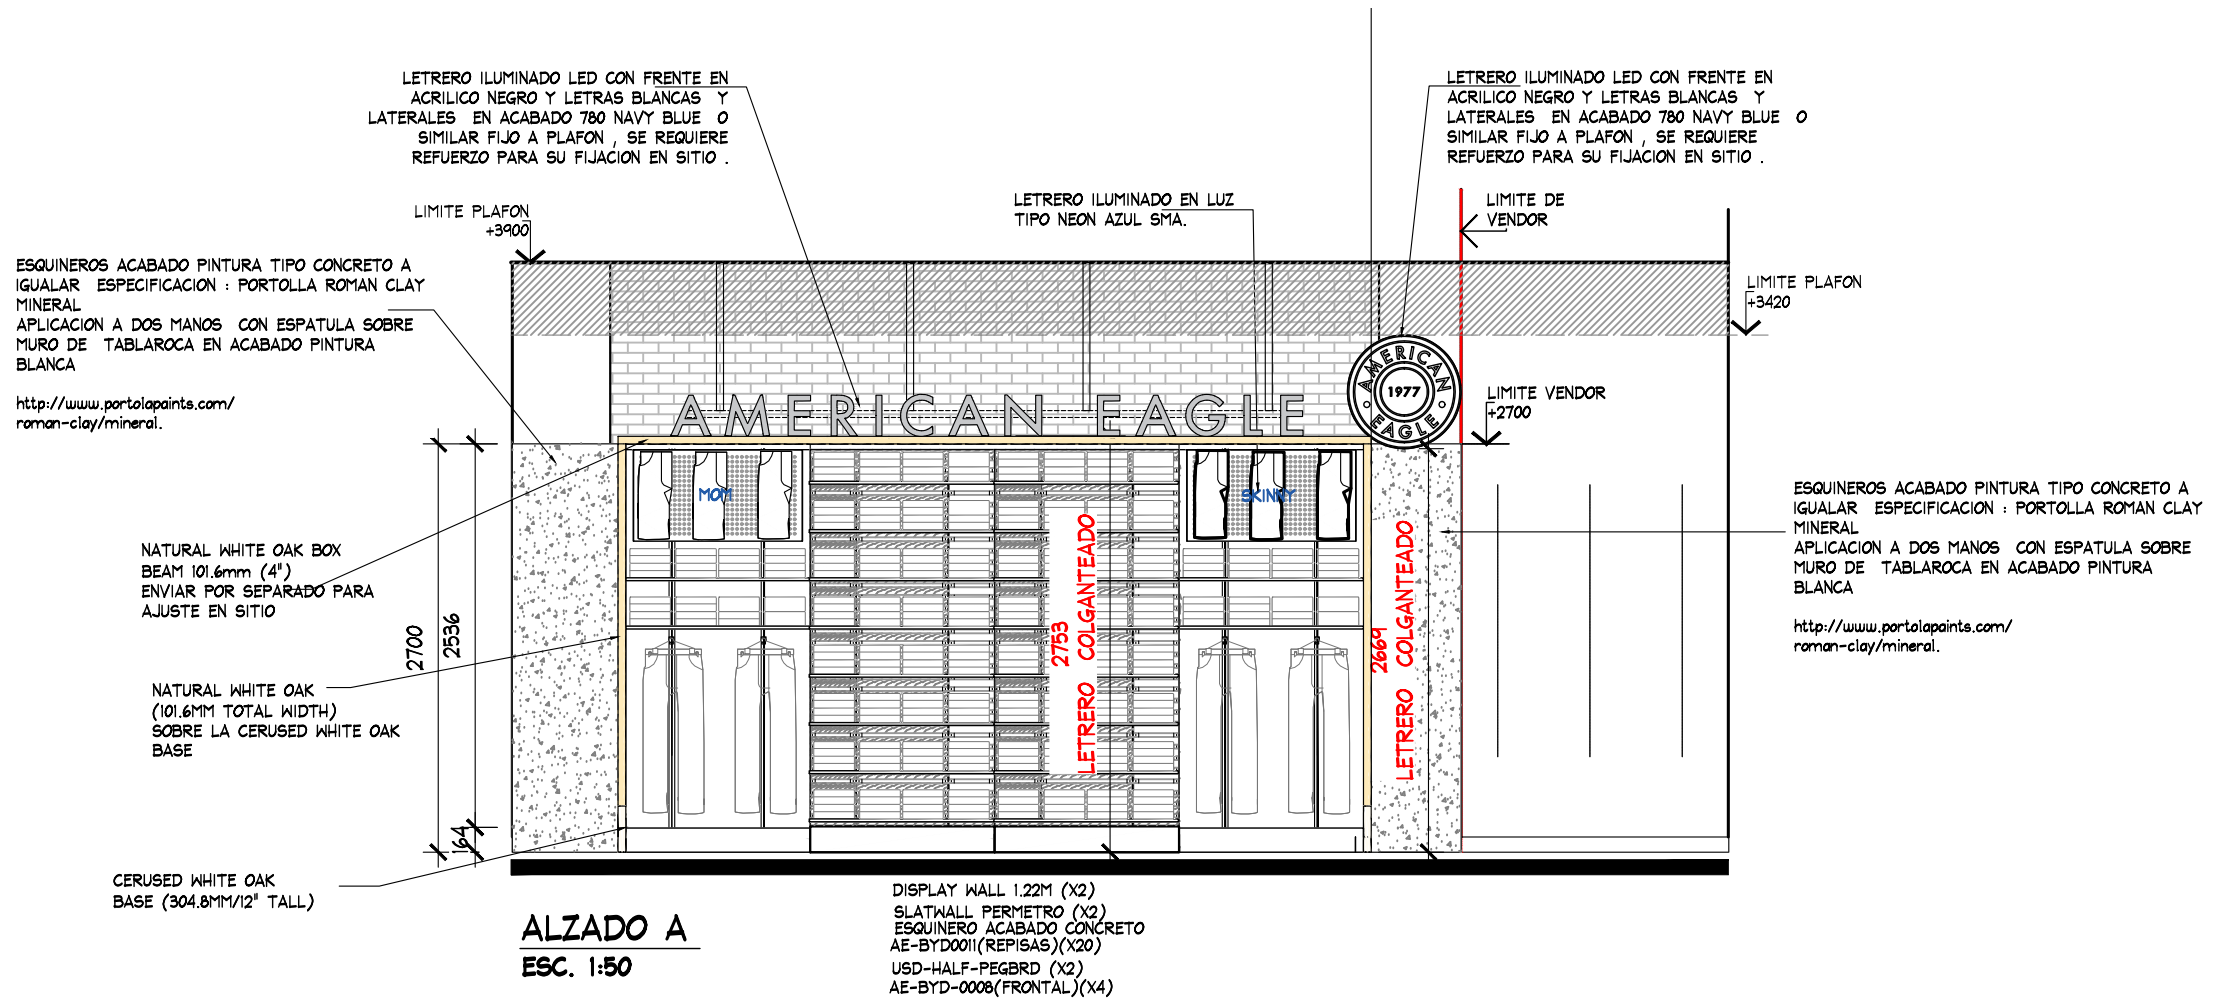



THINK
ARCHITECTURE

AMERICAN EAGLE

REMODELACION

ALZADOS

AMERICAN EAGLE

LIVERPOOL
POLANCO
JUNIORS

CROQUIS DE UBICACION




DIRECCION:
Mariano Escobedo # 425. Col.
Chapultepec Morales, Delegación Miguel
Hidalgo. CDMX.C.P. 11000.

AREA DE PROYECTO:	FECHA:
32.50 m2	15 marzo 2023
ESCALA:	ACOTACION:
Indicada	mm
RESPONSABLE:	RESPONSABLE:
Proyectos	Arq. Ricardo Arreola
CLAVE:	
AE-LIV-POL-JUN-REM-05	

Todo lo contenido en este plano es propiedad de THINK ARCHITECTURE S.A. DE C.V. (R), para uso exclusivo y único del proyecto; cualquier variación o modificación deberá ser consultada. Entiendase bien antes de realizarla.

Descartes No. 93, 1er. piso
Col. Anzures, Miguel Hidalgo
C.P. 11590 TEL. 62.74.36.86

4 DE 8

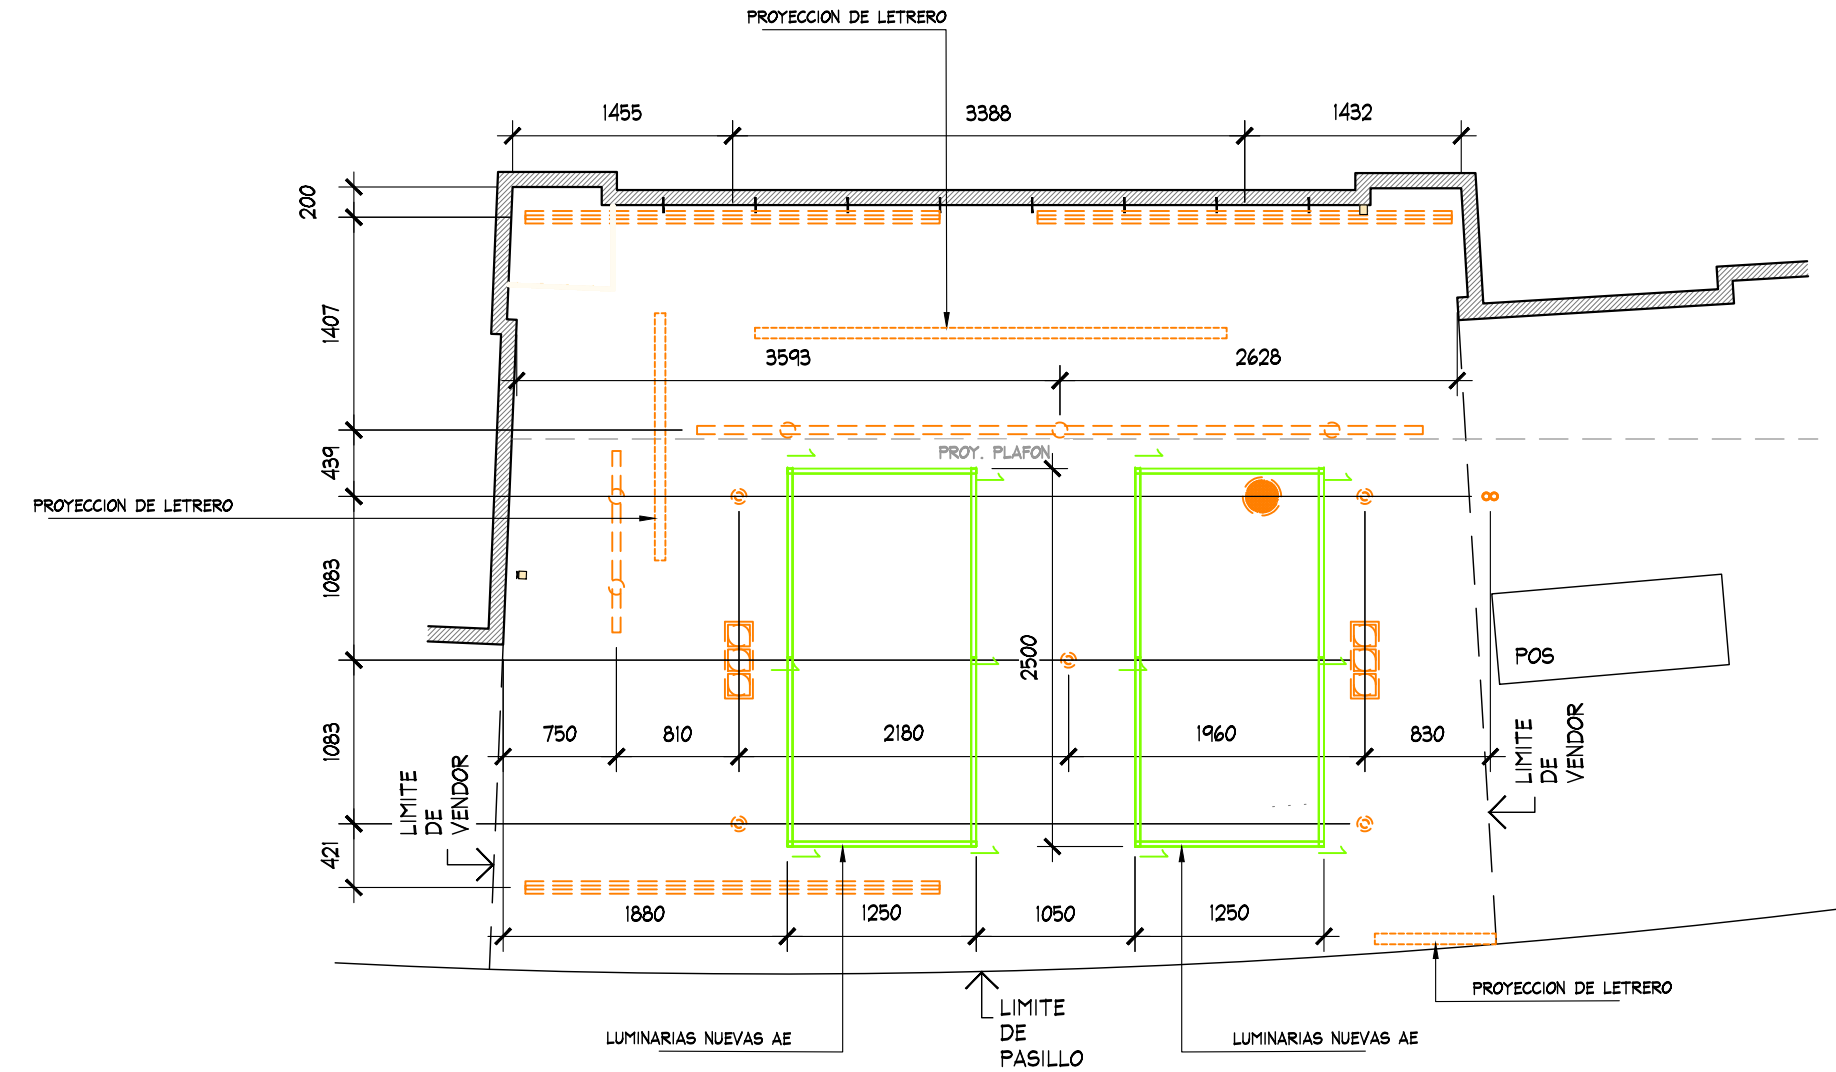

PLANTA LUMINARIAS
EXISTENTE
ESC. 1:50

SIMBOLOGIA		
		CAMARA DE SEGURIDAD DOMO IP DE MONTAJE EMPOTRABLE
		LAMPARA EMPOTRABLE DIRIGIBLE
		ALTAVOZ EMPOTRABLE
		LUMINARIA EMPOTRABLE TRIPLE
		DIFUSOR LINEAL DE UNA SALIDA
		RIEL CON LUMINARIA DIRIGIBLE



AMERICAN EAGLE

REMODELACION

ILUMINACION

AMERICAN EAGLE

LIVERPOOL
POLANCO
JUNIORS

CROQUIS DE UBICACION




DIRECCION:
Mariano Escobedo # 425. Col.
Chapultepec Morales, Delegación Miguel
Hidalgo. CDMX.C.P. 11000.

AREA DE PROYECTO:	FECHA:
32.50 m2	15 marzo 2023
ESCALA:	ACOTACION:
Indicada	mm
RESPONSABLE:	RESPONSABLE:
Proyectos	Arq,Ricardo Arreola
CLAVE	


AE-LIV-POL-JUN-REM-05

Todo lo contenido en este plano es propiedad de THINK
ARCHITECTURE S.A. DE C.V. (R), para uso exclusivo y
único del proyecto; cualquier variación o modificación
deberá ser consultada. Entiendase bien antes de realizarla.


Descartes No. 93, 1er. piso
Col. Anzures, Miguel Hidalgo
C.P. 11590 TEL. 62.74.36.86

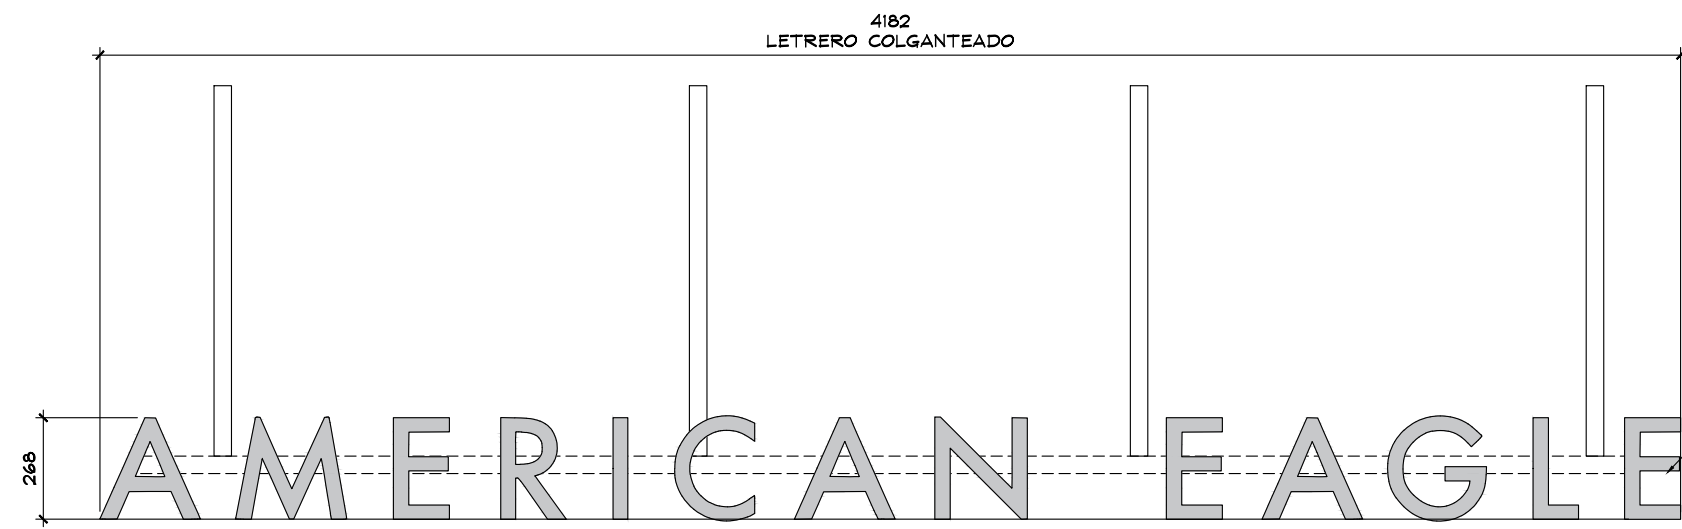

DETALLE LETRERO
ESC. 1:20

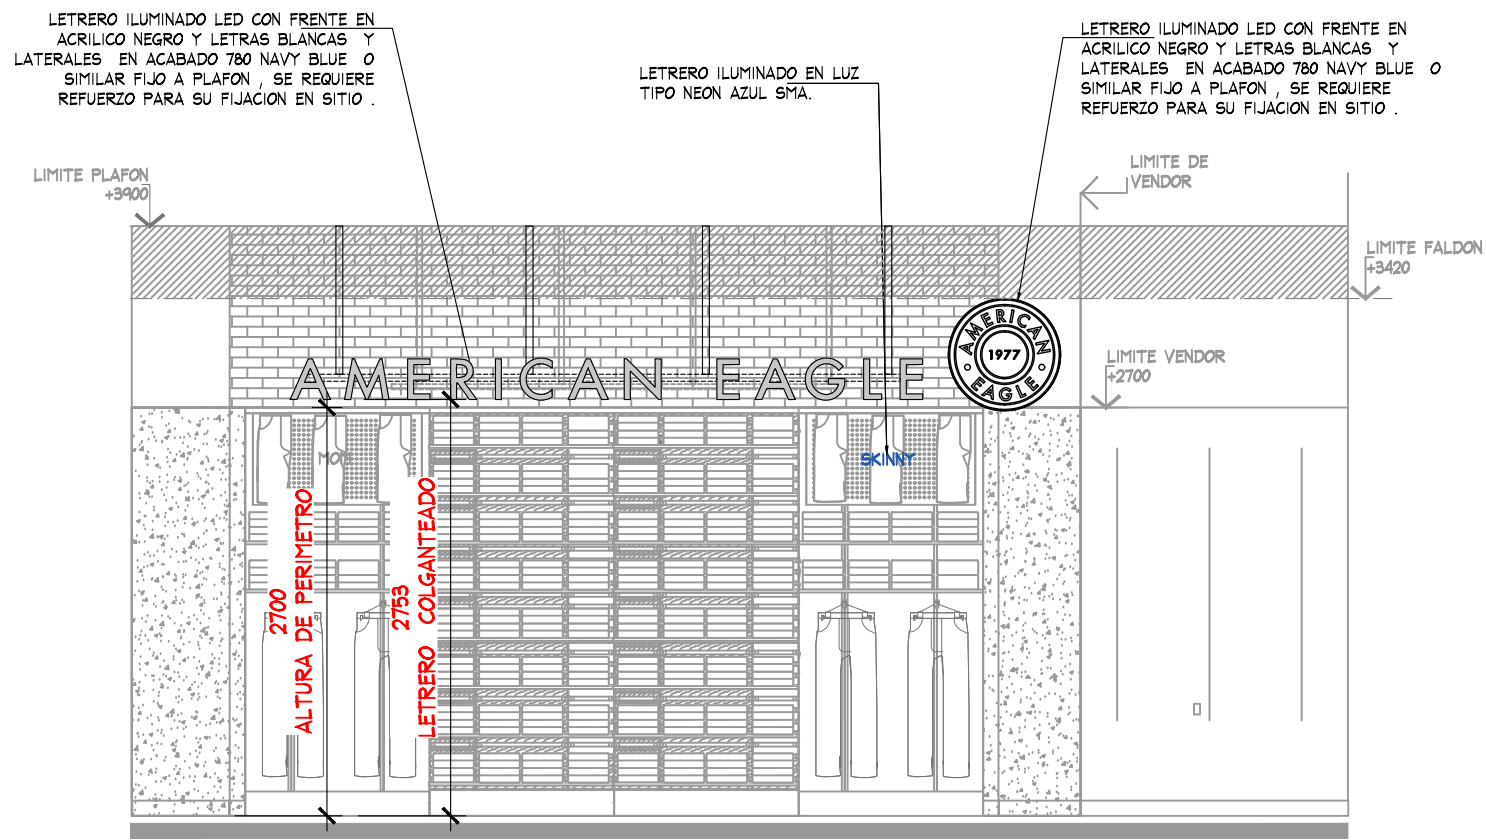

ALZADO ILUMINACION A
ESC. 1:50

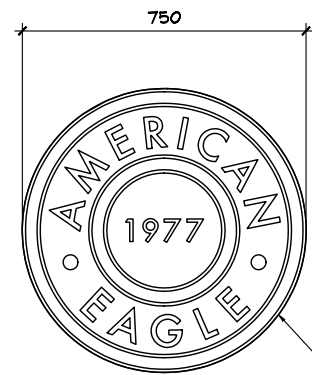

DETALLE MEDALLON
ESC. 1:20



THINK
ARCHITECTURE

AMERICAN EAGLE

REMODELACION

ILUMINACION

AMERICAN EAGLE

LIVERPOOL
POLANCO
JUNIORS

CROQUIS DE UBICACION




DIRECCION:
Mariano Escobedo # 425. Col.
Chapultepec Morales. Delegación Miguel
Hidalgo. CDMX.C.P. 11000.

AREA DE PROYECTO:	FECHA:
32.50 m2	15 marzo 2023
ESCALA:	ACOTACION:
Indicada	mm
RESPONSABLE:	RESPONSABLE:
Proyectos	Arq. Ricardo Arreola
CLAVE	
AE-LIV-POL-JUN-REM-05	


Todo lo contenido en este plano es propiedad de THINK ARCHITECTURE S.A. DE C.V. (R), para uso exclusivo y único del proyecto; cualquier variación o modificación deberá ser consultada. Entendase bien antes de realizarla.

Descartes No. 93, 1er. piso
Col. Anzures, Miguel Hidalgo
C.P. 11590 TEL. 62.74.36.86

6 DE 8

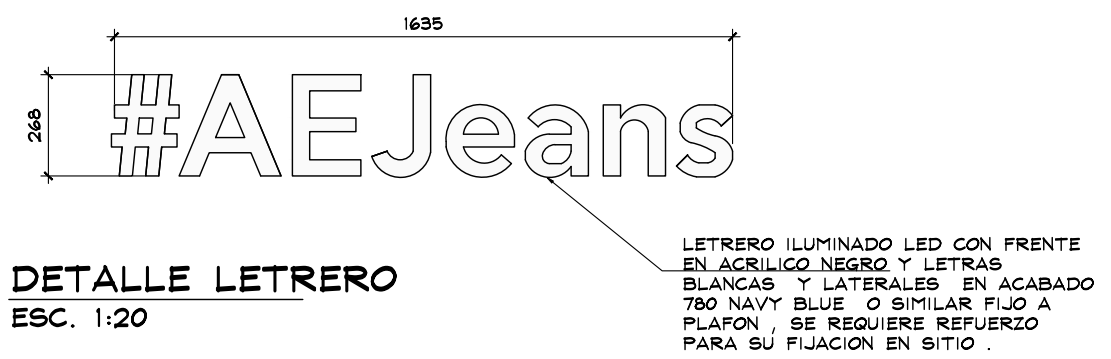

DETALLE LETRERO
ESC. 1:20

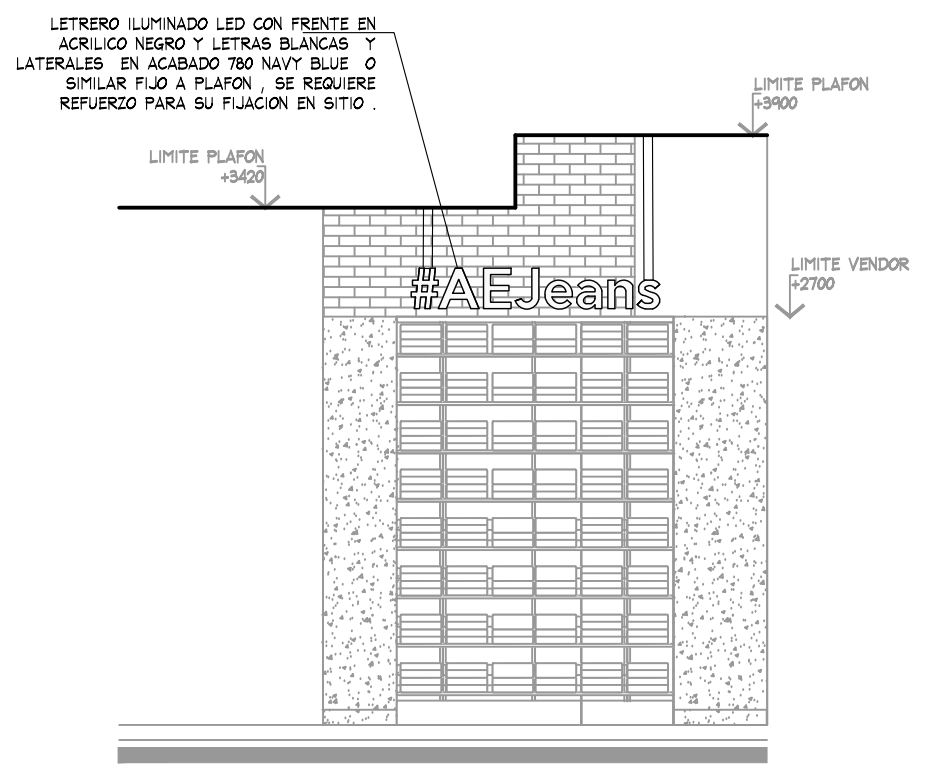

ALZADO ILUMINACION B
ESC. 1:50



THINK
ARCHITECTURE

AMERICAN EAGLE

REMODELACION

ILUMINACION

AMERICAN EAGLE

LIVERPOOL
POLANCO
JUNIORS

CROQUIS DE UBICACION



DIRECCIÓN:
Mariano Escobedo # 425. Col.
Chapultepec Morales, Delegación Miguel
Hidalgo. CDMX.C.P. 11000.

AREA DE PROYECTO:	FECHA:
32.50 m2	15 marzo 2023
ESCALA:	ACOTACION:
Indicada	mm
RESPONSABLE:	RESPONSABLE:
Proyectos	Arq,Ricardo Arreola


CLAVE

AE-LIV-POL-JUN-REM-05

Todo lo contenido en este plano es propiedad de THINK ARCHITECTURE S.A. DE C.V. (R), para uso exclusivo y único del proyecto; cualquier variación o modificación deberá ser consultada. Entiendase bien antes de realizarla.

Descartes No. 93, 1er. piso
Col. Anzures, Miguel Hidalgo
C.P. 11590 TEL. 62.74.36.86

7 DE 8

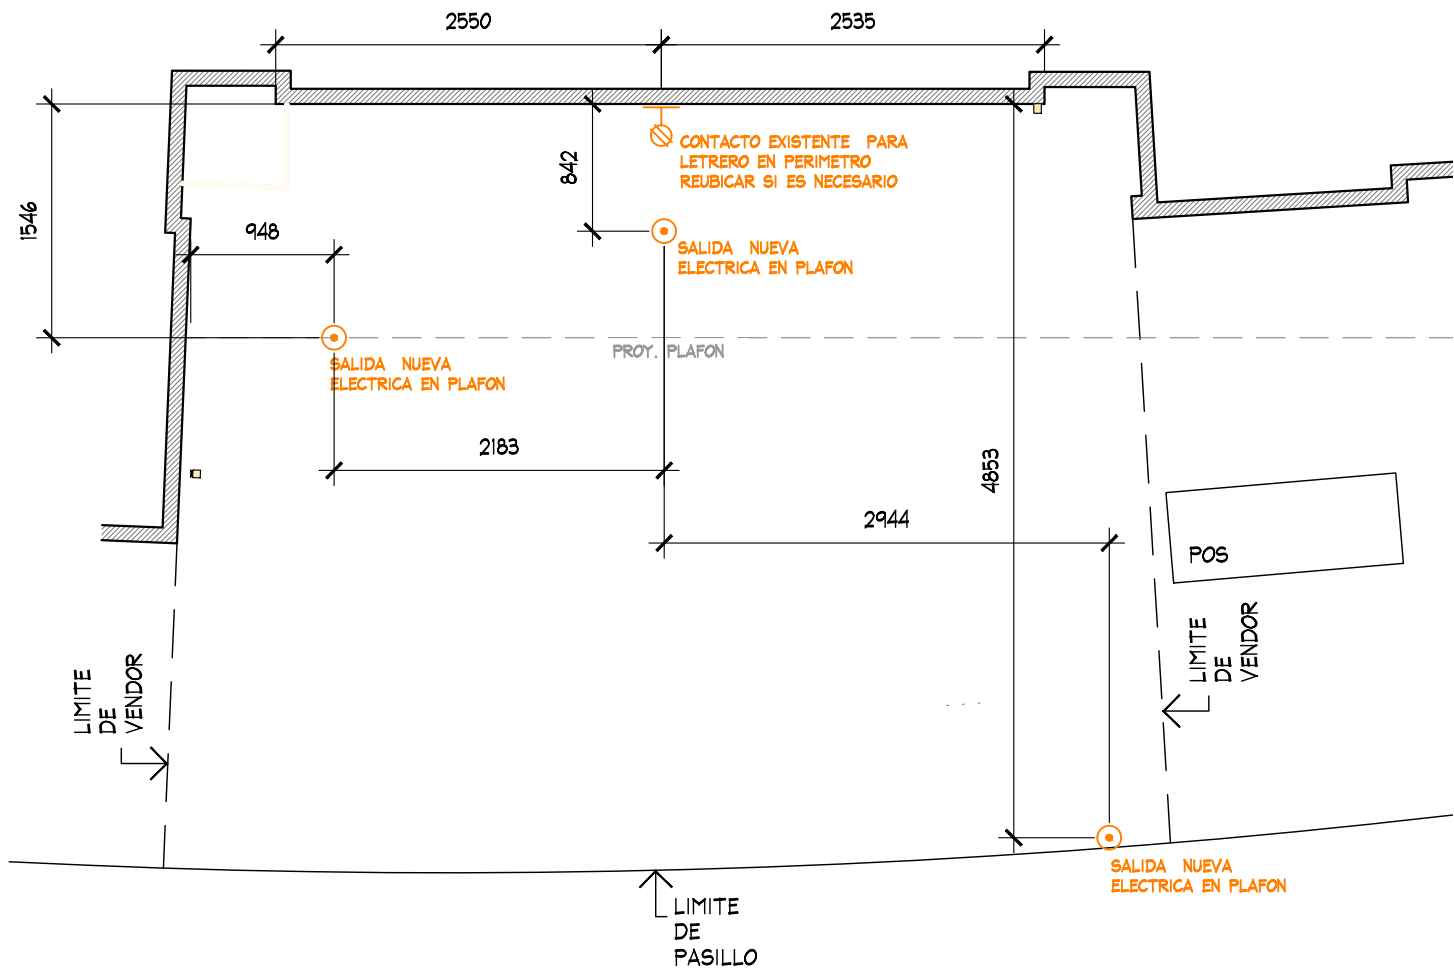

PLANTA FUERZA
ESC. 1:50



AMERICAN EAGLE


REMODELACION

FUERZA

AMERICAN EAGLE

LIVERPOOL
POLANCO
JUNIORS

CROQUIS DE UBICACION

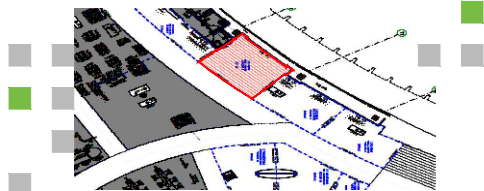

DIRECCIÓN:
Mariano Escobedo # 425. Col.
Chapultepec Morales, Delegación Miguel
Hidalgo. CDMX.C.P. 11000.

AREA DE PROYECTO:	FECHA:
32.50 m2	15 marzo 2023
ESCALA:	ACOTACION:
Indicada	mm
RESPONSABLE:	RESPONSABLE:
Proyectos	Arq,Ricardo Arreola
CLAVE	

AE-LIV-POL-JUN-REM-05

Todo lo contenido en este plano es propiedad de THINK
ARCHITECTURE S.A. DE C.V. (R), para uso exclusivo y
único del proyecto; cualquier variación o modificación
deberá ser consultada. Entiendase bien antes de realizarla.