



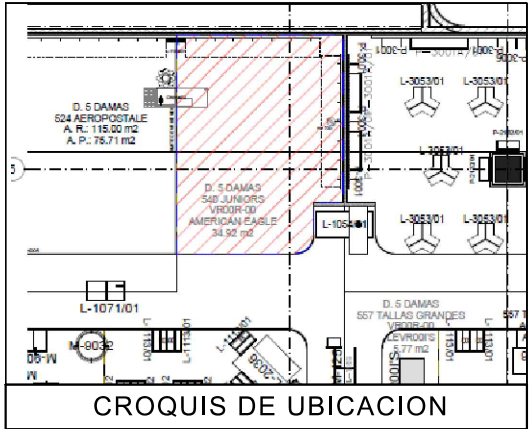

NOTA:

- MOBILIARIO PERIMETRAL Y SUELTO ES EXISTENTE., SE REUTILIZAN SALIDAS ELECTRICAS
- SE CONSIDERAN REPISAS Y COZY NUEVOS (VER PLANO)
- SE CONTEMPLA CAMBIO DE LOGO A NUEVA IMAGEN .
- CONTEMPALR LOGO ADICIONAL NUEVO
- CONTEMPLAR 1 SALIDA ELECTRICA NUEVA Y REGISTRO ELECTRICO (VER PLANOS)

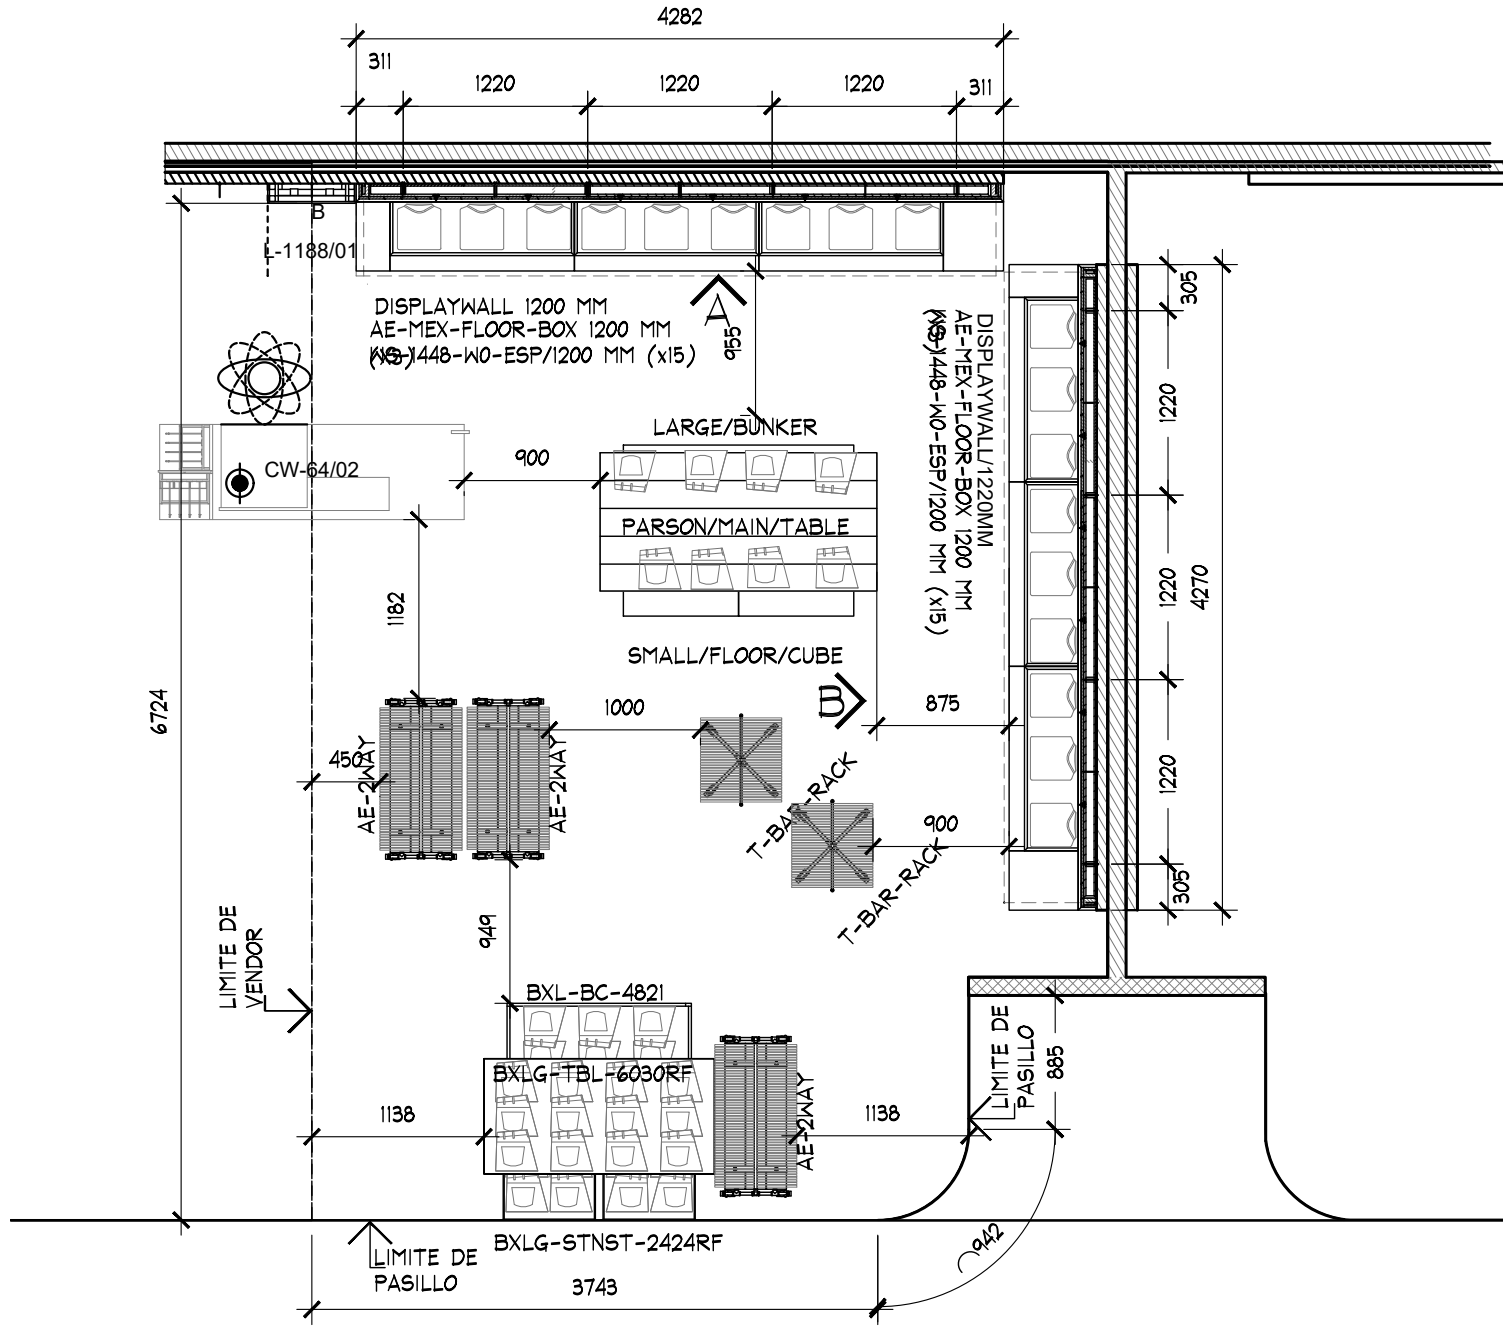

PLANTA ARQUITECTONICA
ESC. 1:50

PLANTA

PROYECTO



PROYECTO:
Arq. Marco Blanquet
REVISO:
Arq. Ricardo Arreola
DIBUJO:
PROYECTOS

NOTA:
TODO LO CONTENIDO EN ESTE PLANO ES PROPIEDAD DE THINK ARCHITECTURE S.A. DE C.V. (R). PARA USO EXCLUSIVO Y UNICO DEL PROYECTO, CUALQUIER VARIACION O MODIFICACION DEBERA SER CONSULTADA, ENTENDASE BIEN ANTES DE REALIZARLA.

AMERICAN EAGLE OUTFITTERS
LIVERPOOL SATELITE JUNIORS

FECHA:
06/03/2020
ESCALA:
INDICADA

UBICACION:

ACOTACION:
MM
AREA PROYECTO:
34.92 M2

No.	FECHA	MODIFICACION Y/O COMENTARIOS	REVISO

CROQUIS DE REFERENCIA

REFERENCIA

CLAVE
AEO-LIV-SAT-JRS-05
No. DE HOJAS
1 DE 2

AMERICAN EAGLE

