


LÍMITE DE VENDOR



Se compartirá plano de ajustes al espacio actual, que todo el ajuste es por cuenta de American Eagle, y que todos los elementos se deben de entregar a tienda para resguardo

- CONTEMPLAR REUBICACION DE LETRERO AERPOSTALE
- RETIRO DE PERIMETRO AERPOSTALE POR LIVERPOOL
- CONTEMPLAR REUBICACION DE MOBILIARIO SUELTO AERPOSTALE POR LIVERPOOL
- CONTEMPLAR SALIDA ELECTRICA EN PERIMETRO PARA COLOCACION DE LOGO EN PERIMETRO POR THINK

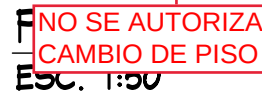

No se autorizan bloques de muebles con una longitud mayor a 2200mm

RESPETAR
CIRCULACIONES
MINIMAS DE 900MM
Y 450MM ENTRE
CORNERS.

NO SE AUTORIZA
FORRO EN POS

TABLA DE HERRAJES ZAPOPAN JUVENILES	
CLAVE	Nº
WS-1442-WO	0
WS-1448-WO	6
WS-1448-WO especial	12
WS-1496-WO	0
WS-1448S-WO	0
PPS4807	0
DS-PS-4814 GAL	0
TOTAL HERRAJES	18

PENDIENTE
VALIDACIÓN DE
CARGA POR
PARTE DEL ÁREA
COMERCIAL.

APPROVED
By MAMENDOZAA01 at 4:43 pm, Oct 04, 2017

NOTAS MOBILIARIO SUELTO -SE REQUIERE MOBILIARIO SUELTO CON NIVELADORES METALICOS Y PROTECTORES PLASTICOS.-RESPETAR ALTURA MAX DE MOBILIARIO SUELTO DE 1500 MM. LA ALTURA INCLUYE LOS NIVELADORES Y LA IDENTIFICACIÓN.-RESPETAR CIRCULACIONES MINIMAS. -NO SE AUTORIZA LA IDENTIFICACION DEL PUNTO DE VENTA.



NOTA:
TODO LO CONTENIDO EN ESTE PLANO ES
PROPIEDAD DE THINK ARCHITECTURE S.A.
DE C.V. (R), PARA USO EXCLUSIVO Y
UNICO DEL PROYECTO, CUALQUIER
VARIACION O MODIFICACION DEBERA SER
CONSULTADA, ENTIENDASE BIEN ANTES D
RFAI IZARI A.

FECHA:	29/09/2017
ESCALA:	INDICADA


	L
--	---

ACOTACION:	MM
AREA PROYECTO:	34.74




AMERICAN EAGLE
OUTFITTERS

NOTAS PERIMETRO -RESPTEAR ALTURA LIMITE DE VENDOR 2700 MM -RESPETAR ALTURA DE COPETE DE 400 CON UNA IDENTIFICACIÓN DE 300 MM. -LOS PERIMETROS DEBERAN SER DESMONTABLES Y MONTABLES EN SITIO, ADEMAS DE MODULADOS EN PANELES DE 1220MM DE ANCHO O CUALQUIER MÚLTIPLO CON AJUSTES LATERALES NO MAYORES DE 610MM. -RESPETAR ZOCLO DE 100MM -LOS COMPONENTES ELECTRICOS DEBERAN DE CUMPLIR CON LOS MANUALES Y LINEAMIENTOS VIGENTES DE LIVERPOOL.

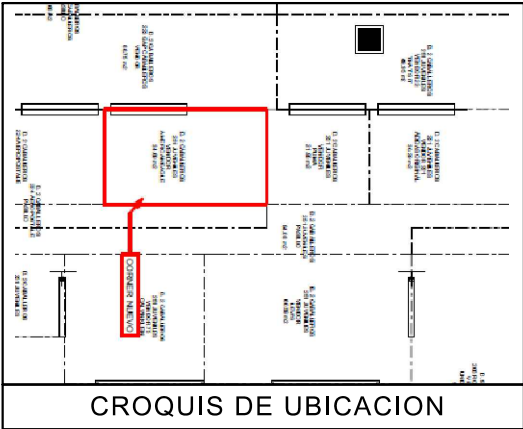

DETALLE LOGO
ESC. 1:20

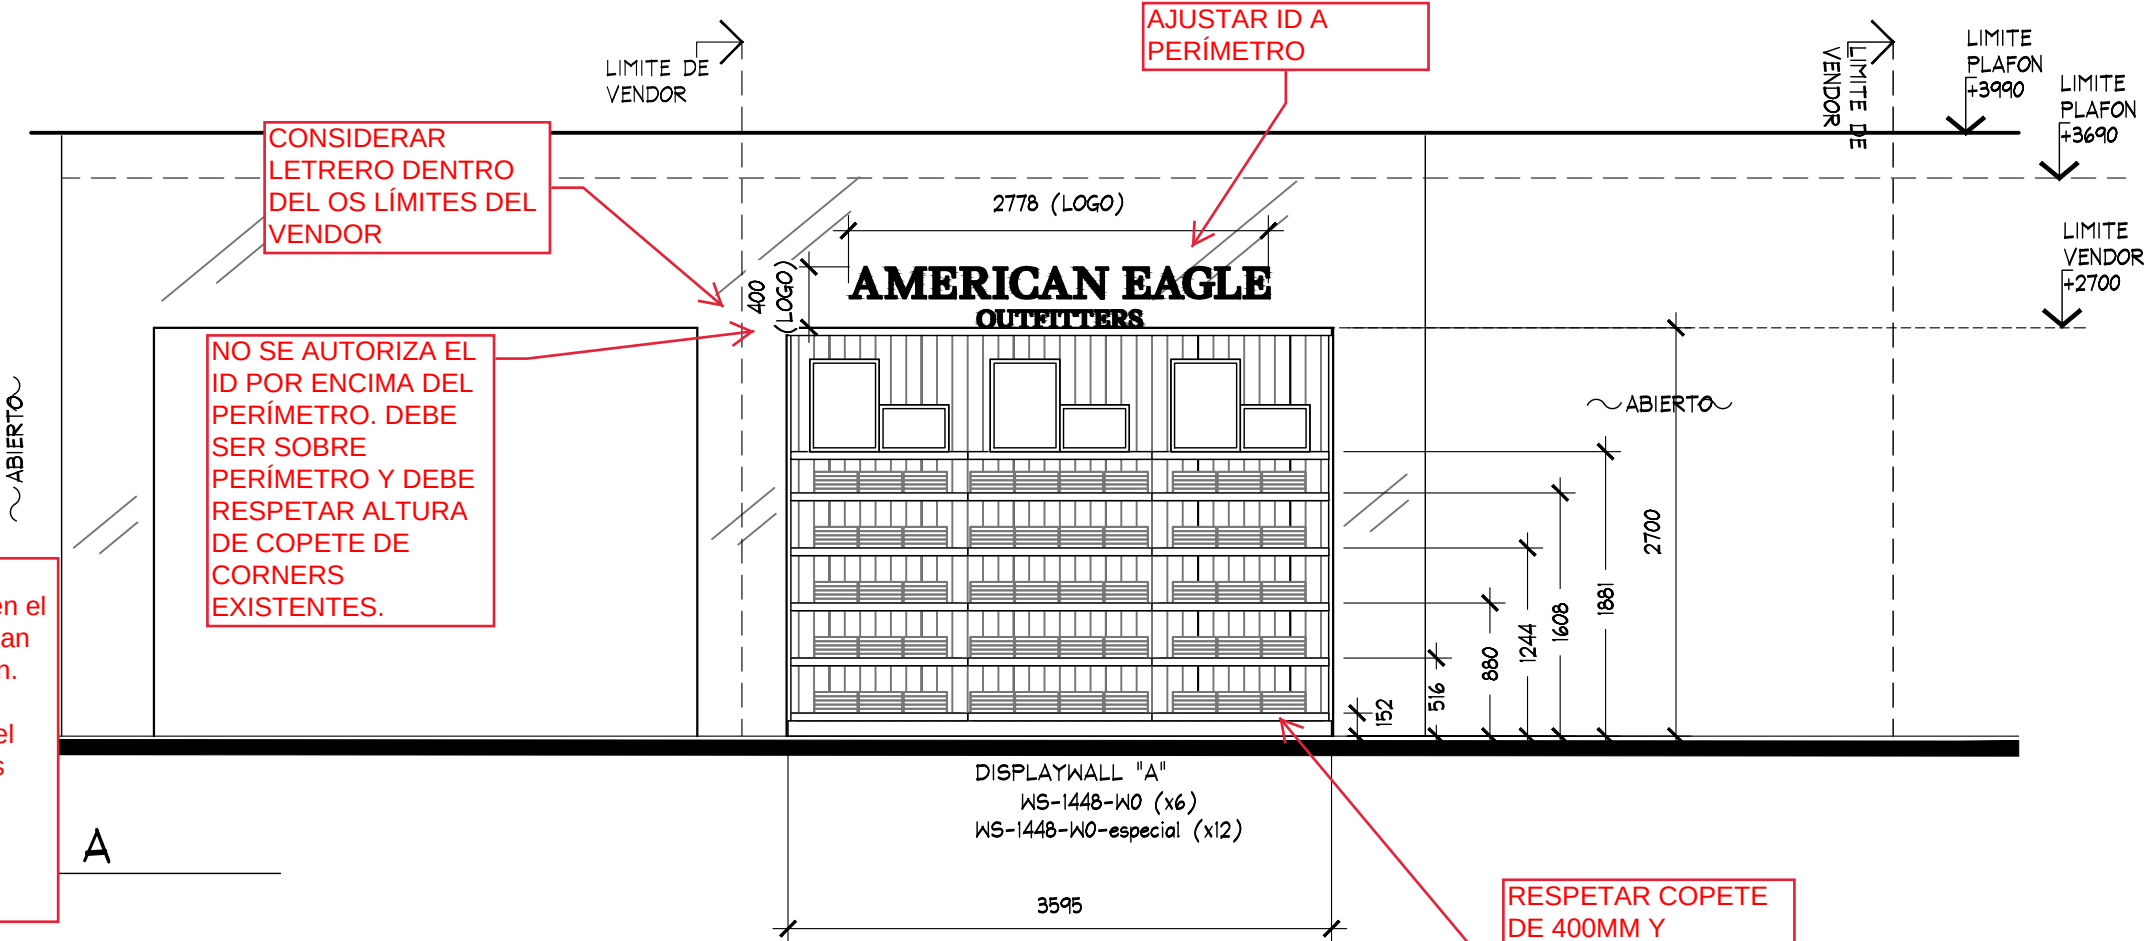


Es necesario garantizar que los ganchos de Liverpool puedan colgarse sin ningún problema en el mobiliario. En caso de que los muebles no cumplan con esto al llegar a las tiendas, no se les recibirán.


"En caso de que el producto requiera alarmado, el equipo necesario deberá ser suministrado por las marcas. La marca es responsable que desde el primer día de operación del nuevo mobiliario las alarmas estén funcionando. Favor de considerar durante el mercadeo"

NOTAS MOBILIARIO SUELTO -SE REQUIERE MOBILIARIO SUELTO CON NIVELADORES METALICOS Y PROTECTORES PLASTICOS. -RESPETAR ALTURA MAX DE MOBILIARIO SUELTO DE 1500 MM. LA ALTURA INCLUYE LOS NIVELADORES Y LA IDENTIFICACIÓN.-RESPETAR CIRCULACIONES MINIMAS. -NO SE AUTORIZA LA IDENTIFICACION DEL PUNTO DE VENTA.

ALZADO				PROYECTO									
	PROYECTO:	Arq. Marco Blanquet	NOTA: TODO LO CONTENIDO EN ESTE PLANO ES PROPIEDAD DE THINK ARCHITECTURE S.A. DE C.V. (R). PARA USO EXCLUSIVO Y UNICO DEL PROYECTO, CUALQUIER VARIACION O MODIFICACION DEBERA SER CONSULTADA, ENTIENDASE BIEN ANTES DE REALIZARLA.		AMERICAN EAGLE OUTFITTERS LIVERPOOL ZAPOPAN		No.	FECHA	MODIFICACION Y/O COMENTARIOS	REVISO	CROQUIS DE REFERENCIA	REFERENCIA	 AMERICAN EAGLE OUTFITTERS
	REVISO:	Arq. Ricardo Arreola											
	DIBUJO:	PROYECTOS											
FECHA:		29/09/2017		UBICACION:		ACOTACION:		MM		CLAVE		AEO-LIV-ZAP-JVS-06	
ESCALA:		INDICADA				AREA PROYECTO:		34.74 M2		No. DE HOJAS		2 DE 3	

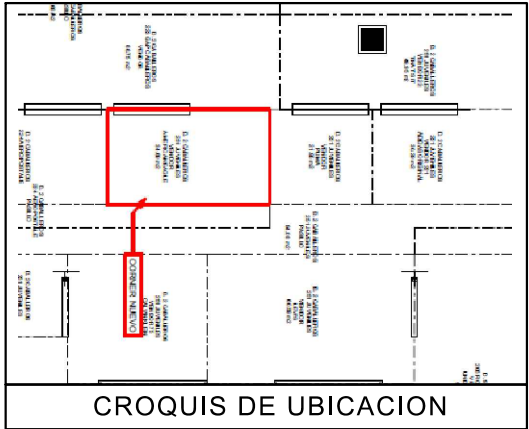

La marca se debe de apegar a los contactos eléctricos existentes, y que de requerir nuevos o reubicaciones estos corren por cuenta de la marca

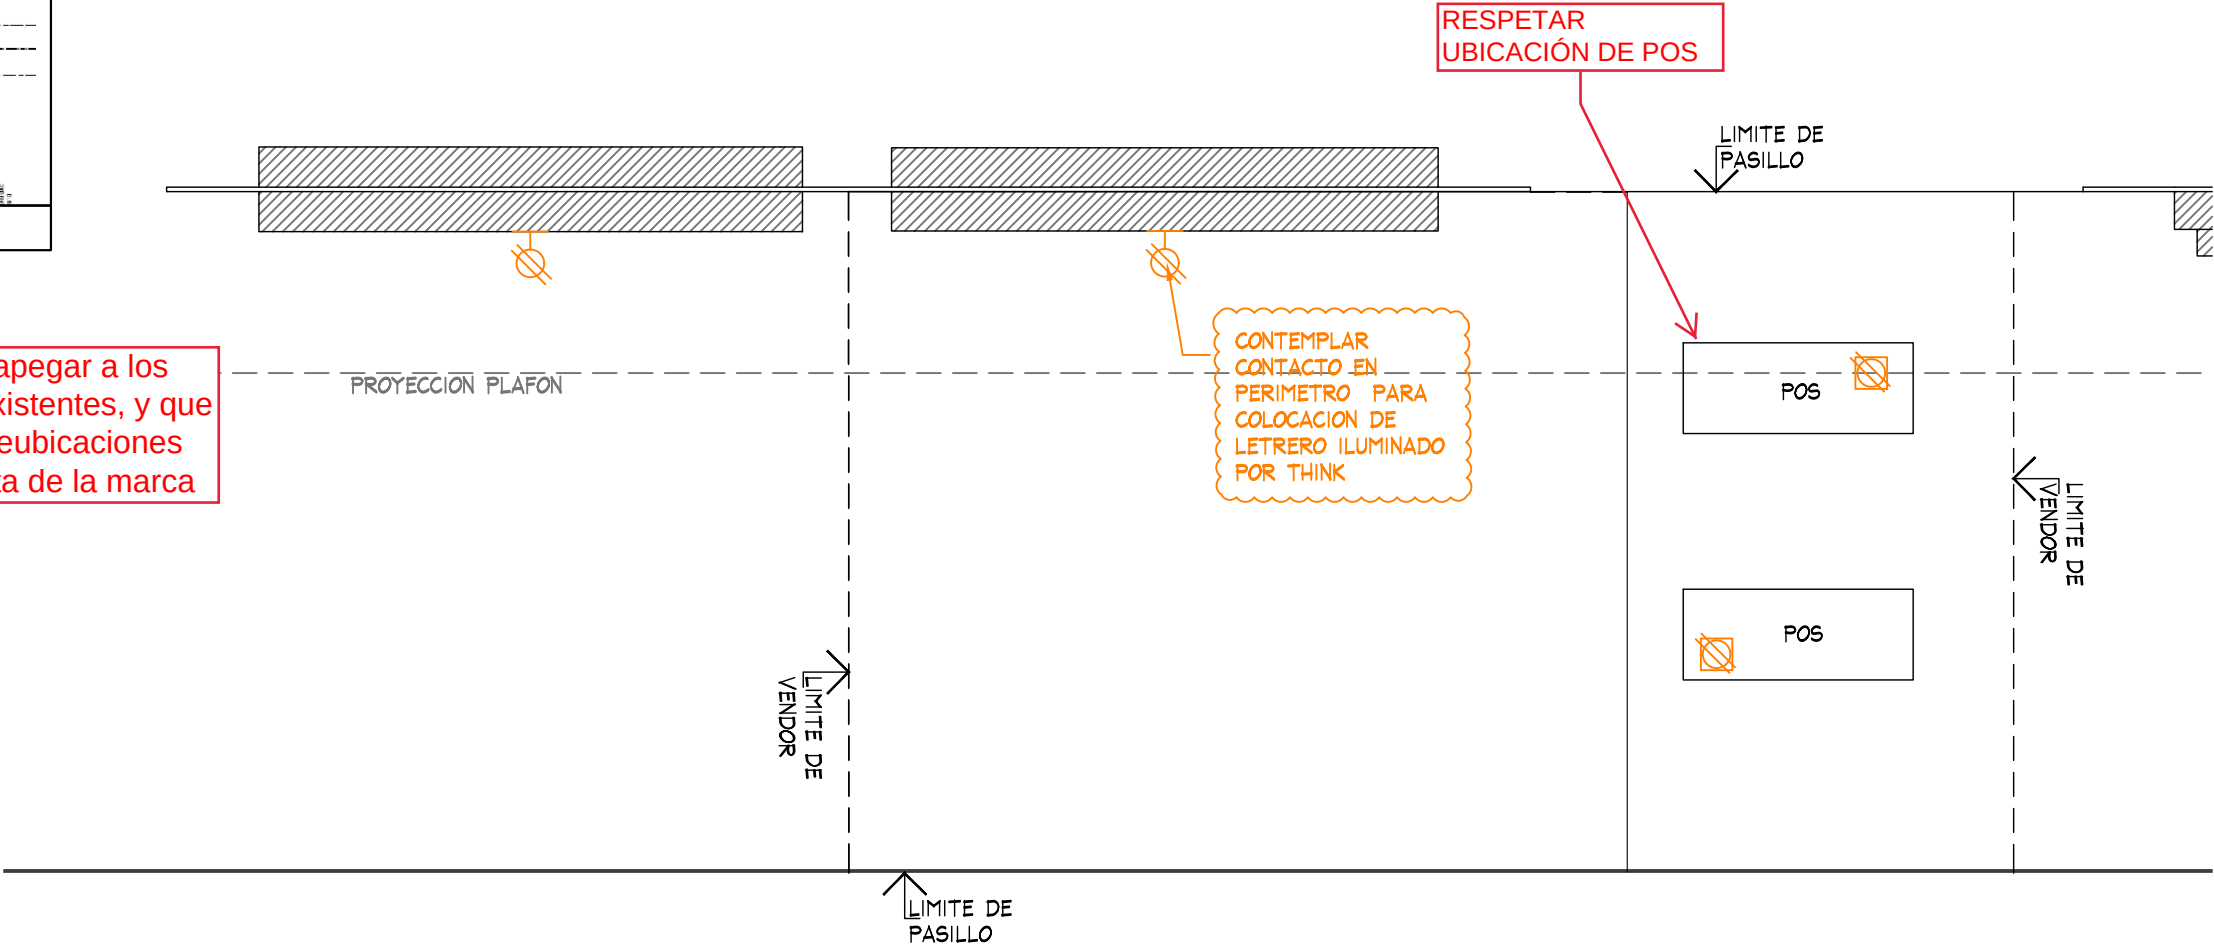

PLANTA FUERZA
ESC. 1:50

M.M.
2017

					PLANTA				PROYECTO			
	PROYECTO:	NOTA: TODO LO CONTENIDO EN ESTE PLANO ES PROPIEDAD DE THINK ARCHITECTURE S.A. DE C.V. (R). PARA USO EXCLUSIVO Y UNICO DEL PROYECTO, CUALQUIER VARIACION O MODIFICACION DEBERA SER CONSULTADA, ENTIENDASE BIEN ANTES DE REALIZARLA.	AMERICAN EAGLE OUTFITTERS LIVERPOOL ZAPOPAN		No.	FECHA	MODIFICACION Y/O COMENTARIOS	REVISO	CROQUIS DE REFERENCIA	REFERENCIA		 AMERICAN EAGLE OUTFITTERS
	Arq. Marco Blanquet									CLAVE AEO-LIV-ZAP-JVS-06		
	REVISO:											
	Arq. Ricardo Arreola											
	DIBUJO:											
PROYECTOS			FECHA: 29/09/2017	UBICACION:	ACOTACION: MM					No. DE HOJAS 3 DE 21/09/2017		
			ESCALA: INDICADA		AREA PROYECTO: 34.74 M2							