


CROQUIS DE UBICACION

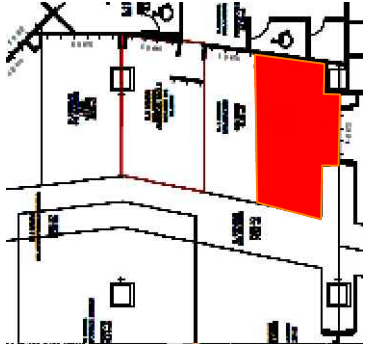

SIMBOLOGIA GENERAL

- INDICA MARCAS VECINAS
- INDICA ESPACIO DESIGNADO AE JUNIORS
- INDICA PASILLO PRINCIPAL

NOTA IMPORTANTE :

AL MOMENTO DEL PROYECTO SE ENCONTRO MOBILIARIO PERIMETRAL Y SUELTO BIOGRAPHY , SE DEBERA DE CONTEMPLAR :

RETIRO DE HERRAJES Y PANELES EXISTENTES, ASI COMO GRAFICO EN FOCAL Y MOBILIARIO SUELTO


SE ENCONTRO PISO LOSETA CERAMICA 60CM x 60 CM (BLANCA)

NO SE CONSIDERA CAMBIO DE PISO

ZOCLO CAFE DE 10 CM

CREMALLERAS NO VISIBLES EN PERIMETRO LIVERPOOL YA QUE AL MOMENTO DEL LEVANTAMIENTO SE ENCONTRABA COLOCADO PANELES BIOGRAPHY

CONTEMPLAR CONTACTOS Y /O REUBICACION NUEVOS PARA LETREROS ,YA QUE NO FUERON VISIBLES DURENTE EL LEVANTAMIENTO

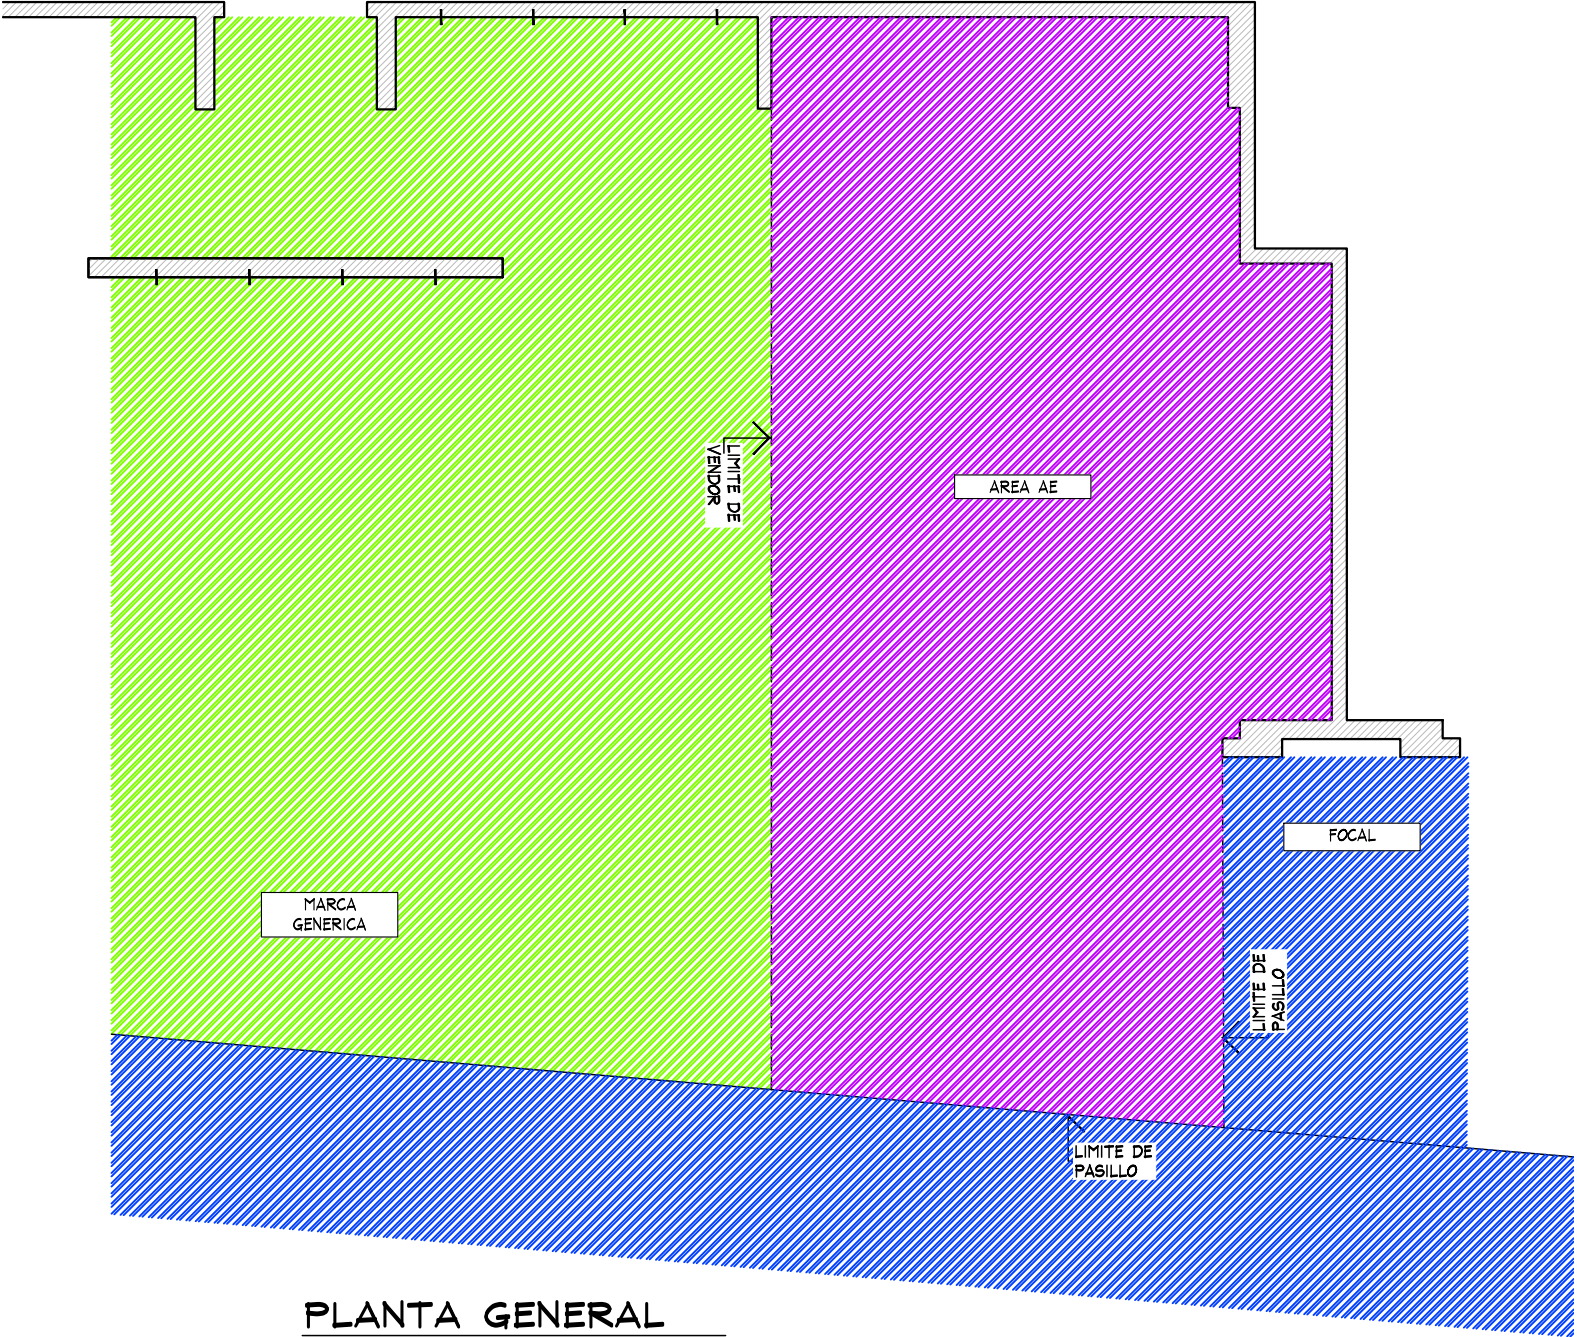

PLANTA GENERAL
ESC. 1:50



THINK
ARCHITECTURE

AMERICAN EAGLE


PROYECTO

CORNER

JUNIORS

LIVERPOOL
IRAPUATO

CROQUIS DE UBICACION

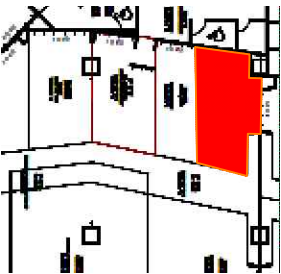



DIRECCION:
Villas de Irapuato No. 1443. Colonia
Ejidos Irapuato. Irapuato, Guanajuato.
C.P. 36670

AREA DE PROYECTO:	FECHA:
23.88 m2	26 agosto 2021
ESCALA: Indicada	ACOTACION: mm
RESPONSABLE: Proyectos	RESPONSABLE: Arq. Ricardo Arreola
CLAVE	
AE-LIV-IRA-JUN-01	

Todo lo contenido en este plano es propiedad de THINK ARCHITECTURE S.A. DE C.V. (R), para uso exclusivo y único del proyecto; cualquier variación o modificación deberá ser consultada. Entiendase bien antes de realizarla.

Descartes No. 93, 1er. piso
Col. Anzures, Miguel Hidalgo
C.P. 11590 TEL. 62.74.36.66

CROQUIS DE UBICACION

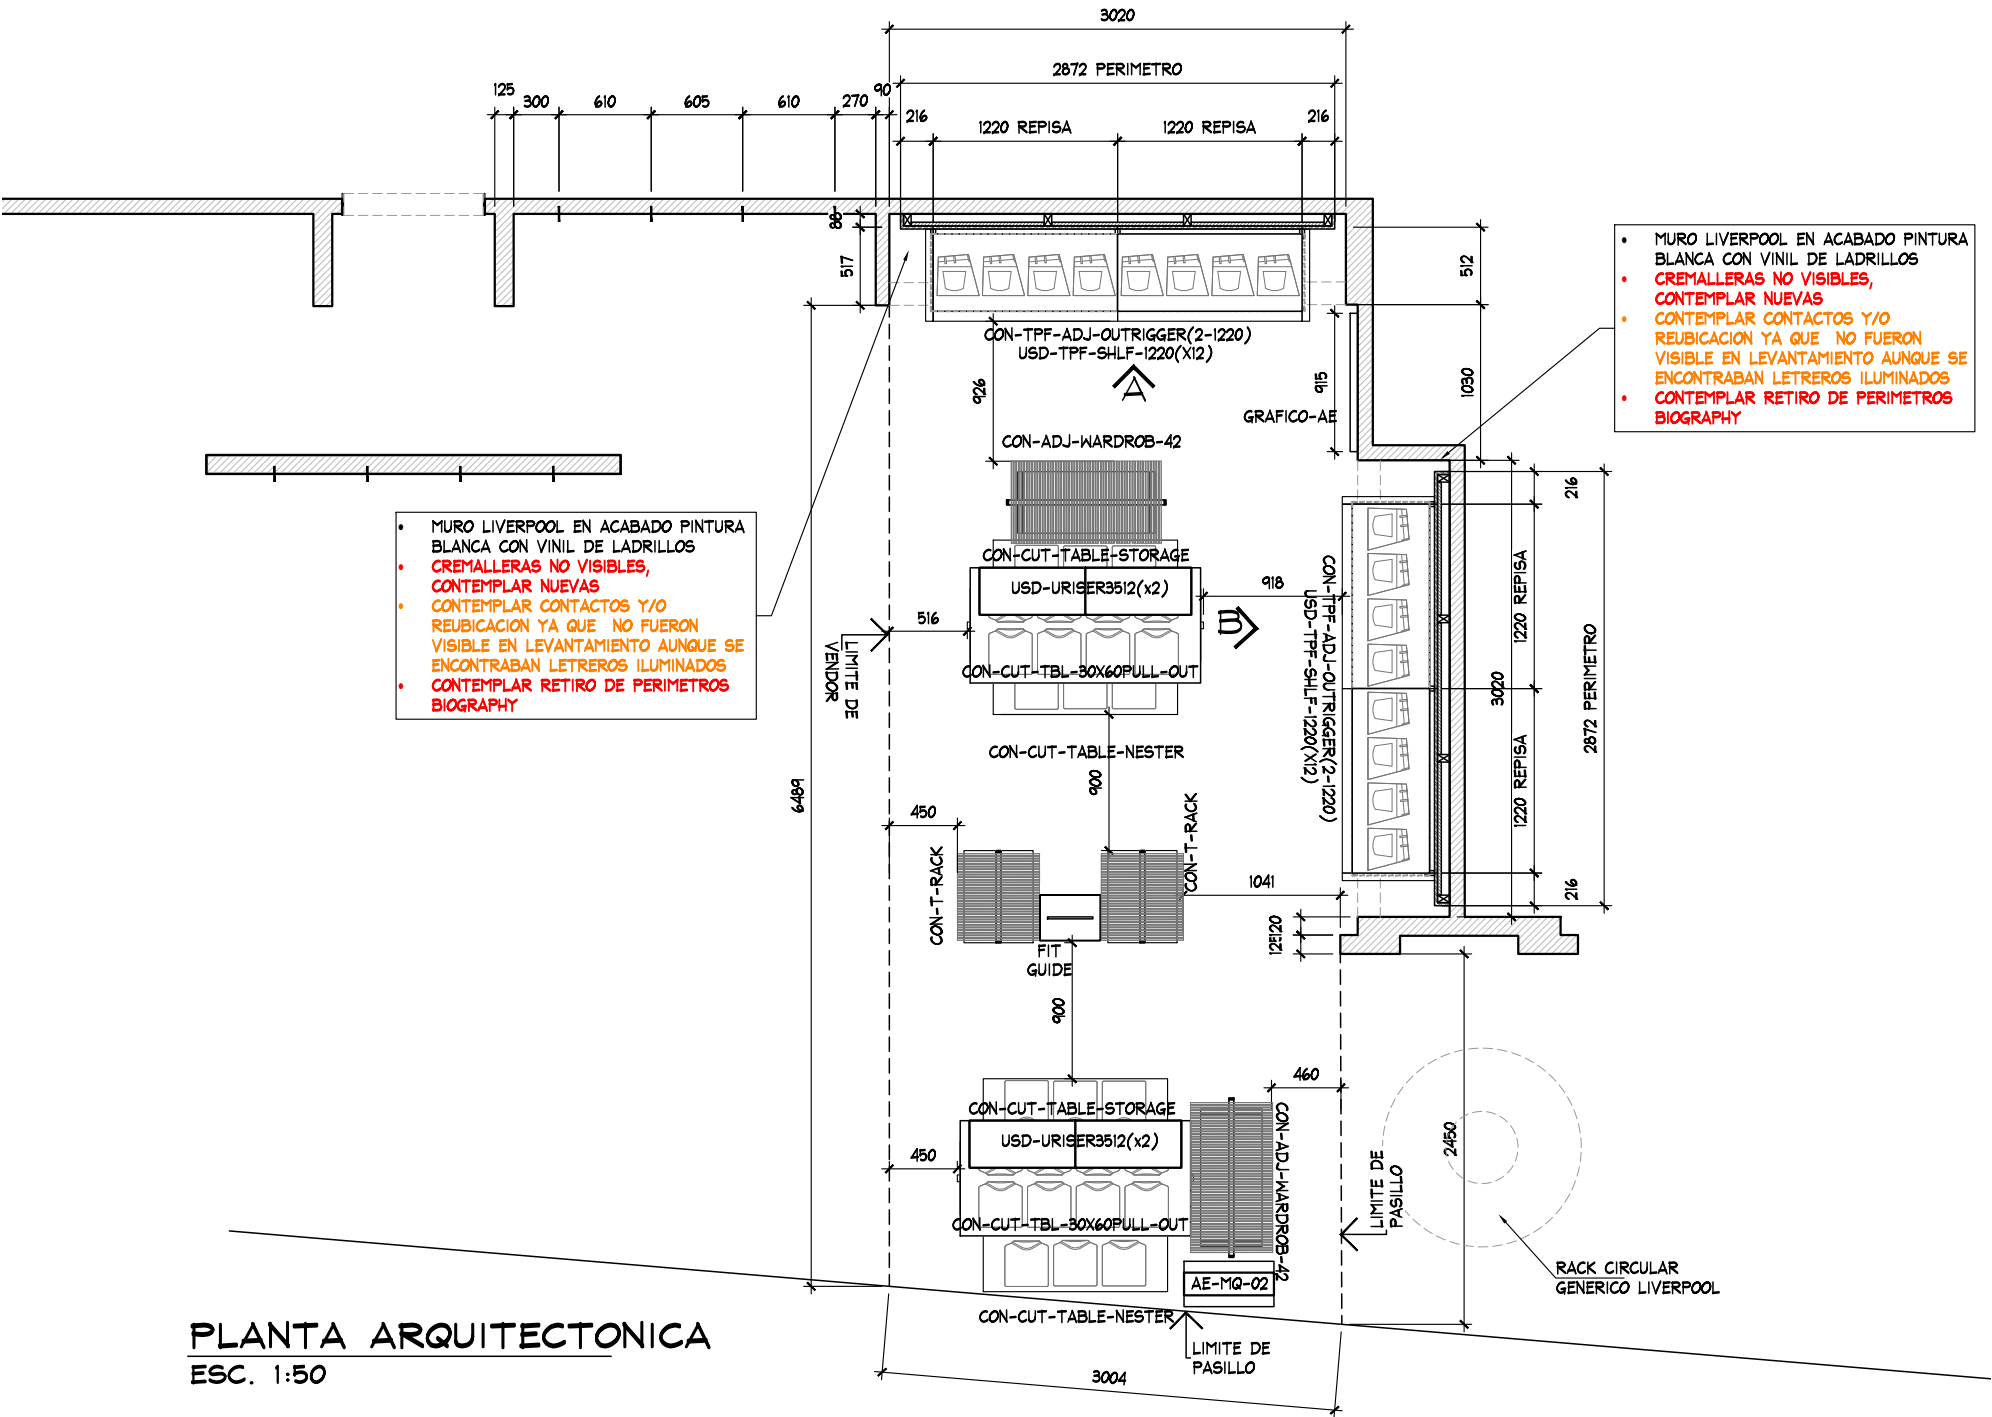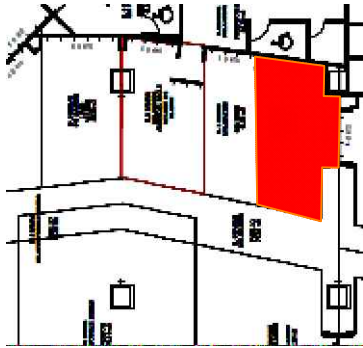

PLANTA ARQUITECTONICA
ESC. 1:50

TABLA DE CAPACIDADES AE - LIV IRAPUATO - AE JUNIORS								
CLAVE	DESCRIPCION	Nº MUEBLES	COLGADO MINIMO	DOBLADO MINIMO	COLGADO MAXIMO	DOBLADO MAXIMO	TOTAL MINIMO	TOTAL MAXIMO
CON-TPF-ADJ-OUTRIGGER (2-1220MM)	PERIMETRO	2	0	0	0	0	0	0
USD-TPF-SHLF-1220MM	REPISAS	24	0	32	0	40	768	768
AE-MQ-02	MARQUEE	1	0	0	0	0	0	0
USD-URISER3512	RISER	4	0	0	0	0	0	0
CON-T-RACK	RACK "T"	2	49	0	65	0	97	129
CON-ADJ-WARDROB-42	TRINGLA	2	31	0	41	0	0	81
CON-CUT-TBL-30x60PULL-OUT	MESA ALTA	2	0	56	0	70	112	40
CON-CUT-TABLE-NESTER	MESA NESTER	2	0	24	0	20	48	40
CON-CUT-TABLE-STORAGE	STORAGE	2	0	0	0	0	0	0
FIT GUIDE	GRAFICO TOTEM	1	0	0	0	0	0	0
TOTAL EN CORNER		42	79	112	105	130	1025	1059

AMERICAN EAGLE

PROYECTO

CORNER

JUNIORS

LIVERPOOL IRAPUATO

CROQUIS DE UBICACION

DIRECCION:
Villas de Irapuato No. 1443. Colonia Ejidos Irapuato. Irapuato, Guanajuato. C.P. 36670

AREA DE PROYECTO:	FECHA:
23.88 m2	26 agosto 2021
ESCALA: Indicada	ACOTACION: mm
RESPONSABLE: Proyectos	RESPONSABLE: Arq. Ricardo Arreola


CLAVE

AE-LIV-IRA-JUN-01


Todo lo contenido en este plano es propiedad de THINK ARCHITECTURE S.A. DE C.V. (R), para uso exclusivo y único del proyecto; cualquier variación o modificación deberá ser consultada. Entiendase bien antes de realizarla.

Descartes No. 93, 1er. piso
Col. Anzures, Miguel Hidalgo
C.P. 11590 TEL. 62.74.36.66

2 DE 4

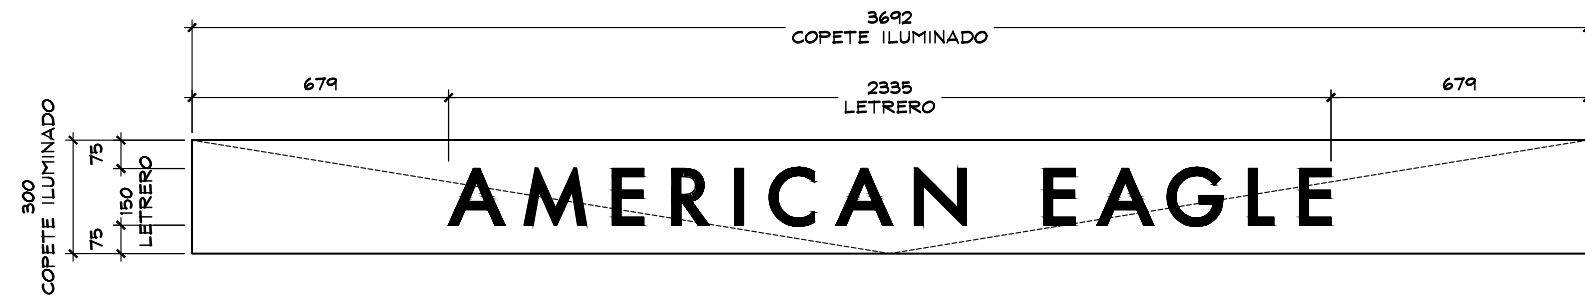

DETALLE LOGO
ESC. 1:20

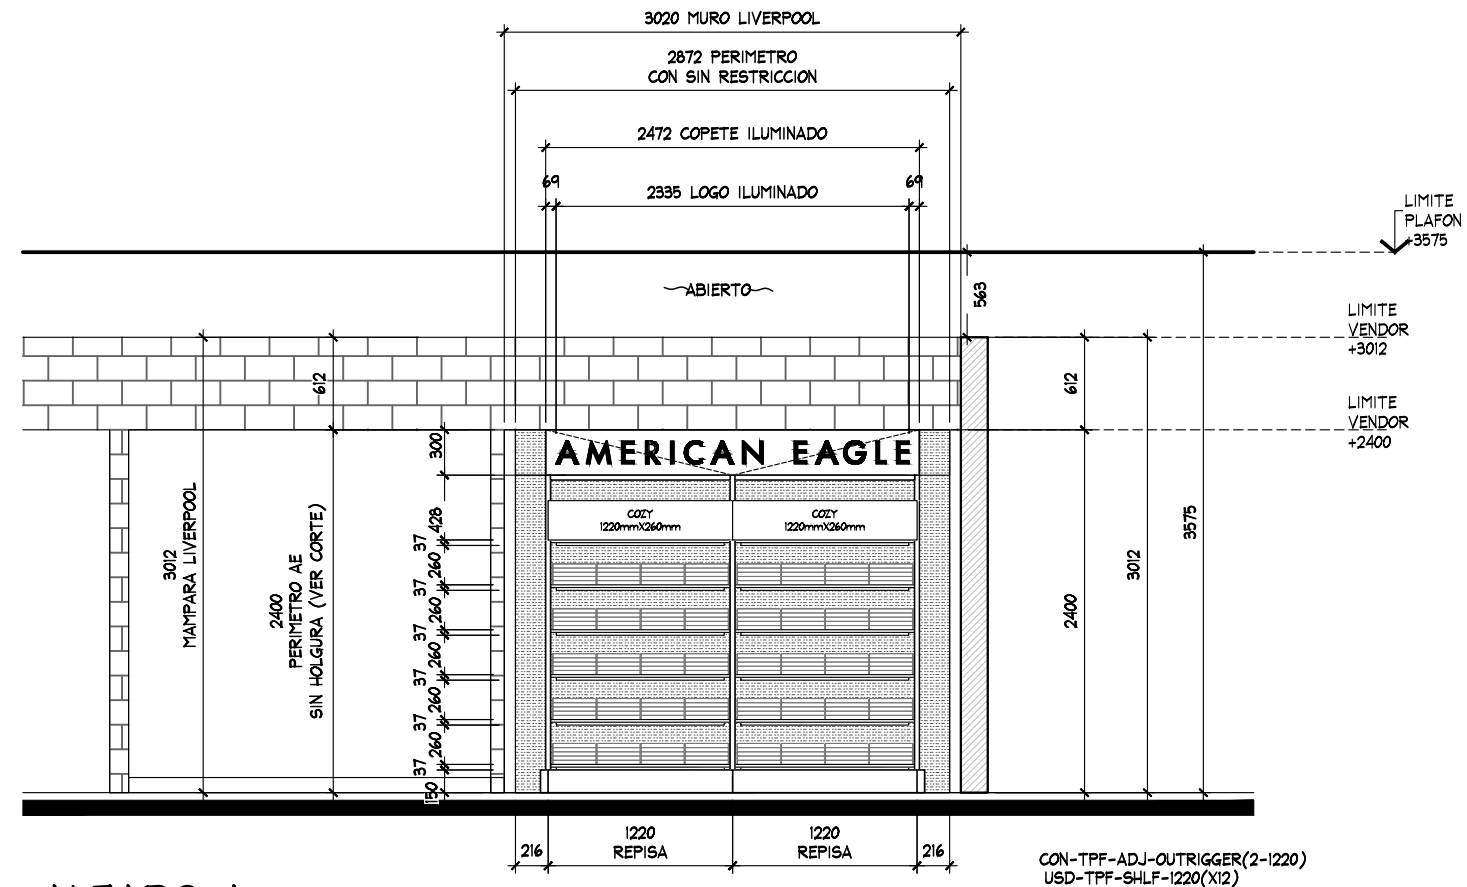

ALZADO A
ESC. 1:50



AMERICAN EAGLE

PROYECTO

CORNER

JUNIORS

LIVERPOOL
IRAPUATO

CROQUIS DE UBICACION



DIRECCION:
Villas de Irapuato No. 1443. Colonia
Ejidos Irapuato. Irapuato, Guanajuato.
C.P. 36670

AREA DE PROYECTO:	FECHA:
23.88 m2	26 agosto 2021
ESCALA:	ACOTACION:
Indicada	mm
RESPONSABLE:	RESPONSABLE:
Proyectos	Ara, Ricardo Anneola
CLAVE	
AE-LIV-IRA-JUN-01	


Todo lo contenido en este plano es propiedad de THINK ARCHITECTURE S.A. DE C.V. (R), para uso exclusivo y único del proyecto; cualquier variación o modificación deberá ser consultada. Entiendase bien antes de realizarla.

Descartes No. 93, 1er. piso
Col. Anzures, Miguel Hidalgo
C.P. 11590 TEL. 62.74.36.66 3 DE 4

CROQUIS DE UBICACION

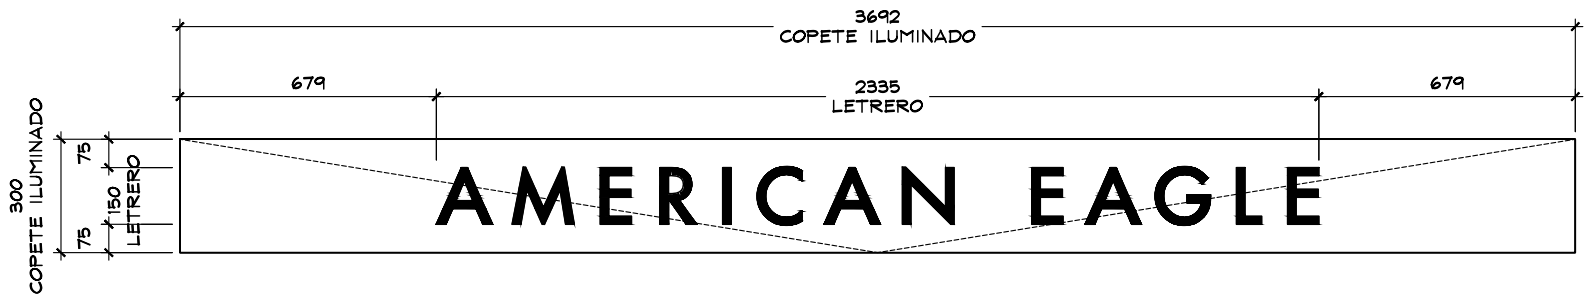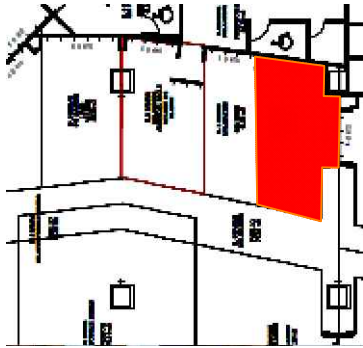

DETALLE LOGO
ESC. 1:20

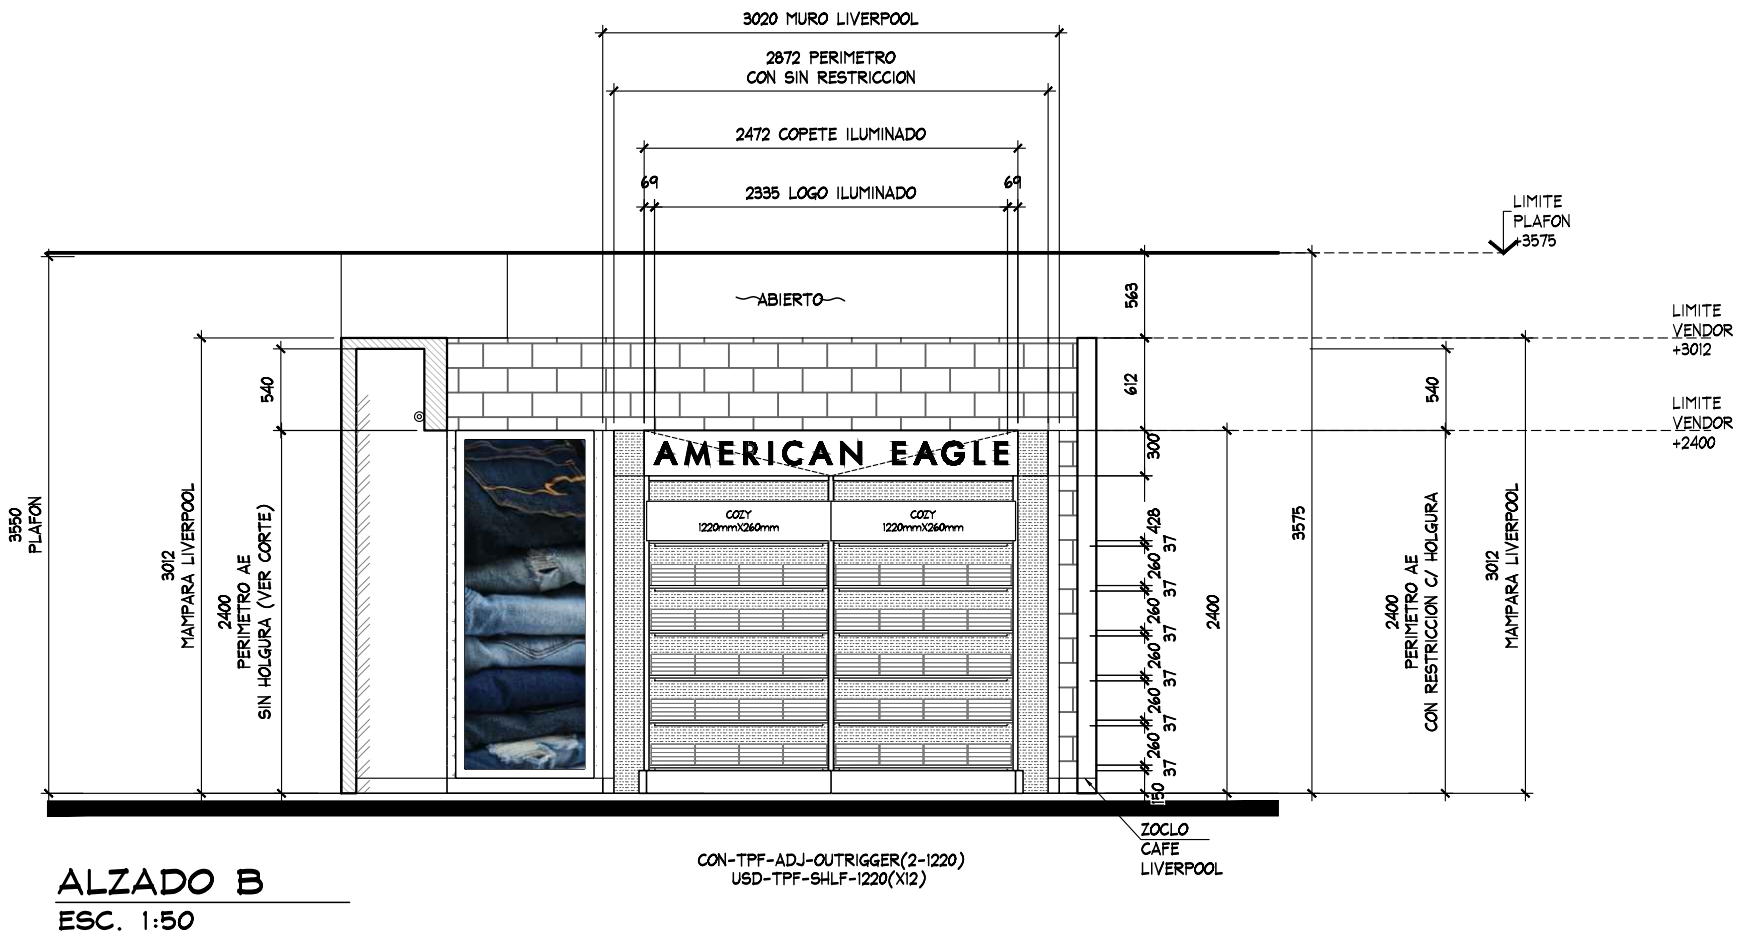

ESTADO ACTUAL



THINK
ARCHITECTURE

AMERICAN EAGLE


PROYECTO

CORNER

JUNIORS

LIVERPOOL
IRAPUATO

CROQUIS DE UBICACION

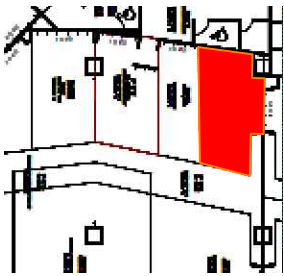

DIRECCION:
Villas de Irapuato No. 1443. Colonia
Ejidos Irapuato, Irapuato, Guanajuato.
C.P. 36670

AREA DE PROYECTO:	FECHA:
23.88 m2	26 agosto 2021

ESCALA:	ACOTACION:
Indicada	mm

RESPONSABLE:	RESPONSABLE:
Proyectos	Arq. Ricardo Arreola

CLAVE
AE-LIV-IRA-JUN-01

Todo lo contenido en este plano es propiedad de THINK ARCHITECTURE S.A. DE C.V. (R), para uso exclusivo y único del proyecto; cualquier variación o modificación deberá ser consultada. Entendase bien antes de realizarla.

Descartes No. 93, 1er. piso
Col. Anzures, Miguel Hidalgo
C.P. 11590 TEL. 62.74.36.66

4 DE 4