




LIVERPOOL PASEO DURANGO, AMERICAN EAGLE, JUVENILES

24. 07. 20

PROYECTO

Proyecto Autorizado.

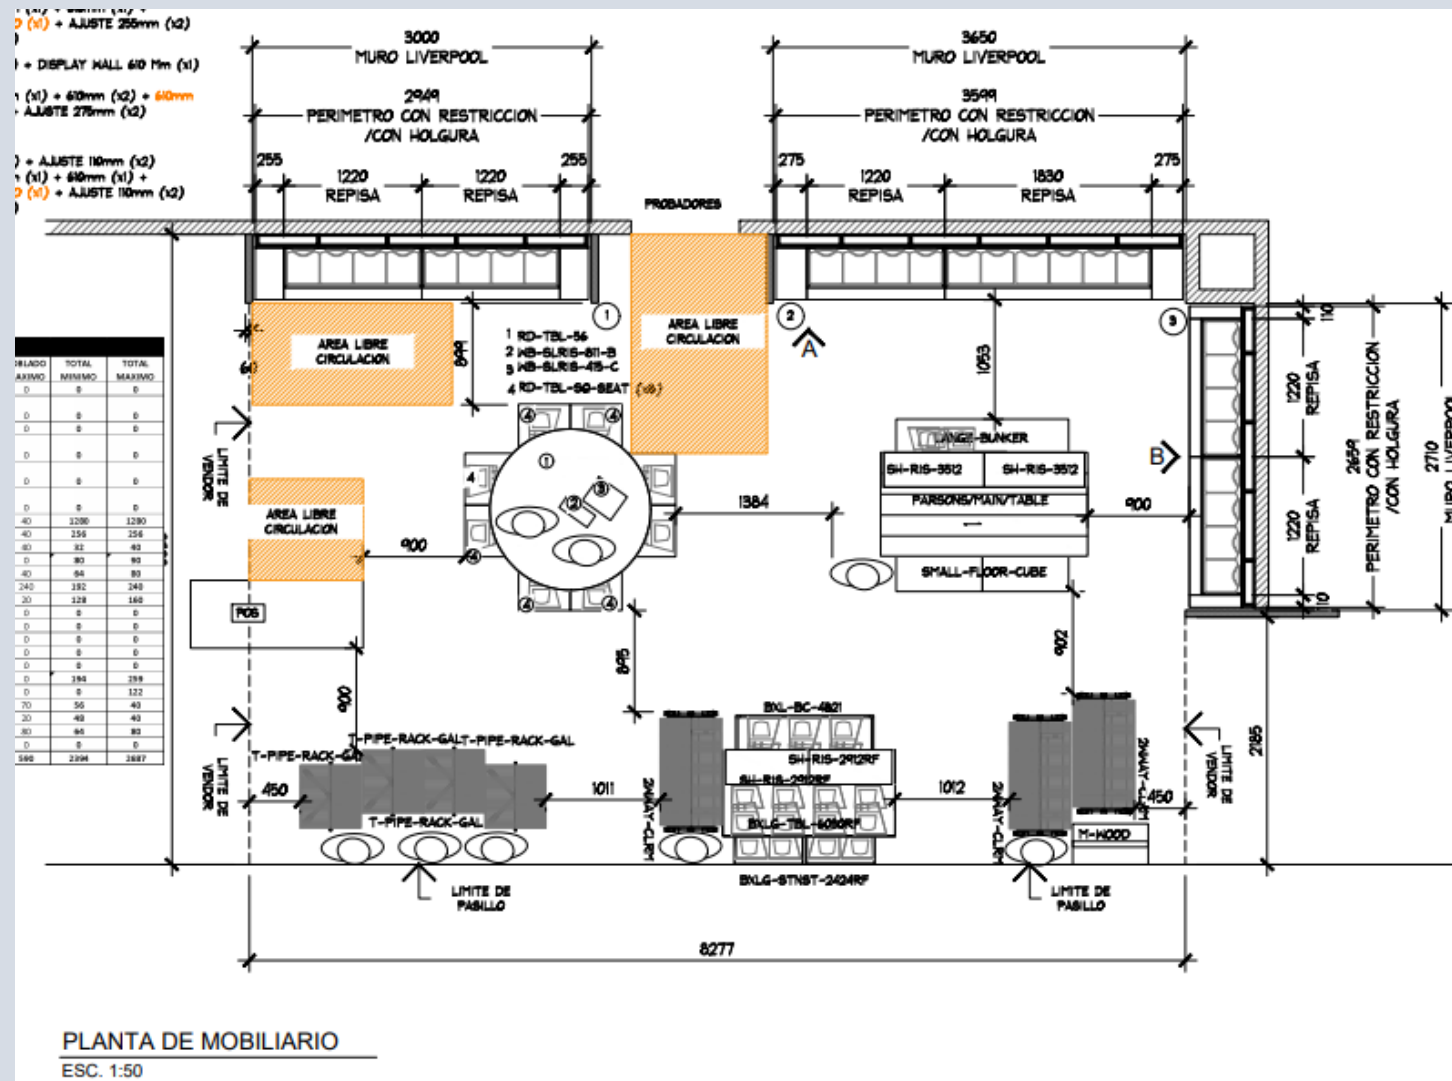


PROYECTO



DETALLE LOGO ILUMINADO (1PZA)

ESC. 1:20

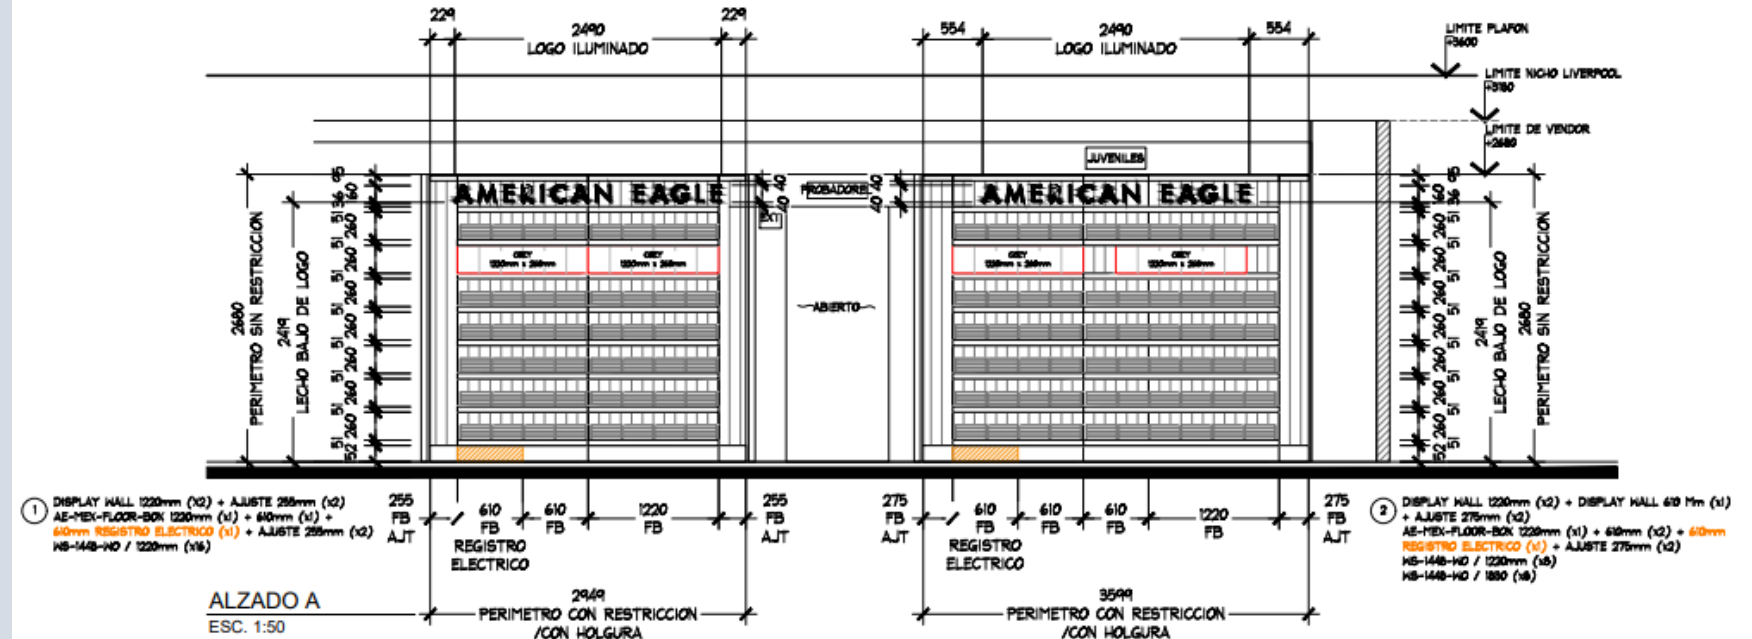

Proyecto Autorizado.


PROYECTO

Proyecto Autorizado.



DETALLE LOGO ILUMINADO (1PZA)

ESC. 1:20

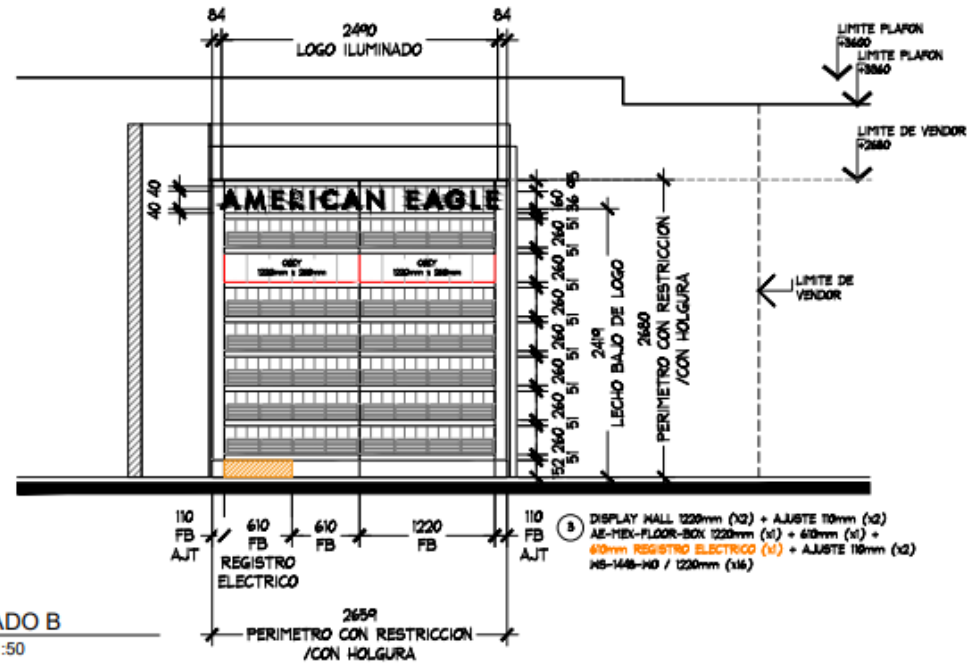

ALZADO B

ESC. 1:50

AE LIV.
PASEO DURANGO
JUVENILES.

INST. DE MOBILIARIO

Perímetro “A” con logo iluminado AE,
con repisas, cajoneras y registro
eléctrico.



**AE LIV.
PASEO DURANGO
JUVENILES.**

INST. DE MOBILIARIO

Perímetro “B” con logo iluminado AE,
con repisas, cajoneras y registro
eléctrico.



**AE LIV.
PASEO DURANGO
JUVENILES.**

INST. DE MOBILIARIO


Perímetro “C” con logo iluminado AE,
con repisas, cajoneras y registro
eléctrico.



AE LIV.
PASEO DURANGO
JUVENILES.

INST. DE MOBILIARIO

Vistas generales.

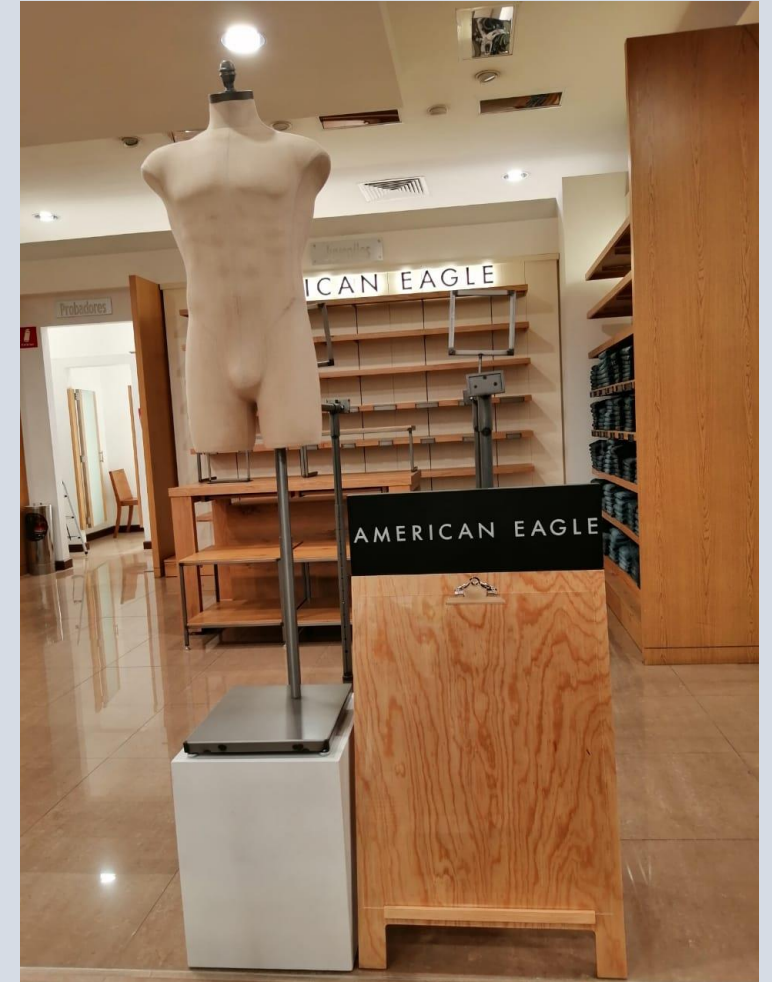

AE LIV.
PASEO DURANGO
JUVENILES.

INST. DE MOBILIARIO

Vistas generales.



AE LIV.
PASEO DURANGO
JUVENILES.

INST. DE MOBILIARIO

Vistas generales.



**AE LIV.
PASEO DURANGO
JUVENILES.**

INST. DE MOBILIARIO

Vistas generales.



AE LIV.
PASEO DURANGO
JUVENILES.

INST. DE MOBILIARIO

Vistas generales.



AE LIV. PASEO DURANGO JUVENILES.

CARTA ENTREGA



PROYECTO:	Fecha:
AMERICAN EAGLE-LIVERPOOL DURANGO, JUVENILES.	22-jul-20

Lista de entregables	Cantidad	Comentarios
Paseo Durango, Blvd. Felipe Pescador 1401, La Esperanza, 34080 Durango, Dgo.		
1 Maniqués	8 Pza	
2 Racks de colgado 2WWAY-CLRM	3 Pza	
3 Tringlas de colgado T-PIPE-RACK-GAL	4 Pza	
4 Mesa circular RD-TBL-56 c/2 Pza- de cubos	1 Pza	Juego A
5 Cubos RD-TBL-56-SEAT	8 Pza	Juego A
6 Cajonera BXL-BC-4821	1 Pza	Juego B
7 Mesa BXLG-TBL-603DRF	1 Pza	Juego B
8 Mesas-bases SH-RIS-2912RF	2 Pza	Juego B
9 Cubos BXLG-STNST-2424RF	2 Pza	Juego B
10 Cajonera Lange-Bunker	1 Pza	Juego C
11 Mesa Parsons/Main/Table	1 Pza	Juego C
12 Mesas-bases SH-RIS-3512	2 Pza	Juego C
13 Cubos Small-Floor-Cube	2 Pza	Juego C
14 Tríptico M-WOOD	1 Pza	
15 Perímetro "A" de 2.94MT c/repisas, cajoneras y kit eléctrico con logo iluminado.	1 Pza	
16 Perímetro "B" de 3.59MT c/repisas, cajoneras y kit eléctrico con logo iluminado.	1 Pza	
17 Perímetro "C" de 2.65MT c/repisas, cajoneras y kit eléctrico con logo iluminado.	1 Pza	
18		

Comentarios	Firma

Aracelis Carpio Bta.
Entregó
THE THINK ARCHITECTURE S.A. DE C.V.

ALWAYS THINK FIRST

Becbió

Janner López AE
22/07/20



Visualizando ideas. Excediendo expectativas.



thethinkarchitecture.com