



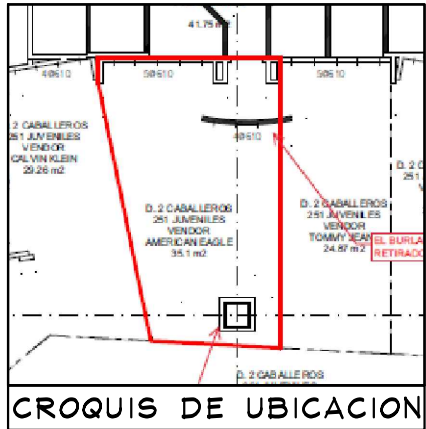

NOTA IMPORTANTE:

- SE REQUIERE RETIRO DE MOBILIARIO PERIMETRAL E ISLA DE LA MARCA "CALVIN KLEIN", POR LIVERPOOL.
- SE REQUIERE RETIRO DE MOBILIARIO PERIMETRAL E ISLA DE LIVERPOOL, POR LIVERPOOL.
- SE REQUIERE COLOCACION DE CONTACTO NUEVO, POR THINK. (REVISAR PLANTA DE FUERZA)

DISPLAY WALL 1220MM-AJUSTE 309MM (X2)
AE-MEX-FLOOR-BOX 1220MM (x2)
AE-MEX-FLOOR-BOX 289MM (x2)
WS-1448-WO/1220MM (x12)

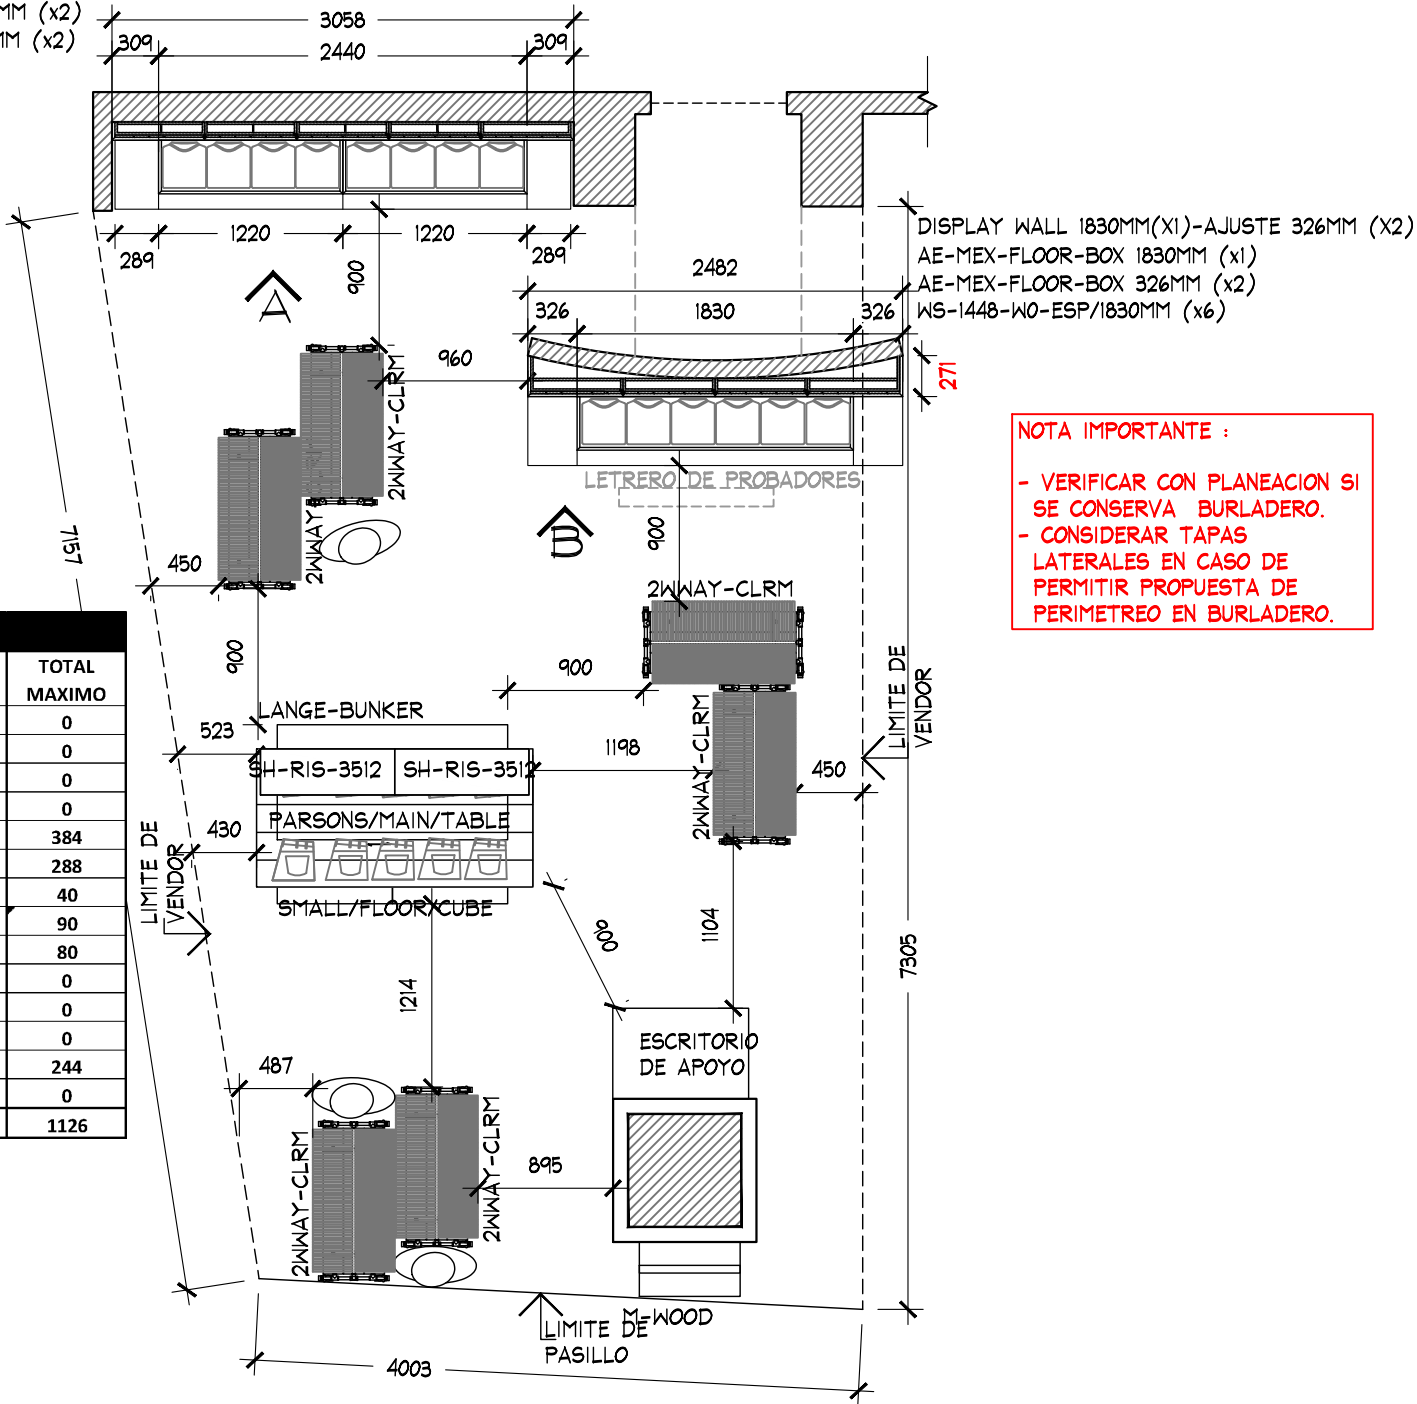


NOTA IMPORTANTE :

- VERIFICAR CON PLANEACION SI SE CONSERVA BURLADERO.
- CONSIDERAR TAPAS LATERALES EN CASO DE PERMITIR PROPUESTA DE PERIMETREO EN BURLADERO.

TABLA DE CAPACIDADES AE GALERIAS PACHUCA JUVENILES								
CLAVE	DESCRIPCION	Nº MUEBLES	COLGADO MINIMO	DOBLADO MINIMO	COLGADO MAXIMO	DOBLADO MAXIMO	TOTAL MINIMO	TOTAL MAXIMO
DISPLAY WALL-1220MM-AJUS309MM(X2)	PERIMETRO	1	0	0	0	0	0	0
DISPLAY WALL-1830MM(X1)-AJUS326MM(X2)	PERIMETRO	1	0	0	0	0	0	0
AE-MEX-FLOR-BOX 3058MM	BASE PERIMETRO	1	0	0	0	0	0	0
AE-MEX-FLOR-BOX 2482MM	BASE PERIMETRO	1	0	0	0	0	0	0
WS-1448-WO-1220 MM	REPISAS	12	0	32	0	40	384	384
WS-1448-WO-ESP-1830 MM	REPISAS	6	0	48	0	60	288	288
PARSON MAIN TABLE	MESA	1	0	32	0	40	32	40
LARGE BUNKER	MESA	1	80	0	90	0	80	90
SMALL FLOOR CUBE	NESTER	2	0	32	0	40	64	80
M-WOOD	FREE STANDING	1	0	0	0	0	0	0
SH-RIS-3512	RISER	2	0	0	0	0	0	0
T-PIPE-RACK-GAL	RACK "T"	0	49	0	65	0	0	0
2WWAY-CLRM	TRINGLA	6	31	0	41	0	0	244
MANIQUE	MANIQUE	3	0	0	0	0	0	0
TOTAL EN CORNER		38	159	496	195	610	848	1126

PLANTA ARQUITECTONICA
ESC. 1:50


PLANTA ARQUITECTONICA				PROYECTO ARQUITECTONICO			
AMERICAN EAGLE LIVERPOOL GALERIAS PACHUCA JUVENILES				No.	FECHA	MODIFICACION Y/O COMENTARIOS	REVISO
FECHA: 18-dic.-18				CROQUIS DE REFERENCIA			
UBICACION:				REFERENCIA			
ACOTACION: MM				CLAVE			
AREA PROYECTO: 35.16 M2				AEO-LIV-GAL-PAC-JUV-ARQ-02			
ESCALA: INDICADA				No. DE HOJAS 1 DE 4			

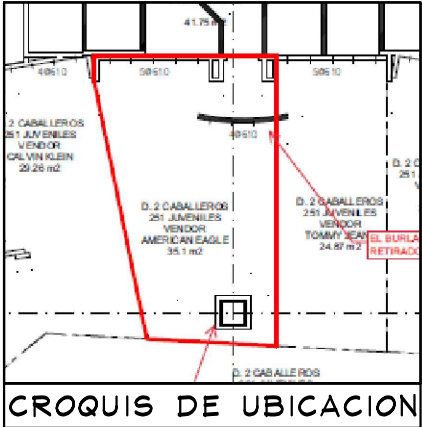


2335

AMERICAN EAGLE

DETALLE LOGO
ESC. 1:20

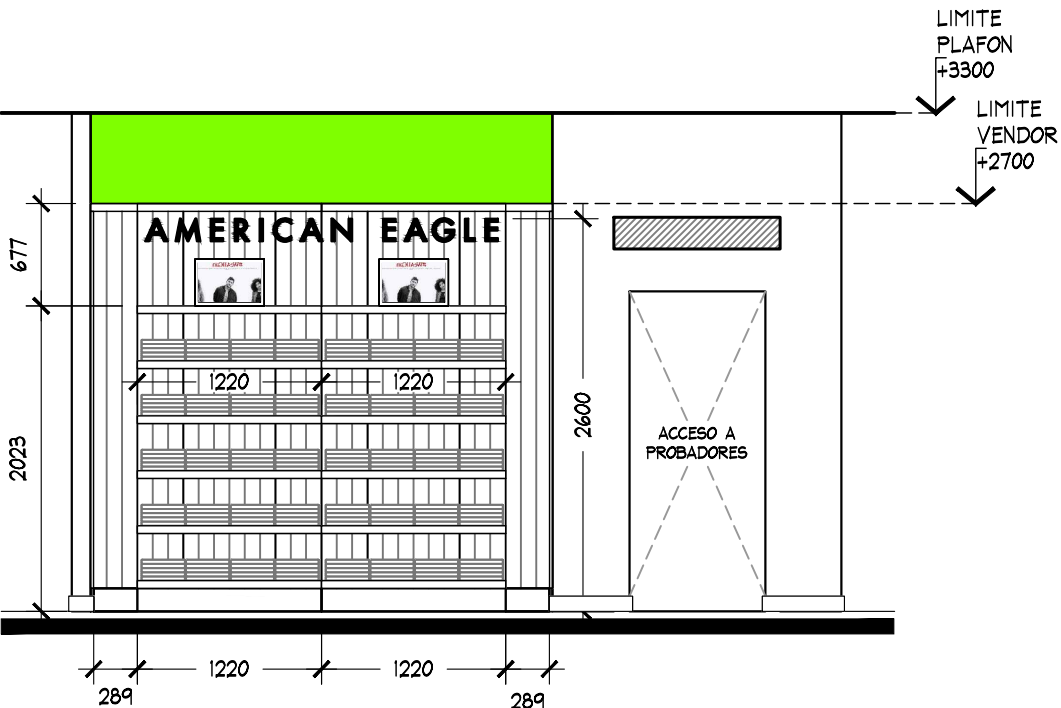

ALZADO A
ESC. 1:50

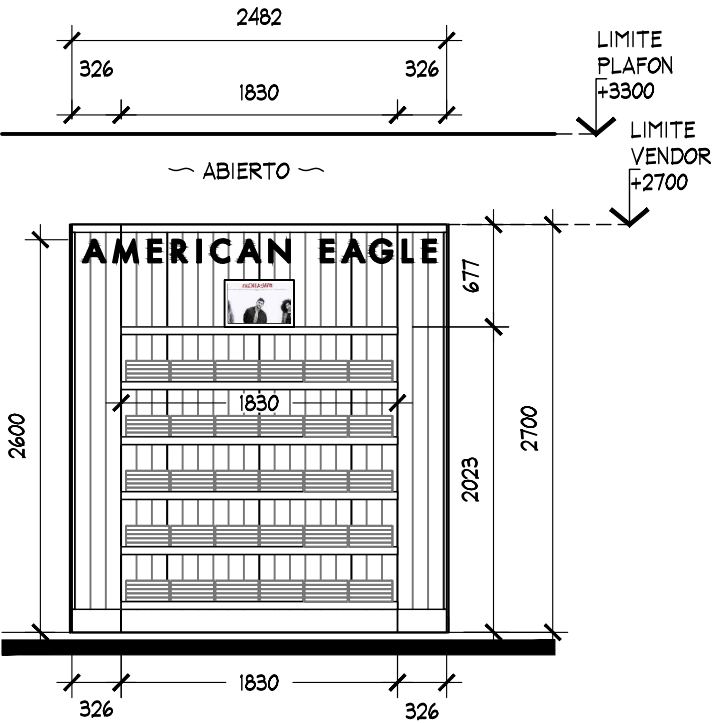

ALZADO B
ESC. 1:50

DISPLAY WALL 1220MM-AJUSTE 309MM (X2)
AE-MEX-FLOOR-BOX 1220MM (x2)
AE-MEX-FLOOR-BOX 289MM (x2)
WS-1448-WO/1220MM (x12)

DISPLAY WALL 1830MM-AJUSTE 326MM (X2)
AE-MEX-FLOOR-BOX 1830MM (x2)
AE-MEX-FLOOR-BOX 326MM (x2)
WS-1448-WO/1220MM (x6)

ALZADOS

PROYECTO ARQUITECTONICO



PROYECTO:
Arq. Marco Blanquet
REVISO:
Arq. Ricardo Arreola
DIBUJO:
PROYECTOS

NOTA:
TODO LO CONTENIDO EN ESTE PLANO ES PROPIEDAD DE THINK ARCHITECTURE S.A. DE C.V. (R). PARA USO EXCLUSIVO Y UNICO DEL PROYECTO, CUALQUIER VARIACION O MODIFICACION DEBERA SER CONSULTADA, ENTENDASE BIEN ANTES DE REALIZARLA.

AMERICAN EAGLE LIVERPOOL GALERIAS PACHUCA JUVENILES

FECHA:
18-dic.-18
ESCALA:
INDICADA


UBICACION:

ACOTACION:
MM
AREA PROYECTO:
35.16 M2


No.	FECHA	MODIFICACION Y/O COMENTARIOS	REVISO

CROQUIS DE REFERENCIA	REFERENCIA



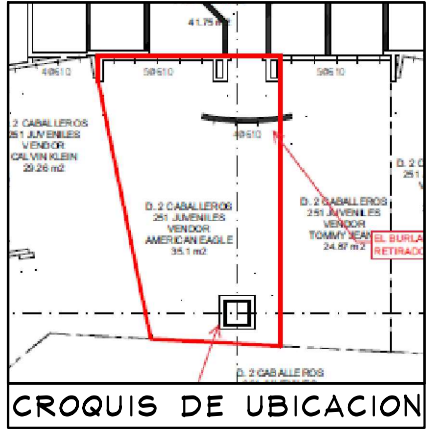

NOTA IMPORTANTE:
*AL MOMENTO DEL LEVANTAMIENTO NO SE
ENCONTRABAN SALIDAS ELECTRICAS VISIBLES.
VERIFICAR EN SITIO UBICACION Y ALTURA.

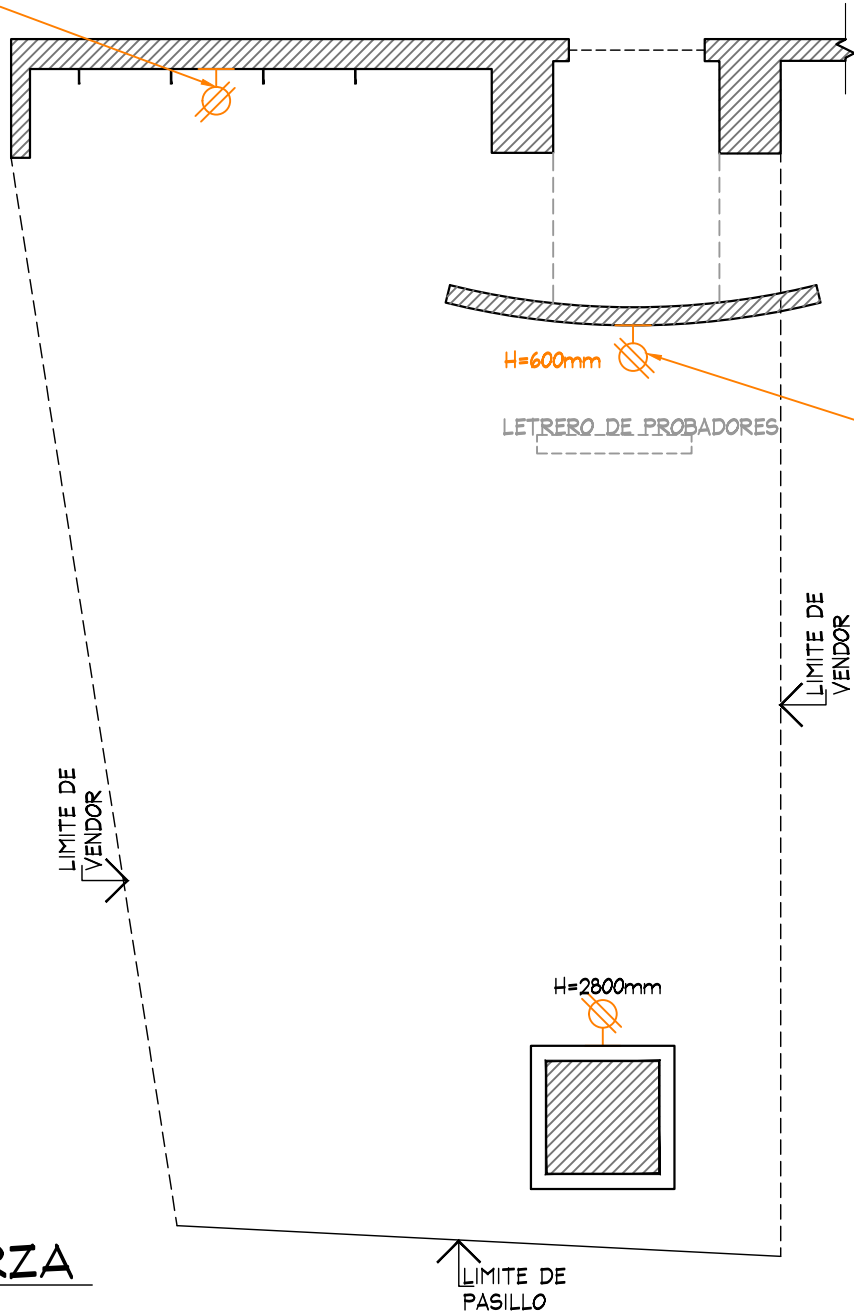

CONTACTO NUEVO EN
PERIMETRO PARA COLOCACION
DE LETRERO ILUMINADO.

(VERIFICAR CON PLANEACION
SI SE CONSERVA BURLADERO).

PLANTA DE FUERZA
ESC. 1:50

				PLANTA DE FUERZA				PROYECTO ARQUITECTONICO			
	PROYECTO:	Arq. Marco Blanquet	AMERICAN EAGLE LIVERPOOL GALERIAS PACHUCA JUVENILES	No.	FECHA	MODIFICACION Y/O COMENTARIOS	REVISO	CROQUIS DE REFERENCIA	REFERENCIA		 AMERICAN EAGLE OUTFITTERS
	REVISO:	Arq. Ricardo Arreola							CLAVE		
	DIBUJO:								AEO-LIV-GAL-PAC-JUV-ARG-02		
	PROYECTOS								No. DE HOJAS		
									3 DE 3		
NOTA:		TODO LO CONTENIDO EN ESTE PLANO ES PROPIEDAD DE THINK ARCHITECTURE S.A. DE C.V. (R). PARA USO EXCLUSIVO Y UNICO DEL PROYECTO, CUALQUIER VARIACION O MODIFICACION DEBERA SER CONSULTADA, ENTENDASE BIEN ANTES DE REALIZARLA.		FECHA:		18-dic.-18		UBICACION:		ACOTACION:	
				ESCALA:		INDICADA				MM	
						AREA PROYECTO:				35.16 M2	