



REPORTE DE INSTALACIÓN AERIE LIVERPOOL SAN MIGUEL DE ALLENDE 30/05/23

REPORTE INSTALACIÓN AERIE LIVERPOOL SAN MIGUEL DE ALLENDE

CROQUIS DE UBICACION

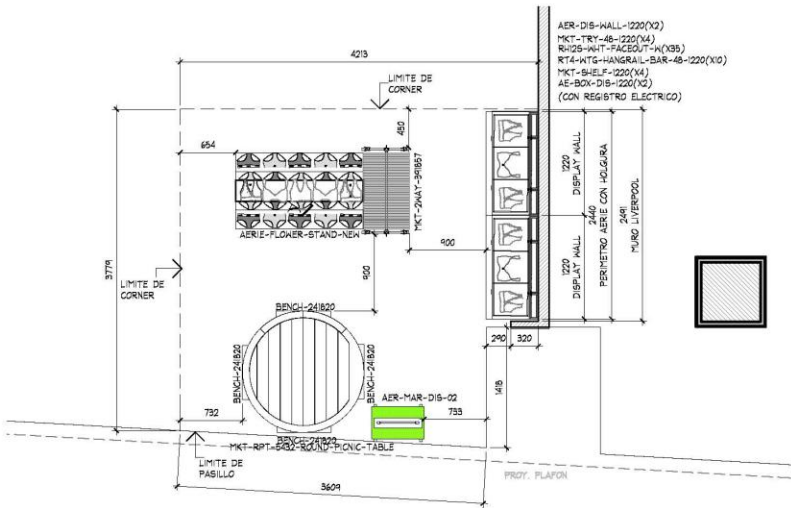


TABLA DE MOBILIARIO AERIE SAN MIGUEL DE ALLENDE		
CLAVE	DESCRIPCION	Nº MUEBLES
AER-DIS-WALL-1220	DISPLAY WALL	2
MKT-TRY-48-1220	SHELF PULL OUT TRAY	4
MKT-SHELF-18220	WALL CASE SHELF	4
AE-BOX-DIS-1220	BOX -DISPLAY WALL	2
RH12S-WHT FACEOUT W	FRONTAL	35
RT4-WTG SADDLE HANGRAIL BRKT1"	BRACKET PARA BARRA	20
RT4-WTG HANGRAIL BAR 48" -1220	BARRA TINTORERIA	10
AERIE-FLOWER-STAND-NEW	AERIE FLOWER	1
MKT-RPT-5432	ROUND PICNIC TABLE	1
MKT-BENCH-241820	GARDEN BENCH W/DRAWER	4
MKT-2WAY-391857	2WAY GALVANIZED WARDROBER	1
AER-MAR-DIS-02	MARQUEE	1
MANIQUE	MANIQUE	1
MKT-BFBF	BASE MANIQUE	1
TOTAL EN CORNER		88

PLANTA ARQUITECTONICA
 ESC. 1:50

THINK ARCHITECTURE

aerie.com

PROYECTO

FULL CORNER

AERIE

LIVERPOOL
SAN MIGUEL DE ALLENDE

CROQUIS DE UBICACION

DIRECCION:
Lib. Jose Manuel Zavala 165, La
Ludermage, 37745 San Miguel de
Allende, Gto.

AREA DE PROYECTO: 15.51 m2

FECHA: 18 abril 2023

ESCALA: Indicada

ACOTACION: mm

RESPONSABLE: Proyectos

RESPONSABLE: Arq. Ricardo Arreola



CLAVE: AER-LIV-SAN-MIG-ALLE-LEN-04

Todo lo contenido en esta planilla es propiedad de THINK ARCHITECTURE y no debe ser utilizado sin el consentimiento escrito del propietario. Cualquier reproducción o modificación de esta planilla sin el consentimiento escrito de THINK ARCHITECTURE será sancionada.

Diseno: No. 43, 1er. plan
Gto. San Miguel de Allende, Gto.
C.P. 37745 Tels. 62.74.36.66 2 DE 3



REPORTE INSTALACIÓN AERIE LIVERPOOL SAN MIGUEL DE ALLENDE

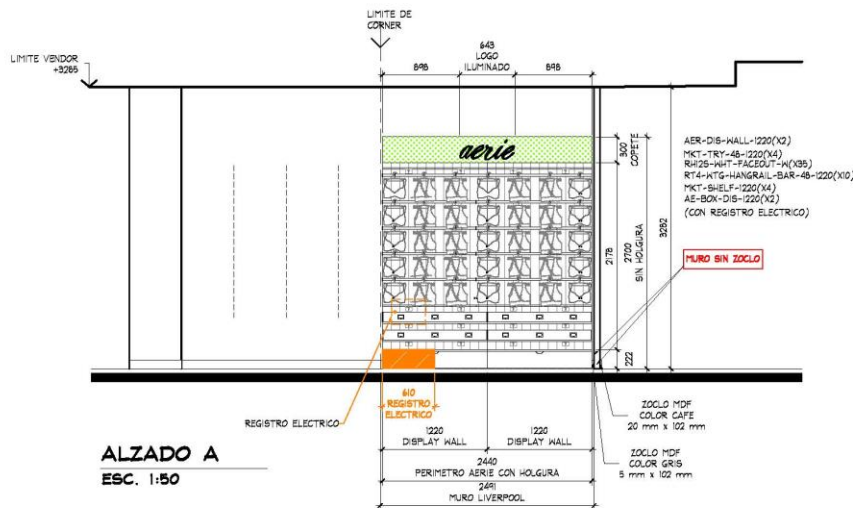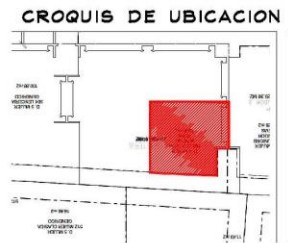



THINK
ARCHITECTURE



Aerie.com

PROYECTO

FULL CORNER

AERIE

LIVERPOOL
SAN MIGUEL DE ALLENDE



DIRECCION:
Lib. Jose Manuel Zavala 165, La
Luciernaga, 37745 San Miguel de
Allende, Gto.

AREA DE PROYECTO:	ITOH:
15,51 m2	16 abril 2023

ESCALA:	ACOTACION:
Indicada	mm

RESPONSABLE:	RESPONSABLE:
Proyectos	Arq. Ricardo Arreola

CLIENTE:
AER-LIV-SAN-MIG-ALLE-LEN-04

Toda la contenido en este plano es propiedad de THINK ARCHITECTURE S.A. de C.V. No debe ser usado ni copia del proyecto, cualquier violación o modificación será sancionada. Entendase todo texto de redacción.

Disenadores: Ric. Arreola, Ricardo Arreola
C.P. 3990 TEL. 62.74.36.66 3 DE 3



REPORTE INSTALACIÓN AERIE LIVERPOOL SAN MIGUEL DE ALLENDE

RECORRIDO PREVIO ÁREA A
INTERVENIR




REPORTE INSTALACIÓN AERIE LIVERPOOL SAN MIGUEL DE ALLENDE

INGRESO Y DESCARGA DE
MATERIALES EN ÁREA
DESIGNADA POR PREVENCIÓN.



**REPORTE
INSTALACIÓN
AERIE LIVERPOOL
SAN MIGUEL DE
ALLENDE**

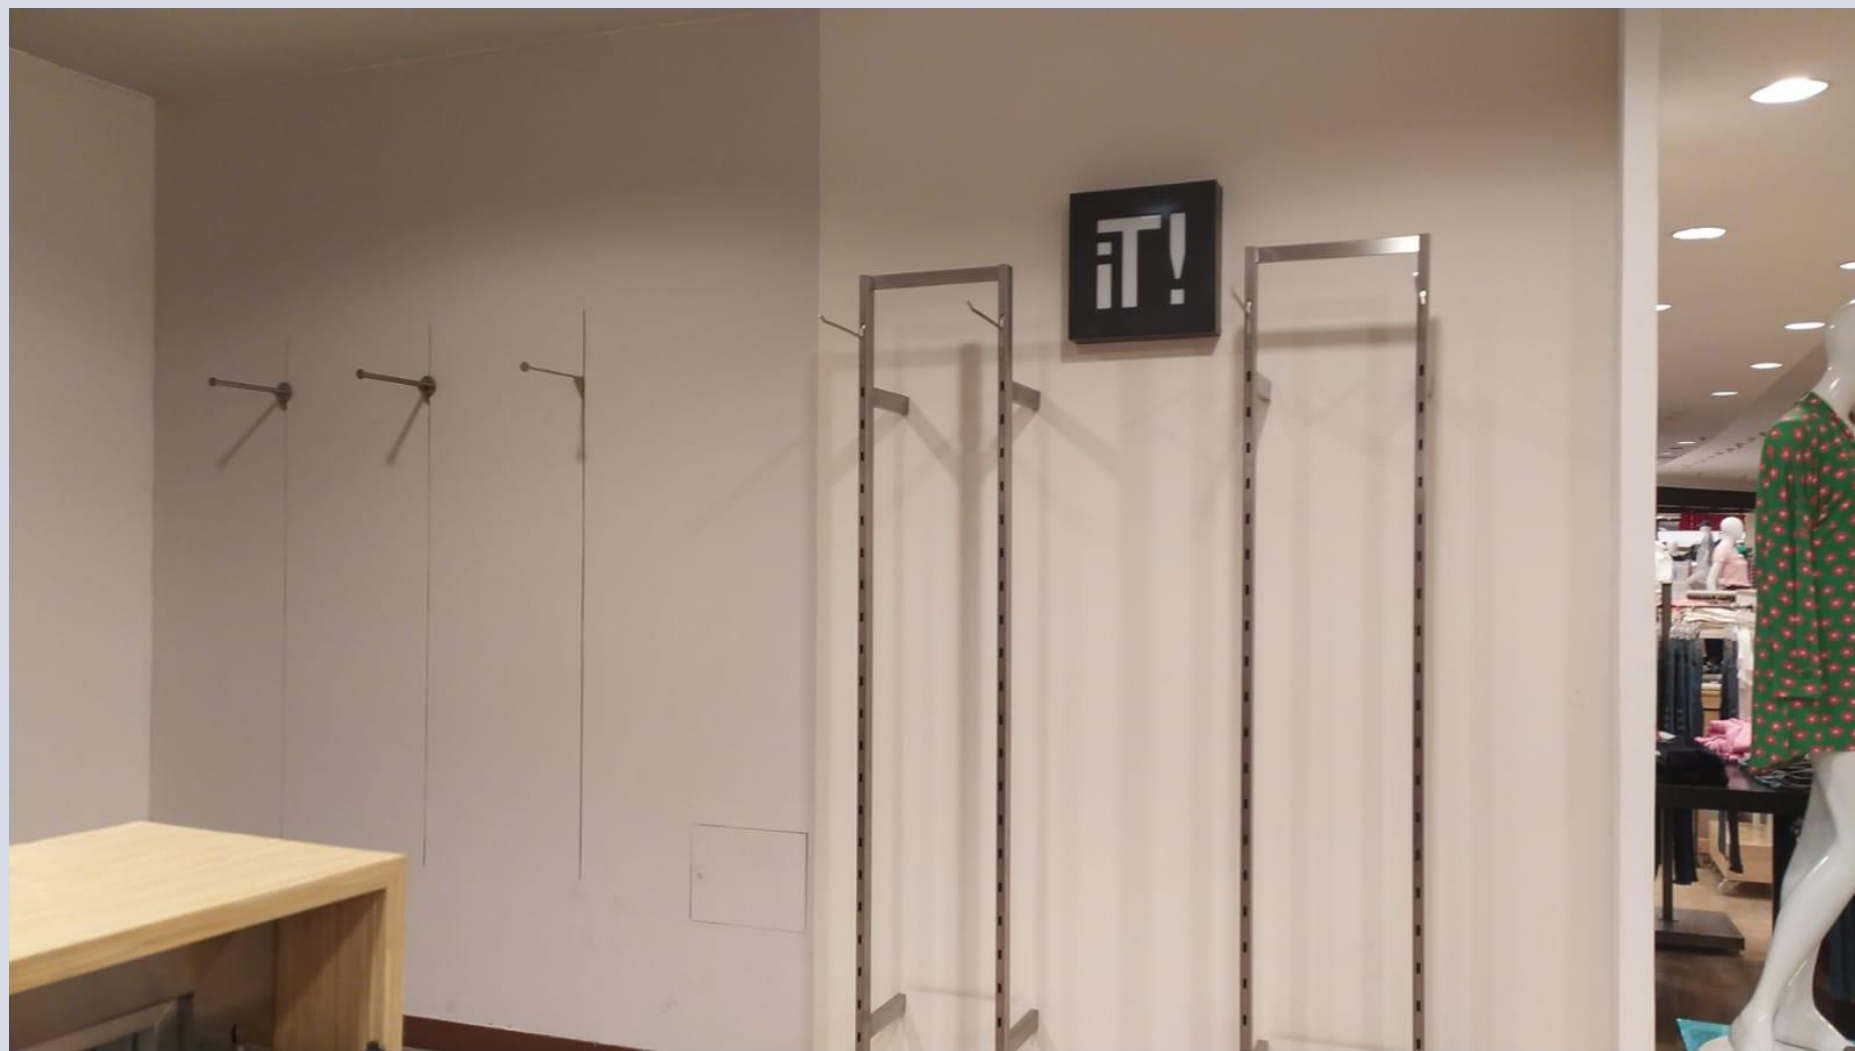

**REPORTE
INSTALACIÓN
AERIE LIVERPOOL
SAN MIGUEL DE
ALLENDE**



REPORTE INSTALACIÓN AERIE LIVERPOOL SAN MIGUEL DE ALLENDE



**REPORTE
INSTALACIÓN
AERIE LIVERPOOL
SAN MIGUEL DE
ALLENDE**



**REPORTE
INSTALACIÓN
AERIE LIVERPOOL
SAN MIGUEL DE
ALLENDE**



REPORTE INSTALACIÓN AERIE LIVERPOOL SAN MIGUEL DE ALLENDE



REPORTE INSTALACIÓN AERIE LIVERPOOL SAN MIGUEL DE ALLENDE



REPORTE
INSTALACIÓN
AERIE LIVERPOOL
SAN MIGUEL DE
ALLENDE



REPORTE INSTALACIÓN AERIE LIVERPOOL SAN MIGUEL DE ALLENDE



• PROYECTO	• Fecha:
AERIE LIV-SAN MIGUEL DE ALLENDE	MAYO 31, 2023

Lista de entregables	Canti dad	Comentarios
Display wall	2	(1.20)
Shelf pull out tray	4	
Wall case shelf	4	
Open display wall	2	
Frontal	35	
Bracket para barra	20	
Borra luminaria	10	
Aerie flower	1	
Round picnic table	1	
Quadra Bench w/drawer	4	
2 wall gelatinized wardrobe	1	
Morgue	1	
Monique	+	
Bese monique	+	

Comentarios	Firma
Recibe kit electrico Epitacio Pena	31-05-23 [Signature]

Ing. B Alan Quiroz R.

Entrego

Recibió



Visualizando ideas. Excediendo expectativas.



thethinkarchitecture.com