



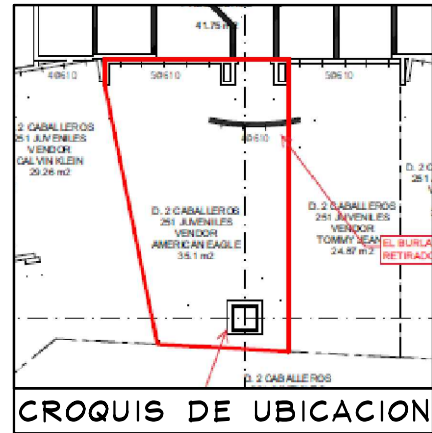


NOTA:

- MOBILIARIO PERIMETRAL Y SUELTO ES EXISTENTE, SE REUTILIZAN SALIDAS ELECTRICAS
- SE CONSIDERAN REPISAS Y COZY NUEVOS (VER PLANO)
- LOGO EXISTENTE NO SE CONSIDERA CAMBIO

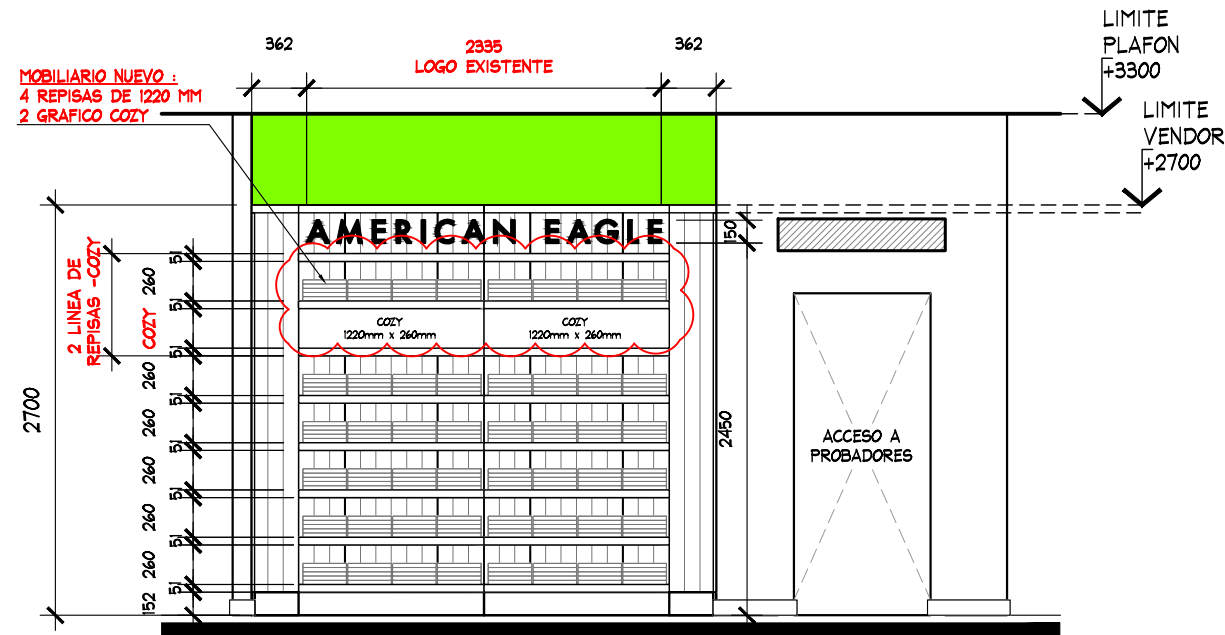

GRAN TOTAL DE MOBILIARIO NUEVO EN LOS 3 PERIMETROS:
4 REPISAS DE 1220 MM
2 GRAFICO COZY

ALZADO A
ESC. 1:50

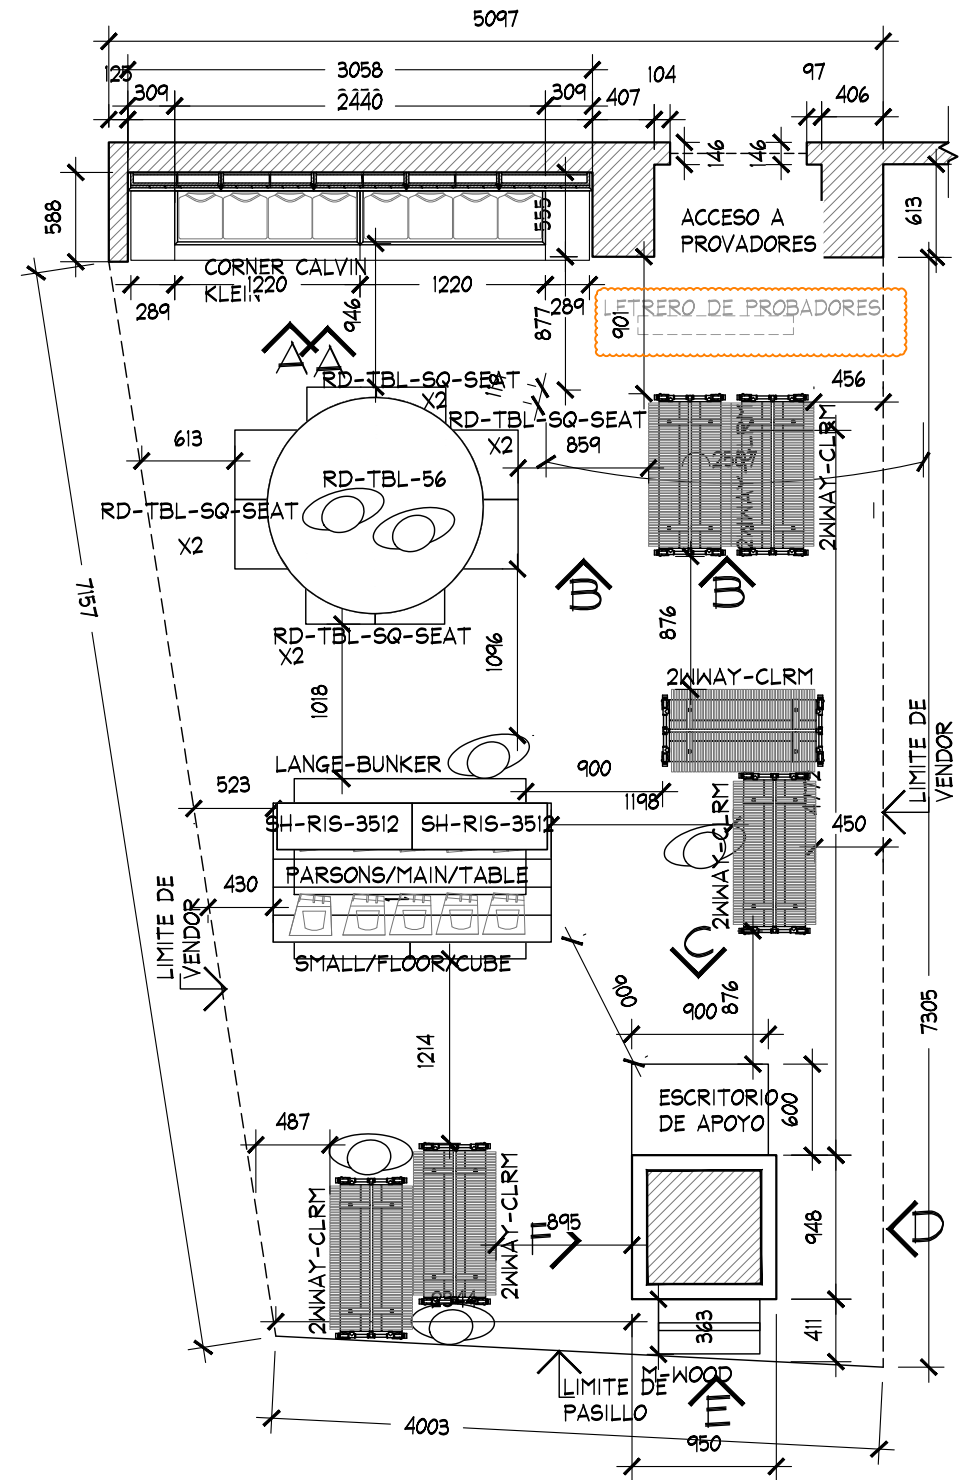

PLANTA ARQUITECTONICA
ESC. 1:50

PLANTA ARQUITECTONICA PROYECTO ARQUITECTONICO



PROYECTO:
Arq. Marco Blanquet
REVISO:
Arq. Ricardo Arreola
DIBUJO:
PROYECTOS

NOTA:
TODO LO CONTENIDO EN ESTE PLANO ES PROPIEDAD DE THINK ARCHITECTURE S.A. DE C.V. (R). PARA USO EXCLUSIVO Y UNICO DEL PROYECTO, CUALQUIER VARIACION O MODIFICACION DEBERA SER CONSULTADA, ENTENDASE BIEN ANTES DE REALIZARLA.

AMERICAN EAGLE LIVERPOOL GALERIAS PACHUCA JUVENILES

FECHA:
24-mar.-20
ESCALA:
INDICADA

UBICACION:

ACOTACION:
MM
AREA PROYECTO:
35.16 M2

No. 1
FECHA 23/01/19
MODIFICACION Y/O COMENTARIOS
SE RETIRO BURLADERO A SOLICITUD DE LIVERPOOL Y SE INTEGRARON 1 MESA A SOLICITUD DE AEO
REVISO
CROQUIS DE REFERENCIA

REFERENCIA

CLAVE
AEO-LIV-GAL-PAC-JUV-ARG-04
No. DE HOJAS 1 DE 1

AMERICAN EAGLE