


CROQUIS DE UBICACION

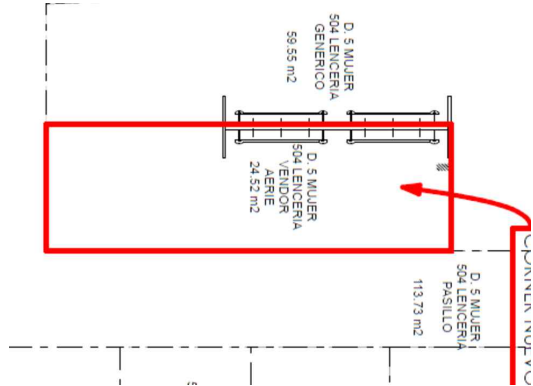

SIMBOLOGIA GENERAL

- INDICA MARCAS VECINAS
- INDICA ESPACIO DESIGNADO A AERIE
- INDICA PASILLO PRINCIPAL

NOTA IMPORTANTE :

AL MOMENTO DEL LEVANTAMIENTO SE ENCONTRO MOBILIARIO SUELTO GENERICO, SE DEBERA DE CONTEMPLAR:

RETIRO DE MOBILIARIO CENTRAL Y PERIMETRAL EXISTENTE (VERIFICAR CON PLANEACION LIVERPOOL LA COORDINACION DE RETIROS), SE DEBERA DE VERIFICAR CON EL AREA DE MANTENIMIENTO LA ENTREGA DEL MOBILIARIO RETIRADO.


CREMALLERAS VISIBLES EN PERIMETRO, **NO CONSIDERAR EN PRESUPUESTO**

SE ENCONTRO PISO EXISTENTE EN TIENDA, PISO CERAMICO ACABADO APARENTE COLOR BLANCO. DE 600 x 600 mm.

ZOCLO: DE 5 mm x 100 mm DE MDF COLOR CAFE.

MARCAS COLINDANTES: GENERICA.

AL MOMENTO DEL LEVANTAMIENTO, NO SE ENCONTRO CONTACTO EN EL PERIMETRO, CONTEMPLAR CONTACTO NUEVO, **CONSIDERAR EN PRESUPUESTO**.

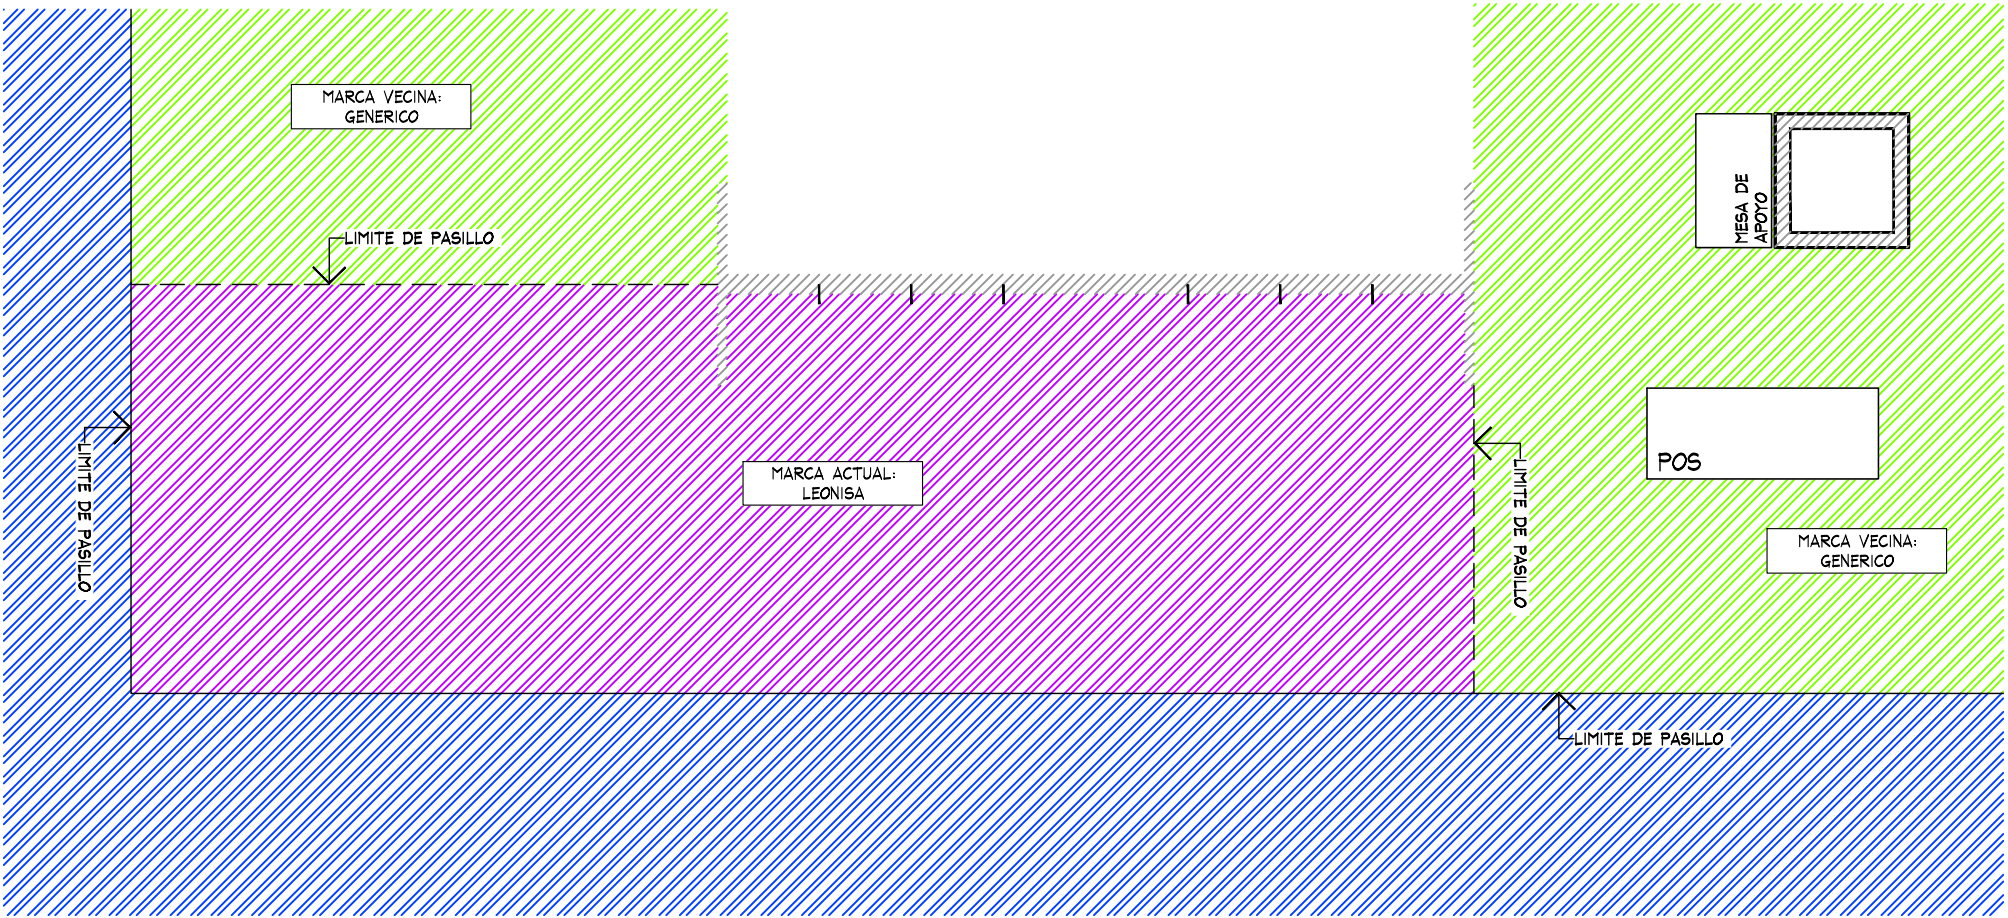

PLANTA GENERAL
ESC. 1:50



THINK
ARCHITECTURE

aerie
Aerie.com

PROEYCTO

CORNER

LENCERIA

LIVERPOOL
CELAYA

CROQUIS DE UBICACION



DIRECCIÓN:
Av Eje Nor oriente # 200. L-1 Colonia
Compuertas del Campestre Celaya,
Guanajuato. C.P. 38060

AREA DE PROYECTO: 23.62 m2
FECHA: 17/03/2022

ESCALA: Indicada
ACOTACION: mm

RESPONSABLE: Proyectos
RESPONSABLE: Arq. Ricardo Arreola

CLAVE

AER-LIV-CEL-LEN-01

Todo lo contenido en este plano es propiedad de THINK ARCHITECTURE S.A. DE C.V. (R), para uso exclusivo y único del proyecto; cualquier variación o modificación deberá ser consultada. Entendase bien antes de realizarla.

Descartes No. 93, 1er. piso
Col. Anzures, Miguel Hidalgo
C.P. 11590 TEL. 62.74.36.86

Diagrama de planta de un edificio que muestra una sala de exposiciones y una sala de conferencias. La sala de exposiciones, ubicada en la parte superior, mide 59,55 m² y está etiquetada como "D. 5 MUJER SOL. LENCERIA GENÉRICO". La sala de conferencias, ubicada en la parte inferior, mide 24,50 m² y está etiquetada como "D. 5 MUJER SOL. LENCERIA J. ABBE". Ambas salas están separadas por una pared roja. A la izquierda de la sala de conferencias hay una zona etiquetada como "D. 5 MUJER SOL. LENCERIA PASILLO" que mide 113,73 m². Una flecha roja indica la conexión entre las salas.



EBC. 1:50


			UNIDADES				CC-S					
CLAVE	DESCRIPCION	Nº MUEBLES	UNDIES	BRAS/BRALETTTS	TOPS	BOTTOMS	UNDIES	BRAS/BRALETTTS	TOPS	BOTTOMS	TOTAL MAXIMO	
AER-DIS-WALL-1220	DISPLAY WALL	2										
AER-DIS-WALL-610	DISPLAY WALL	2										
AER-DIS-WALL-915	DISPLAY WALL	1										
MKT-TRY-48-915	SHELF PULL OUT TRAY	2										
MKT-TRY-48-1830-ESPECIAL	SHELF PULL OUT TRAY	4										
MKT-SHELF-915	WALL CASE SHELF	2										
MKT-SHELF-1830-ESPECIAL	WALL CASE SHELF	4										
AE-BOX-DIS-1220	BOX -DISPLAY WALL	2										
AE-BOX-DIS-610	BOX -DISPLAY WALL	2										
AE-BOX-DIS-915	BOX -DISPLAY WALL	1										
RH12S-WHT FACEOUT W	FRONTAL	65										
GR1-WHT-SADDLE HANGRAIL BRKT1"	BRACKET PARA BARRA	30										
RT4-WTG HANGRAIL BAR 48"-915	BARRA TINTORERIA	5										
RT4-WTG HANGRAIL BAR 48"-1830-ESPECIAL	BARRA TINTORERIA	10										
AERIE-FLOWER-STAND-NEW	FLOWER STAND	1	420	0	0	0	35	0	0	0	420	
MKT-RT-7236	RECTANGLE PICNIC TABLE	1	288	0	120	60	24	0	8	5	468	
MKT-BENCH-481820	GARDEN BENCH W/DRAWER	2	132	40	45	48	11	4	3	4	530	
MKT-2WAY-391857	2WAY GALVANIZED WARDROBER	5	0	35	30	3	0	5	5	5	340	
AER-MAR-DIS-02	MARQUEE	1	0	0	0	0	0	0	0	0	0	
FIT GUIDE	TOTEM GRAFICO	1	0	0	0	0	0	0	0	0	0	
MANIQUEI	MANIQUEI	1	0	0	0	0	0	0	0	0	0	
MKT-BFBF	BASE MANIQUEI	1	0	0	0	0	0	0	0	0	0	
AER-WOOD-BACK -RISER	RISER	2										
TOTAL EN CORNER		147										2046



CORNER

LENCERIA

LIVERPOOL
CELAYA

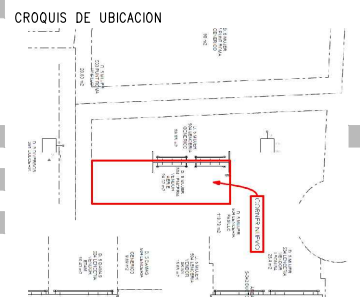

DIRECCIÓN:
Av Eje Nor oriente # 200. L-1 Colonia
Compuertas del Campestre Celaya,
Guanajuato. C.P. 38080

AREA DE PROYECTO:	FECHA:
23.62 m2	17/03/2022

ESCALA:	ACOTACION:
Indicada	mm


RESPONSABLE:	RESPONSABLE:
Proyectos	Arq. Ricardo Arreola

CLAVE

AER-LIV-CEL-LEN-01

Todo lo contenido en este plano es propiedad de THINK ARCHITECTURE S.A. DE C.V. (R), para uso exclusivo y único del proyecto; cualquier variación o modificación deberá ser consultada. Entiendase bien antes de realizarla.



Descartes No. 93, 1er. piso
Col. Anzures, Miguel Hidalgo
C.P. 11590 TEL. 62.74.36.66

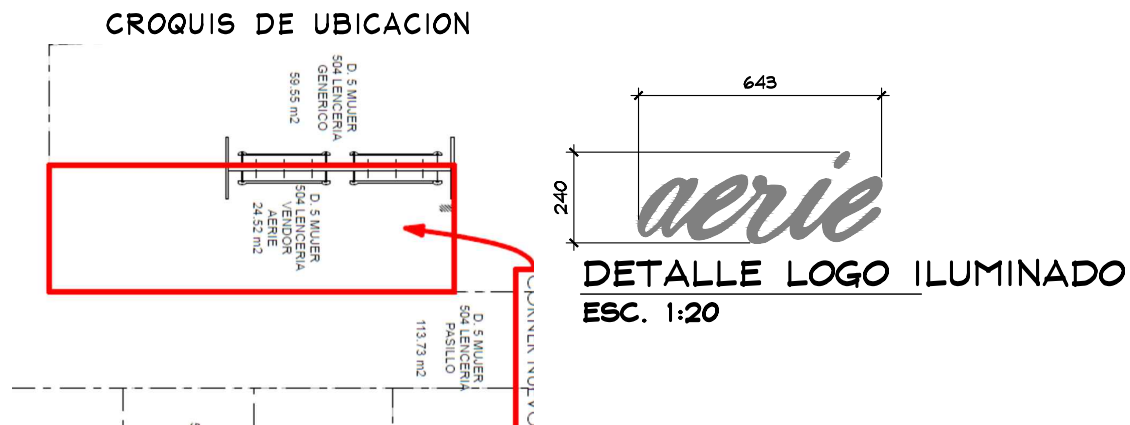

ESTADO ACTUAL



AREA FREESTANDING

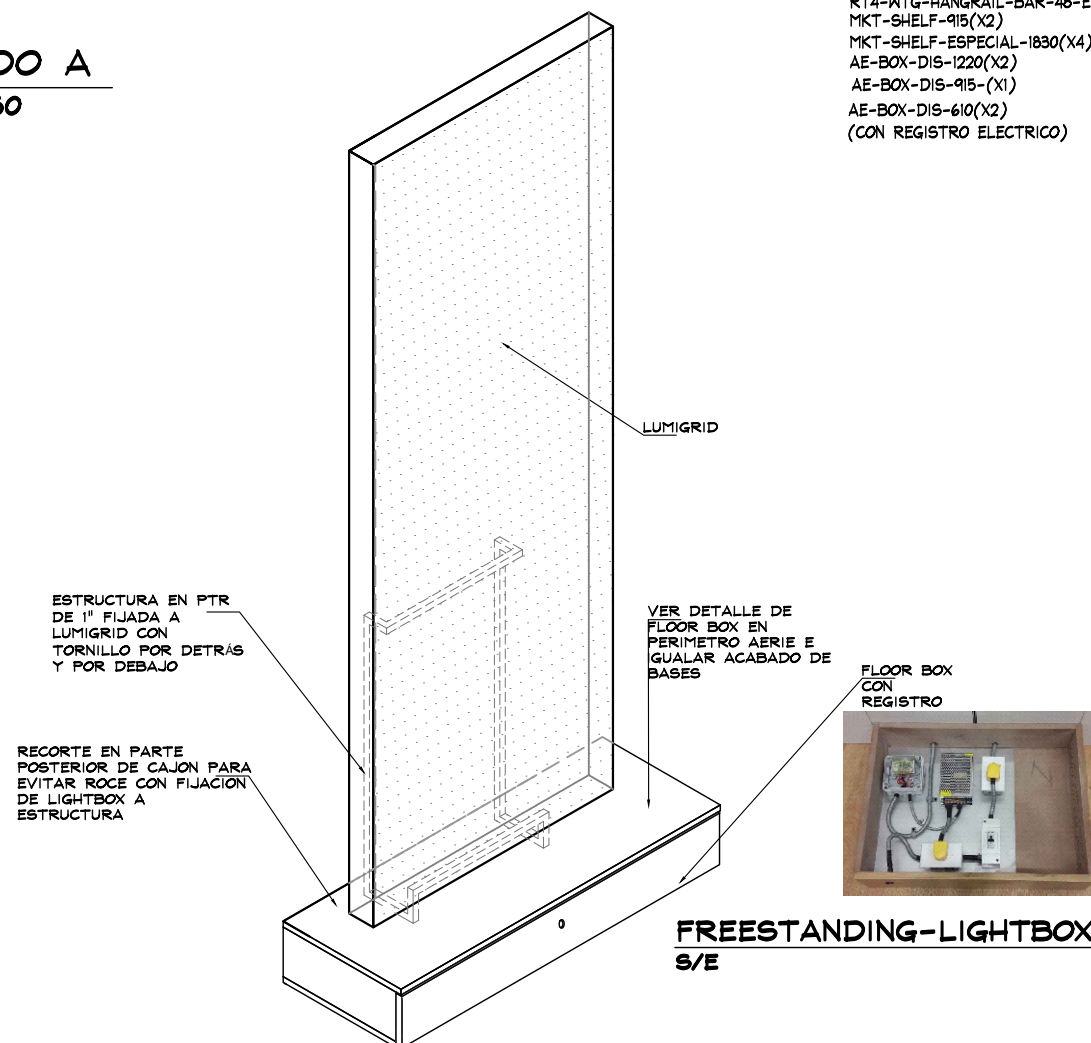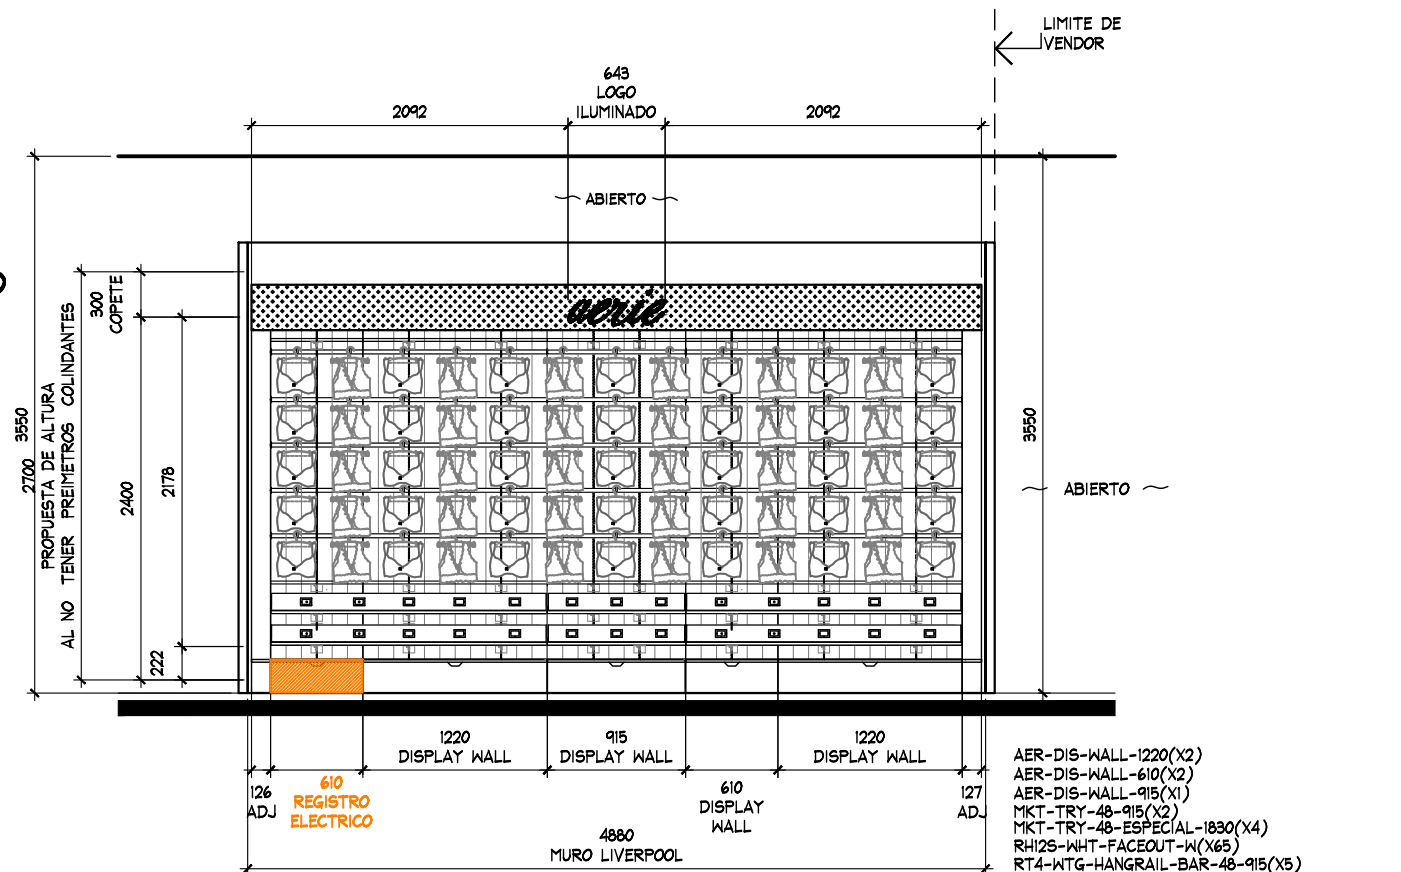

PROYECTO

CORNER

LENCERIA

**LIVERPOOL
CELAYA**

CROQUIS DE UBICACION



DIRECCION:
Av Eje Nor oriente # 200. L-1 Colonia
Compuertas del Campestre Celaya,
Guanajuato. C.P. 38060

AREA DE PROYECTO:	FECHA:
23.62 m2	17/03/2022
ESCALA:	ACOTACION:
Indicada	mm
RESPONSABLE:	RESPONSABLE:
Proyectos	Arq. Ricardo Arreola
CLAVE	

AER-LIV-CEL-LEN-01

Todo lo contenido en este plano es propiedad de THINK ARCHITECTURE S.A. DE C.V. (R), para uso exclusivo y único del proyecto; cualquier variación o modificación deberá ser consultada. Entendase bien antes de realizarla.

Descartes No. 93, 1er. piso
Col. Anzures, Miguel Hidalgo
C.P. 11590 TEL. 62.74.36.86