


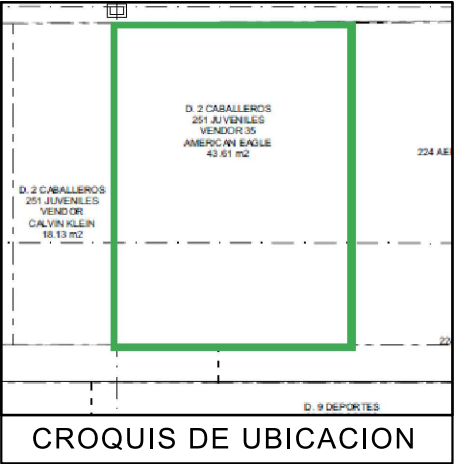

NOTA IMPORTANTE :

AL MOMENTO DEL LEVANTAMIENTO SE ENCONTRO MOBILIARIO DE LA MARCA "LEVIS Y AEROPOSTALE", ASI COMO MOBILIARIO SUELTO , SE DEBERA DE CONTEMPLAR :

RETIRO DE COLGADORES Y MOBILIARIO CENTRAL Y PERIMETRAL EXISTENTE POR (VERIFICAR CON PLANEACION LIVERPOOL LA COORDINACION DE RETIROS), EN EL CASO QUE SE REQUIERA EL RETIRO POR PARTE DE THINK SE DEBERA DE VERIFICAR CON EL AREA DE MANTENIMIENTO LA ENTREGA DEL MOBILIARIO RETIRADO.

SE TENDRA QUE REUBICAR TRABE ORNAMENTAL Y LOGOTIPO DE AEROPOSTALE POR PROVEEDOR LIVERPOOL.

YA QUE HAY PANEL DE MARCA, NO SE PUDO COMPROBAR SI HAY CREMALLERAS EXISTENTES. CONTEMPLAR NUEVAS CREMALLERAS, POR PROVEEDOR LIVERPOOL.

SE ENCONTRO PISO CERAMICO TIPO MADERA. CONTEMPLAR CAMBIO DE PISO POR PROVEEDOR LIVERPOOL MARCA:PROINTER PORCELANATO PULIDO COLOR BEIGE CLARO (IVORY) FORMATO 60 X60 CM

EN PLAFON SE ENCONTRO RIELES CON LUMINARIAS DIRIGIBLES Y PLAFON ORNAMENTAL DE LA MARCA "AEROPOSTALE". CONTEMPLAR RETIRO DE PLAFON ORNAMENTAL, RESANE Y APLICACION DE PINTURA BLANCA EN PLAFON, POR PROVEEDOR LIVERPOOL.

NO SE REQUIERE CAMBIO DE LUMINARIAS, ESTAS SOLO SE RETIRAN PARA EL DESMONTAJE DE PLAFON Y SE VUELVEN A COLOCAR EN EL MISMO SITIO. CONTEMPLAR POR PROVEEDOR LIVERPOOL.

ZOCLO DE 12 x 100mm EN MDF, COLOR CAFE.CONTEMPLAR COMPLEMENTO EN AREAS QUE ASI LO REQUIERAN POR PROVEEDOR LIVERPOOL .


MARCAS COLINDANTES: CALVIN KLEIN Y AEROPOSTALE, RECORTE DE AREA DE ESTE ULTIMO PARA INSTALACION DE CORNER AMERICAN EAGLE JUVENILES

AL MOMENTO DEL LEVANTAMIENTO SE NO VISUALIZAN CONTACTOS. CONSIDERAR CONTACTOS NUEVOS POR PROVEEDOR LIVERPOOL.

MOBILIARIO EXISTENTE DE CORNER ACTUAL :

-LEVIS	-AEROPOSTALE
3 MESAS	4 MESAS
1 DISPLAY	1 GONDOLA
	2 MANIQUES

TODO TRABAJO DE OBRA COMO DESMONTAJE DE PLAFON, ACABADO BRICK EN MUROS, REUBICACION DE LETREROS Y TRABES AEROPOSTALE, RETIRO DE MOBILIARIO PERIMETRAL, CONTACTOS ADICIONALES... SERAN EJECUTADOS POR PROVEEDOR LIVERPOOL. THINK SOLO REALIZARA MONTAJE DE MOBILIARIO PERIMETRAL Y CENTRAL.

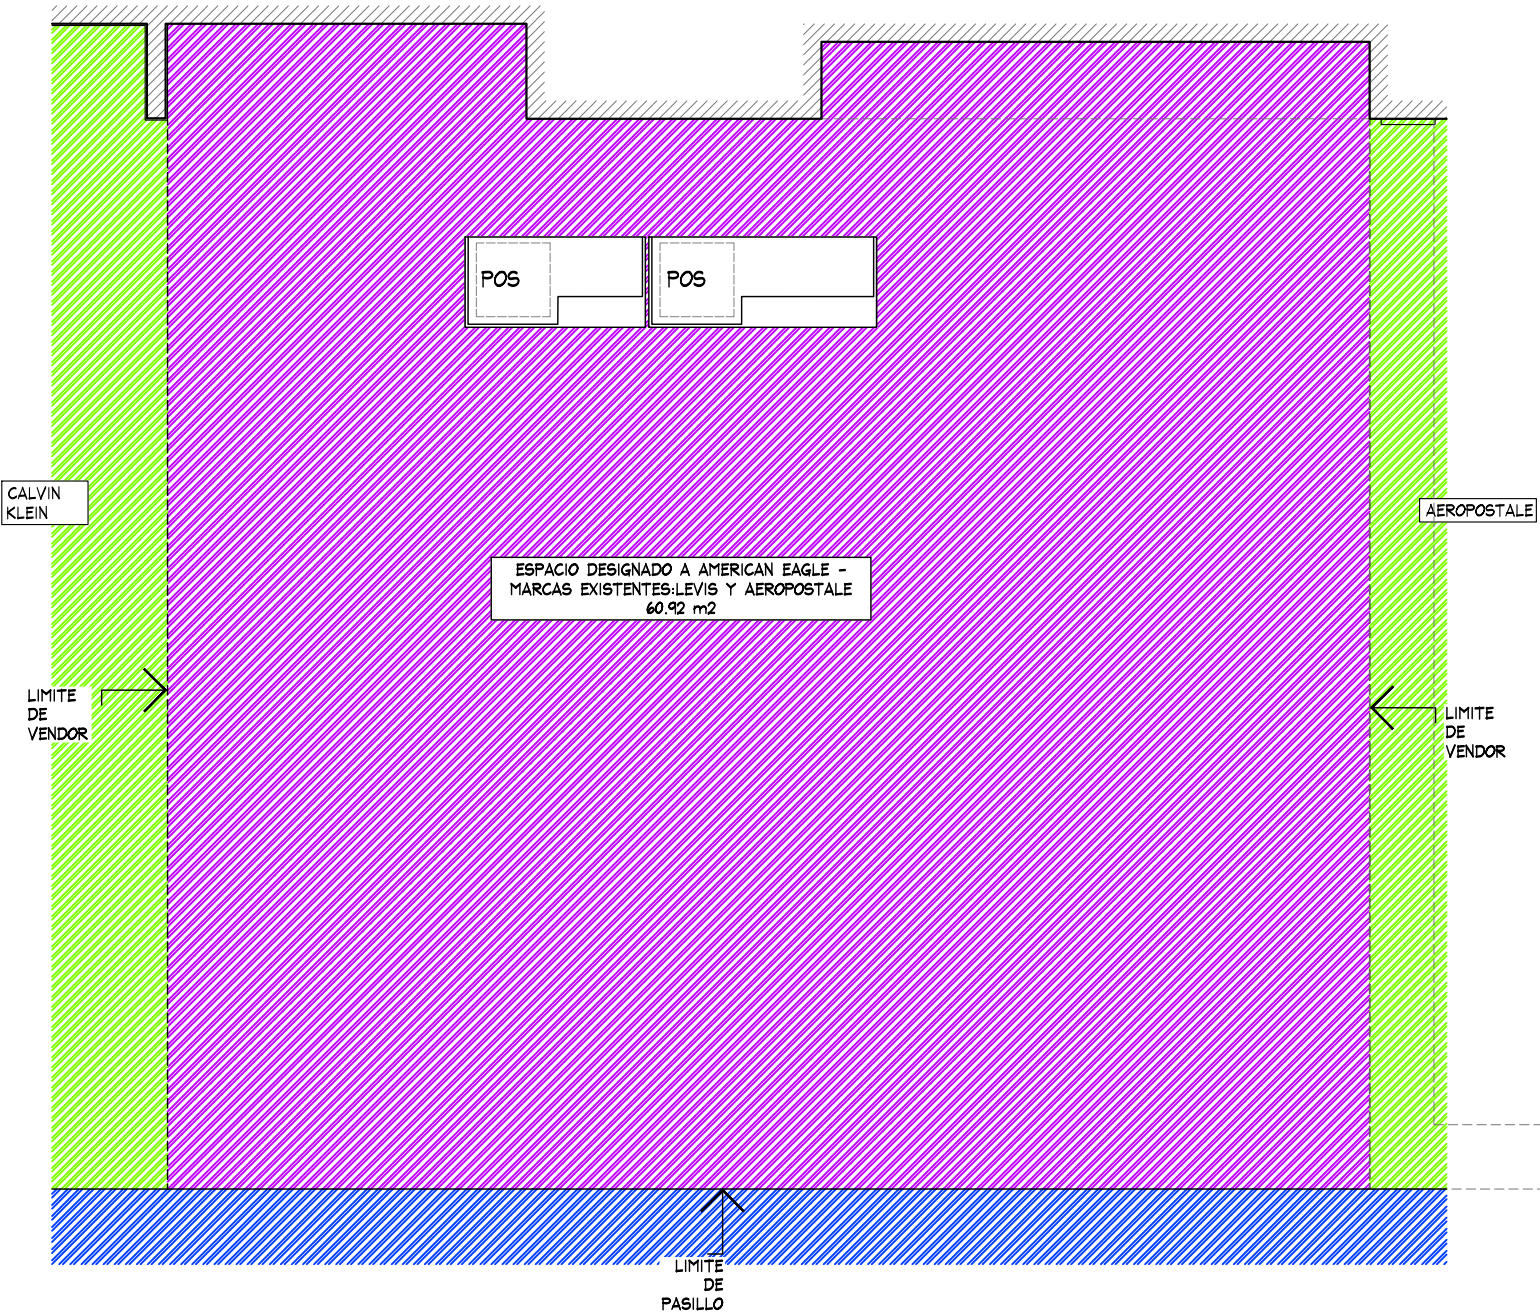

PLANTA GENERAL
ESC. 1:50



PLANTA GENERAL				PROYECTO			
No.	FECHA	MODIFICACION Y/O COMENTARIOS	REVISO	CROQUIS DE REFERENCIA	REFERENCIA	AMERICAN EAGLE	
					CLAVE AE-LIV-CDO-JUV-02		
					No. DE HOJAS 1 DE 5		



PROYECTO:
Arq. Marco Blanquet
REVISO:
Arq. Ricardo Arreola
DIBUJO:
PROYECTOS

NOTA:
TODO LO CONTENIDO EN ESTE PLANO ES PROPIEDAD DE THINK ARCHITECTURE S.A. DE C.V. (R). PARA USO EXCLUSIVO Y UNICO DEL PROYECTO, CUALQUIER VARIACION O MODIFICACION DEBERA SER CONSULTADA, ENTIENDASE BIEN ANTES DE REALIZARLA.

AMERICAN EAGLE LIVERPOOL JUVENILES CD.OBREGON			
FECHA:	09/10/2020	UBICACION:	Calle California, esq. Guerrero s/n Col. Cumuripa Cd. Obregon, Sonora C.P. 85140
ESCALA:	INDICADA	ACOTACION:	MM
		AREA PROYECTO:	60.92 m2

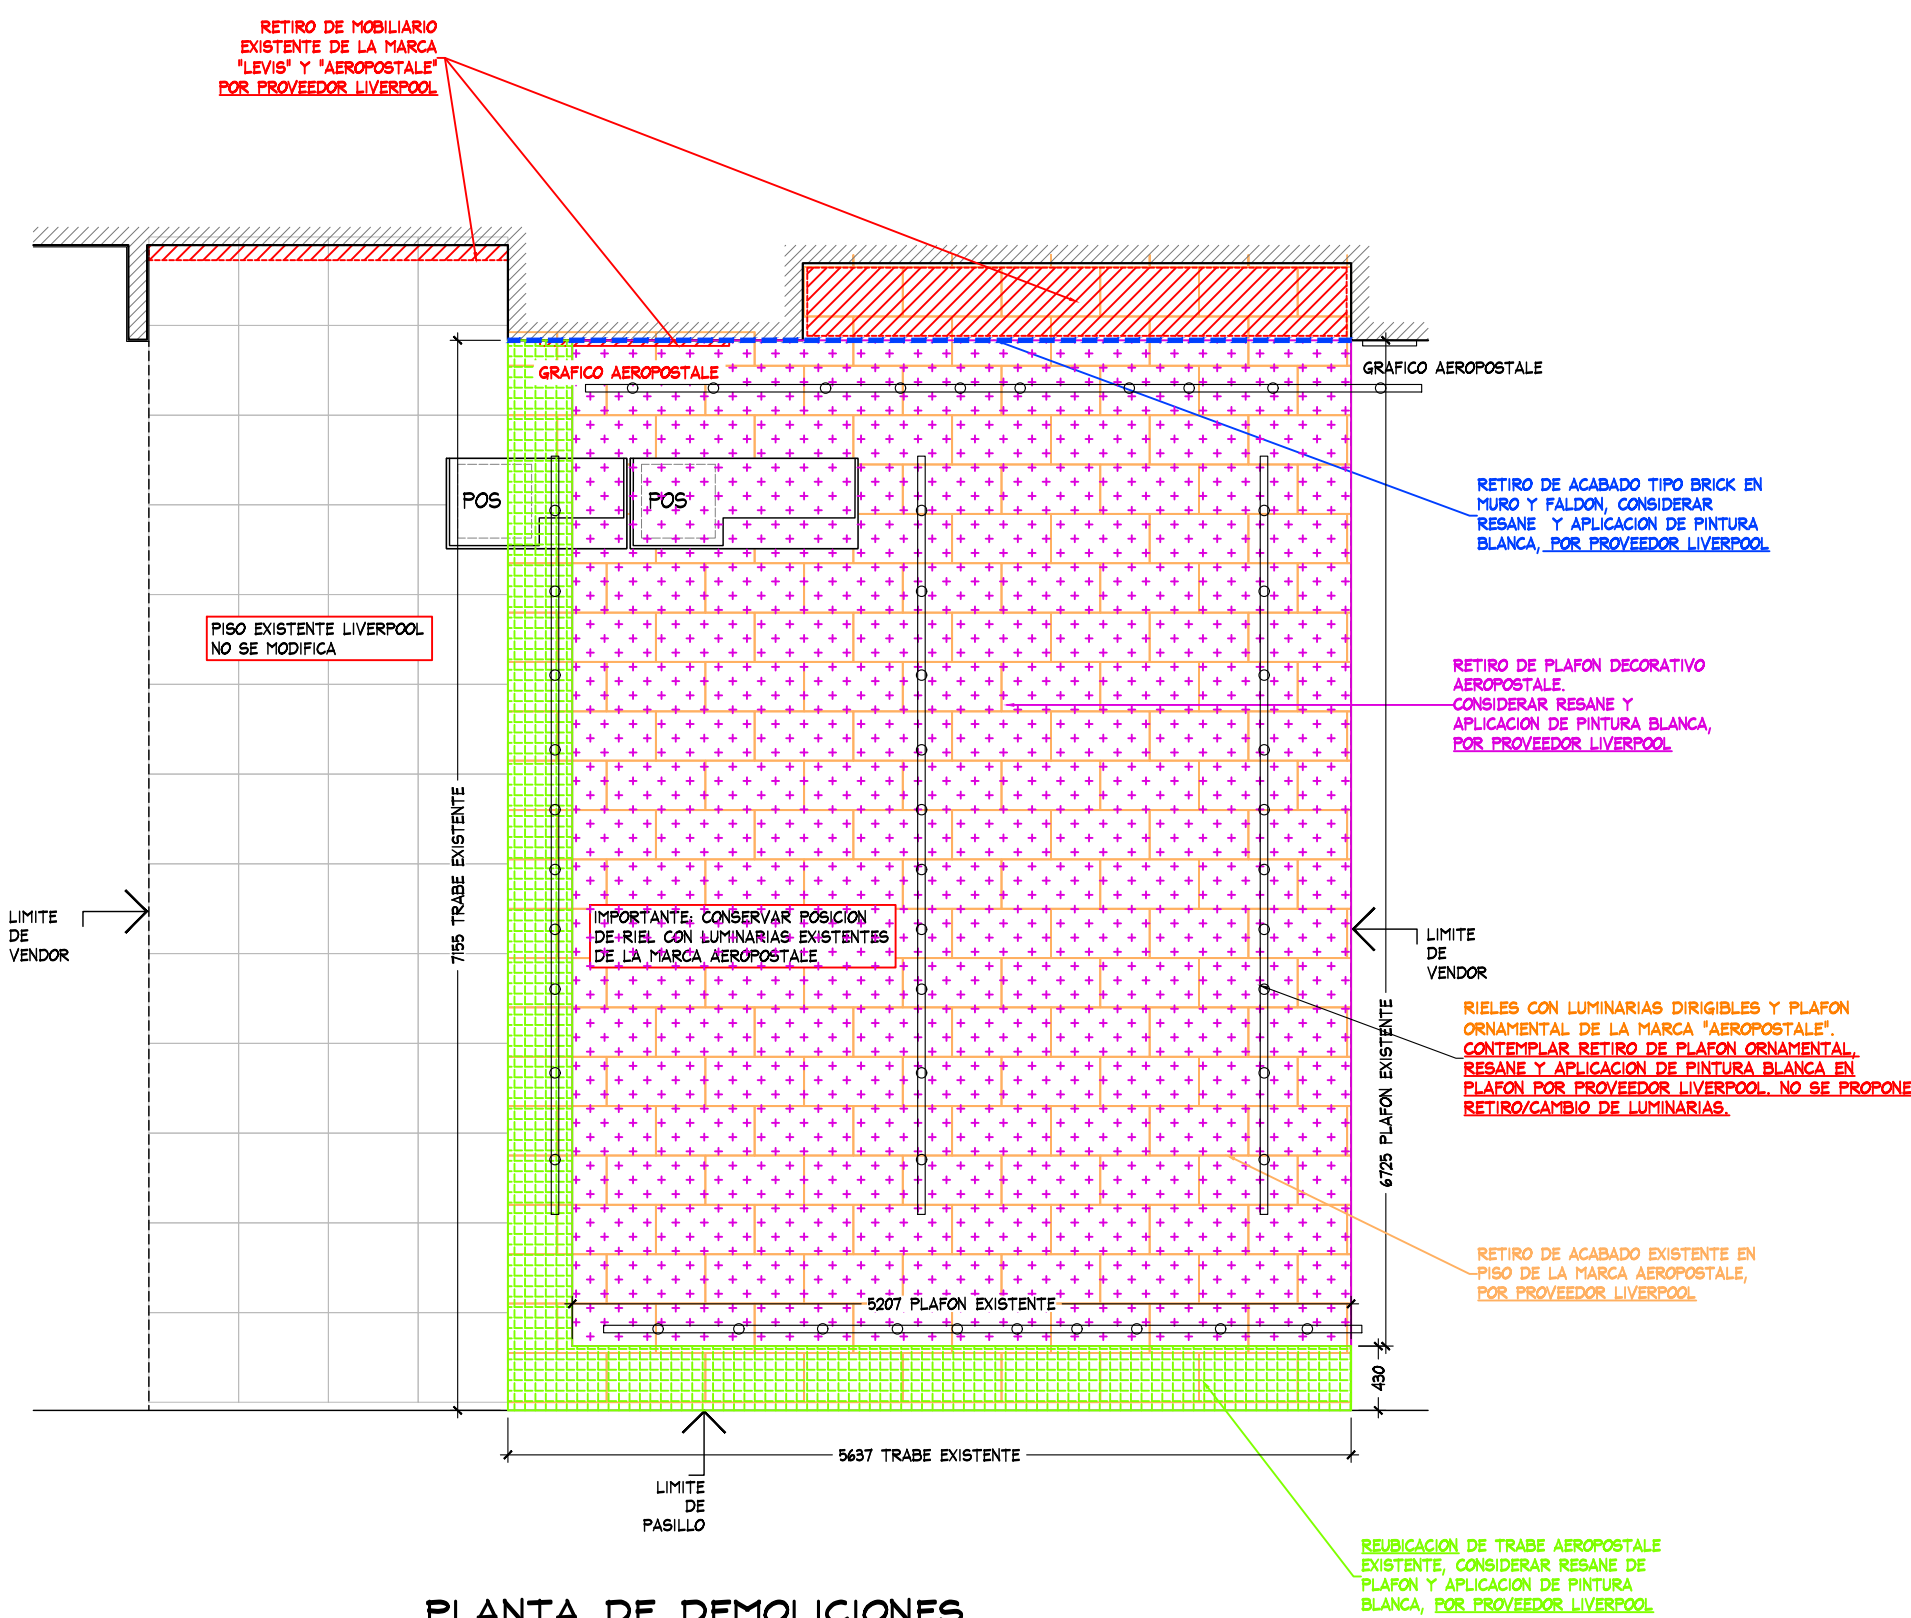
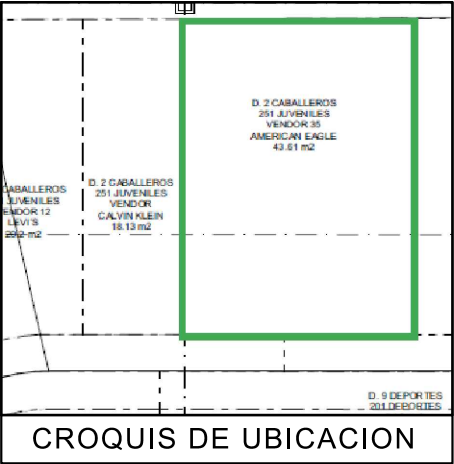


PLANTA DE DEMOLICIONES
ESC. 1:50

PLANTA DEMOLICIONES					PROYECTO		
No.	FECHA	MODIFICACION Y/O COMENTARIOS	REVISO	CROQUIS DE REFERENCIA	REFERENCIA		
					CLAVE AE-LIV-CDO-JUV-02		
					AMERICAN EAGLE		
					No. DE HOJAS 2 DE 5		

	PROYECTO:	Arq. Marco Blanquet	NOTA: TODO LO CONTENIDO EN ESTE PLANO ES PROPIEDAD DE THINK ARCHITECTURE S.A. DE C.V. (R). PARA USO EXCLUSIVO Y UNICO DEL PROYECTO, CUALQUIER VARIACION O MODIFICACION DEBERA SER CONSULTADA, ENTIENDASE BIEN ANTES DE REALIZARLA.
	REVISO:	Arq. Ricardo Arreola	
	DIBUJO:		
	PROYECTOS		


AMERICAN EAGLE LIVERPOOL JUVENILES CD.OBREGON			
FECHA:	09/10/2020	UBICACION:	Calle California, esq. Guerrero s/n Col. Cumuripa Cd. Obregon, Sonora C.P. 85140
ESCALA:	INDICADA	ACOTACION:	MM
		AREA PROYECTO:	60.92 m2

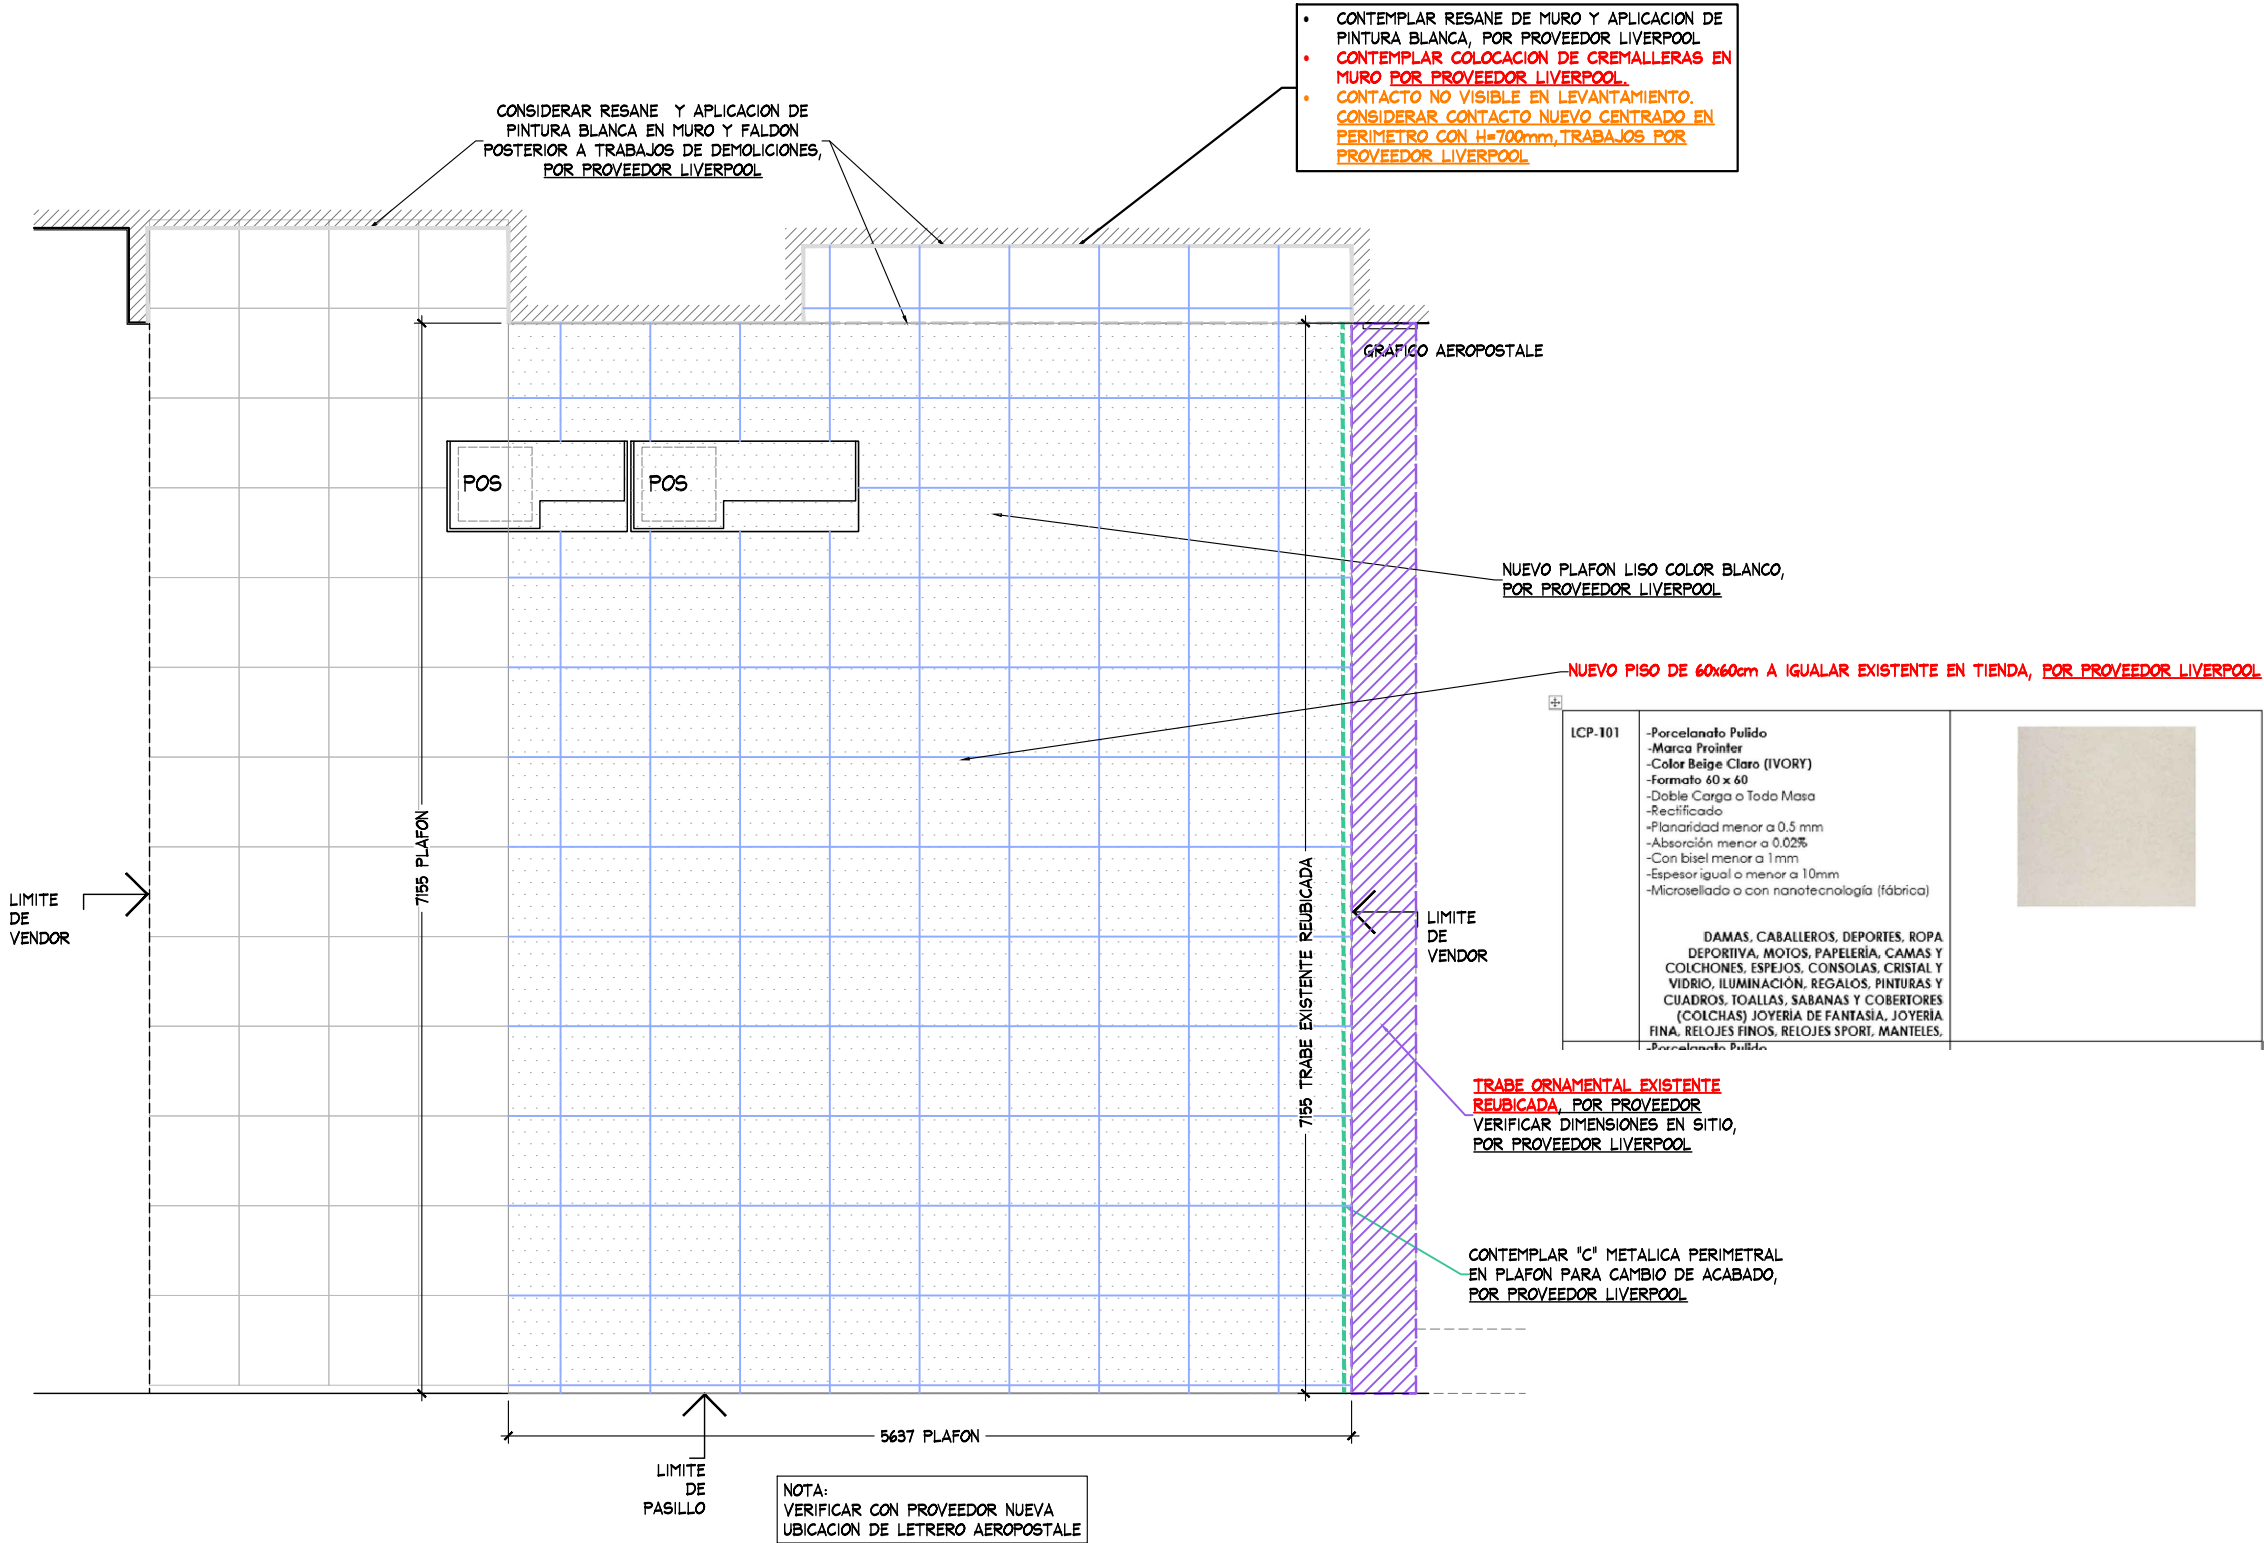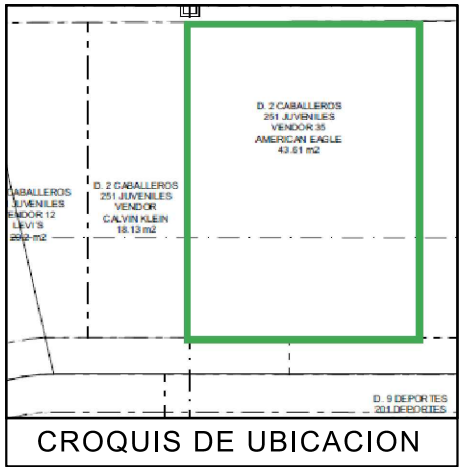

PLANTA DE ALBANILERIA
ESC. 1:50


PLANTA ALBANILERIA				PROYECTO			
No.	FECHA	MODIFICACION Y/O COMENTARIOS	REVISO	CROQUIS DE REFERENCIA	REFERENCIA		
					CLAVE AE-LIV-CDO-JUV-02		
					AMERICAN EAGLE		
					No. DE HOJAS 3 DE 5		

	PROYECTO:	Arq. Marco Blanquet	AMERICAN EAGLE LIVERPOOL JUVENILES CD.OBREGON					
	REVISO:	Arq. Ricardo Arreola	FECHA:	09/10/2020	UBICACION:	Calle California, esq. Guerrero s/n Col. Cumuripa Cd. Obregon, Sonora C.P. 85140	ACOTACION:	MM
	DIBUJO:	PROYECTOS	ESCALA:	INDICADA	AREA PROYECTO:		60.92 m2	
	NOTA: TODO LO CONTENIDO EN ESTE PLANO ES PROPIEDAD DE THINK ARCHITECTURE S.A. DE C.V. (R). PARA USO EXCLUSIVO Y UNICO DEL PROYECTO, CUALQUIER VARIACION O MODIFICACION DEBERA SER CONSULTADA, ENTIENDASE BIEN ANTES DE REALIZARLA.							

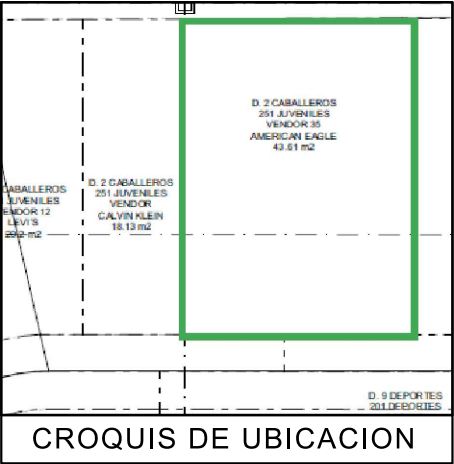

TODO TRABAJO DE OBRA COMO DESMONTAJE DE PLAFON, ACABADO BRICK EN MUROS, REUBICACION DE LETREROS Y TRABES AEROPOSTALE, RETIRO DE MOBILIARIO PERIMETRAL, CONTACTOS ADICIONALES... SERAN EJECUTADOS POR PROVEEDOR LIVERPOOL. THINK SOLO REALIZARA MONTAJE DE MOBILIARIO PERIMETRAL Y CENTRAL.

TABLA DE CAPACIDADES AE JUVENILES CD. OBREGÓN								
CLAVE	DESCRIPCION	Nº MUEBLES	COLGADO MINIMO	DOBLADO MINIMO	COLGADO MAXIMO	DOBLADO MAXIMO	TOTAL MINIMO	TOTAL MAXIMO
CON-TPF-ADJ-OUTRIGGER (1-1220MM+1-610MM)	PERIMETRO	1	0	0	0	0	0	0
CON-TPF-ADJ-OUTRIGGER (2-1220MM+1-610MM)	PERIMETRO	1	0	0	0	0	0	0
USD-TPF-SHLF-1220MM	REPISAS	21	0	32	0	40	672	672
USD-TPF-SHLF-610MM	REPISAS	14	0	32	0	40	448	448
CON-RD-TABLE-5633	MESA REDONDA	2	0	192	0	240	384	480
CON-STACK-PLYBOX-BASE-25-13	PLYWOOD	16	0	16	0	20	256	320
CON-RD-TBL-RIS-24	RISER	2	0	0	0	0	0	0
AE-HOOK-HOLDER	CAJON STORAGE	2	0	0	0	0	0	0
AE-MQ-02	MARQUEE	1	0	0	0	0	0	0
USD-URISER3512	RISER	7	0	0	0	0	0	0
CON-T-RACK	RACK "T"	2	49	0	65	0	97	129
CON-ADJ-WARDROB-42	TRINGLA	4	31	0	41	0	0	163
CON-CUT-TBL-30x60PULL-OUT	MESA ALTA	3	0	56	0	70	168	60
CON-CUT-TABLE-NESTER	MESA NESTER	3	0	24	0	20	72	60
CON-CUT-TABLE-STORAGE	STORAGE	3	0	0	0	0	0	0
USD-PT-364822-RED	PLATAFORMA	1	0	56	0	70	56	0
GRAFICO-1572mmX2390mm	GRAFICO	1	0	0	0	0	0	0
CON-MAN-RIS-8	BASE MANIQUE ALTA	1	0	0	0	0	0	0
MANIQUE	MANIQUE	1	0	0	0	0	0	0
TOTAL EN CORNER		86	79	416	105	510	2097	2332


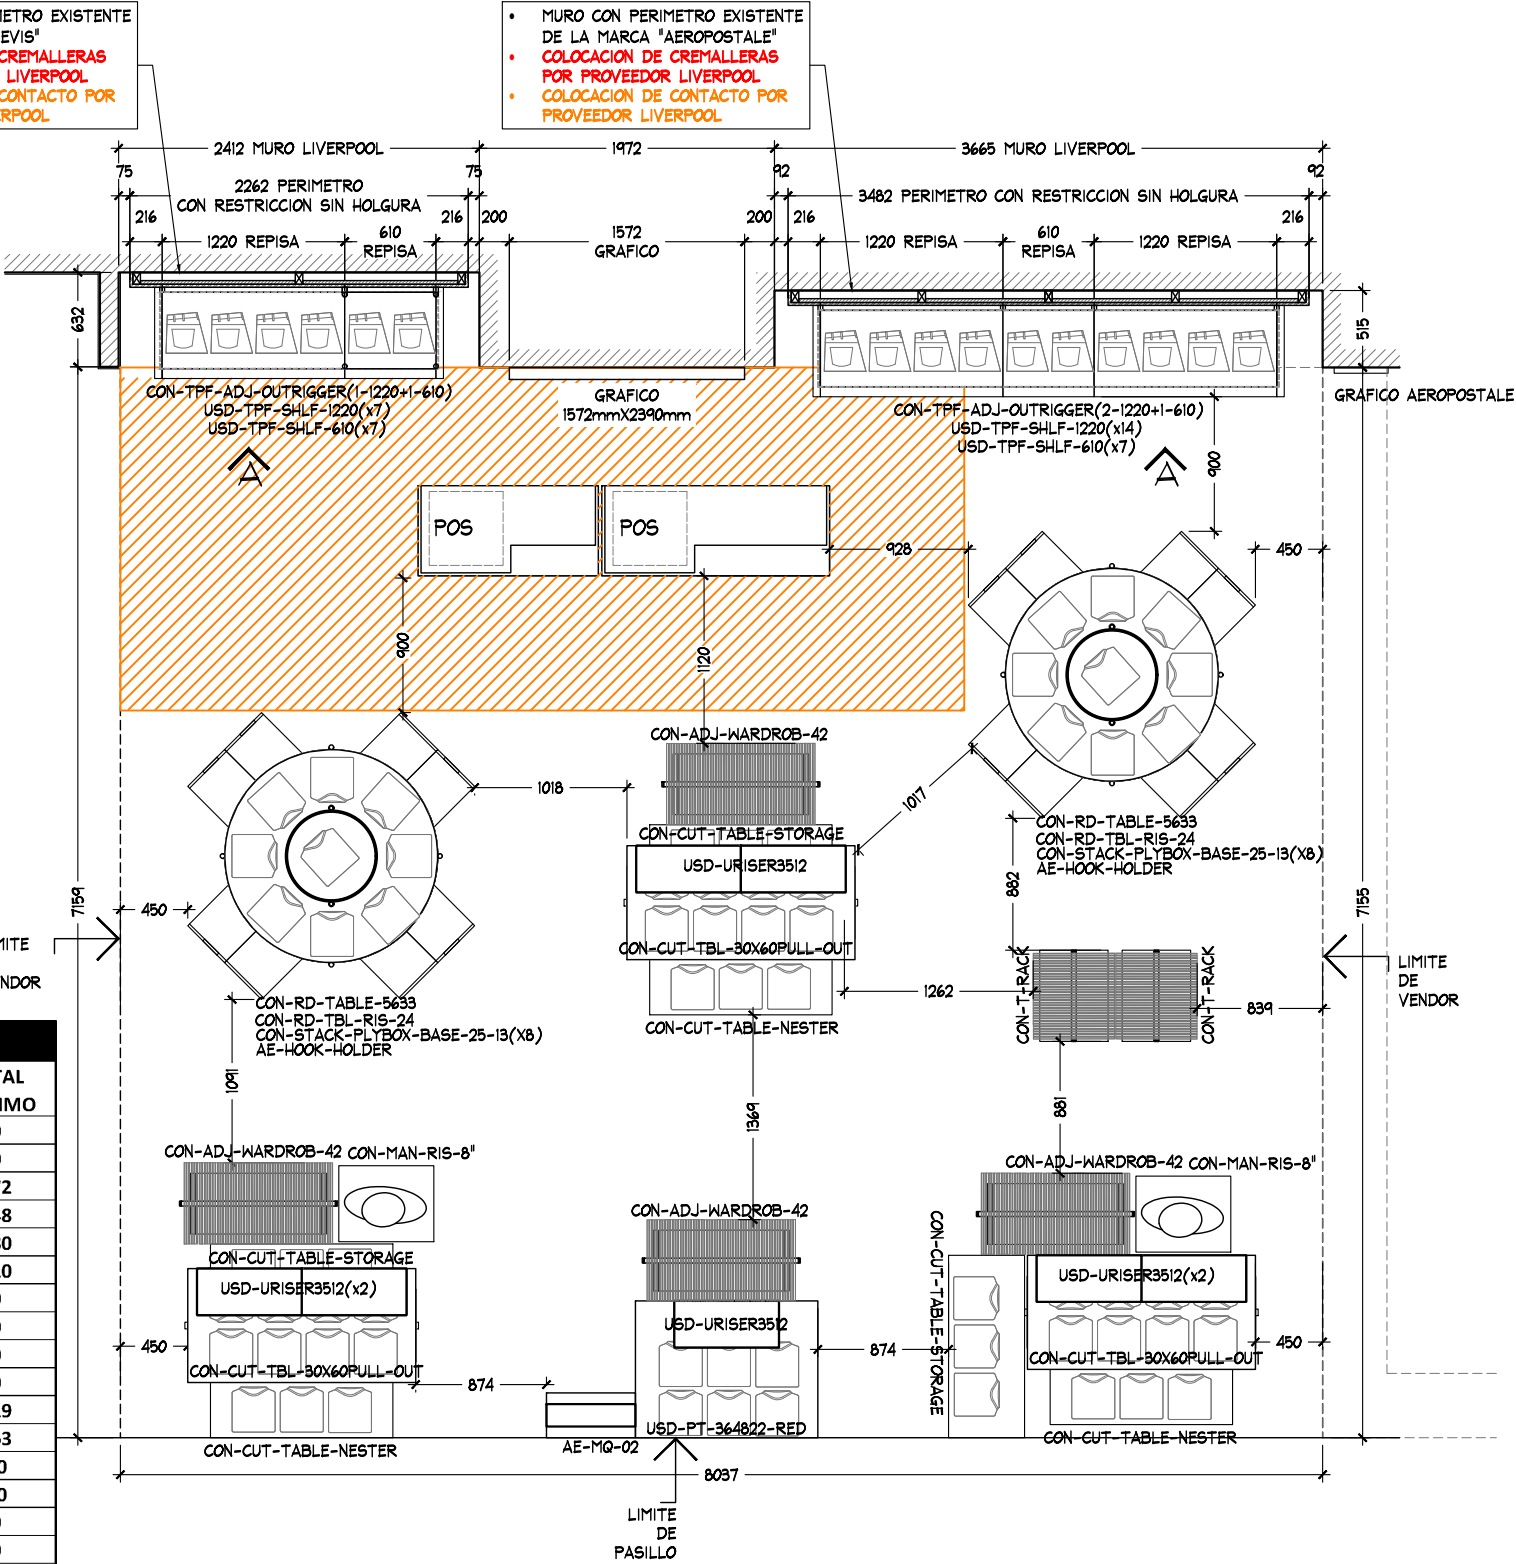


PLANTA ARQUITECTONICA
ESC. 1:50


PLANTA ARQUITECTONICA

PROYECTO


	PROYECTO: Arq. Marco Blanquet	NOTA: TODO LO CONTENIDO EN ESTE PLANO ES PROPIEDAD DE THINK ARCHITECTURE S.A. DE C.V. (R). PARA USO EXCLUSIVO Y UNICO DEL PROYECTO, CUALQUIER VARIACION O MODIFICACION DEBERA SER CONSULTADA, ENTIENDASE BIEN ANTES DE REALIZARLA.	AMERICAN EAGLE LIVERPOOL JUVENILES CD.OBREGON			No.	FECHA	MODIFICACION Y/O COMENTARIOS	REVISO	CROQUIS DE REFERENCIA	REFERENCIA	AMERICAN EAGLE
	REVISO: Arq. Ricardo Arreola		FECHA: 09/10/2020	UBICACION: Calle California, esq. Guerrero s/n Col. Cumuripa Cd. Obregon, Sonora C.P. 85140	ACOTACION: MM							
	DIBUJO: PROYECTOS		ESCALA: INDICADA	AREA PROYECTO: 60.92 m2								

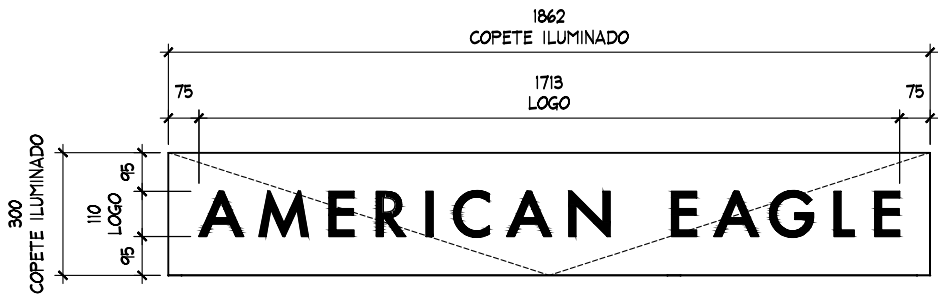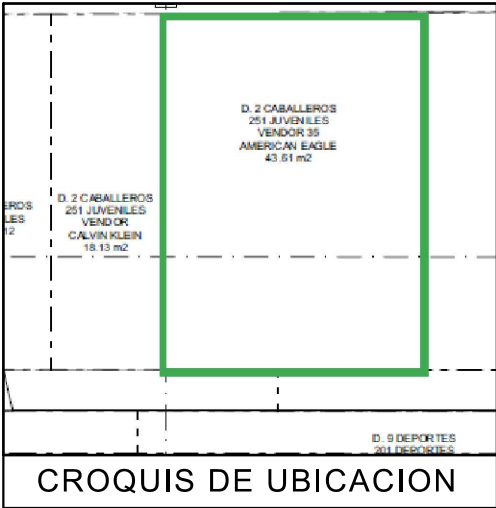

DETALLE LOGO
ESC. 1:20

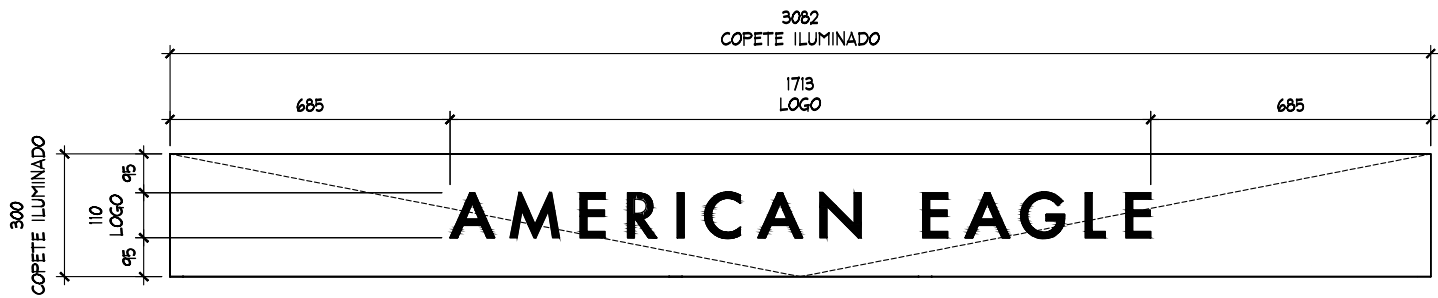

DETALLE LOGO
ESC. 1:20

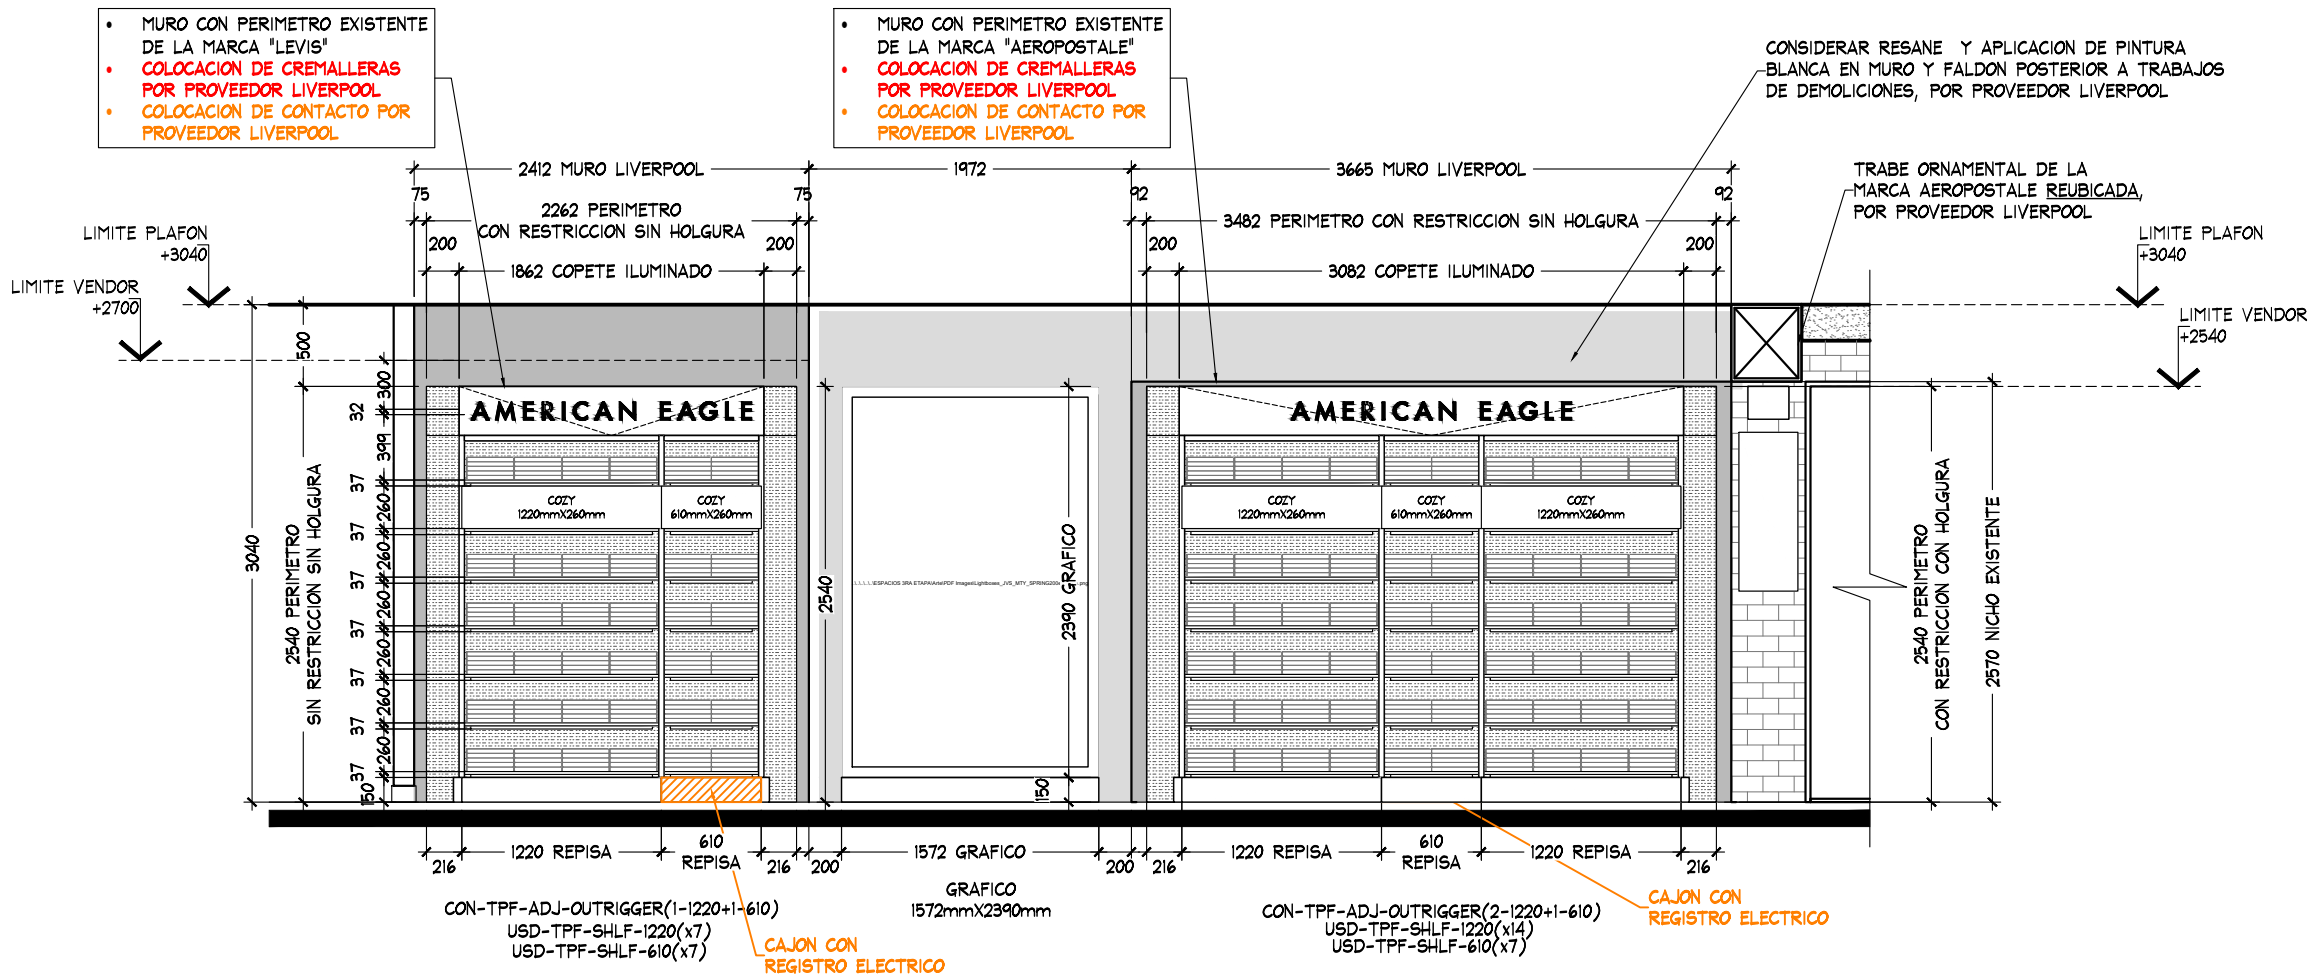

ALZADO A
ESC. 1:50

TODO TRABAJO DE OBRA COMO DESMONTAJE DE PLAFON, ACABADO BRICK EN MUROS, REUBICACION DE LETREROS Y TRABES AEROPOSTALE, RETIRO DE MOBILIARIO PERIMETRAL, CONTACTOS ADICIONALES... SERAN EJECUTADOS POR PROVEEDOR LIVERPOOL. THINK SOLO REALIZARA MONTAJE DE MOBILIARIO PERIMETRAL Y CENTRAL.

ALZADO

PROYECTO

	PROYECTO: Arq. Marco Blanquet	NOTA: TODO LO CONTENIDO EN ESTE PLANO ES PROPIEDAD DE THINK ARCHITECTURE S.A. DE C.V. (R). PARA USO EXCLUSIVO Y UNICO DEL PROYECTO, CUALQUIER VARIACION O MODIFICACION DEBERA SER CONSULTADA, ENTIENDASE BIEN ANTES DE REALIZARLA.	AMERICAN EAGLE LIVERPOOL JUVENILES CD.OBREGON		No.	FECHA	MODIFICACION Y/O COMENTARIOS	REVISO	CROQUIS DE REFERENCIA	REFERENCIA	CLAVE AE-LIV-CDO-JUV-02 No. DE HOJAS 5 DE 5	AMERICAN EAGLE
	REVISO: Arq. Ricardo Arreola		FECHA: 09/10/2020	UBICACION: Calle California, esq. Guerrero s/n Col. Cumuripa. Cd. Obregon, Sonora C.P. 85140	ACOTACION: MM							
	DIBUJO: PROYECTOS		ESCALA: INDICADA		AREA PROYECTO: 60.92 m2							