


CROQUIS DE UBICACION

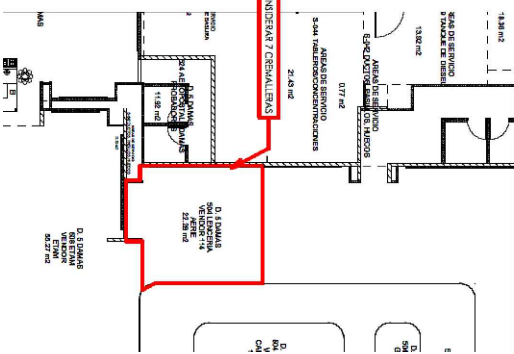

SIMBOLOGIA GENERAL

- INDICA MARCAS VECINAS
- INDICA ESPACIO DESIGNADO A AERIE
- INDICA PASILLO PRINCIPAL

NOTA IMPORTANTE :

AL MOMENTO DEL LEVANTAMIENTO SE ENCONTRO MOBILIARIO PERIMETRAL Y MOBILIARIO SUELTO CON PERIMETRO DE MARCA (NO ESPECIFICA) , SE DEBERA DE CONTEMPLAR :


RETIRO DE MARCO ,COLGADORES Y MOBILIARIO CENTRAL EXISTENTE VERIFICAR CON PLANEACION LIVERPOOL LA COORDINACION DE RETIROS.

SE ENCONTRO PISO LOSETA CERAMICA 60CM x 60 CM (BLANCA)
NO SE CONSIDERA CAMBIO DE PISO

ZOCLO DE 10cm X6 mm DE MDF COLOR GRIS
MARCA COLINDANTE: GENERICO

CONTEMPLAR CREMALLERAS NUEVAS , YA QUE AL MOMENTO DEL LEVANTAMIENTO NO FUERON VISIBLES

CONTEMPLAR CONTACTOS NUEVOS PARA LETREROS

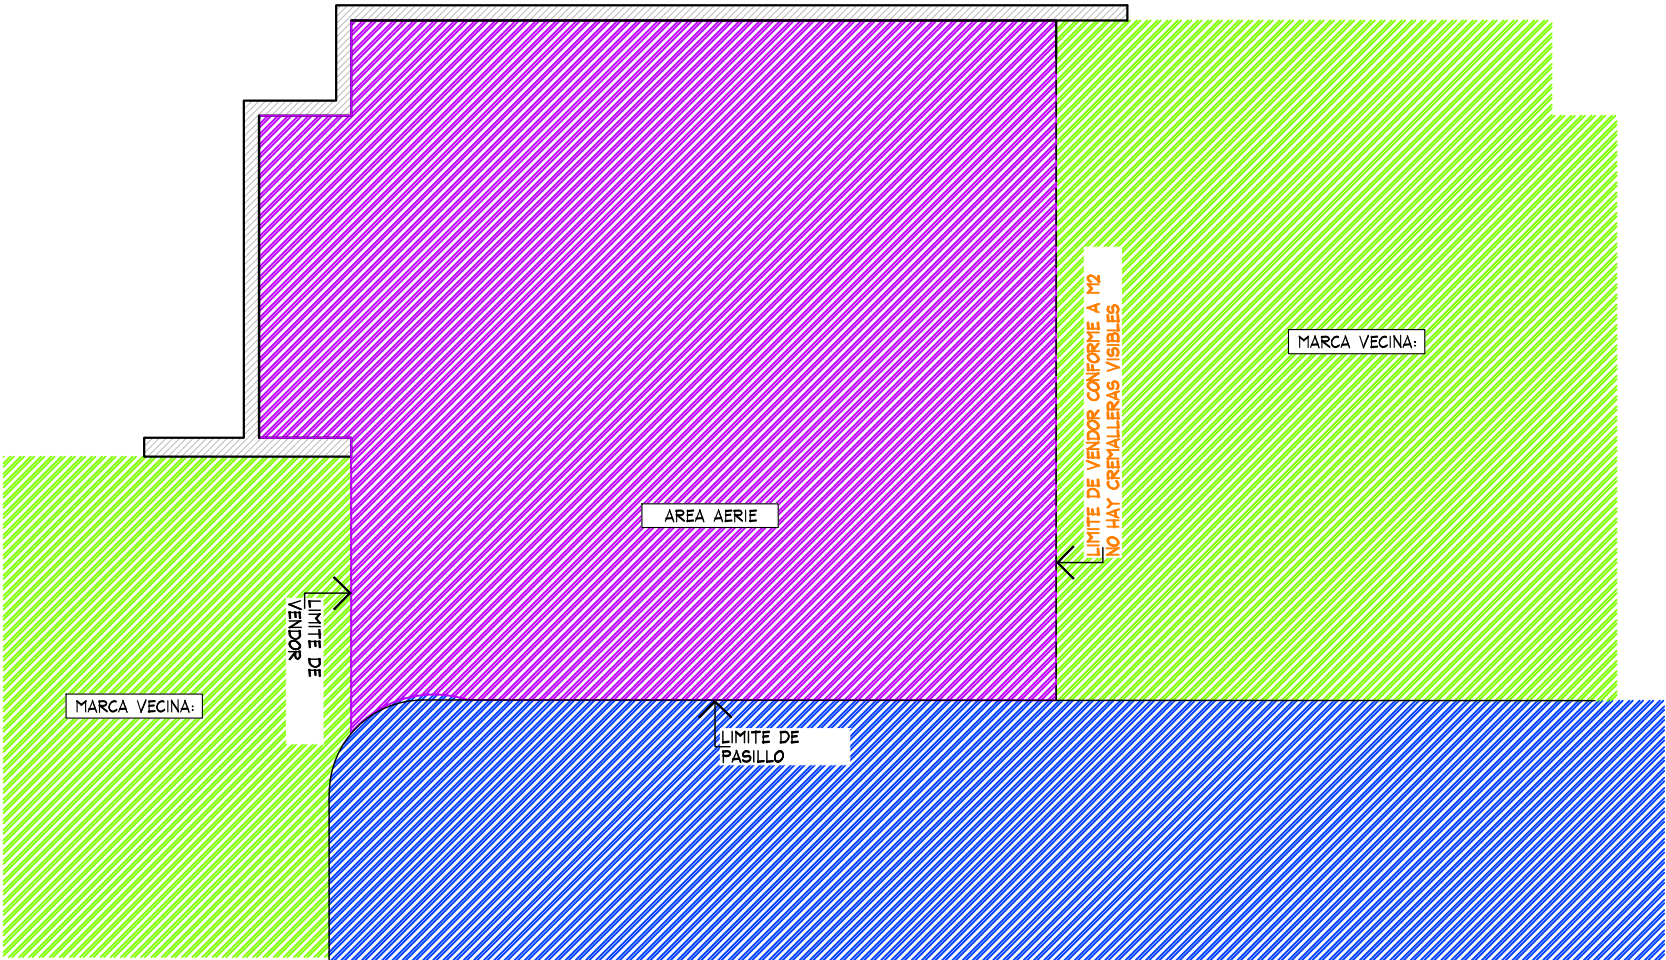

PLANTA GENERAL
ESC. 1:50



THINK
ARCHITECTURE


aerie
Aerie.com

Proyecto

Corner

AERIE

LIVERPOOL
MERIDA CABO NORTE

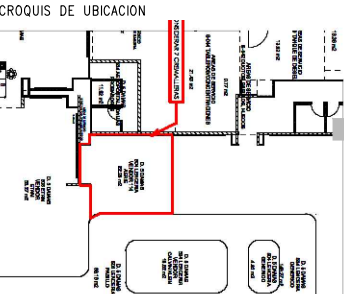

DIRECCION:
Calle 24 número: 30020
Colonia: Tixcuytun
CP: 97305
Yucatán, Mérida



AREA DE PROYECTO:	FECHA:
22.27 m2	13 agosto 2021
ESCALA: Indicada	ACOTACION: mm
RESPONSABLE: Proyectos	RESPONSABLE: Arq. Ricardo Arreola

CLAVE
AER-LIV-CNO-LEN-01

Todo lo contenido en este plano es propiedad de THINK ARCHITECTURE S.A. DE C.V. (R), para uso exclusivo y único del proyecto; cualquier variación o modificación deberá ser consultada. Entendase bien antes de realizarla.

Descartes No. 93, 1er. piso
Col. Anzures, Miguel Hidalgo
C.P. 11590 TEL. 62.74.36.66

CROQUIS DE UBICACION

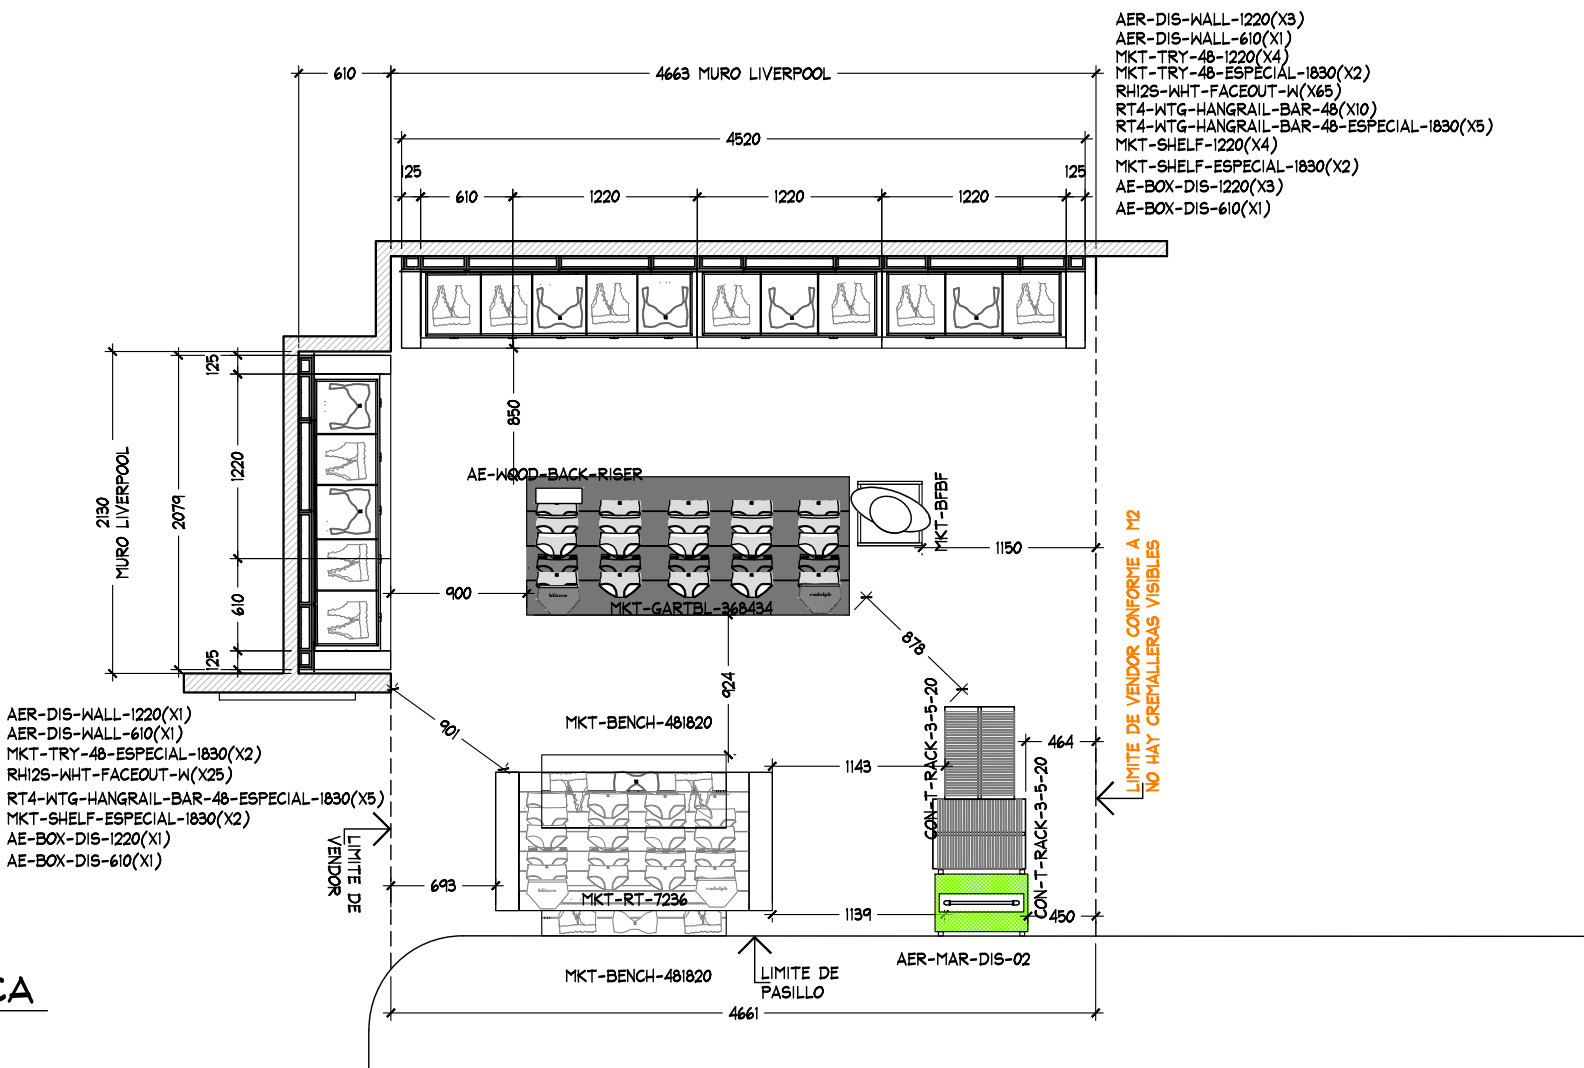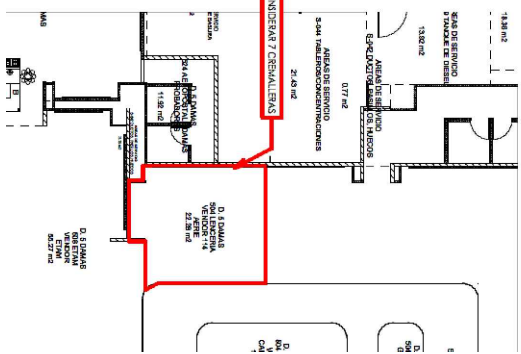

PLANTA DE ARQUITECTONICA
ESC. 1:50

TABLA DE CAPACIDADES										
CLAVE	DESCRIPCION	Nº MUEBLES	UNIDADES				CC-S			
			UNDIES	BRAS/BRALETTs	TOPS	BOTTOMS	UNDIES	BRAS/BRALETTs	TOPS	BOTTOMS
AER-DIS-WALL-1220	DISPLAY WALL	4								
AER-DIS-WALL-610	DISPLAY WALL	2								
MKT-TRY-48-1220	SHELF PULL OUT TRAY	4								
MKT-TRY-48-1830-ESPECIAL	SHELF PULL OUT TRAY	4								
MKT-SHELF-1220	WALL CASE SHELF	4								
MKT-SHELF-1830-ESPECIAL	WALL CASE SHELF	4								
AE-BOX-DIS-1220	BOX -DISPLAY WALL	4								
AE-BOX-DIS-1830-ESPECIAL	BOX -DISPLAY WALL	2								
RH12S-WHT FACEOUT W	FRONTAL	90								
GR1-WHT-SADDLE HANGRAIL BRKT1"	BRACKET PARA BARRA	40								
RT4-WTG HANGRAIL BAR 48"-1220	BARRA TINTORERIA	10								
RT4-WTG HANGRAIL BAR 48"-1830-ESPECIAL	BARRA TINTORERIA	10								
MKT-GARTBL-368434	GARDEN DAN TABLE	1	420	0	0	0	35	0	0	0
MKT-RT-7236	RECTANGLE PICNIC TABLE	1	288	0	120	60	24	0	8	5
MKT-BENCH-481820	GARDEN BENCH W/DRAWER	2	132	40	45	48	11	4	3	4
CON-T-RACK-3-5-20	T-RACK	2								
AER-MAR-DIS-02	MARQUEE	1	0	0	0	0	0	0	0	0
MANIQUEIE	MANIQUEIE	1	0	0	0	0	0	0	0	0
MKT-BFBF	BASE MANIQUEIE	1	0	0	0	0	0	0	0	0
AER-WOOD-BACK-RISER	RISER	2								
TOTAL EN CORNER		189								1994



THINK
ARCHITECTURE

aerie
Aerie.com


Proyecto

Corner

AERIE

LIVERPOOL
MERIDA CABO NORTE

CROQUIS DE UBICACION

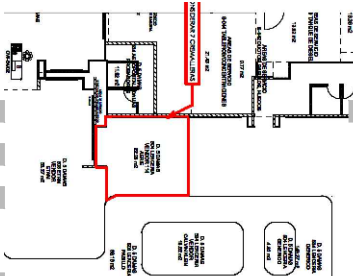

DIRECCION:

Calle 24 número: 30020
Colonia: Tixcuytun
CP: 97305
Yucatán, Mérida

AREA DE PROYECTO:

22.27 m2

FECHA:

13 agosto 2021

ESCALA:

Indicada

ACOTACION:

mm

RESPONSABLE:

Proyectos

RESPONSABLE:

Arq. Ricardo Arreola



CLAVE

AER-LIV-CNO-LEN-01

Todo lo contenido en este plano es propiedad de THINK ARCHITECTURE S.A. DE C.V. (R), para uso exclusivo y único del proyecto; cualquier variación o modificación deberá ser consultada. Entendase bien antes de realizarla.

Descartes No. 93, 1er. piso
Col. Anzures, Miguel Hidalgo
C.P. 11590 TEL. 62.74.36.66

CROQUIS DE UBICACION

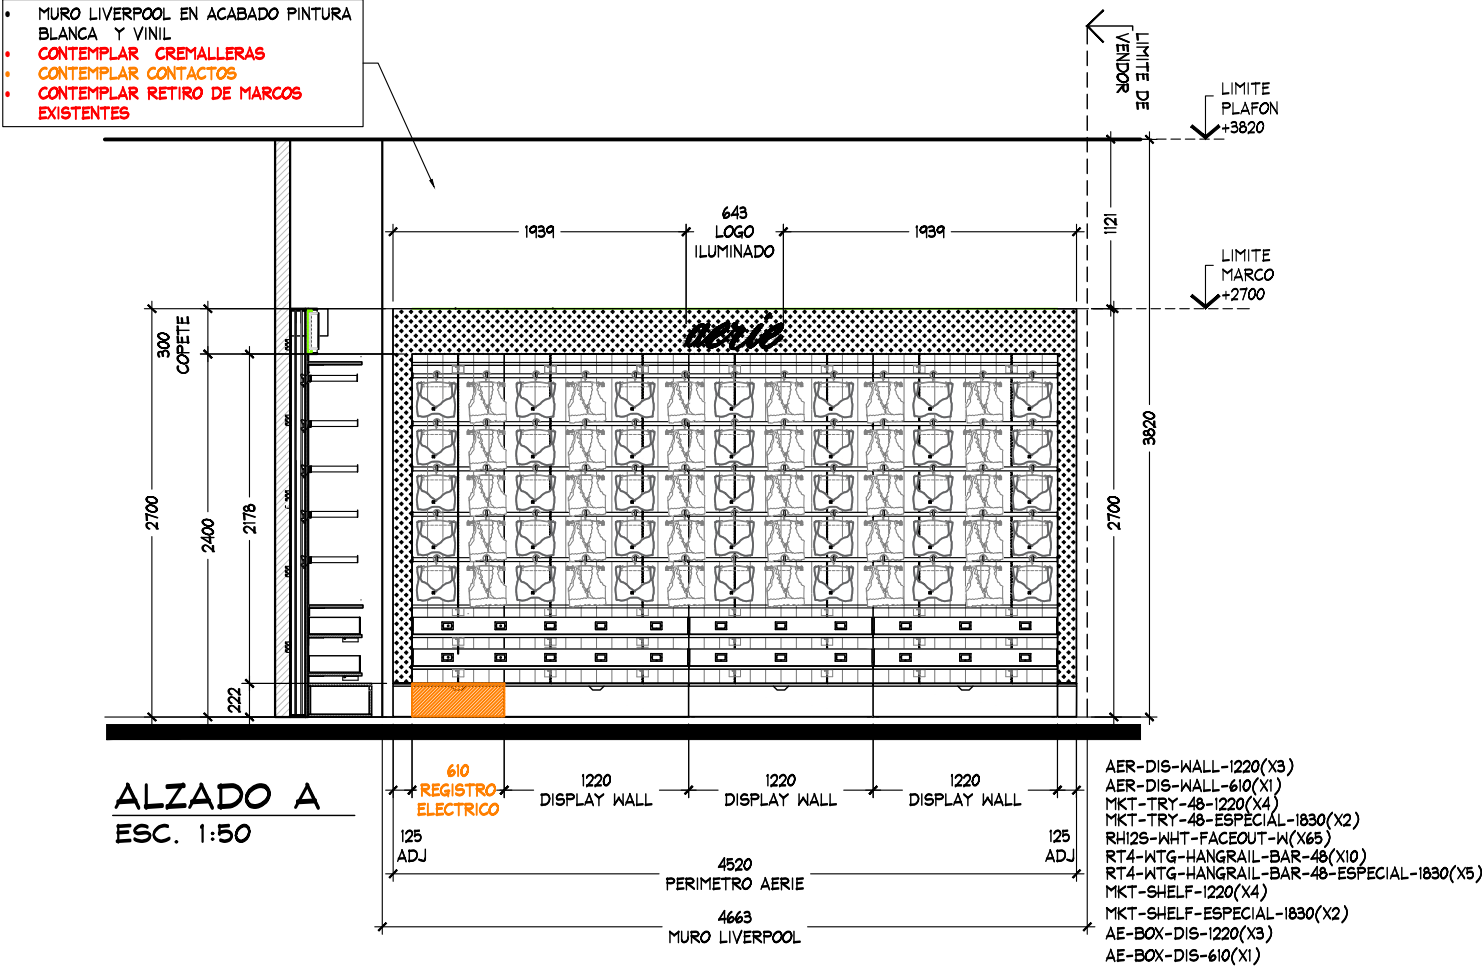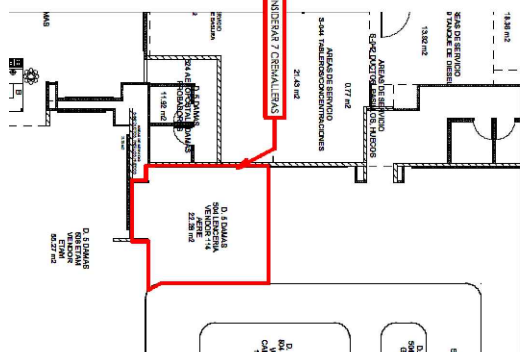

ESTADO ACTUAL DEL PERIMETRO



THINK
ARCHITECTURE

aerie
Aerie.com


Proyecto

Corner

AERIE

**LIVERPOOL
MERIDA CABO NORTE**

CROQUIS DE UBICACION

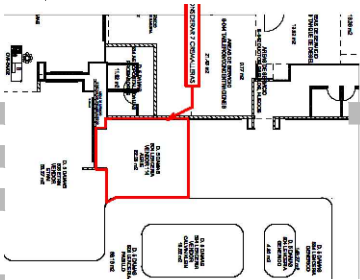

DIRECCION:
Calle 24 número: 30020
Colonia: Tixcuytun
CP: 97305
Yucatán, Mérida

AREA DE PROYECTO:

22.27 m2

ESCALA:

Indicada

RESPONSABLE:

Proyectos

CLAVE

AER-LIV-CNO-LEN-01

FECHA:

13 agosto 2021

ACOTACION:

mm


RESPONSABLE:

Arq. Ricardo Arreola

Todo lo contenido en este plano es propiedad de THINK ARCHITECTURE S.A. DE C.V. (R), para uso exclusivo y único del proyecto; cualquier variación o modificación deberá ser consultada. Entiendase bien antes de realizarla.


Descartes No. 93, 1er. piso
Col. Anzures, Miguel Hidalgo
C.P. 11590 TEL. 62.74.36.66

CROQUIS DE UBICACION

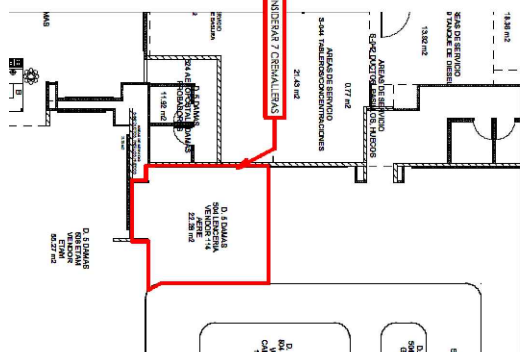

- MURO LIVERPOOL EN ACABADO PINTURA BLANCA Y VINIL
- CONTEMPLAR CREMALLERAS
- CONTEMPLAR CONTACTOS
- CONTEMPLAR RETIRO DE MARCOS EXISTENTES

ALZADO B
ESC. 1:50

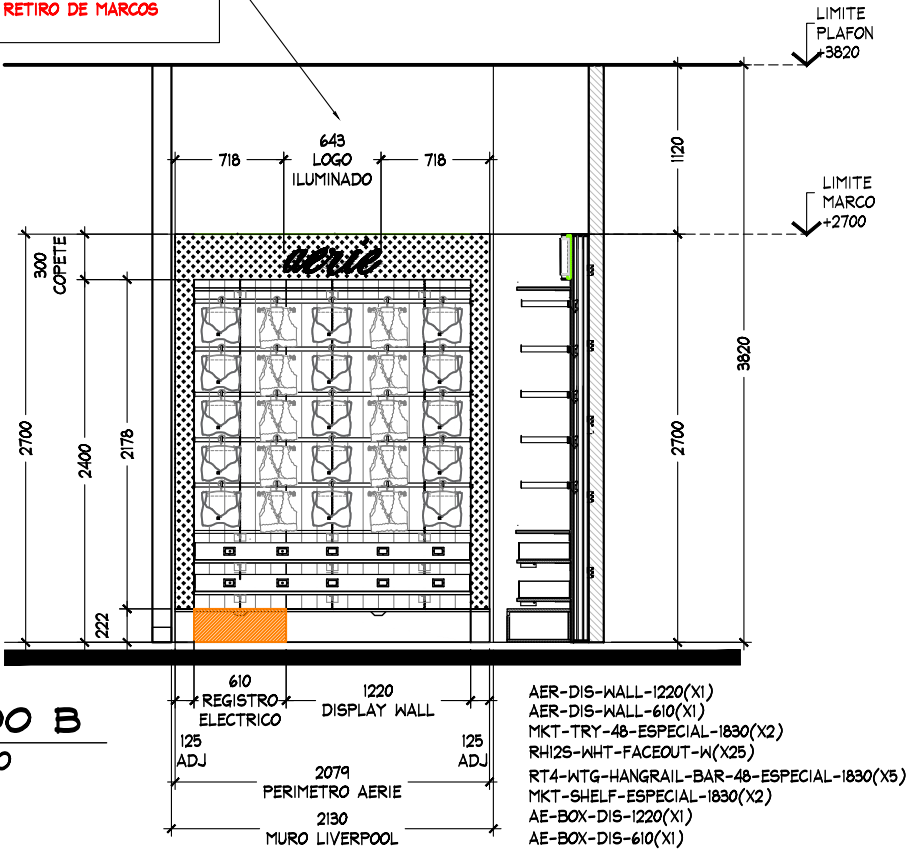

ESTADO ACTUAL DEL PERIMETRO




Proyecto

Corner

AERIE

LIVERPOOL
MERIDA CABO NORTE

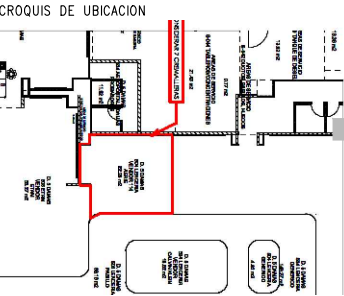

DIRECCION:
Calle 24 número: 30020
Colonia: Tixcuytun
CP: 97305
Yucatán, Mérida

AREA DE PROYECTO:	FECHA:
22.27 m2	13 agosto 2021
ESCALA:	ACOTACION:
Indicada	mm
RESPONSABLE:	RESPONSABLE:
Proyectos	Arq. Ricardo Arreola

CLAVE
AER-LIV-CNO-LEN-01

Todo lo contenido en este plano es propiedad de THINK ARCHITECTURE S.A. DE C.V. (R), para uso exclusivo y único del proyecto; cualquier variación o modificación deberá ser consultada. Entiendase bien antes de realizarla.