



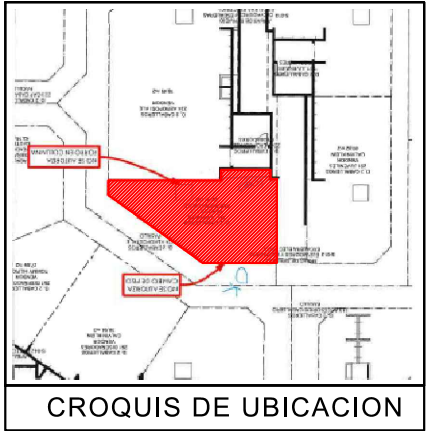

NOTA IMPORTANTE :

- SE REQUIERE RETIRO DE ACABADO EN MUROS DE LA MARCA AERPOSTALE.
- SE REQUIERE RETIRO DE ACABADO EN PLAFON DE LA MARCA AERPOSTALE.
- SE REQUIERE REUBICACION DE COLUMNA ORNAMENTAL CON LETRERO DE LA MARCA AERPOSTALE.
- SE REQUIERE RETIRO DE COLUMNAS Y TRABES ORNAMENTALES DE LA MARCA AERPOSTALE.
- SE REQUIERE DE COLOCACION DE ZOCLO GENERICO DE LIVERPOOL TAMPICO.
- CONTEMPLAR TRABAJOS DE RETIRO, RESANE Y PINTURA, A IGUALAR A LOS EXISTENTES EN TIENDA POR THINK.
- CONTEMPLAR COLOCACION DE TAPIAL PROVISIONAL.
- CONTEMPLAR COLOCACION DE CONTACTOS EN MUROS INDICADOS EN PLANTA A UNA ALTURA DE 30cm POR THINK.
- EL MOBILIARIO CENTRAL Y PERIMETRAL SERA RETIRADO CON RECUPERACION; SERA ENTREGADO A LIVERPOOL AL LUGAR DESIGNADO POR LA TIENDA.

TABLA DE CAPACIDADES AE TAMPICO JUVENILES								
CLAVE	DESCRIPCION	Nº MUEBLES	COLGADO MINIMO	DOBLADO MINIMO	COLGADO MAXIMO	DOBLADO MAXIMO	TOTAL MINIMO	TOTAL MAXIMO
DISPLAY WALL-1830MM-AJUS310MM(X2)	PERIMETRO	1	0	0	0	0	0	0
AE-MEX-FLOR-BOX 2450MM	BASE PERIMETRO	1	0	0	0	0	0	0
WS-1448-WO-ESP1220/610 MM	REPISAS	6	0	48	0	60	288	288
PARSON MAIN TABLE	MESA	1	0	32	0	40	32	40
LARGE BUNKER	MESA	1	80	0	90	0	80	90
SMALL FLOOR CUBE	NESTER	2	0	32	0	40	64	80
M-WOOD	FREE STANDING	1	0	0	0	0	0	0
SH-RIS-2912RF	RISER	2	0	0	0	0	0	0
SH-RIS-3512	RISER	2	0	0	0	0	0	0
T-PIPE-RACK-GAL	RACK "T"	2	49	0	65	0	97	129
2WWAY-CLRM	TRINGLA	7	31	0	41	0	0	285
BXLG-TBL-6030RF	MESA ALTA	1	0	56	0	70	56	40
BXLG-STNST-2424RF	MESA NESTER	2	0	24	0	20	48	40
BXLG-BC-4821/WD	MESA BOOKCASEW/D	1	0	64	0	80	64	80
MANIQUE	MANIQUE	4	0	0	0	0	0	0
TOTAL EN CORNER		34	159	496	195	610	729	1072

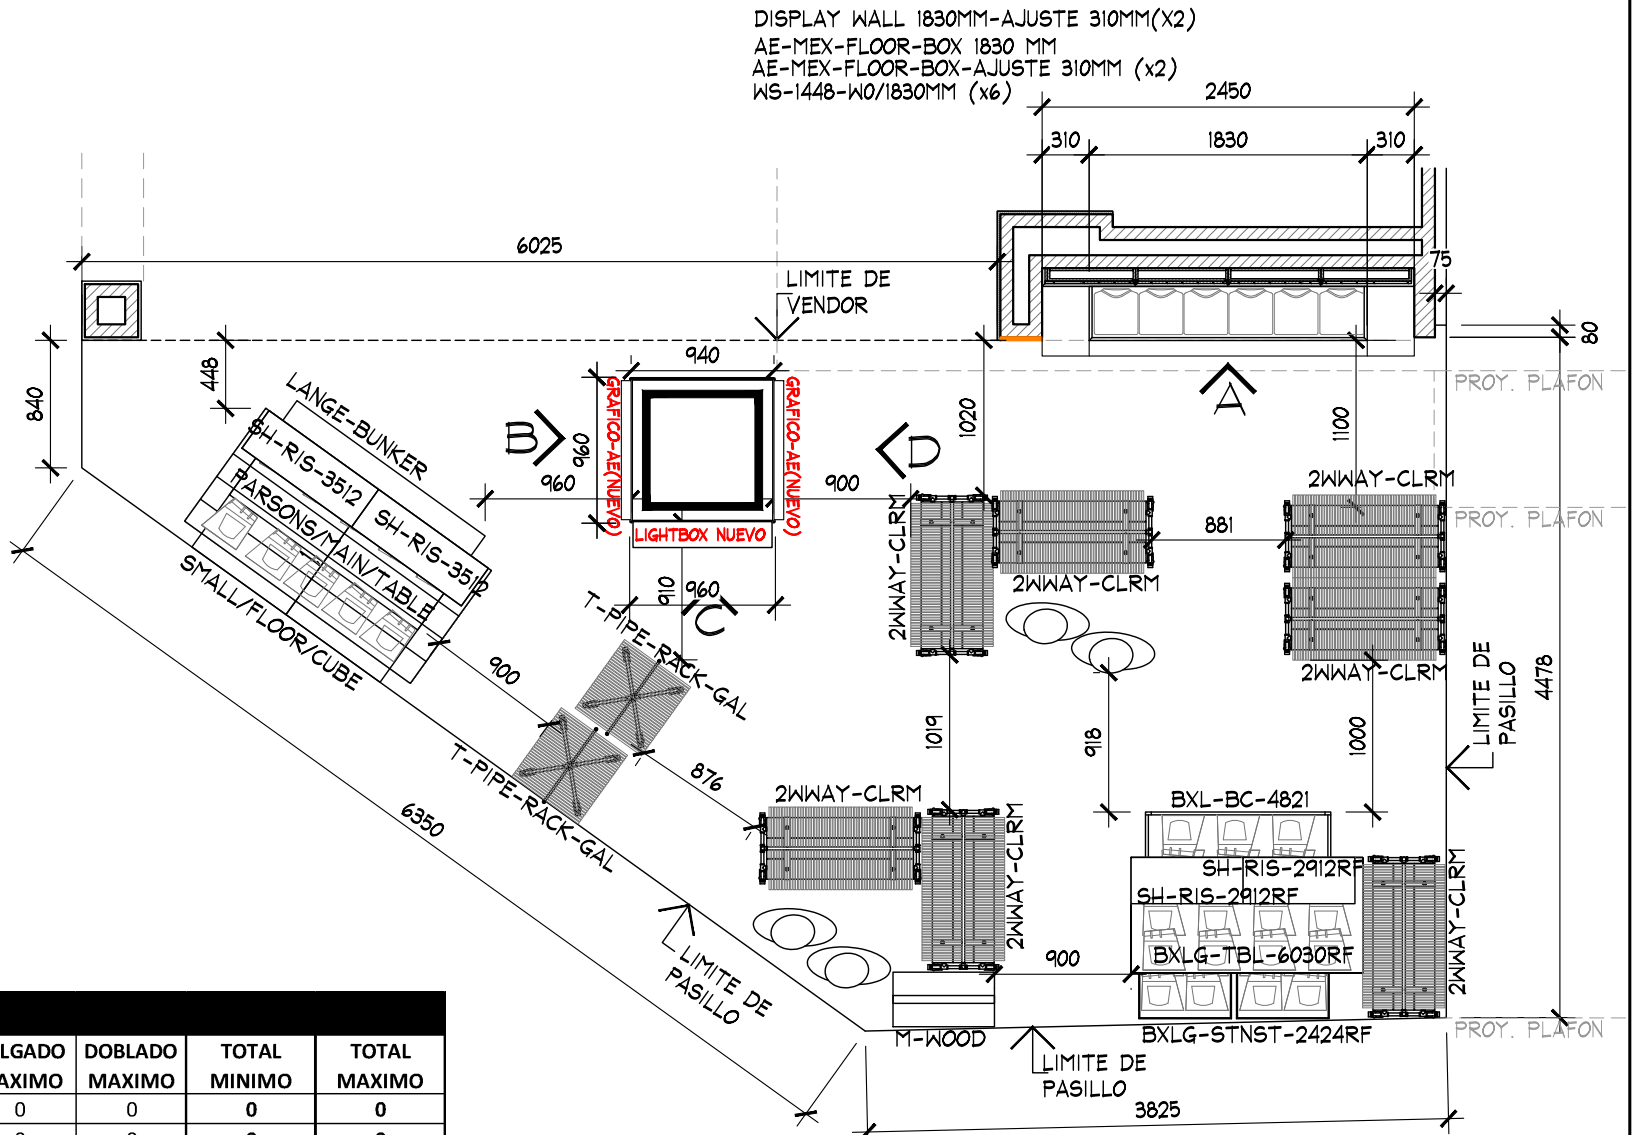

PLANTA ARQUITECTONICA
ESC. 1:50

SEMBRADO EXISTENTE SOLO SE CONTEMPLAN
LB Y GRAFICO NUEVOS EN COLUMNAS

PLANTA

PROYECTO EJECUTIVO



PROYECTO:
Arq. Marco Blanquet
REVISO:
Arq. Ricardo Arreola
DIBUJO:
PROYECTOS

NOTA:
TODO LO CONTENIDO EN ESTE PLANO ES PROPIEDAD DE THINK ARCHITECTURE S.A. DE C.V. (R), PARA USO EXCLUSIVO Y UNICO DEL PROYECTO, CUALQUIER VARIACION O MODIFICACION DEBERA SER CONSULTADA, ENTIENDASE BIEN ANTES DE REALIZARLA.

FECHA:
26-abr.-21
ESCALA:
INDICADA

AMERICAN EAGLE
LIVERPOOL TAMPICO JUVENILES

UBICACION:


ACOTACION:

AREA PROYECTO:
31.93 M2

No. 1
FECHA 04/03/19
MODIFICACION Y/O COMENTARIOS
AJUSTE DE ALTURA Y LUMINARIAS A SOLICITUD DE PLANEACION LIVERPOOL

REVISO
CROQUIS DE REFERENCIA

REFERENCIA
CLAVE
AEO-LIV-TAM-JUV-02
No. DE HOJAS 1 DE 6




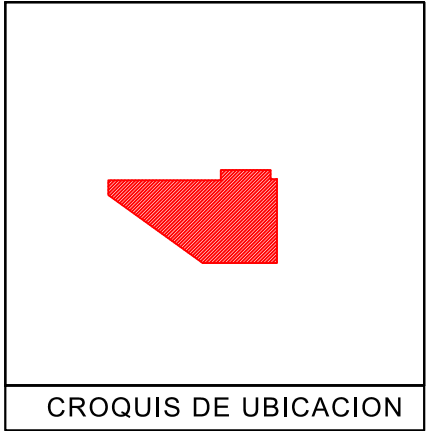


CROQUIS DE UBICACION



DETALLE LOGO
ESC. 1:20

SEMBRADO EXISTENTE SOLO SE CONTEMPLAN LB Y GRAFICO NUEVOS EN COLUMNAS

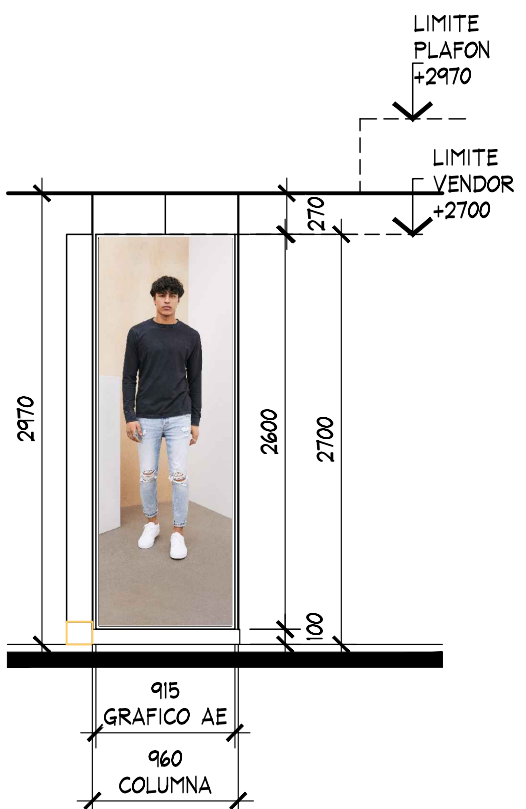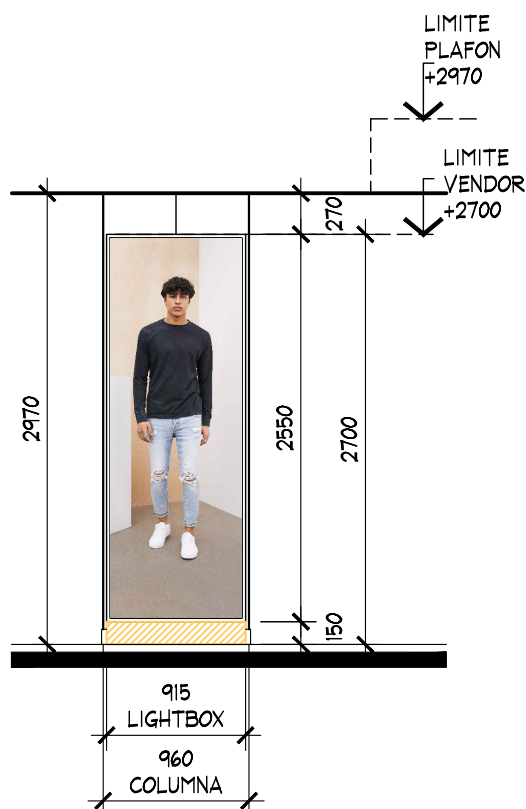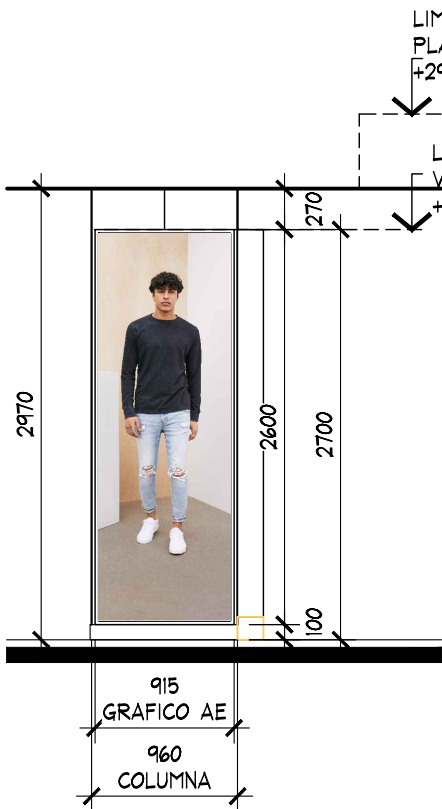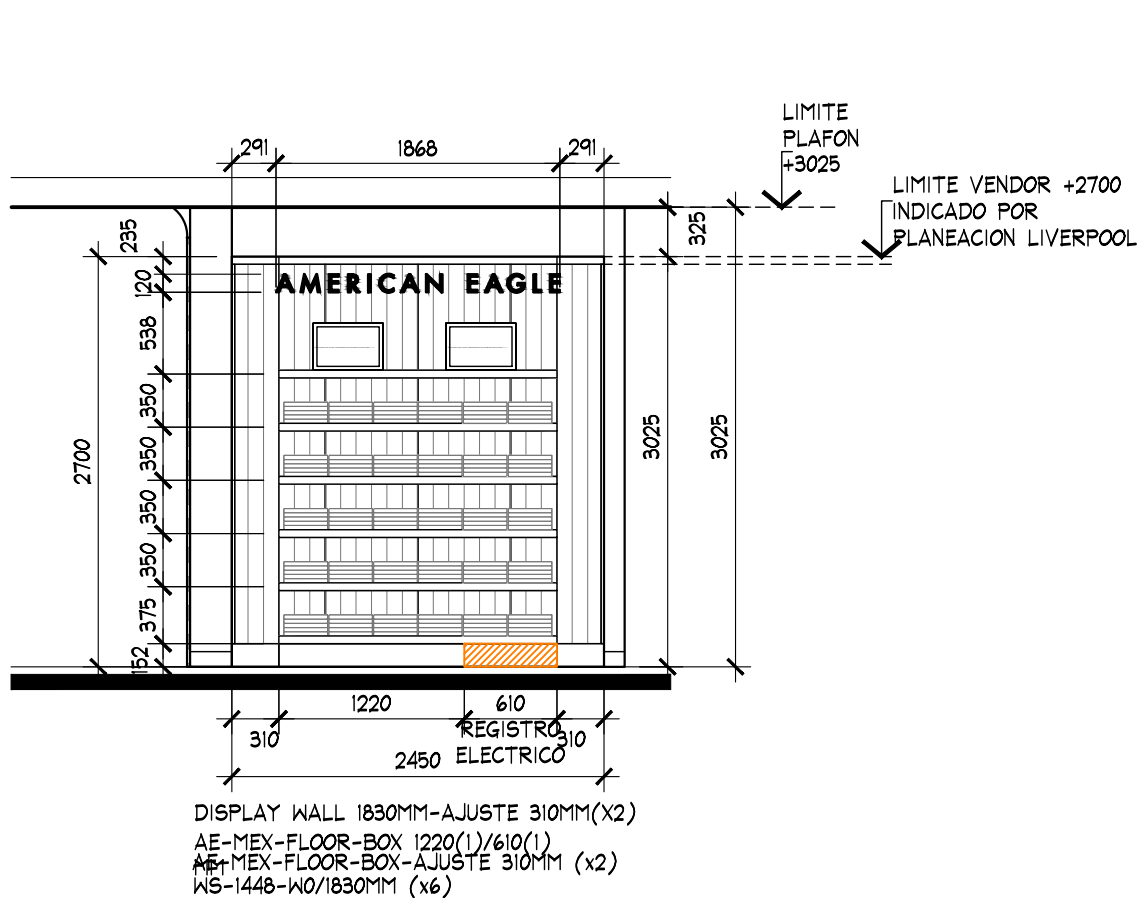

ALZADO

PROYECTO EJECUTIVO



PROYECTO:
Arq. Marco Blanquet
REVISO:
Arq. Ricardo Arreola
DIBUJO:
PROYECTOS

NOTA:
TODO LO CONTENIDO EN ESTE PLANO ES PROPIEDAD DE THINK ARCHITECTURE S.A. DE C.V. (R). PARA USO EXCLUSIVO Y UNICO DEL PROYECTO, CUALQUIER VARIACION O MODIFICACION DEBERA SER CONSULTADA, ENTENDASE BIEN ANTES DE REALIZARLA.

FECHA:
26-abr.-21
ESCALA:
INDICADA

UBICACION:

AMERICAN EAGLE
LIVERPOOL TAMPICO JUVENILES

ACOTACION:
MM
AREA PROYECTO:
31.93 M2

No.
1
FECHA
04/03/19

MODIFICACION Y/O COMENTARIOS
AJUSTE DE ALTURA Y LUMINARIAS A SOLICITUD DE PLANEACION
LIVERPOOL


REVISO

CROQUIS DE REFERENCIA

REFERENCIA

CLAVE
AEO-LIV-TAM-JUV-02
No. DE HOJAS
2 DE 6

AE X ME

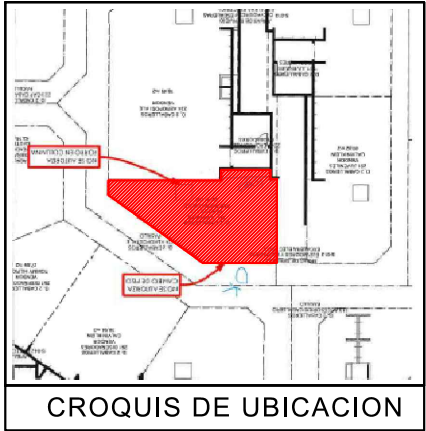


SIMBOLOGIA LUMINARIAS

- LI-05-01: LUMINARIA TIPO DOWNLIGHT DIRIGIBLE PARA EMPOTRAR EN PLAFON CON REFLECTOR DE ALUMINIO DE ALTA PUREZA 99.8 % ALTO CONFORT VISUAL .ACABADO EN PINTURA ELECTROSTATICA MICRO PULVERIZADA , COLOT BLANCO .GRADO DE PROTECCION IP20 .INCLUYE UNA LAMPARA LED DE 24W 3000K ANGULO DE APERTURA 25°2300-2500 LM +/- 100 LM /W IRC 90 50,000 HRS , DRIVER ELECTRONICO 277 V 50-60 HZ .
- LI-01-01: LUMINARIA TIPO DOWNLIGHT PARA EMPOTRAR EN PLAFON CON REFLECTOR DE ALUMINIO DE ALTA PUREZA 99.8% , ALTO CONFORT VISUAL .ACABADO MARCO EN PINTURA ELECTROSTATICA MICRO PULVERIZADA , COLOR BLANCO .GRADO DE PTROTECCION IP20.INCLUYE UNA LAMPARA DE LED DE 36 W 3000 K ANGULO DE APERTURA 80-90°50,000 HORAS , DRIVER ELECTRONICO 277 V 50-60 HZ

SEMBRADO EXISTENTE SOLO SE CONTEMPLAN LB Y GRAFICO NUEVOS EN COLUMNAS

CONTEMPLAR CONTACTO NUEVO EN PERIMETRO PARA COLOCACION DE LETRERO ILUMINADO H=0.30m

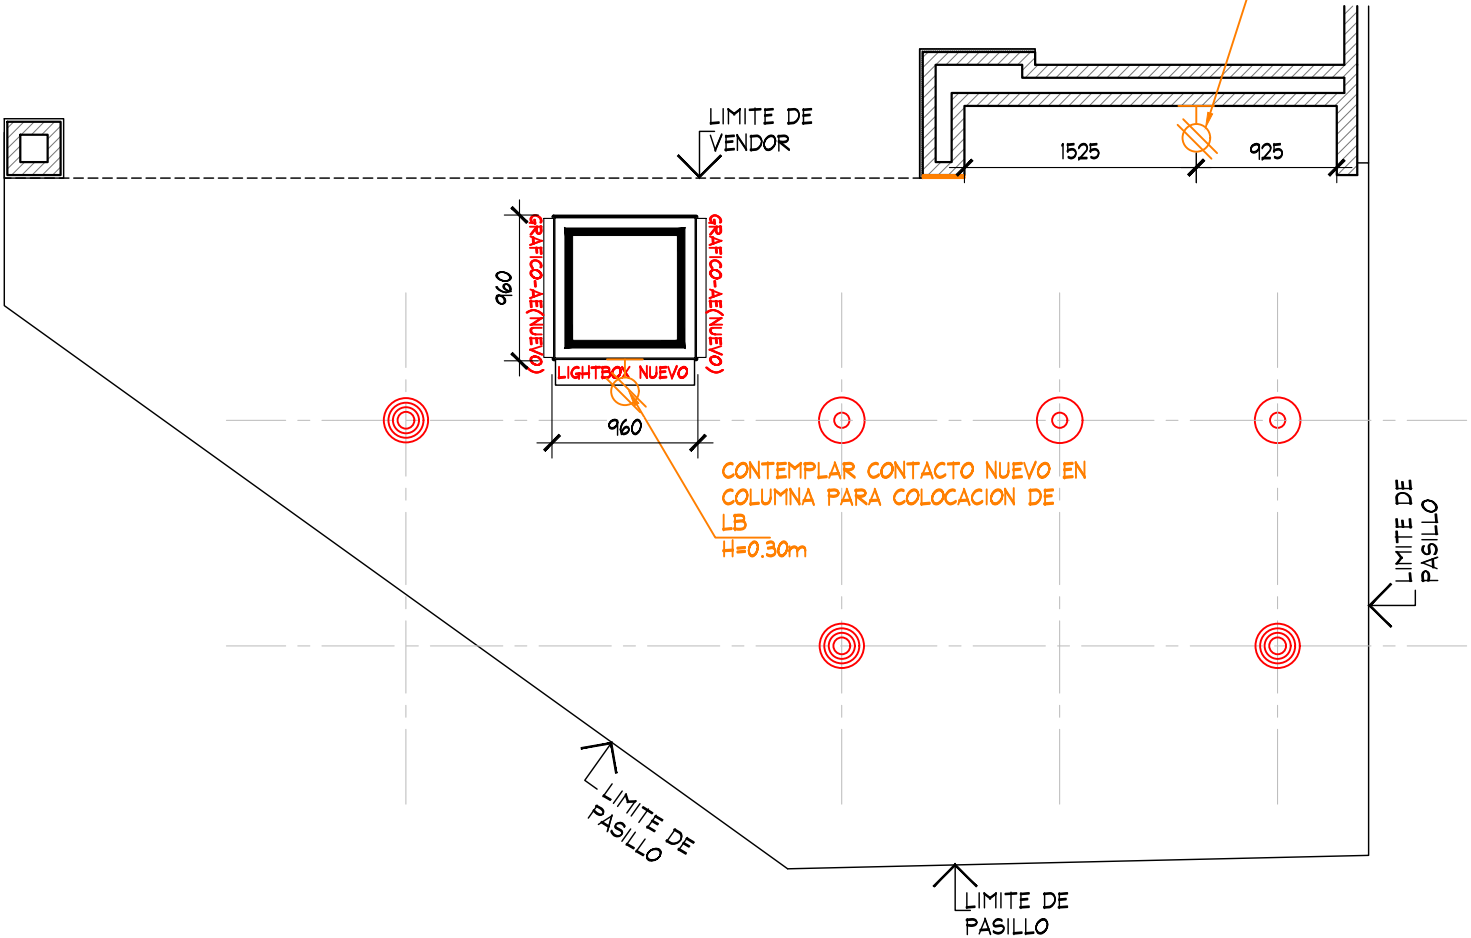

PLANTA DE FUERZA
ESC. 1:50

NOTA IMPORTANTE:
VERIFICAR COLOCACION DE LUMINARIAS EN SITIO, YA QUE REQUIERE ADECUARSE A LOS EJES EXISTENTES EN TIENDA

FUERZA

PROYECTO EJECUTIVO



PROYECTO:
Arq. Marco Blanquet
REVISO:
Arq. Ricardo Arreola
DIBUJO:
PROYECTOS

NOTA:
TODO LO CONTENIDO EN ESTE PLANO ES PROPIEDAD DE THINK ARCHITECTURE S.A. DE C.V. (R). PARA USO EXCLUSIVO Y UNICO DEL PROYECTO, CUALQUIER VARIACION O MODIFICACION DEBERA SER CONSULTADA, ENTIENDASE BIEN ANTES DE REALIZARLA.

FECHA:
26-abr.-21
ESCALA:
INDICADA

UBICACION:

AMERICAN EAGLE
LIVERPOOL TAMPICO JUVENILES

ACOTACION:
MM
AREA PROYECTO:
31.93 M2

No.
1
FECHA
04/03/19

MODIFICACION Y/O COMENTARIOS
AJUSTE DE ALTURA Y LUMINARIAS A SOLICITUD DE PLANEACION
LIVERPOOL

REVISO

CROQUIS DE REFERENCIA

REFERENCIA

CLAVE
AEO-LIV-TAM-JUV-02
No. DE HOJAS
6 DE 6

AE X ME