

DIRECCION DE PLANEACION DE ALMACENES GERENCIA DE CORNERS		CHECKLIST DE REVISION DE PROYECTO	
DATOS DEL PROYECTO		TIPO DE REQUERIMIENTO	
NOMBRE		CORNER NUEVO	REUBICACIÓN
ALMACEN		REDUCCIÓN	CAMBIO DE IMAGEN
M2		AMPLIACIÓN	MUEBLE SUELTO
FECHA DE AUTORIZACIÓN			
AUTORIZADO POR			
PUNTOS A GARANTIZAR EN LA INSTALACIÓN DE PROYECTOS CORNERS DE ACUERDO A LINEAMIENTOS Y CRITERIOS DE PROYECTOS CORNERS EN TIENDAS NUEVAS Y TIENDAS EN OPERACIÓN		CRITERIOS DE DISEÑO FULL CORNER PERIMETRO MODULAR + AMB MARCA SOFT CORNER PERIMETRO GENERICO+ ID + AMB MARCA PERIMETRO GENERICO+ ID + AMB GENERICO	

LOS PUNTOS MARCADOS EN LA COLUMNA "NO" SON LOS QUE SE INCUMPLEN DE MANERA EVIDENTE EN EL PROYECTO Y ES RESPONSABILIDAD DE LA MARCA GARANTIZAR QUE SEAN CORREGIDOS EN LA INSTALACIÓN TODO AQUEL CRITERIO POR NO APRECIARSE O QUE POR OMISIÓN NO SE HA SELECCIONADO Y AÚN SE INCUMPLA, DEBERÁ SER SOLUCIONADO EN LA INSTALACIÓN.

TODOS PERÍMETRO AUTORIZADO DEBERÁ SER MODULABLE Y DESMONTABLE EN MODULOS DE 1220 MM. (O MULTIPLOS DE 610MM), COLOCANDO LOS AJUSTES CORRESPONDIENTES EN CASO DE REQUERIRSE.

- | | SI | NO | NA |
|---|----|----|----|
| 1. SE AUTORIZA PERIMETRO MODULABLE-DESMONTABLE (NO APLICA PARA SOFT CORNERS) | | | |
| 2. EL PROYECTO RESPETO LA ARQUITECTURA DE LIVERPOOL (CRITERIO REFERIDO AL MANUAL VIGENTE DE CORNERS, POLÍTICAS Y LINEAMIENTOS) | | | |
| 3. EL PROYECTO CUMPLIO CON LAS CIRCULACIONES MINIMAS:
-900MM ENTRE MOBILIARIO SUELTO, HACIA PERIMETROS Y COLUMNAS
-450MM A LIMITE DE VENDOR COLINDANTE CON CORNER O GENÉRICO | | | |
| 4. LA MARCA RESPETO EL AREA ASIGNADA POR COMPRAS (ESTA CORRESPONDE A LA INDICADA EN EL ANTEPROYECTO Y/O PAQUETE CORNER) | | | |
| 5. EL PROYECTO CONSIDERA TAPAS DE AJUSTE LATERALES Y SUPERIORES CON EL MISMO ACABADO DEL PERÍMETRO. LA SUMA DE LOS AJUSTES DEBE SER MENOR A 610MM. | | | |
| 6. SE RESPETO LA ALTURA DE LIMITE DE VENDOR IGUALANDO LA DEL CORNER ADYACENTE, CORNER EXISTENTE O LÍMITE ARQUITECTÓNICO QUE RIGE LA SECCIÓN (EN ESTE ÚLTIMO CASO VER NOTA EN PLANOS) | | | |
| 7. LA MARCA COLOCO IDENTIFICACION EN PERÍMETRO. VER EL PROYECTO AUTORIZADO EN CASO DE TENER MÁS DE UN PERÍMETRO EN EL CORNER. | | | |
| 8. SI LA PROPUESTA DE LA MARCA CUMPLE CON UNO DE ESTOS CRITERIOS:
8.1 LA ALTURA DEL COPETE DEL PERIMETRO ES DE 300MM Y EL IDENTIFICADOR O LOGOTIPO TIENE UNA ALTURA DE 200MM.
8.2 LA ALTURA DEL COPETE DEL PERIMETRO ES DE 400MM Y EL IDENTIFICADOR O LOGOTIPO TIENE UNA ALTURA DE 300MM. | | | |
| 9. LOS GRÁFICOS NO EXCEDIERON EL 17% DEL AREA TOTAL DEL PERÍMETRO (EXCEPTO D.7 COSMETICOS) | | | |
| 10. LOS GRÁFICOS EN D.7 COSMÉTICOS NO EXCEDIERON EL 30% DEL AREA TOTAL DEL PERÍMETRO | | | |
| 11. LA MARCA SE ADECUO A LOS CONTACTOS EXISTENTES EN PISO DE VENTA Y MUROS. | | | |
| 12. EN CASO DE REQUERIR NUEVOS CONTACTOS (O REUBICACIONES), ¿LA MARCA INCLUYO LA NUEVA UBICACION? | | | |
| 13. ¿SE AUTORIZA ID SOBRE MUEBLES SUELTOS? | | | |

APPROVED *JUAN L. CS*
By JLCASTANEDA at 9:34 pm, May 07, 2020

LINEAMIENTOS GENERALES A LOS QUE LA MARCA DEBERÁ APEGARSE

EN CASO DE REQUERIR INSTALACIONES ESPECIALES SE DEBERA INDICAR EN EL PROYECTO PARA QUE SEAN EVALUADAS POR PLANEACION DE ALMACENES DE LIVERPOOL (EJEMPLO: INSTALACIONES HIDRAULICAS, SANITARIAS, ETC.).

TODOS LOS GRAFICOS DEBERÁN SER EN ALTA RESOLUCION, NO SE AUTORIZAN VINILES, TODOS LOS GRAFICOS DEBERAN SER ENCAPSULADOS.

EN CASO DE TRATARSE DE UNA MARCA DE NUEVO INGRESO A LIVERPOOL, TODOS LOS AJUSTES SOLICITADOS A LA MARCA EN LA REVISION DE SITIO, DEBERAN SER CORREGIDOS POR LA MISMA, Y DEBERAN SER APLICADOS EN LAS INSTALACIONES POSTERIORES.

LA FECHA DE APROBACION DEL PROYECTO ES INDEPENDIENTE A LAS FECHAS DE FABRICACION E INSTALACION, ESTAS FECHAS DEBERAN SER VERIFICADAS CON EL EQUIPO DE INSTALACIONES CORNERS PARA TIENDAS EN OPERACION Y CON EL JEFE DE CONSTRUCCION ASIGNADO PARA TIENDAS NUEVAS O REMODELACIONES MAYORES.

LA MARCA Y/O PROVEEDOR ES RESPONSABLE DE VERIFICAR MEDIDAS Y CONTACTOS EXISTENTES POR MEDIO DE LEVANTAMIENTO FISICO Y/O REPORTE FOTOGRAFICO PREVIO A LA INSTALACION, EN CASO DE ENCONTRAR ALGUNA DIFERENCIA QUE COMPROMETA EL PROYECTO AUTORIZADO CONTACTAR AL JEFE DE PROYECTO CORRESPONDIENTE.

LA MARCA ES REPONSABLE DE GARANTIZAR ILUMINACION SUFICIENTE Y ADECUADA EN PERIMETRO (MERCANCIA) Y COPETES (Y/O IDENTIFICACION DE LA MARCA) CONSIDERANDO MANUALES DE INSTALACION ELECTRICA DE LIVERPOOL VIGENTES, SIN ALTERAR ILUMINACION EXISTENTE EN TIENDA, UNICAMENTE EN LOS CASOS QUE APLICAN.

CONSIDERAR LINEAMIENTOS ELECTRICOS Y DE ILUMINACION CONFORME A LOS MANUALES VIGENTES, SOLO SE AUTORIZA EL USO DE LEDS (LUZ NEUTRA 4100°K).

RESPECTAR LIMITES DE VENDOR INDICADOS EN PROYECTO AUTORIZADO.

LA SUJECION DE PERIMETROS DEBERÁ SER A CREMALLERA, EN CASO DE NO EXISTIR CREMALLERAS ES REPONSABILIDAD DE LA MARCA EL SUMINISTRO E INSTALACION DE LAS MISMAS DE ACUERDO A LOS DETALLES INDICADOS EN EL MANUAL CRN, NO SE AUTORIZA FIJAR NINGUN ELEMENTO A MURO.

ES RESPONSABILIDAD DE LA MARCA GARANTIZAR LA SEGURIDAD DE TODO EL MOBILIARIO DEL CORNER, MUEBLE SUELTO Y PERIMETROS EN CASO DE SER AUTORIZADOS.

PUNTOS A GARANTIZAR DE ACUERDO A LOS LINEAMIENTOS Y CRITERIOS DE IMAGEN

TODO EL MOBILIRARIO SUELTO DEBERÁ SER AUTOSUSTENTABLE.

LAS ALTURAS MAXIMAS PERMITIDAS PARA EL MOBILIARIO SUELTO SERAN:

- 1500MM SOFTLINE (D.2 CABALLEROS, D.5 DAMAS, D.9 DEPORTES)
- 1550MM COSMETICOS Y ACCESORIOS
- 1400MM INFANTILES
- 1600MM HARDLINE (D.1 MUEBLES, D.3 HOGAR Y DIVERSOS, D.6 MULTIMEDIA, D.8 ALIMENTOS)

SE DEBERA GARANTIZAR EL USO DE NIVELADORES METALICOS CON TAPA PLASTICA EN TODO EL MOBILIARIO.

EL DISEÑO DEL MOBILIARIO DE LA MARCA DEBERA INTEGRAR SIEMPRE ZOCLO REMETIDO DE TRIPLAY DE PINO DE 100MM CON EL ACABADO QUE LA MARCA REQUIERA.

TODAS LAS CHAPAS DEBERÁN SER MAESTRADAS.

PARA EL USO DE MENSULAS EL MINIMO AUTORIZADO ES CALIBRE 13.

UNICAMENTE SE AUTORIZA EL USO DE CRISTALES TEMPLADOS (9MM.) , LOS MISMOS DEBERAN CONTEMPLAR SOPORTE QUE GARANTICE SU ESTABILIDAD.

TODOS LOS ELEMENTOS DE DISPLAY Y MANIQUIES PROPUESTOS POR LA MARCA DEBERAN SER VALIDADOS PREVIAMENTE CON LA DIRECCION DE PRESENTACION VISUAL Y DISPLAY CORPORATIVO.

LA INSTALACION DEL CORNER DEBE CONSIDERAR TAMBIÉN TODOS LOS ELEMENTOS DE DISPLAY Y GRAFICOS.

COLOCAR APAGADOR DE PERIMETRO A LA ALTURA DEL ZOCLO, DEBERA SER OCULTO AL CLIENTE PERO DE FACIL ACCESO PARA EL PERSONAL DE ALMACEN. SE REQUIERE REGISTRO EN PERIMETRO Y/O MUEBLE SUELTO SERÁ DE FACIL ACCESO A LOS COMPONENTES ELECTRICOS Y NO DEBERÁ TENER CERRADURA NI CHAPA.

MARCA RESPONSABLE DE ADECUARSE A LOS CONTACTOS EXISTENTES, DE REQUERIR ADICIONALES O REUBICACIONES , SERÁN POR CUENTA DE LA MARCA.

EL MOBILIARIO Y HERRAJE DE LA MARCA DEBE ASEGURAR QUE LOS GANCHOS DE LIVERPOOL OPEREN DE MANERA CORRECTA, ES DECIR QUE NO EXISTA PROBLEMA PARA QUE EL GANCHO ENTRE EN FUNCION.

EN CASO DE QUE EL PRODUCTO O MERCANCIA REQUIERA ALGUN TIPO DE ALARMA, ESTA DEBERA SER SUMINISTRADA POR LA MARCA, QUIEN SERÁ RESPONSABLE QUE DICHAS ALARMAS O SISTEMAS SE ENTREGUEN FUNCIONANDO CON LA ENTREGA DEL CORNER.

NO SE AUTORIZA CAMBIO DE PISO


NO SE AUTORIZAN AJUSTES EN ALBAÑILERÍA

NO SE AUTORIZA FIJAR NADA A PLAFON

SE RESPETARA LA ILUMINACION EXISTENTE DE LIVERPOOL

NO SE AUTORIZA FORRO DE CAJA DE COBRO, COLUMNAS Y MUROS FOCALES

SE RESPETARÁN HIDRANTES, SEÑALIZACIONES DE PROTECCION CIVIL, LETREROS LIVERPOOL Y ESCRITORIOS DE JEFE DE PISO

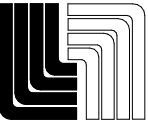

Planeación de Almacenes

ANTEPROYECTOS

ALMACÉN

L PUEBLA SERDAN 0106

NIVEL DE UBICACIÓN

PLANTA BAJA

DIRECCIÓN COMERCIAL

D.5 DAMAS

SECCIÓN

540 JUNIORS

TIPO DE REQUERIMIENTO

CORNER NUEVO

MARCA - M² AUTORIZADOS

1. AMERICAN

EAGLE

46.08 M2

VENDOR 237

TIPO DE NEGOCIACIÓN (\$)

RESPONSABLES DE CUBRIR GASTOS DE CORNER.

APORTACIONES:

LIVERPOOL

0 %

EXTERNO (MARCA)

100 %

REQUIERE ALBAÑILERÍA

SI - NO

CON CARGO A: MARCA

ESPECIFICACIONES:

EN CASO DE QUE EL ESPACIO NO CUENTE CON

CREMALLERAS ES RESPONSABILIDAD DE LA

MARCA LA COLOCACIÓN DE LAS MISMAS.

REQUIERE CONTACTOS

SI - NO

CON CARGO A: MARCA

NOTAS DE ANTEPROYECTO

SE AUTORIZA EL INGRESO DEL CORNER DE

LA MARCA AMERICAN EAGLE, TOMA

EL ESPACIO QUE TIENE ACTUALMENTE

OCCUPAN LAS MARCAS BIOGRAPHY Y SALS.

EL RETIRO DE MOBILIARIO CORRE POR

CUENTA DE LAS MISMAS MARCAS.

ES RESPONSABILIDAD DE LA AMERICAN

EAGLE VERIFICAR EN SITIO MEDIANTE

LEVANTAMIENTO LA UBICACIÓN Y ESTADO

DEL ESPACIO, ASÍ COMO DE LOS

CONTACTOS EXISTENTES, MISMO QUE

PUEDEN SER UTILIZADOS. EN CASO DE NO

EXISTIR CONTACTOS

DENTRO DEL ESPACIO O REQUERIRSE

CONTACTOS ADICIONALES ESTOS

DEBERÁN SER CON CARGO A LA MARCA.

NO SE AUTORIZA CAMBIO DE PISO.

CUALQUIER DAÑO SERÁ

RESPONSABILIDAD DE LA MARCA Y

DEBERÁ REALIZAR LAS REPARACIONES

NECESARIAS, IGUALANDO EL ACABADO

EXISTENTE

LA CAPACIDAD DE CARGA Y PORCENTAJES

DE DOBLADO Y COLGADO DEBERÁN

SER

VERIFICADOS EN PROYECTO.

RESPECTAR ALTURAS EXISTENTES.

RESPECTAR POS EXISTENTE

RECOMENDACIÓN IDEAL DE

CIRCULACIÓN

LIVERPOOL PARA PASILLOS ES DE



900MM.

CAPACIDAD DE CARGA

COLGADO: ____%

DOBLADO: ____%

NO DE PIEZAS:

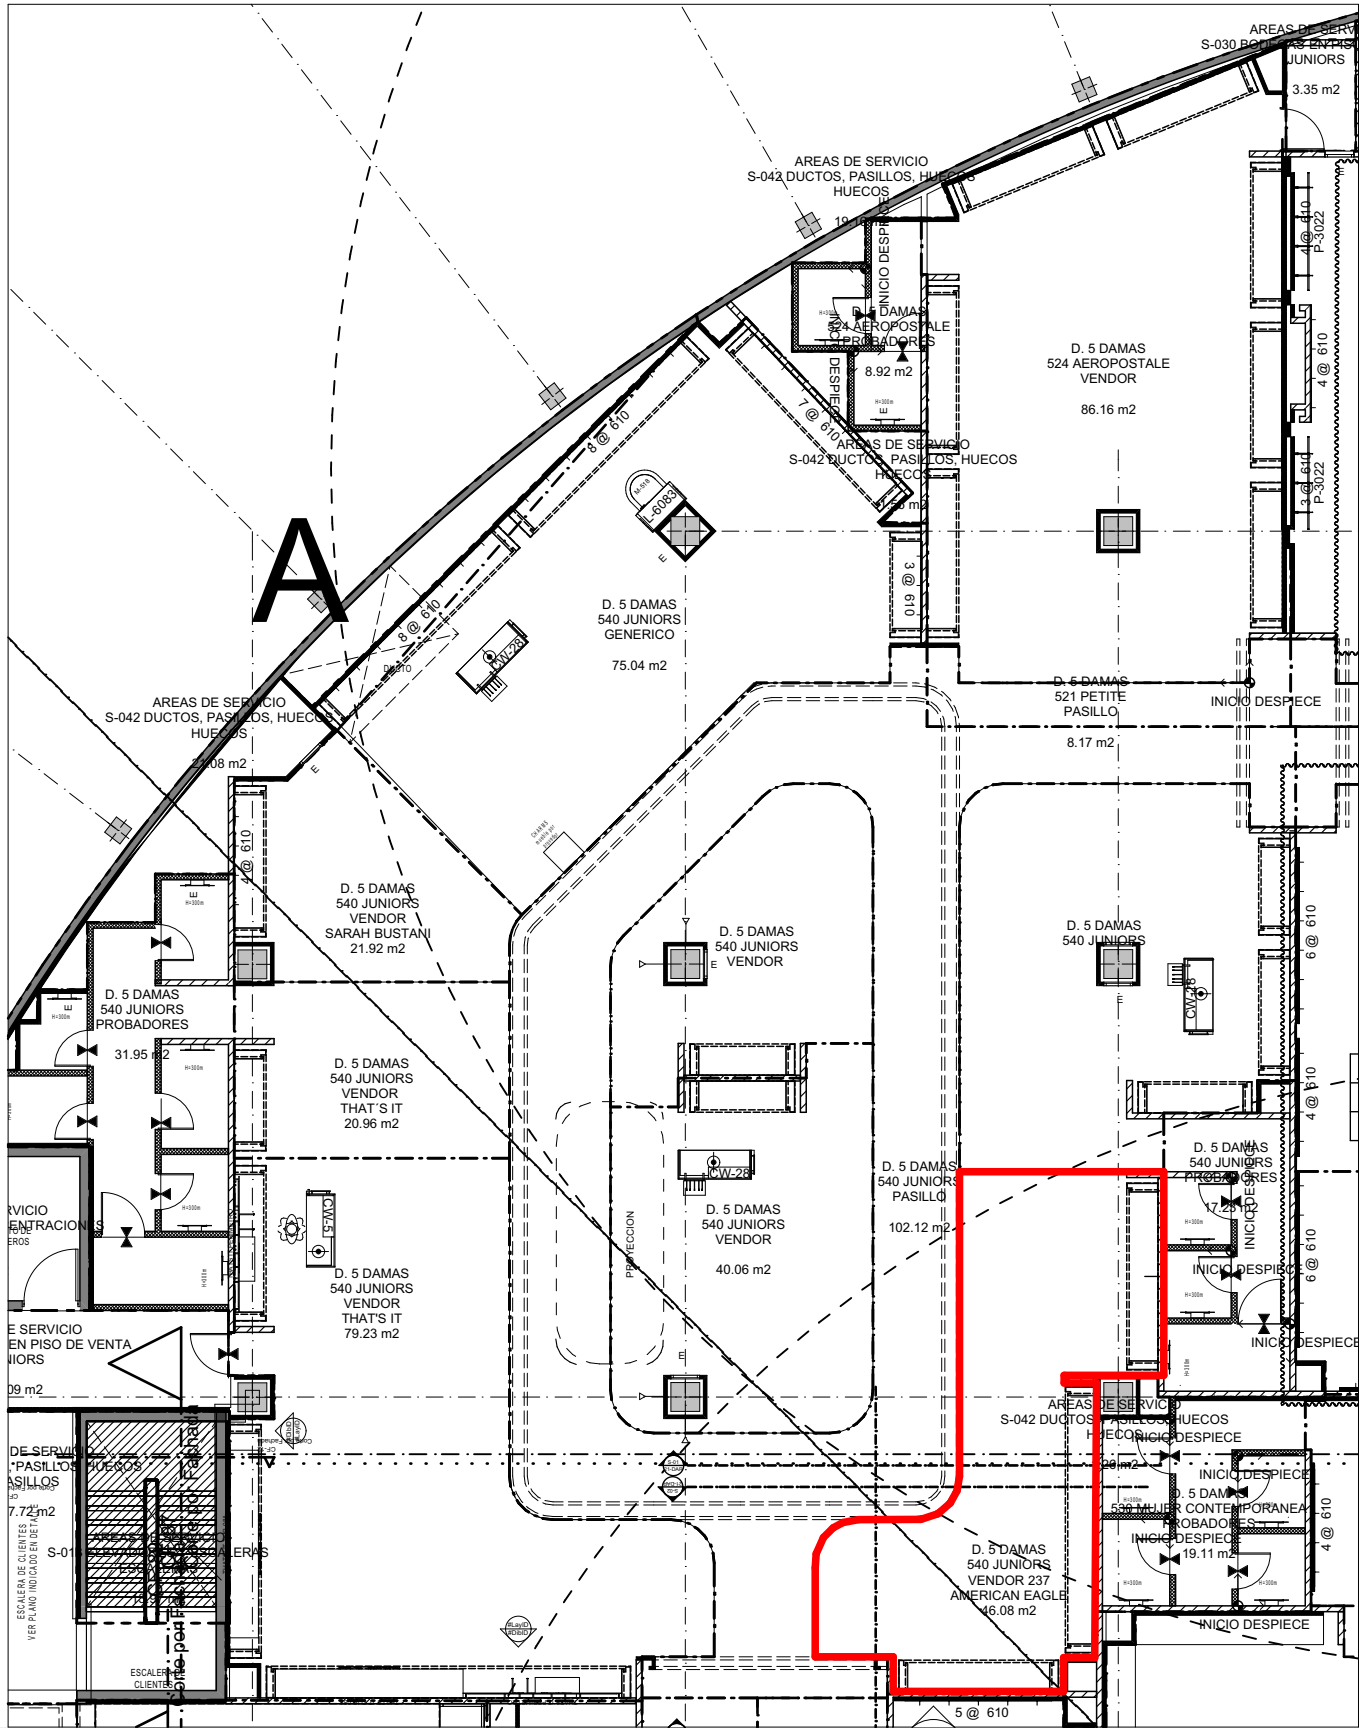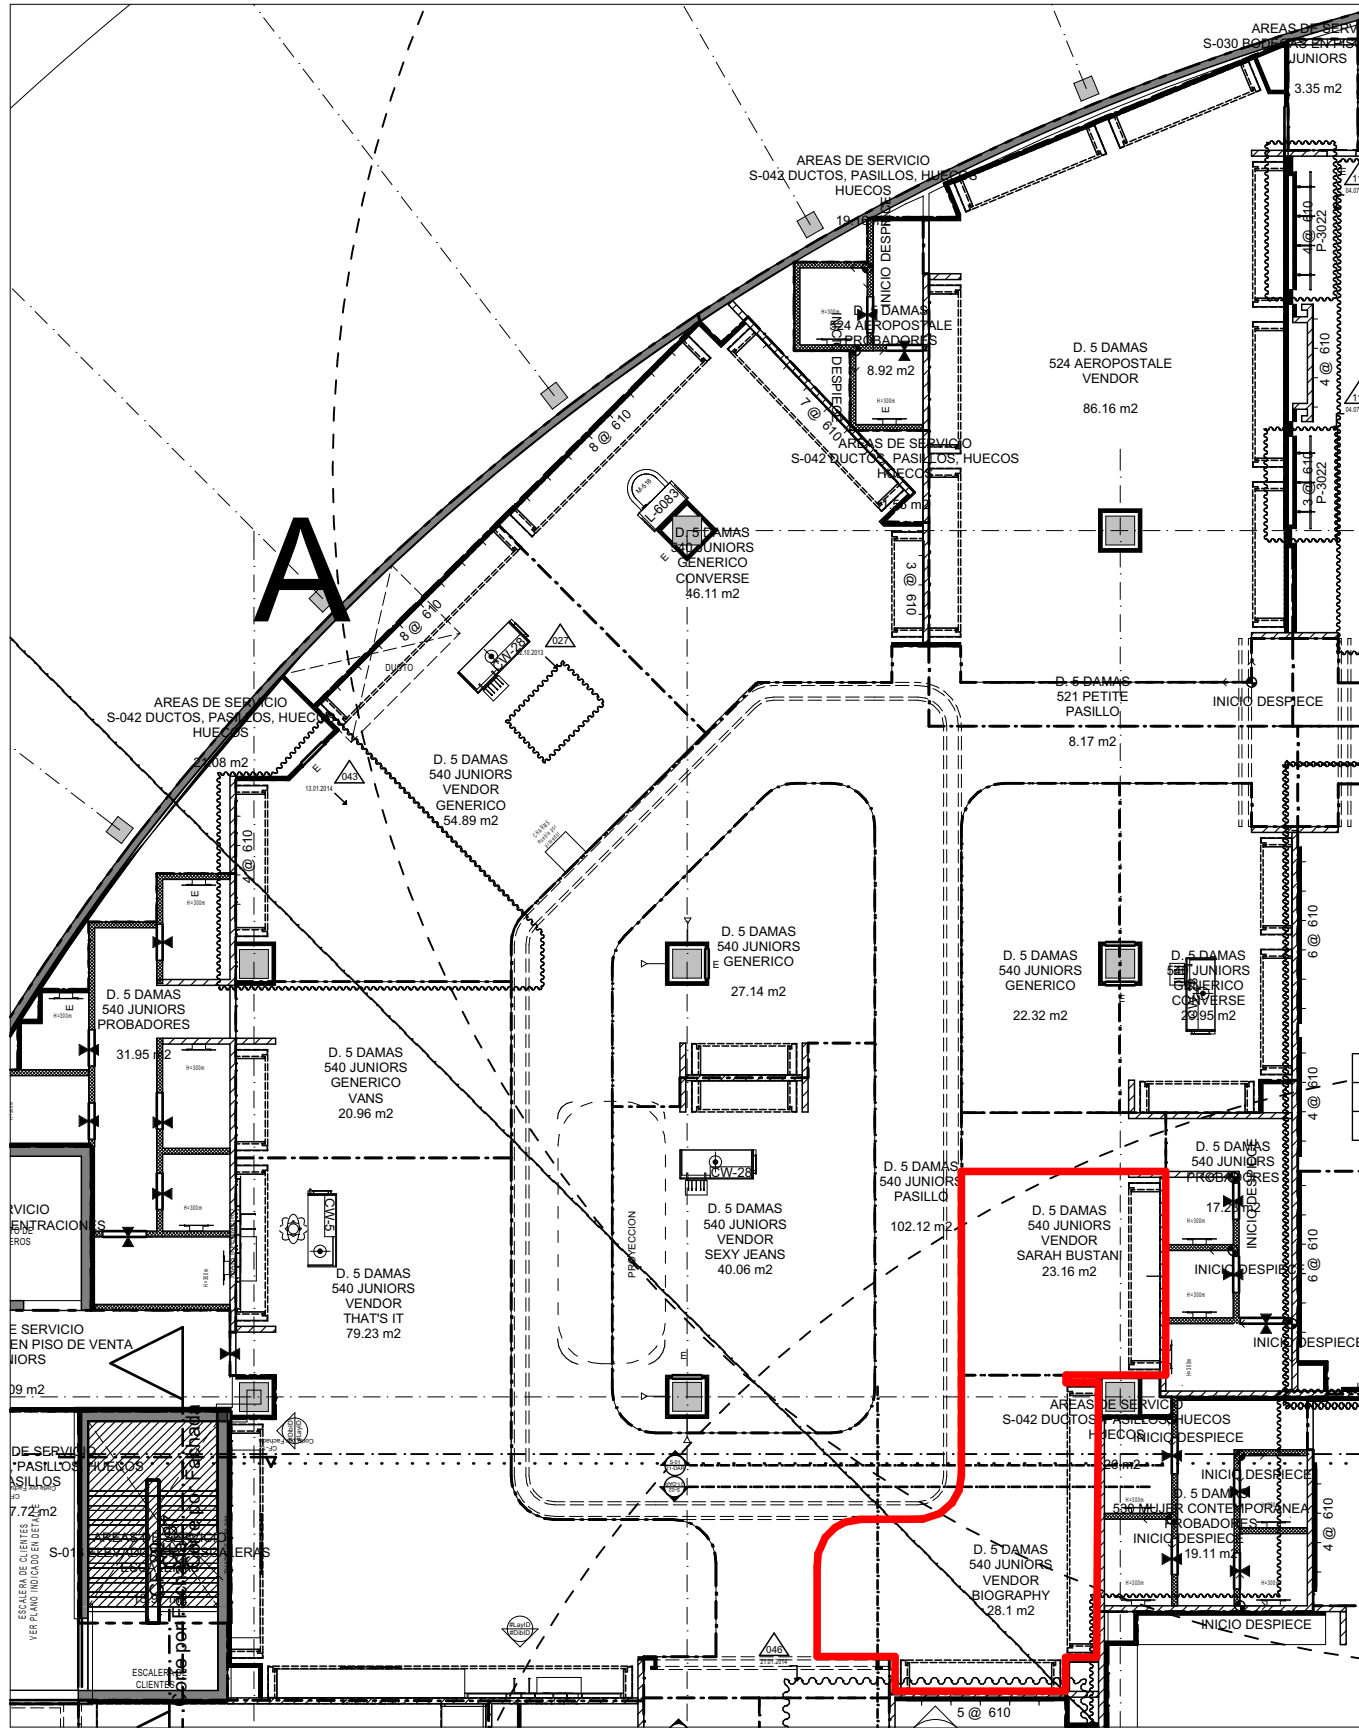

ESTADO ACTUAL / CURRENT STATUS

APPROVED

JUAN L. CS

By JLCASTANEDA at 9:33 pm, May 07, 2020

PROPUESTA / PROPOSAL

JEFE DE ANTEPROYECTO/ PROJECT MANAGER
JUAN LUIS CASTAÑEDA SANCHEZ
MAQUILADOR/ EXTERNAL PERSONNEL

ACOTACIÓN
MM
SCALE
S/E
FECHA/ DATE
FEB. 2020

APROBACIONES /
APPROVALS


PLANEACIÓN / PLANNING
FECHA / DATE

DIRECCIÓN COMPRAS / MERCHANDISING DIRECTION
FECHA / DATE

VO.BO. DIR. ALMACÉN / STORE DIRECTION APPROVAL
FECHA / DATE

ENTREGA DE ESPACIO / DELIVERY OF SPACE
FECHA / DATE

CAPACIDAD DE CARGA
COLGADO: ____%
DOBLADO: ____%
NO DE PIEZAS:

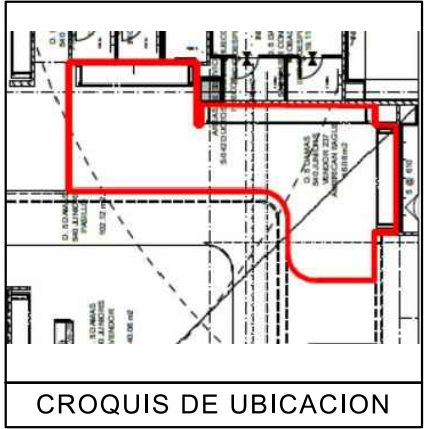

CROQUIS DE UBICACION

SIMBOLOGIA GENERAL

- INDICA MARCAS VECINAS
- INDICA ESPACIO DESIGNADO A AMERICAN EAGLE
- INDICA PASILLO

NOTA IMPORTANTE :

AL MOMENTO DEL PROYECTO SE ENCONTRO "BIOGRAPHY",ASI COMO MOBILIARIO SUELTO GENERICO, SE DEBERA DE CONTEMPLAR :

MARCOS LIVERPOOL EXISTENTES (NO SE CONTEMPLA RETIRO)


RETIRO DE COLGADORES Y MOBILIARIO CENTRAL Y PERIMETRAL EXISTENTE POR (VERIFICAR CON PLANEACION LIVERPOOL LA COORDINACION DE RETIROS), EN EL CASO QUE SE REQUIERA EL RETIRO POR PARTE DE THINK SE DEBERA DE VERIFICAR CON EL AREA DE MANTENIMIENTO LA ENTREGA DEL MOBILIARIO RETIRADO.

VERIFICAR CON TIENDA SI SE CONSERVA O SE RETIRA EL DISPLAY EXISTENTE, EN FOCAL LIVERPOOL

SE ENCONTRO PISO CERAMICO, COLOR BLANCO 60 x 60 cm. POR LO QUE NO SE PROPONE CAMBIO DE PISO.

HAY CONTACTO EXISTENTE EN CADA PERIMETRO., SOLO SERA NECESARIA LA INTERVENCION THINK EN CASO QUE EL CONTACTO REQUIERA RECORRERSE.

EN CASO DE COLOCACION DE TAPIAL, SE DEBERA CONSIDERAR SU COLOCACION A 30cm DE LA FRONTERA DEL CORNER.

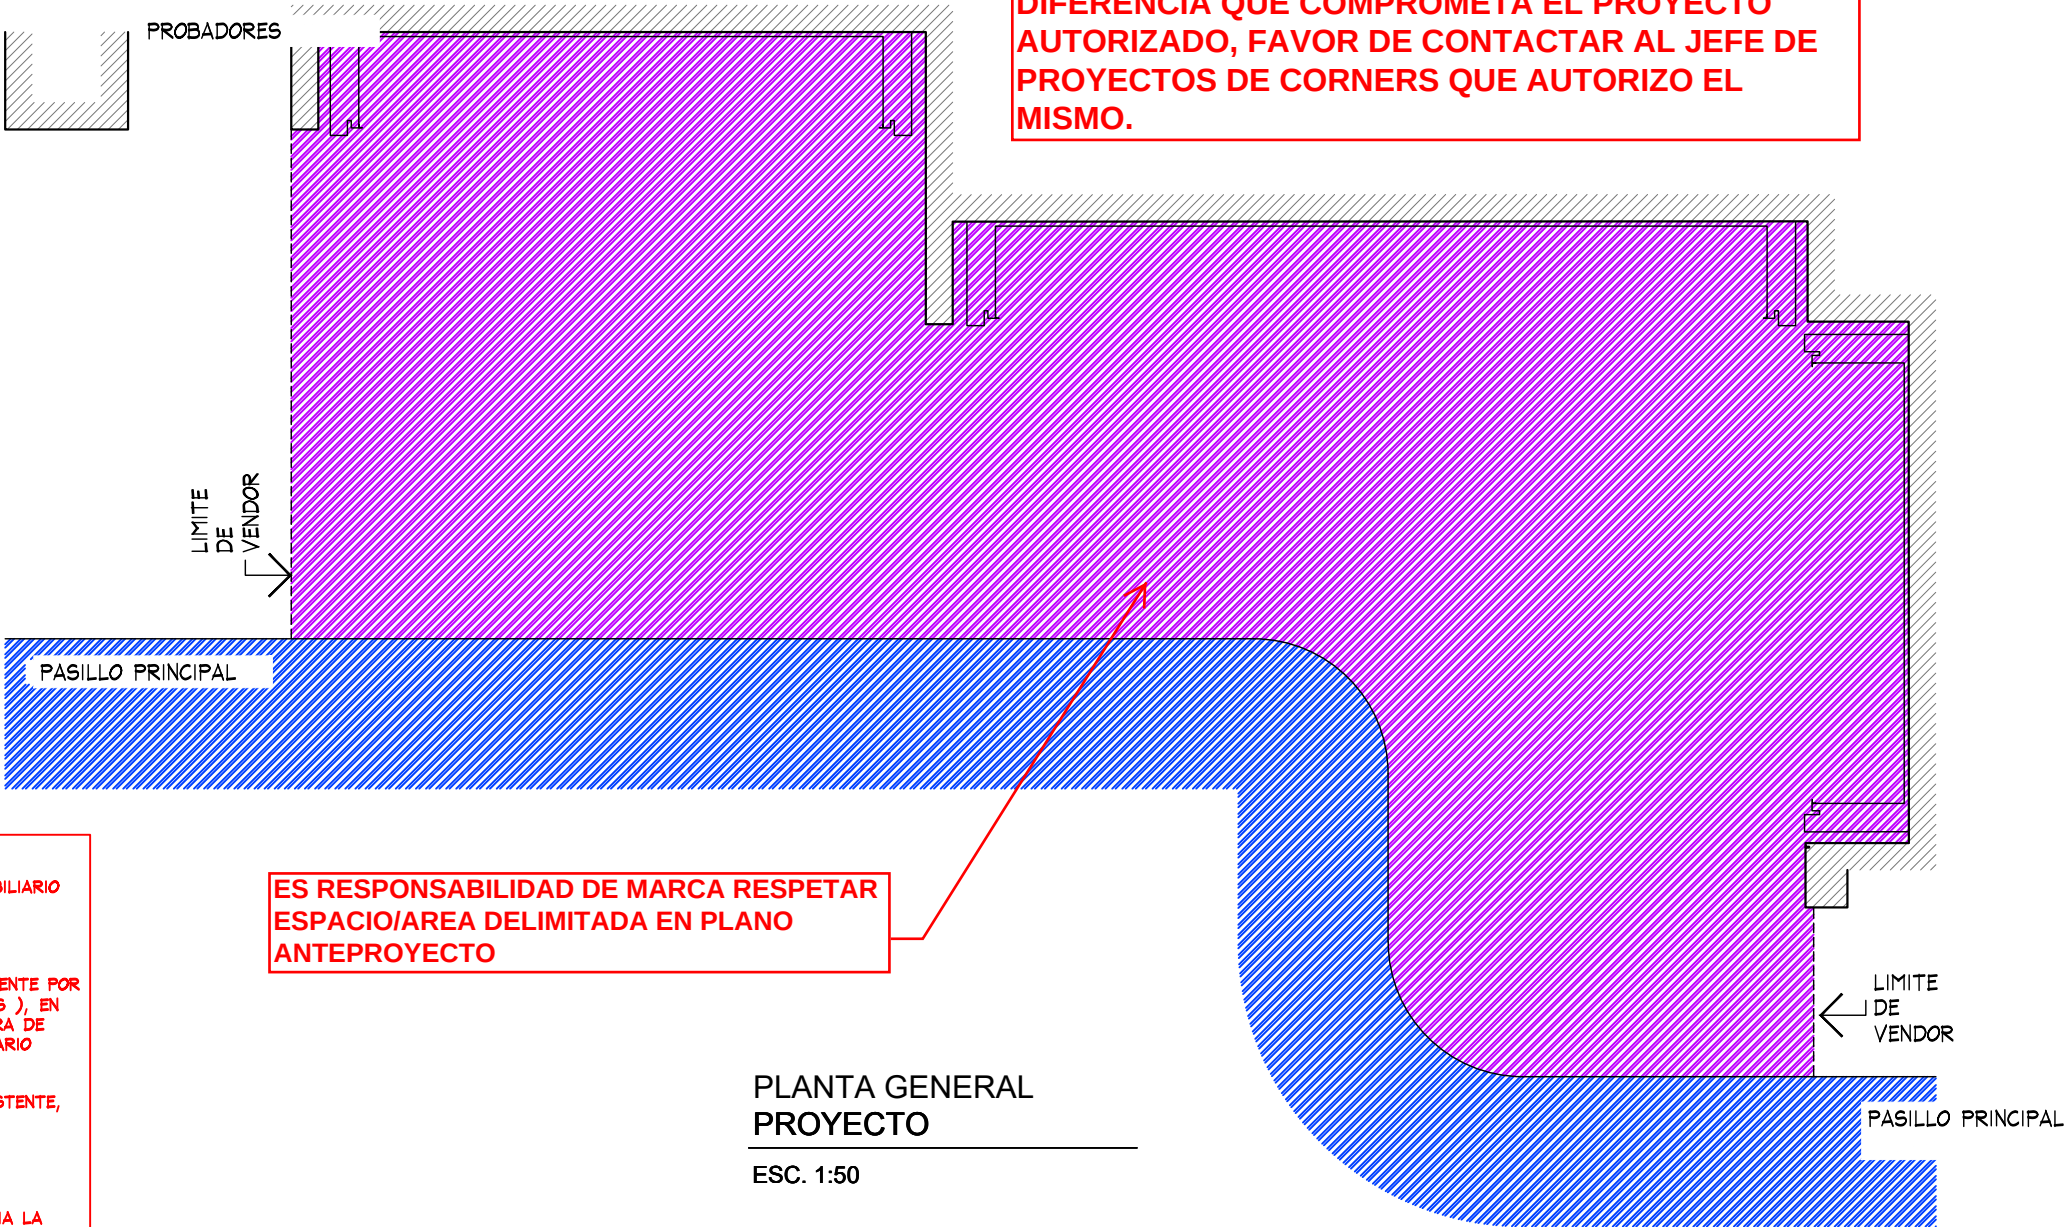

ES RESPONSABILIDAD DE LA MARCA VERIFICAR CON LEVANTAMIENTO FISICO LAS MEDIDAS DEL ESPACIO ASIGNADO PREVIA INSTALACIÓN Y/O FABRICACIÓN, EN CASO DE ENCONTRAR ALGUNA DIFERENCIA QUE COMPROMETA EL PROYECTO AUTORIZADO, FAVOR DE CONTACTAR AL JEFE DE PROYECTOS DE CORNERS QUE AUTORIZO EL MISMO.

ES RESPONSABILIDAD DE MARCA RESPETAR ESPACIO/AREA DELIMITADA EN PLANO ANTEPROYECTO

PLANTA GENERAL PROYECTO

ESC. 1:50

APPROVED *JUAN L. CS*
By JLCASTANEDA at 9:33 pm, May 07, 2020

PLANTA GENERAL

PROYECTO



PROYECTO:
Arq. Marco Blanquet
REVISO:
Arq. Ricardo Arreola
DIBUJO:
PROYECTOS

NOTA:
TODO LO CONTENIDO EN ESTE PLANO ES PROPIEDAD DE THINK ARCHITECTURE S.A. DE C.V. (R). PARA USO EXCLUSIVO Y UNICO DEL PROYECTO, CUALQUIER VARIACION O MODIFICACION DEBERA SER CONSULTADA, ENTIENDASE BIEN ANTES DE REALIZARLA.

AMERICAN EAGLE
LIVERPOOL PUEBLA SERDAN JUNIORS

FECHA: 22/04/2020
ESCALA: INDICADA

UBICACION: Boulevard Hnos. Serdan 270
Villa Posadas, 72060
Puebla, Pue.

ACOTACION: MM
AREA PROYECTO: 42.77 m2

No.	FECHA	MODIFICACION Y/O COMENTARIOS	REVISO

CROQUIS DE REFERENCIA

REFERENCIA

CLAVE
AEO-LIV-PUS-JUN-02

AMERICAN EAGLE

No. DE HOJAS 1 DE 3

ES RESPONSABILIDAD DE MARCA RESPETAR ACCESOS A PROBADORES Y DE TIENDA, NO DEBERA EXISTIR NINGUN ELEMENTO QUE OBSTRUYA CIRCULACIÓN

MARCA ES RESPONSABLE DE FABRICAR MOBILIARIO AUTOSOPORTANTE, NO SE AUTORIZA FIJAR NINGUN ELEMENTO A MURO O ALBAÑILERIA DE LIVERPOOL. EN CASO DE REQUERIR COLOCAR CREMALLERAS, ESTAS SERAN 100% CON CARGO A MARCA

ES RESPONSABILIDAD DE MARCA RESPETAR VENDOR COLINDANTES, CONSIDERAR 450 MM MINIMO DE SEPARACIÓN

AMUEBLADO ACTUAL - OK
CIRCULACIONES - OK

SE AUTORIZA LA INSTALACION DE CAJA DE LUZ, MARCA ES RESPONSABLE DE CUALQUIER DAÑO A MURO DE LIVERPOOL. MARCA ES RESPONSABLE DE COBRIR EL 100% DE LA REPARACIÓN. FABRICAR DE ACUERDO A LINEAMIENTO DE LIVERPOOL. VALIDAR INSTALACIÓN CON EL RESPONSABLE DEL AREA DE MANTENIMIENTO DEL ALMACEN

AMUEBLADO DE MARCA - OK SE SOLICITA A MARCA COLOCAR NIVELADORES METALICOS BASE PLASTICA. ALTURA MÁXIMA DE MOBILIARIO DE 1500 MM [YA INCLUYENDO NIVELADORES]

NO SE AUTORIZA NINGUN CAMBIO DE PISO

RESPECTAR CIRCULACIONES MINIMAS DE 900 MM


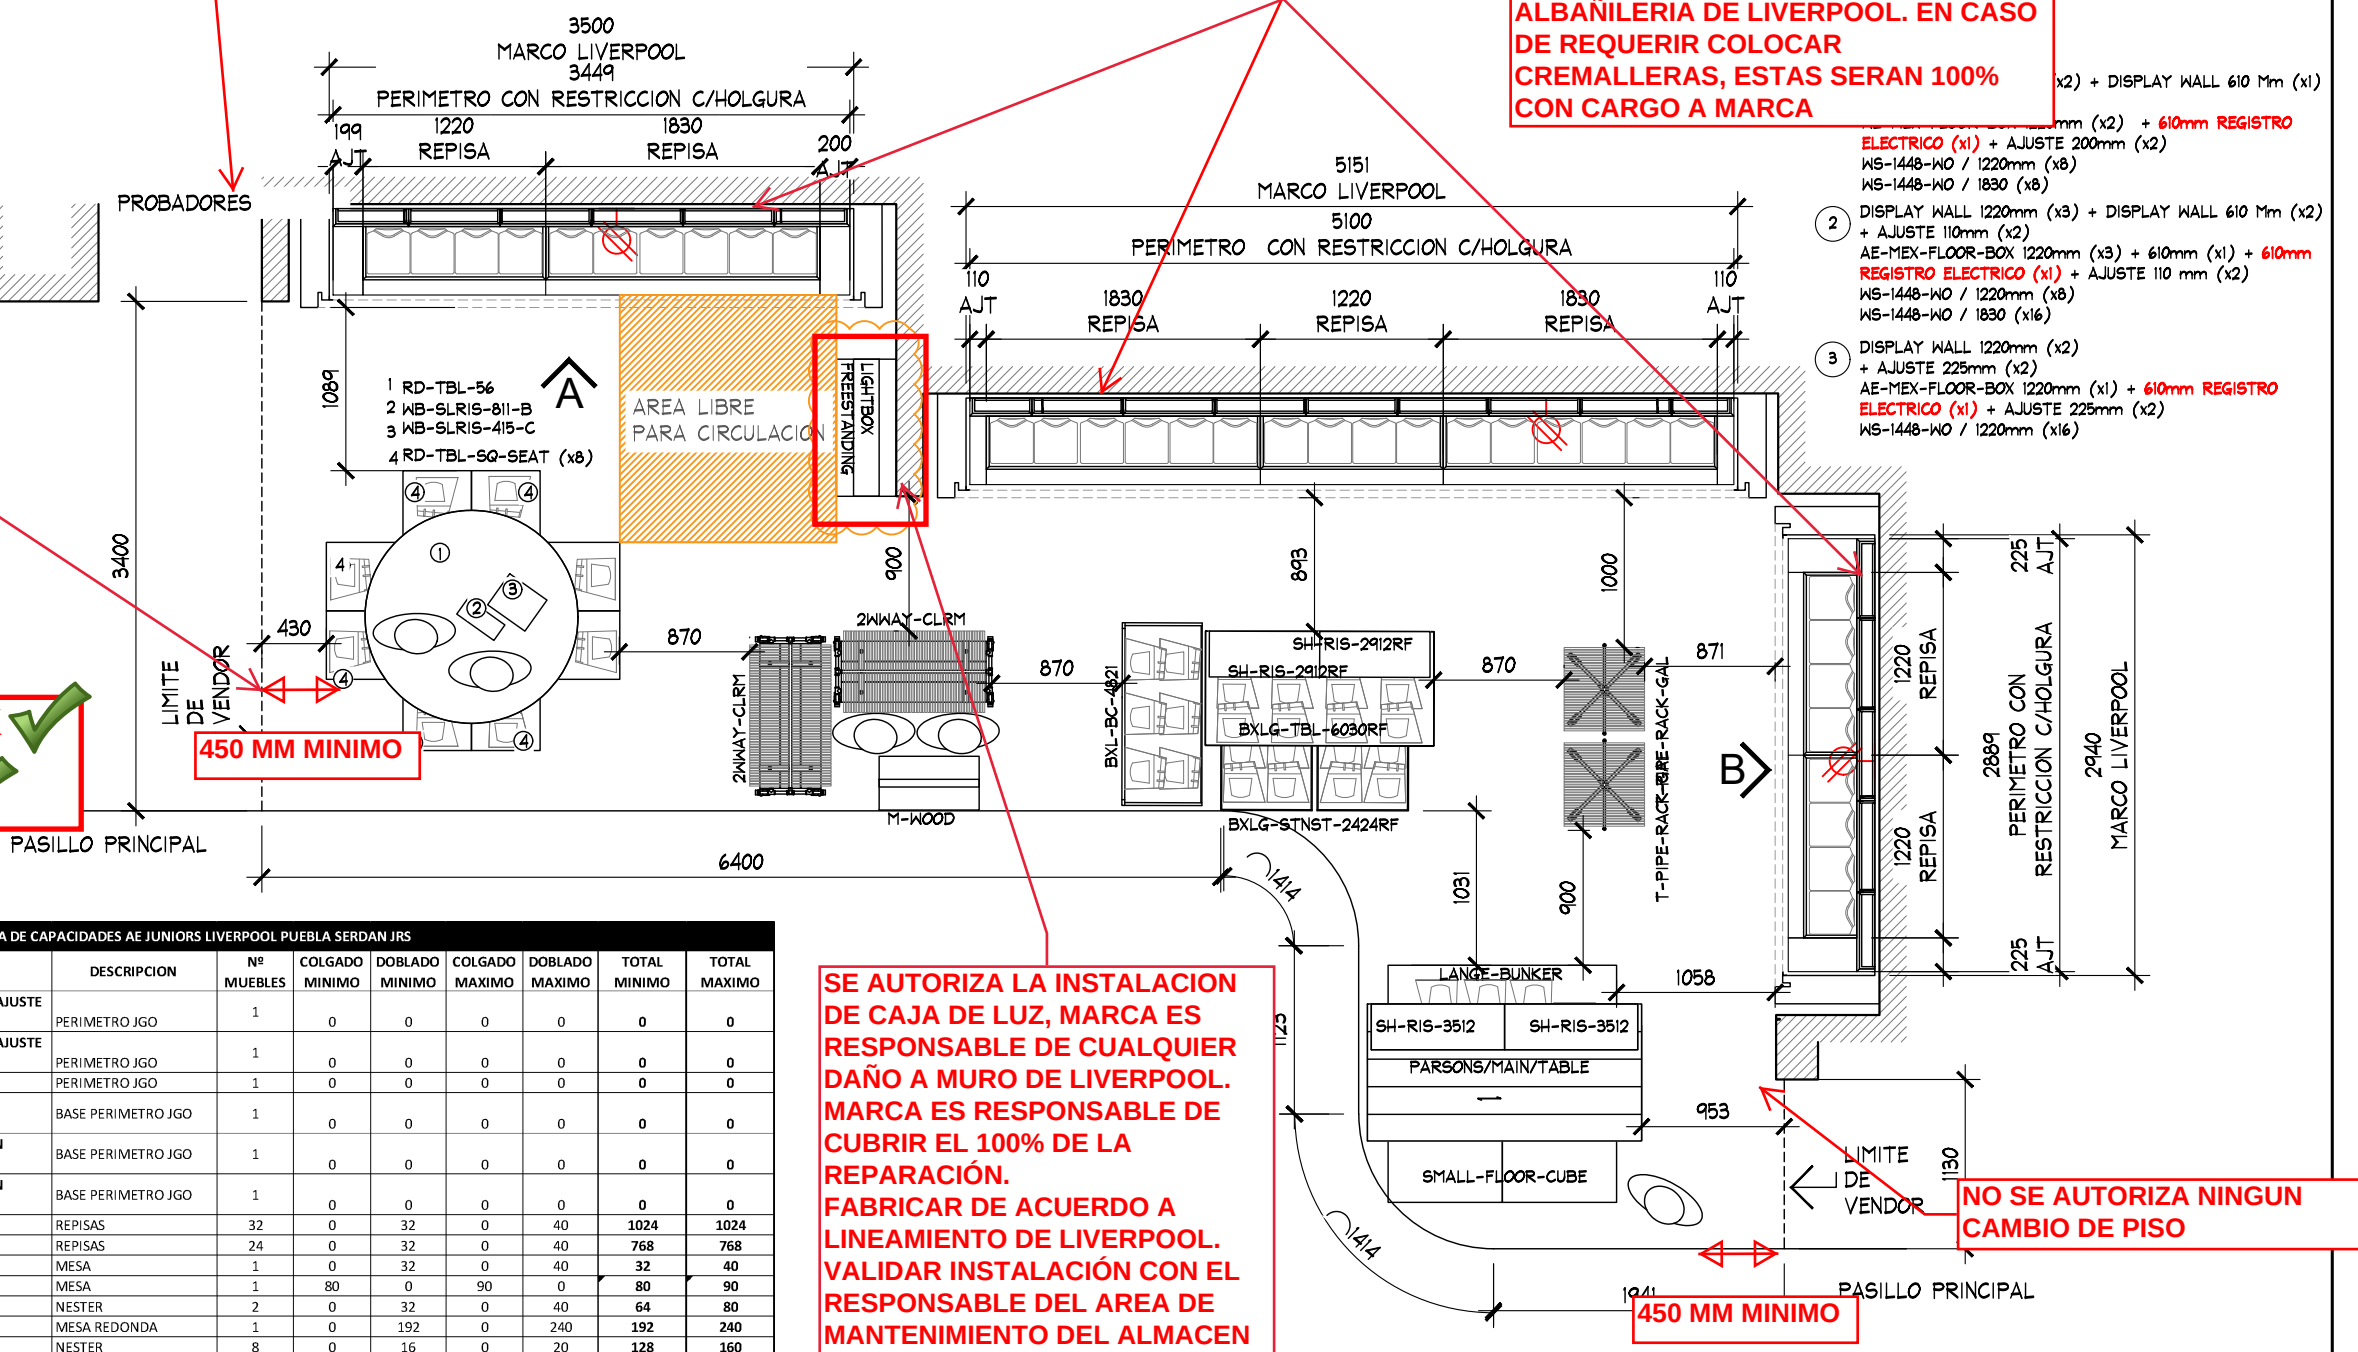


TABLA DE CAPACIDADES AE JUNIORS LIVERPOOL PUEBLA SERDAN JRS								
CLAVE	DESCRIPCION	Nº MUEBLES	COLGADO MINIMO	DOBLADO MINIMO	COLGADO MAXIMO	DOBLADO MAXIMO	TOTAL MINIMO	TOTAL MAXIMO
DISPLAY WALL-1220MM (x2) + DISPLAY WALL 610 MM (x1) + AJUSTE 200MM (x2)	PERIMETRO JGO	1	0	0	0	0	0	0
DISPLAY WALL-1220MM (x3) + DISPLAY WALL 610 MM (x2) + AJUSTE 110MM (x2)	PERIMETRO JGO	1	0	0	0	0	0	0
DISPLAY WALL-1220MM (x2) + AJUSTE 225MM (x2)	PERIMETRO JGO	1	0	0	0	0	0	0
AE-MEX-FLOOR-BOX 1220MM (x2) + 610MM CON REGISTRO ELECTRICO (x1) + AJUSTE 200MM (x2)	BASE PERIMETRO JGO	1	0	0	0	0	0	0
AE-MEX-FLOOR-BOX 1220MM (x3) + 610MM (x1) + 610MM CON REGISTRO ELECTRICO (x1) + AJUSTE 110MM (x2)	BASE PERIMETRO JGO	1	0	0	0	0	0	0
AE-MEX-FLOOR-BOX 1220MM (x2) + 610MM (x1) + 610MM CON REGISTRO ELECTRICO (x1) + AJUSTE 225MM (x2)	BASE PERIMETRO JGO	1	0	0	0	0	0	0
WS-1448-WO/1220 MM	REPISAS	32	0	32	0	40	1024	1024
WS-1448-WO/1830 MM	REPISAS	24	0	32	0	40	768	768
PARSON MAIN TABLE	MESA	1	0	32	0	40	32	40
LARGE BUNKER	MESA	1	80	0	90	0	80	90
SMALL FLOOR CUBE	NESTER	2	0	32	0	40	64	80
RD-TBL-56	MESA REDONDA	1	0	192	0	240	192	240
RD-TBL-SQ-SEAT	NESTER	8	0	16	0	20	128	160
WB-SLRIS-811-B	RISER	1	0	0	0	0	0	0
WB-SLRIS-415-C	RISER	1	0	0	0	0	0	0
M-WOOD	FREE STANDING	1	0	0	0	0	0	0
SH-RIS-2912RF	RISER	2	0	0	0	0	0	0
SH-RIS-3512	RISER	2	0	0	0	0	0	0
T-PIPE-RACK-GAL	RACK "T"	2	49	0	65	0	97	129
2WWAY-CLRM	TRINGLA	2	31	0	41	0	0	81
BXLG-TBL-6030RF	MESA ALTA	1	0	56	0	70	56	40
BXLG-STNST-2424RF	MESA NESTER	2	0	24	0	20	48	40
BXLG-BC-4821/WD	MESA BOOKCASE/W/D	1	0	64	0	80	64	80
MANIQUE	MANIQUE	5	0	0	0	0	0	0
TOTAL EN CORNER		95	159	512	195	630	2553	2773

PLANTA
ESC. 1:50

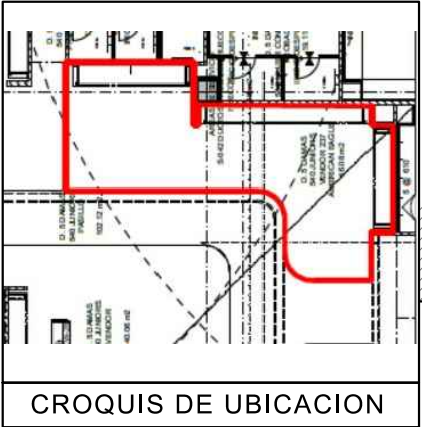

PROYECTO:
Arq. Marco Blanquet
REVISO:
Arq. Ricardo Arreola
DIBUJO:
PROYECTOS

NOTA:
TODO LO CONTENIDO EN ESTE PLANO ES PROPIEDAD DE THINK ARCHITECTURE S.A. DE C.V. (R). PARA USO EXCLUSIVO Y UNICO DEL PROYECTO, CUALQUIER VARIACION O MODIFICACION DEBERA SER CONSULTADA, ENTIENDASE BIEN ANTES DE REALIZARLA.

FECHA:
22/04/2020
ESCALA:
INDICADA

AMERICAN EAGLE
LIVERPOOL PUEBLA SERDAN JUNIORS
UBICACION:
Boulevard Hnos. Serdan 270
Villa Posadas, 72060
Puebla, Pue.

ACOTACION:
MM
AREA PROYECTO:
42.77 M2

TA ALBAÑILERIA

PROYECTO

APPROVED

By JLCATANEDA at 9:33 pm, May 07, 2020

AMERICAN EAGLE

LA MARCA PUEDE UTILIZAR LOS CONTACTOS ELECTRICOS EXISTENTES. SI SE REQUIEREN NUEVOS O LA REUBICACIÓN DE CONTACTOS EXISTENTES ESTOS SERAN RESPONSABILIDAD Y CON CARGO 100% POR PARTE DE LA MARCA, EN CASO DE DAÑO EN PISO, SE DEBERA DE REEMPLAZAR LAS PIEZAS DAÑADAS

ES RESPONSABILIDAD DE MARCA RESPETAR MARCOS EXISTENTES EN TIENDA. MARCA DEBERA RESPETAR TODO ELEMENTO ARQUITECTONICO DE TIENDA

ES RESPONSABILIDAD DE MARCA RESPETAR ALBAÑILERIAS DE LIVERPOOL, NO SE AUTORIZA FIJAR O COLOCAR NINGUN ELEMENTO

ES RESPONSABILIDAD DE MARCA VERIFICAR CARGA CON AREA COMERCIAL

ES RESPONSABILIDAD DE MARCA RESPETAR LIMITE DE VENDOR, VERIFICAR ALTURA CON LEVANTAMIENTO FISICO, SE SOLICITA A MARCA CONSIDERAR AJUSTES SUPERIORES O LATERALES



MARCA ES RESPONSABLE DE VERIFICAR CON MANTENIMIENTO DE TIENDA, ESPECIFICACIONES DE CARGA ELECTRICA

ALTUMA MÁXIMA DE IDENTIFICADOR: 200 MM

ES RESPONSABILIDAD DE MARCA RESPETAR LIMITE DE VENDOR, VERIFICAR ALTURA CON LEVANTAMIENTO FISICO, SE SOLICITA A MARCA CONSIDERAR AJUSTES SUPERIORES O LATERALES

ES RESPONSABILIDAD DE LA MARCA VERIFICAR LO SIGUIENTE:
+ SE REQUIERE QUE LOS PERIMETROS QUEDEN SECCIONADOS EN PANELES DESMONTABLES Y MODULABLES DE 1220, 610 MM O CUALQUIER MULTIPLO, EN CASO DE REQUERIRSE AJUSTES LATERALES ESTOS NO DEBEN SUPERAR LOS 610 MM EN TOTAL. + NO SE PERMITE LA FIJACIÓN DE LOS PANELES DE LA MARCA A LA ALBAÑILERIA DE LA TIENDA, SOLO A CREMALLERAS, EN CASO DE QUE NO EXISTAN, ES RESPONSABILIDAD DE LA MARCA HABILITARLAS PARA NO DAÑAR LOS MUROS EXISTENTES, LAS CREMALLERAS DEBEN TENER UNA ALTURA MAXIMA DE 2400 MM Y COMENZAR IGUALANDOLAS A LA DE LOS MUROS ALEDAÑOS DE LA MISMA SECCIÓN

APPROVED *JUAN L. CS*
By JLCASTANEDA at 9:33 pm, May 07, 2020

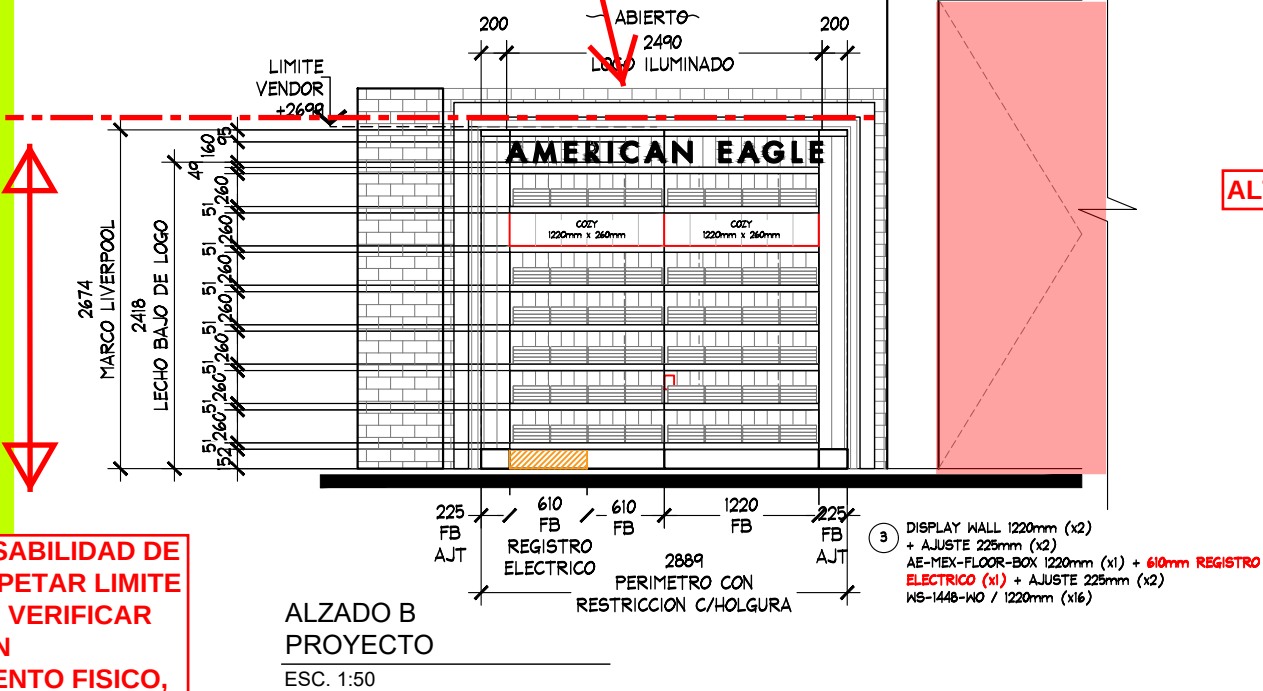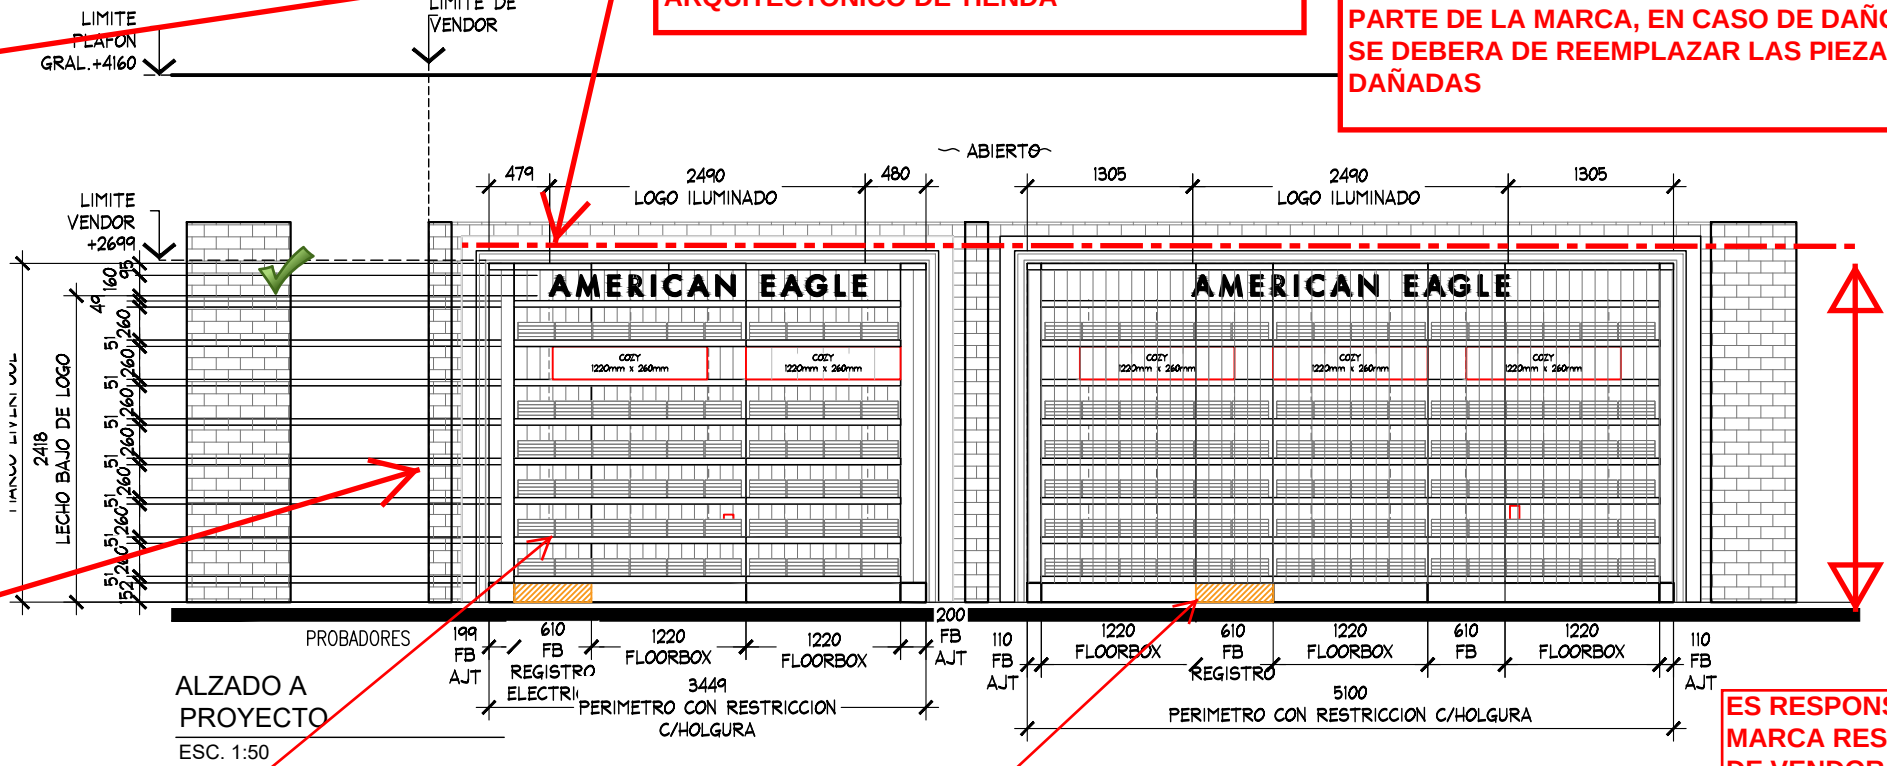

PROYECTO:		AMERICAN EAGLE	
Arq. Marco Blanquet		LIVERPOOL PUEBLA SERDAN JUNIOR	
REVISO:		FECHA: 22/04/2020	
Arq. Ricardo Arreola		UBICACION: Boulevard Hnos. Serdán 270	
DIBUJO:		Villa Posadas, 72060	
PROYECTOS		Puebla, Pue.	
NOTA:		ESCALA: INDICADA	
TODO LO CONTENIDO EN ESTE PLANO ES PROPIEDAD DE THINK ARCHITECTURE S.A. DE C.V. (R). PARA USO EXCLUSIVO Y UNICO DEL PROYECTO, CUALQUIER VARIACION O MODIFICACION DEBERA SER CONSULTADA, ENTIENDASE BIEN ANTES DE REALIZARLA.			