

CROQUIS DE UBICACION



SIMBOLOGIA GENERAL

INDICA MARCAS VECINAS

INDICA ESPACIO DESIGNADO A AMERICAN EAGLE JUVENILES

INDICA PASILLO PRINCIPAL

NOTA IMPORTANTE :

AL MOMENTO DEL LEVANTAMIENTO SE ENCONTRO MOBILIARIO DE LA MARCA THATS IT,ASI COMO MOBILIARIO SUELTO,SE DEBERA DE CONTEMPLAR:

RETIRO DE MOBILIARIO CENTRAL Y PERIMETRAL EXISTENTE POR (VERIFICAR CON PLANEACION LIVERPOOL LA COORDINACION DE RETIROS), EN EL CASO QUE SE REQUIERA EL RETIRO POR PARTE DE THINK SE DEBERA DE VERIFICAR CON EL AREA DE MANTENIMIENTO LA ENTREGA DEL MOBILIARIO RETIRADO.

ALTURA PERIMETROS VECINOS: PUMA 2675 mm.
LEVI'S 2645 mm.

CREMALLERAS VISIBLES EN PERIMETRO, **NO CONSIDERAR EN PRESUPUESTO THINK**

SE ENCONTRO PISO EXISTENTE EN TIENDA, PISO CERAMICO ACABADO APARENTE COLOR GRIS Y CAFE DE 600 x 600 mm, **NO SE CONSIDERA CAMBIO POR THINK**


ZOCLO MADERA COLOR CAFE, 5 X 100 mm.

MARCAS COLINDANTES: LEVIS JUVENILES Y PUMA.

CONTACTOS VISIBLE EN LEVANTAMIENTO, **NO CONSIDERAR CONTACTO NUEVO.**

MOBILIARIO EXISTENTE:

- 1 WELCOME TABLE.
- 1 TRINGLA
- 2 RACKS CON BASE DE MADERA.

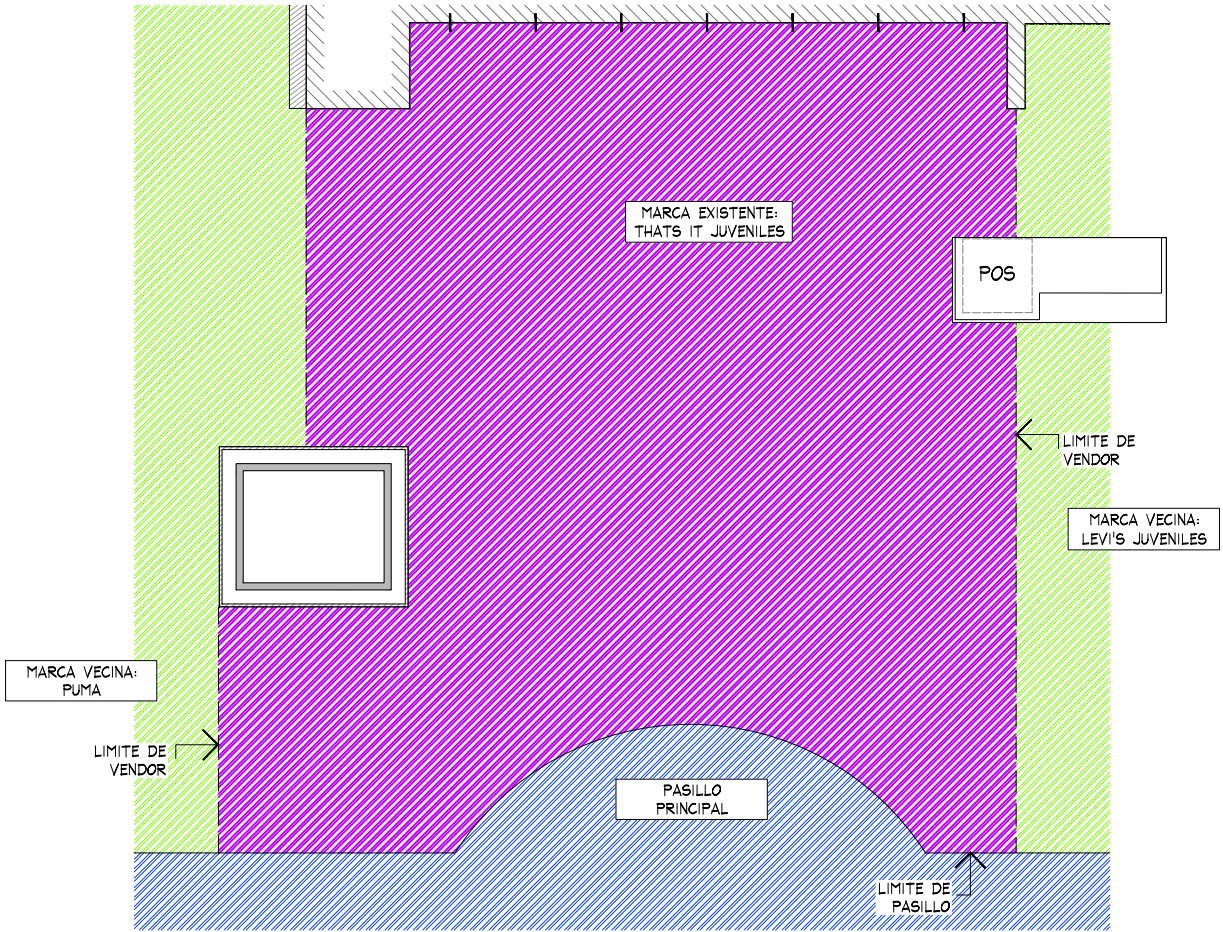

PLANTA GENERAL
ESC. 1:50

THINK

ARCHITECTURE

AMERICAN EAGLE

PROYECTO

JUVENILES

AMERICAN EAGLE

LIVERPOOL

MTY CUMBRES

CROQUIS DE UBICACION

DIRECCION:
Avenida Hacienda de Penuelas,
Plaza Cumbres No. 8681,
Bosques de Las Cumbres, 64619
Monterrey, N.L.

AREA DE PROYECTO:

FECHA:

29.04 m2

2 julio 2021

ESCALA:

ACOTACION:

Indicada

mm

RESPONSABLE:

RESPONSABLE:

Proyectos

Arq. Ricardo Arreola

CLAVE


AE-LIV-MTY-CUM-JUV-02

Todo lo contenido en este plano es propiedad de THINK ARCHITECTURE S.A. DE C.V. (R), para uso exclusivo y único del proyecto; cualquier variación o modificación deberá ser consultada. Entiendase bien antes de realizarla.

Descartes No. 93, 1er. piso
Col. Anzures, Miguel Hidalgo
C.P. 11540 TEL. 62.74.36.66

1 DE 4

CROQUIS DE UBICACION

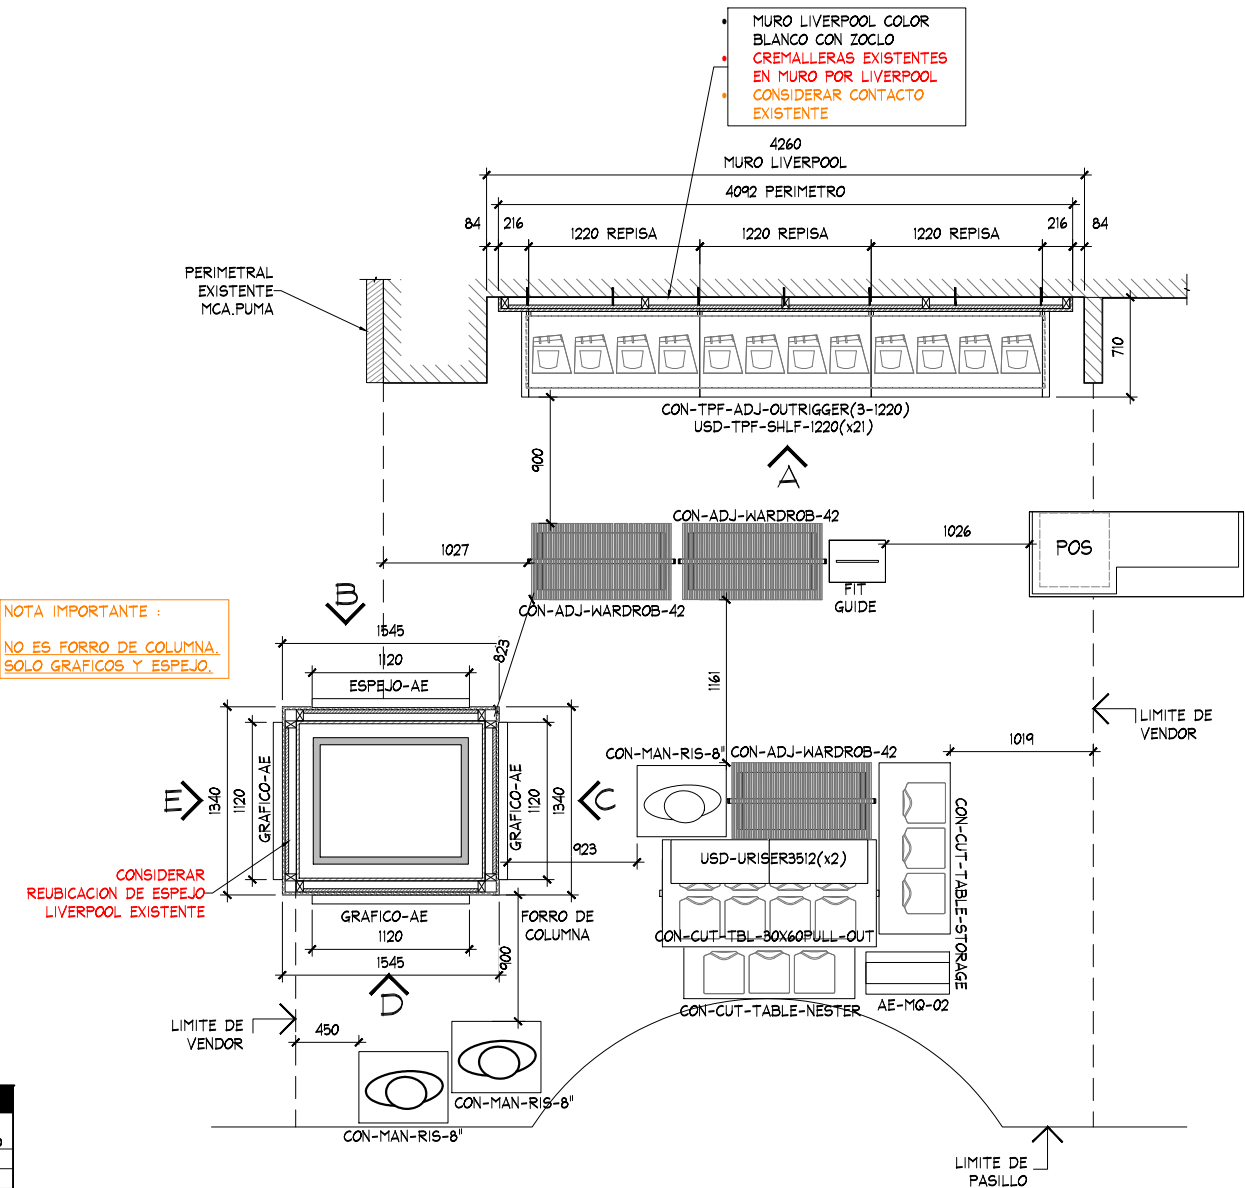

NOTA IMPORTANTE :
NO ES FORRO DE COLUMNA.
SOLO GRAFICOS Y ESPEJO.

CONSIDERAR
REUBICACION DE ESPEJO
LIVERPOOL EXISTENTE

TABLA DE CAPACIDADES AE LIV MONTERREY CUMBRES - JUVENILES -								
CLAVE	DESCRIPCION	Nº MUEBLES	COLGADO MINIMO	DOBLADO MINIMO	COLGADO MAXIMO	DOBLADO MAXIMO	TOTAL MINIMO	TOTAL MAXIMO
CON-TPF-ADJ-OUTRIGGER (3-1220MM)	PERIMETRO	1	0	0	0	0	0	0
USD-TPF-SHLF-1220MM	REPISAS	21	0	32	0	40	672	672
AE-MQ-02	MARQUEE	1	0	0	0	0	0	0
USD-URISER3512	RISER	2	0	0	0	0	0	0
CON-ADJ-WARDROB-42	TRINGLA	3	31	0	41	0	0	122
CON-CUT-TBL-30x60PULL-OUT	MESA ALTA	1	0	56	0	70	56	20
CON-CUT-TABLE-NESTER	MESA NESTER	1	0	24	0	20	24	20
CON-CUT-TABLE-STORAGE	STORAGE	1	0	0	0	0	0	0
FIT GUIDE	GRAFICO TOTEM	1	0	0	0	0	0	0
MIRROR	ESPEJO	1	0	0	0	0	0	0
CON-MAN-RIS-8	BASE MANIQUE ALTA	1	0	0	0	0	0	0
MANIQUE	MANIQUE	3	0	0	0	0	0	0
FORRO DE COLUMNA 1545X 1340	FORRO	1	0	0	0	0	0	0

PLANTA
ESC. 1:50

AMERICAN EAGLE

PROYECTO

JUVENILES

AMERICAN EAGLE

LIVERPOOL
MTY CUMBRES

CROQUIS DE UBICACION

DIRECCION:
Avenida Hacienda de Penuelas,
Plaza Cumbres No. 8681,
Bosques de Las Cumbres, 64619
Monterrey, N.L..

AREA DE PROYECTO: 29.04 m2

FECHA: 2 julio 2021

ESCALA: Indicada

ACOTACION: mm

RESPONSABLE: Proyectos


RESPONSABLE: Arq. Ricardo Arreola

CLAVE: AE-LIV-MTY-CUM-JUV-02

Todo lo contenido en este plano es propiedad de THINK ARCHITECTURE S.A. DE C.V. (R), para uso exclusivo y único del proyecto; cualquier variación o modificación deberá ser consultada. Entiendase bien antes de realizarla.


Descartes No. 93, 1er. piso
Col. Anzures, Miguel Hidalgo
C.P. 11540 TEL. 62.74.36.66

2 DE 4

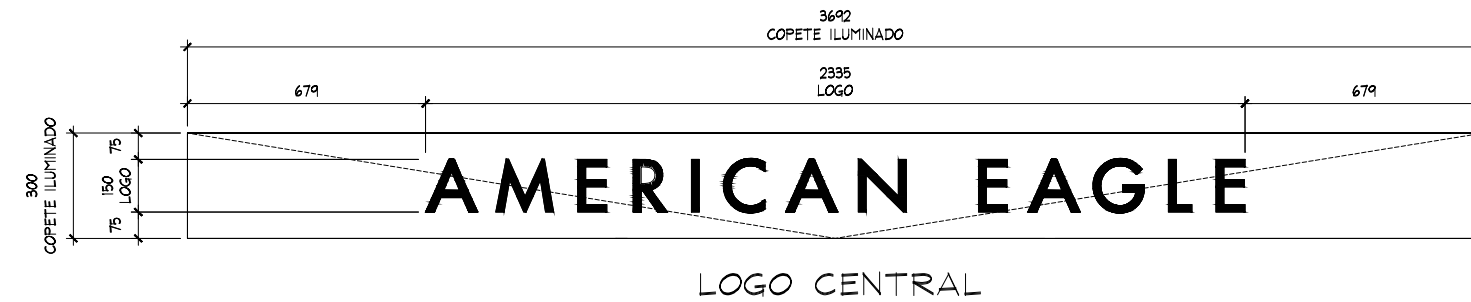


Technical drawing of the American Eagle logo with dimensions:


- Overall height: 300
- Overall width: 3692
- Left margin: 679
- Right margin: 679
- Central logo width: 2335
- Logo height: 150
- Logo text: AMERICAN EAGLE

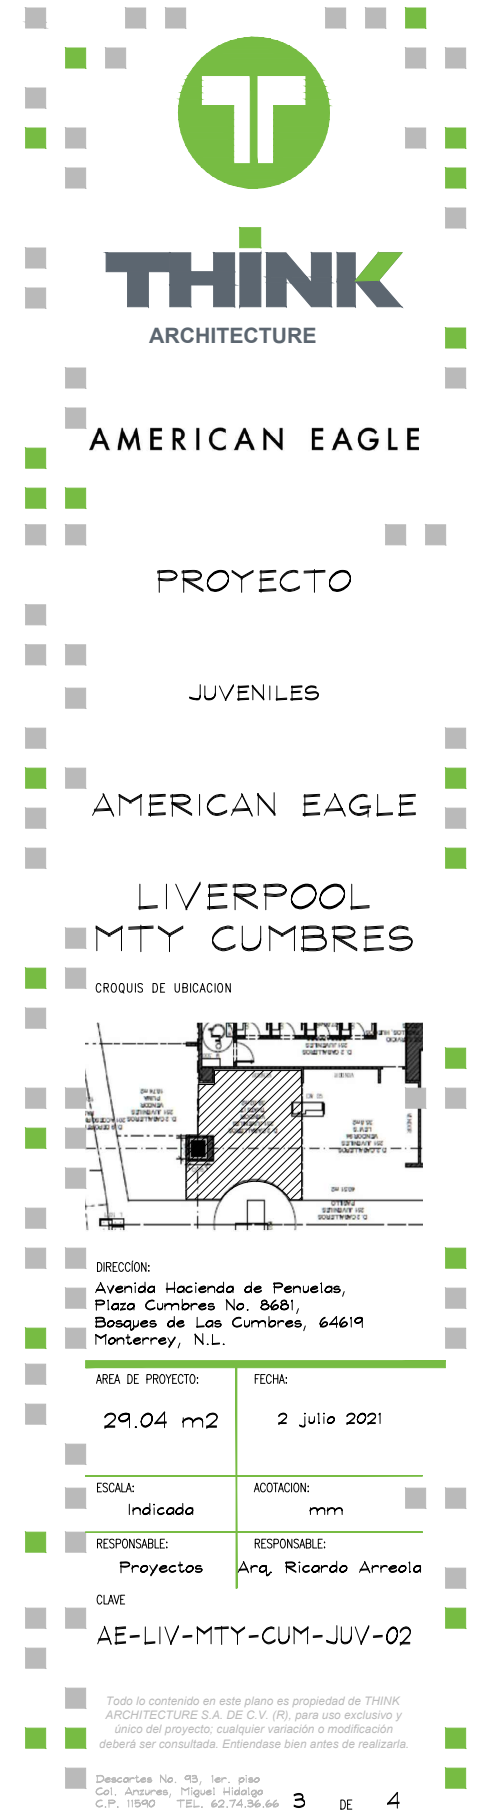


CROQUIS DE UBICACION

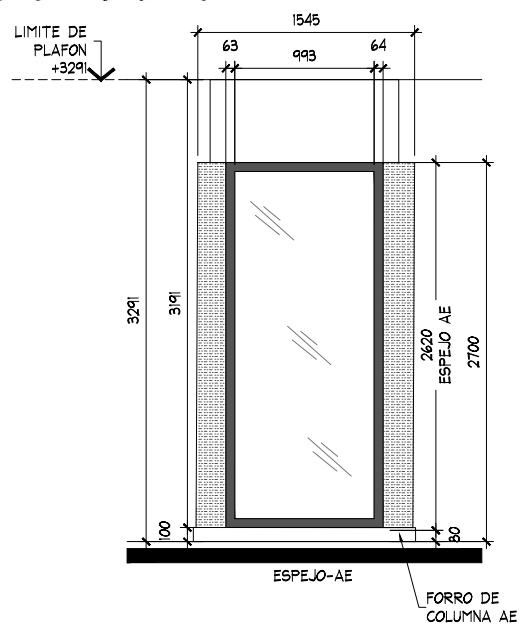


ALZADO B
PROYECTO
ESC. 1:50

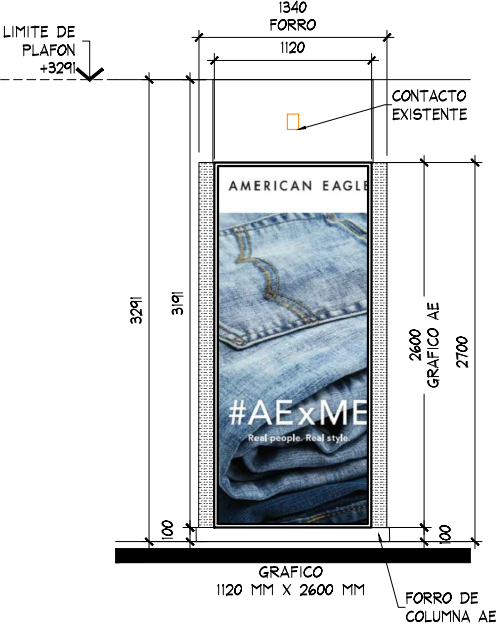

ALZADO C
PROYECTO
ESC. 1:50

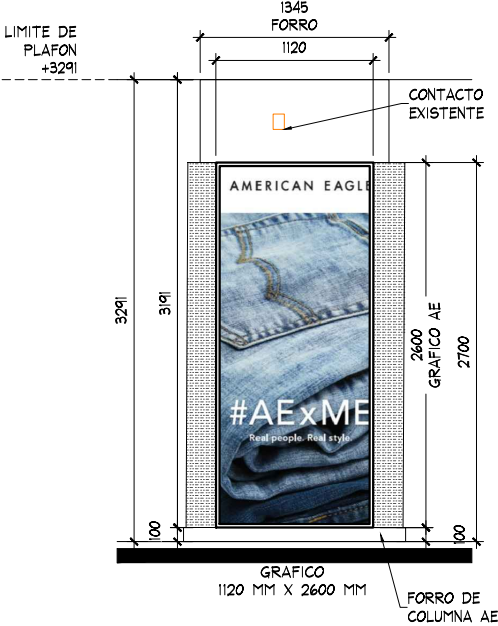

ALZADO D
PROYECTO
ESC. 1:50

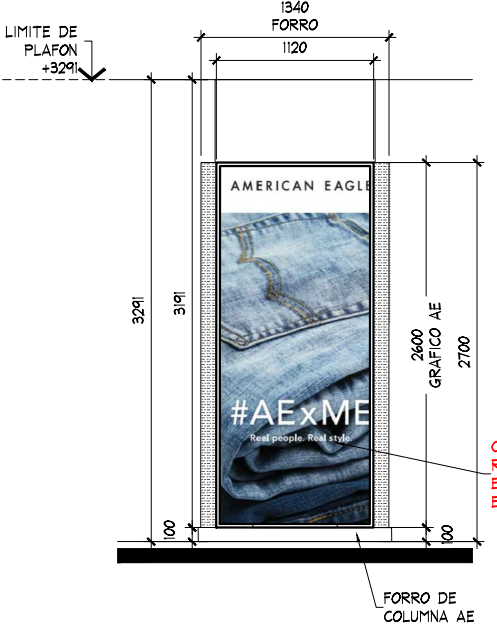

ALZADO E
PROYECTO
ESC. 1:50

CONSIDERAR
REUBICACION DE
ESPEJO LIVERPOOL
EXISTENTE



COLUMNA. ESTADO ACTUAL.

THINK

ARCHITECTURE

AMERICAN EAGLE

PROYECTO

JUVENILES

AMERICAN EAGLE

LIVERPOOL

MTY CUMBRES

CROQUIS DE UBICACION

DIRECCION:
Avenida Hacienda de Penuelas,
Plaza Cumbres No. 8681,
Bosques de Las Cumbres, 64619
Monterrey, N.L.

AREA DE PROYECTO:	FECHA:
29.04 m2	2 julio 2021
ESCALA:	ACOTACION:
Indicada	mm
RESPONSABLE:	RESPONSABLE:
Proyectos	Arq. Ricardo Arreola
CLAVE	
AE-LIV-MTY-CUM-JUV-02	

Todo lo contenido en este plano es propiedad de THINK ARCHITECTURE S.A. DE C.V. (R), para uso exclusivo y único del proyecto; cualquier variación o modificación deberá ser consultada. Entiendase bien antes de realizarla.

Descartes No. 93, 1er. piso
Col. Anzures, Miguel Hidalgo
C.P. 11540 TEL. 62.74.36.66

4 DE 4