


LOS PERIMETROS DEBERAN SER DESMONTABLES Y MONTABLES EN SITIO, ADEMAS DE MODULADOS EN PANELES DE 1220MM DE ANCHO O CUALQUIER MÚLTIPLO CON AJUSTES LATERALES NO MAYORES DE 610MM. -RESPETAR ZOCLO DE 100MM -LOS COMPONENTES ELECTRICOS DEBERAN DE CUMPLIR CON LOS MANUALES Y LINEAMIENTOS VIGENTES DE LIVERPOOL.

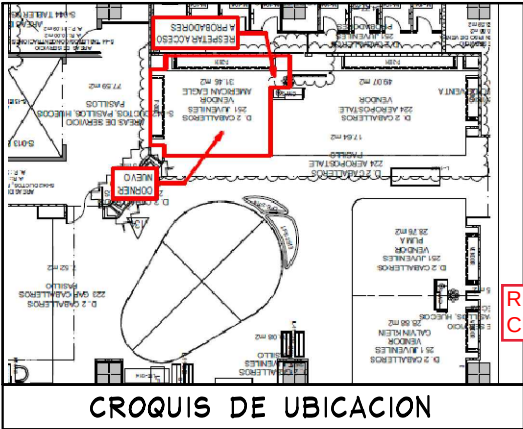

- NOTA IMPORTANTE:
- CONTEMPLAR RETIRO DE MOBILIARIO CENTRAL Y PERIMETRAL AEROPOSTAL
 - CONTEMPLAR COLOCACION DE CONTACTO EN PERIMETRO PARA COLOCACION DE LETRERO
 - REVISAR PROPUESTA DE NUEVA AREA PARA AEO

RETIRO DE AERO POR CUENTA DE AMERICAN

CONTACTOS Y REUBICACIONES POR CUENTA DE LA MARCA

RESPETAR UBICACIÓN DE POS

ES RESPONSABILIDAD DE LA MARCA VERIFICAR EN SITIO ALTURA Y DIMENSIONES DEL ESPACIO, TOMANDO COMO REFERENCIA LOS DEMÁS CORNERS COLINDANTES PARA ALTURA DE VENDOR.


TABLA DE HERRAJES QUERETARO JUVENILES	
CLAVE	Nº
WS-1424-WO	0
WS-1442-WO	0
WS-1448-WO	30
WS-1496-WO	0
WS-1448S-WO	0
PPS4807	0
DS-PS-4814 GAL	0
TOTAL HERRAJES	30

PENDIENTE VALIDACIÓN DE CARGA POR PARTE DEL ÁREA COMERCIAL.

NO SE AUTORIZA CAMBIO DE PISO

RESPETAR CIRCULACIONES MINIMAS DE 900MM Y 450MM ENTRE CORNERS.

NO SE AUTORIZA FORRO EN POS

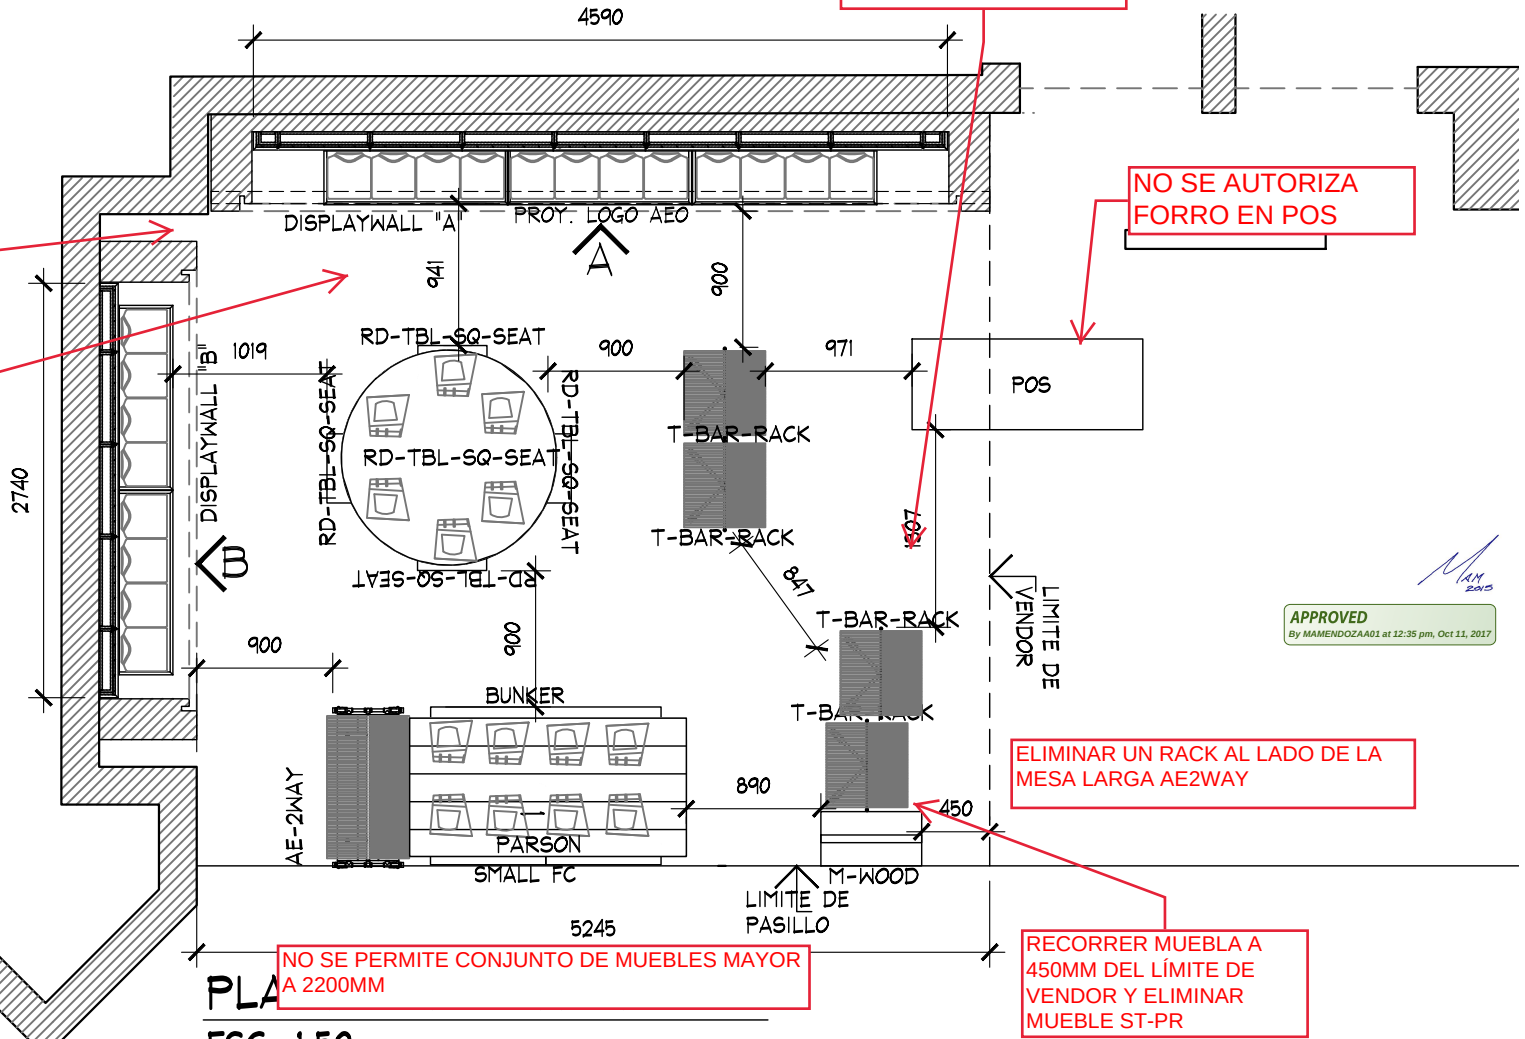

APPROVED
By MAMENDOZAA01 at 12:35 pm, Oct 11, 2017

ELIMINAR UN RACK AL LADO DE LA MESA LARGA AE2WAY

RECORRER MUEBLA A 450MM DEL LÍMITE DE VENDOR Y ELIMINAR MUEBLE ST-PR

NO SE PERMITE CONJUNTO DE MUEBLES MAYOR A 2200MM

NOTAS MOBILIARIO SUELTO -SE REQUIERE MOBILIARIO SUELTO CON NIVELADORES METALICOS Y PROTECTORES PLASTICOS. -RESPETAR ALTURA MAX DE MOBILIARIO SUELTO DE 1500 MM. LA ALTURA INCLUYE LOS NIVELADORES Y LA IDENTIFICACIÓN N.-RESPETAR CIRCULACIONES MINIMAS. -NO SE AUTORIZA LA IDENTIFICACION DEL PUNTO DE VENTA.

TABLA DE CAPACIDADES QUERETARO JUVENILES								
CLAVE	DESCRIPCION	Nº MUEBLES	COLGADO MINIMO	DOBLADO MINIMO	COLGADO MAXIMO	DOBLADO MAXIMO	TOTAL MINIMO	TOTAL MAXIMO
DISPLAY WALL	PERIMETRO A	1	0	0	0	0	576	720
DISPLAY WALL	PERIMETRO B	1	0	0	0	0	384	480
PARSON	MESA	1	0	32	0	40	32	40
RD-TBL-SEAT	MESA REDONDA	1	0	192	0	240	192	240
M-WOOD	FREE STANDING	1	0	0	0	0	0	0
MIR-09-24X 96	ESPEJO PERIMETRAL	0	0	0	0	0	0	0
AE-2-WAY	TRINGLA	1	49	0	65	0	49	65
T-BAR-RACK	RACK "T"	4	31	0	41	0	0	41
BXLG-TBL-6030RF	MESA ALTA	0	0	56	0	70	0	70
BXLG-STNST-2424RF	MESA NESTER	0	0	24	0	20	0	20
BXLG-BC-4821	MESA BOOKCASE	0	0	64	0	80	0	80
TOTAL EN CORNER		10	79	368	105	450	1233	1755

PROYECTO



PROYECTO:
Arq. Marco Blanquet
REVISO:
Arq. Ricardo Arreola
DIBUJO:
PROYECTOS

NOTA:
TODO LO CONTENIDO EN ESTE PLANO ES PROPIEDAD DE THINK ARCHITECTURE S.A. DE C.V. (R). PARA USO EXCLUSIVO Y UNICO DEL PROYECTO, CUALQUIER VARIACION O MODIFICACION DEBERA SER CONSULTADA, ENTIENDASE BIEN ANTES DE REALIZARLA.

AMERICAN EAGLE OUTFITTERS
LIVERPOOL QUERETARO JURQUILLA

FECHA:
29/09/2017
ESCALA:
INDICADA

UBICACION:

ACOTACION:
MM
AREA PROYECTO:
28.39 M2


No.	FECHA	MODIFICACION Y/O COMENTARIOS	REVISO

CROQUIS DE REFERENCIA

REFERENCIA

CLAVE
AEO-LIV-QUE-JVS-04
No. DE HOJAS
1 DE 4



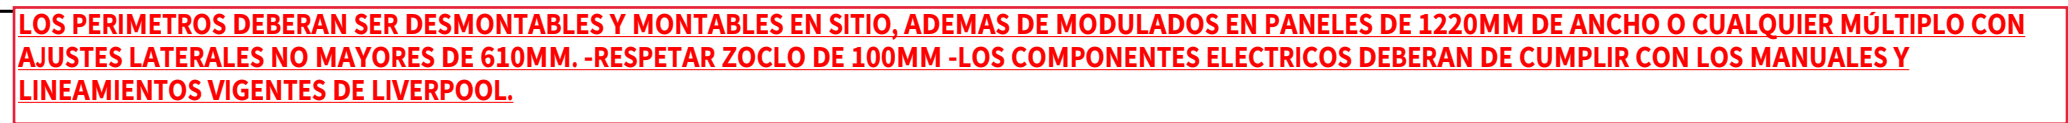

NO SE AUTORIZA ID
COLGADO

CREMALLERAS A
2400MM




"En caso de que el producto requiera alarmado, el equipo necesario deberá ser suministrado por las marcas. La marca es responsable que desde el primer día de operación del nuevo mobiliario las alarmas estén funcionando. Favor de considerar durante el mercadeo"

NOTAS MOBILIARIO SUELTO -SE REQUIERE MOBILIARIO SUELTO CON NIVELADORES METALICOS Y PROTECTORES PLASTICOS. -RESPETAR ALTURA MAX DE MOBILIARIO SUELTO DE 1500 MM. LA ALTURA INCLUYE LOS NIVELADORES Y LA IDENTIFICACIÓN.-RESPETAR CIRCULACIONES MINIMAS. -NO SE AUTORIZA LA IDENTIFICACION DEL PUNTO DE VENTA.


**REALIZAR LEVANTAMINTO ANTES DE
FABRICAR CUALQUIER MUEBLE**

APPROVED
By MAMENDOZAA01 at 12:35 pm, Oct 11, 2017

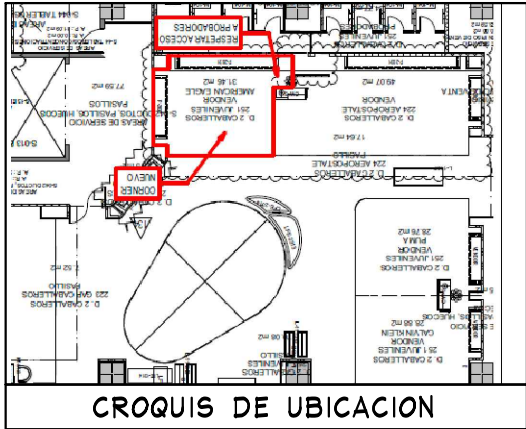

LOS PERIMETROS DEBERAN SER DESMONTABLES Y MONTABLES EN SITIO, ADEMAS DE MODULADOS EN PANELES DE 1220 MM DE ANCHO CON AJUSTES LATERALES. -RESPETAR ZOCLO DE 100MM -LOS COMPONENTES ELECTRICOS DEBERAN DE CUMPLIR CON LOS MANUALES Y LINEAMIENTOS VIGENTES DE LIVERPOOL.

ES RESPONSABILIDAD DE LA MARCA VERIFICAR EN SITIO ALTURA Y DIMENSIONES DEL ESPACIO, TOMANDO COMO REFERENCIA LOS DEMÁS CORNERS COLINDANTES PARA ALTURA DE VENDOR.

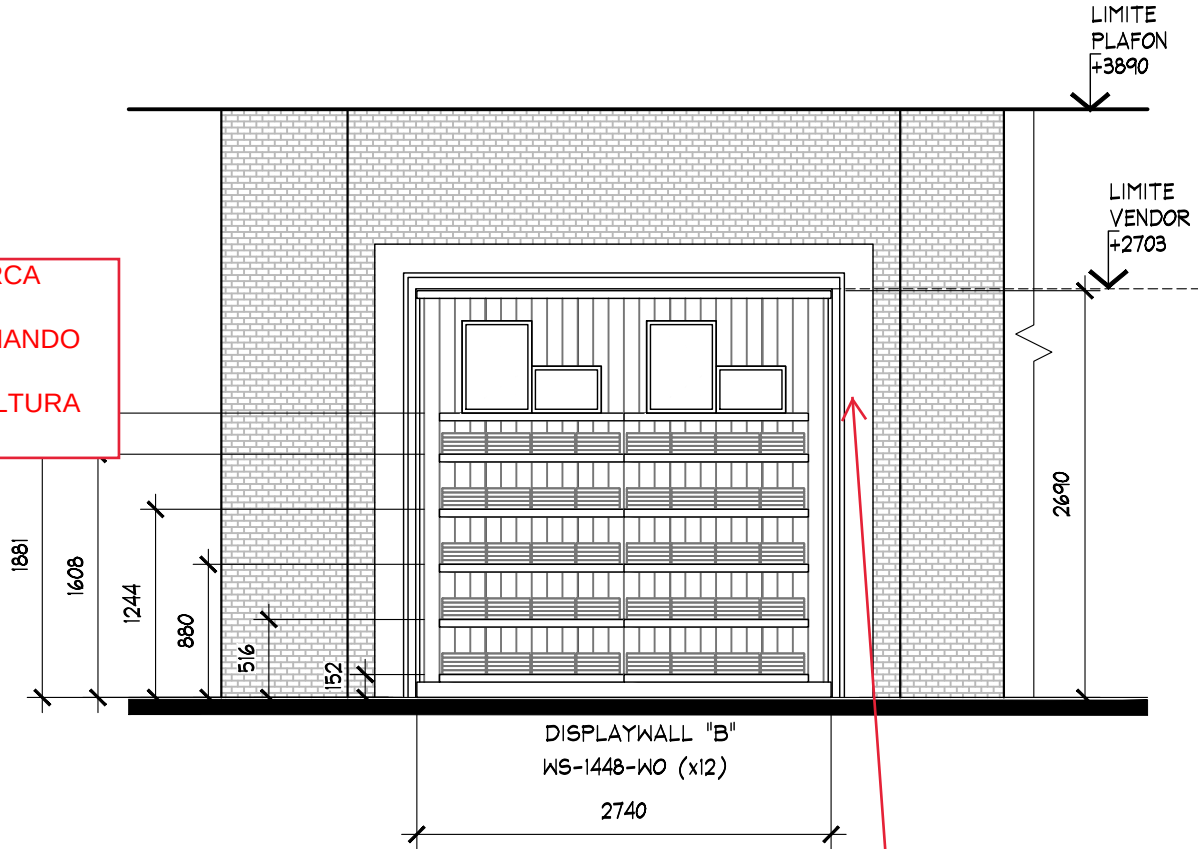

ALZADO B
ESC. 1:50

NO SE AUTORIZA ACABADO DE LA MARCA.

NOTAS MOBILIARIO SUELTO -SE REQUIERE MOBILIARIO SUELTO CON NIVELADORES METALICOS Y PROTECTORES PLASTICOS. -RESPETAR ALTURA MAX DE MOBILIARIO SUELTO DE 1500 MM. -RESPETAR CIRCULACIONES MINIMAS. -NO SE AUTORIZA LA IDENTIFICACION DEL PUNTO DE VENTA.

APPROVED
By MAMENDOZAA01 at 12:35 pm, Oct 11, 2017

ALZADOS					PROYECTO		
No.	FECHA	MODIFICACION Y/O COMENTARIOS	REVISO	CROQUIS DE REFERENCIA	REFERENCIA		
					CLAVE		
					AEO-LIV-QUE-JVS-04		
					No. DE HOJAS		
					3 DE 4		

THINK
ARCHITECTURE

PROYECTO:
Arq. Marco Blanquet

REVISO:
Arq. Ricardo Arreola

DIBUJO:
PROYECTOS

NOTA:
TODO LO CONTENIDO EN ESTE PLANO ES PROPIEDAD DE THINK ARCHITECTURE S.A. DE C.V. (R). PARA USO EXCLUSIVO Y UNICO DEL PROYECTO, CUALQUIER VARIACION O MODIFICACION DEBERA SER CONSULTADA, ENTENDASE BIEN ANTES DE REALIZARLA.

AMERICAN EAGLE OUTFITTERS
LIVERPOOL QUERETARO JURQUILLA

FECHA:
29/09/2017


UBICACION:

ACOTACION:
MM


AREA PROYECTO:
28.39 M2

ESCALA:
INDICADA

AMERICAN EAGLE
OUTFITTERS

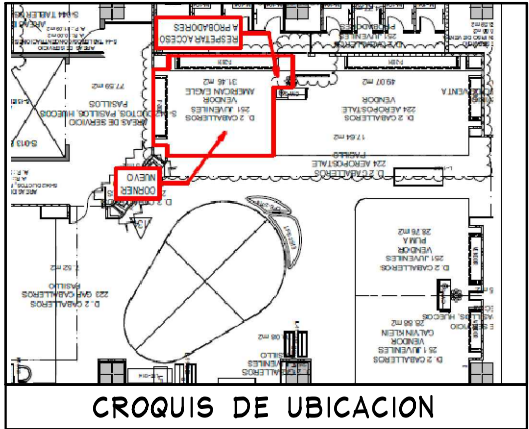

La marca se debe de apegar a los contactos eléctricos existentes, y que de requerir nuevos o reubicaciones estos corren por cuenta de la marca

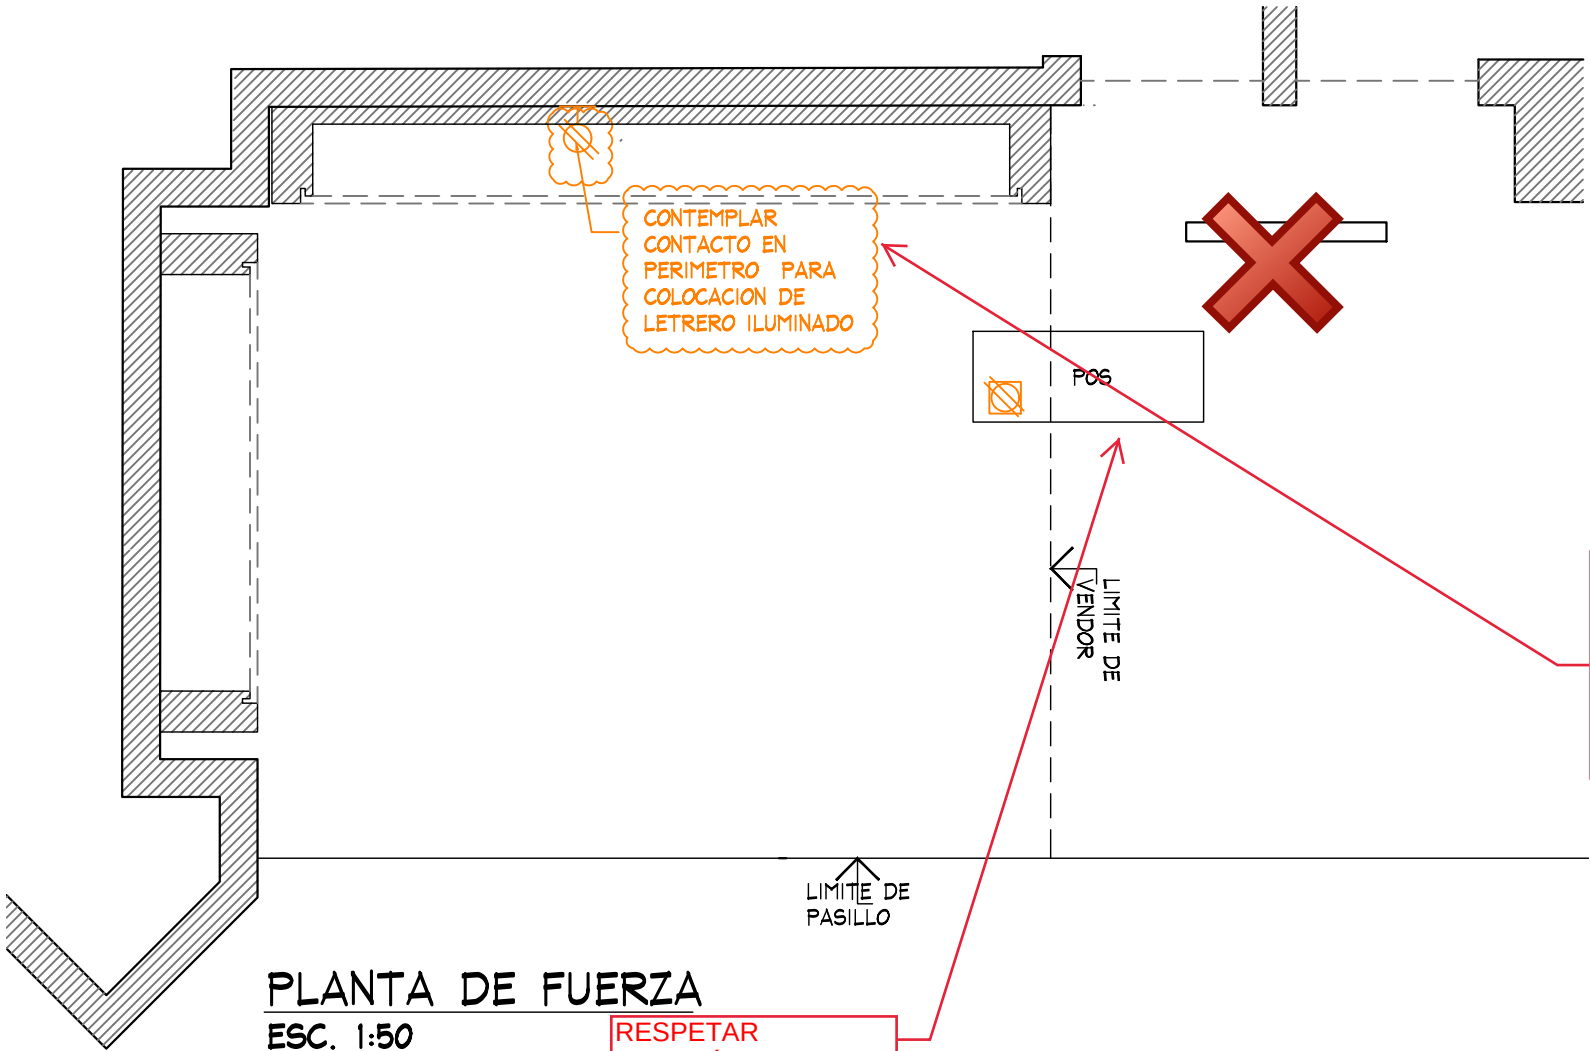

CONTACTO POR CUENTA DE LA MARCA DE ACUERDO A LOS LINEAMIENTOS VIGENTES DE LIVERPOOL.

RESPECTAR UBICACIÓN DE POS

APPROVED
By MAMENDOZA01 at 12:35 pm, Oct 11, 2017

					PLANTA				PROYECTO					
	PROYECTO:	Arq. Marco Blanquet	AMERICAN EAGLE OUTFITTERS LIVERPOOL QUERETARO JURUQUILLA			No.	FECHA	MODIFICACION Y/O COMENTARIOS	REVISO	CROQUIS DE REFERENCIA	REFERENCIA			
	REVISO:	Arq. Ricardo Arreola												CLAVE
	DIBUJO:													AEO-LIV-QUE-JVS-04
	PROYECTOS													No. DE HOJAS
			FECHA:	UBICACION:	ACOTACION:									
			29/09/2017		MM									
			ESCALA:		AREA PROYECTO:									
			INDICADA		28.39 M2									