



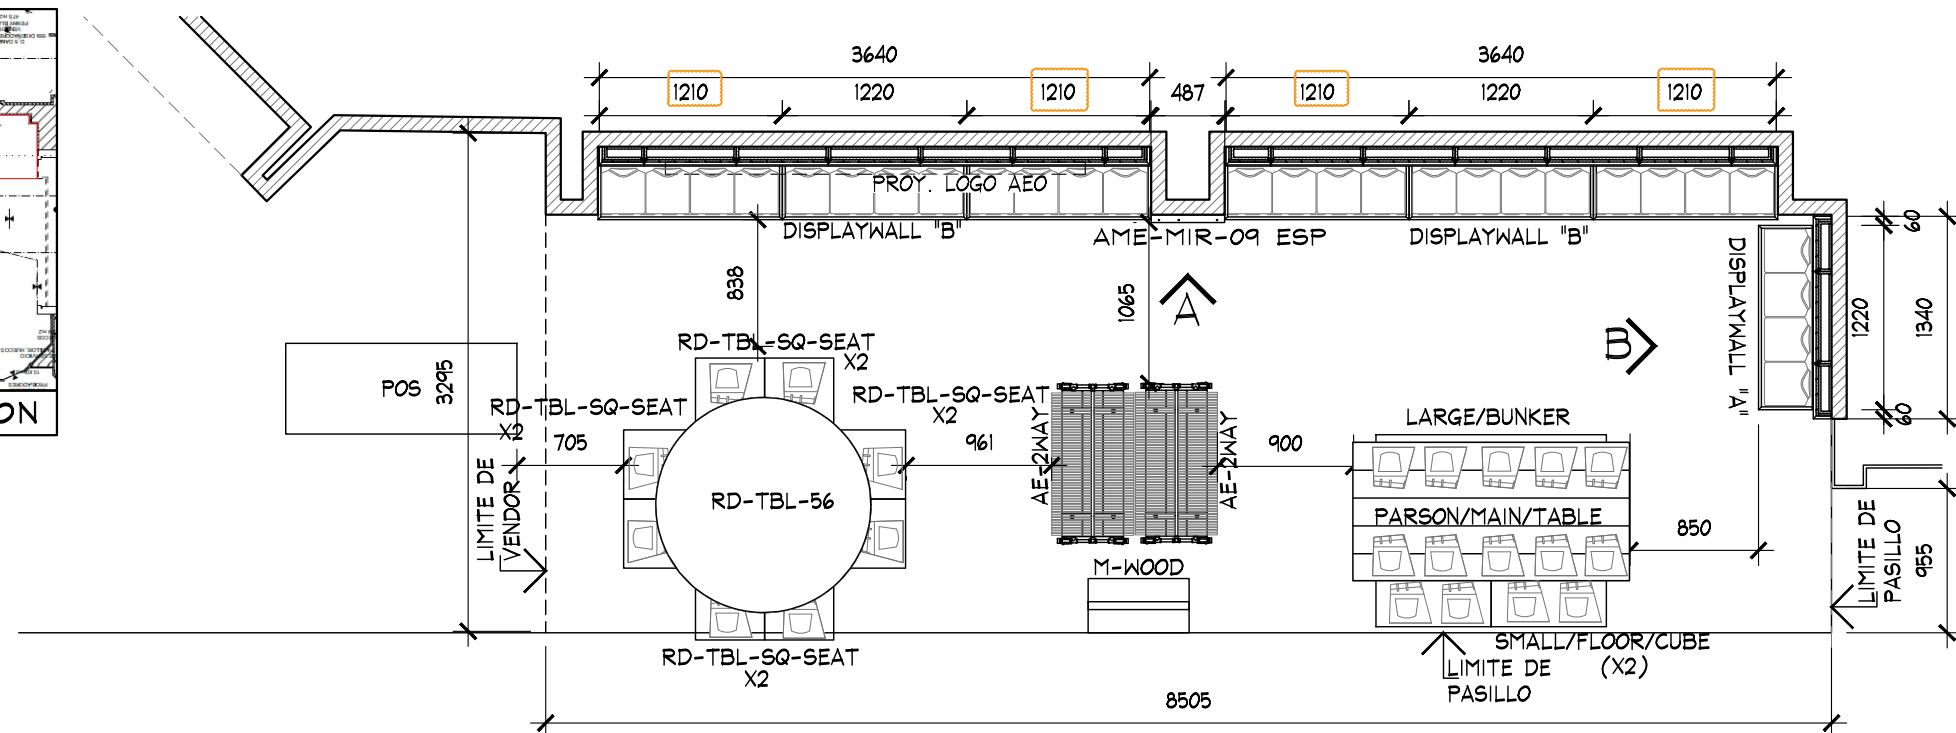

- MOBILIARIO PERIMETRAL Y SUELTO ES EXISTENTE, SE REUTILIZAN SALIDAS ELECTRICAS
- SE CONSIDERAN REPISAS Y COZY NUEVOS (VER PLANO)
- NUEVO LOGO H:200 MM

TOTAL DE MOBILIARIO NUEVO 3 PERIMETROS :
28 REPISAS DE 1220 MM
7 GRAFICOS COZY
1 LOGO NUEVA IMAGEN H:200MM

TEL. 62.74.36.66

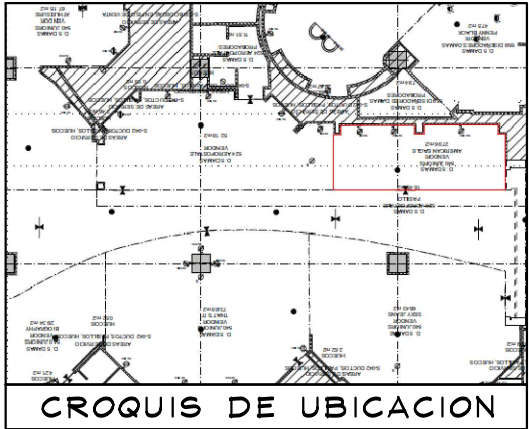

3113


200

AMERICAN EAGLE

DETALLE LOGO

ESC. 1:20

MOBILIARIO NUEVO:
4 REPISAS DE 1220 MM
1 GRAFICO COZY

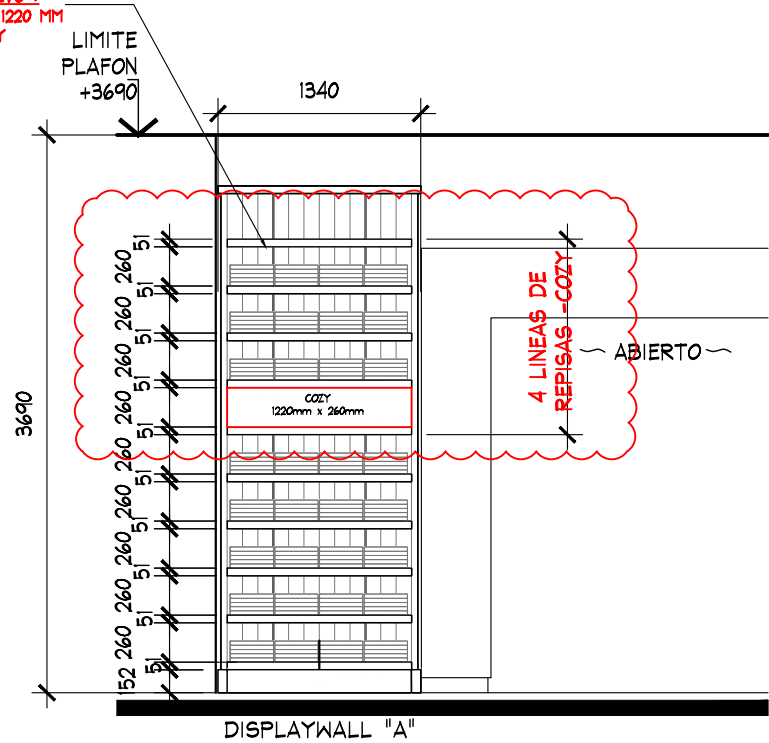

- NOTA:
- MOBILIARIO PERIMETRAL Y SUELTO ES EXISTENTE, SE REUTILIZAN SALIDAS ELECTRICAS
 - SE CONSIDERAN REPISAS Y COZY NUEVOS (VER PLANO)
 - NUEVO LOGO H:200 MM

ALZADO B

ESC. 1:50

ALZADOS

PROYECTO



PROYECTO:
Arq. Marco Blanquet
REVISO:
Arq. Ricardo Arreola
DIBUJO:
PROYECTOS

NOTA:
TODO LO CONTENIDO EN ESTE PLANO ES PROPIEDAD DE THINK ARCHITECTURE S.A. DE C.V. (R). PARA USO EXCLUSIVO Y UNICO DEL PROYECTO, CUALQUIER VARIACION O MODIFICACION DEBERA SER CONSULTADA, ENTENDASE BIEN ANTES DE REALIZARLA.

AMERICAN EAGLE OUTFITTERS LIVERPOOL SANTA FE

FECHA:
10/09/2017
ESCALA:
INDICADA

UBICACION:

ACOTACION:
MM
AREA PROYECTO:
26.81 M2

No.	FECHA	MODIFICACION Y/O COMENTARIOS	REVISO

CROQUIS DE REFERENCIA	REFERENCIA

AMERICAN EAGLE