
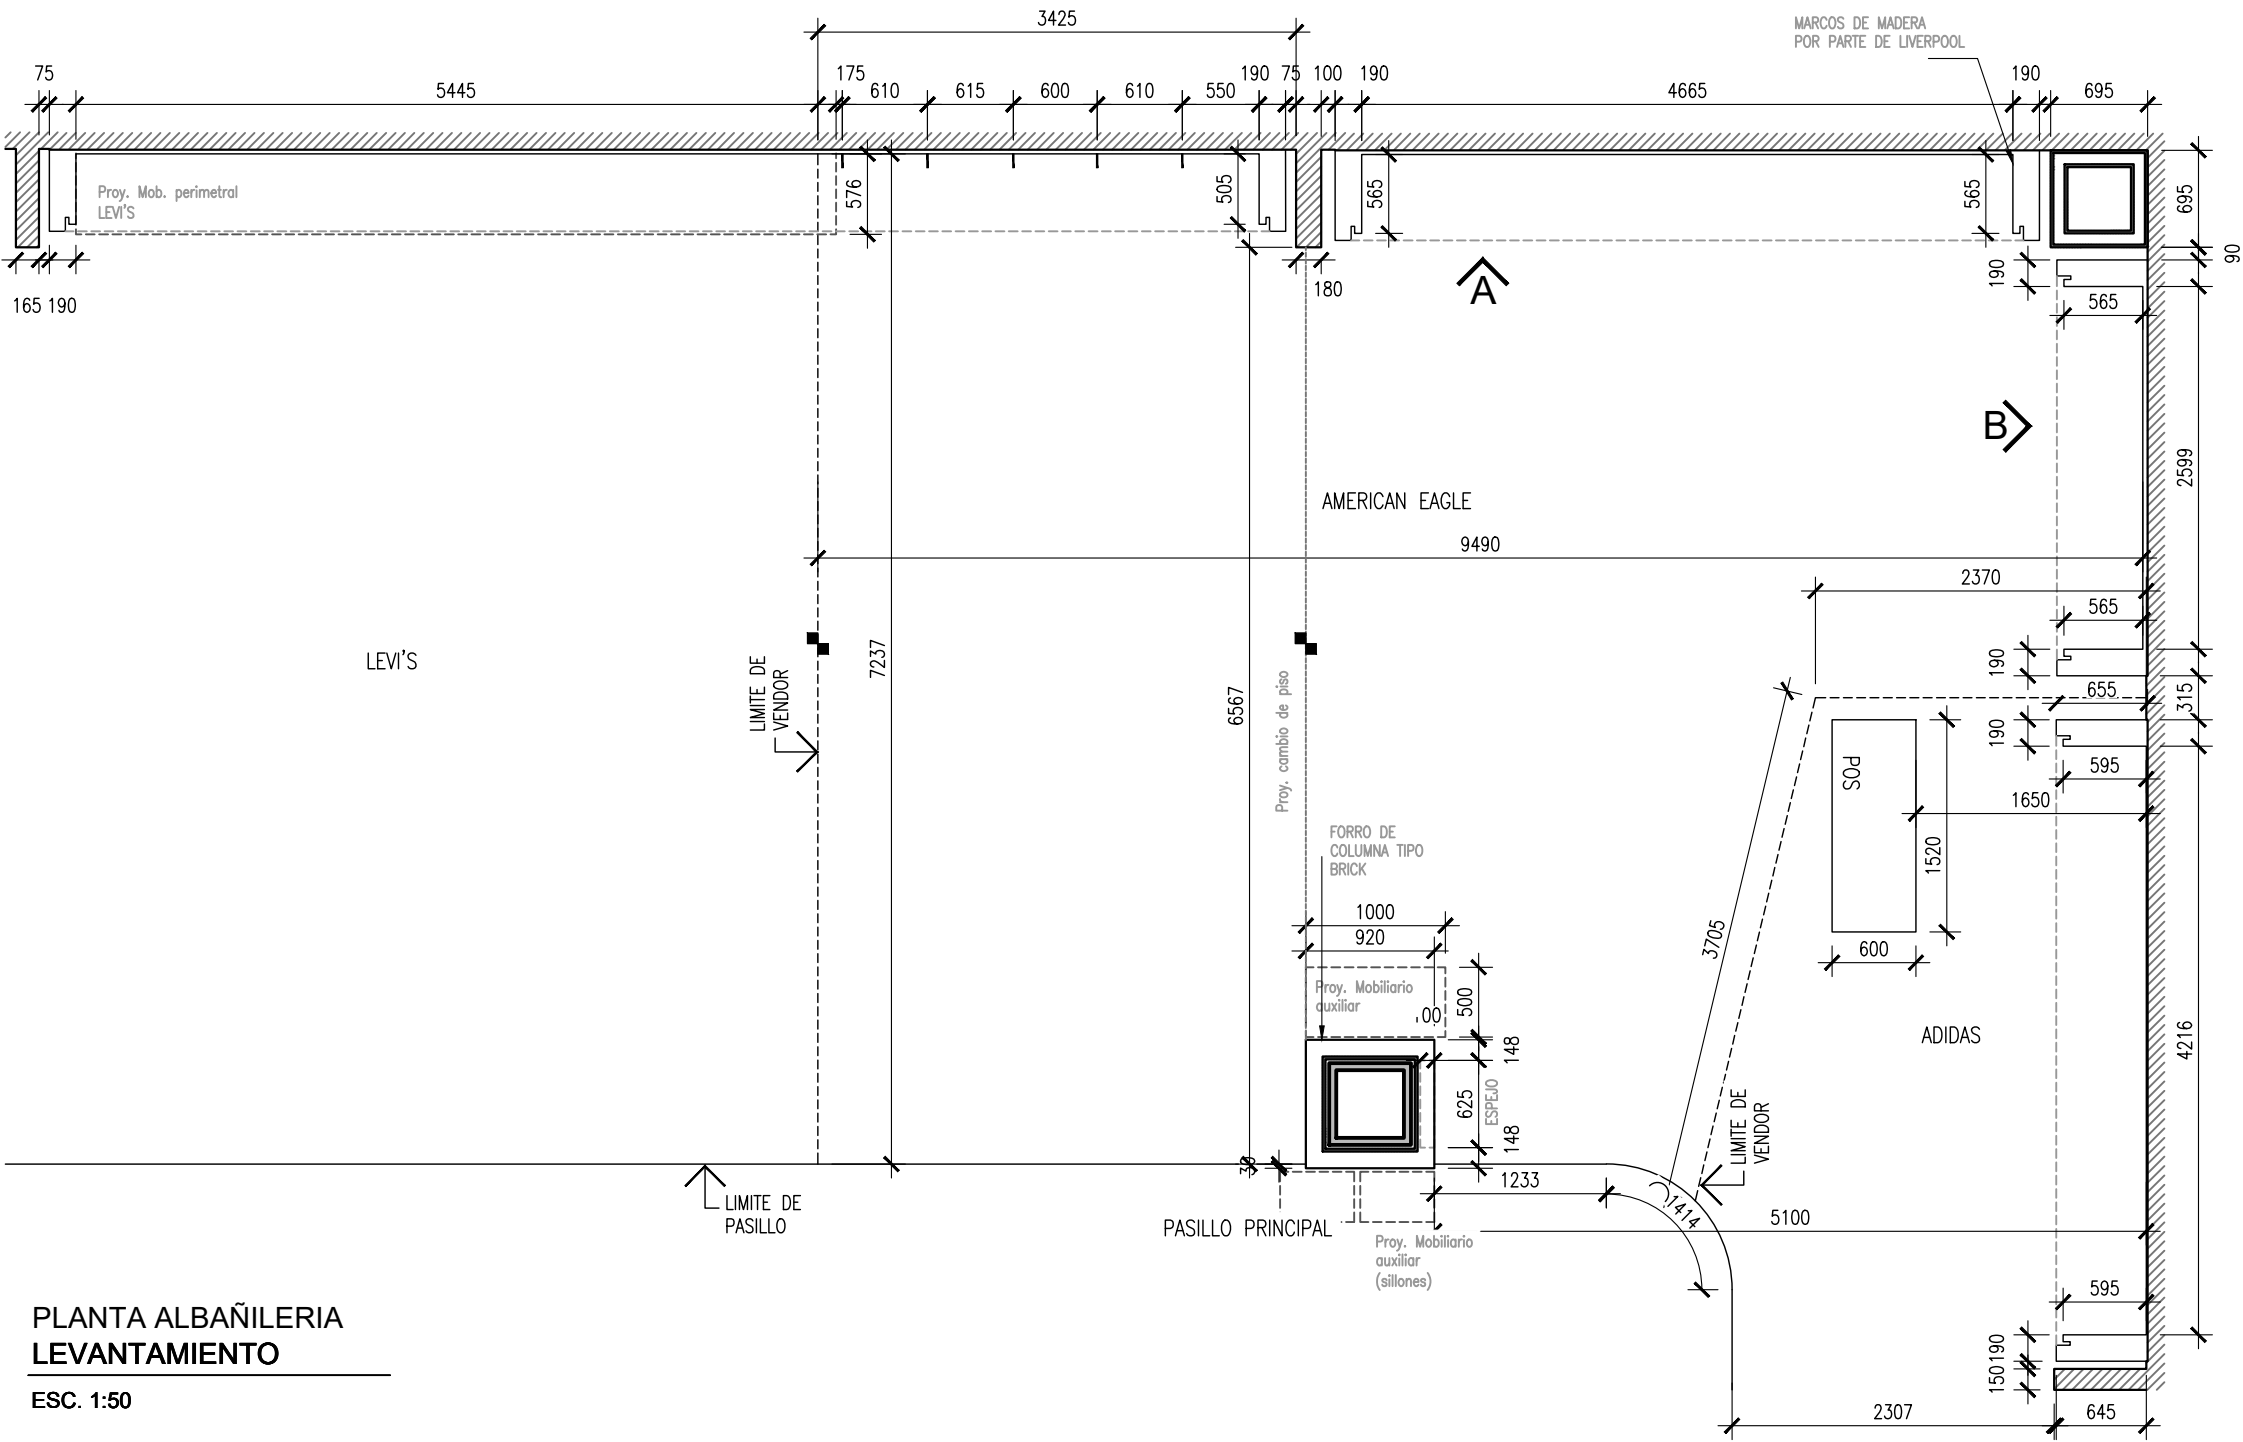



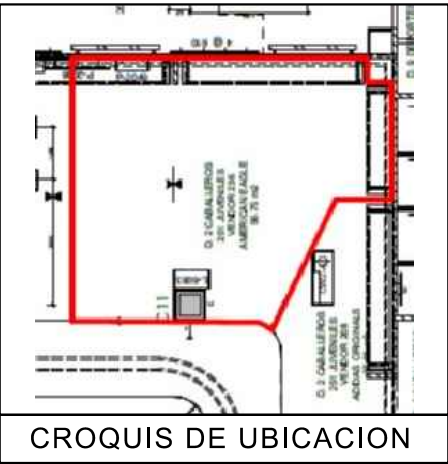



PLANTA ALBAÑILERIA
LEVANTAMIENTO
ESC. 1:50

PLANTA ALBAÑILERIA

LEVANTAMIENTO

	PROYECTO:	Arq. Marco Blanquet	AMERICAN EAGLE LIVERPOOL PUEBLA SERDAN JUVENILES				No.	FECHA	MODIFICACION Y/O COMENTARIOS	REVISO	CROQUIS DE REFERENCIA	REFERENCIA CLAVE AEO-LIV-PUS-JUV-LEV No. DE HOJAS 2 DE 5		AMERICAN EAGLE		
	REVISO:	Arq. Ricardo Arreola														
	DIBUJO:	PROYECTOS	FECHA:	23/03/2020	UBICACION:	Boulevard Hnos. Serdan 270 Villa Posadas, 72060 Puebla, Pue.	ACOTACION:	MM								
			ESCALA:	INDICADA			AREA PROYECTO:	57.63 M2								

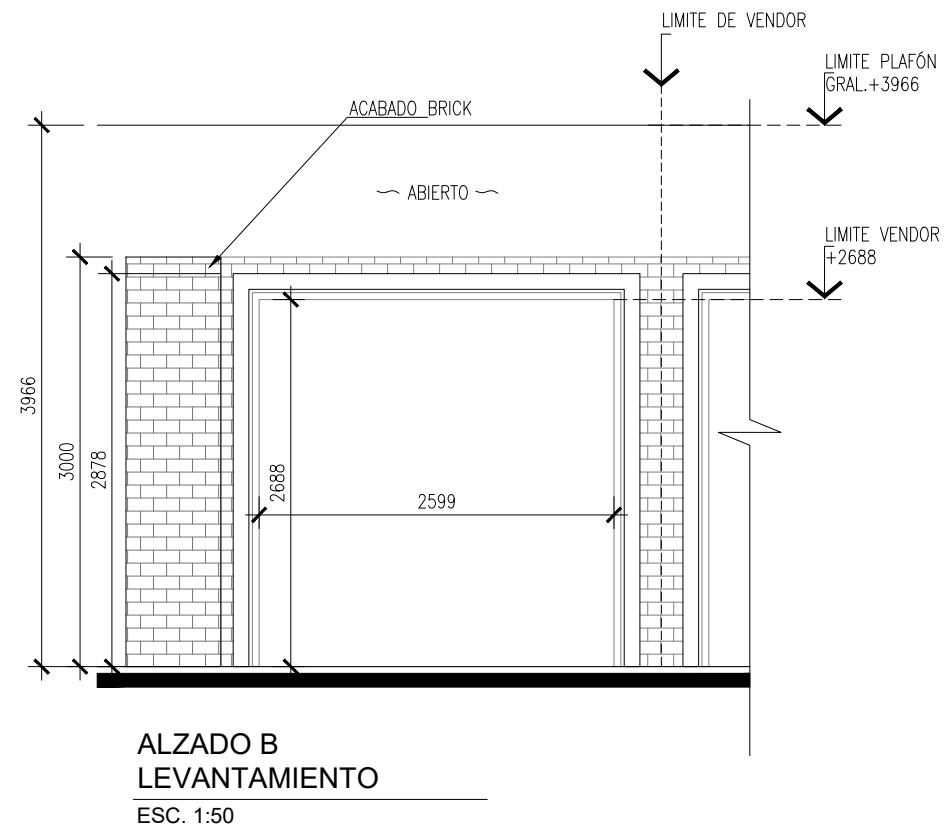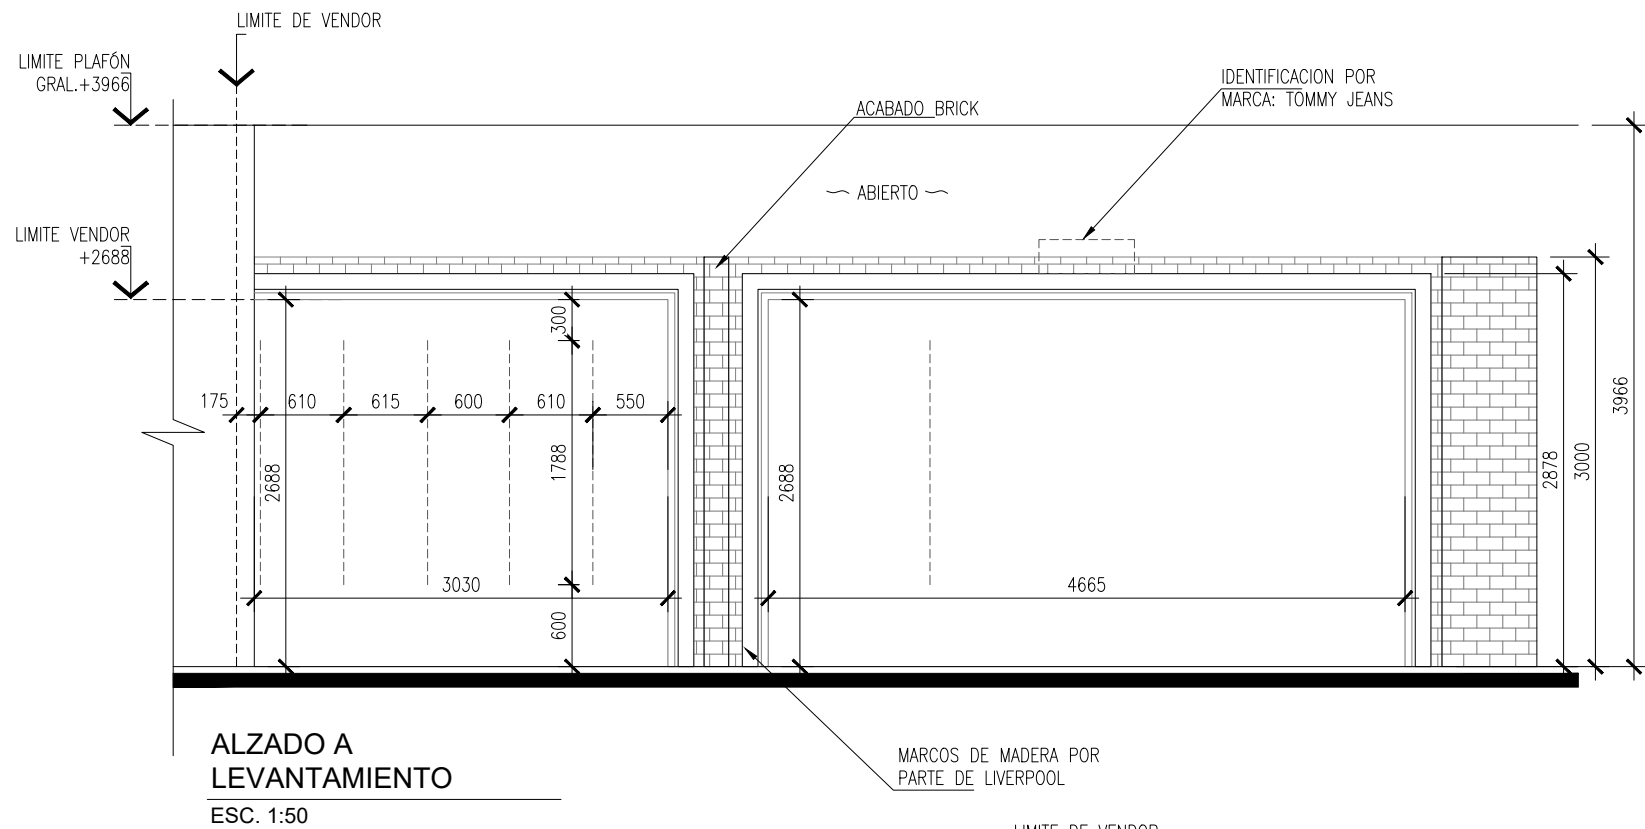[illegible]

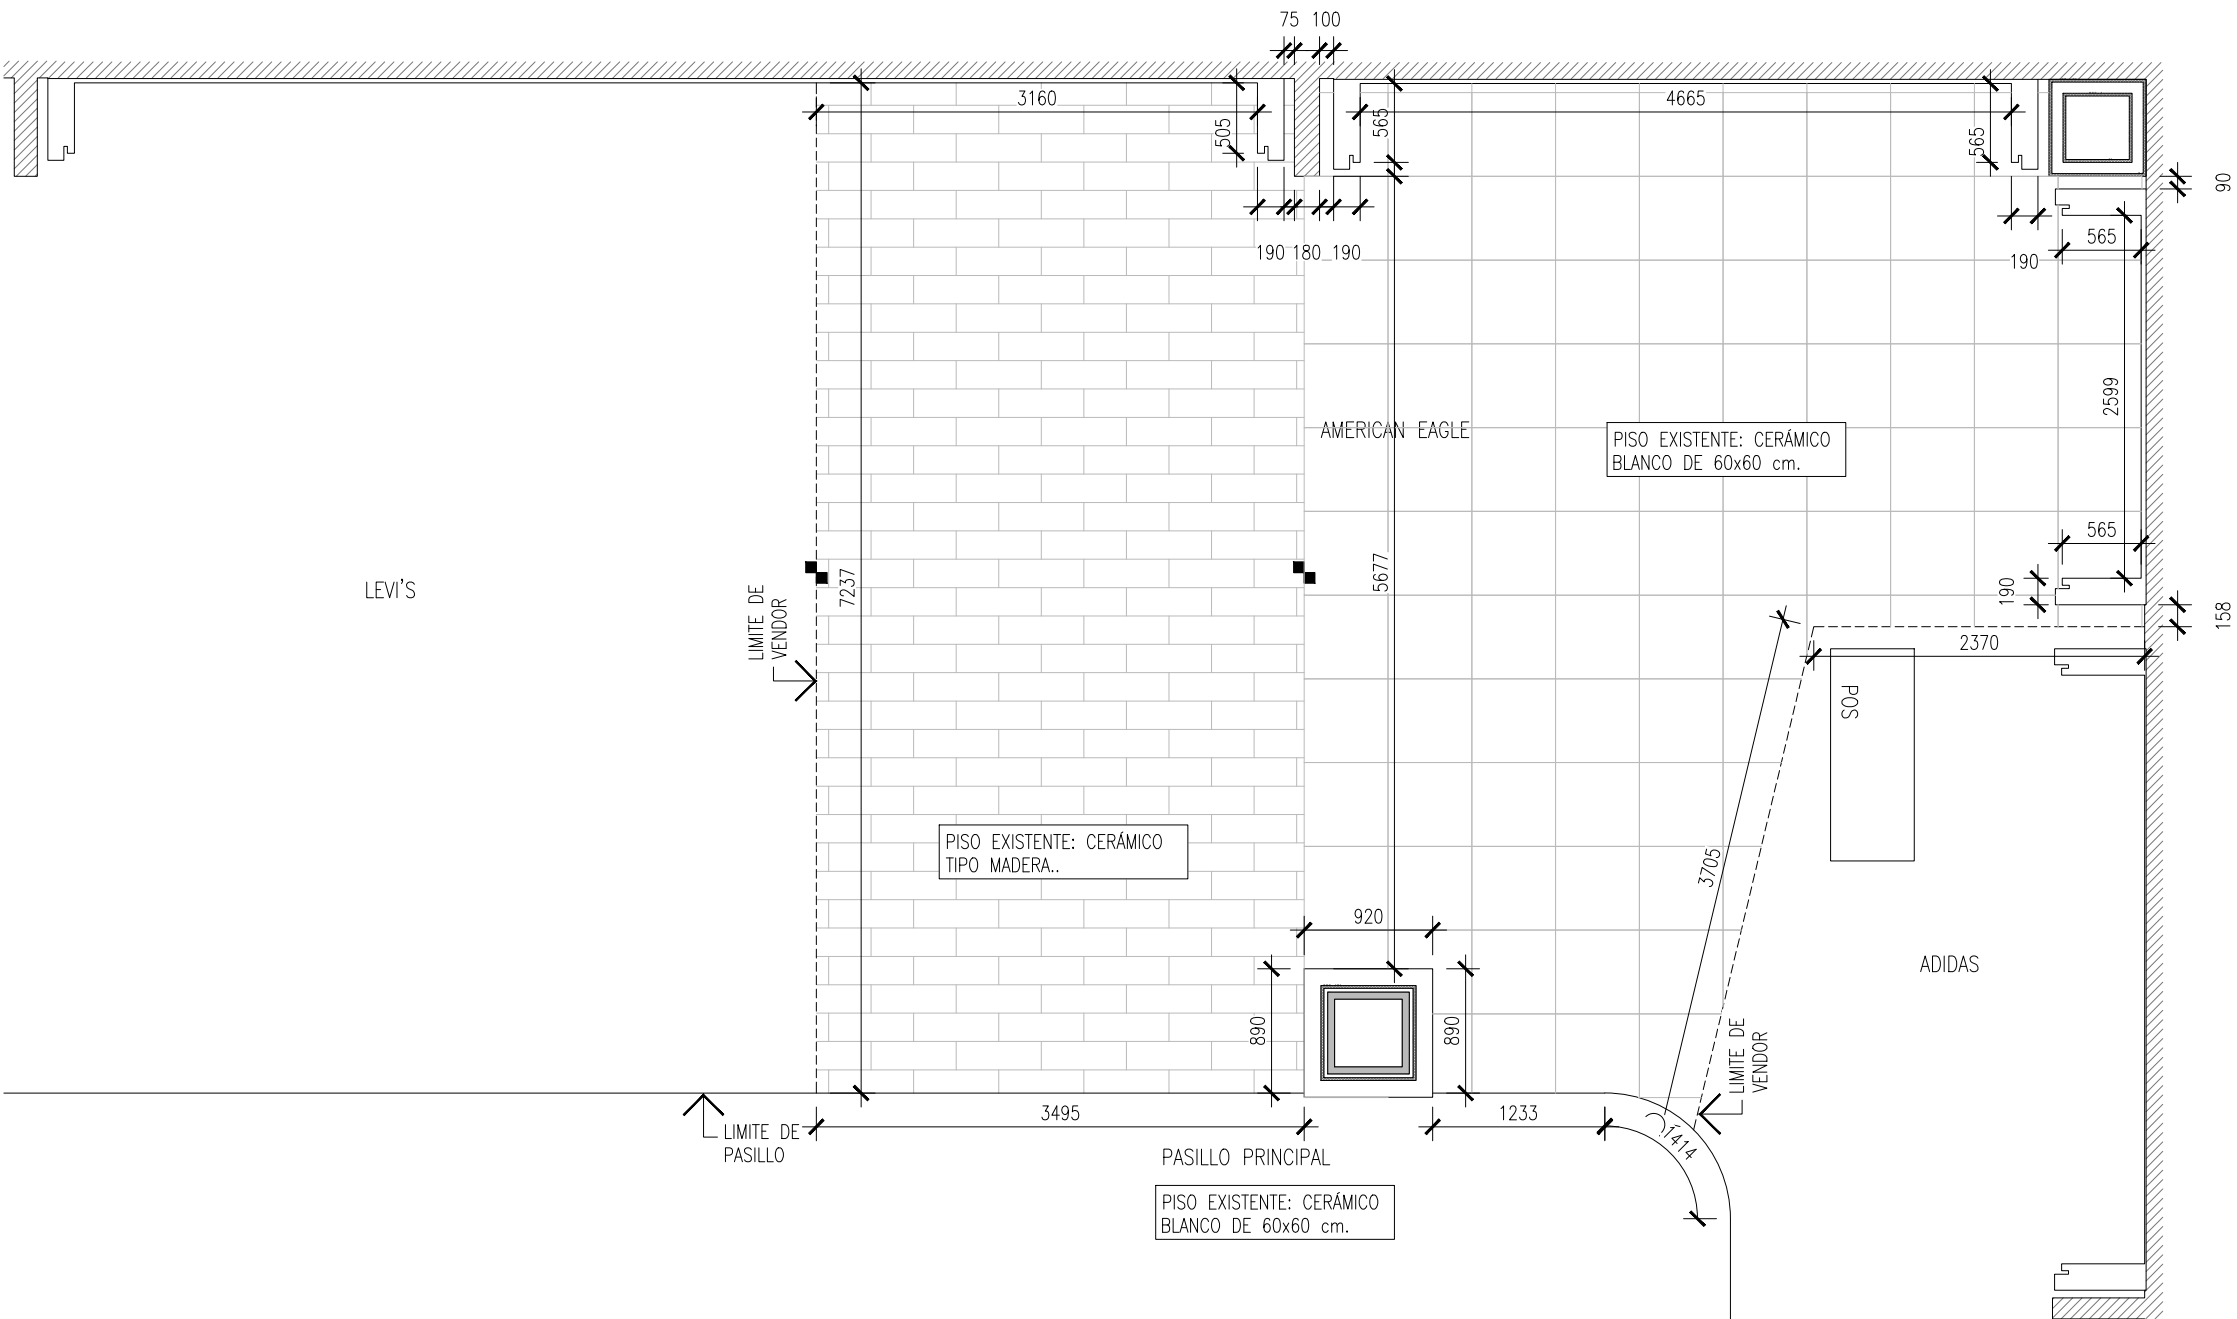


PLANTA PISOS
LEVANTAMIENTO

ESC. 1:50

PLANTA PISOS

LEVANTAMIENTO

	PROYECTO: Arq. Marco Blanquet	NOTA: TODO LO CONTENIDO EN ESTE PLANO ES PROPIEDAD DE THINK ARCHITECTURE S.A. DE C.V. (R), PARA USO EXCLUSIVO Y UNICO DEL PROYECTO, CUALQUIER VARIACION O MODIFICACION DEBERA SER CONSULTADA, ENTIENDASE BIEN ANTES DE REALIZARLA.	AMERICAN EAGLE LIVERPOOL PUEBLA SERDAN JUVENILES				No.	FECHA	MODIFICACION Y/O COMENTARIOS	REVISO	CROQUIS DE REFERENCIA	REFERENCIA CLAVE: AEO-LIV-PUS-JUV-LEV No. DE HOJAS 4 DE 5		AMERICAN EAGLE		
	REVISO: Arq. Ricardo Arreola		FECHA: 23/03/2020	UBICACION: Boulevard Hnos. Serdán 270 Villa Posadas, 72060 Puebla,Pue.	ACOTACION: MM											
	DIBUJO:		ESCALA: INDICADA	AREA PROYECTO: 57.63 M2												
	PROYECTOS															

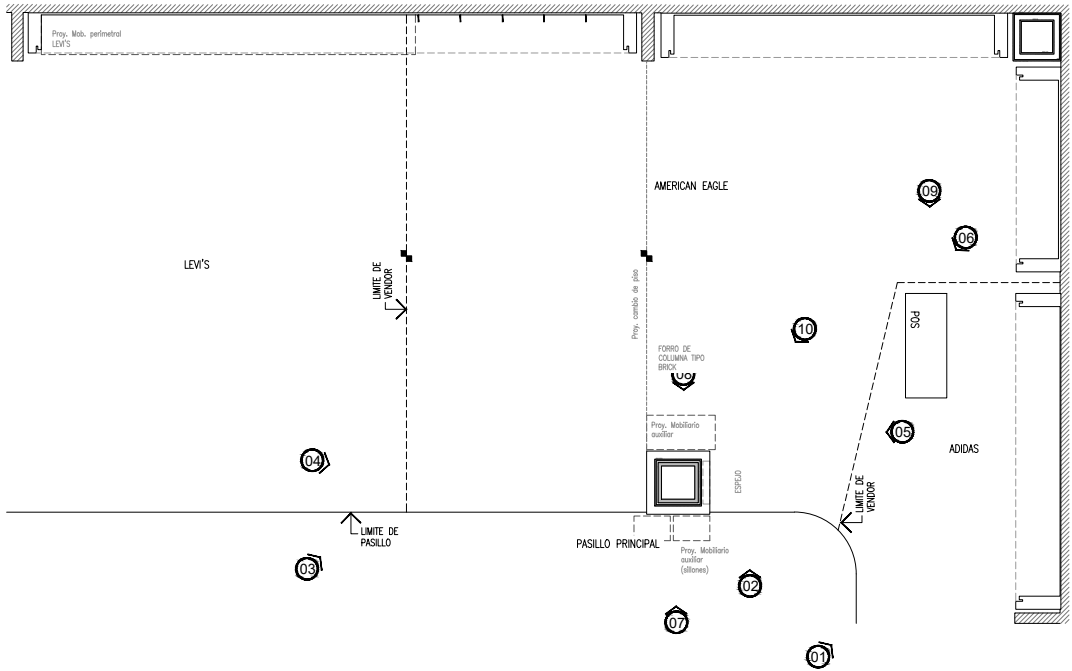

REPORTE FOTOGRAFICO
LEVANTAMIENTO
S/E



FOTOGRAFIA__01



FOTOGRAFIA__02



FOTOGRAFIA__03



FOTOGRAFIA__04



FOTOGRAFIA__05




FOTOGRAFIA__06



FOTOGRAFIA__07



FOTOGRAFIA__08

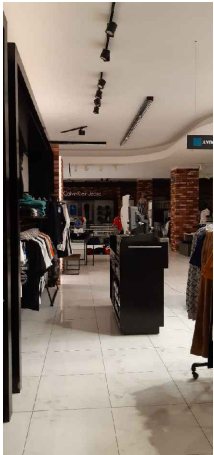

FOTOGRAFIA__09



FOTOGRAFIA__10

REP. FOTOGRAFICO

LEVANTAMIENTO

	PROYECTO: Arq. Marco Blanquet	NOTA: TODO LO CONTENIDO EN ESTE PLANO ES PROPIEDAD DE THINK ARCHITECTURE S.A. DE C.V. (R), PARA USO EXCLUSIVO Y UNICO DEL PROYECTO, CUALQUIER VARIACION O MODIFICACION DEBERA SER CONSULTADA, ENTIENDASE BIEN ANTES DE REALIZARLA.	AMERICAN EAGLE LIVERPOOL PUEBLA SERDAN JUVENILES			No.	FECHA	MODIFICACION Y/O COMENTARIOS	REVISO	CROQUIS DE REFERENCIA	REFERENCIA CLAVE AEO-LIV-PUS-JUV-LEV		AMERICAN EAGLE
	REVISO: Arq. Ricardo Arreola												
	DIBUJO: PROYECTOS												
		FECHA: 23/03/2020	UBICACION: Boulevard Hnos. Serdan 270 Villa Posadas, 72060 Puebla, Pue.		ACOTACION: MM	AREA PROYECTO: 57.63 M2							
		ESCALA: INDICADA											