


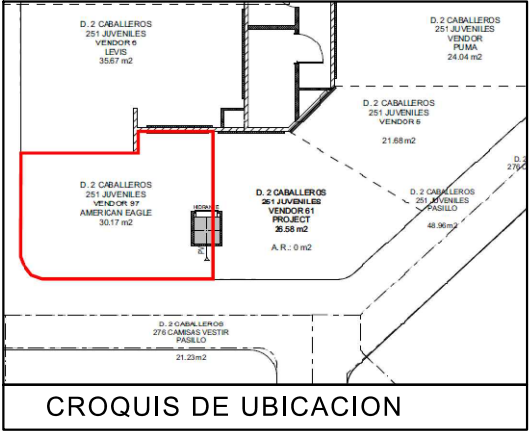

SIMBOLOGIA GENERAL

	INDICA MARCAS VECINAS
	INDICA ESPACIO DESIGNADO A AMERICAN EAGLE JUVENILES
	INDICA PASILLO PRINCIPAL

NOTA IMPORTANTE :

AL MOMENTO DEL LEVANTAMIENTO SE ENCONTRO MOBILIARIO DE LA MARCA CALVIN KLEIN JEANS , ASI COMO MOBILIARIO SUELTO , SE DEBERA DE CONTEMPLAR :

RETIRO DE COLGADORES Y MOBILIARIO CENTRAL Y PERIMETRAL EXISTENTE POR (VERIFICAR CON PLANEACION LIVERPOOL LA COORDINACION DE RETIROS), EN EL CASO QUE SE REQUIERA EL RETIRO POR PARTE DE THINK SE DEBERA DE VERIFICAR CON EL AREA DE MANTENIMIENTO LA ENTREGA DEL MOBILIARIO RETIRADO.

SE ENCONTRO PISO LOSETA CERAMICA BLANCA 60CM x 60CM. NO SE PROPONE CAMBIO DE PISO.

ZOCLO DE 10 CM DE MDF GRIS


MARCAS COLINDANTES LEVI'S Y PUMA

NO SE VISUALIZARON CREMALLERAS EN MURO LIVERPOOL. SE CONSIDERAN NUEVAS EN PRESUPUESTO THINK.

CONTACTO EXISTENTE, CONSIDERAR REUBICACION TRABAJOS POR THINK (REVISAR CON SUPERVISION)

MOBILIARIO EXISTENTE DE CORNER ACTUAL "CALVIN KLEIN JEANS":

- 3 TRINGLA
- 1 PERIMETRO
- 1 MESA NIDO (JGO)
- 1 MESA LARGA (JGO)
- 1 MESA CHICA


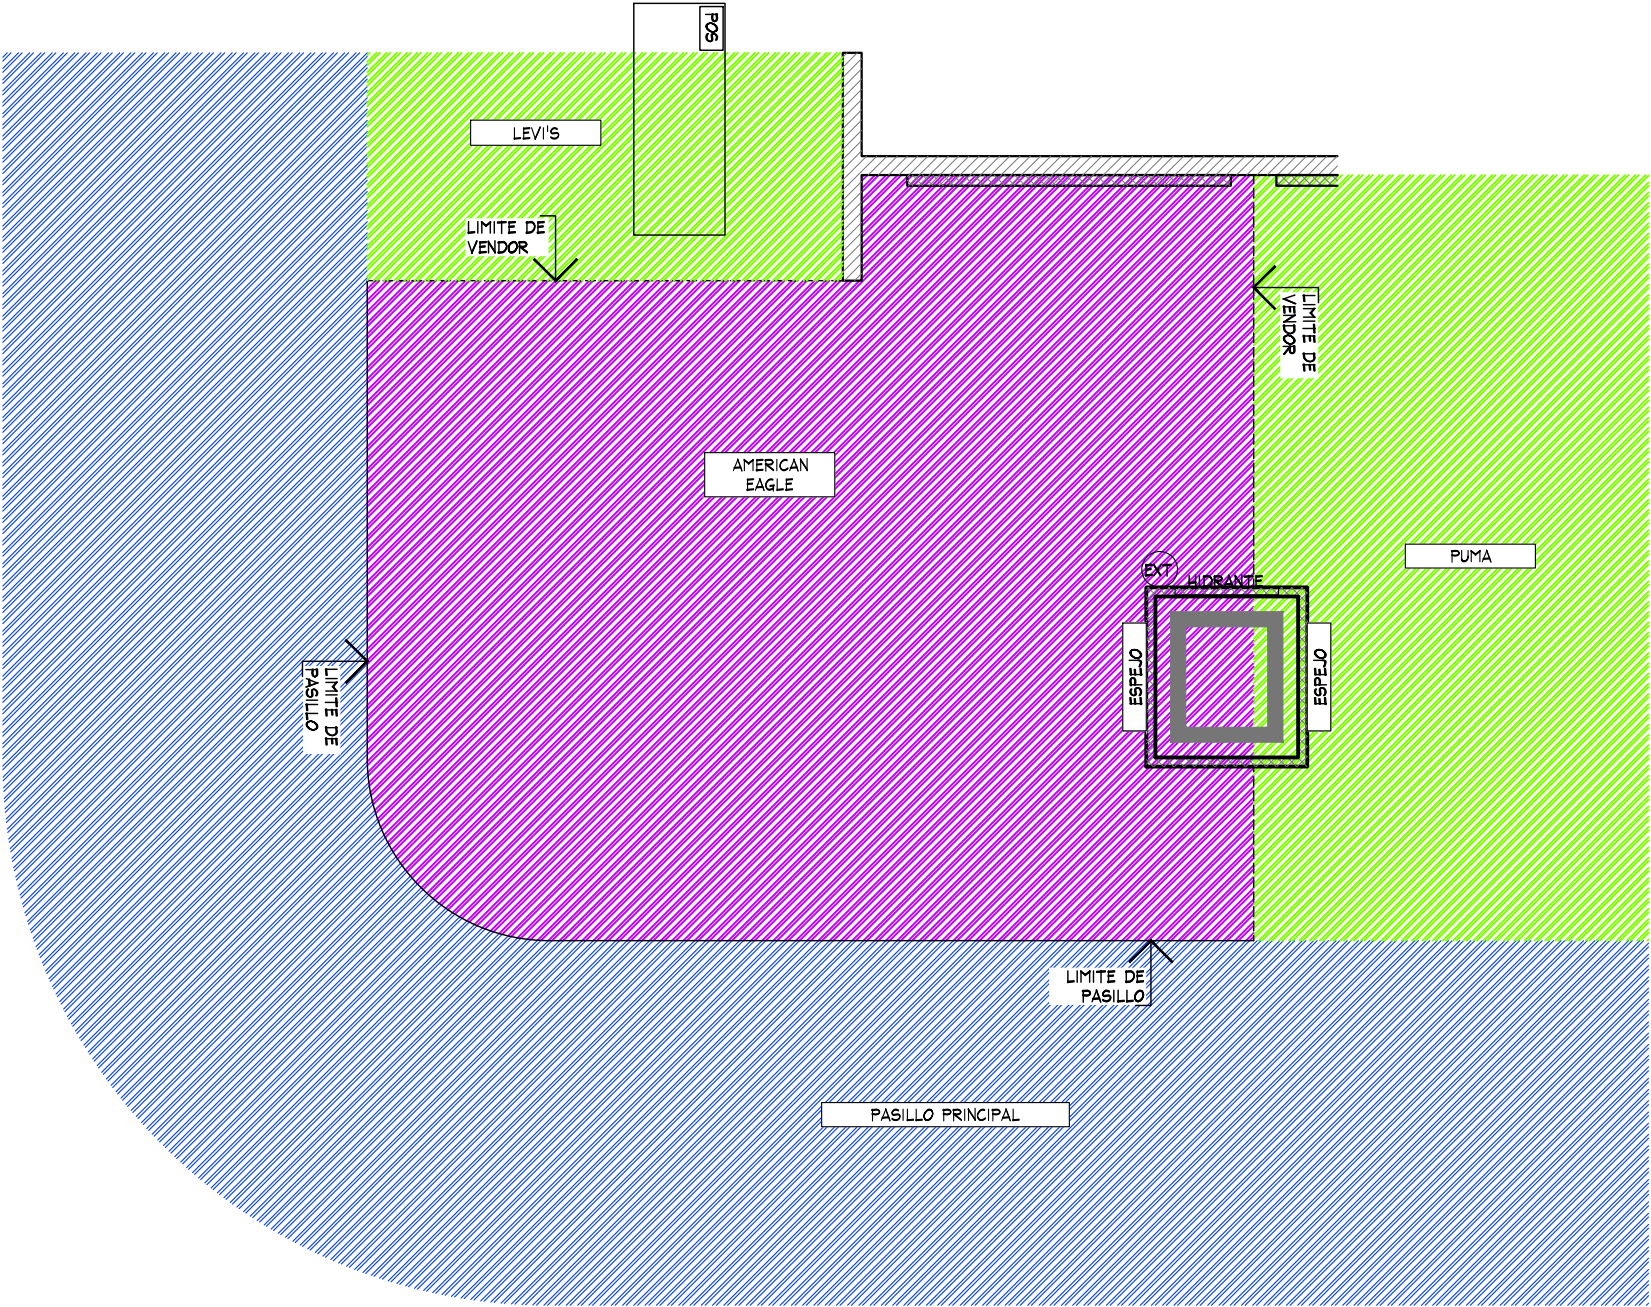


PLANTA GENERAL
ESC. 1:50

PLANTA GENERAL

PROYECTO

	PROYECTO: Arq. Marco Blanquet	NOTA: TODO LO CONTENIDO EN ESTE PLANO ES PROPIEDAD DE THINK ARCHITECTURE S.A. DE C.V. (R). PARA USO EXCLUSIVO Y UNICO DEL PROYECTO, CUALQUIER VARIACION O MODIFICACION DEBERA SER CONSULTADA, ENTENDASE BIEN ANTES DE REALIZARLA.	AMERICAN EAGLE COACALCO JUVENILES		No.	FECHA	MODIFICACION Y/O COMENTARIOS	REVISO	CROQUIS DE REFERENCIA	REFERENCIA LIVERPOOL COSMOPOL	AMERICAN EAGLE
	REVISO: Arq. Ricardo Arreola									CLAVE AE-LIV-COA-JUV-05	
	DIBUJO: PROYECTOS				FECHA: 10/09/2020	UBICACION: Via José López Portillo 1 en Coacalco de Berriazabal, Coacalco, Estado de México. 55712	ACOTACION: MM	AREA PROYECTO: 26.84 m2		No. DE HOJAS 1 DE 3	
					ESCALA: INDICADA						

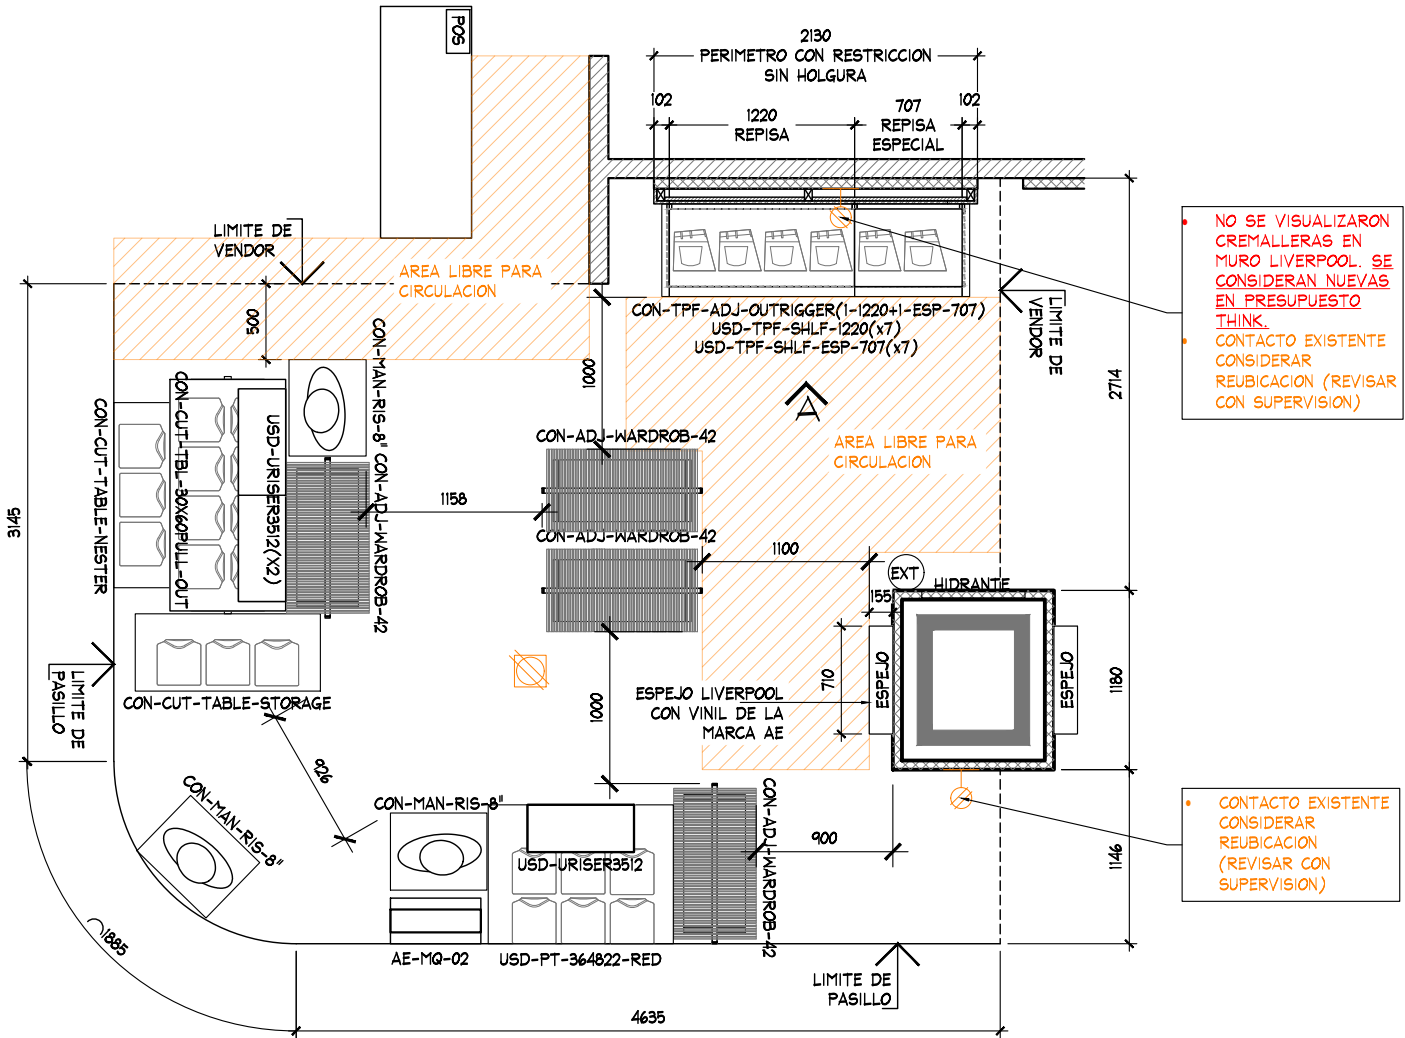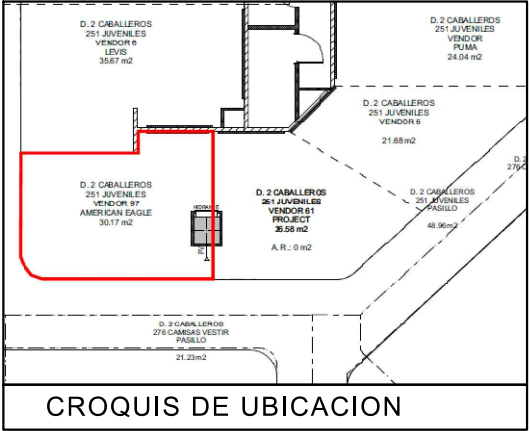

• NO SE VISUALIZARON CREMALLERAS EN MURO LIVERPOOL. SE CONSIDERAN NUEVAS EN PRESUPUESTO THINK.

• CONTACTO EXISTENTE CONSIDERAR REUBICACION (REVISAR CON SUPERVISION)

• CONTACTO EXISTENTE CONSIDERAR REUBICACION (REVISAR CON SUPERVISION)

TABLA DE CAPACIDADES AE JUVENILES COACALCO COSMOPOL								
CLAVE	DESCRIPCION	Nº MUEBLES	COLGADO MINIMO	DOBLADO MINIMO	COLGADO MAXIMO	DOBLADO MAXIMO	TOTAL MINIMO	TOTAL MAXIMO
CON-TPF-ADJ-OUTRIGGER (1-1220MM + 1-ESP-707MM)	PERIMETRO	1	0	0	0	0	0	0
USD-TPF-SHLF-1220MM	REPISAS	7	0	32	0	40	224	224
USD-TPF-SHLF-1220-ESP-707MM	REPISAS	7	0	32	0	40	224	224
AE-MQ-02	FREE STANDING	1	0	0	0	0	0	0
USD-URISER3512	RISER	3	0	0	0	0	0	0
CON-ADJ-WARDROB-42	TRINGLA	4	31	0	41	0	0	163
CON-CUT-TBL-30x60PULL-OUT	MESA ALTA	1	0	56	0	70	56	40
CON-CUT-TABLE-NESTER	MESA NESTER	2	0	24	0	20	48	40
CON-CUT-TABLE-STORAGE	STORAGE	1	0	0	0	0	0	0
USD-PT-364822-RED	PLATAFORMA	1	0	56	0	70	56	0
CON-MAN-RIS-8	BASE MANIQUE ALTA	2	0	0	0	0	0	0
MANIQUE	MANIQUE	3	0	0	0	0	0	0
TOTAL EN CORNER		33	79	352	105	430	552	691

PLANTA ARQUITECTONICA
ESC. 1:50

PROYECTO:
Arq. Marco Blanquet

REVISO:
Arq. Ricardo Arreola

DIBUJO:
PROYECTOS

NOTA:
TODO LO CONTENIDO EN ESTE PLANO ES PROPIEDAD DE THINK ARCHITECTURE S.A. DE C.V. (R), PARA USO EXCLUSIVO Y UNICO DEL PROYECTO, CUALQUIER VARIACION O MODIFICACION DEBERA SER CONSULTADA, ENTENDASE BIEN ANTES DE REALIZARLA.

FECHA:
10/09/2020

ESCALA:
INDICADA

AMERICAN EAGLE
COACALCO JUVENILES

UBICACION:
Via José López Portillo 1
en Coacalco de Berriazabal,
Coacalco, Estado de México. 55712

ACOTACION:
MM

AREA PROYECTO:
26.84 m2

PLANTA ARQUITECTONICA


PROYECTO

REFERENCIA
LIVERPOOL COSMOPOL



CLAVE
AE-LIV-COA-JUV-05

No. DE HOJAS
2 DE 3

AMERICAN EAGLE

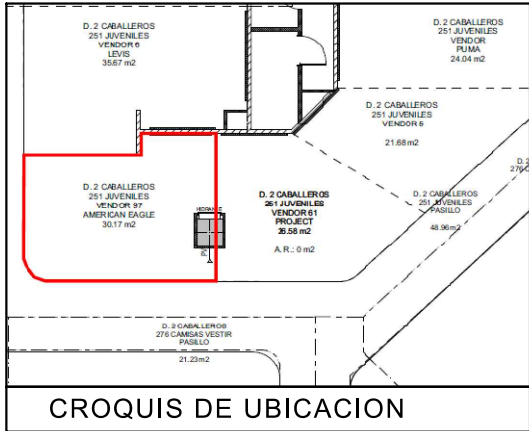

CROQUIS DE UBICACION

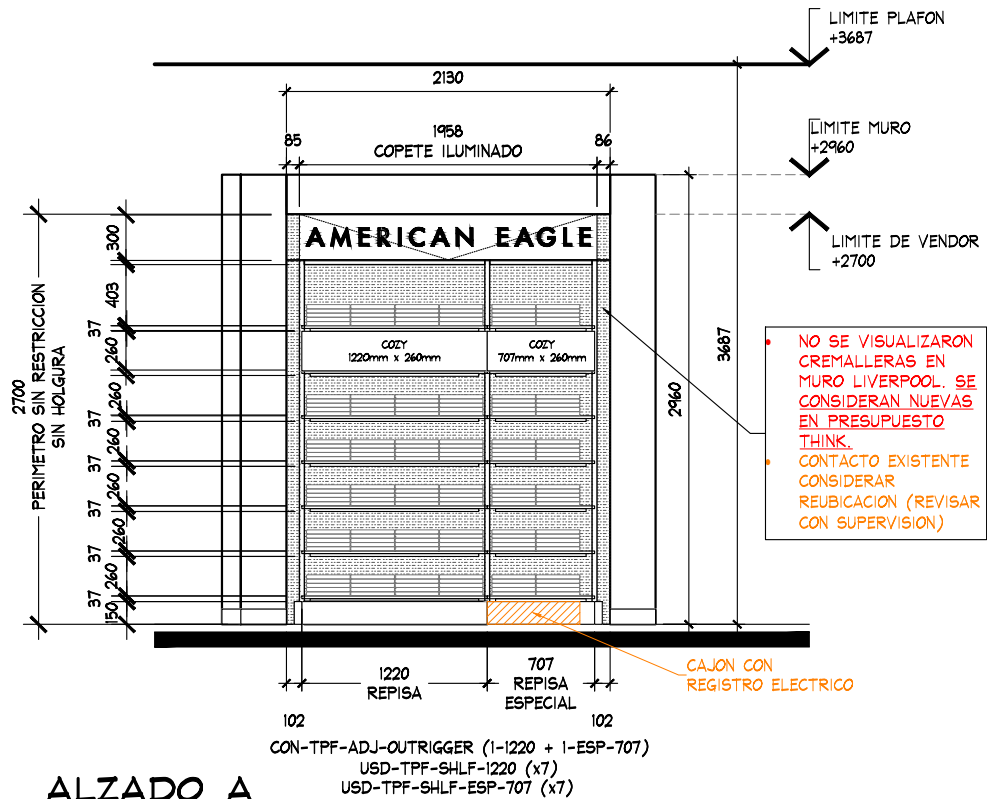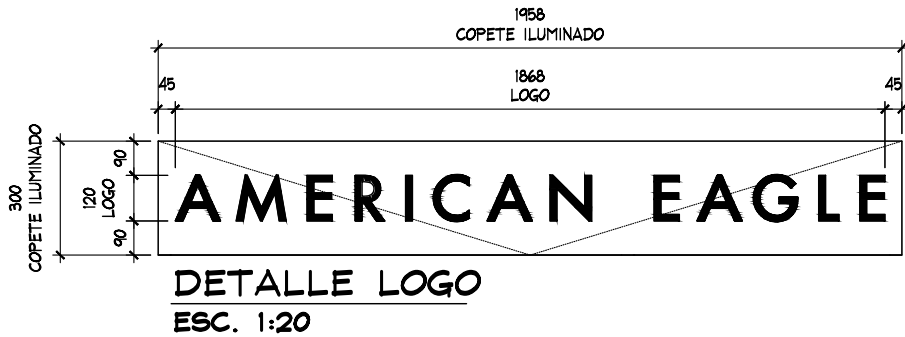

ALZADO A
ESC. 1:50

ALZADO

PROYECTO



PROYECTO:
Arq. Marco Blanquet
REVISO:
Arq. Ricardo Arreola
DIBUJO:
PROYECTOS

NOTA:
TODO LO CONTENIDO EN ESTE PLANO ES PROPIEDAD DE THINK ARCHITECTURE S.A. DE C.V. (R). PARA USO EXCLUSIVO Y UNICO DEL PROYECTO, CUALQUIER VARIACION O MODIFICACION DEBERA SER CONSULTADA, ENTENDASE BIEN ANTES DE REALIZARLA.

AMERICAN EAGLE
COACALCO JUVENILES

FECHA:
10/09/2020
UBICACION:
Via José López Portillo 1
en Coacalco de Berriozabal,
Coacalco, Estado de México. 55712
ESCALA:
INDICADA

ACOTACION:
MM
AREA PROYECTO:
26.84 m2

No.	FECHA	MODIFICACION Y/O COMENTARIOS	REVISO

CROQUIS DE REFERENCIA

REFERENCIA
LIVERPOOL COSMOPOL
CLAVE
AE-LIV-COA-JUV-05
No. DE HOJAS
3 DE 3

AMERICAN EAGLE