



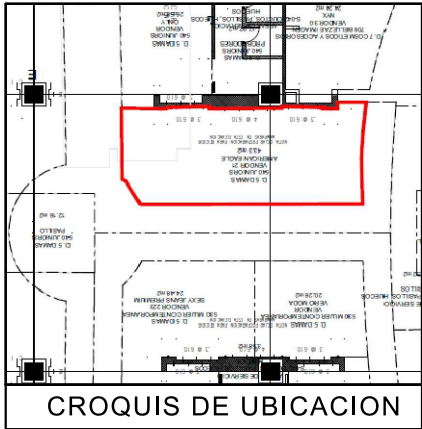

NOTA IMPORTANTE:
SE REQUIERE RETIRO DE MOBILIARIO EN PERIMETRO E ISLA DE LA MARCA SXY JNS.
SE REQUIERE RETIRO DE FORRO DE CAJA DE LA MARCA SXY JNS.
SE REQUIERE RETIRO DE LETRERO THAT'S DENIN
SE REQUIERE RETIRO DE MOBILIARIO GENERICO E ISLA DE LIVERPOOL.

CONTACTO EXISTENTE EN PERIMETRO.
PISO EXISTENTE GENERICO (VER LEVANTAMIENTO).

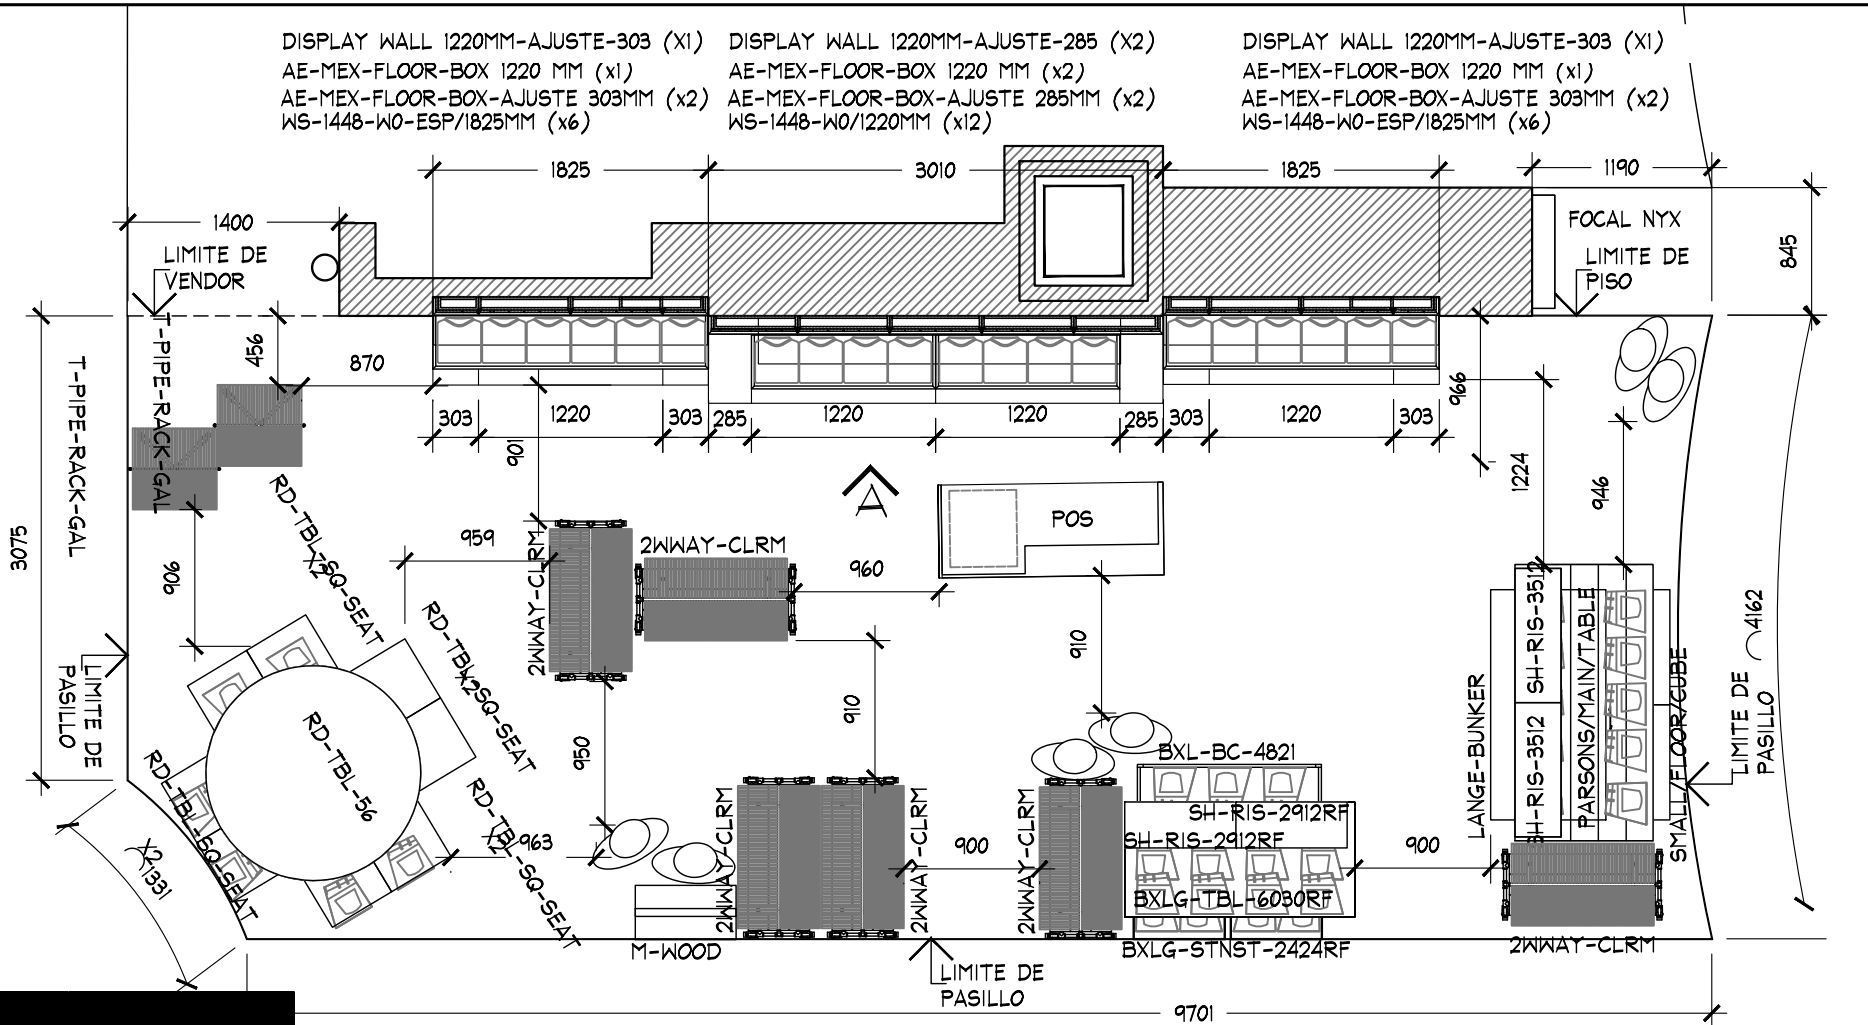

PLANTA ARQUITECTONICA
ESC. 1:50

TABLA DE CAPACIDADES AEO PARQUE DELTA JUNIORS								
CLAVE	DESCRIPCION	Nº MUEBLES	COLGADO MINIMO	DOBLADO MINIMO	COLGADO MAXIMO	DOBLADO MAXIMO	TOTAL MINIMO	TOTAL MAXIMO
DISPLAY WALL-1220MM(X2)	PERIMETRO	1	0	0	0	0	0	0
DISPLAY WALL-1220MM(X1)	PERIMETRO	2	0	0	0	0	0	0
AE-MEX-FLO-BOX 3010MM	BASE PERIMETRO	1	0	0	0	0	0	0
AE-MEX-FLO-BOX 1825MM	BASE PERIMETRO	2	0	0	0	0	0	0
WS-1448-WO-1220 MM	REPIAS	12	0	32	0	40	384	384
WS-1448-WO-ESP-1823 MM	REPIAS	12	0	48	0	60	576	576
PARSON MAIN TABLE	MESA	1	0	32	0	40	32	40
LARGE BUNKER	MESA	1	80	0	90	0	80	90
SMALL FLOOR CUBE	NESTER	2	0	32	0	40	64	80
RD-TBL-56	MESA REDONDA	1	0	192	0	240	192	240
RD-TBL-SQ-SEAT	NESTER	4	0	16	0	20	64	80
M-WOOD	FREE STANDING	1	0	0	0	0	0	0
SH-RIS-2912RF	RISER	2	0	0	0	0	0	0
SH-RIS-3512	RISER	2	0	0	0	0	0	0
T-PIPE-RACK-GAL	RACK "T"	2	49	0	65	0	97	129
2WWWAY-CLRM	TRINGLA	6	31	0	41	0	0	244
BXLG-TBL-6030RF	MESA ALTA	1	0	56	0	70	56	40
BXLG-STNST-2424RF	MESA NESTER	2	0	24	0	20	48	40
BXLG-BC-4821/WD	MESA BOOKCASEW/D	1	0	64	0	80	64	80
MANIQUE	MANIQUE	3	0	0	0	0	0	0
TOTAL EN CORNER		59	159	496	195	610	1657	2023

PLANTA ARQUITECTONICA

PROYECTO



PROYECTO:
Arq. Marco Blanquet
REVISO:
Arq. Ricardo Arreola
DIBUJO:
PROYECTOS

NOTA:
TODO LO CONTENIDO EN ESTE PLANO ES PROPIEDAD DE THINK ARCHITECTURE S.A. DE C.V. (R). PARA USO EXCLUSIVO Y UNICO DEL PROYECTO, CUALQUIER VARIACION O MODIFICACION DEBERA SER CONSULTADA, ENTIENDASE BIEN ANTES DE REALIZARLA.

AMERICAN EAGLE
LIVERPOOL PARQUE DELTA JUNIORS

FECHA:
17-dic.-18
ESCALA:
1:50

UBICACION:

ACOTACION:
MM
AREA PROYECTO:
42.60M2



No.	FECHA	MODIFICACION Y/O COMENTARIOS	REVISO

CROQUIS DE REFERENCIA

REFERENCIA

CLAVE
AE-LIV-PRQ-DEL-JUN-ARG-02
No. DE HOJAS
1 DE 3



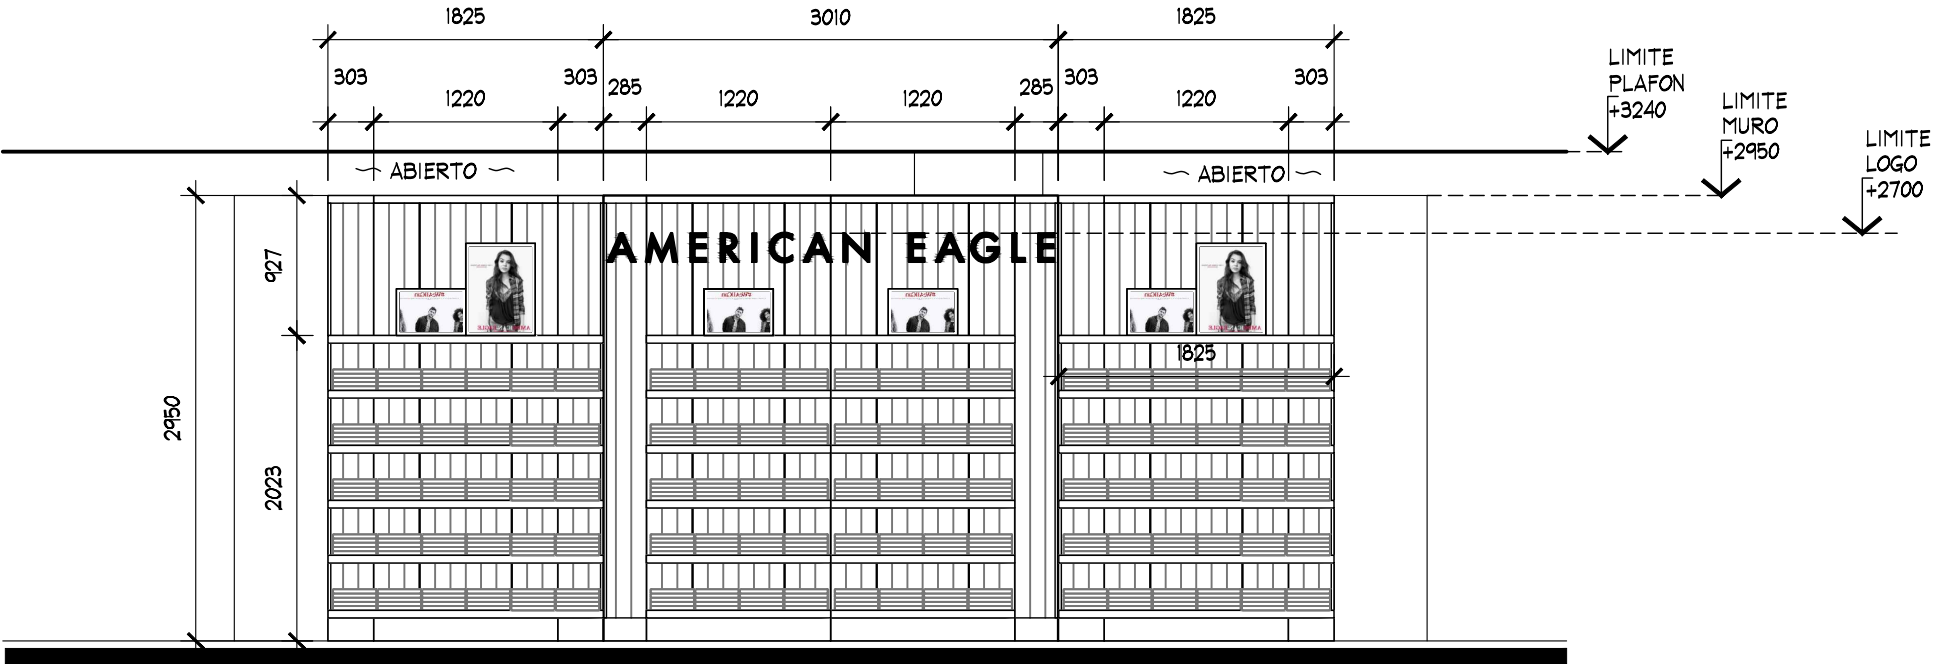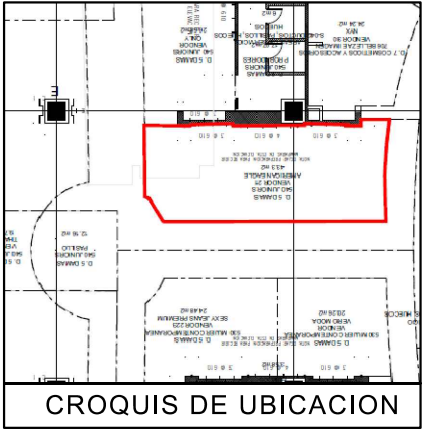

- DISPLAY WALL 1220MM-AJUSTE-303 (X1)

AE-MEX-FLOOR-BOX 1220 MM (x1)

AE-MEX-FLOOR-BOX-AJUSTE 303MM (x2)

WS-1448-W0-ESP/1825MM (x6)
- DISPLAY WALL 1220MM-AJUSTE-285 (X2)

AE-MEX-FLOOR-BOX 1220 MM (x2)

AE-MEX-FLOOR-BOX-AJUSTE 285MM (x2)

WS-1448-W0/1220MM (x12)
- DISPLAY WALL 1220MM-AJUSTE-303 (X1)

AE-MEX-FLOOR-BOX 1220 MM (x1)

AE-MEX-FLOOR-BOX-AJUSTE 303MM (x2)

WS-1448-W0-ESP/1825MM (x6)

ALZADO A
ESC. 1:50



DETALLE LOGO
ESC. 1:20

ALZADO A

PROYECTO



PROYECTO:
Arq. Marco Blanquet
REVISO:
Arq. Ricardo Arreola
DIBUJO:
PROYECTOS

NOTA:
TODO LO CONTENIDO EN ESTE PLANO ES PROPIEDAD DE THINK ARCHITECTURE S.A. DE C.V. (R). PARA USO EXCLUSIVO Y UNICO DEL PROYECTO, CUALQUIER VARIACION O MODIFICACION DEBERA SER CONSULTADA, ENTIENDASE BIEN ANTES DE REALIZARLA.

AMERICAN EAGLE
LIVERPOOL PARQUE DELTA JUNIORS



FECHA: 17-dic.-18
UBICACION:
ESCALA: 1:50

ACOTACION: MM
AREA PROYECTO: 42.60M2


No.	FECHA	MODIFICACION Y/O COMENTARIOS	REVISO

CROQUIS DE REFERENCIA	REFERENCIA



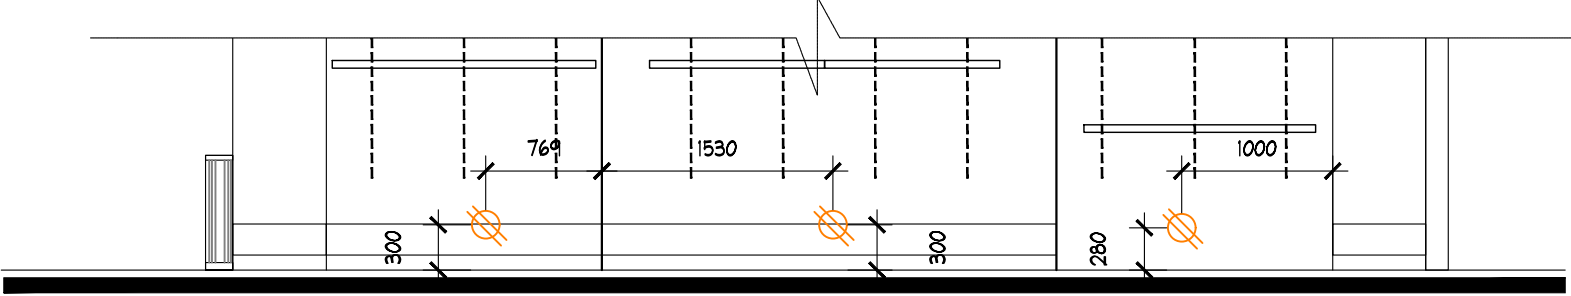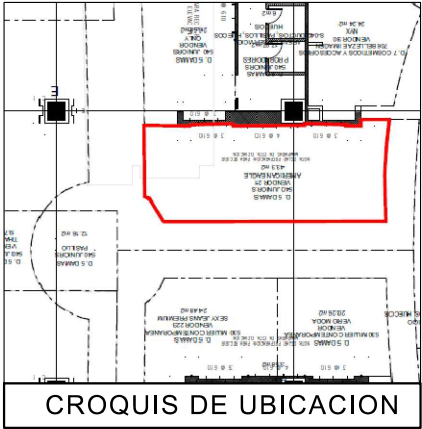

ALZADO A
ESC. 1:50

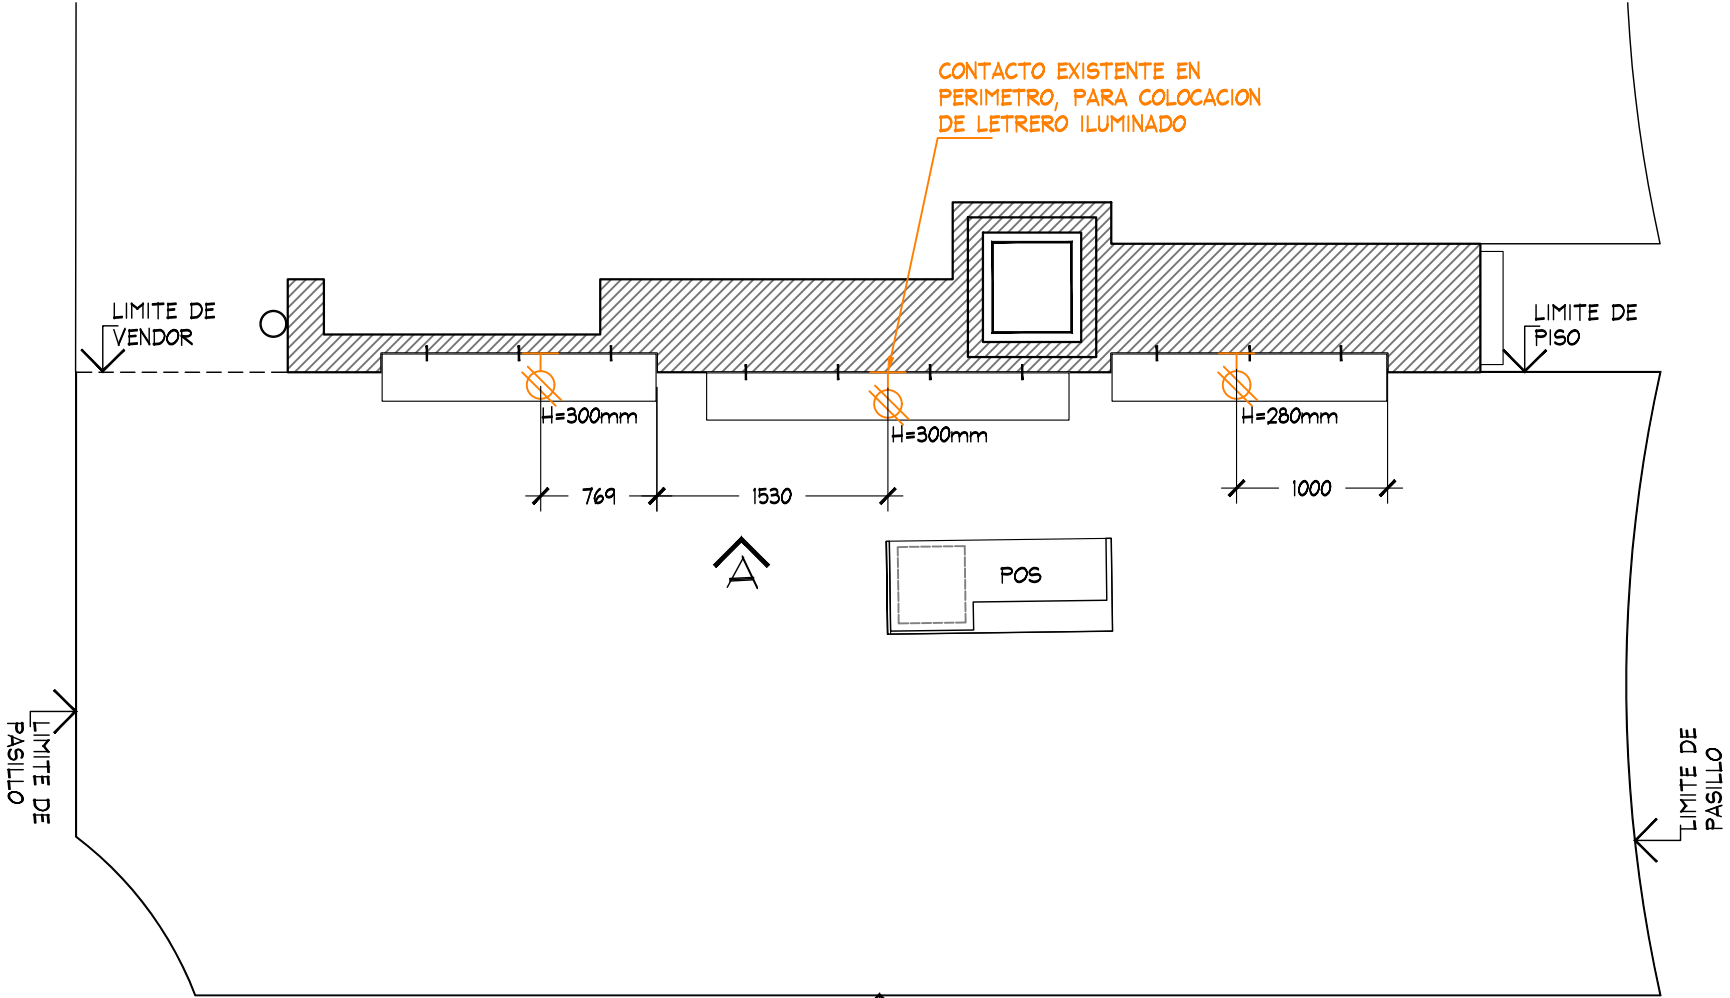

PLANTA DE FUERZA
ESC. 1:50

LIMITE DE PASILLO

PLANTA DE FUERZA

PROYECTO



PROYECTO:
Arq. Marco Blanquet
REVISO:
Arq. Ricardo Arreola
DIBUJO:
PROYECTOS

NOTA:
TODO LO CONTENIDO EN ESTE PLANO ES PROPIEDAD DE THINK ARCHITECTURE S.A. DE C.V. (R), PARA USO EXCLUSIVO Y UNICO DEL PROYECTO, CUALQUIER VARIACION O MODIFICACION DEBERA SER CONSULTADA, ENTIENDASE BIEN ANTES DE REALIZARLA.

AMERICAN EAGLE
LIVERPOOL PARQUE DELTA JUNIORS
FECHA: 17-dic.-18
UBICACION:
ACOTACION: MM
AREA PROYECTO: 42.60M2
ESCALA: 1:50

No.	FECHA	MODIFICACION Y/O COMENTARIOS	REVISO

CROQUIS DE REFERENCIA	REFERENCIA

