


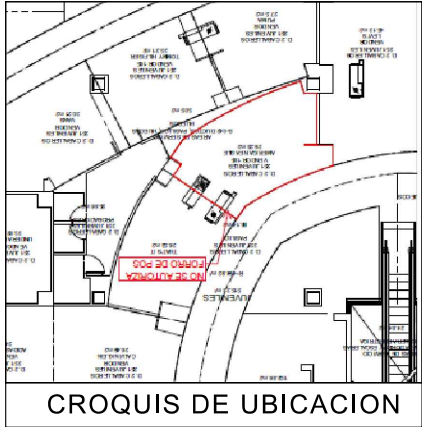

NOTA IMPORTANTE:

- RETIRO DE MOBILIARIO PERIMETRAL E ISLA DE LA MARCA "JACK JONES", POR LVERPOOL.
- SE REQUIERE RETIRO DE GRAFICO SOBRE MURO DE TABLAROCA; CONTEMPLAR RESANE Y PINTURA AL MOMENTO DE DESMANTELAMIENTO, POR THINK.

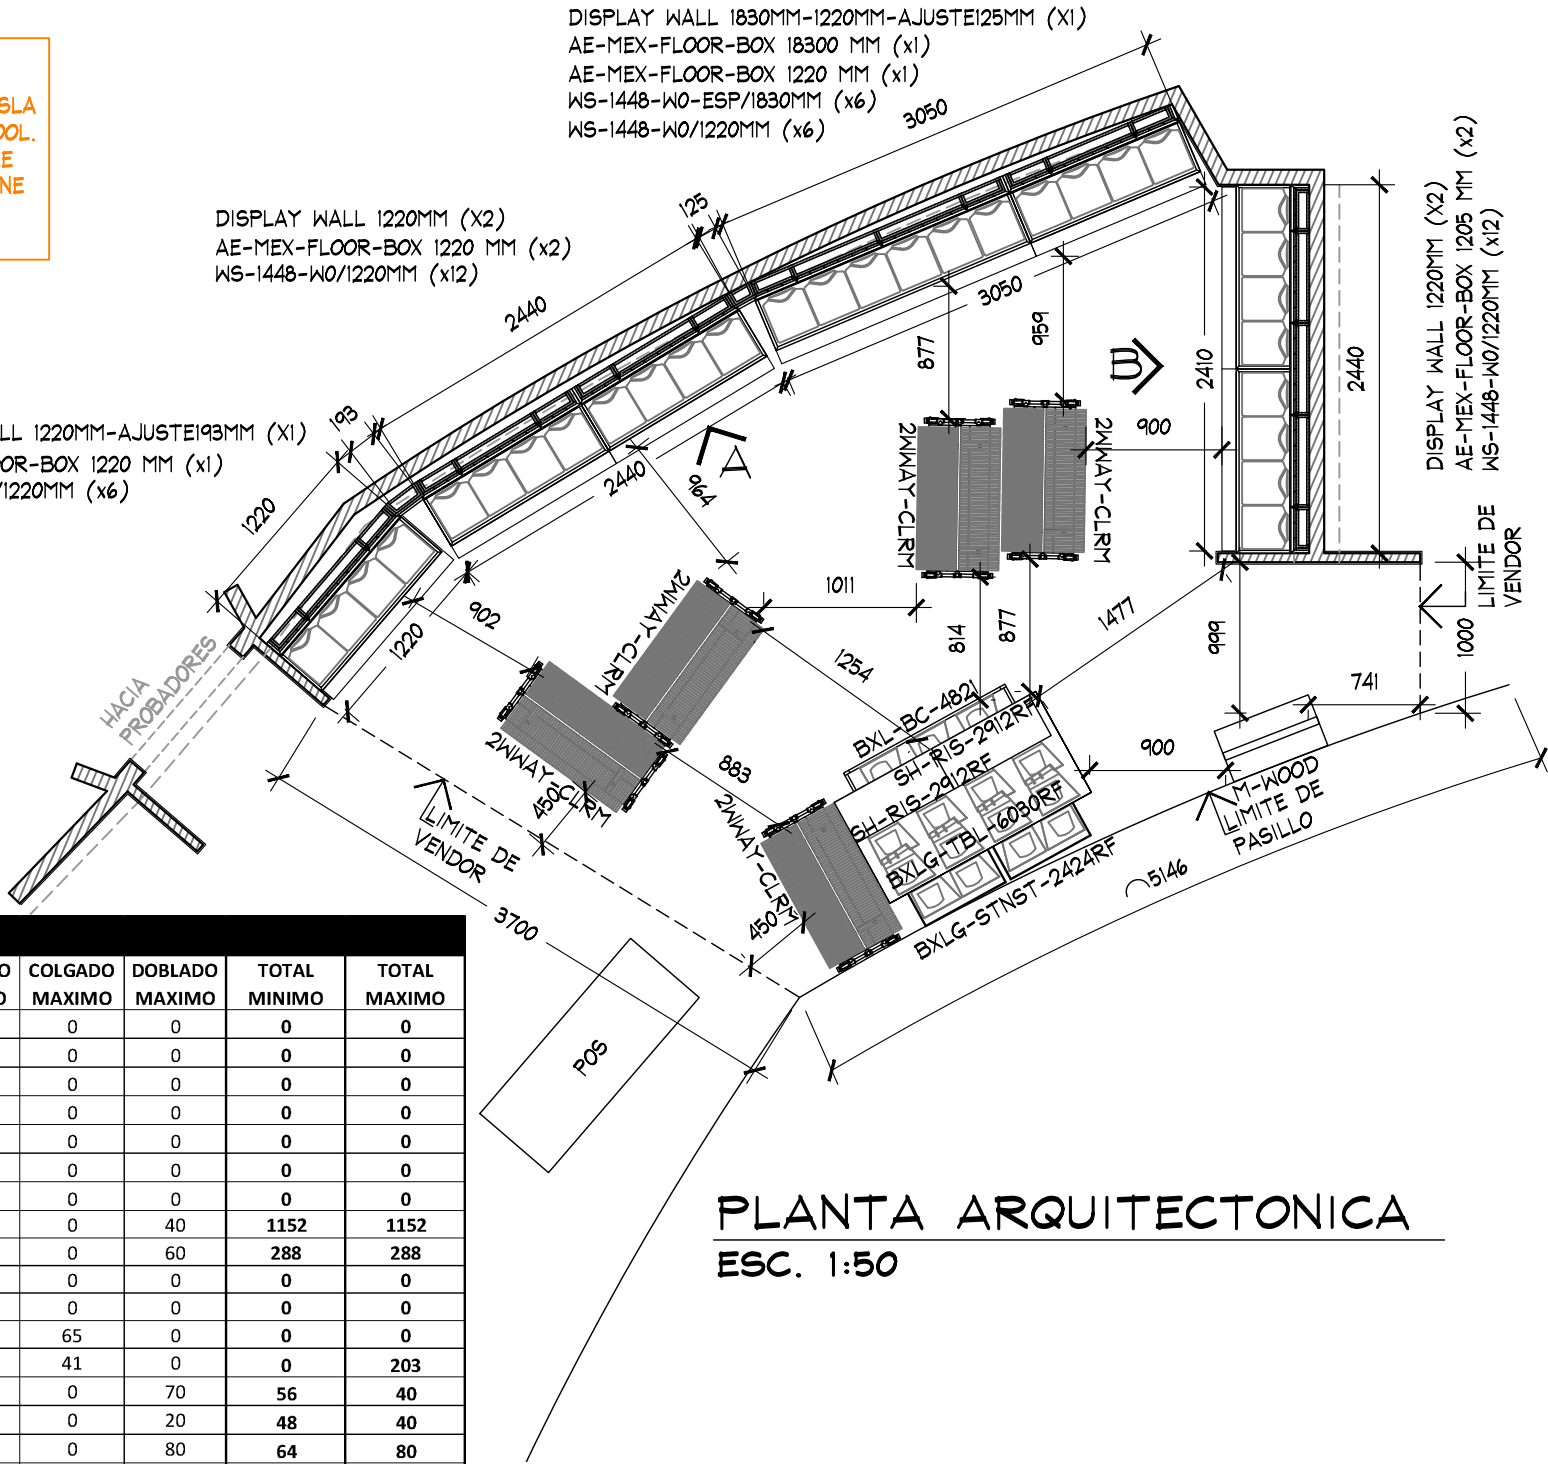


TABLA DE CAPACIDADES AE PARQUE TEZONTLE JUVENILES								
CLAVE	DESCRIPCION	Nº MUEBLES	COLGADO MINIMO	DOBLADO MINIMO	COLGADO MAXIMO	DOBLADO MAXIMO	TOTAL MINIMO	TOTAL MAXIMO
DISPLAY WALL-1220MM-AJUS193MM(X1)	PERIMETRO	1	0	0	0	0	0	0
DISPLAY WALL-1220MM (X2)	PERIMETRO	2	0	0	0	0	0	0
DISPLAY WALL-1830MM-1220MM-AJUS125MM(X1)	PERIMETRO	1	0	0	0	0	0	0
AE-MEX-FLOR-BOX 1220MM	BASE PERIMETRO	1	0	0	0	0	0	0
AE-MEX-FLOR-BOX 2410MM	BASE PERIMETRO	1	0	0	0	0	0	0
AE-MEX-FLOR-BOX 2440MM	BASE PERIMETRO	1	0	0	0	0	0	0
AE-MEX-FLOR-BOX 3050MM	BASE PERIMETRO	1	0	0	0	0	0	0
WS-1448-WO-ESP-1220 MM	REPISAS	36	0	32	0	40	1152	1152
WS-1448-WO-ESP-1830 MM	REPISAS	6	0	48	0	60	288	288
M-WOOD	FREE STANDING	1	0	0	0	0	0	0
SH-RIS-2912RF	RISER	2	0	0	0	0	0	0
T-PIPE-RACK-GAL	RACK "T"	0	49	0	65	0	0	0
2WWAY-CLRM	TRINGLA	5	31	0	41	0	0	203
BXLG-TBL-6030RF	MESA ALTA	1	0	56	0	70	56	40
BXLG-STNST-2424RF	MESA NESTER	2	0	24	0	20	48	40
BXLG-BC-4821/WD	MESA BOOKCASEW/D	1	0	64	0	80	64	80
LIGHTBOX-915MM	LIGHTBOX-3'	0	0	0	0	0	0	0
MANIQUE	MANIQUE	0	0	0	0	0	0	0

PLANTA ARQUITECTONICA
ESC. 1:50



PLANTA ARQUITECTONICA				PROYECTO ARQUITECTONICO			
No.	FECHA	MODIFICACION Y/O COMENTARIOS	REVISO	CROQUIS DE REFERENCIA	REFERENCIA		 AMERICAN EAGLE OUTFITTERS
4	21/01/2019	AJUSTE EN ALTURA DE LOGOS A SOLICITUD DE AEO USA			CLAVE AEO-LIV-PRQ-TEZ-JUV-ARQ-06		
5	23/01/2019	AJUSTE EN ALTURA Y NUEVO LOGOS A SOLICITUD DE AEO					
6	13/02/2019	RETIRO DE LIGHTBOX A SOLICITUD DE LIVERPOOL					
					No. DE HOJAS 1 DE 5		



PROYECTO:
Arq. Marco Blanquet
REVISO:
Arq. Ricardo Arreola
DIBUJO:
PROYECTOS



NOTA:
TODO LO CONTENIDO EN ESTE PLANO ES PROPIEDAD DE THINK ARCHITECTURE S.A. DE C.V. (R). PARA USO EXCLUSIVO Y UNICO DEL PROYECTO, CUALQUIER VARIACION O MODIFICACION DEBERA SER CONSULTADA, ENTENDIENDASE BIEN ANTES DE REALIZARLA.

AMERICAN EAGLE
LIVERPOOL PARQUE TEZONTLE JUVENILES
FECHA: 13-feb.-19
UBICACION:
ESCALA: INDICADA

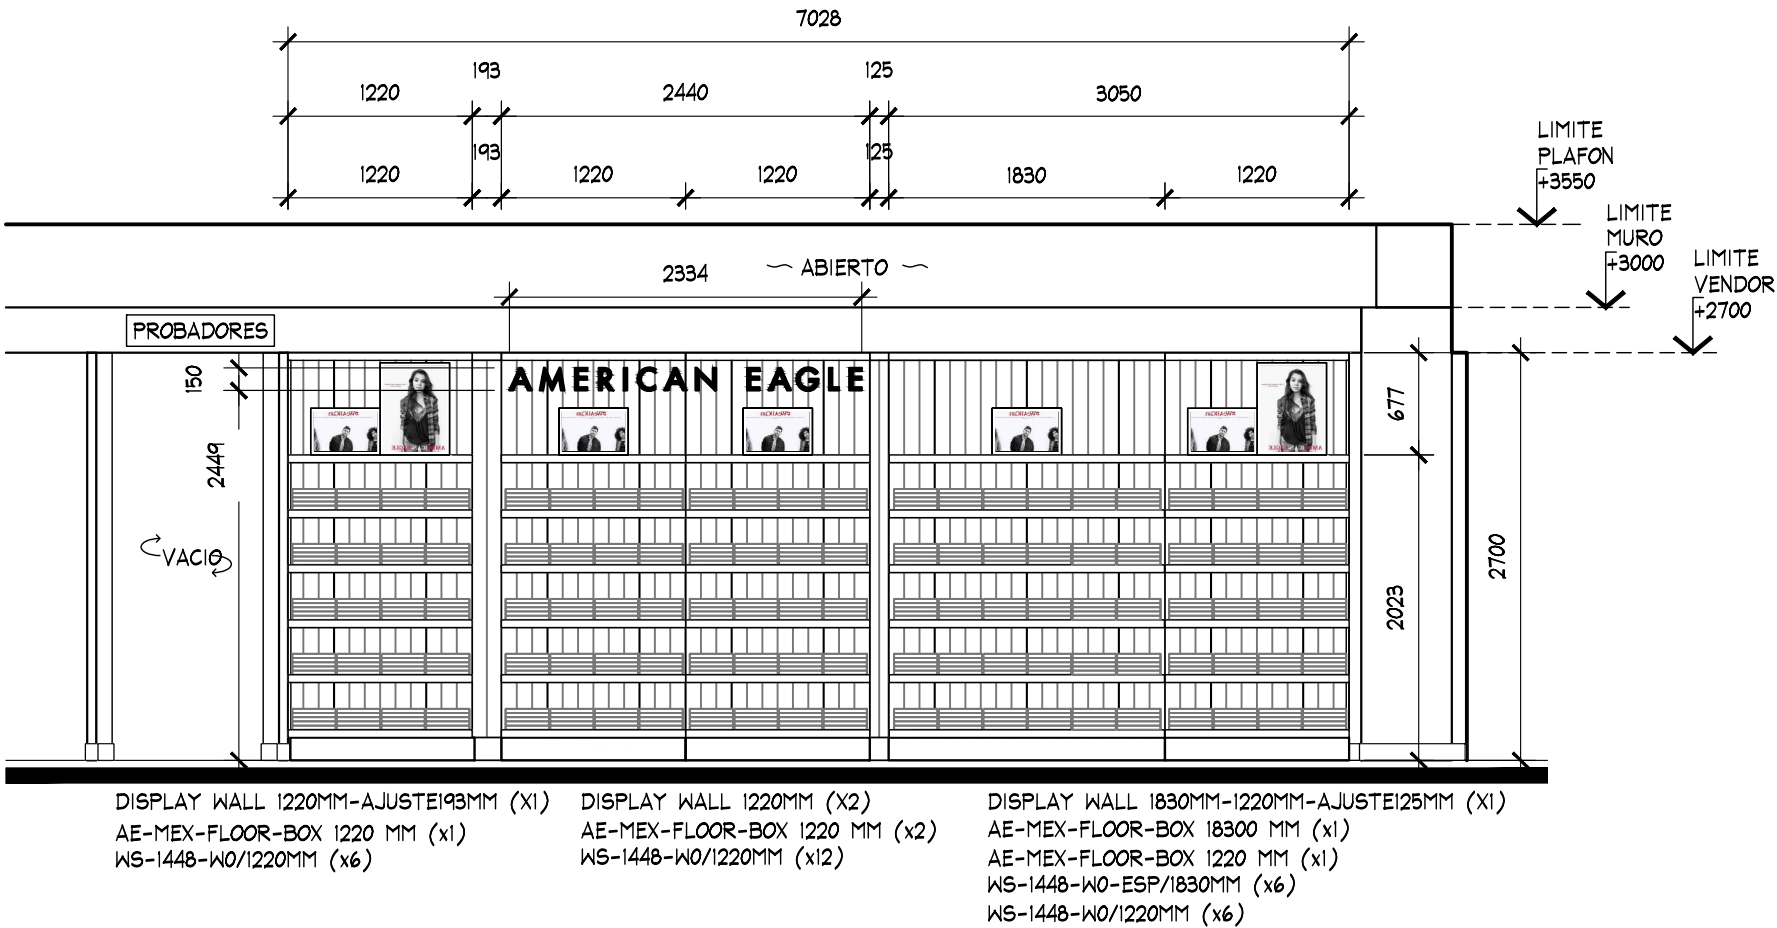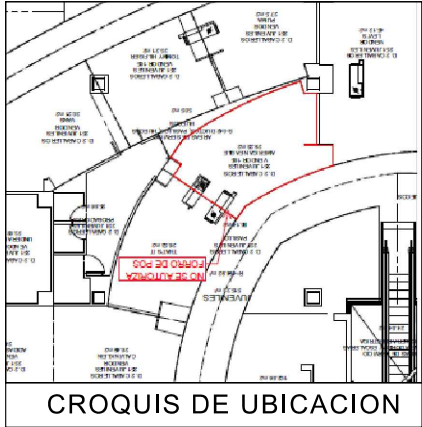


ALZADO A
ESC. 1:50



					ALZADO		PROYECTO ARQUITECTONICO				
	PROYECTO:	NOTA: TODO LO CONTENIDO EN ESTE PLANO ES PROPIEDAD DE THINK ARCHITECTURE S.A. DE C.V. (R). PARA USO EXCLUSIVO Y UNICO DEL PROYECTO, CUALQUIER VARIACION O MODIFICACION DEBERA SER CONSULTADA, ENTENDASE BIEN ANTES DE REALIZARLA.	AMERICAN EAGLE LIVERPOOL PARQUE TEZONTLE JUVENILES		No.	FECHA	MODIFICACION Y/O COMENTARIOS	REVISO	CROQUIS DE REFERENCIA	REFERENCIA	 AMERICAN EAGLE OUTFITTERS
	Arq. Marco Blanquet				4	21/01/2019	AJUSTE EN ALTURA DE LOGOS A SOLICITUD DE AEO USA				
	REVISO:				5	23/01/2019	AJUSTE EN ALTURA Y NUEVO LOGOS A SOLICITUD DE AEO				
	Arq. Ricardo Arreola				6	13/02/2019	RETIRO DE LIGHTBOX A SOLICITUD DE LIVERPOOL				
	DIBUJO:										
PROYECTOS			FECHA: 13-feb.-19	UBICACION:	ACOTACION: MM	AREA PROYECTO: 26.07 M2			CLAVE AEO-LIV-PRQ-TEZ-JUV-ARQ-06	No. DE HOJAS 2 DE 5	
			ESCALA: INDICADA								

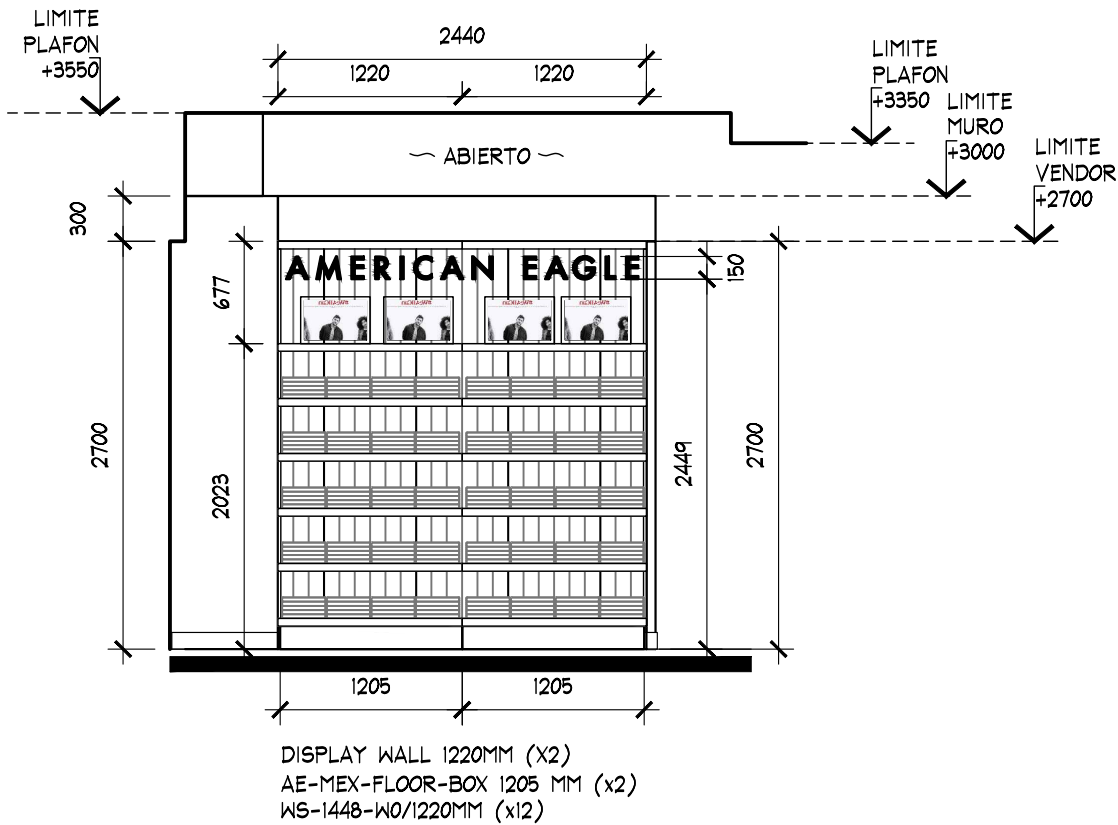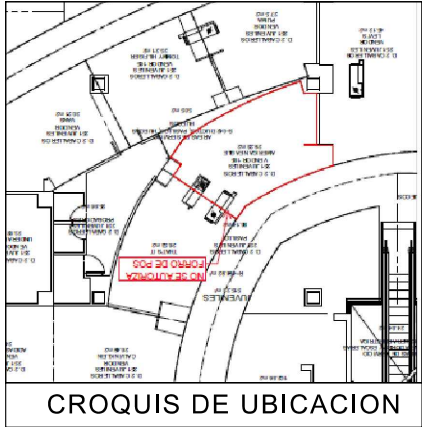

					ALZADOS			PROYECTO ARQUITECTONICO			
	PROYECTO:	NOTA: TODO LO CONTENIDO EN ESTE PLANO ES PROPIEDAD DE THINK ARCHITECTURE S.A. DE C.V. (R). PARA USO EXCLUSIVO Y UNICO DEL PROYECTO, CUALQUIER VARIACION O MODIFICACION DEBERA SER CONSULTADA, ENTENDASE BIEN ANTES DE REALIZARLA.	AMERICAN EAGLE LIVERPOOL PARQUE TEZONTLE JUVENILES		No.	FECHA	MODIFICACION Y/O COMENTARIOS	REVISO	CROQUIS DE REFERENCIA	REFERENCIA	
	Arq. Marco Blanquet				4	21/01/2019	AJUSTE EN ALTURA DE LOGOS A SOLICITUD DE AEO USA				
	REVISO:				5	23/01/2019	AJUSTE EN ALTURA Y NUEVO LOGOS A SOLICITUD DE AEO				
	Arq. Ricardo Arreola				6	13/02/2019	RETIRO DE LIGHTBOX A SOLICITUD DE LIVERPOOL				
	DIBUJO:		FECHA:	UBICACION:	ACOTACION:						
	PROYECTOS	13-feb.-19		MM							
			ESCALA:	INDICADA	AREA PROYECTO:	26.07 M2			CLAVE	AEO-LIV-PRQ-TEZ-JUV-ARQ-06	
									No. de HOJAS	3 DE 5	

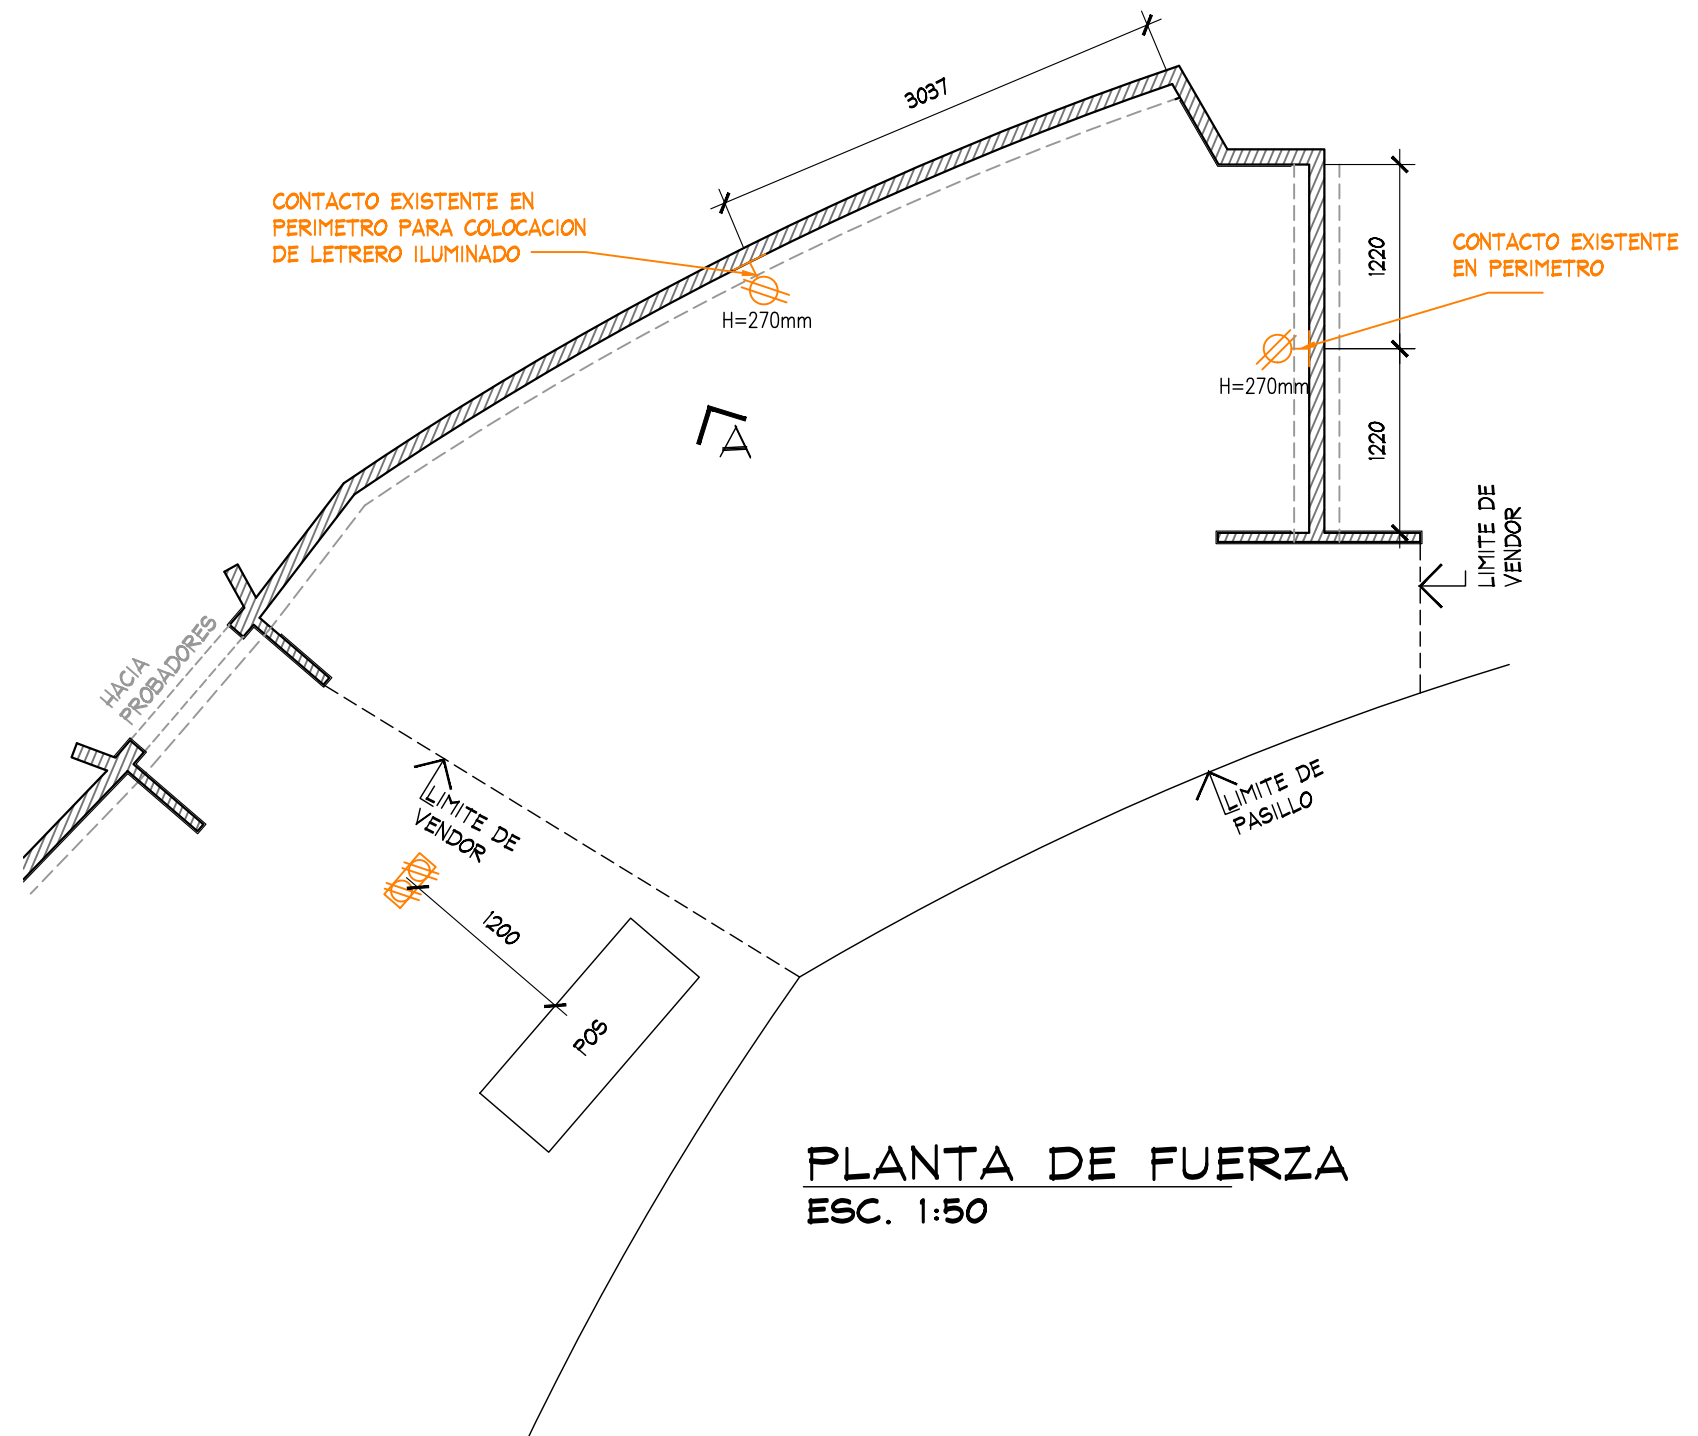

PLANTA DE FUERZA				PROYECTO ARQUITECTONICO			
	No.	FECHA	MODIFICACION Y/O COMENTARIOS	REVISO	CROQUIS DE REFERENCIA	REFERENCIA	 AMERICAN EAGLE OUTFITTERS
	4	21/01/2019	AJUSTE EN ALTURA DE LOGOS A SOLICITUD DE AEO USA			CLAVE	
	5	23/01/2019	AJUSTE EN ALTURA Y NUEVO LOGOS A SOLICITUD DE AEO			AEO-LIV-PRQ-TEZ-JUV-ARQ-06	
	6	13/02/2019	RETIRO DE LIGHTBOX A SOLICITUD DE LIVERPOOL			No. DE HOJAS	
						4 DE 5	
12							

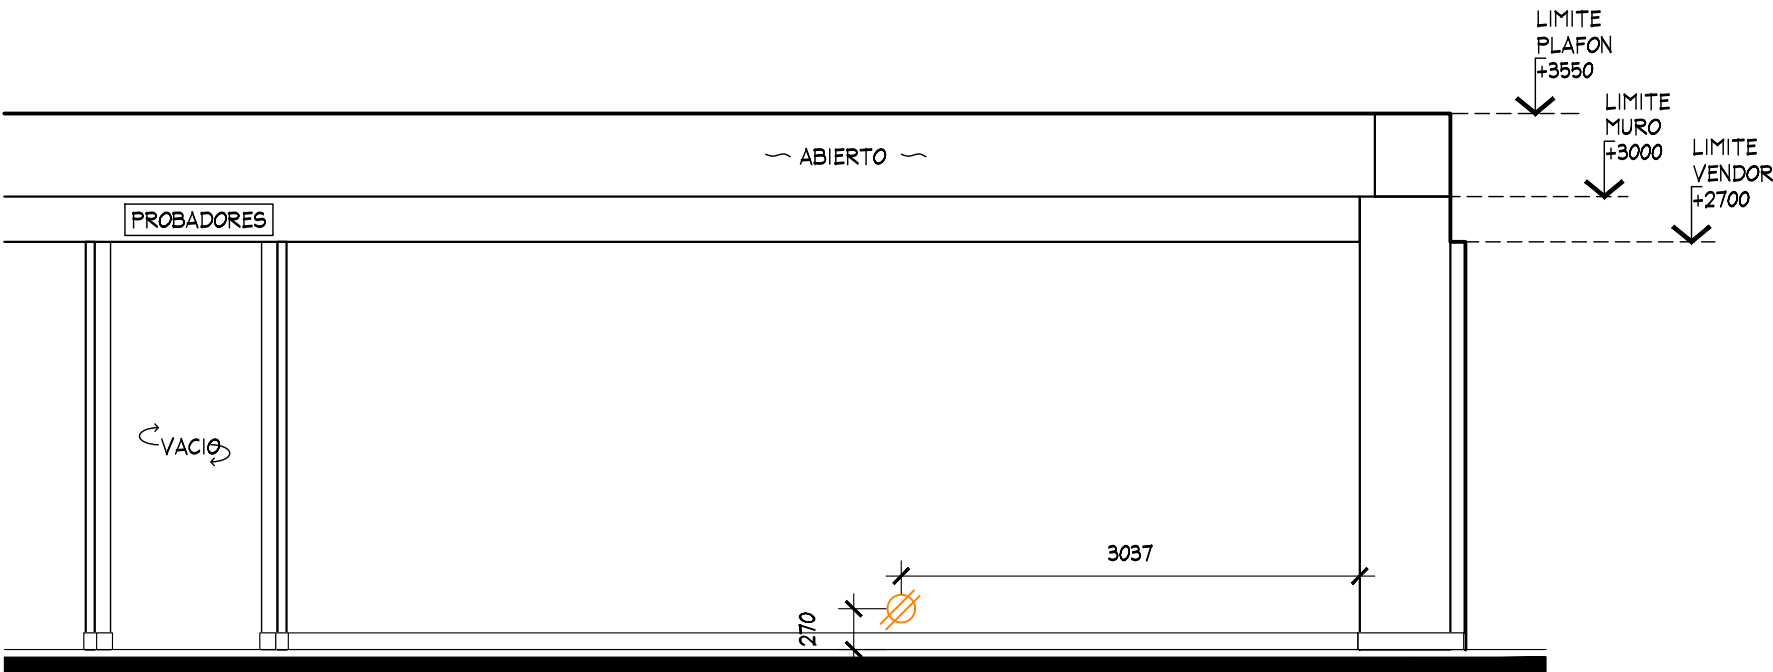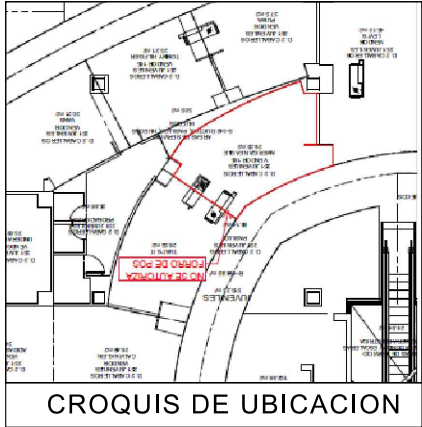

ALZADO A
ESC. 1:50

					ALZADO			PROYECTO ARQUITECTONICO			
	PROYECTO:		AMERICAN EAGLE LIVERPOOL PARQUE TEZONTLE JUVENILES		No.	FECHA	MODIFICACION Y/O COMENTARIOS	REVISO	CROQUIS DE REFERENCIA	REFERENCIA	
	Arq. Marco Blanquet				4	21/01/2019	AJUSTE EN ALTURA DE LOGOS A SOLICITUD DE AEO USA				
	REVISO:				5	23/01/2019	AJUSTE EN ALTURA Y NUEVO LOGOS A SOLICITUD DE AEO				
	Arq. Ricardo Arreola				6	13/02/2019	RETIRO DE LIGHTBOX A SOLICITUD DE LIVERPOOL				
	DIBUJO:										
PROYECTOS		NOTA: TODO LO CONTENIDO EN ESTE PLANO ES PROPIEDAD DE THINK ARCHITECTURE S.A. DE C.V. (R), PARA USO EXCLUSIVO Y UNICO DEL PROYECTO, CUALQUIER VARIACION O MODIFICACION DEBERA SER CONSULTADA, ENTIENDASE BIEN ANTES DE REALIZARLA.		FECHA: 13-feb.-19		UBICACION:		ACOTACION: MM		CLAVE AEO-LIV-PRQ-TEZ-JUV-ARQ-06	
				ESCALA: INDICADA		AREA PROYECTO: 26.07 M2				No. DE HOJAS 5 DE 5	