


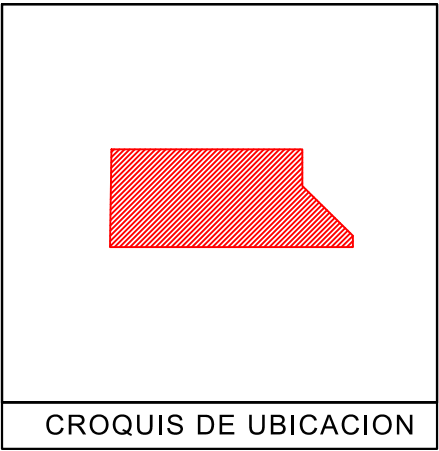

- NOTA IMPORTANTE :
- RETIRO DE MOBILIARIO CENTRAL DE MARCA BIOGRAPHY CON RECUPERACION PARA LIVERPOOL POR LA TIENDA .
 - RETIRO DE HERRAJES GENERICOS Y LETRERO BIOGRAPHY CON RECUPERACION PARA LIVERPOOL POR LA TIENDA .

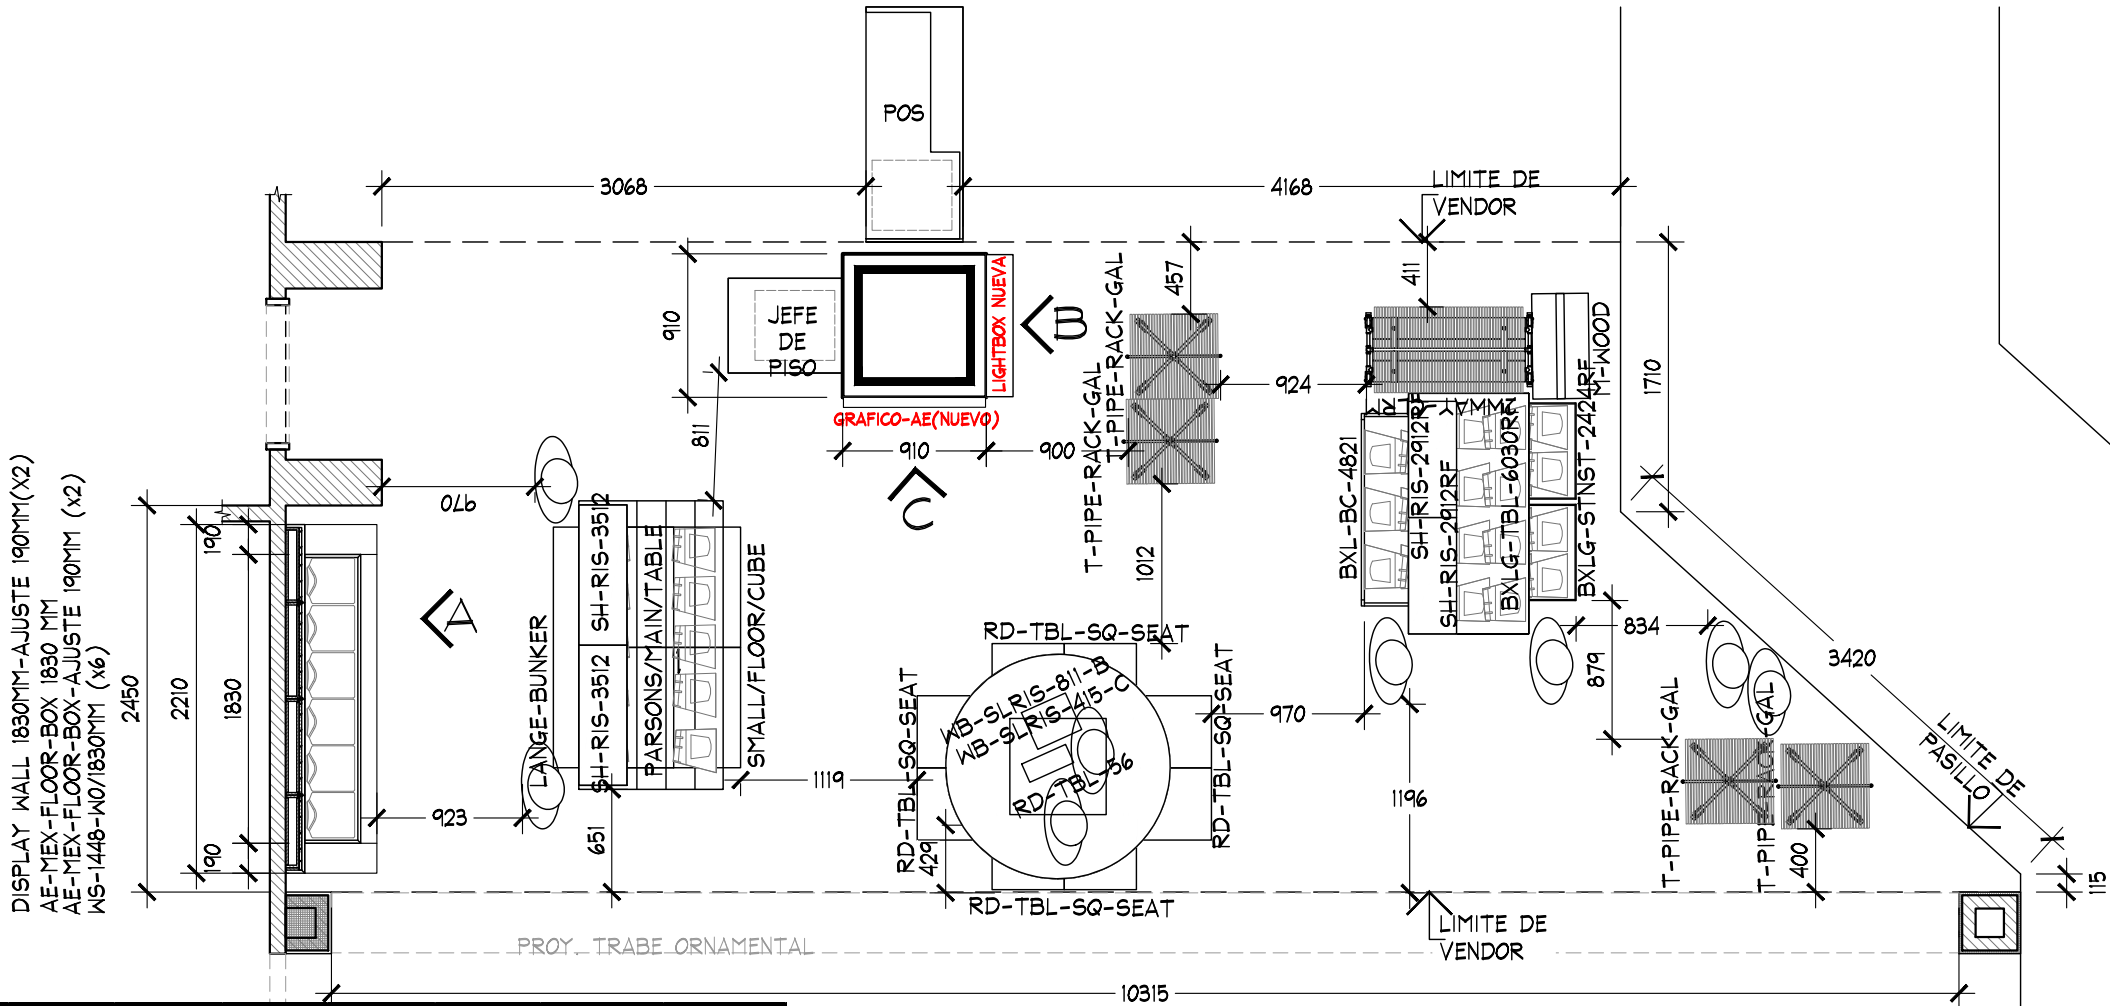


TABLA DE CAPACIDADES AE TAMPICO JUNIORS								
CLAVE	DESCRIPCION	Nº MUEBLES	COLGADO MINIMO	DOBLADO MINIMO	COLGADO MAXIMO	DOBLADO MAXIMO	TOTAL MINIMO	TOTAL MAXIMO
DISPLAY WALL-1830MM-AJUS190MM(X2)	PERIMETRO	1	0	0	0	0	0	0
AE-MEX-FLOR-BOX 1220-610MM	BASE PERIMETRO	1	0	0	0	0	0	0
WS-1448-WO-ESP-1830 MM	REPISAS	6	0	48	0	60	288	288
PARSON MAIN TABLE	MESA	1	0	32	0	40	32	40
LARGE BUNKER	MESA	1	80	0	90	0	80	90
SMALL FLOOR CUBE	NESTER	2	0	32	0	40	64	80
RD-TBL-56	MESA REDONDA	1	0	192	0	240	192	240
RD-TBL-SQ-SEAT	NESTER	8	0	16	0	20	128	160
WB-SLRIS-811-B	RISER	1	0	0	0	0	0	0
WB-SLRIS-415-C	RISER	1	0	0	0	0	0	0
M-WOOD	FREE STANDING	1	0	0	0	0	0	0
SH-RIS-2912RF	RISER	2	0	0	0	0	0	0
SH-RIS-3512	RISER	2	0	0	0	0	0	0
T-PIPE-RACK-GAL	RACK "T"	4	49	0	65	0	194	259
2WWAY-CLRM	TRINGLA	1	31	0	41	0	0	41
BXLG-TBL-6030RF	MESA ALTA	1	0	56	0	70	56	40
BXLG-STNST-2424RF	MESA NESTER	2	0	24	0	20	48	40
BXLG-BC-4821/WD	MESA BOOKCASEW/D	1	0	64	0	80	64	80
MANIQUE	MANIQUE	8	0	0	0	0	0	0
TOTAL EN CORNER		45	159	496	195	610	1146	1357

PLANTA ARQUITECTONICA
ESC. 1:50

SEMRADO EXISTENTE SOLO SE CONTEMPLAN LB Y GRAFICO NUEVOS EN COLUMNAS

PLANTA

PROYECTO



PROYECTO:
Arq. Marco Blanquet
REVISO:
Arq. Ricardo Arreola
DIBUJO:
PROYECTOS

NOTA:
TODO LO CONTENIDO EN ESTE PLANO ES PROPIEDAD DE THINK ARCHITECTURE S.A. DE C.V. (R), PARA USO EXCLUSIVO Y UNICO DEL PROYECTO, CUALQUIER VARIACION O MODIFICACION DEBERA SER CONSULTADA, ENTIENDASE BIEN ANTES DE REALIZARLA.

FECHA:
UBICACION:
ESCALA: INDICADA

AMERICAN EAGLE
LIVERPOOL TAMPICO JUNIORS

ACOTACION: MM
AREA PROYECTO: 37.70 M2

No.	FECHA	MODIFICACION Y/O COMENTARIOS	REVISO
1	04/03/19	AJUSTE DE ALTURA EN PERIMETRO A SOLICITUD DE LIVERPOOL.	

CROQUIS DE REFERENCIA

REFERENCIA

CLAVE:
AEO-LIV-TAM-JUN-02



No. DE HOJAS 1 DE 3

AE X ME



ESC. 1:20

SEMBRADO EXISTENTE SOLO SE CONTEMPLAN
LB Y GRAFICO NUEVOS EN COLUMNAS

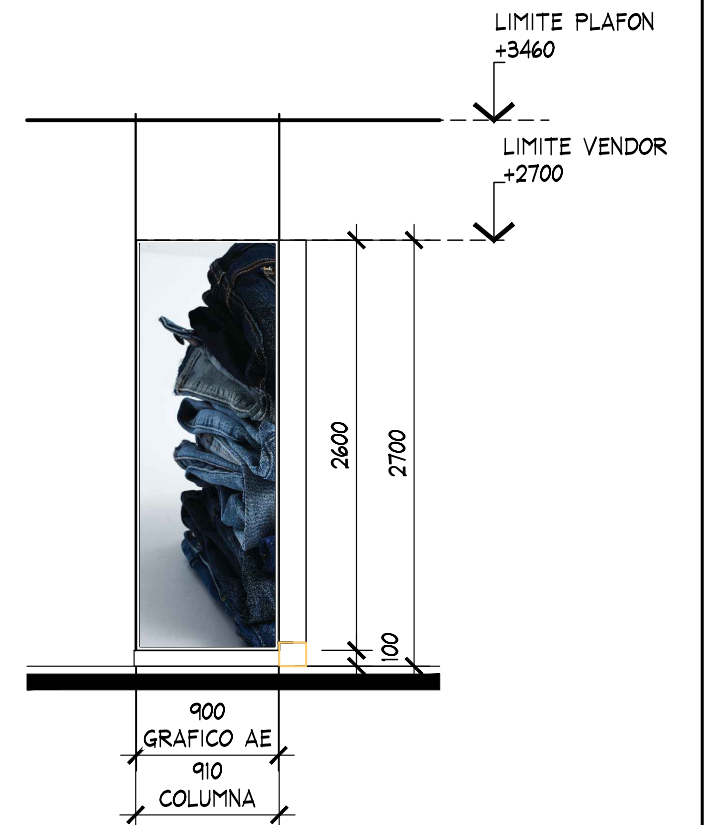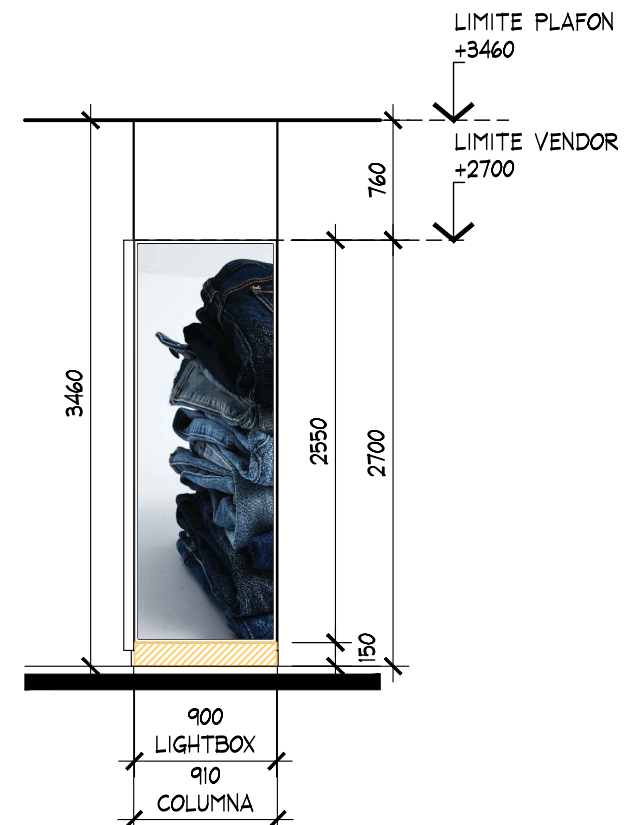


ESC. 1:50

ESC. 1:50

ESC. 1:50

PROYECTO

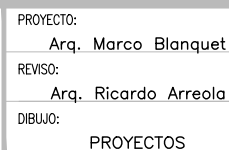

NOTA:
TODO LO CONTENIDO EN ESTE PLANO ES
PROPIEDAD DE THINK ARCHITECTURE S.A.
DE C.V. (R), PARA USO EXCLUSIVO Y
UNICO DEL PROYECTO, CUALQUIER
VARIACION O MODIFICACION DEBERA SER
CONSULTADA, ENTIENDASE BIEN ANTES DE
REALIZARLA.

FECHA: _____

E ESCALA: INDICADA

AMERICAN EAGLE
LIVERPOOL TAMPICO JUNIORS

ACOTACION:	MM
AREA PROYECTO:	37.70 M2

No.	FECHA	MODIFICACION Y/O COMENTARIOS	REVISOR
1	04/03/19	AJUSTE DE ALTURA EN PERIMETRO A SOLICITUD DE LIVERPOOL.	
2			


CROQUIS DE REFERENCIA

REFERENCIA

CLAVE
AEO-LIV-TAM-JUN-02^A

No. DE HOJAS 2 DE 3

AE X ME

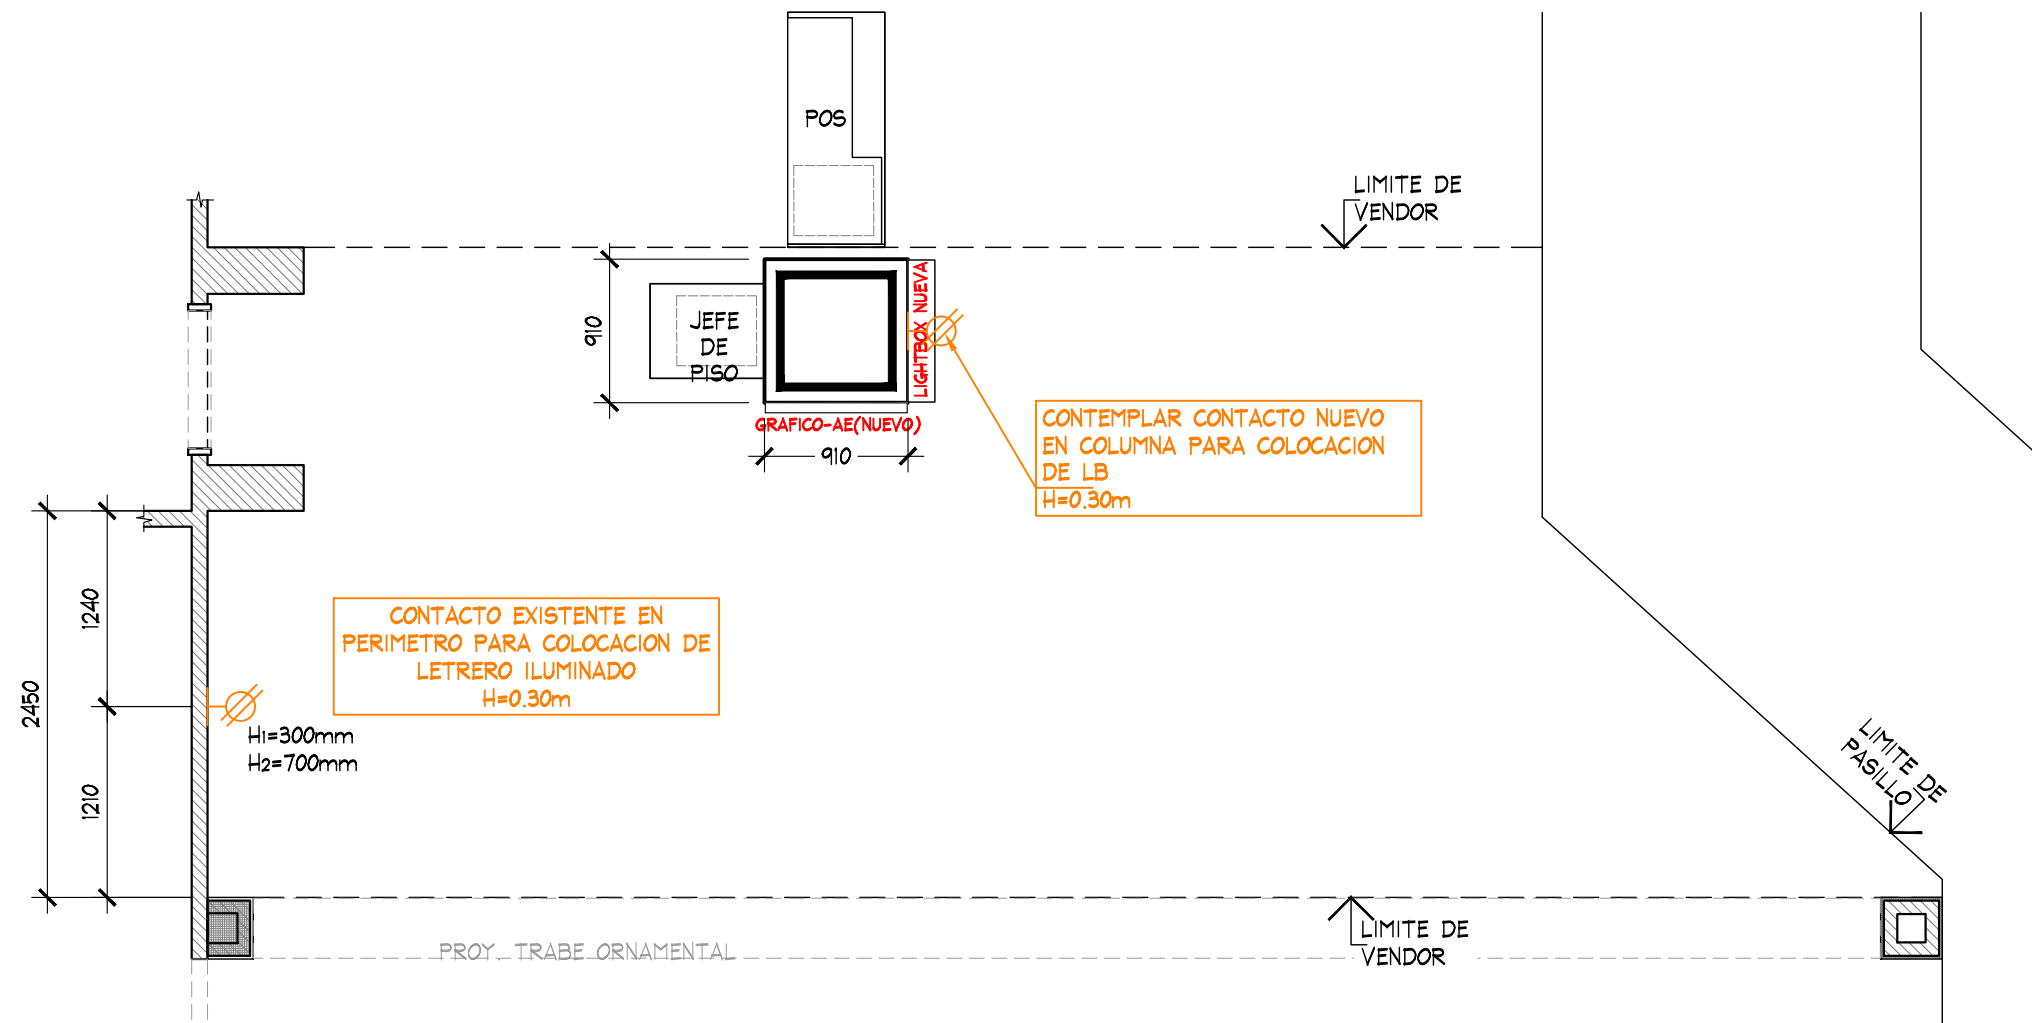

SEMBRADO EXISTENTE SOLO SE CONTEMPLAN
LB Y GRAFICO NUEVOS EN COLUMNAS

PLANTA					PROYECTO					
 THINK ARCHITECTURE	PROYECTO: Arq. Marco Blanquet	NOTA: TODO LO CONTENIDO EN ESTE PLANO ES PROPIEDAD DE THINK ARCHITECTURE S.A. DE C.V. (R), PARA USO EXCLUSIVO Y UNICO DEL PROYECTO, CUALQUIER VARIACION O MODIFICACION DEBERA SER CONSULTADA, ENTIENDASE BIEN ANTES DE REALIZARLA.	AMERICAN EAGLE LIVERPOOL TAMPICO JUNIORS FECHA: 04/03/2019 UBICACION: ACOTACION: MM AREA PROYECTO: 37.70 M2		No.	FECHA	MODIFICACION Y/O COMENTARIOS	REVISO	CROQUIS DE REFERENCIA	REFERENCIA
	REVISO: Arq. Ricardo Arreola				1	04/03/19	AJUSTE DE ALTURA EN PERIMETRO A SOLICITUD DE LIVERPOOL.			
	DIBUJO:									
PROYECTOS									CLAVE: AEO-LIV-TAM-JUN-02	AE X ME
									No. DE HOJAS	3 DE 3