



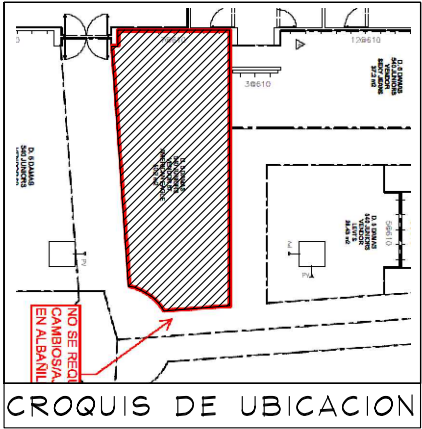

NOTA IMPORTANTE :

- SE REQUIERE DE RETIRO DE MOBILIARIO EXISTENTE CENTRAL DE LA MARCA SARAH BUSTANI CON RECUPERACION A LIVERPOOL , POR LA TIENDA
- SE REQUIERE RETIRO DE MOBILIARIO CENTRAL LIVERPOOL CON RECUPERACION POR LA TIENDA.
- SE REQUIERE RETIRO DE HERRAJE GENERICO Y LOGO PERIMETRAL SARAH BUSTANI, CON RECUPERACION POR LIVERPOOL .

DISPLAY WALL 1220MM(X2)-1830MM(1)-AJUSTE 152MM(X2)
AE-MEX-FLOOR-BOX 1830 MM
AE-MEX-FLOOR-BOX 1220 MM (X2)
AE-MEX-FLOOR-BOX-AJUSTE 152MM (X2)
WS-1448-WO/1830MM (X6)
WS-1448-WO/1220MM (X12)

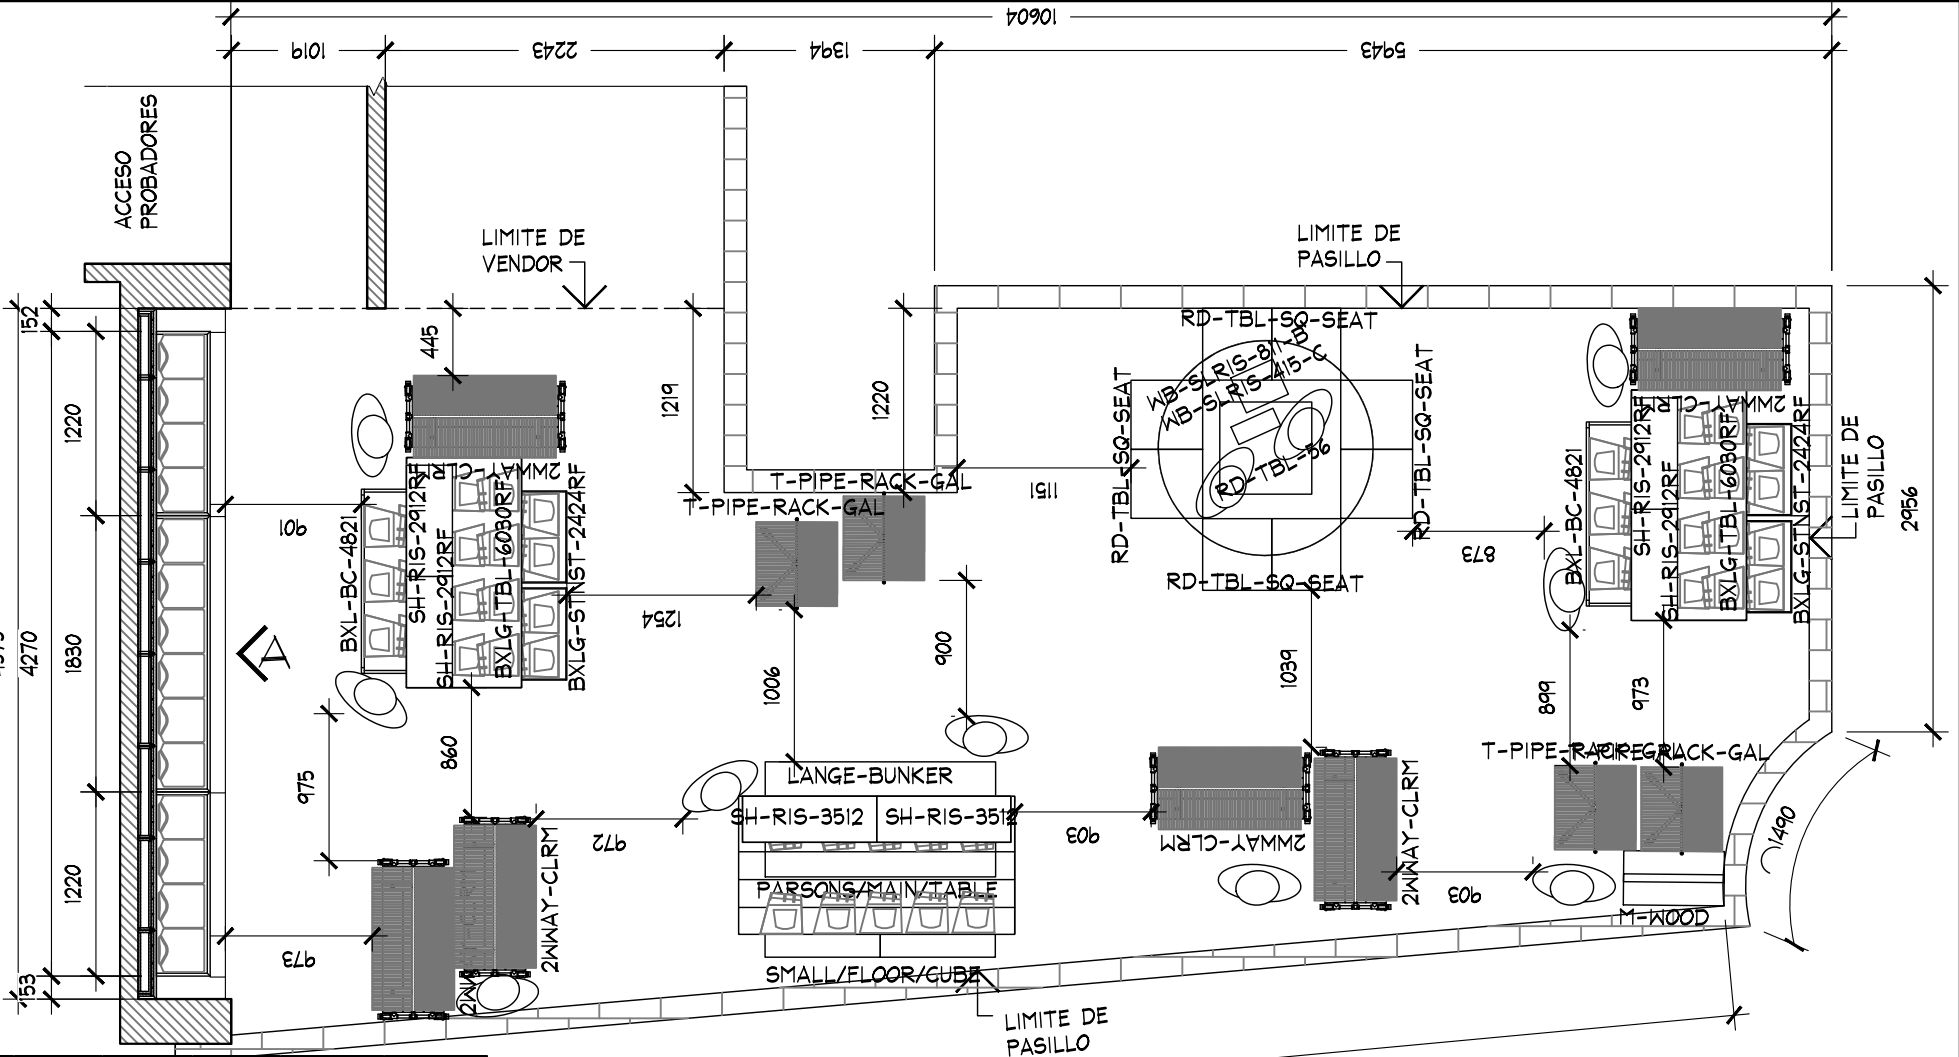

PLANTA ARQUITECTONICA
ESC. 1:50

TABLA DE CAPACIDADES AE FORUM TEPIC JUNIORS								
CLAVE	DESCRIPCION	Nº MUEBLES	COLGADO MINIMO	DOBLADO MINIMO	COLGADO MAXIMO	DOBLADO MAXIMO	TOTAL MINIMO	TOTAL MAXIMO
DISPLAY WALL-1220MM(X2)-1830MM-AJUS152MM(X2)	PERIMETRO	1	0	0	0	0	0	0
AE-MEX-FLOR-BOX 4575MM	BASE PERIMETRO	1	0	0	0	0	0	0
WS-1448-WO-1220 MM	REPISAS	12	0	32	0	40	384	384
WS-1448-WO-ESP-1830 MM	REPISAS	6	0	48	0	60	288	288
PARSON MAIN TABLE	MESA	1	0	32	0	40	32	40
LARGE BUNKER	MESA	1	80	0	90	0	80	90
SMALL FLOOR CUBE	NESTER	2	0	32	0	40	64	80
RD-TBL-56	MESA REDONDA	1	0	192	0	240	192	240
RD-TBL-SQ-SEAT	NESTER	8	0	16	0	20	128	160
WB-SLRIS-811-B	RISER	1	0	0	0	0	0	0
WB-SLRIS-415-C	RISER	1	0	0	0	0	0	0
M-WOOD	FREE STANDING	1	0	0	0	0	0	0
SH-RIS-2912RF	RISER	2	0	0	0	0	0	0
SH-RIS-3512	RISER	2	0	0	0	0	0	0
T-PIPE-RACK-GAL	RACK "T"	4	49	0	65	0	194	259
2WWAY-CLRM	TRINGLA	6	31	0	41	0	0	244
BXLG-TBL-6030RF	MESA ALTA	1	0	56	0	70	56	40
BXLG-STNST-2424RF	MESA NESTER	2	0	24	0	20	48	40
BXLG-BC-4821/WD	MESA BOOKCASEW/D	1	0	64	0	80	64	80
MANIQUE	MANIQUE	11	0	0	0	0	0	0
TOTAL EN CORNER		65	159	496	195	610	1530	1945

PLANTA				PROYECTO			
No.	FECHA	MODIFICACION Y/O COMENTARIOS	REVISO	CROQUIS DE REFERENCIA	REFERENCIA		
1	04/03/19	AJUSTE EN ALTURA CONFORME A AUTORIZACION LIVERPOOL			CLAVE		
					AEO-LIV-FOR-TEP-JUN-02 AE X ME		
					No. DE HOJAS		
					1 DE 3		



PROYECTO:
Arq. Marco Blanquet
REVISO:
Arq. Ricardo Arreola
DIBUJO:
PROYECTOS


NOTA:
TODO LO CONTENIDO EN ESTE PLANO ES PROPIEDAD DE THINK ARCHITECTURE S.A. DE C.V. (R). PARA USO EXCLUSIVO Y UNICO DEL PROYECTO, CUALQUIER VARIACION O MODIFICACION DEBERA SER CONSULTADA, ENTIENDASE BIEN ANTES DE REALIZARLA.

AMERICAN EAGLE
LIVERPOOL FORUM TEPIC JUNIORS


FECHA:
4-mar.-19
ESCALA:
INDICADA

UBICACION:

ACOTACION:
MM
AREA PROYECTO:
46.01 M2

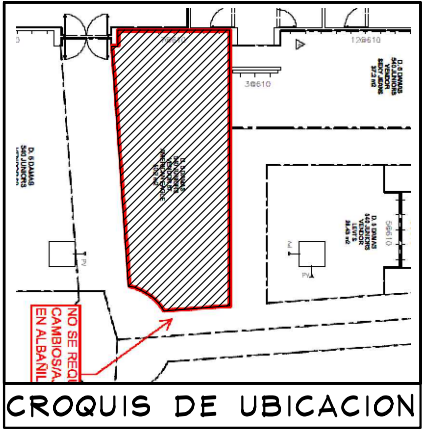

DETALLE LOGO
ESC. 1:20

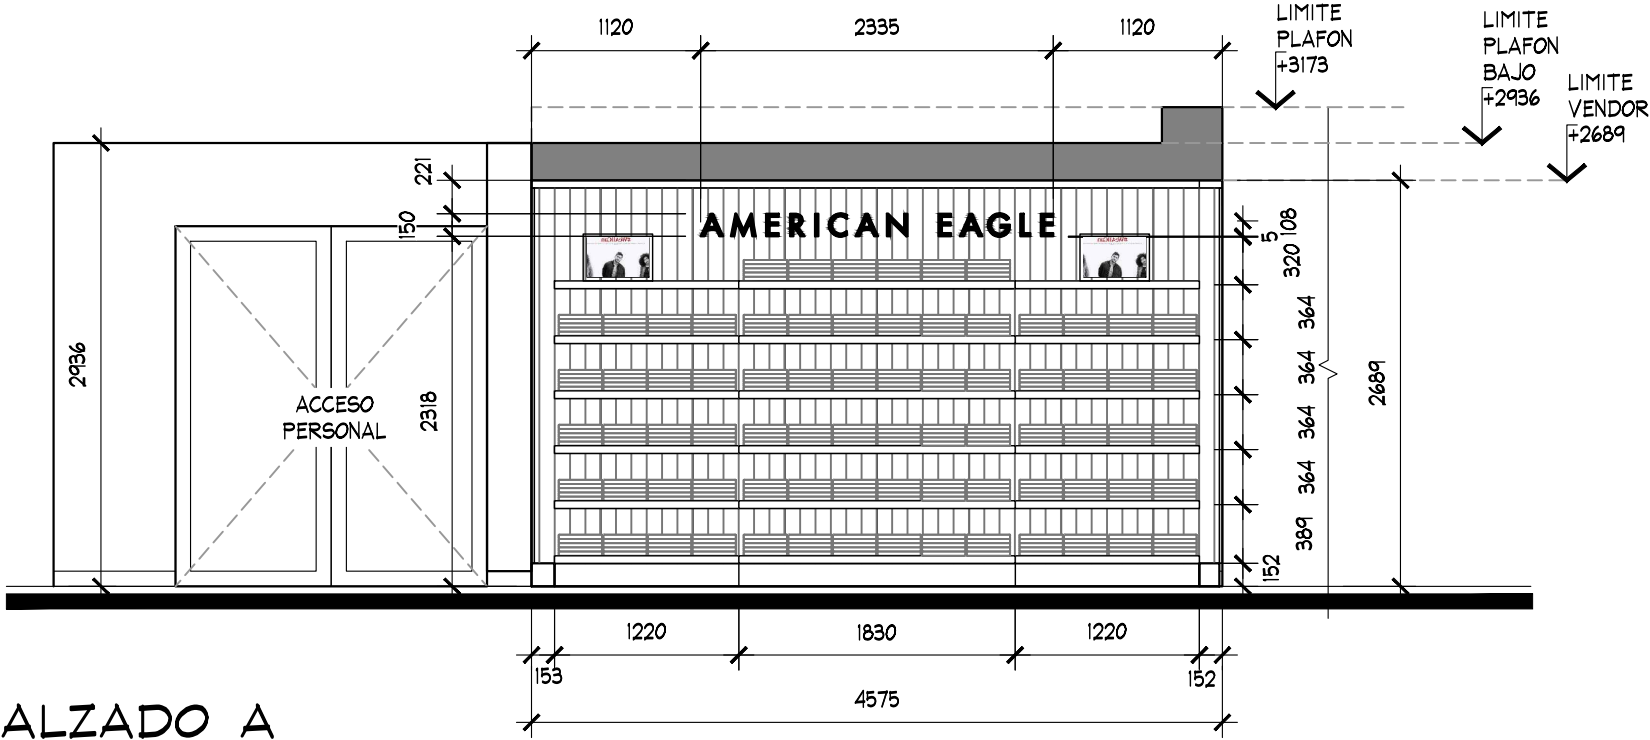

ALZADO A
ESC. 1:50

DISPLAY WALL 1220MM(x2)-1830MM(1)-AJUSTE 152MM(x2)
AE-MEX-FLOOR-BOX 1830 MM
AE-MEX-FLOOR-BOX 1220 MM (x2)
AE-MEX-FLOOR-BOX-AJUSTE 152MM (x2)
WS-1448-WO/1830MM (x6)
WS-1448-WO/1220MM (x12)

ALZADO

PROYECTO



PROYECTO:
Arq. Marco Blanquet
REVISO:
Arq. Ricardo Arreola
DIBUJO:
PROYECTOS

NOTA:
TODO LO CONTENIDO EN ESTE PLANO ES PROPIEDAD DE THINK ARCHITECTURE S.A. DE C.V. (R). PARA USO EXCLUSIVO Y UNICO DEL PROYECTO, CUALQUIER VARIACION O MODIFICACION DEBERA SER CONSULTADA, ENTENDASE BIEN ANTES DE REALIZARLA.

AMERICAN EAGLE
LIVERPOOL FORUM TEPIC JUNIORS
FECHA: 4-mar.-19
UBICACION:
ESCALA: INDICADA



ACOTACION: MM
AREA PROYECTO: 46.01 M2

No.	FECHA	MODIFICACION Y/O COMENTARIOS	REVISO
1	04/03/19	AJUSTE EN ALTURA CONFORME A AUTORIZACION LIVERPOOL	

CROQUIS DE REFERENCIA

REFERENCIA
CLAVE AEO-LIV-FOR-TEP-JUN-02
No. DE HOJAS 2 DE 3

AE X ME

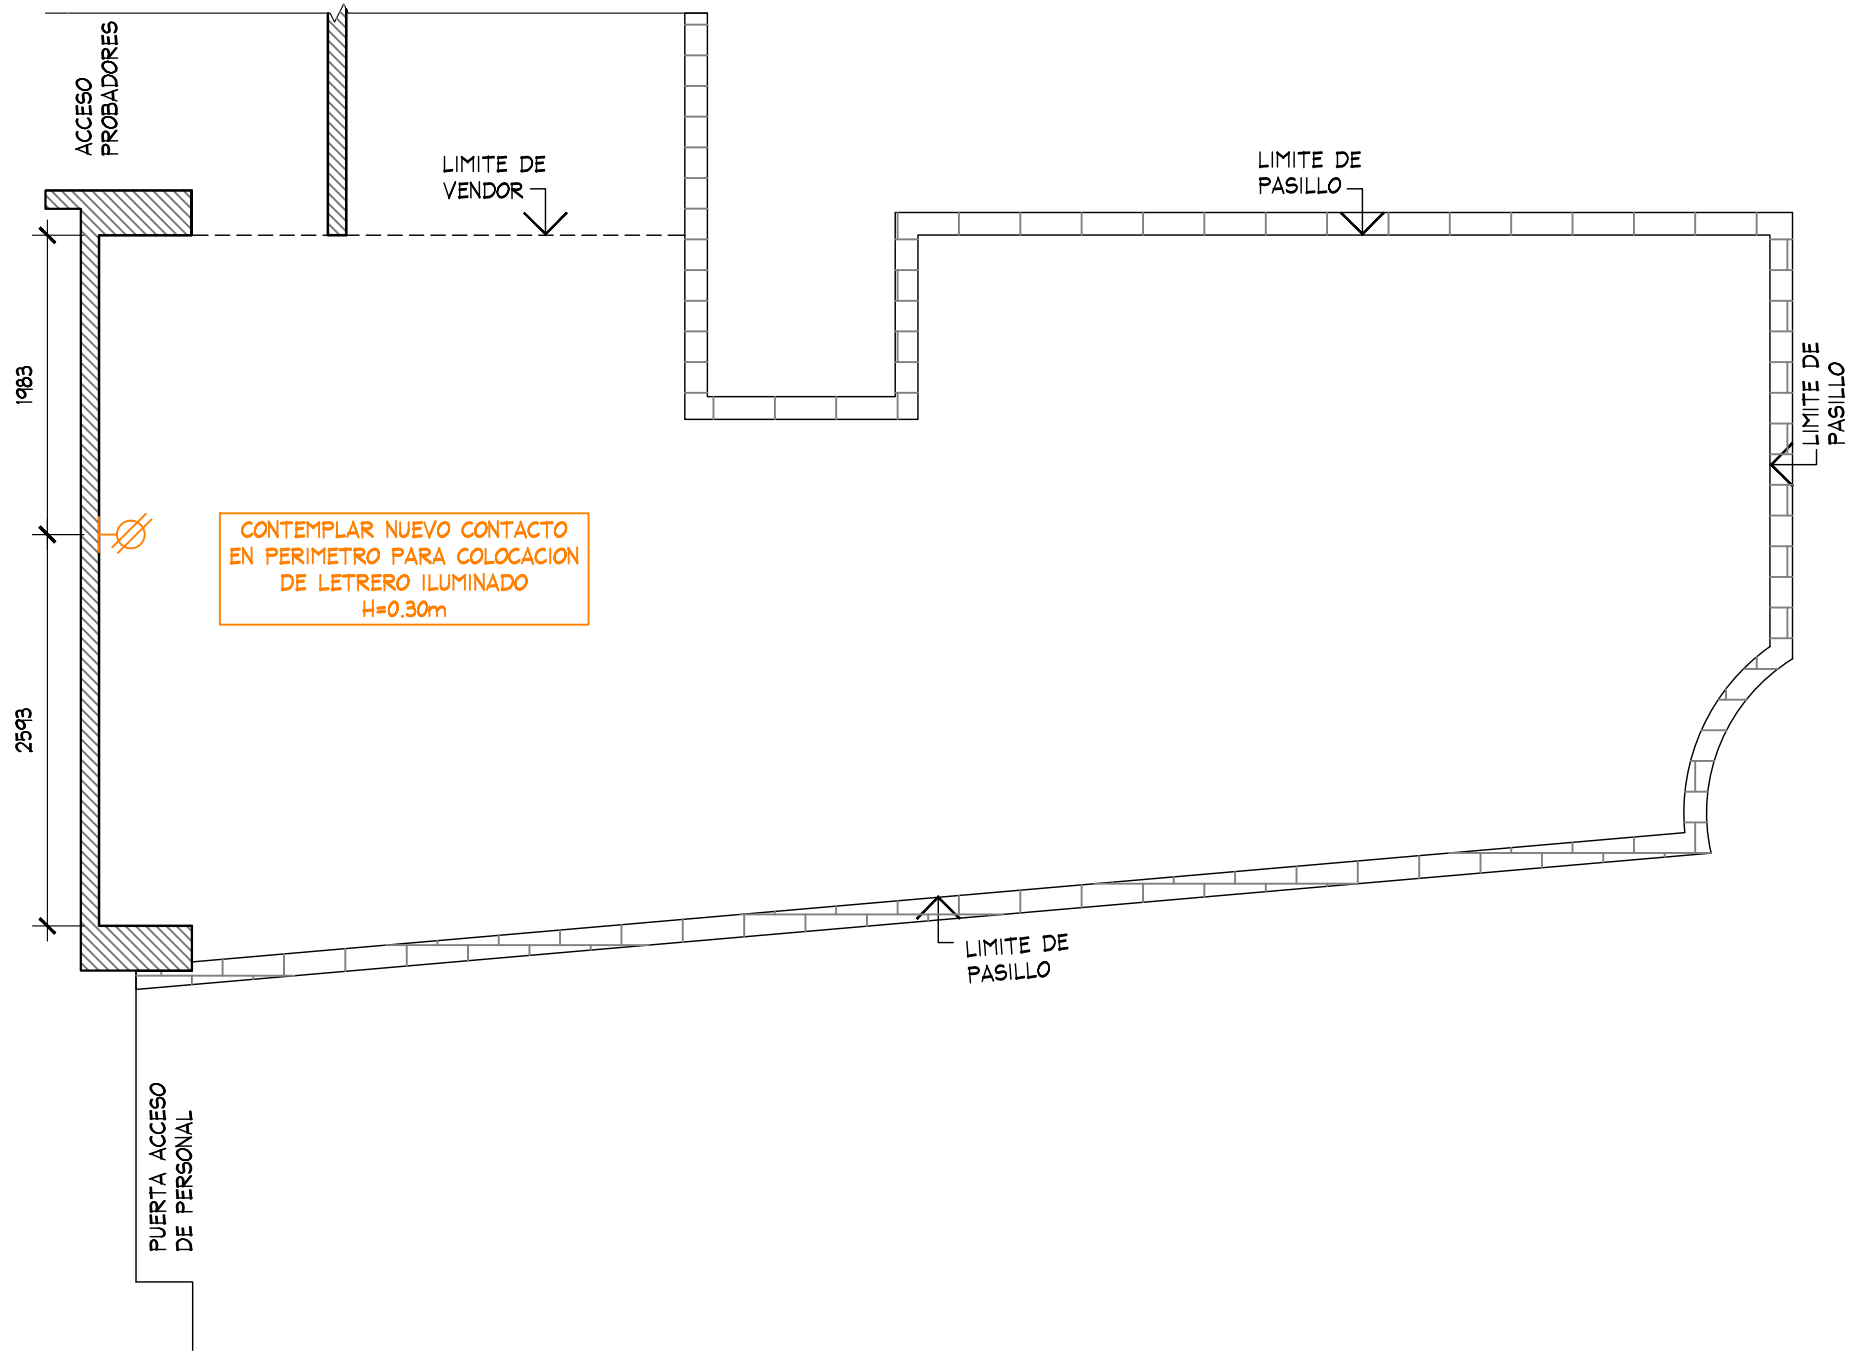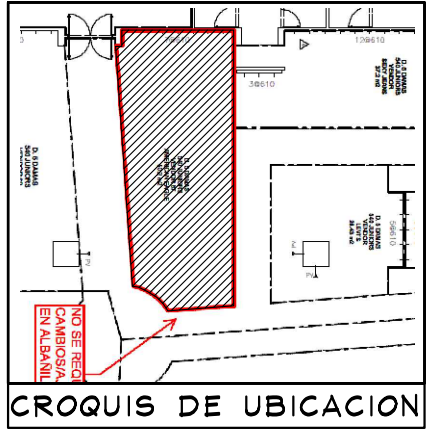

PLANTA

PROYECTO



PROYECTO:
Arq. Marco Blanquet
REVISO:
Arq. Ricardo Arreola
DIBUJO:
PROYECTOS

NOTA:
TODO LO CONTENIDO EN ESTE PLANO ES PROPIEDAD DE THINK ARCHITECTURE S.A. DE C.V. (R). PARA USO EXCLUSIVO Y UNICO DEL PROYECTO, CUALQUIER VARIACION O MODIFICACION DEBERA SER CONSULTADA, ENTENDASE BIEN ANTES DE REALIZARLA.

AMERICAN EAGLE
LIVERPOOL FORUM TEPIC JUNIORS

FECHA:
4-mar.-19
ESCALA:
INDICADA

UBICACION:

ACOTACION:
MM

AREA PROYECTO:
46.01 M2

No.	FECHA	MODIFICACION Y/O COMENTARIOS
1	04/03/19	AJUSTE EN ALTURA CONFORME A AUTORIZACION LIVERPOOL

REVISO:

CROQUIS DE REFERENCIA

REFERENCIA

CLAVE
AEO-LIV-FOR-TEP-JUN-02

No. DE HOJAS 3 DE 3

AE X ME