

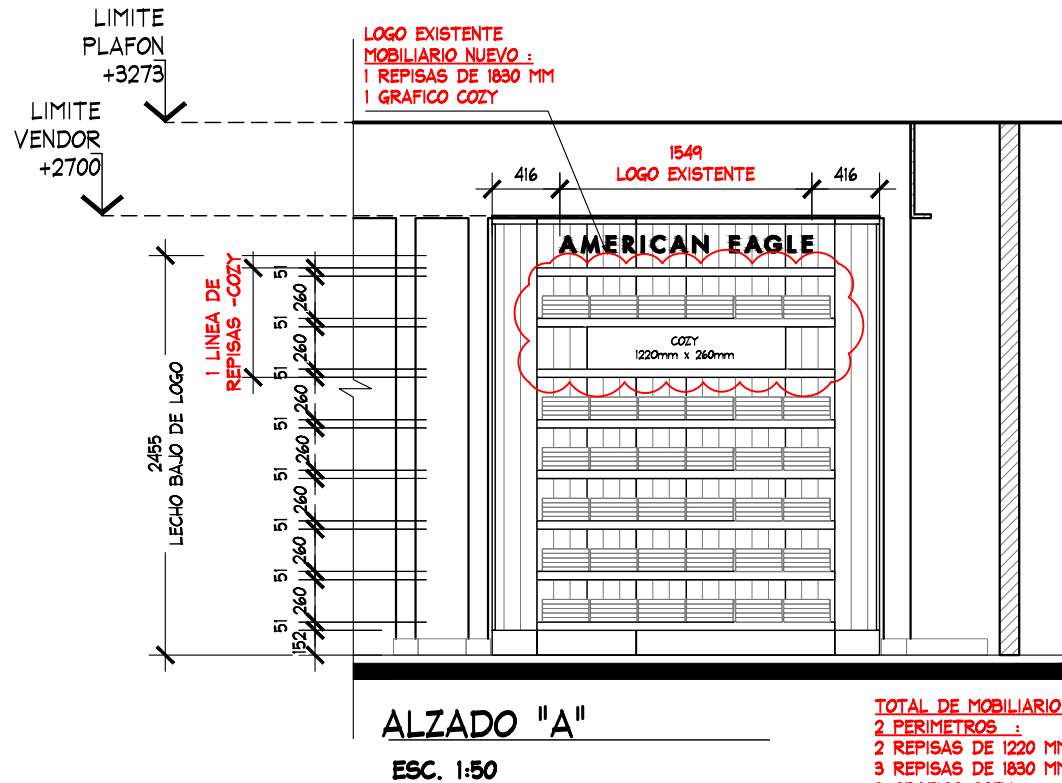


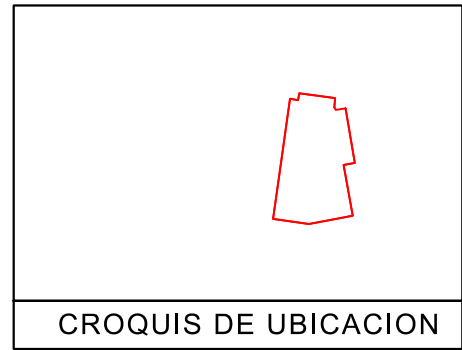


TOTAL DE MOBILIARIO NUEVO EN
2 PERIMETROS :
2 REPISAS DE 1220 MM
3 REPISAS DE 1830 MM
3 GRAFICO COZY
2 LOGOS EXISTENTES

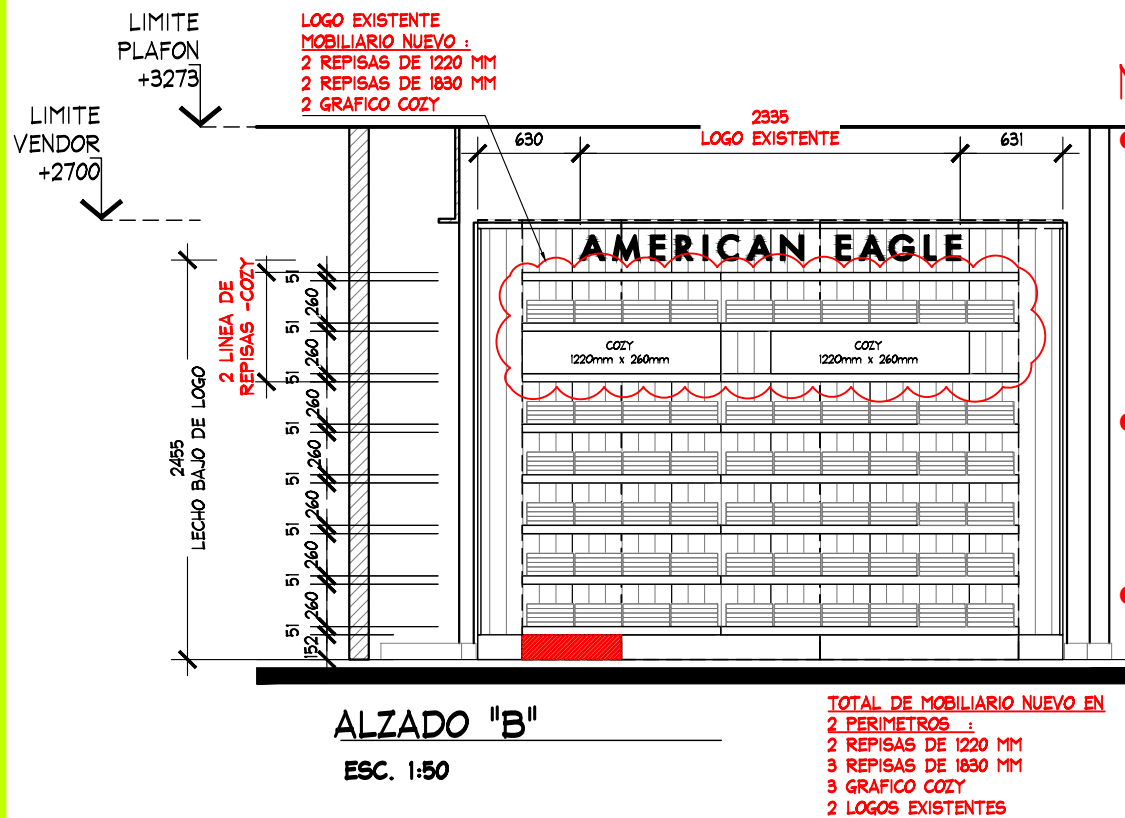

TOTAL DE MOBILIARIO NUEVO EN
2 PERIMETROS :
2 REPISAS DE 1220 MM
3 REPISAS DE 1830 MM
3 GRAFICO COZY
2 LOGOS EXISTENTES

NOTA:

- MOBILIARIO PERIMETRAL Y SUELTO ES EXISTENTE, SE REUTILIZAN
- SALIDAS ELECTRICAS SE CONSIDERAN
- REPISAS Y COZY NUEVOS (VER PLANO)
- LOGO EXISTENTE NO SE CONSIDERA CAMBIO

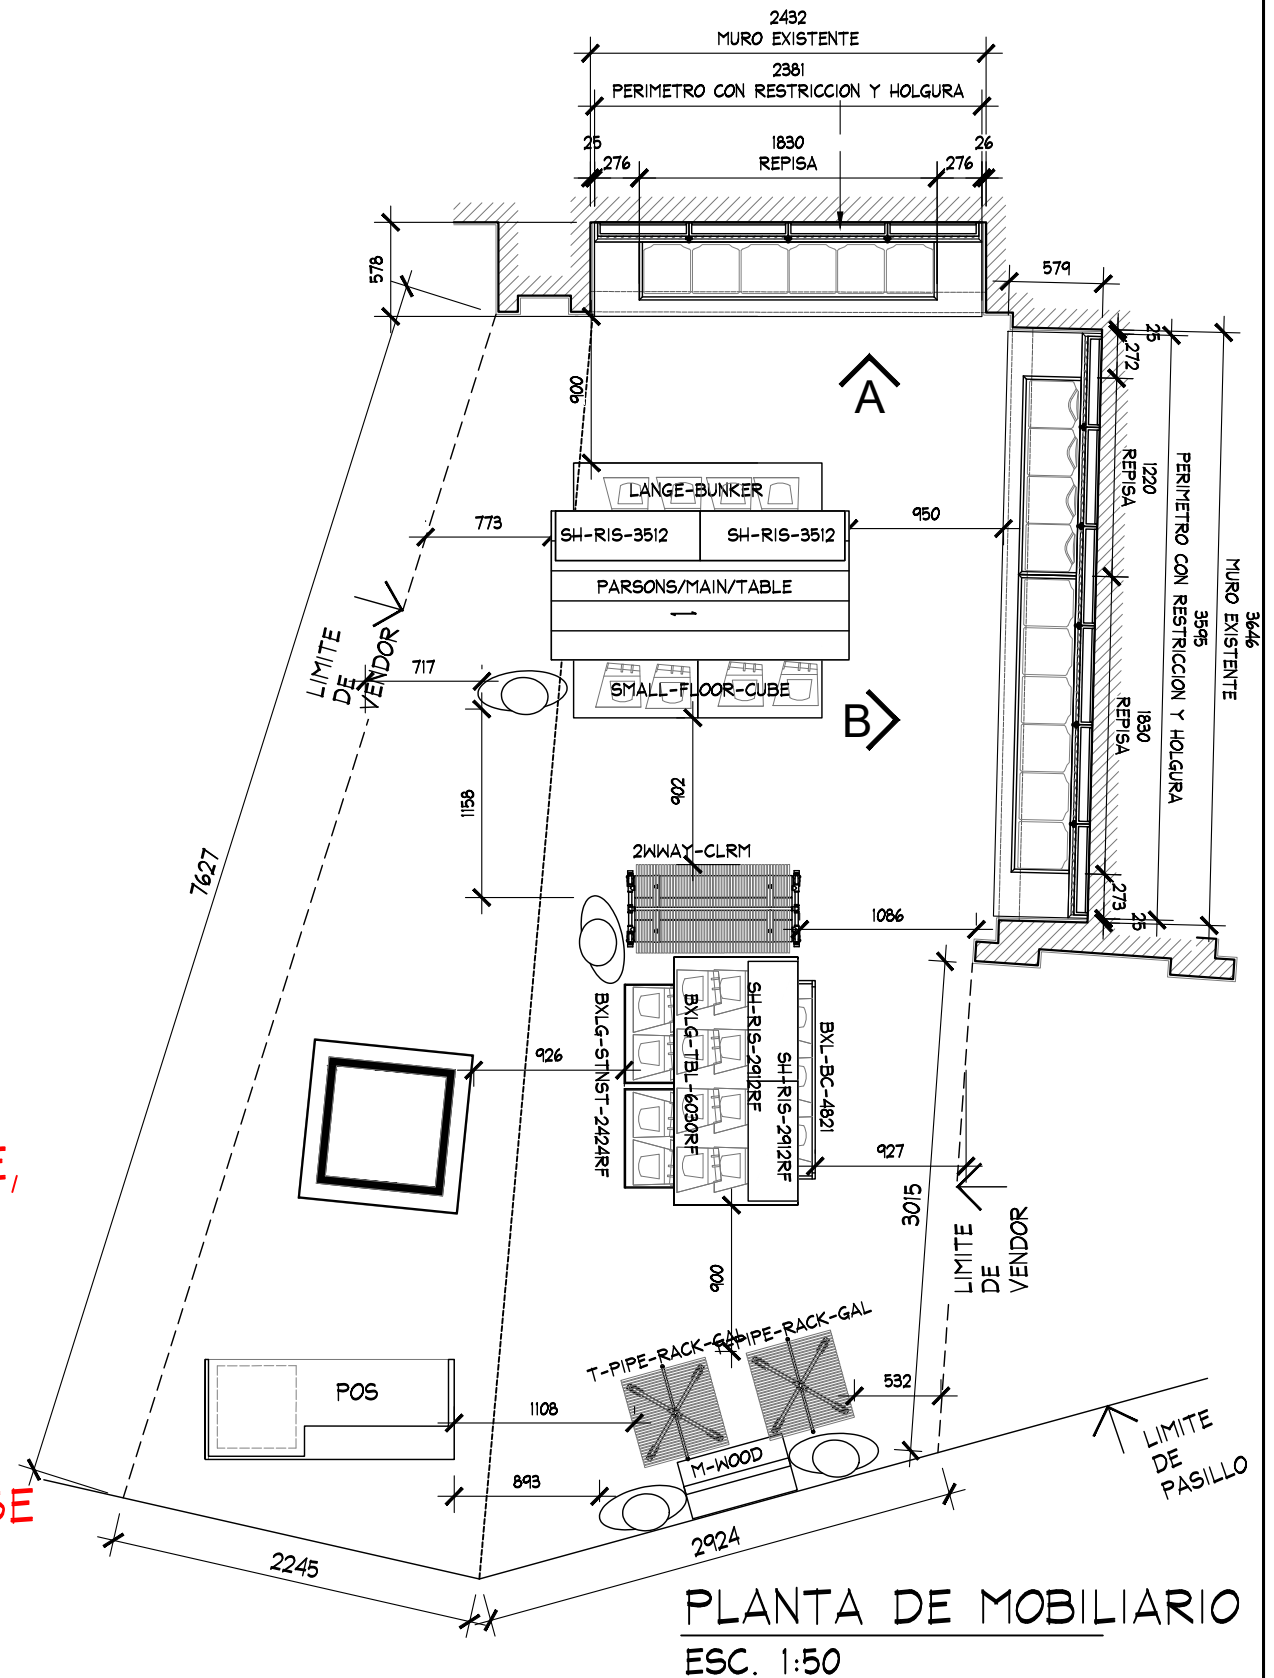

PLANTA DE MOBILIARIO

PROYECTO



PROYECTO:
Arq. Marco Blanquet
REVISO:
Arq. Ricardo Arreola
DIBUJO:
PROYECTOS

NOTA:
TODO LO CONTENIDO EN ESTE PLANO ES PROPIEDAD DE THINK ARCHITECTURE S.A. DE C.V. (R). PARA USO EXCLUSIVO Y UNICO DEL PROYECTO, CUALQUIER VARIACION O MODIFICACION DEBERA SER CONSULTADA, ENTIENDASE BIEN ANTES DE REALIZARLA.

FECHA:
05/07/2019
ESCALA:
INDICADA

AMERICAN EAGLE
LIVERPOOL CULIACAN JUVENILES

UBICACION:
DIEGO VALADES RIOS 1676,
DESARROLLO URBANO TRES RIOS,
80000 CULIACAN ROSALES, SIN.

ACOTACION:
mm
AREA PROYECTO:
34.56 m2

No.	FECHA	MODIFICACION Y/O COMENTARIOS	REVISO

CROQUIS DE REFERENCIA

REFERENCIA
CLAVE
AE-LIV-CUL-JUVS-04
No. DE HOJAS
1 DE 1

AMERICAN EAGLE