


CROQUIS DE UBICACION

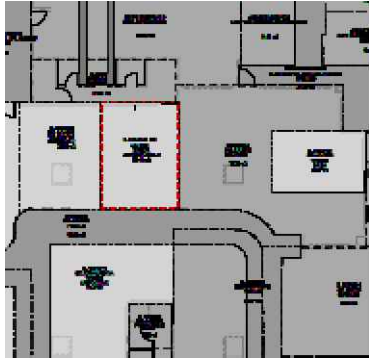

SIMBOLOGIA GENERAL

- INDICA MARCAS VECINAS
- INDICA ESPACIO DESIGNADO A AMERICAN EAGLE JUNIORS
- INDICA PASILLO PRINCIPAL

NOTA IMPORTANTE :

AL MOMENTO DEL LEVANTAMIENTO SE ENCONTRO MOBILIARIO SUELTO BIOGRAPHY, SE DEBERA DE CONTEMPLAR:

RETIRO DE MOBILIARIO CENTRAL POR (VERIFICAR CON PLANEACION LIVERPOOL LA COORDINACION DE RETIROS).
CREMALLERAS EXISTENTES EN PERIMETRO.

SE ENCONTRO PISO EXISTENTE EN TIENDA, PISO CERAMICO COLOR CAFE DE 600 x 200 mm. **NO SE CONSIDERA CAMBIO DE PISO.**

ZOCLO DE MDF DE 100MM X 6MM COLOR GRIS


MARCAS COLINDANTES: BIOGRAPHY Y GENERICO

CONTACTO EXISTENTE EN PERIMETRO

MOBILIARIO EXISTENTE:
-5 RACKS
-1 MUEBLE EXHIBIDOR

LETRERO BIOGRAPHY - H=2230MM
LETRERO THATS IT - H= 2700MM

JEFE DE MANTENIMIENTO: ING. JOSE ANTONIO CELAYA

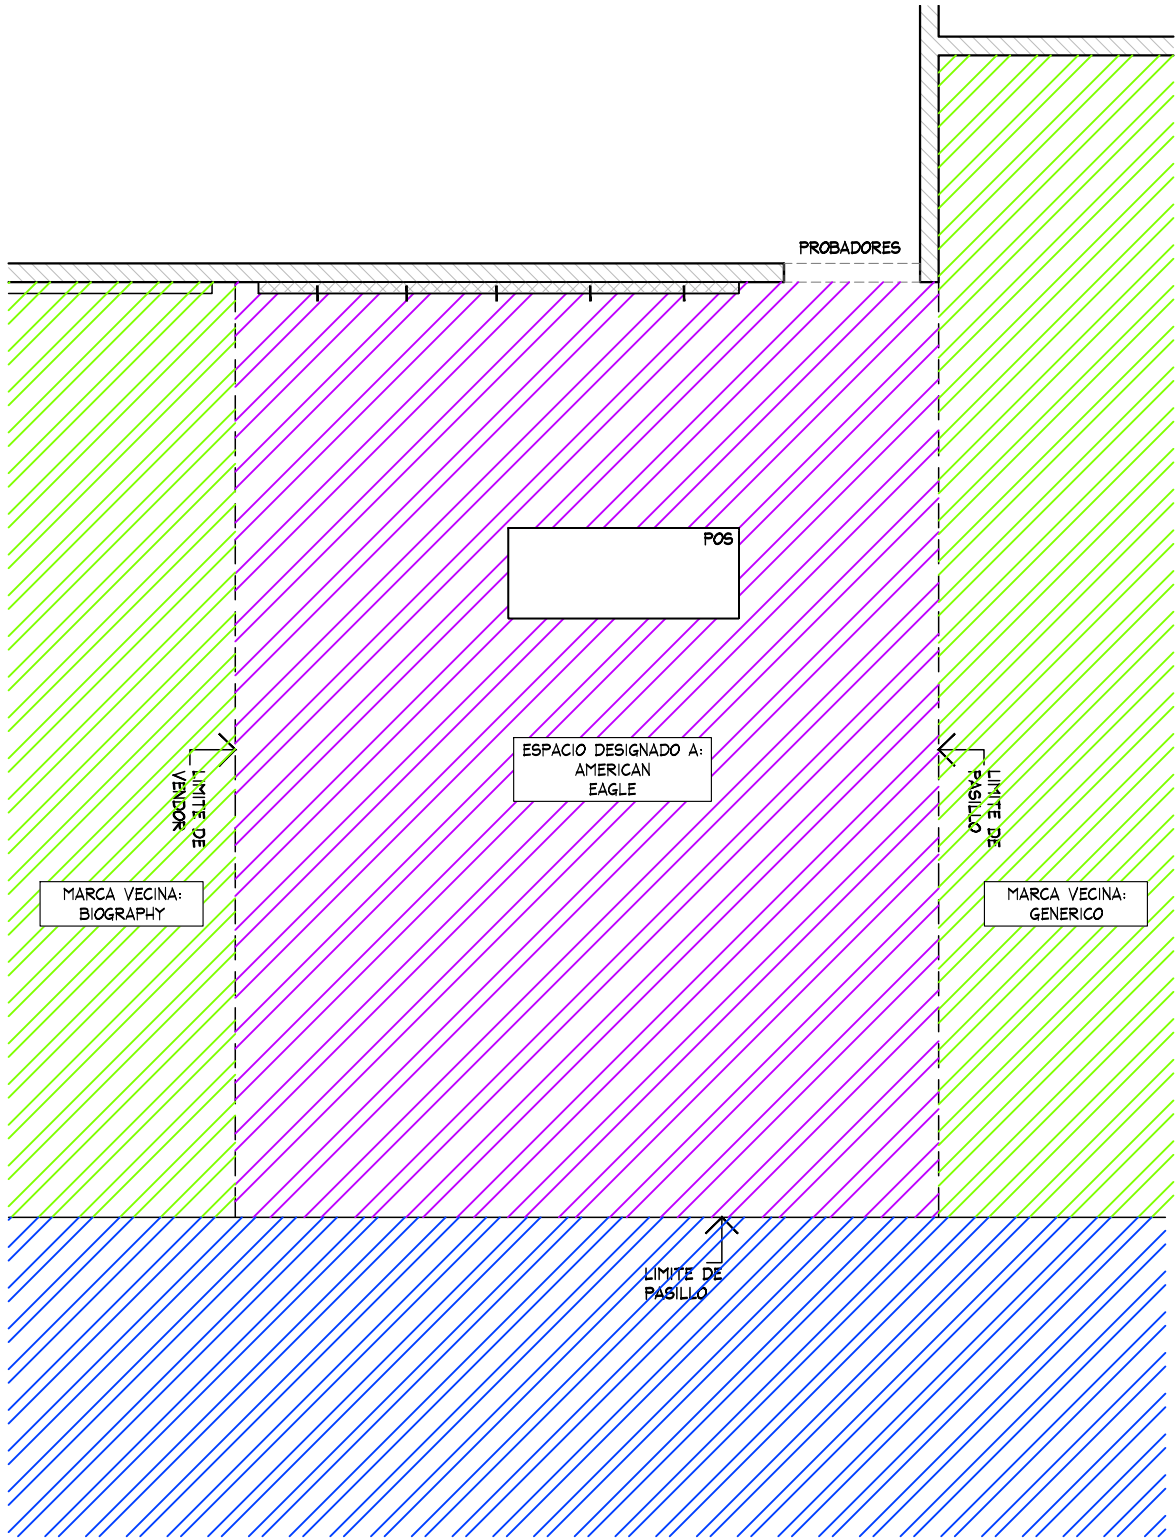

PLANTA GENERAL
ESC. 1:50



THINK
ARCHITECTURE


AMERICAN EAGLE

Proyecto

Corner

AMERICAN EAGLE
LIVERPOOL MEXICALI

CROQUIS DE UBICACION

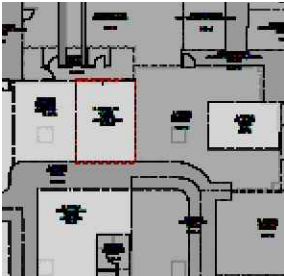

DIRECCION:

Bvd. Adolfo Lopez Mateos #202,
Col. Jose Maria Ramirez, Mexicali,
Baja California. C.P. 21100.

AREA DE PROYECTO:	FECHA:
28.78 m2	8 julio 2021
ESCALA: Indicada	ACOTACION: mm
RESPONSABLE: Proyectos	RESPONSABLE: Arq. Ricardo Arreola

CLAVE
AE-LIV-MEX-JUN-01

Todo lo contenido en este plano es propiedad de THINK ARCHITECTURE S.A. DE C.V. (R), para uso exclusivo y único del proyecto; cualquier variación o modificación deberá ser consultada. Entiendase bien antes de realizarla.

Descartes No. 93, 1er. piso
Col. Anzures, Miguel Hidalgo
C.P. 11590 TEL. 62.74.36.66

1 DE 3

CROQUIS DE UBICACION


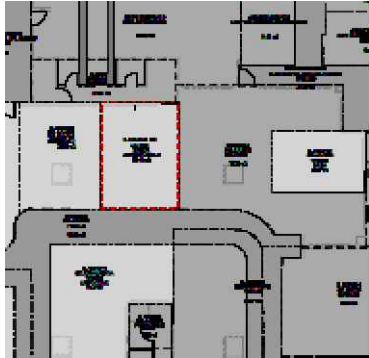


TABLA DE CAPACIDADES AE JUNIORS - MEXICALI								
CLAVE	DESCRIPCION	Nº MUEBLES	COLGADO MINIMO	DOBLADO MINIMO	COLGADO MAXIMO	DOBLADO MAXIMO	TOTAL MINIMO	TOTAL MAXIMO
CON-TPF-ADJ-OUTRIGGER (2-1220MM+1-610MM)	PERIMETRO	1	0	0	0	0	0	0
USD-TPF-SHLF-1220MM	REPISAS	14	0	32	0	40	448	448
USD-TPF-SHLF-610MM	REPISAS	7	0	32	0	40	224	224
AE-MQ-02	MARQUEE	1	0	0	0	0	0	0
USD-URISER3512	RISER	2	0	0	0	0	0	0
CON-T-RACK	RACK "T"	6	49	0	65	0	291	388
CON-ADJ-WARDROB-42	TRINGLA	1	31	0	41	0	0	41
CON-CUT-TBL-30x60PULL-OUT	MESA ALTA	1	0	56	0	70	56	20
CON-CUT-TABLE-NESTER	MESA NESTER	1	0	24	0	20	24	20
CON-CUT-TABLE-STORAGE	STORAGE	1	0	0	0	0	0	0
FIT GUIDE	GRAFICO TOTEM	1	0	0	0	0	0	0
CON-MAN-RIS-8	BASE MANIQUE ALTA	1	0	0	0	0	0	0
MANIQUE	MANIQUE	1	0	0	0	0	0	0
TOTAL EN CORNER		38	79	144	105	170	1043	1141



PLANTA ARQUITECTONICA
ESC. 1:50

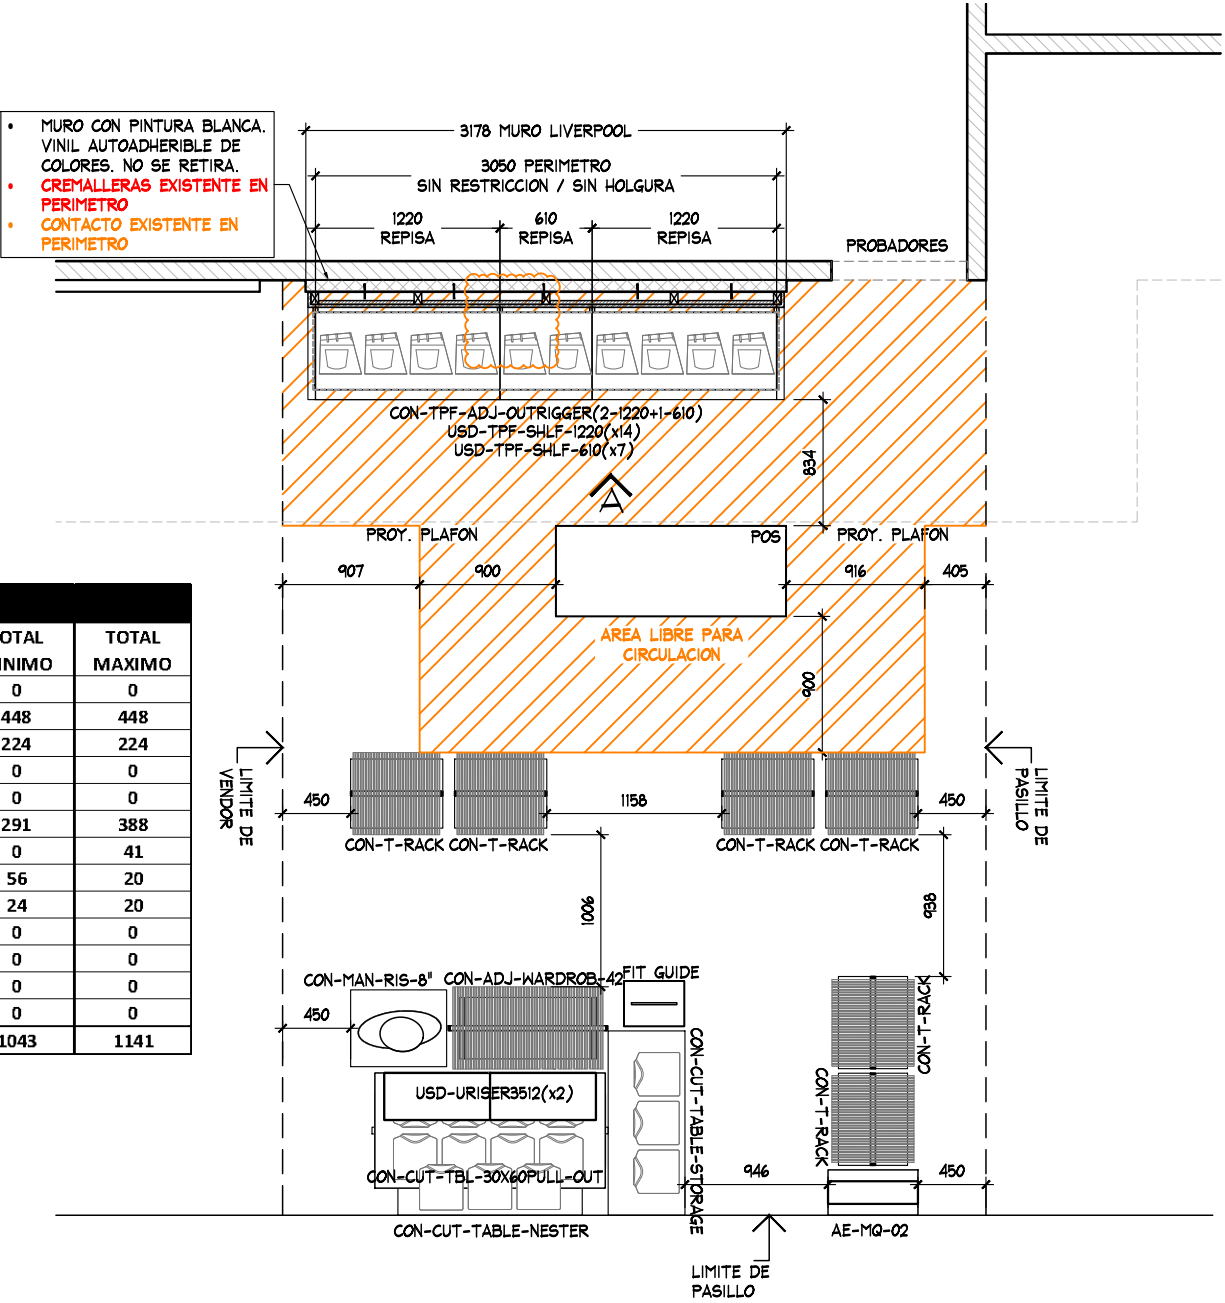

AMERICAN EAGLE


Proyecto

Corner

AMERICAN
EAGLE

LIVERPOOL
MEXICALI

CROQUIS DE UBICACION

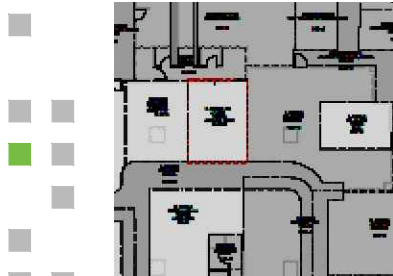

DIRECCION:
Blvd. Adolfo Lopez Mateos #202,
Col. Jose Maria Ramirez, Mexicali,
Baja California. C.P. 21100.

AREA DE PROYECTO:	FECHA:
28.78 m2	8 julio 2021
ESCALA: Indicada	ACOTACION: mm
RESPONSABLE: Proyectos	RESPONSABLE: Arq. Ricardo Arreola
CLAVE AE-LIV-MEX-JUN-01	

Todo lo contenido en este plano es propiedad de THINK
ARCHITECTURE S.A. DE C.V. (R), para uso exclusivo y
único del proyecto; cualquier variación o modificación
deberá ser consultada. Entiendase bien antes de realizarla.

Descartes No. 93, 1er. piso
Col. Anzures, Miguel Hidalgo
C.P. 11590 TEL. 62.74.36.66

