


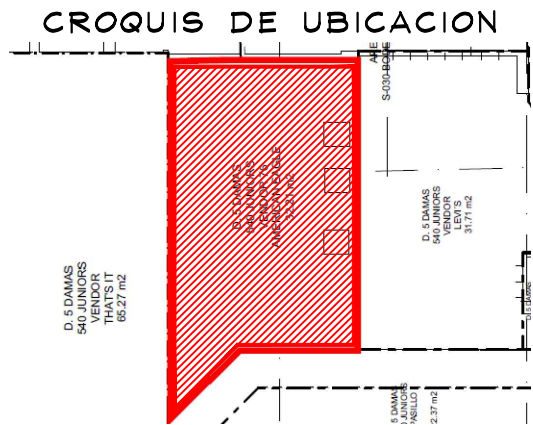

NOTA IMPORTANTE:

AL MOMENTO DEL LEVANTAMIENTO FISICO, EL ESPACIO ASIGNADO NO SE ENCONTRABA COMO INDICABA EL CROQUIS ORIGINAL.

MOCHETAS NO SE ENCONTRABAN EN EL CROQUIS.



NOTA IMPORTANTE :

AL MOMENTO DEL LEVANTAMIENTO SE ENCONTRO MOBILIARIO PERIMETRAL Y SUELTO DE LA MARCA BIOGRAPHY, SE DEBERA DE CONTEMPLAR:

RETIRO DE HERRAJES Y PANELES EXISTENTES, ASI COMO MOBILIARIO SUELTO

PISO EXISTENTE: LOSETA CERAMICA 600x600mm ACABADO COLOR BLANCO


SE REQUIERE RETIRO DE MESA DE JEFE DE PISO PARA CORRECTO FUNCIONAMIENTO DE CORNER AE
NO SE CONSIDERA CAMBIO DE PISO

ZOCLO CAFE DE 5 x 100 mm

CREMALLERAS VISIBLES EN MURO LIVERPOOL
VINIL EXISTENTE EN MURO LIVERPOOL

CONTEMPLAR CONTACTOS Y /O REUBICACION NUEVOS PARA LETREROS YA QUE NO FUERON VISIBLES DURENTE EL LEVANTAMIENTO

CONTEMPLAR CONTACTO EN COLUMNA PARA LIGHTBOX AE

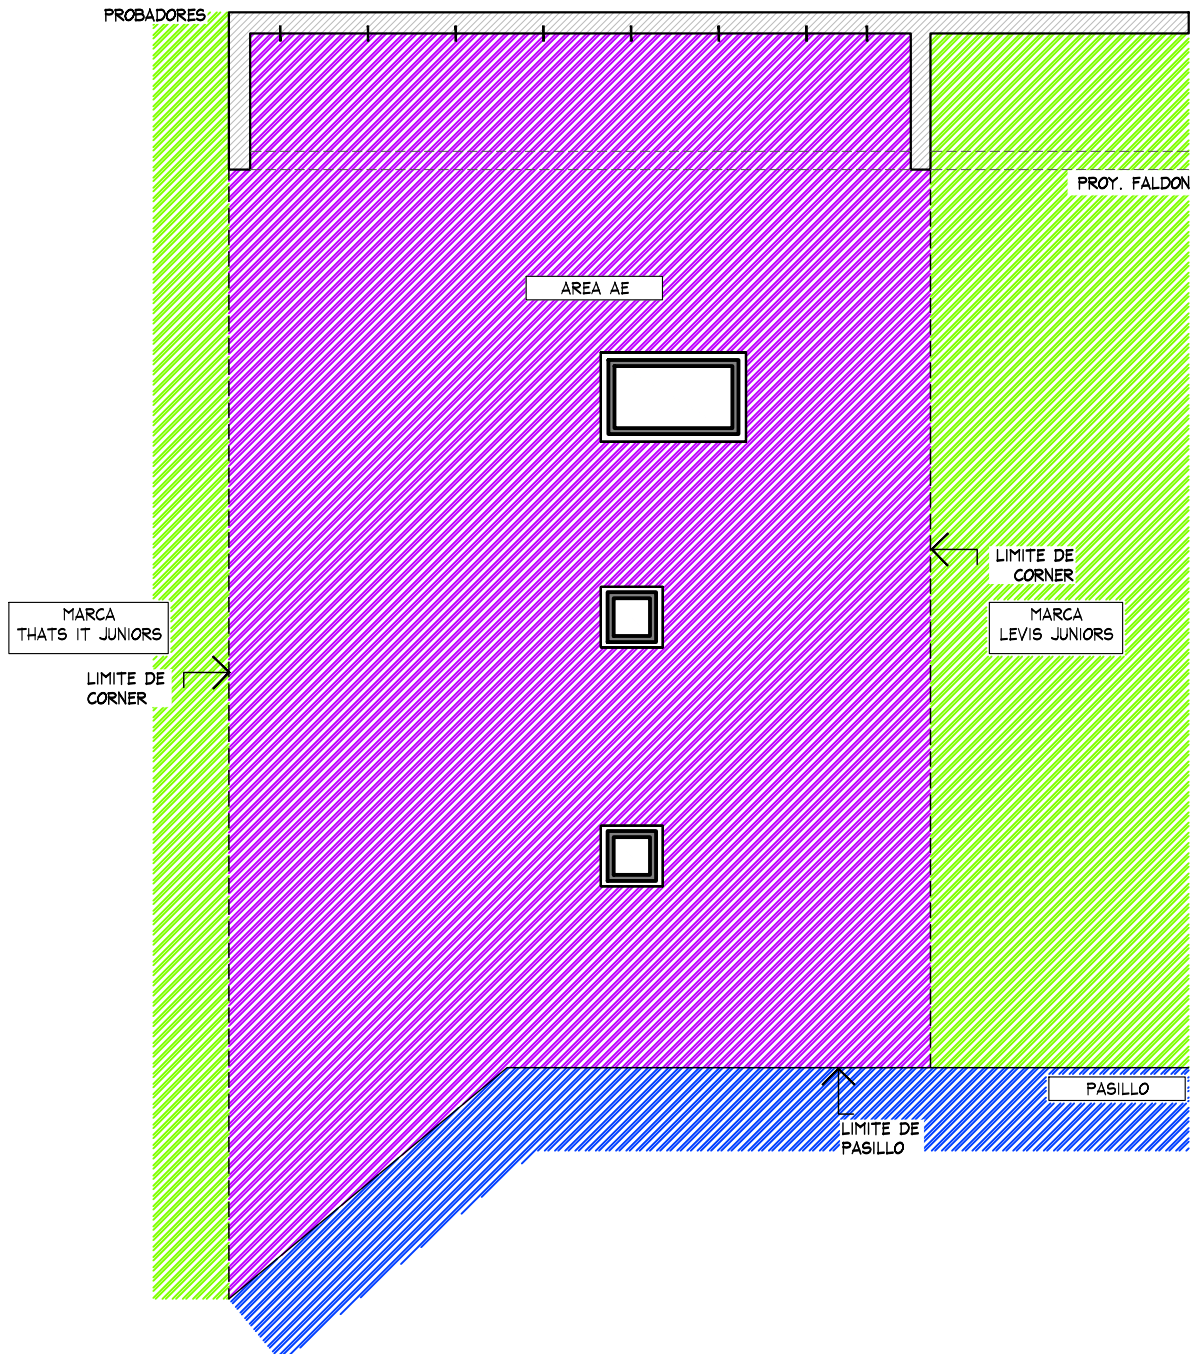

PLANTA GENERAL
PROYECTO
ESC. 1:50




AMERICAN EAGLE

PROYECTO

CORNER

JUNIORS

LIVERPOOL
GDL CENTRO

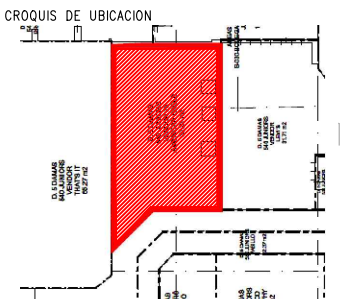

DIRECCION:

Av. Juarez #272
Col. Centro C.P. 44100
Guadalajara, Jalisco

AREA DE LEVANTAMIENTO:

32.9 m2

FECHA:

06 septiembre 2021

ESCALA:

Indicada

ACOTACION:

mm

RESPONSABLE:

PROYECTOS

RESPONSABLE:

Arq. Ricardo Arreola

CLAVE

AE-LIV-GDL-CEN-JUN-06a

Todo lo contenido en este plano es propiedad de THINK ARCHITECTURE S.A. DE C.V. (R), para uso exclusivo y único del LEVANTAMIENTO; cualquier variación o modificación deberá ser consultada. Entiendase bien antes de realizarla.

Descartes No. 93, 1er. piso
Col. Anzures, Miguel Hidalgo
C.P. 11590 TEL. 62.74.36.66

D. 5 DAMAS
540 JUNIORS
VENDOR
THAT'S IT
65.27 m²

D. 5 DAMAS
540 JUNIORS
31.77 m²

D. 5 DAMAS
540 JUNIORS
12.21 m²

D. 5 DAMAS
540 JUNIORS
2.37 m²


D. 5 DAMAS
540 JUNIORS
2.37 m²

0 100 FEET





PLANTA GENERAL



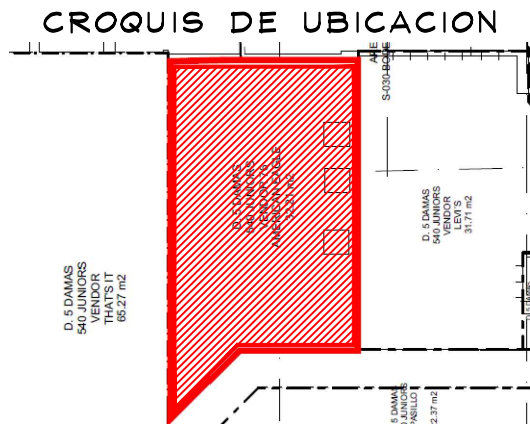

PROYECCION DE POSICION DE MOBILIARIO "AE"

NOTA IMPORTANTE:
AL MOMENTO DEL LEVANTAMIENTO FISICO, SE UBICO LUMINARIAS EN FALDON EN DONDE SE PROPONE PERIMETRO AE, EL CUAL ESTARA UBICADO CERCA DE ESTAS LUMINARIAS, POR LO QUE SE DEBERA DE CONTEMPLAR CON MANTENIMIENTO Y PLANEACION LIVERPOOL SU REVISION, DADO QUE PUEDE CALENTAR EL COPETE "AE" O EN CASO DADO CASO GENERAL SOMBRAS.

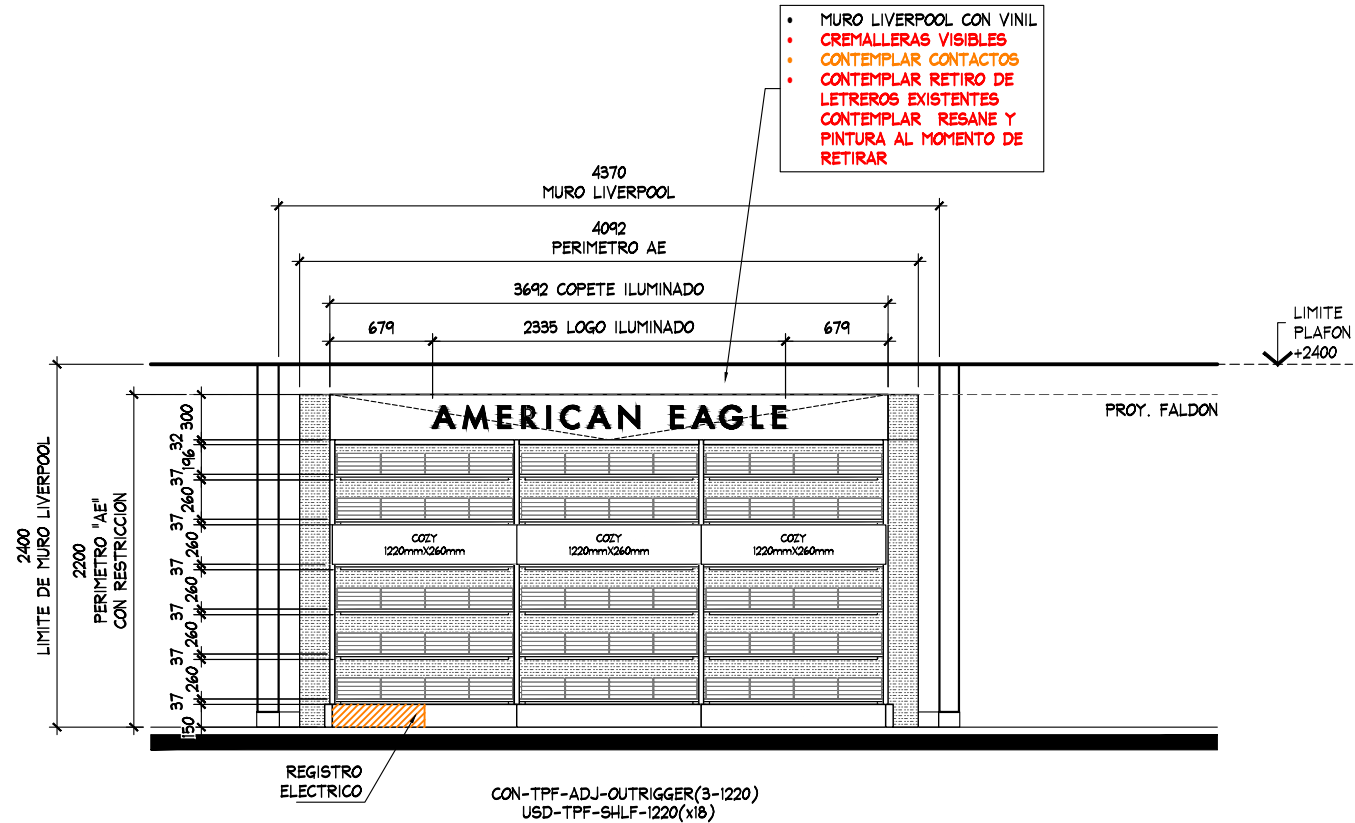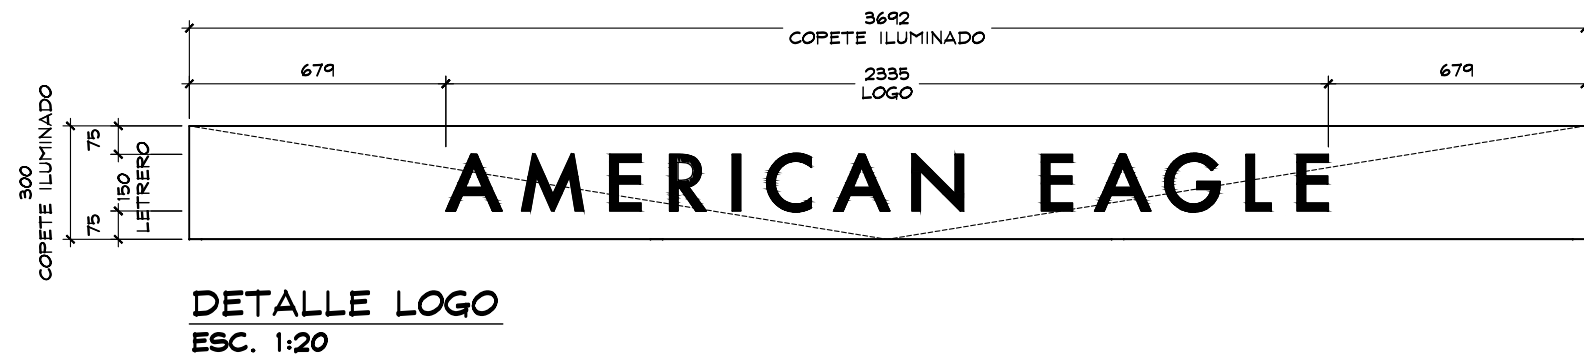

PERIMETRAL. ESTADO ACTUAL

THINK
ARCHITECTURE

AMERICAN EAGLE

PROYECTO

CORNER

JUNIORS

LIVERPOOL GDL CENTRO

CROQUIS DE UBICACION



DIRECCION:
Av. Juarez #272
Col. Centro C.P. 44100
Guadalajara, Jalisco

AREA DE LEVANTAMIENTO:	FECHA:
32.9 m2	06 septiembre 2021
ESCALA:	ACOTACION:
Indicada	mm
RESPONSABLE:	RESPONSABLE:
PROYECTOS	Arq. Ricardo Arreola
CLAVE	
AE-LIV-GDL-CEN-JUN-06a	

Toda lo contenido en este plano es propiedad de THINK ARCHITECTURE S.A. DE C.V. (R), para uso exclusivo y único del LEVANTAMIENTO; cualquier variación o modificación deberá ser consultada. Entendase bien antes de realizarla.

Descartes No. 93, 1er. piso
Col. Anzures, Miguel Hidalgo
C.P. 11590 TEL. 62.74.36.66

3 DE 5

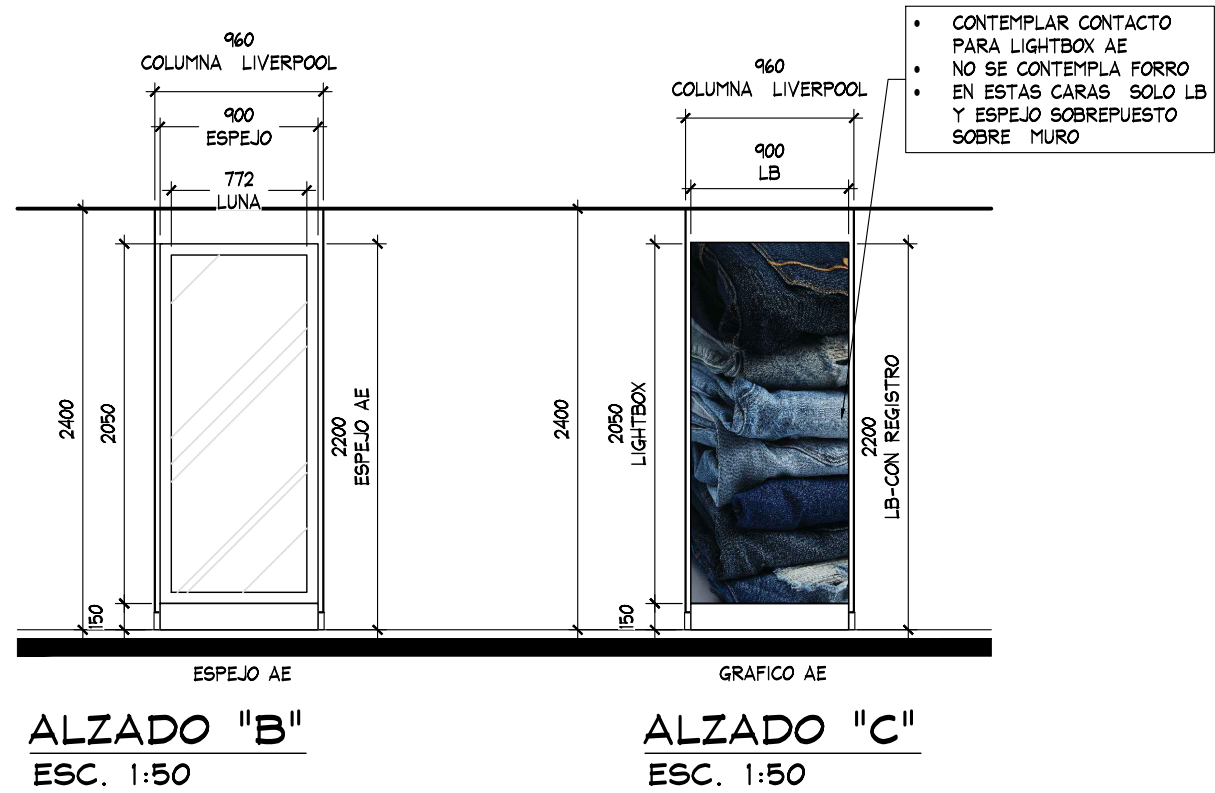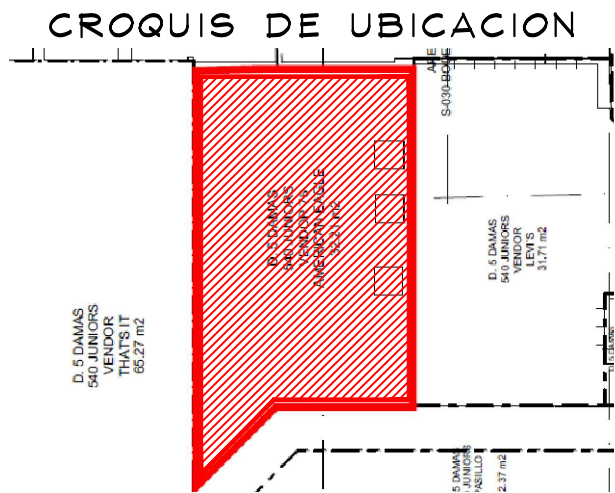

COLUMNA. ESTADO ACTUAL

THINK
ARCHITECTURE

AMERICAN EAGLE

PROYECTO

CORNER

JUNIORS

LIVERPOOL GDL CENTRO

CROQUIS DE UBICACION

DIRECCIÓN:
Av. Juárez #272
Col. Centro C.P. 44100
Guadalajara, Jalisco


AREA DE LEVANTAMIENTO:	FECHA:
32.9 m²	06 septiembre 2021
ESCALA:	ACOTACION:
Indicada	mm
RESPONSABLE:	RESPONSABLE:
PROYECTOS	Arq. Ricardo Arreola
CLAVE	
AE-LIV-GDL-CEN-JUN-06a	

Todo lo contenido en este plano es propiedad de THINK ARCHITECTURE S.A. DE C.V. (R), para uso exclusivo y único del LEVANTAMIENTO; cualquier variación o modificación deberá ser consultada. Entiendase bien antes de realizarla.

Descartes No. 93, 1er. piso
Col. Anzures, Miguel Hidalgo
C.P. 11590 TEL. 62.74.36.66

4 DE 5

CROQUIS DE UBICACION

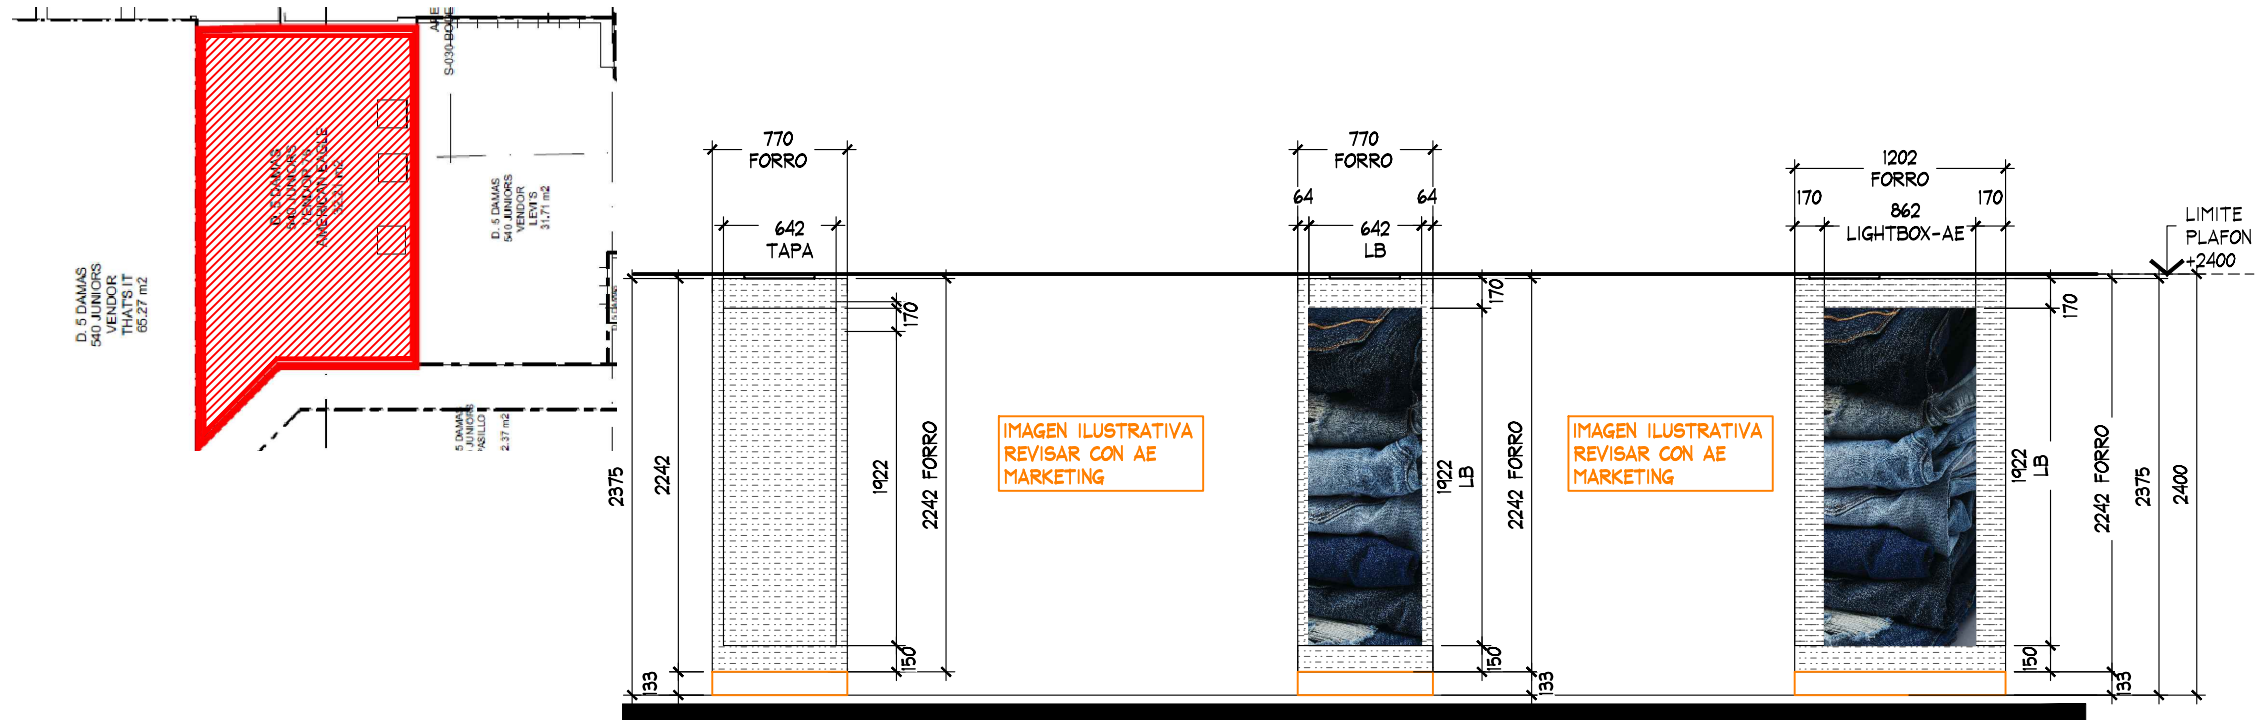

ALZADO "D"
ESC. 1:50

ALZADO "F"
ESC. 1:50

ALZADO "E-G"
ESC. 1:50



COLUMNA. ESTADO ACTUAL

THINK
ARCHITECTURE

AMERICAN EAGLE

PROYECTO

CORNER

JUNIORS

LIVERPOOL
GDL CENTRO

CROQUIS DE UBICACION

DIRECCIÓN:
Av. Juárez #272
Col. Centro C.P. 44100
Guadalajara, Jalisco

AREA DE LEVANTAMIENTO:	FECHA:
32.9 m2	06 septiembre 2021
ESCALA:	ACOTACION:
Indicada	mm
RESPONSABLE:	RESPONSABLE:
PROYECTOS	Arq. Ricardo Arreola
CLAVE	
AE-LIV-GDL-CEN-JUN-06a	

Todo lo contenido en este plano es propiedad de THINK ARCHITECTURE S.A. DE C.V. (R), para uso exclusivo y único del LEVANTAMIENTO; cualquier variación o modificación deberá ser consultada. Entiendase bien antes de realizarla.

Descartes No. 93, 1er. piso
Col. Anzures, Miguel Hidalgo
C.P. 11590 TEL. 62.74.36.66

5 DE 5