



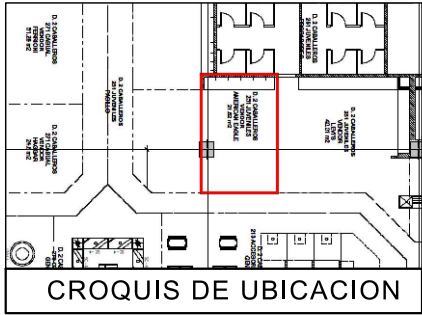

SIMBOLOGIA GENERAL

- INDICA MARCAS VECINAS
- INDICA ESPACIO DESIGNADO A AMERICAN EAGLE
- INDICA PASILLO PRINCIPAL

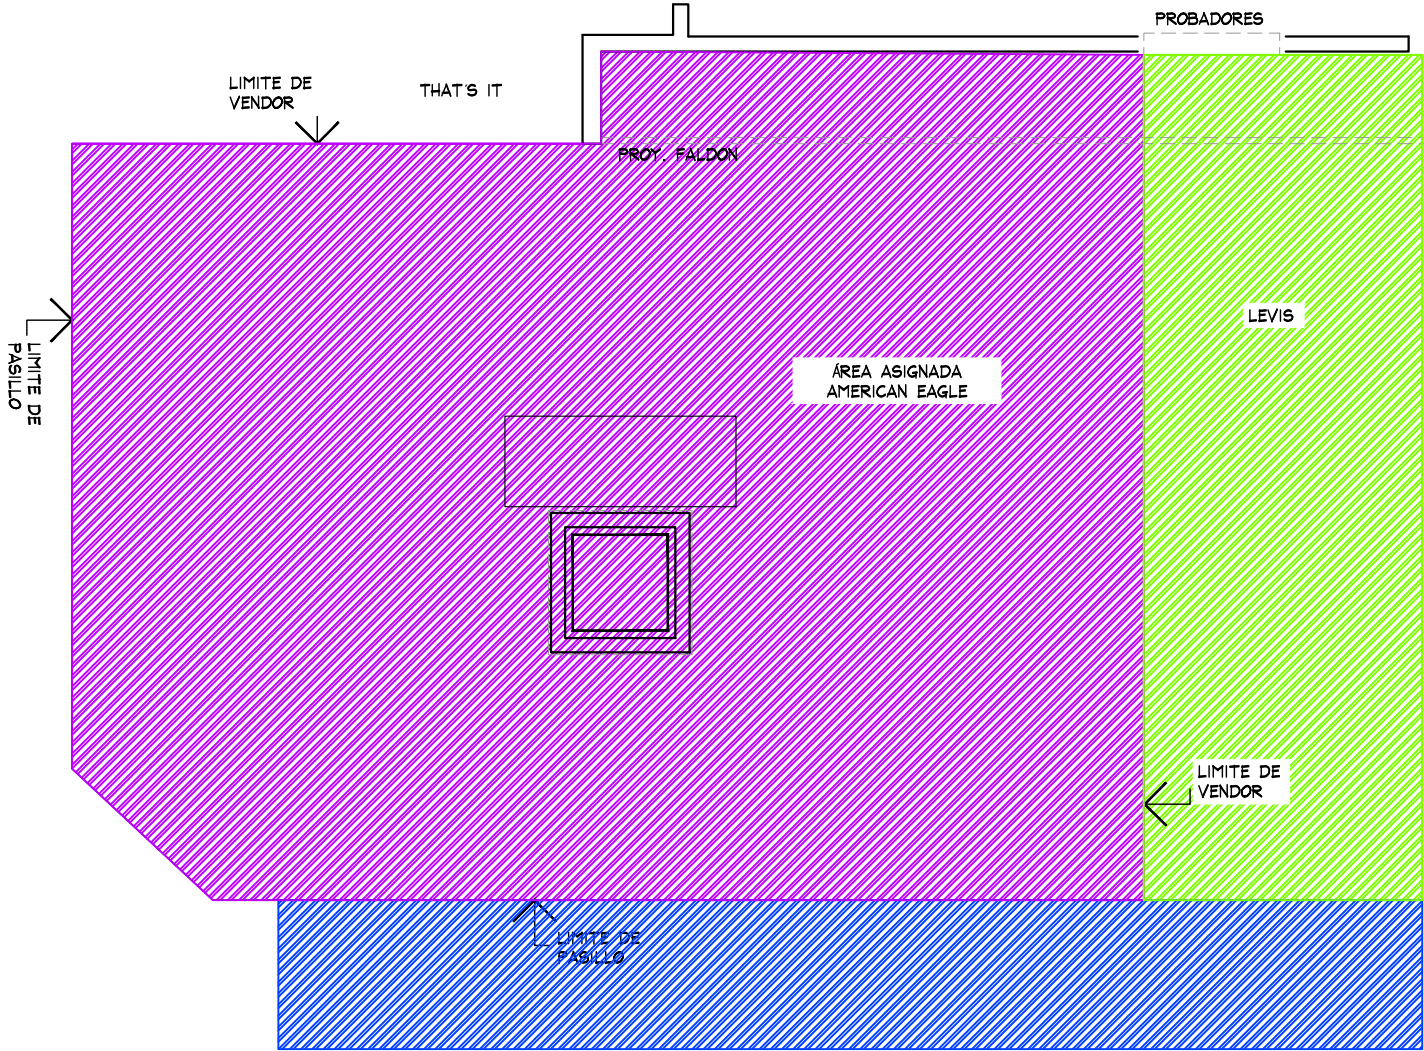

PLANTA GENERAL
ESC. 1:50

PLANTA GENERAL

ARQUITECTONICO



PROYECTO:
Arq. Marco Blanquet
REVISO:
Arq. Ricardo Arreola
DIBUJO:
PROYECTOS

NOTA:
TODO LO CONTENIDO EN ESTE PLANO ES PROPIEDAD DE THINK ARCHITECTURE S.A. DE C.V. (R). PARA USO EXCLUSIVO Y UNICO DEL PROYECTO, CUALQUIER VARIACION O MODIFICACION DEBERA SER CONSULTADA, ENTENDASE BIEN ANTES DE REALIZARLA.

**AMERICAN EAGLE
LIVERPOOL METEPEC JUVENILES**
FECHA: 24-oct.-19
UBICACION: BLVRD. TOLUCA METEPEC 400, COAXUSTENCO, 52141 METEPEC, MÉX.
ACOTACION: MM
AREA PROYECTO: 37.30 M2

No.	FECHA	MODIFICACION Y/O COMENTARIOS	REVISO
1	05/09/19	Se realiza ajuste de detalle de letrero a 20 cm a solicitud de Liverpool.	
2	26/09/19	Ampliacion a solicitud de Liverpool , se integran mesas y rack .	
3	17/10/19	Actualización de medidas en gráficos sobre repisas de perímetro.	
4	18/10/19	Actualización de medidas de graficos solo graficos pequeños	

CROQUIS DE REFERENCIA

REFERENCIA

CLAVE
AEO-LIV-MET-JUV-06
No. DE HOJAS 1 DE 5

AMERICAN EAGLE

CROQUIS DE UBICACION

NOTA IMPORTANTE:

AL MOMENTO DEL LEVANTAMIENTO SE ENCONTRO LA MARCA PUMA Y THATS IT DENTRO DEL CORNER DESIGNADO PARA 'AE', SE DEBERA DE CONTEMPLAR:

RETIRO DE PERIMETRO Y MOBILIARIO CENTRAL EXISTENTE POR (VERIFICAR CON PLANEACION LIVERPOOL LA COORDINACION DE RETIROS), EN EL CASO QUE SE REQUIERA EL RETIRO POR PARTE DE THINK SE DEBERA DE VERIFICAR CON EL AREA DE MANTENIMIENTO LA ENTREGA DEL MOBILIARIO RETIRADO.

SE ENCONTRO PISO DE MADERA DENTRO DEL CORNER, POR LO QUE NO SE PROPONE CAMBIO DE PISO.


COLUMNA CON ESPEJO LIVERPOOL , NO SE PROPONE MOBILIARIO AE .

MARCA COLINDANTE THATS IT./ LEVIS

PERIMETROS CON RESTRICCION VERIFICAR HOLGURA LATERAL Y EN ALTURA ANTES DE FABRICACION .

CONTEMPLAR COLOCACION DE CONTACTOS NUEVOS POR THINK.

TABLA DE CAPACIDADES AE JUVENILES MEXTEPEC								
CLAVE	DESCRIPCION	Nº MUEBLES	COLGADO MINIMO	DOBLADO MINIMO	COLGADO MAXIMO	DOBLADO MAXIMO	TOTAL MINIMO	TOTAL MAXIMO
DISPLAY WALL-1220MM (x2)+610 MM +227 MM AJUSTES	PERIMETRO	1	0	0	0	0	0	0
AE-MEX-FLOOR-BOX 1220MM (x2)	BASE PERIMETRO	1	0	0	0	0	0	0
AE-MEX-FLOOR-BOX 610 MM (x1)REGISTRO ELECTRICO	BASE PERIMETRO	1	0	0	0	0	0	0
WS-1448-WO/1220 MM	REPISAS	6	0	32	0	40	192	192
WS-1448-WO/ESP-1830 MM	REPISAS	6	0	48	0	60	288	288
PARSON MAIN TABLE	MESA	1	0	32	0	40	32	40
LARGE BUNKER	MESA	1	80	0	90	0	80	90
SMALL FLOOR CUBE	NESTER	2	0	32	0	40	64	80
RD-TBL-56	MESA REDONDA	1	0	192	0	240	192	240
RD-TBL-SQ-SEAT	NESTER	8	0	16	0	20	128	160
WB-SLRIS-811-B	RISER	1	0	0	0	0	0	0
WB-SLRIS-415-C	RISER	1	0	0	0	0	0	0
M-WOOD	FREE STANDING	1	0	0	0	0	0	0
SH-RIS-2912RF	RISER	2	0	0	0	0	0	0
SH-RIS-3512	RISER	2	0	0	0	0	0	0
T-PIPE-RACK-GAL	RACK "I"	0	49	0	65	0	0	0
ZWWAY-CLRM	TRINGLA	3	31	0	41	0	0	122
BXLG-TBL-6030RF	MESA ALTA	1	0	56	0	70	56	40
BXLG-STNST-2424RF	MESA NESTER	2	0	24	0	20	48	40
BXLG-BC-4821/WD	MESA BOOKCASEW/D	1	0	64	0	80	64	80
MANIQUE	MANIQUE	7	0	0	0	0	0	0
TOTAL EN CORNER		49	159	496	195	610	1144	1372

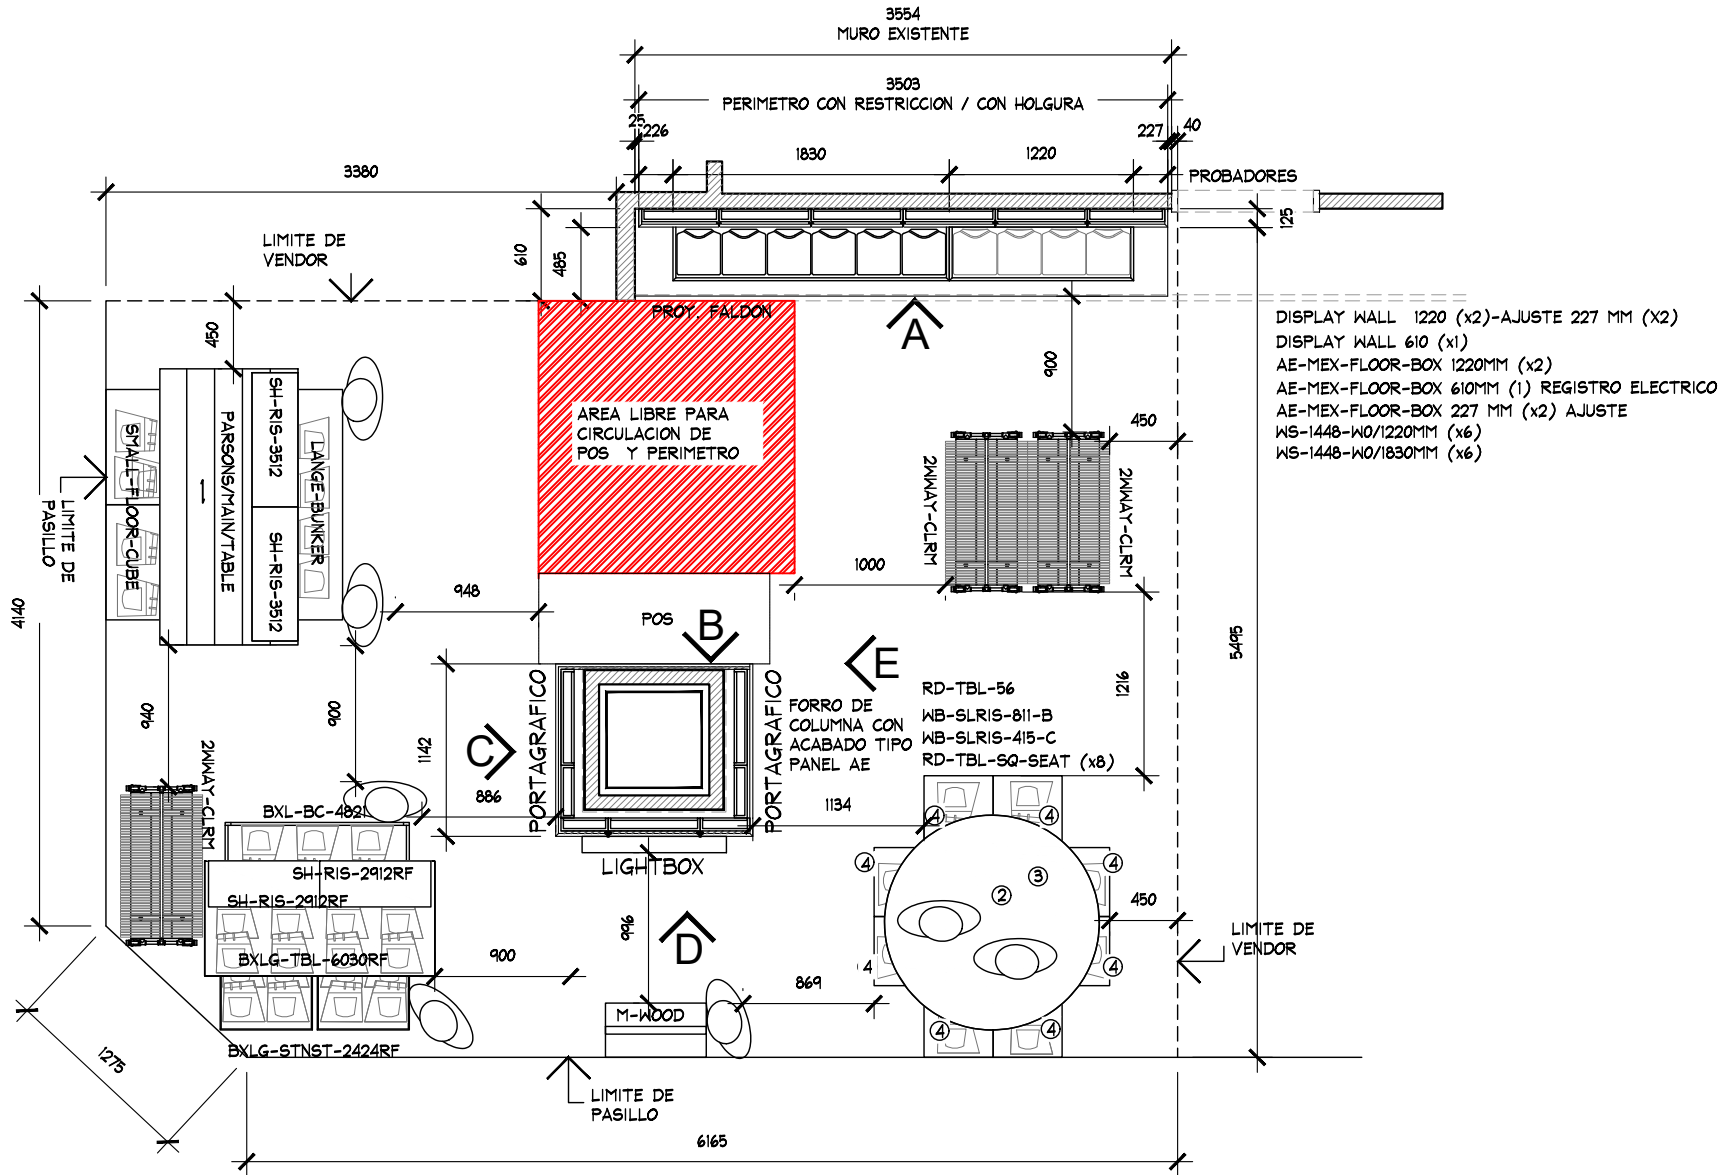

PLANTA MOBILIARIO
ESC. 1:50

PLANTA DE ALBAÑILERIA

ARQUITECTONICO



PROYECTO:
Arq. Marco Blanquet
REVISO:
Arq. Ricardo Arreola
DIBUJO:
PROYECTOS


NOTA:
TODO LO CONTENIDO EN ESTE PLANO ES PROPIEDAD DE THINK ARCHITECTURE S.A. DE C.V. (R). PARA USO EXCLUSIVO Y UNICO DEL PROYECTO, CUALQUIER VARIACION O MODIFICACION DEBERA SER CONSULTADA, ENTIENDASE BIEN ANTES DE REALIZARLA.

AMERICAN EAGLE
LIVERPOOL MEXTEPEC JUVENILES
FECHA: 24-oct.-19
ESCALA: INDICADA
UBICACION: BLVRD. TOLUCA MEXTEPEC 400, COAXUSTENCO, 52141 MEXTEPEC, MEX.
ACOTACION: MM
AREA PROYECTO: 37.30 M2

No.	FECHA	MODIFICACION Y/O COMENTARIOS	REVISO
1	05/09/19	Se realiza ajuste de detalle de letrero a 20 cm a solicitud de Liverpool.	
2	26/09/19	Ampliacion a solicitud de Liverpool , se integran mesas y rack .	
3	17/10/19	Actualización de medidas en gráficos sobre repisas de perímetro.	
4	18/10/19	Actualización de medidas de graficos solo graficos pequeños	

CROQUIS DE REFERENCIA	REFERENCIA
	CLAVE AEO-LIV-MET-JUV-06
No. DE HOJAS	2 DE 5

AMERICAN EAGLE

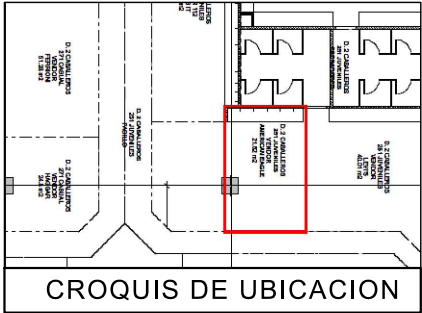

NOTA IMPORTANTE:

AL MOMENTO DEL LEVANTAMIENTO SE ENCONTRO LA MARCA PUMA Y THATS IT DENTRO DEL CORNER DESIGNADO PARA "AE", SE DEBERA DE CONTEMPLAR:

RETIRO DE PERIMETRO Y MOBILIARIO CENTRAL EXISTENTE POR (VERIFICAR CON PLANEACION LIVERPOOL LA COORDINACION DE RETIROS), EN EL CASO QUE SE REQUIERA EL RETIRO POR PARTE DE THINK SE DEBERA DE VERIFICAR CON EL AREA DE MANTENIMIENTO LA ENTREGA DEL MOBILIARIO RETIRADO.


SE ENCONTRO PISO DE MADERA DENTRO DEL CORNER, POR LO QUE NO SE PROPONE CAMBIO DE PISO.

COLUMNA CON ESPEJO LIVERPOOL , NO SE PROPONE MOBILIARIO AE .

MARCA COLINDANTE THATS IT./ LEVIS

PERIMETROS CON RESTRICCION VERIFICAR HOLGURA LATERAL Y EN ALTURA ANTES DE FABRICACION .

CONTEMPLAR COLOCACION DE CONTACTOS NUEVOS POR THINK.

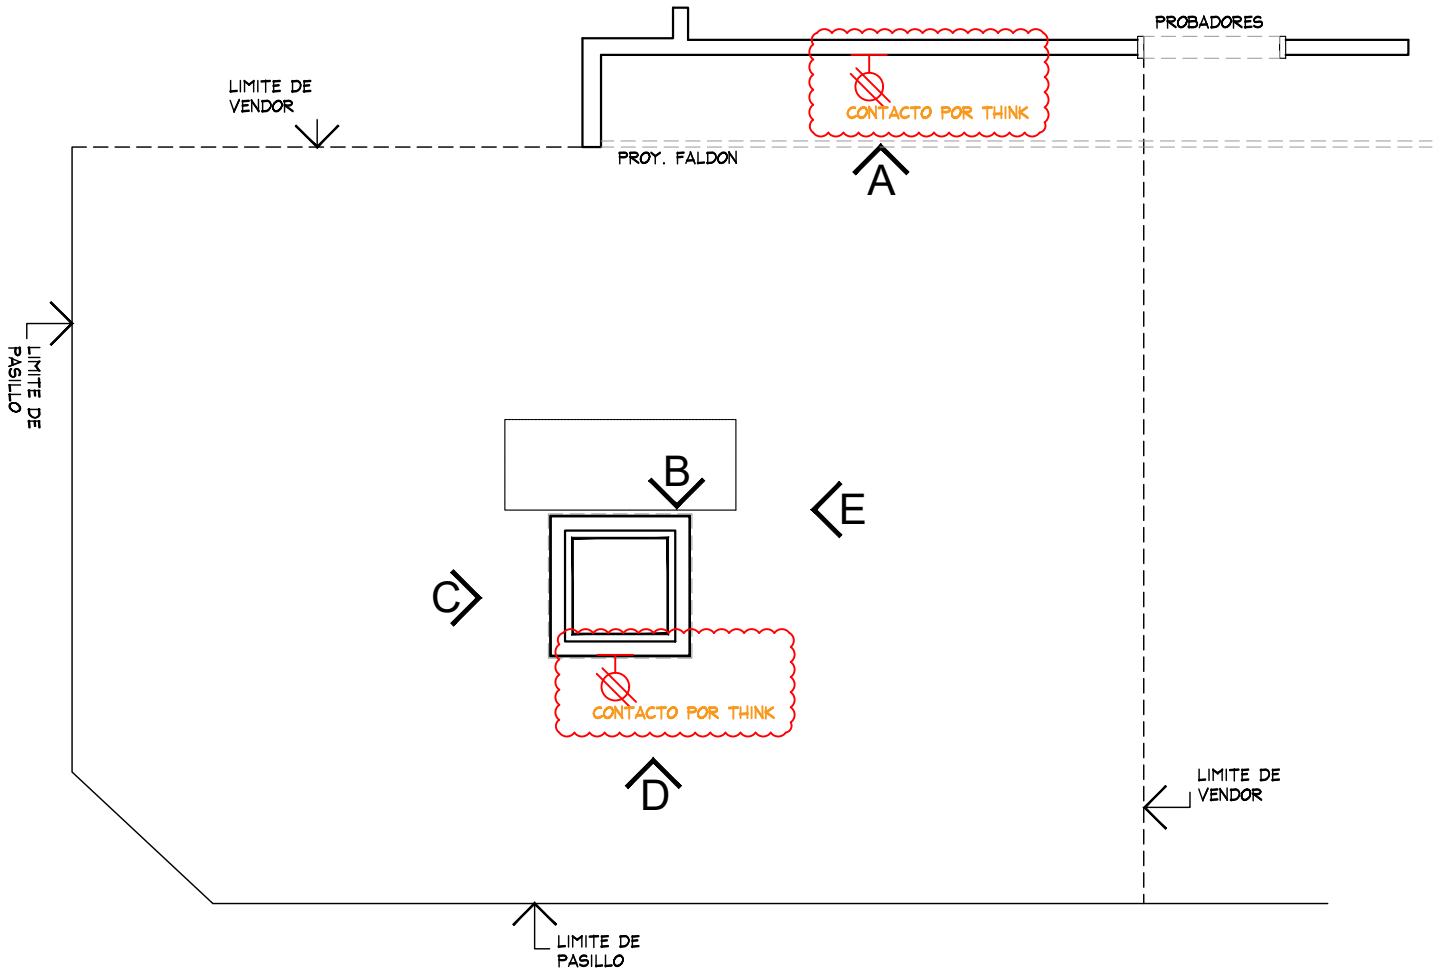

PLANTA DE FUERZA
ESC. 1:50

PLANTA FUERZA

ARQUITECTONICO



PROYECTO:
Arq. Marco Blanquet

REVISO:
Arq. Ricardo Arreola

DIBUJO:
PROYECTOS

NOTA:
TODO LO CONTENIDO EN ESTE PLANO ES PROPIEDAD DE THINK ARCHITECTURE S.A. DE C.V. (R). PARA USO EXCLUSIVO Y UNICO DEL PROYECTO, CUALQUIER VARIACION O MODIFICACION DEBERA SER CONSULTADA, ENTIENDASE BIEN ANTES DE REALIZARLA.

**AMERICAN EAGLE
LIVERPOOL METEPEC JUVENILES**

FECHA: 24-oct.-19

UBICACION: BLVRD. TOLUCA METEPEC 400, COAXUSTENCO, 52141 METEPEC, MÉX.

ESCALA: INDICADA

ACOTACION: MM

AREA PROYECTO: 37.30 M2

No.	FECHA	MODIFICACION Y/O COMENTARIOS	REVISO
1	05/09/19	Se realiza ajuste de detalle de letrero a 20 cm a solicitud de Liverpool.	
2	26/09/19	Ampliacion a solicitud de Liverpool , se integran mesas y rack .	
3	17/10/19	Actualización de medidas en gráficos sobre repisas de perímetro.	
4	18/10/19	Actualización de medidas de graficos solo graficos pequeños	

CROQUIS DE REFERENCIA

REFERENCIA


CLAVE
AEO-LIV-MET-JUV-06

No. DE HOJAS 3 DE 5

AMERICAN EAGLE



ARQUITECTONICO

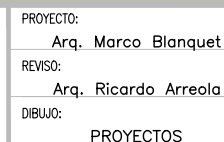

NOTA:
TODO LO CONTENIDO EN ESTE PLANO ES
PROPIEDAD DE THINK ARCHITECTURE S.A.
DE C.V. (R), PARA USO EXCLUSIVO Y
UNICO DEL PROYECTO, CUALQUIER
VARIACION O MODIFICACION DEBERA SER
CONSULTADA, ENTIENDASE BIEN ANTES DE
REALIZARLA.

AMERICAN EAGLE
LIVERPOOL METEPEC JUVENILES

FECHA:	24-oct.-19	UBICACION:	BLVRD TOLUCA METEPEC 400, COAXUSTENCO, 52141 METEPEC, MEX.
ESCALA:	INDICADA		

ACOTACION:	MM
AREA PROYECTO:	37.30 M2

No.	FECHA	MODIFICACION Y/O COMENTARIOS	REVISADO
1	05/09/19	Se realizo ajuste de detalle de letrero a 20 cm a solicitud de Liverpool.	
2	26/09/19	Ampliacion a solicitud de Liverpool , se integran mesas y rack .	
3	17/10/19	Actualización de medidas en gráficos sobre repisas de perímetro.	
4	18/10/19	Actualizacion de medidas de graficos solo graficos pequeños	



CROQUIS DE REFERENCIA

REFERENCIA

CLAVE
AEO-LIV-MET-JUV-06

No. DE HOJAS 4 DE 5

AMERICAN EAGLE

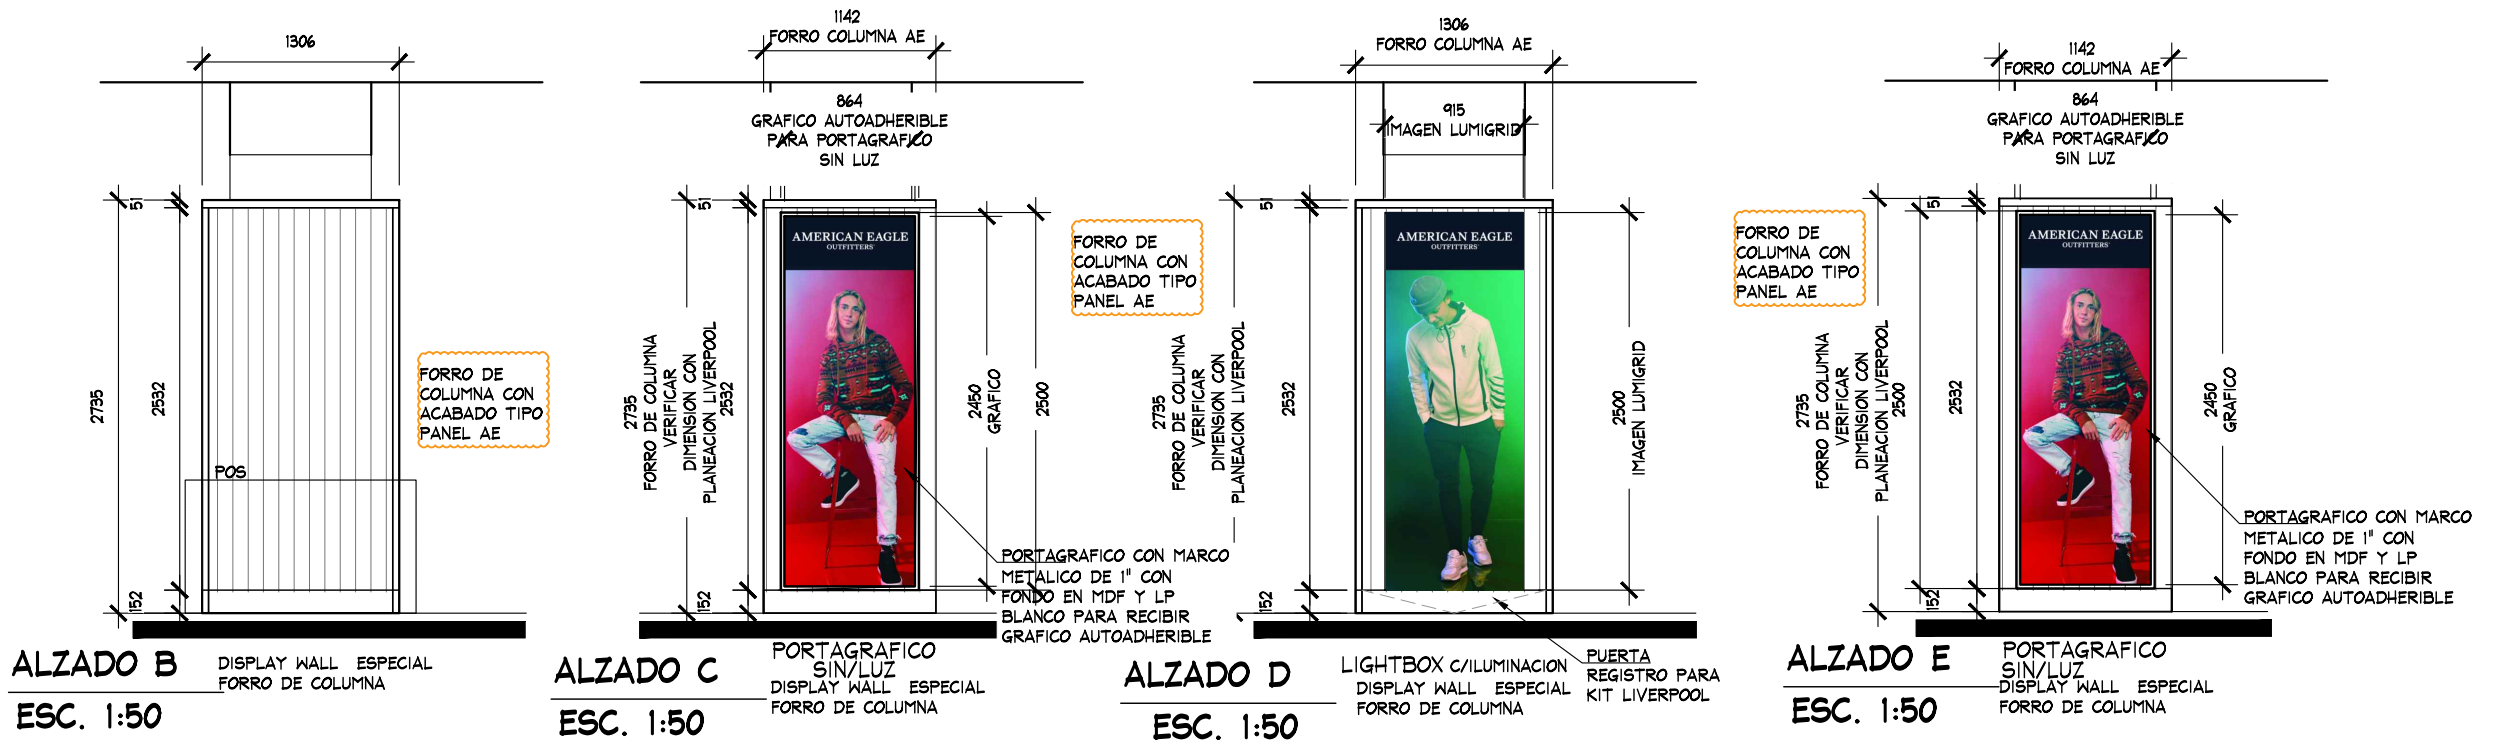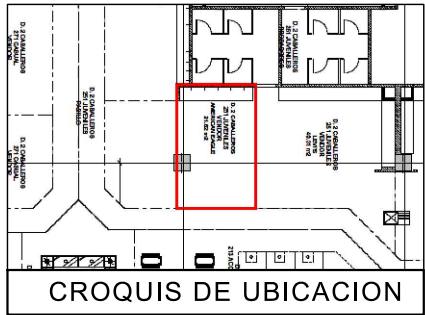

ALZADO A

ARQUITECTONICO



PROYECTO:
Arq. Marco Blanquet
REVISO:
Arq. Ricardo Arreola
DIBUJO:
PROYECTOS

NOTA:
TODO LO CONTENIDO EN ESTE PLANO ES PROPIEDAD DE THINK ARCHITECTURE S.A. DE C.V. (R). PARA USO EXCLUSIVO Y UNICO DEL PROYECTO, CUALQUIER VARIACION O MODIFICACION DEBERA SER CONSULTADA, ENTIENDASE BIEN ANTES DE REALIZARLA.

**AMERICAN EAGLE
LIVERPOOL METEPEC JUVENILES**
FECHA: 24-oct.-19
ESCALA: INDICADA
UBICACION: BLVRD. TOLUCA METEPEC 400, COAXUSTENCO, 52141 METEPEC, MEX.

No.	FECHA	MODIFICACION Y/O COMENTARIOS	REVISO
1	05/09/19	Se realiza ajuste de detalle de letrero a 20 cm a solicitud de Liverpool.	
2	26/09/19	Ampliacion a solicitud de Liverpool, se integran mesas y rack.	
3	17/10/19	Actualización de medidas en gráficos sobre repisas de perímetro.	
4	18/10/19	Actualización de medidas de graficos solo graficos pequeños	

CROQUIS DE REFERENCIA

REFERENCIA

CLAVE
AEO-LIV-MET-JUV-05
No. DE HOJAS 4 DE 5

AMERICAN EAGLE