


[illegible]

NOTA IMPORTANTE :


NO CONTEMPLAR RETIRO DE ACABADO, SOLO SE REALIZARA PINTURA BLANCA EN INTERIOR DE NICHOS

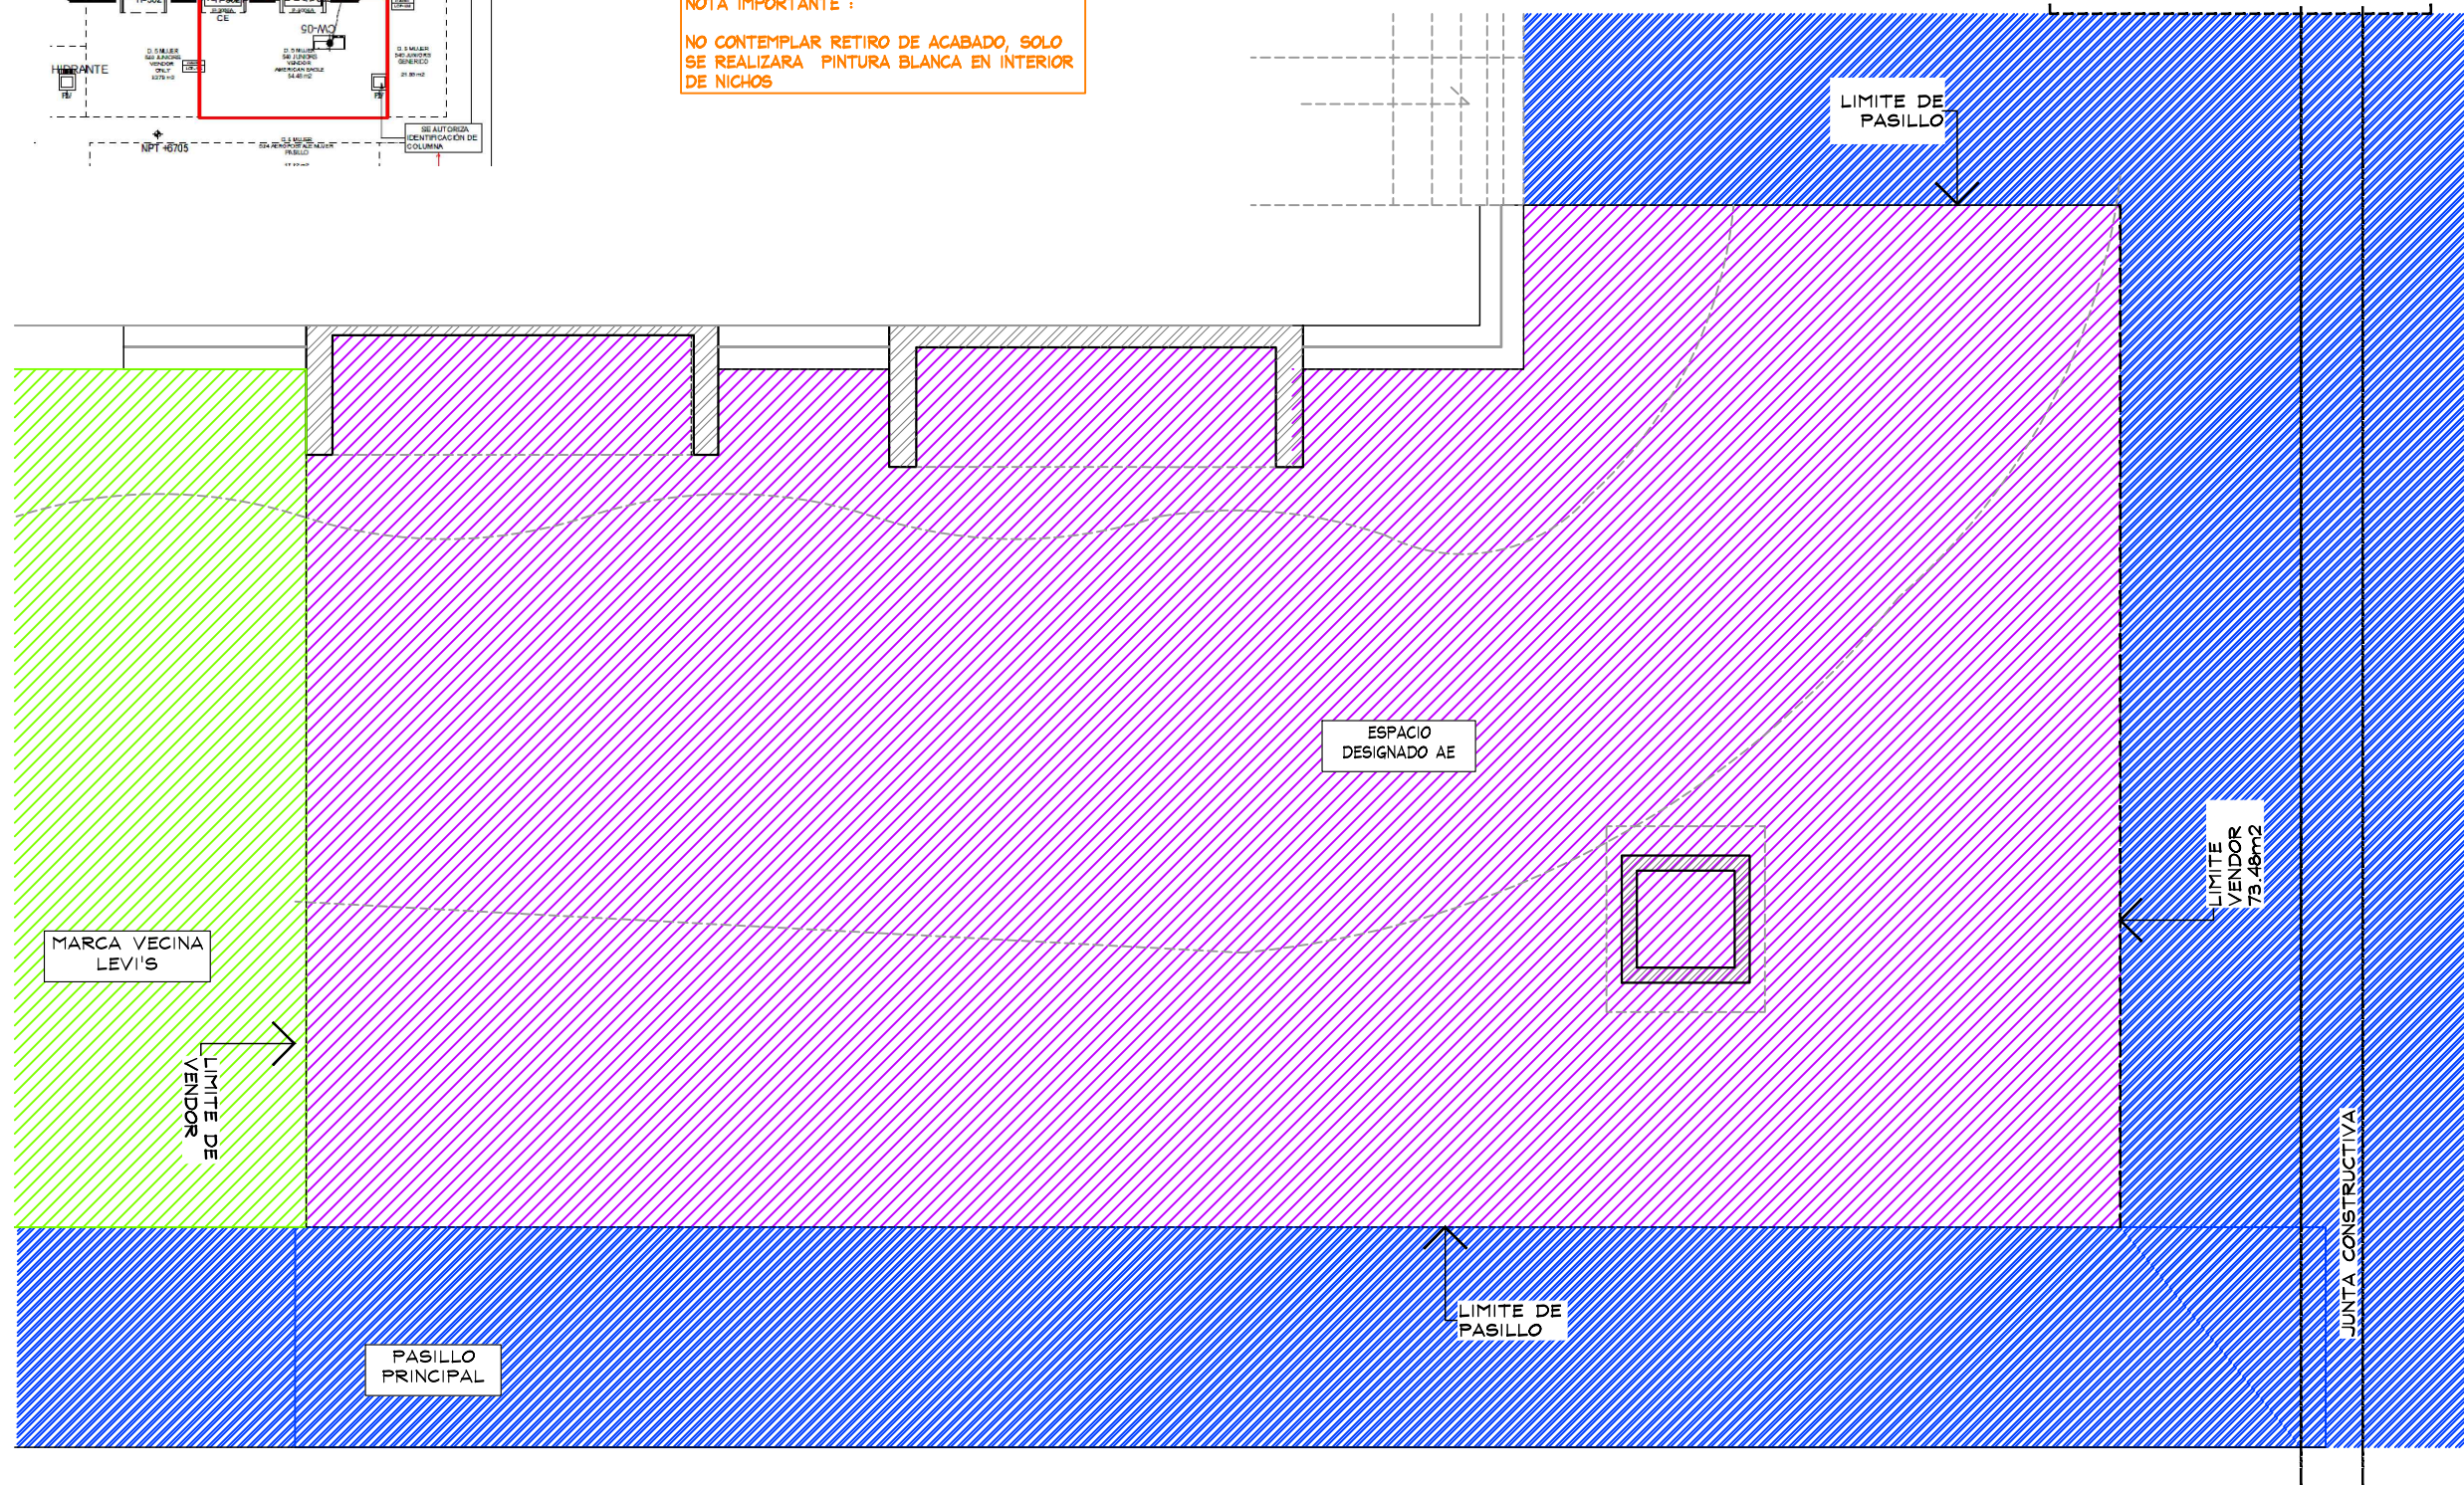

PLANTA GENERAL
ESC. 1:50

SIMBOLOGIA GENERAL

- | | |
|---|--|
|  | INDICA MARCAS VECINAS |
|  | INDICA ESPACIO DESIGNADO
AE JUNIORS |
|  | INDICA PASILLO PRINCIPAL |

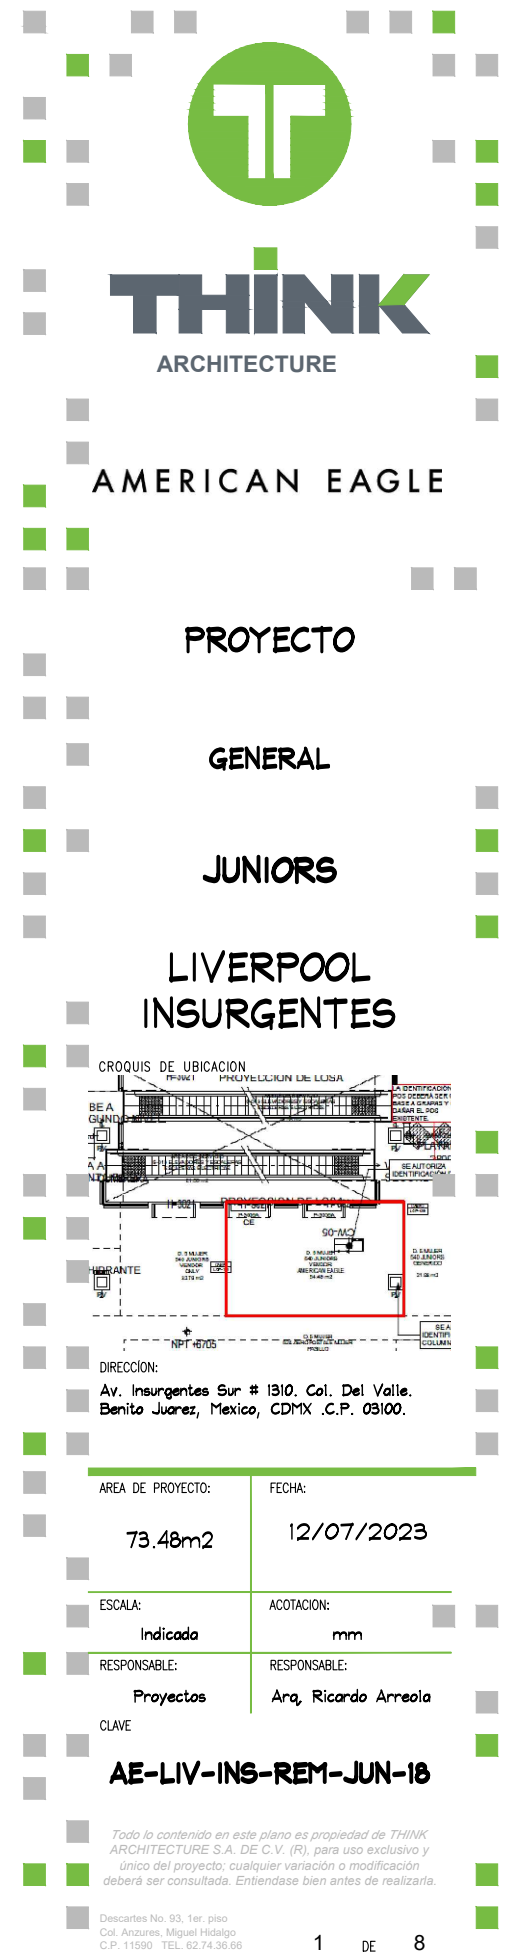

TRABAJOS A REALIZAR:

RETIROS Y DESMANTELAMIENTO

SE REQUIERE RETIRO DE PERIMETROS EXISTENTES AE Y LETREROS AE, VERIFICAR CON LA MARCA EL RESGUARDO.

SE REQUIERE RETIRO DE MARCOS LIVERPOOL, CONTEMPLAR RESANE Y PINTURA A IGUALAR A LA EXISTENTE.

SE REQUIERE RETIRO DE FORRO DE COLUMNA.

NO SE CONTEMPLA RETIRO DE PISO

NO CONTEMPLAR RETIRO DE ACABADO, SOLO SE REALIZARA PINTURA BLANCA EN INTERIOR DE NICHOS

REUBICACION DE CONTACTOS


SOLO DE SER NECESARIO, SE REALIZARAN CAMBIOS DE UBICACION DE CONTACTOS EXISTENTES, VERIFICAR CON PLANO

SE REQUIERE REUBICACION DE MUEBLE POS POR COLOCACION DE TAPIAL .

REVISAR COLOCACION Y MOVIMIENTOS DE CONTACTOS CON LIVERPOOL MANTENIMIENTO .



SE REQUIERE RETIRO DE PERIMETROS EXISTENTES AE, ASI COMO LETREROS AE, VERIFICAR CON LA MARCA RESGUARDO.

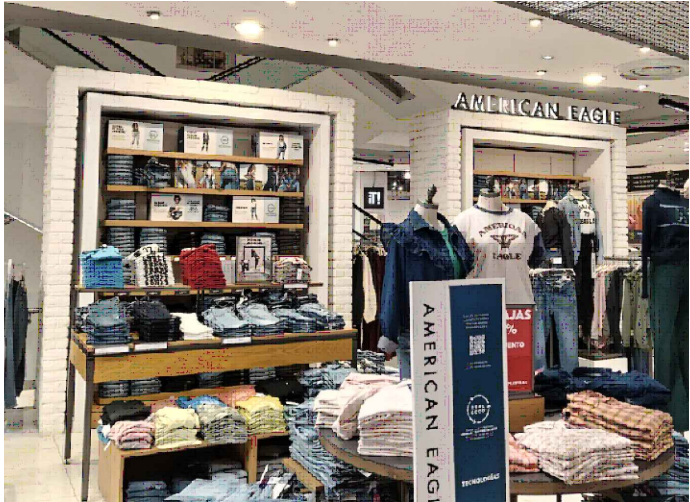

SE REQUIERE RETIRO DE MARCOS INTERNOS LIVERPOOL, CONTEMPLAR RESANE Y PINTURA A IGUALAR A LA EXISTENTE.




SE REQUIERE RETIRO DE MOBILIARIO SUELTO VERIFICAR CON LA MARCA RESGUARDO.



NO SE REQUIERE CAMBIO DE PISO EN TODA EL AREA.



SE REQUIERE RETIRO DE FORRO DE COLUMNA.

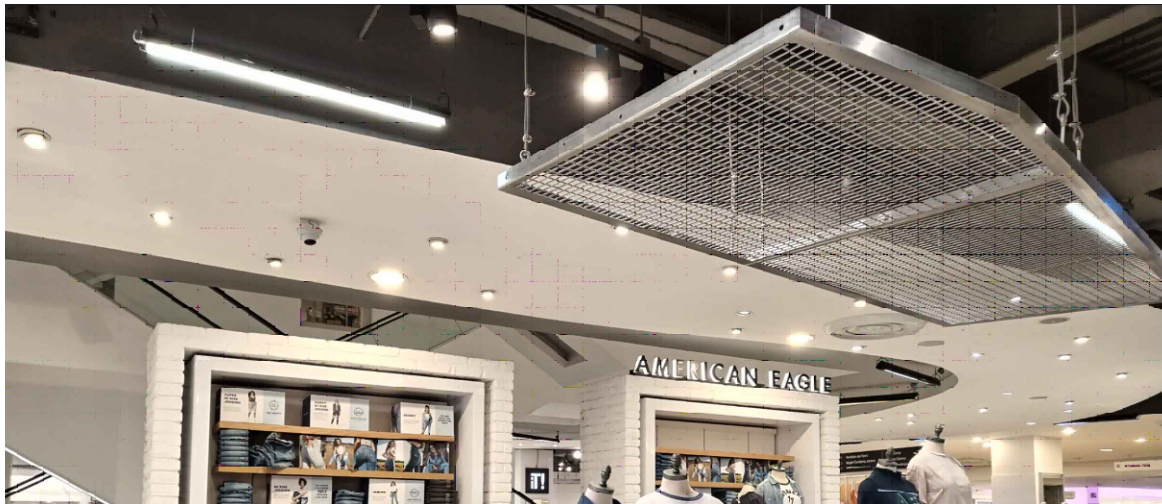

NO SE REQUIERE RETIRO DE PLAFON Y LUMINARIAS EXISTENTES. SOLO DE SER NECESARIO SE REALIZARAN CAMBIOS DE UBICACION DE CONTACTOS EXISTENTES, VERIFICAR CON PLANO, ASI COMO CONTACTOS NUEVOS INDICADOS



SE REQUIERE RETIRO DE MARCOS INTERIORES DE NICHOS, SE CONTEMPLA ACABADO EN PINTURA



THINK
ARCHITECTURE


AMERICAN EAGLE

PROYECTO

NOTAS REMODELACION

JUNIORS

LIVERPOOL
INSURGENTES

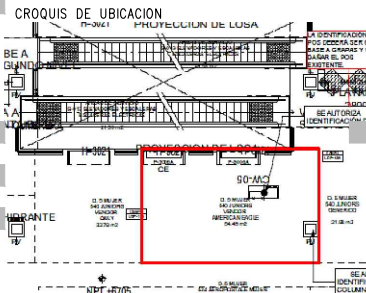

DIRECCION:
Av. Insurgentes Sur # 1310, Col. Del Valle.
Benito Juarez, Mexico, CDMX .C.P. 03100.


AREA DE PROYECTO:	FECHA:
73.48m2	12/07/2023
ESCALA:	ACOTACION:
Indicada	mm
RESPONSABLE:	RESPONSABLE:
Proyectos	Ara, Ricardo Arreola
CLAVE	

AE-LIV-INS-REM-JUN-18

Todo lo contenido en este plano es propiedad de THINK ARCHITECTURE S.A. DE C.V. (R), para uso exclusivo y único del proyecto; cualquier variación o modificación deberá ser consultada. Entiendase bien antes de realizarla.

Descartes No. 93, 1er. piso
Col. Anzures, Miguel Hidalgo
C.P. 11590 TEL. 62.74.36.86

CROQUIS DE UBICACION

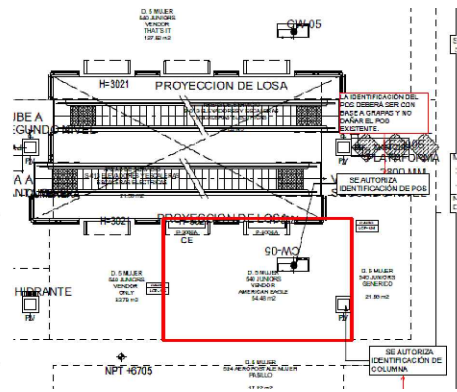

NOTA IMPORTANTE :
NO CONTEMPLAR RETIRO DE ACABADO, SOLO SE REALIZARA PINTURA BLANCA EN INTERIOR DE NICHOS


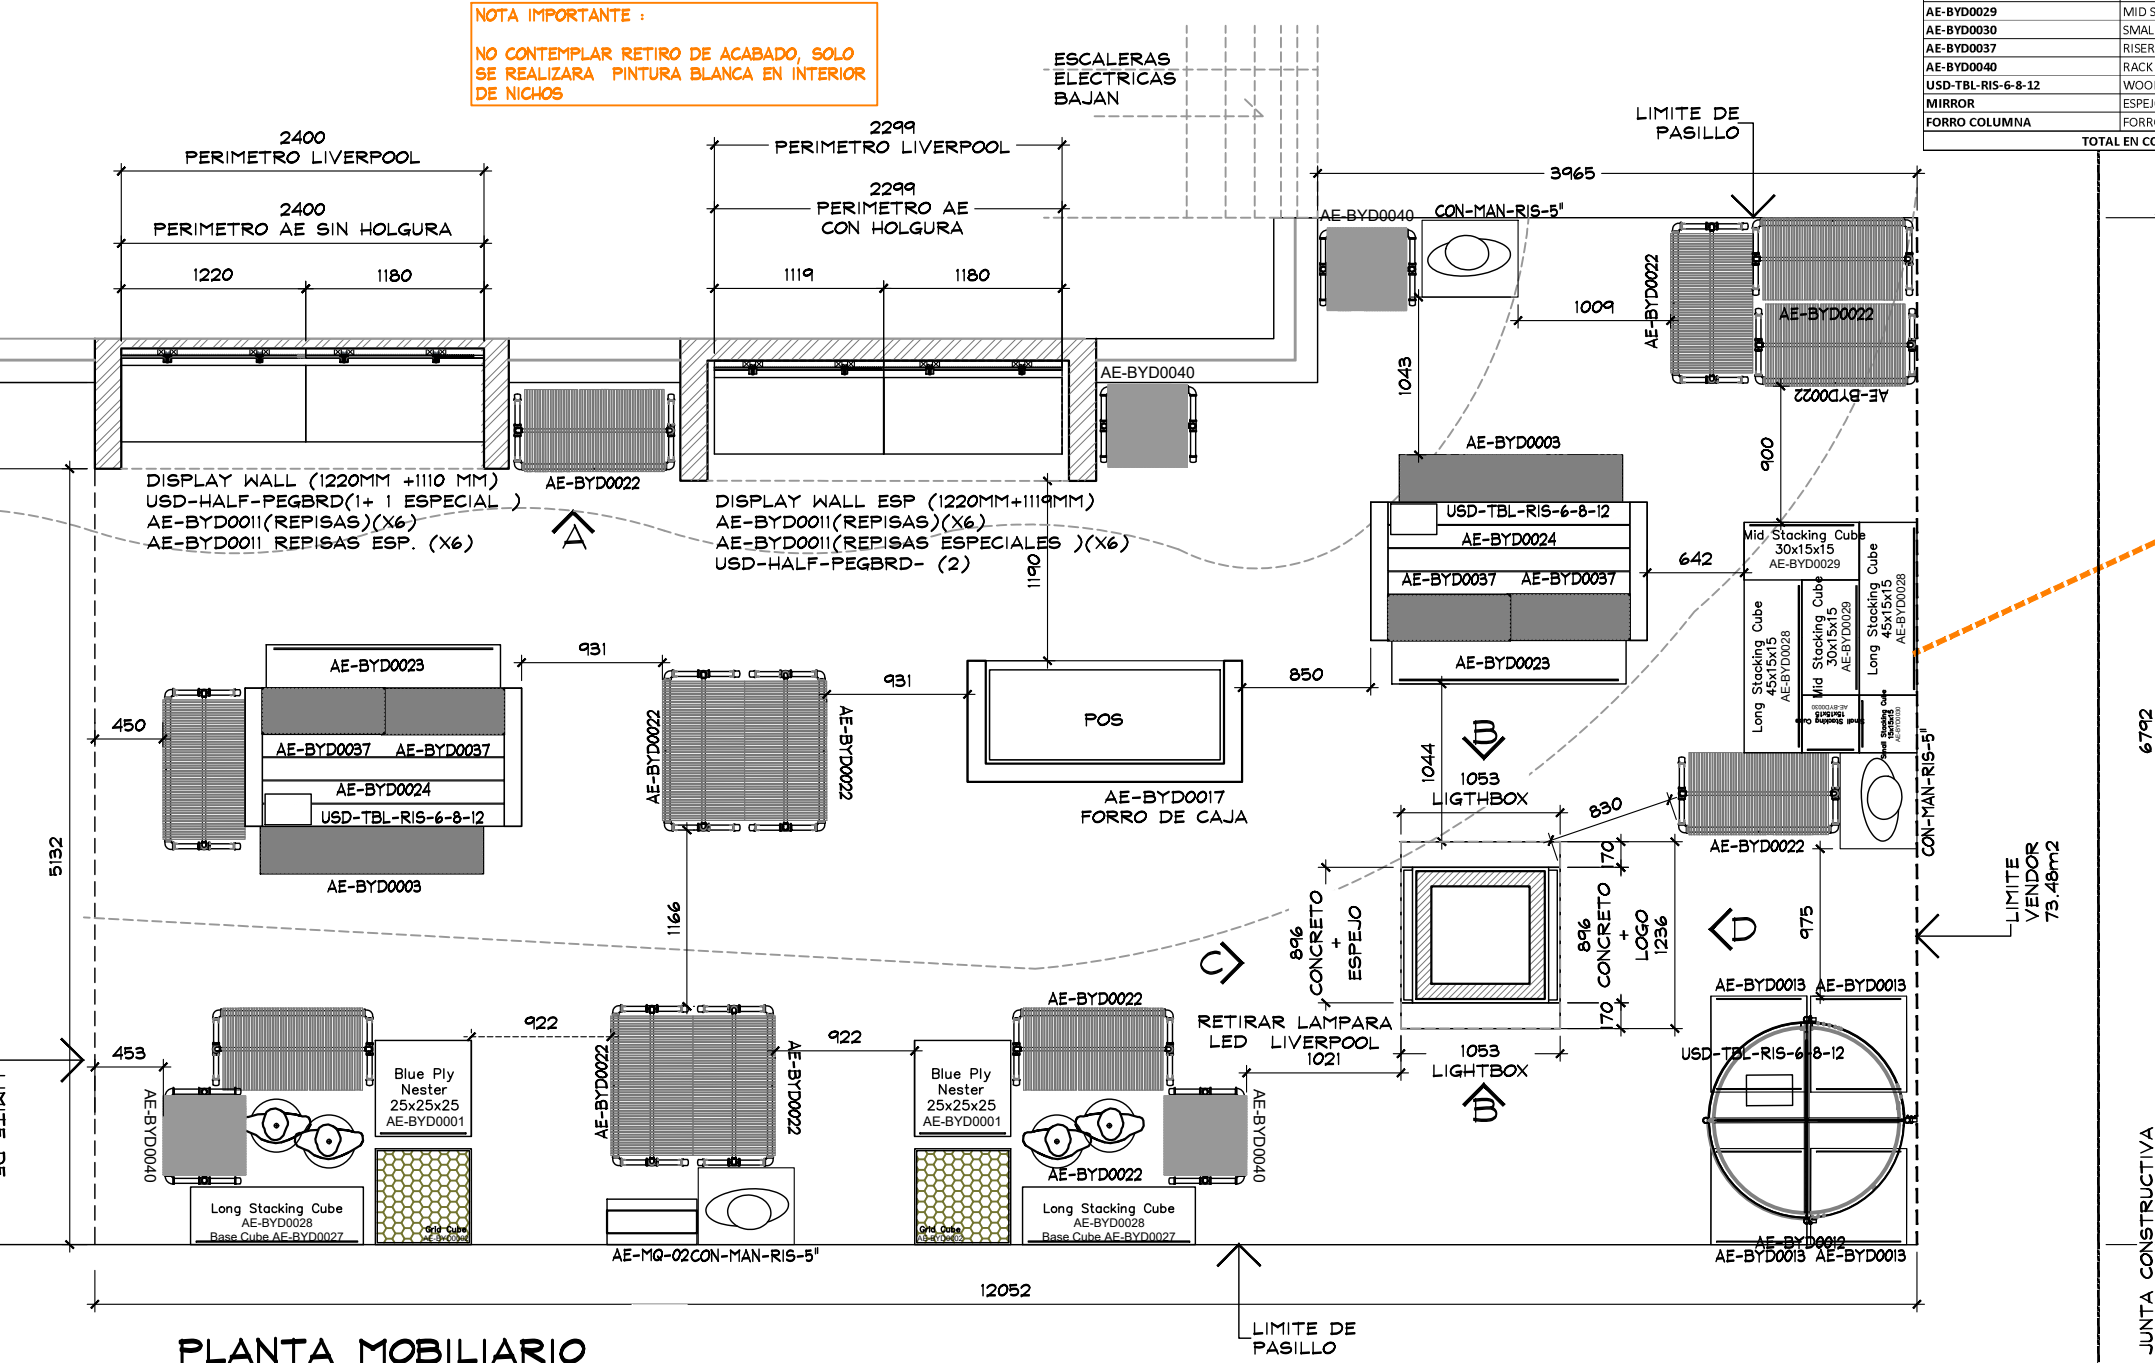


TABLA DE CAPACIDADES AE JUNIORS LIVERPOOL INSURGENTES		
CLAVE	DESCRIPCION	Nº MUEBLES
DISPLAY WALL (1220MM)	PERIMETRO	3
DISPLAY WALL (1119MM)	PERIMETRO	1
AE-BYD0012	MESA REDONDA	1
AE-BYD0013	CAJON STORAGE	4
DISPLAY WALL (1110MM)	PERIMETRO	1
AE-BYD0011	REPISAS	12
AE-BYD0011 ES.	REPISAS	12
USD-HALF-PEGBR	MEDIO PEG BOARD	4
LIGHTBOX	CAJA DE LUZ PERIMETRO Y COL.	3
AE-MQ-02	MARQUEE	1
CON-MAN-RIS-5" + MANIQUE	BASE PARA MANIQUE + MANIQUE	3
MANIQUE	MANIQUE	5
AE-BYD0001	BLUE PLY NESTER	2
AE-BYD0002	GRID CUBE	2
AE-BYD0003	MESH CUBE	2
AE-BYD0003	BUNKER	2
AE-BYD0017	MUEBLE POS	1
AE-BYD0022	TRINGLA	12
AE-BYD0024	BEAM TABLE	2
AE-BYD0026	BASE CUBE	1
AE-BYD0027	BASE CUBE	3
AE-BYD0028	LONG STACKING CUBE	3
AE-BYD0029	MID STACKING CUBE	3
AE-BYD0030	SMALL STACKING CUBE	3
AE-BYD0037	RISER	4
AE-BYD0040	RACK T	4
USD-TBL-RIS-6-8-12	WOOD RISER	3
MIRROR	ESPEJO	1
FORRO COLUMNA	FORRO	1
TOTAL EN CORNER		99

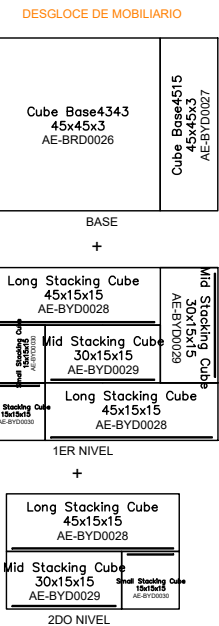


AMERICAN EAGLE

PROYECTO

MOBILIARIO

JUNIORS

LIVERPOOL
INSURGENTES

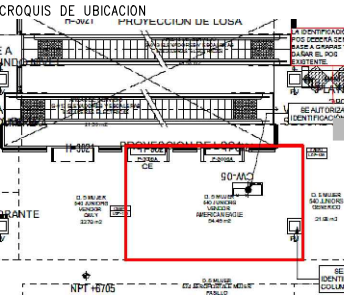



DIRECCION:
Av. Insurgentes Sur # 1310, Col. Del Valle.
Benito Juarez, Mexico, CDMX .C.P. 03100.

AREA DE PROYECTO:	FECHA:
73.48m2	12/07/2023
ESCALA:	ACOTACION:
Indicada	mm
RESPONSABLE:	RESPONSABLE:
Proyectos	Arq. Ricardo Arreola
CLAVE	

AE-LIV-INS-REM-JUN-18

Todo lo contenido en este plano es propiedad de THINK ARCHITECTURE S.A. DE C.V. (R), para uso exclusivo y único del proyecto; cualquier variación o modificación deberá ser consultada. Entendase bien antes de realizarla.

PLANTA MOBILIARIO
ESC. 1:50

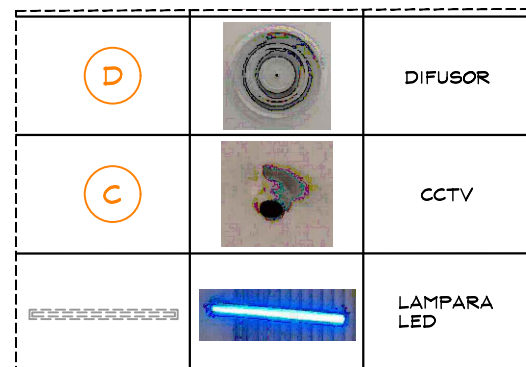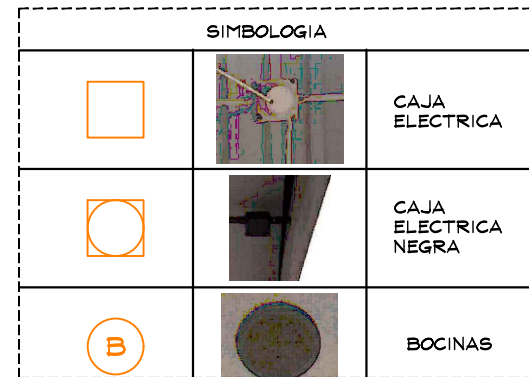

NOTA IMPORTANTE :TODAS LA LUMINARIAS SON
EXISTENTES ,SOLO SE COLOCARAN LUMINARIAS
RECTANGULARES NUEVAS POR AE , SE REQUIERE DOS
RETIROS Y DOS REUBICACIONES CONFORME INDICA
PLANO AE




THINK
ARCHITECTURE

PROYECTO

ILUMINACION

JUNIORS

LIVERPOOL
INSURGENTES

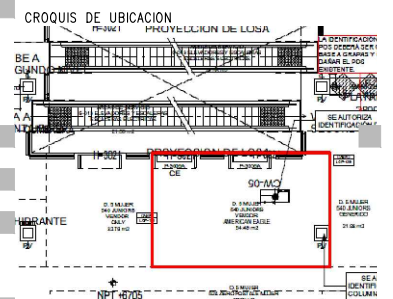


DIRECCIÓN:
Av. Insurgentes Sur # 1310. Col. Del Valle.
Benito Juárez, México, CDMX .C.P. 03100.

AREA DE PROYECTO:	FECHA:
73.48m2	12/07/2023
ESCALA:	ACOTACION:
Indicada	mm
RESPONSABLE:	RESPONSABLE:
Proyectos	Arq. Ricardo Arreola


AE-LIV-INS-REM-JUN-18

Todo lo contenido en este plano es propiedad de THINK ARCHITECTURE S.A. DE C.V. (R), para uso exclusivo y único del proyecto; cualquier variación o modificación deberá ser consultada. Entiendase bien antes de realizarla.

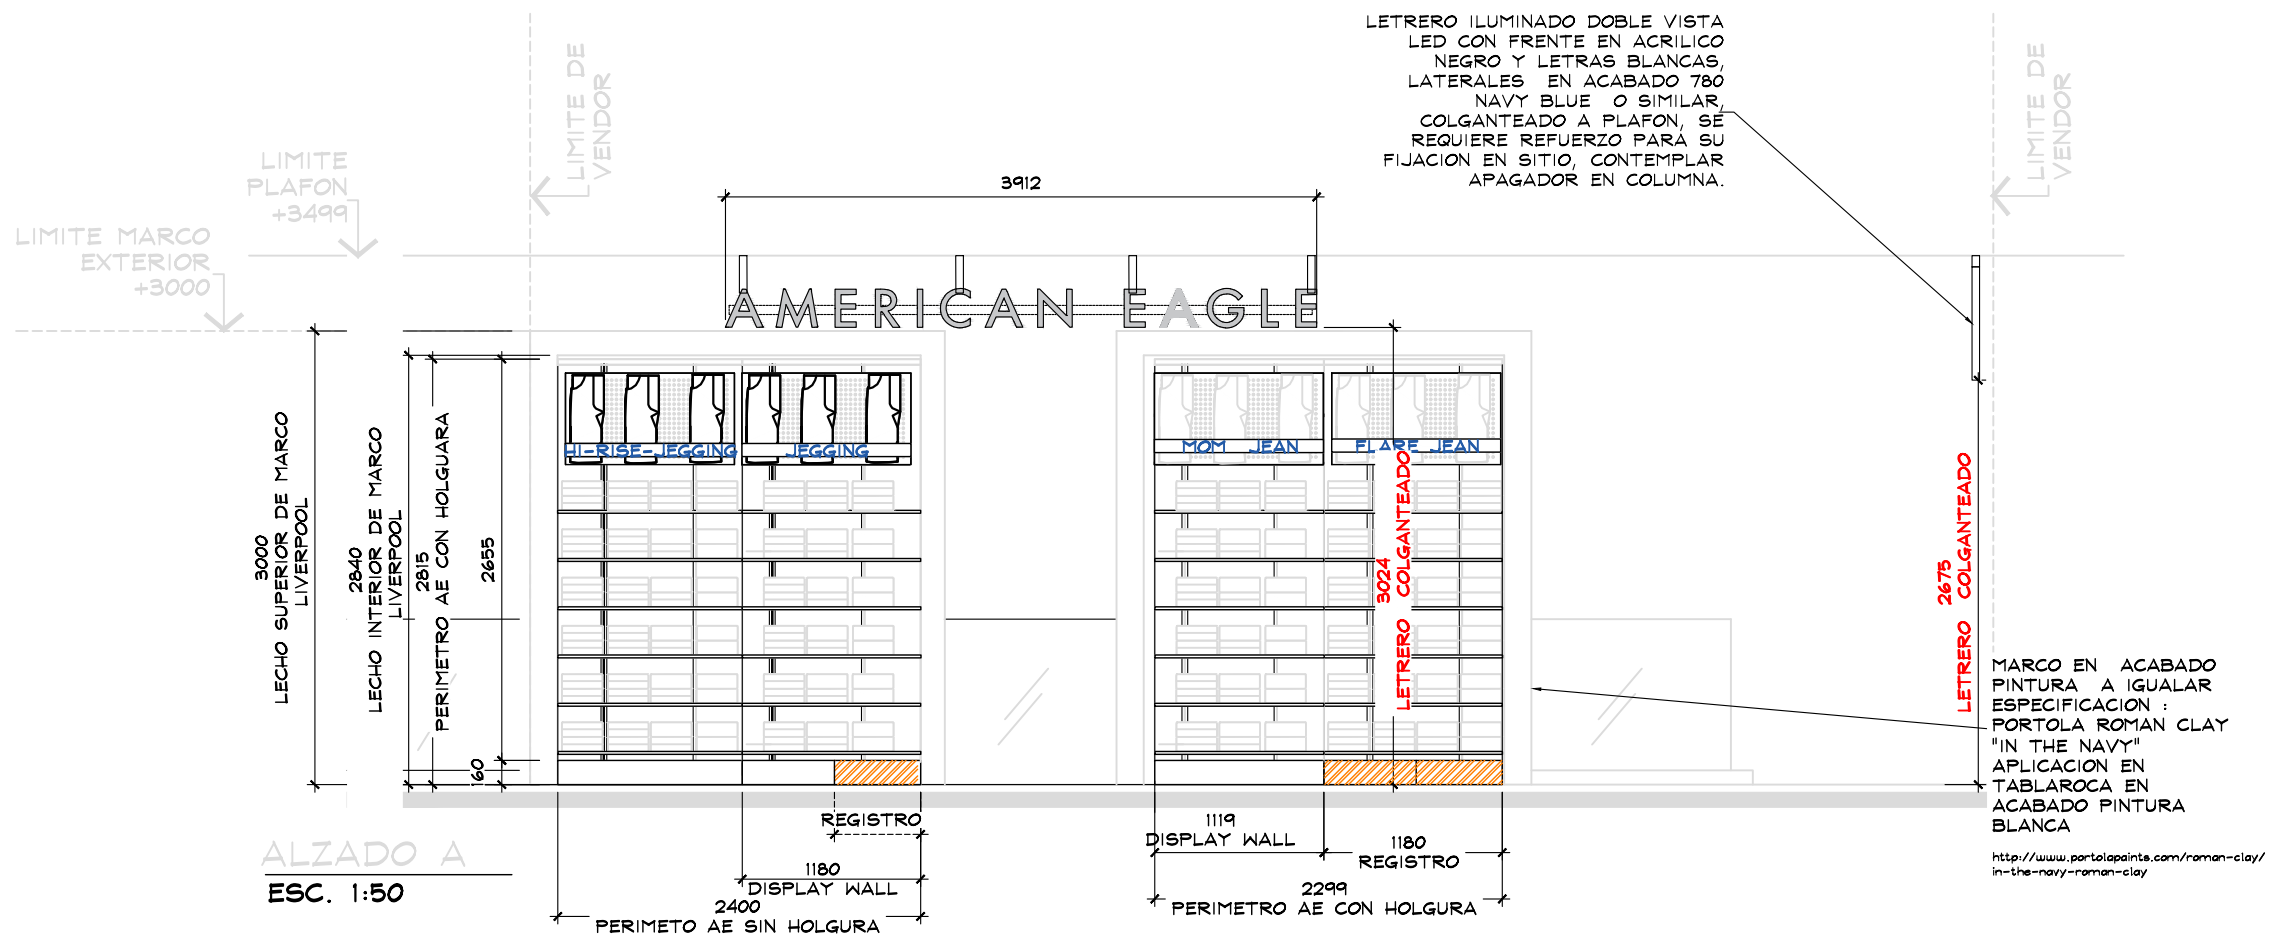


NOTA IMPORTANTE :
NO CONTEMPLAR RETIRO DE ACABADO, SOLO SE REALIZARA PINTURA BLANCA EN INTERIOR DE NICHOS

VERIFICAR EN SITIO LA POSICION Y FIJACION YA QUE SE REQUIERE A LIMITE FRONTAL DE PERIMETRO,ASI COMO TIPOGRAFICA CON AE PREVIO A FABRICACION

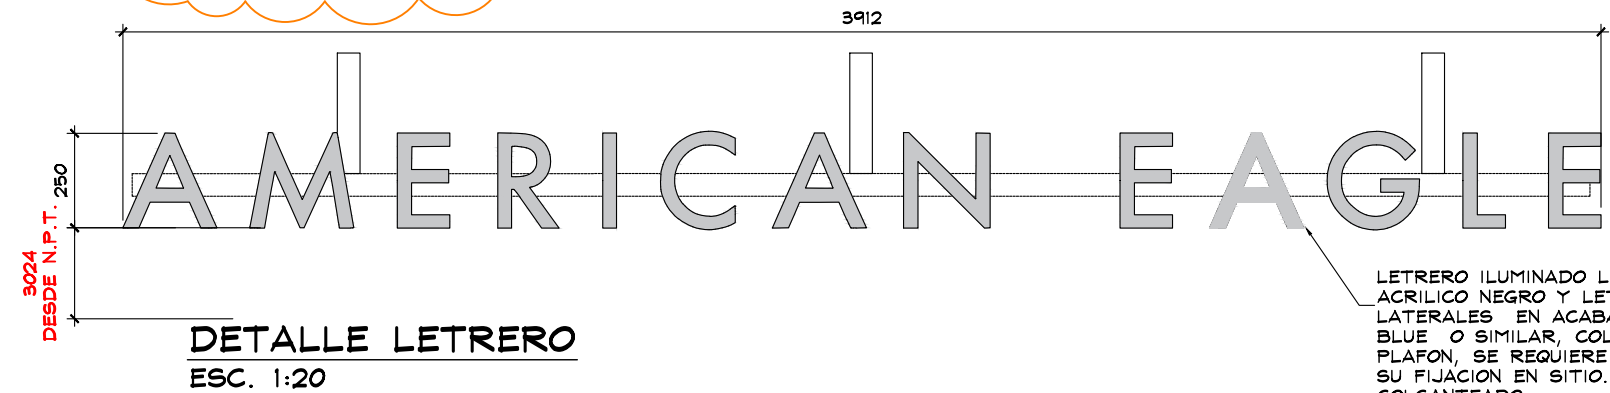

LETRERO ILUMINADO DOBLE VISTA LED CON FRENTE EN ACRILICO NEGRO Y LETRAS BLANCAS, LATERALES EN ACABADO 780 NAVY BLUE O SIMILAR, COLGANTEADO A PLAFON, SE REQUIERE REFUERZO PARA SU FIJACION EN SITIO. CONTEMPLAR APAGADOR EN COLUMNA ..

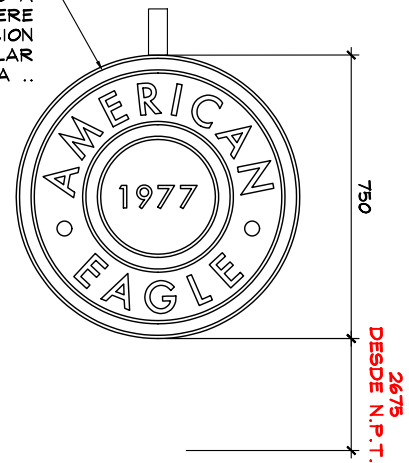

DETALLE MEDALLON
ESC. 1:20

VERIFICAR EN SITIO LA POSICION Y FIJACION ,ASI COMO TIPOGRAFICA CON AE PREVIO A FABRICACION

AMERICAN EAGLE

PROYECTO

ILUMINACION

JUNIORS


LIVERPOOL INSURGENTES

DIRECCIÓN:
Av. Insurgentes Sur # 1310, Col. Del Valle.
Benito Juárez, Mexico, CDMX .C.P. 03100.


AREA DE PROYECTO:	FECHA:
73.48m2	12/07/2023
ESCALA:	ACOTACION:
Indicada	mm
RESPONSABLE:	RESPONSABLE:
Proyectos	Arq. Ricardo Arreola
CLAVE	
AE-LIV-INS-REM-JUN-18	
Todo lo contenido en este plano es propiedad de THINK ARCHITECTURE S.A. DE C.V. (R), para uso exclusivo y único del proyecto; cualquier variación o modificación deberá ser consultada. Entendase bien antes de realizarla.	
Descartes No. 93, 1er. piso Col. Anzures, Miguel Hidalgo C.P. 11590 TEL. 62.74.36.66	

7 DE 8

CROQUIS DE UBICACION

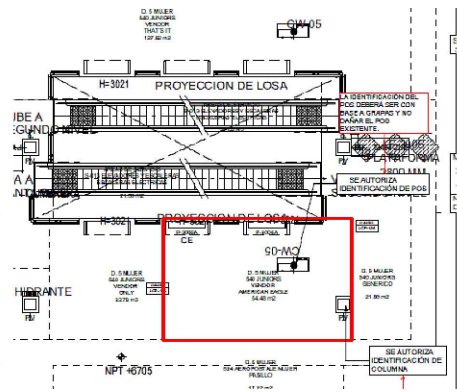

NOTA IMPORTANTE :
NO CONTEMPLAR RETIRO DE ACABADO, SOLO
SE REALIZARA PINTURA BLANCA EN INTERIOR
DE NICHOS

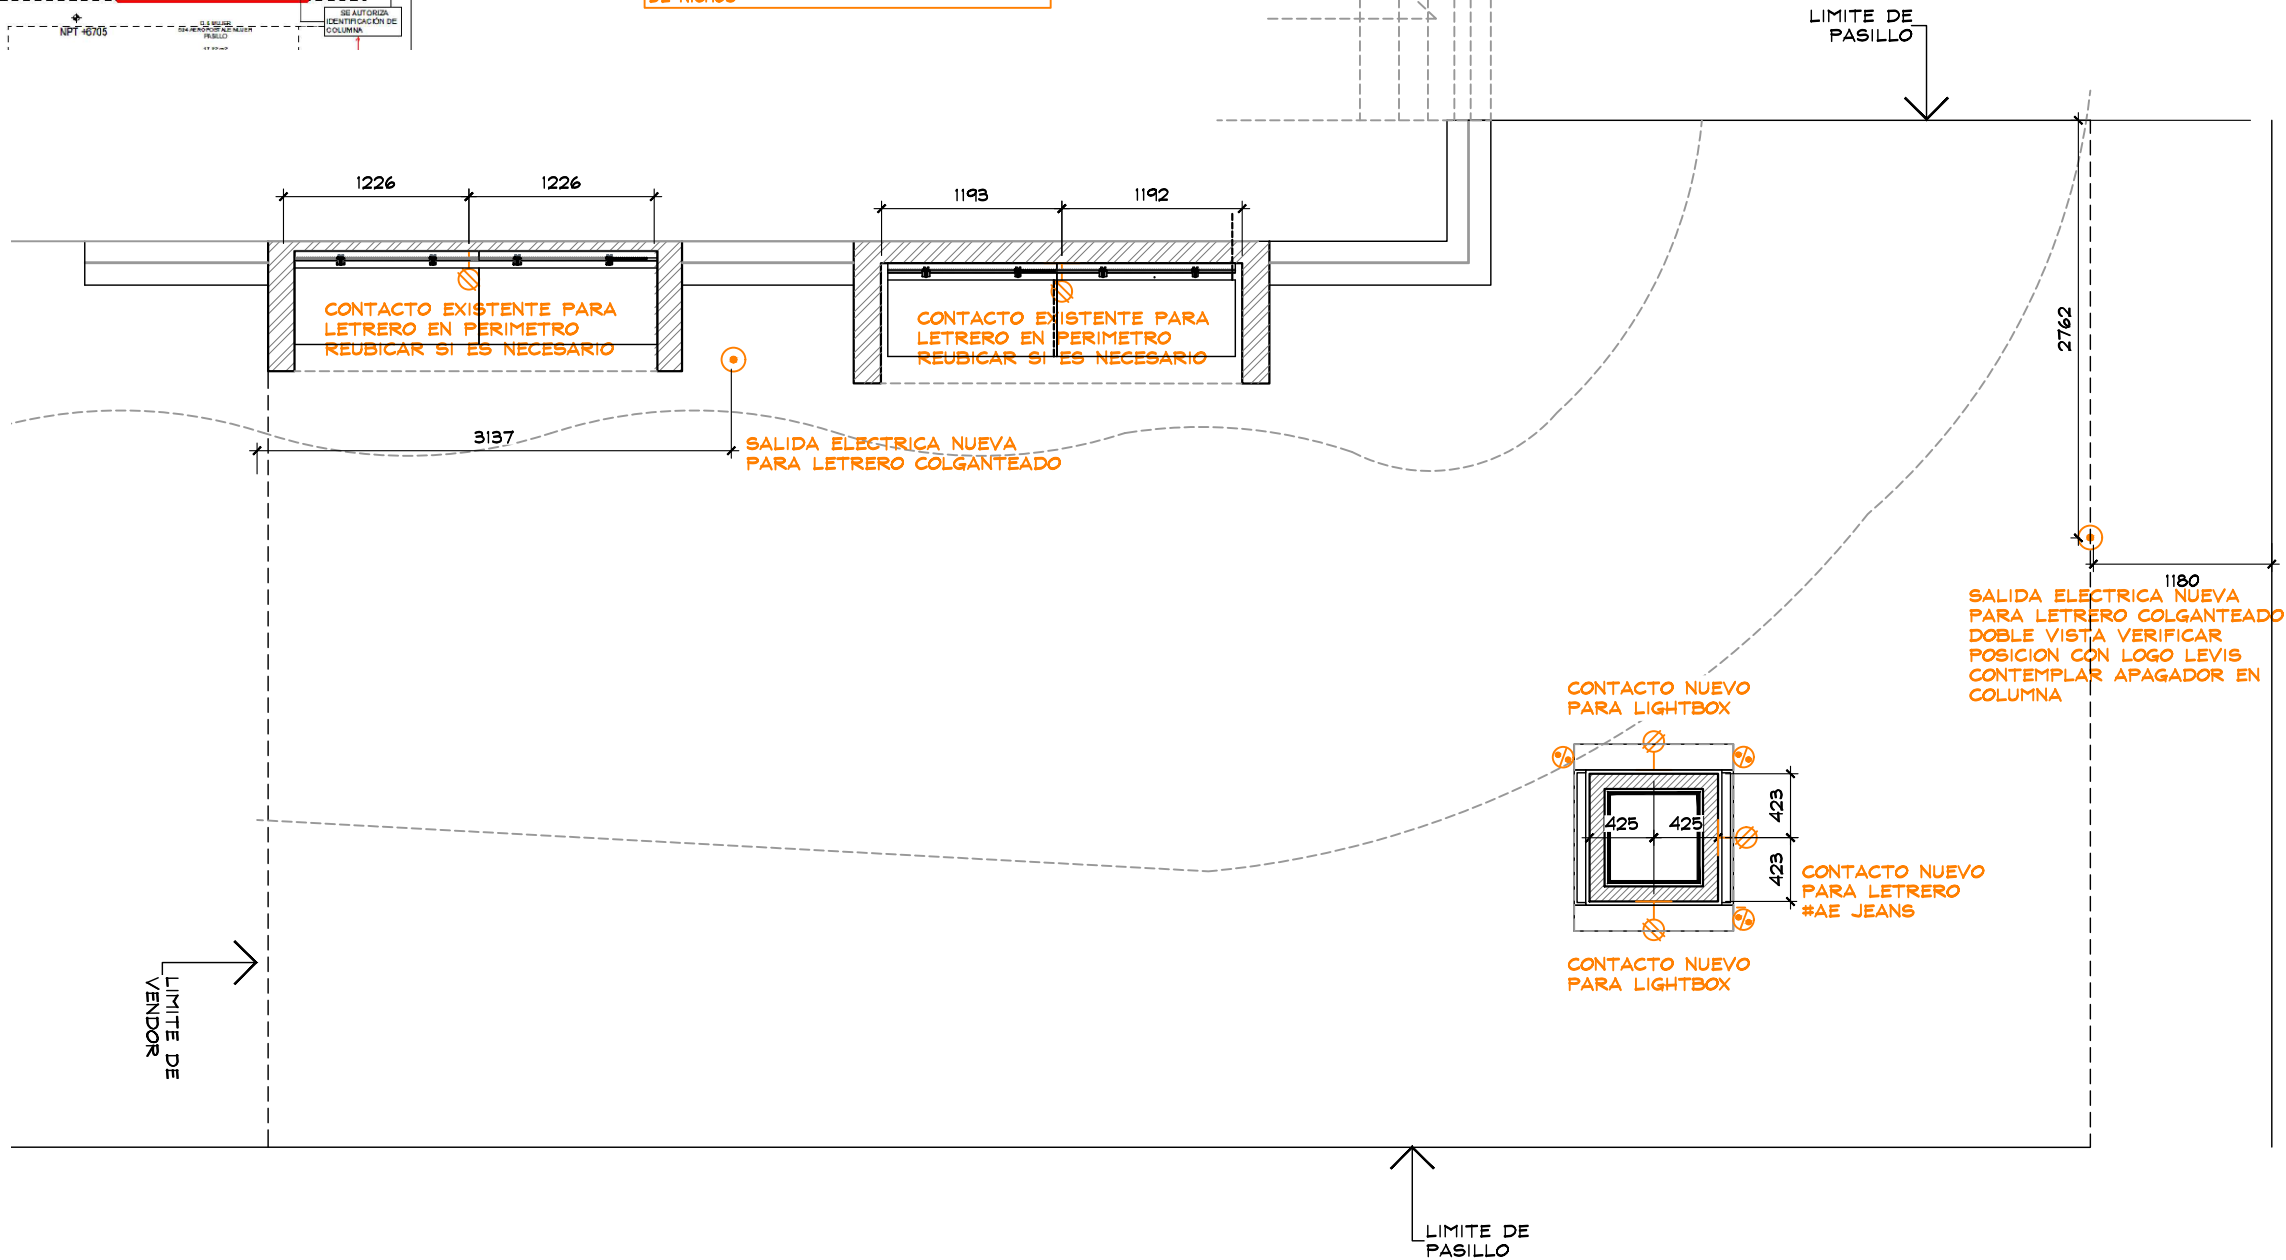

PLANTA DE FUERZA
ESC. 1:50

AMERICAN EAGLE

PROYECTO

AE-LIV-INS-REM-JUN-15

JUNIORS

LIVERPOOL INSURGENTES

CROQUIS DE UBICACION

DIRECCION:
Av. Insurgentes Sur # 1310, Col. Del Valle,
Benito Juarez, Mexico, CDMX .C.P. 03100.

AREA DE PROYECTO:	FECHA:
73.48m2	12/07/2023
ESCALA:	ACOTACION:
Indicada	mm
RESPONSABLE:	RESPONSABLE:
Proyectos	Arq. Ricardo Arreola
CLAVE	
AE-LIV-INS-REM-JUN-18	

Todo lo contenido en este plano es propiedad de THINK ARCHITECTURE S.A. DE C.V. (R), para uso exclusivo y único del proyecto; cualquier variación o modificación deberá ser consultada. Entendase bien antes de realizarla.

Descartes No. 93, 1er. piso
Col. Anzures, Miguel Hidalgo
C.P. 11590 TEL. 62.74.36.86

8 DE 8