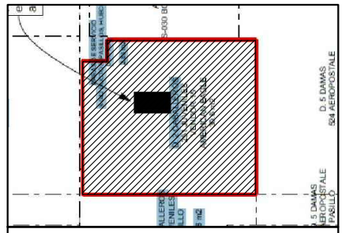

CROQUIS DE UBICACION

NOTA:

- MOBILIARIO PERIMETRAL Y SUELTO ES EXISTENTE, SE REUTILIZAN SALIDAS ELECTRICAS
- SE CONSIDERAN REPISAS Y COZY NUEVOS (VER PLANO)
- LOGO EXISTENTE NO SE CONSIDERA CAMBIO

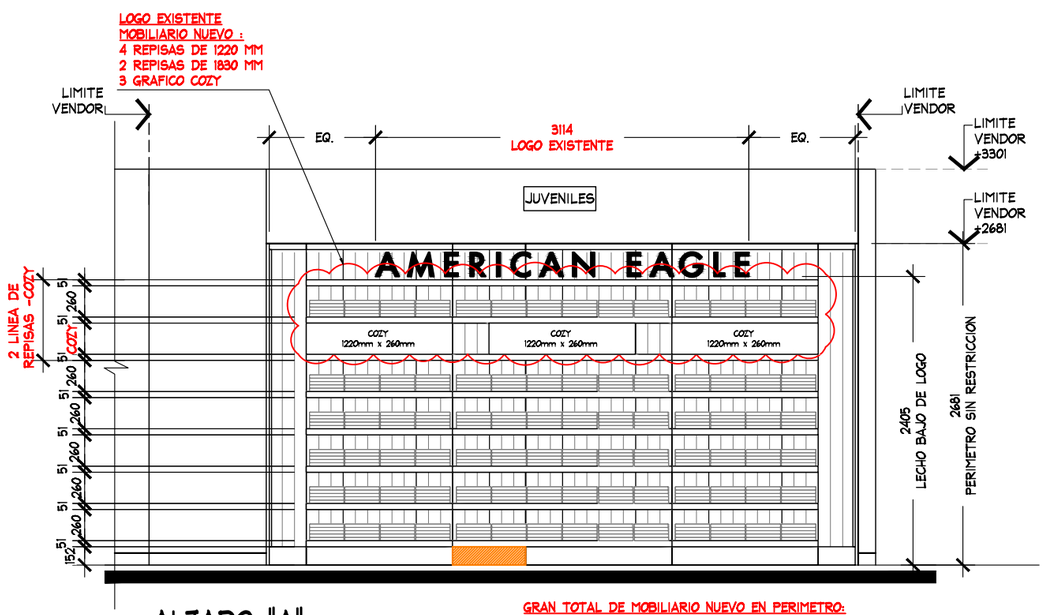

ALZADO "A"

ESC. 1:50

GRAN TOTAL DE MOBILIARIO NUEVO EN PERIMETRO:
4 REPISAS DE 1220 MM
2 REPISAS DE 1830 MM
3 GRAFICO COZY

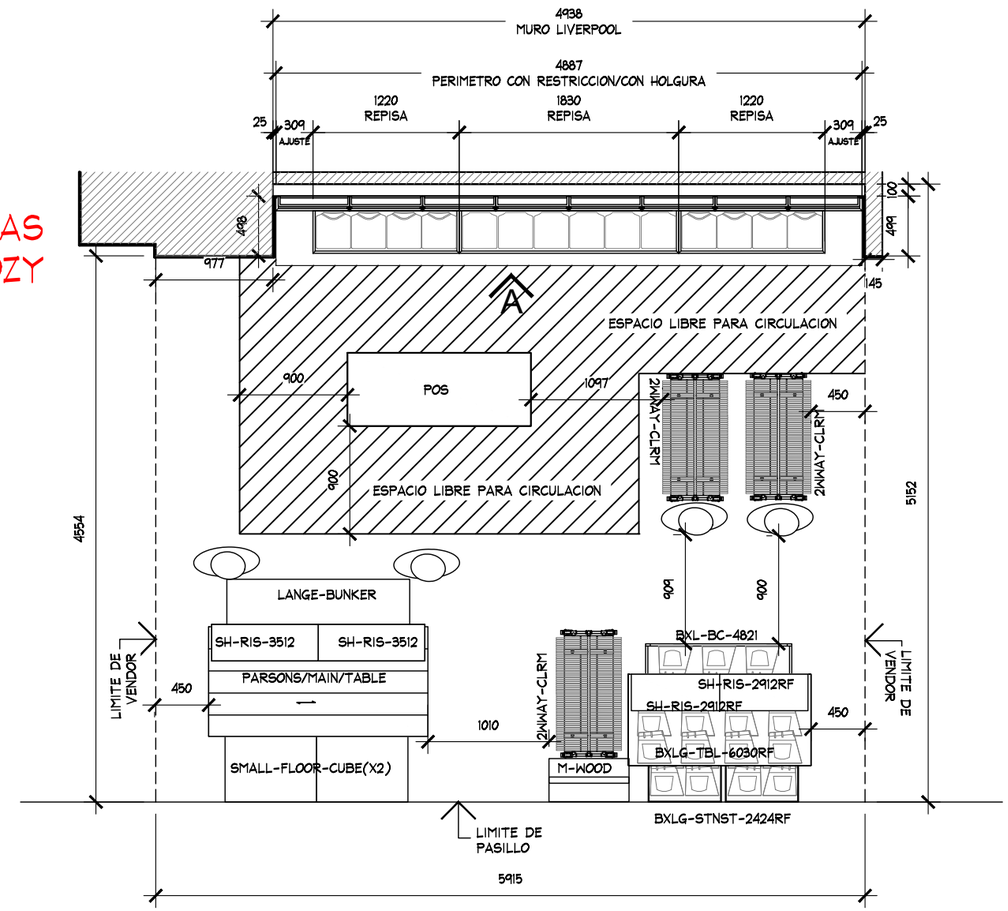

PLANTA MOBILIARIO

ESC. 1:50

PLANTA	ARQUITECTONICO

THINK ARCHITECTURE

PROYECTO: Arq. Marco Blanquet
REVISO: Arq. Ricardo Arreola
DIBUJO: PROYECTOS

NOTA: TODO LO CONTENIDO EN ESTE PLANO ES PROPIEDAD DE THINK ARCHITECTURE S.A. DE C.V. (R), PARA USO EXCLUSIVO Y UNICO DEL PROYECTO, CUALQUIER VARIACION O MODIFICACION DEBERA SER CONSULTADA, ENTIENDASE BIEN ANTES DE REALIZARLA.

AMERICAN EAGLE

LIVERPOOL LOS MOCHIS JUVENILES

FECHA: 24-mar.-20
ESCALA: 1:50
UBICACION: BLVRD. CENTENARIO #805 PTE., CENTRO, 81271 LOS MOCHIS, SIN.
ACOTACION: MM
AREA PROYECTO: 29.39M2

No.	FECHA	MODIFICACION Y/O COMENTARIOS	REVISO

CROQUIS DE REFERENCIA

REFERENCIA

CLAVE: AE-LIV-MOC-JUV-03

No. DE HOJAS 1 DE 1

AMERICAN EAGLE

Descartes No. 93, 1er. piso Col. Anzures
TEL. 62.74.36.66