

DIRECCION DE PLANEACION DE ALMACENES
GERENCIA DE CORNERS

CHECKLIST DE REVISION DE PROYECTO

DATOS DEL PROYECTO

NOMBRE
ALMACEN
M2
FECHA DE AUTORIZACIÓN
AUTORIZADO POR

TIPO DE REQUERIMIENTO

CORNER NUEVO	REUBICACIÓN
REDUCCIÓN	CAMBIO DE IMAGEN
AMPLIACIÓN	MUEBLE SUELTO

CRITERIOS DE DISEÑO

FULL CORNER

PERIMETRO MODULAR + AMB MARCA

SOFT CORNER

PERIMETRO GENERICO+ ID + AMB MARCA

PERIMETRO GENERICO+ ID + AMB GENERICO

PUNTOS A GARANTIZAR EN LA INSTALACIÓN DE PROYECTOS CORNERS DE ACUERDO A LINEAMIENTOS Y CRITERIOS DE PROYECTOS CORNERS EN TIENDAS NUEVAS Y TIENDAS EN OPERACIÓN

LOS PUNTOS MARCADOS EN LA COLUMNA "NO" SON LOS QUE SE INCUMPLEN DE MANERA EVIDENTE EN EL PROYECTO Y ES RESPONSABILIDAD DE LA MARCA GARANTIZAR QUE SEAN CORREGIDOS EN LA INSTALACIÓN TODO AQUEL CRITERIO POR NO APRECIARSE O QUE POR OMISIÓN NO SE HA SELECCIONADO Y AÚN SE INCUMPLA, DEBERÁ SER SOLUCIONADO EN LA INSTALACIÓN.

TODOS PERÍMETRO AUTORIZADO DEBERÁ SER MODULABLE Y DESMONTABLE EN MODULOS DE 1220 MM. (O MULTIPLOS DE 610MM), COLOCANDO LOS AJUSTES CORRESPONDIENTES EN CASO DE REQUERIRSE.

SI NO NA

1. SE AUTORIZA PERIMETRO MODULABLE-DESMONTABLE (NO APLICA PARA SOFT CORNERS)

2. EL PROYECTO RESPETO LA ARQUITECTURA DE LIVERPOOL (CRITERIO REFERIDO AL MANUAL VIGENTE DE CORNERS, POLÍTICAS Y LINEAMIENTOS)

3. EL PROYECTO CUMPLIO CON LAS CIRCULACIONES MINIMAS:
-900MM ENTRE MOBILIARIO SUELTO, HACIA PERIMETROS Y COLUMNAS
-450MM A LIMITE DE VENDOR COLINDANTE CON CORNER O GENÉRICO

4. LA MARCA RESPETO EL AREA ASIGNADA POR COMPRAS (ESTA CORRESPONDE A LA INDICADA EN EL ANTEPROYECTO Y/O PAQUETE CORNER)

5. EL PROYECTO CONSIDERA TAPAS DE AJUSTE LATERALES Y SUPERIORES CON EL MISMO ACABADO DEL PERÍMETRO. LA SUMA DE LOS AJUSTES DEBE SER MENOR A 610MM.

6. SE RESPETO LA ALTURA DE LIMITE DE VENDOR IGUALANDO LA DEL CORNER ADYACENTE, CORNER EXISTENTE O LÍMITE ARQUITECTÓNICO QUE RIGE LA SECCIÓN (EN ESTE ÚLTIMO CASO VER NOTA EN PLANOS)

7. LA MARCA COLOCO IDENTIFICACION EN PERÍMETRO. VER EL PROYECTO AUTORIZADO EN CASO DE TENER MÁS DE UN PERÍMETRO EN EL CORNER.

8. SI LA PROPUESTA DE LA MARCA CUMPLE CON UNO DE ESTOS CRITERIOS:

8.1 LA ALTURA DEL COPETE DEL PERIMETRO ES DE 300MM Y EL IDENTIFICADOR O LOGOTIPO TIENE UNA ALTURA DE 200MM.

8.2 LA ALTURA DEL COPETE DEL PERIMETRO ES DE 400MM Y EL IDENTIFICADOR O LOGOTIPO TIENE UNA ALTURA DE 300MM.

9. LOS GRÁFICOS NO EXCEDIERON EL 17% DEL AREA TOTAL DEL PERÍMETRO (EXCEPTO D.7 COSMETICOS)

10. LOS GRÁFICOS EN D.7 COSMÉTICOS NO EXCEDIERON EL 30% DEL AREA TOTAL DEL PERÍMETRO

11. LA MARCA SE ADECUO A LOS CONTACTOS EXISTENTES EN PISO DE VENTA Y MUROS.

12. EN CASO DE REQUERIR NUEVOS CONTACTOS (O REUBICACIONES), ¿LA MARCA INCLUYO LA NUEVA UBICACION?

13. ¿SE AUTORIZA ID SOBRE MUEBLES SUELTOS?

APPROVED

By Arq. Mitzi Lara at 12:23 pm, Feb 28, 2019

LINEAMIENTOS GENERALES A LOS QUE LA MARCA DEBERÁ APEGARSE

EN CASO DE REQUERIR INSTALACIONES ESPECIALES SE DEBERA INDICAR EN EL PROYECTO PARA QUE SEAN EVALUADAS POR PLANEACION DE ALMACENES DE LIVERPOOL (EJEMPLO: INSTALACIONES HIDRAULICAS, SANITARIAS, ETC.).

TODOS LOS GRAFICOS DEBERÁN SER EN ALTA RESOLUCION, NO SE AUTORIZAN VINILES, TODOS LOS GRAFICOS DEBERAN SER ENCAPSULADOS.

EN CASO DE TRATARSE DE UNA MARCA DE NUEVO INGRESO A LIVERPOOL, TODOS LOS AJUSTES SOLICITADOS A LA MARCA EN LA REVISION DE SITIO, DEBERAN SER CORREGIDOS POR LA MISMA, Y DEBERAN SER APLICADOS EN LAS INSTALACIONES POSTERIORES.

LA FECHA DE APROBACION DEL PROYECTO ES INDEPENDIENTE A LAS FECHAS DE FABRICACION E INSTALACION, ESTAS FECHAS DEBERAN SER VERIFICADAS CON EL EQUIPO DE INSTALACIONES CORNERS PARA TIENDAS EN OPERACION Y CON EL JEFE DE CONSTRUCCION ASIGNADO PARA TIENDAS NUEVAS O REMODELACIONES MAYORES.

LA MARCA Y/O PROVEEDOR ES RESPONSABLE DE VERIFICAR MEDIDAS Y CONTACTOS EXISTENTES POR MEDIO DE LEVANTAMIENTO FISICO Y/O REPORTE FOTOGRAFICO PREVIO A LA INSTALACION, EN CASO DE ENCONTRAR ALGUNA DIFERENCIA QUE COMPROMETA EL PROYECTO AUTORIZADO CONTACTAR AL JEFE DE PROYECTO CORRESPONDIENTE.

LA MARCA ES REPONSABLE DE GARANTIZAR ILUMINACION SUFICIENTE Y ADECUADA EN PERIMETRO (MERCANCIA) Y COPETES (Y/O IDENTIFICACION DE LA MARCA) CONSIDERANDO MANUALES DE INSTALACION ELECTRICA DE LIVERPOOL VIGENTES, SIN ALTERAR ILUMINACION EXISTENTE EN TIENDA, UNICAMENTE EN LOS CASOS QUE APLICAN.

CONSIDERAR LINEAMIENTOS ELECTRICOS Y DE ILUMINACION CONFORME A LOS MANUALES VIGENTES, SOLO SE AUTORIZA EL USO DE LEDS (LUZ NEUTRA 4100°K).

RESPECTAR LIMITES DE VENDOR INDICADOS EN PROYECTO AUTORIZADO.

LA SUJECION DE PERIMETROS DEBERÁ SER A CREMALLERA, EN CASO DE NO EXISTIR CREMALLERAS ES REPONSABILIDAD DE LA MARCA EL SUMINISTRO E INSTALACION DE LAS MISMAS DE ACUERDO A LOS DETALLES INDICADOS EN EL MANUAL CRN, NO SE AUTORIZA FIJAR NINGUN ELEMENTO A MURO.

ES RESPONSABILIDAD DE LA MARCA GARANTIZAR LA SEGURIDAD DE TODO EL MOBILIARIO DEL CORNER, MUEBLE SUELTO Y PERIMETROS EN CASO DE SER AUTORIZADOS.

PUNTOS A GARANTIZAR DE ACUERDO A LOS LINEAMIENTOS Y CRITERIOS DE IMAGEN

TODO EL MOBILIRARIO SUELTO DEBERÁ SER AUTOSUSTENTABLE.

LAS ALTURAS MAXIMAS PERMITIDAS PARA EL MOBILIARIO SUELTO SERAN:

- 1500MM SOFTLINE (D.2 CABALLEROS, D.5 DAMAS, D.9 DEPORTES)
- 1550MM COSMETICOS Y ACCESORIOS
- 1400MM INFANTILES
- 1600MM HARDLINE (D.1 MUEBLES, D.3 HOGAR Y DIVERSOS, D.6 MULTIMEDIA, D.8 ALIMENTOS)

SE DEBERA GARANTIZAR EL USO DE NIVELADORES METALICOS CON TAPA PLASTICA EN TODO EL MOBILIARIO.

EL DISEÑO DEL MOBILIARIO DE LA MARCA DEBERA INTEGRAR SIEMPRE ZOCLO REMETIDO DE TRIPLAY DE PINO DE 100MM CON EL ACABADO QUE LA MARCA REQUIERA.

TODAS LAS CHAPAS DEBERÁN SER MAESTRADAS.

PARA EL USO DE MENSULAS EL MINIMO AUTORIZADO ES CALIBRE 13.

UNICAMENTE SE AUTORIZA EL USO DE CRISTALES TEMPLADOS (9MM.) , LOS MISMOS DEBERAN CONTEMPLAR SOPORTE QUE GARANTICE SU ESTABILIDAD.

TODOS LOS ELEMENTOS DE DISPLAY Y MANIQUES PROPUESTOS POR LA MARCA DEBERAN SER VALIDADOS PREVIAMENTE CON LA DIRECCION DE PRESENTACION VISUAL Y DISPLAY CORPORATIVO.

LA INSTALACION DEL CORNER DEBE CONSIDERAR TAMBIÉN TODOS LOS ELEMENTOS DE DISPLAY Y GRAFICOS.

COLOCAR APAGADOR DE PERIMETRO A LA ALTURA DEL ZOCLO, DEBERA SER OCULTO AL CLIENTE PERO DE FACIL ACCESO PARA EL PERSONAL DE ALMACEN. SE REQUIERE REGISTRO EN PERIMETRO Y/O MUEBLE SUELTO SERÁ DE FACIL ACCESO A LOS COMPONENTES ELECTRICOS Y NO DEBERÁ TENER CERRADURA NI CHAPA.

MARCA RESPONSABLE DE ADECUARSE A LOS CONTACTOS EXISTENTES, DE REQUERIR ADICIONALES O REUBICACIONES , SERÁN POR CUENTA DE LA MARCA.

EL MOBILIARIO Y HERRAJE DE LA MARCA DEBE ASEGURAR QUE LOS GANCHOS DE LIVERPOOL OPEREN DE MANERA CORRECTA, ES DECIR QUE NO EXISTA PROBLEMA PARA QUE EL GANCHO ENTRE EN FUNCION.

EN CASO DE QUE EL PRODUCTO O MERCANCIA REQUIERA ALGUN TIPO DE ALARMA, ESTA DEBERA SER SUMINISTRADA POR LA MARCA, QUIEN SERÁ RESPONSABLE QUE DICHAS ALARMAS O SISTEMAS SE ENTREGUEN FUNCIONANDO CON LA ENTREGA DEL CORNER.

NO SE AUTORIZA CAMBIO DE PISO

NO SE AUTORIZAN AJUSTES EN ALBAÑILERÍA

NO SE AUTORIZA FIJAR NADA A PLAFON



SE RESPETARA LA ILUMINACION EXISTENTE DE LIVERPOOL

NO SE AUTORIZA FORRO DE CAJA DE COBRO, COLUMNAS Y MUROS FOCALES

SE RESPETARÁN HIDRANTES, SEÑALIZACIONES DE PROTECCION CIVIL, LETREROS LIVERPOOL Y ESCRITORIOS DE JEFE DE PISO


APPROVED

By Arq. Mitzi Lara at 12:23 pm, Feb 28, 2019

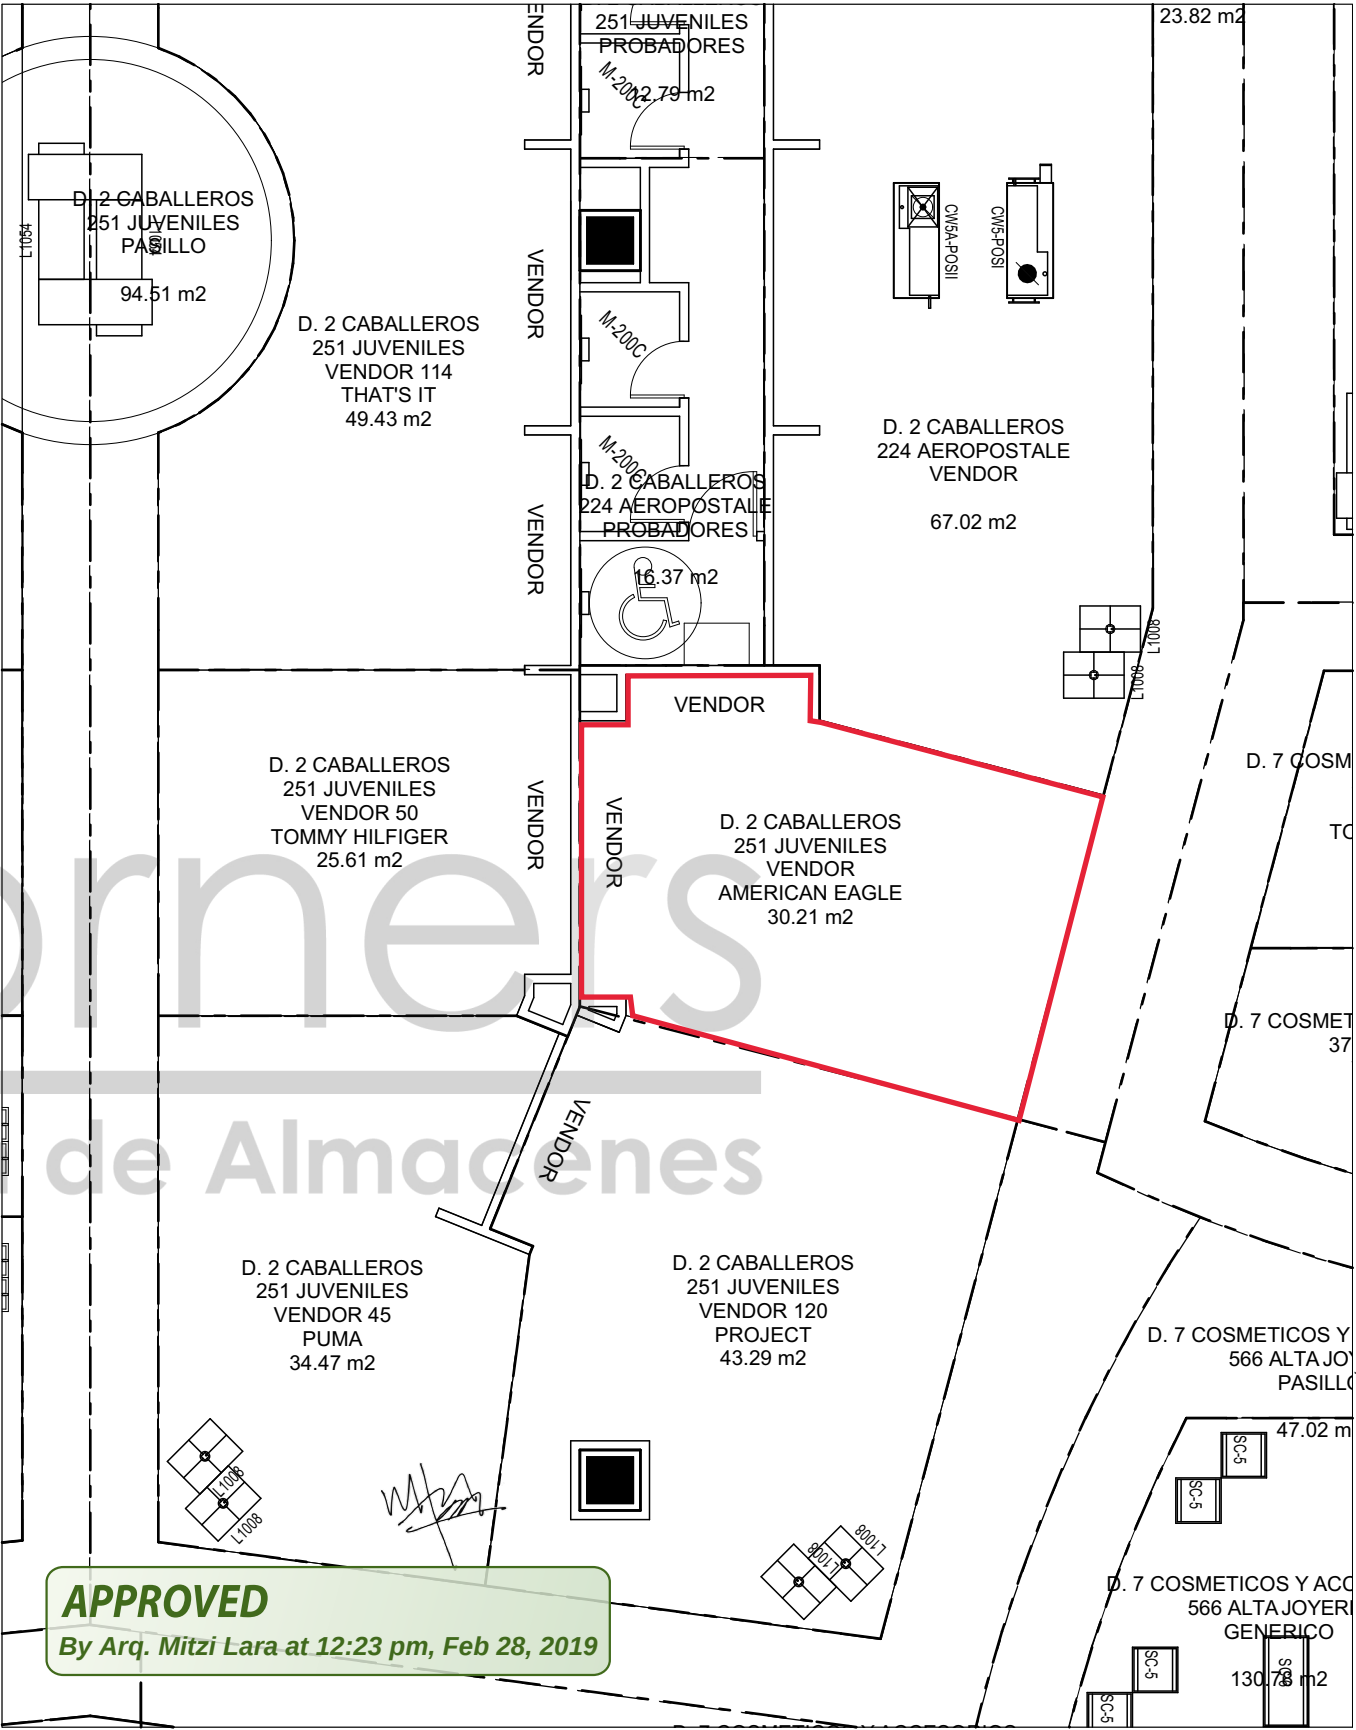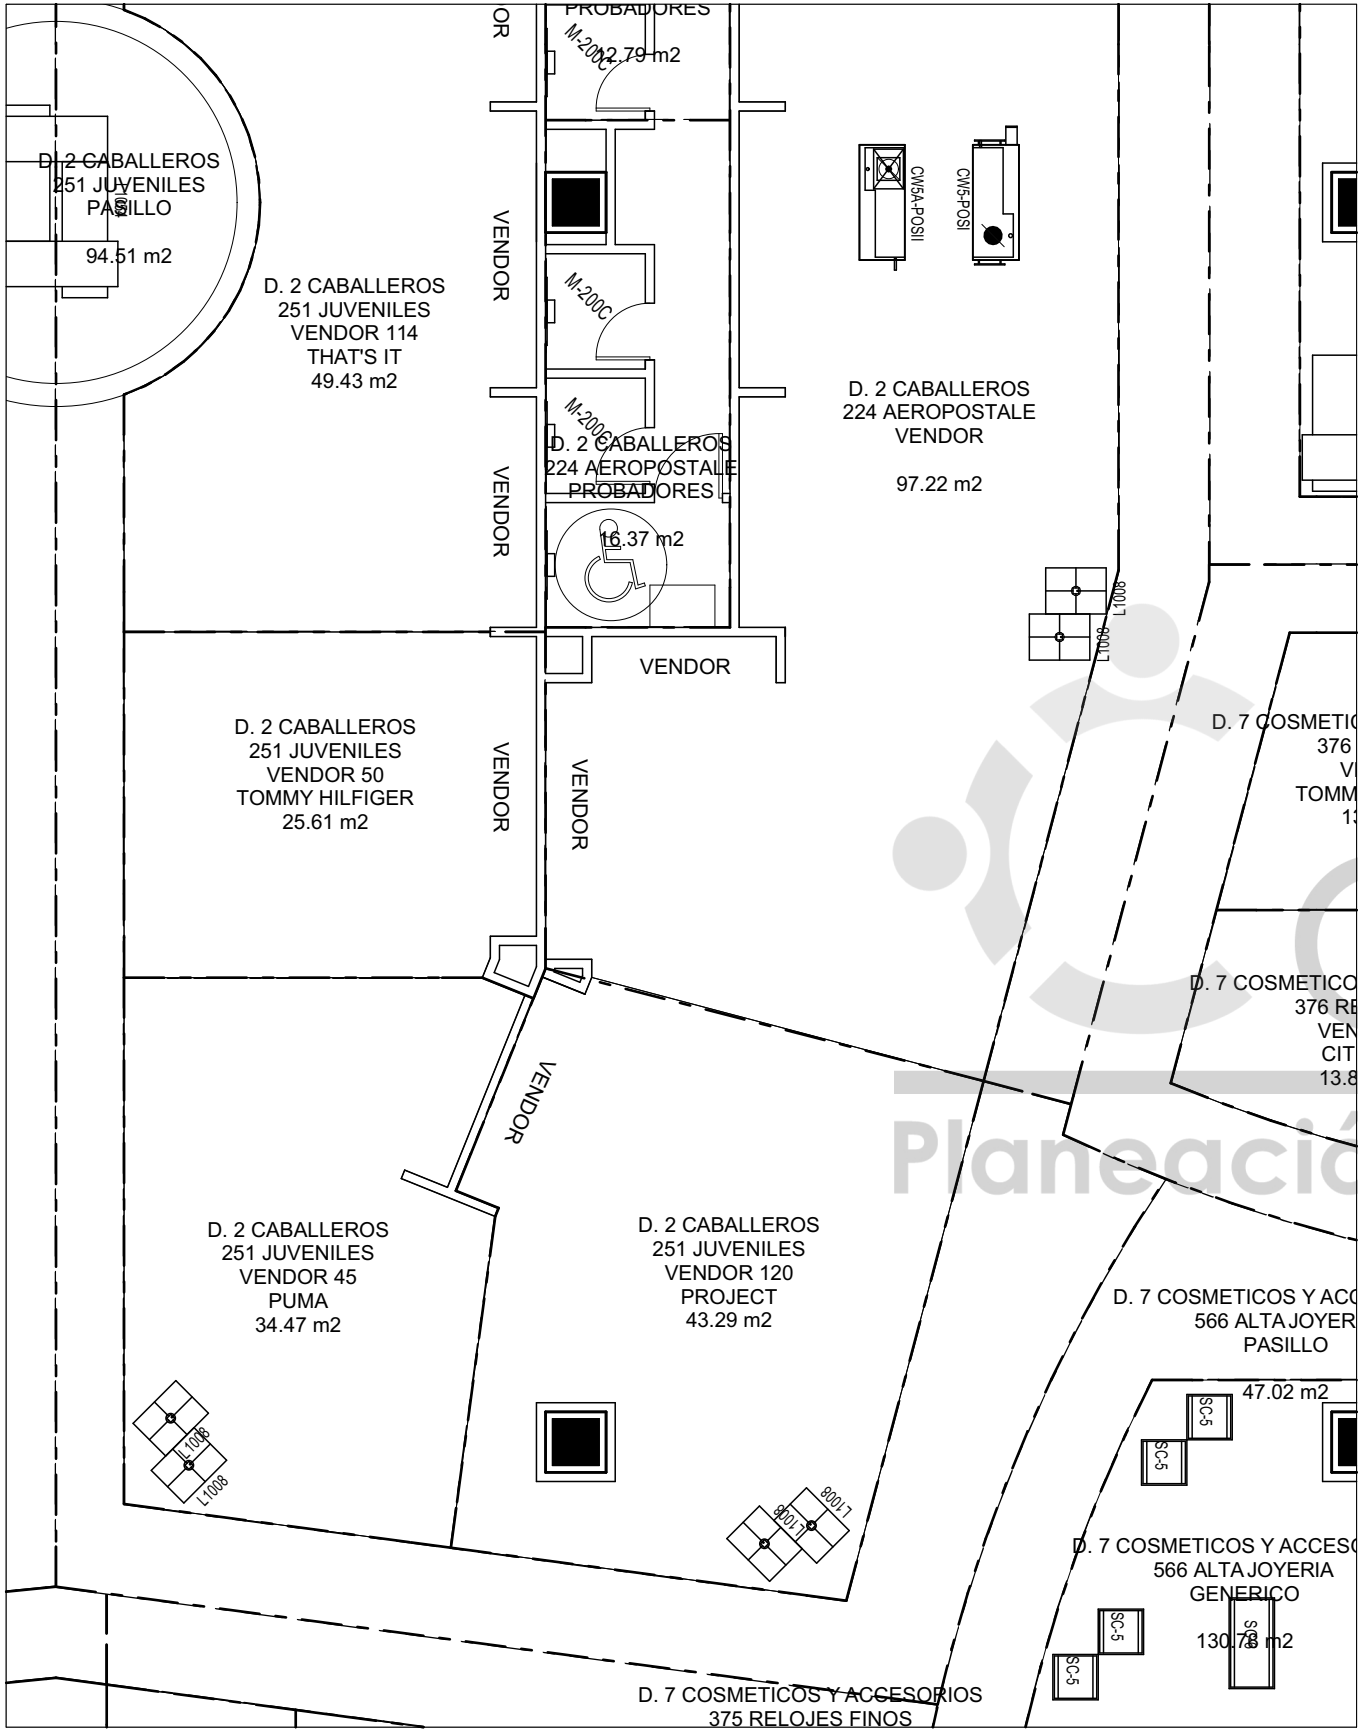

ESTADO ACTUAL / CURRENT STATUS

PROPUESTA / PROPOSAL

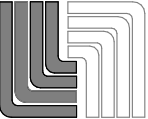

Planeación de Almacenes

 Planeación de Almacenes

ANTEPROYECTOS

ALMACÉN
LIVERPOOL
XALAPA

NIVEL DE UBICACIÓN
PLANTA BAJA

DIRECCIÓN COMERCIAL
D.2 CABALLEROS

SECCIÓN
251 JUVENILES

TIPO DE REQUERIMIENTO
CORNER NUEVO

MARCA - M² AUTORIZADOS
AMERICAN EAGLE
A= 30.21 M2
VENDOR=156

PROYECTO BIM

TIPO DE NEGOCIACIÓN (\$)
RESPONSABLES DE CUBRIR GASTOS DE CORNER

APORTACIONES:
LIVERPOOL 0 %
EXTERNO (MARCA) 100 %

REQUIERE ALBAÑILERÍA
SI - (NO)
CON CARGO A:
ESPECIFICACIONES:

REQUIERE CONTACTOS
SI - (NO)
CON CARGO A:

NOTAS DE ANTEPROYECTO

-SE AUTORIZA EL INGRESO DEL CORNER NUEVO DE LA MARCA AMERICAN EAGLE, TOMA PARTE DEL ESPACIO QUE ACTUALMENTE OCUPA AEROPOSTALE DE CABALLEROS.

-EL RETIRO DEL MOBILIARIO Y PERIMETRO DE AEROPOSTALE ES RESPONSABILIDAD DE LA MARCA AMERICAN EAGLE.

-ES RESPONSABILIDAD DE AMERICAN ADECUAR EL ESPACIO QUE TOMA CONSIDERANDO PISO GENERICO Y AJUSTES DE ILUMINACIÓN, ACABADOS Y PLAFON QUE SE REQUIERAN.

-ES RESPONSABILIDAD DE LA MARCA AMERICAN EAGLE VERIFICAR EN SITIO MEDIANTE LEVANTAMIENTO LA UBICACIÓN Y ESTADO DEL ESPACIO, ASÍ COMO DE LOS CONTACTOS EXISTENTES, MISMO QUE PUEDEN SER UTILIZADOS, EN CASO DE NO EXISTIR CONTACTOS DENTRO DEL ESPACIO O REQUERIRSE CONTACTOS ADICIONALES, ESTOS DEBERÁN COLOCARSE POR PARTE DE LA MARCA.

-RESPECTAR UBICACIÓN DE POS EXISTENTE.

-NO SE AUTORIZA CAMBIO DE PISO, CUALQUIER DAÑO SERÁ RESPONSABILIDAD DE LA MARCA Y DEBERÁ REALIZAR LAS REPARACIONES NECESARIAS, IGUALANDO EL ACABADO EXISTENTE.

-LA CAPACIDAD DE CARGA Y PORCENTAJES DE DOBLADO Y COLGADO DEBERÁN SER VERIFICADOS EN PROYECTO.

-CIRCULACIONES MÍNIMAS DE 900MM. ENTRE MUEBLES Y 450 CON CORNERS ALEDANOS.

CAPACIDAD DE CARGA

COLGADO: - %

DOBLADO: - %

NO DE PIEZAS: -

JEFE DE ANTEPROYECTO/ PROJECT MANAGER MIGUEL ANGEL MENDOZA		
MAQUILADOR/ EXTERNAL PERSONNEL		
ACOTACIÓN MM	SCALE S/E	FECHA/ DATE SEP 2017

APROBACIONES / APPROVALS


PLANEACIÓN / PLANNING FECHA / DATE

DIRECCIÓN COMPRAS / MERCHANDISING DIRECTION FECHA / DATE

VO.BO. DIR. ALMACÉN / STORE DIRECTION APPROVAL FECHA / DATE
--

ENTREGA DE ESPACIO / DELIVERY OF SPACE FECHA / DATE
--

APLICAR ACABADO
GENÉRICO PT-02 (BLANCO
COMEX) EN COMPLEMENTO
DE ALBAÑILERÍA

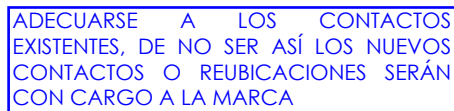

NOTA IMPORTANTE :

SE REQUIERE RETIRO DE ACABADO EN MUROS DE LA MARCA AEROPOSTALE

SE REQUIERE RETIRO DE ACABADO EN PLAFON DE LA MARCA AEROPOSTALE

SE REQUIERE REUBICACION DE LETRERO DE LA MARCA AEROPOSTALE

SE REQUIERE RETIRO DE COLUMNA Y TRABE ORNAMENTAL DE LA MARCA AEROPOSTALE.

SE SOLICITA RETIRO DE PISO EXISTENTE DE LA MARCA AEROPOSTAL Y SE PROPONE PISO GENERICO DE LIVERPOOL XALAPA

SE REQUIERE DE COLOCACION DE ZOCLO DE MDF DE 8 CM CON 18N MM DE ESPESOR A IGUALAR ACABADO EXISTENTE EN TIENDA

CONTEMPLAR TRABAJOS DE RETIRO, RESANE Y PINTURA A IGUALAR A LOS EXISTENTES EN TIENDA POR THINK

CONTEMPLAR COLOCACION DE TAPIAL PROVISIONAL

CONTEMPLAR COLOCACION DE CONTACTOS EN MUROS INDICADOS EN PLANTA A UNA ALTURA DE 30 CM POR THINK .

EL MOBILIARIO CENTRAL Y PERIMETRAL SERA RETIRADO CON RECUPERACION . SERA ENTREGADO A LIVERPOOL AL LUGAR DESIGNADO POR LA TIENDA .


SE REQUIERE DEMOLICION DE MUROS Y COLOCACION DE MUROS NUEVOS A LA MISMA ALTURA A LA EXISTENTE EN CORNERS GENERICOS LIVERPOOL , CONTEMPLAR MOLDURA Y COPETE .

MARCA SE APEGARA A LAS NOTAS DE ANTEPROYECTO

PLANTA ARQUITECTONICA
ESC. 1:50

CAMBIO DE PISO GENERICO
DE ACUERDO A
INDICACIONES DEL EQUIPO
DE MANTENIMIENTO DE
ALMACEN


PROYECTO EJECUTIVO

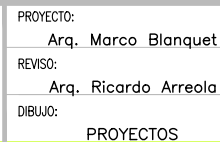

NOTA:
TODO LO CONTENIDO EN ESTE PLANO ES
PROPIEDAD DE THINK ARCHITECTURE S.A.
DE C.V. (R), PARA USO EXCLUSIVO Y
UNICO DEL PROYECTO, CUALQUIER
VARIACION O MODIFICACION DEBERA SER
CONSULTADA, ENTIENDASE BIEN ANTES DE
REALIZARLA.


AMERICAN EAGLE LIVERPOOL PLAZA LAS AMERICAS XALAPA JUVENILES	
CHA: 12-feb.-19 CALA: INDICADA	UBICACION: ACOTACION: MM AREA PROYECTO: 30.08

No.	FECHA	MODIFICACION Y/O COMENTARIOS	REVISO	CROQUIS DE REFERENCIA	REFERENCIA
					CLAVE ABO-LIV-PLA-AME-XAL-JUV-ARG-07
					No. DE HOJAS 1 DE 7

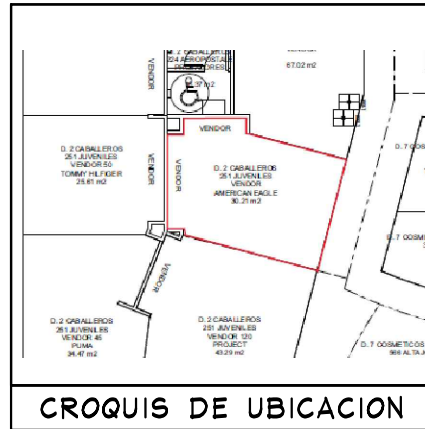

ES RESPONSABILIDAD DE LA MARCA VERIFICAR CON LEVANTAMIENTO FÍSICO LAS MEDIDAS DEL ESPACIO ASIGNADO PREVIA INSTALACIÓN Y/O FABRICACIÓN. EN CASO DE ENCONTRAR ALGUNA DIFERENCIA QUE COMPROMETA EL PROYECTO AUTORIZADO FAVOR DE CONTACTAR AL JEFE DE PROYECTOS DE CORNERS QUE AUTORIZO EL MISMO.


SE AUTORIZA ALTURA DE 150 MM EN ESTA VERSION DE PROYECTO

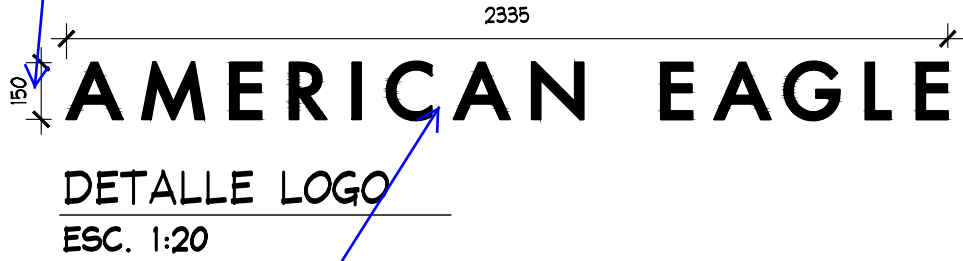

ID ILUMINADO DEBERA RESPETAR MANUALES ELECTRICOS VIGENTES DE LIVERPOOL

CUALQUIER ELEMENTO DISPLAY DEBERA SER VALIDADO POR LA DIRECCION CORRESPONDIENTE

RESPETAR ALTURA DE LIMITE DE VENDOR DADA POR ALBAÑILERÍA DE LA TIENDA Y MOLDURA DE MADERA EN SECCION

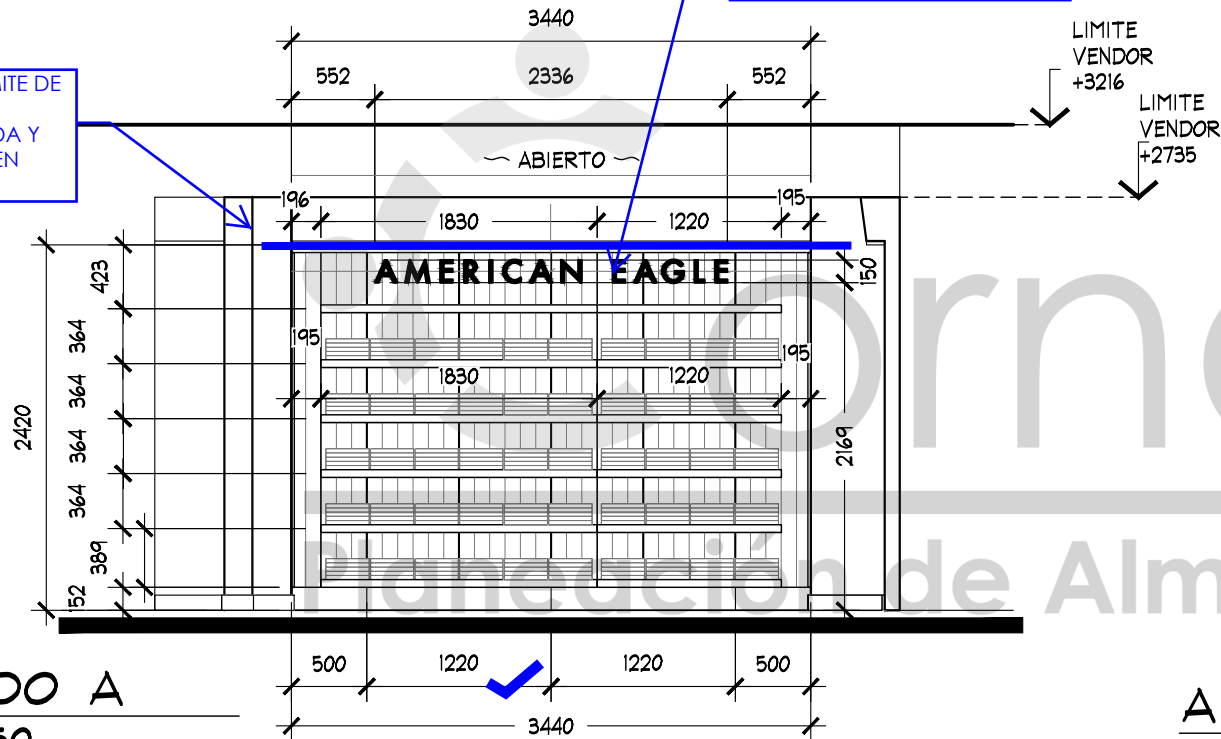


ALZADO A
ESC. 1:50

DISPLAY WALL 1830MM (X1)/ 1220 (x1)-AJUSTE 642MM (X2)
AE-MEX-FLOOR-BOX 1220MM (x2)
AE-MEX-FLOOR-BOX 642MM (x2)
WS-1448-WO/1830MM (x6)
WS-1448-WO/1220MM (x6)

NOTA IMPORTANTE:
• VERIFICAR DIMENSION FINAL DE NICHOS POSTERIOR A DESMANTELAMIENTO DE ELEMENTOS EXISTENTES.

ADECUARSE A LOS CONTACTOS EXISTENTES, DE NO SER ASI LOS NUEVOS CONTACTOS O REUBICACIONES SERÁN CON CARGO A LA MARCA

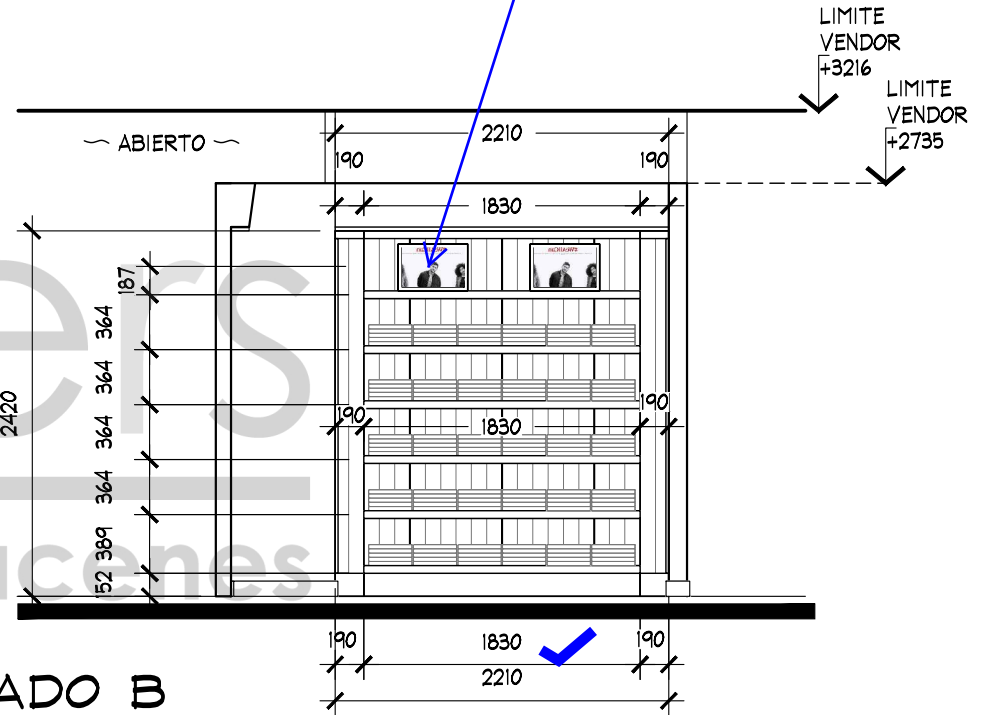


ALZADO B
ESC. 1:50

DISPLAY WALL 1220MM (X1)-AJUSTE 495MM (X2)
AE-MEX-FLOOR-BOX 1220MM (x1)
AE-MEX-FLOOR-BOX 495MM (x2)
WS-1448-WO/1830MM (x6)

ALTURA MÁXMA DE MUEBLES SUELTOS DE 1500 MM.
-LA INSTALACIÓN DE GRÁFICOS Y/O CUALQUIER OTRO ELEMENTO DE DISPLAY QUE ESTE INCLUIDO EN ESTE DOCUMENTO DEBE HACERSE EL MISMO DÍA DEL MOBILIARIO
-LA MARCA INSTALARA PERIMETROS MODULADOS, MONTABLES Y DESMONTABLES EN SITIO @1220 Ó @610 MM.
-TODOS LOS MUEBLES SUELTOS TENDRÁN NIVELADORES METALICOS CON TAPAS PLASTICAS


APPROVED
By Arq. Mitzi Lara at 12:23 pm, Feb 28, 2019

	PROYECTO:	Arq. Marco Blanquet	NOTA: TODO LO CONTENIDO EN ESTE PLANO ES PROPIEDAD DE THINK ARCHITECTURE S.A. DE C.V. (R). PARA USO EXCLUSIVO Y UNICO DEL PROYECTO, CUALQUIER VARIACION O MODIFICACION DEBERA SER CONSULTADA, ENTIENDASE BIEN ANTES DE REALIZARLA.	AMERICAN EAGLE LIVERPOOL PLAZA LAS AMERICAS XALAPA JUVENILES			No.	FECHA	MODIFICACION Y/O COMENTARIOS	REVISO	CROQUIS DE REFERENCIA	REFERENCIA	AE X ME	
	REVISO:	Arq. Ricardo Arreola		FECHA:	12-feb.-19	UBICACION:	ACOTACION:	MM				CLAVE		AE-LIV-PLA-AME-XAL-JUV-ARQ-01
	DIBUJO:	PROYECTOS		ESCALA:	INDICADA	AREA PROYECTO:	30.08 M2					No. DE HOJAS		2 DE 7

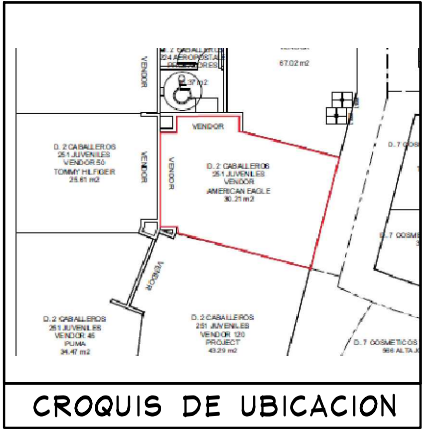

NOTA IMPORTANTE:

- VERIFICAR DIMENSION FINAL DE NICHOS, POSTERIOR A DESMANTELAMIENTO DE ELEMENTOS EXISTENTES.

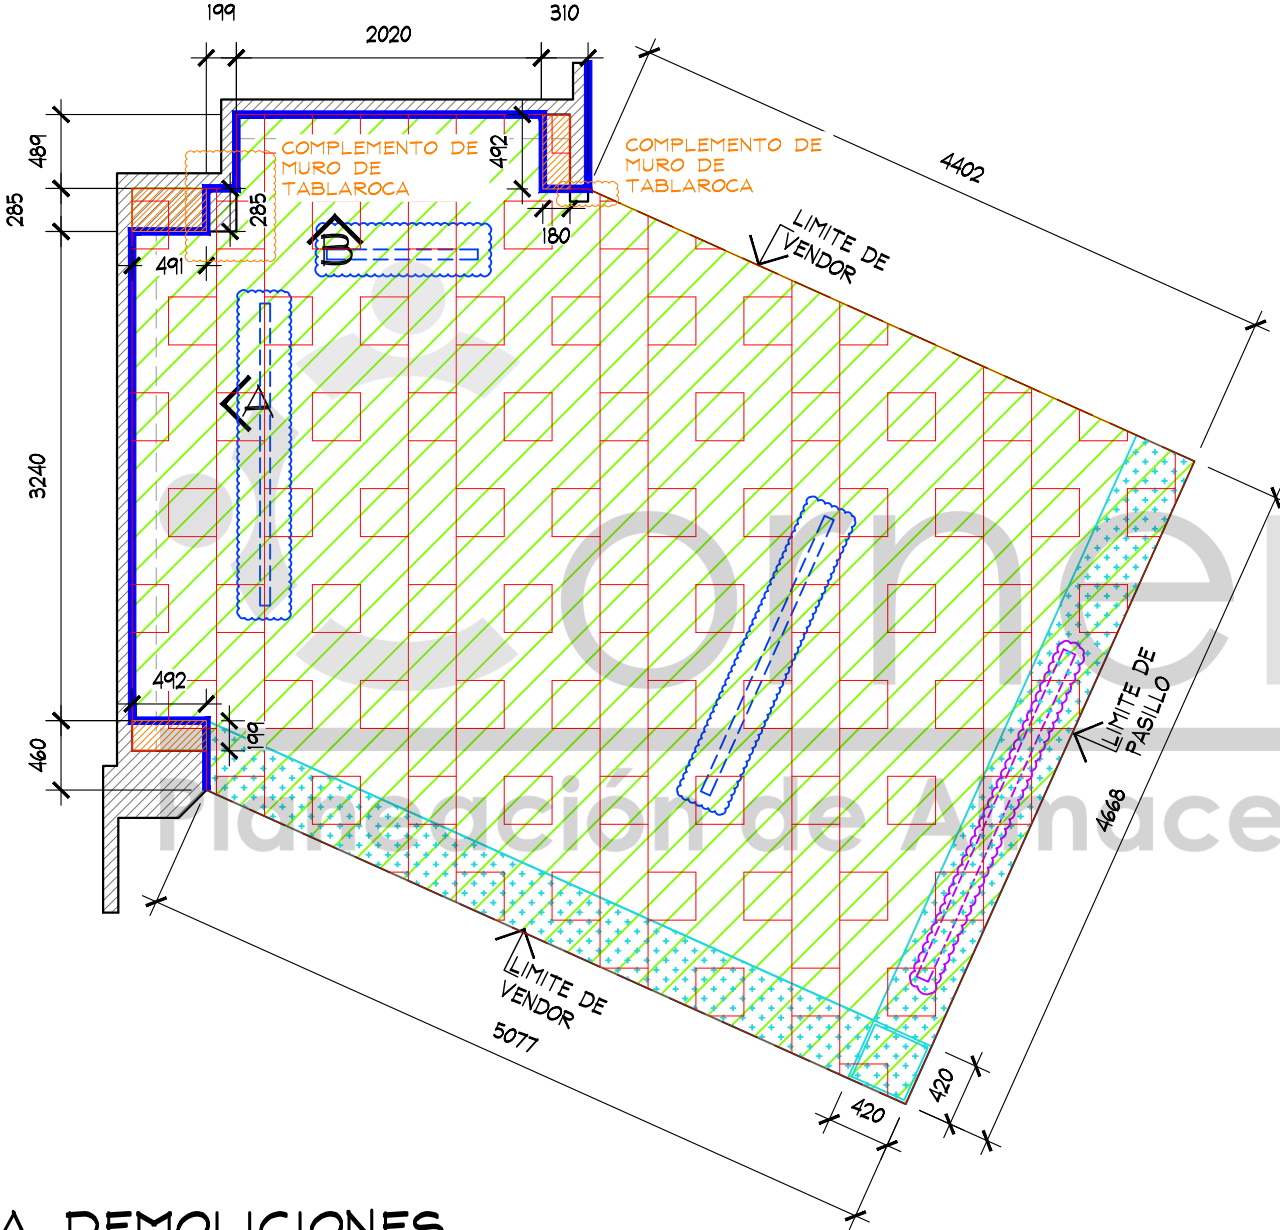

SIMBOLOGIA DEMOLICIONES

- INDICA DEMOLICION DE PISO EXISTENTE POR THINK
- INDICA MURO PERIMETRAL EXISTENTE
- INDICA DEMOLICION DE MURO EXISTENTE POR THINK
- INDICA RETIRO DE LUMINARIAS EXISTENTES EN EL AREA.
- INDICA DEMOLICION DE PLAFON Y CORNISA DECORATIVA EXISTENTE EN AREA.
- INDICA REUBICACION DE LETRERO EXISTENTE DE LA MARCA "AEROPOSTALE" POR THINK
- INDICA DEMOLICION DE COLUMNA Y TRABE ORNAMENTAL EXISTENTES DE LA MARCA "AEROPOSTALE" POR THINK.

CONSIDERAR PROYECTO DE REDUCCIÓN DE LA MARCA ASÍ COMO COMENTARIOS EFECTUADOS POR EQUIPO THINK Y EQUIPO DE MANTENIMIENTO DE ALMACEN EN SITIO.
-SE ADJUNTARÁ PROYECTO DE REDUCCIÓN E INFORMACIÓN DE MINUTA DE JUNTA EFECTUADA POR PROVEEDOR DE MARCA Y ALMACEN.

APPROVED
By Arq. Mitzi Lara at 12:23 pm, Feb 28, 2019

PLANTA DEMOLICIONES
ESC. 1:50

PLANTA DEMOLICIONES PROYECTO EJECUTIVO



PROYECTO:
Arq. Marco Blanquet
REVISO:
Arq. Ricardo Arreola
DIBUJO:
PROYECTOS

NOTA:
TODO LO CONTENIDO EN ESTE PLANO ES PROPIEDAD DE THINK ARCHITECTURE S.A. DE C.V. (R). PARA USO EXCLUSIVO Y ÚNICO DEL PROYECTO, CUALQUIER VARIACIÓN O MODIFICACIÓN DEBERÁ SER CONSULTADA, ENTENDIÉNDOSE BIEN ANTES DE REALIZARLA.

AMERICAN EAGLE
LIVERPOOL PLAZA LAS AMERICAS XALAPA JUVENILES
FECHA: 12-feb.-19
UBICACION:
ESCALA: INDICADA
ACOTACION: MM
AREA PROYECTO: 30.08 M2

No.	FECHA	MODIFICACION Y/O COMENTARIOS	REVISO

CROQUIS DE REFERENCIA	REFERENCIA

AE X ME

By Arq. Mitzi Lara at 12:23 pm, Feb 28, 2019


- LAMPARA PLC NORMAL, 26 WATTS (9 PZAS)
- LAMPARA PAR 30, LED (2 PZAS)

NOTA: VER IMAGEN DE REFERENCIA.



CONSIDERAR PROYECTO DE REDUCCIÓN DE LA MARCA
ASÍ COMO COMENTARIOS EFECTUADOS POR EQUIPO THINK
Y EQUIPO DE MANTENIMIENTO DE ALMACEN EN SITIO.
-SE ADJUNTARÁ PROYECTO DE REDUCCIÓN E
INFORMACIÓN DE MINUTA DE JUNTA EFECTUADA POR
PROVEEDOR DE MARCA Y ALMACEN.

INDICA COLOCACION DE ZOCLO EN PERIMETRO AEO .

INDICA COLOCACION DE PISO A IGUALAR AL
EXISTENTE EN TIENDA LIVERPOOL XALAPA
VERIFICAR INCLINACION DE PIEZAS .

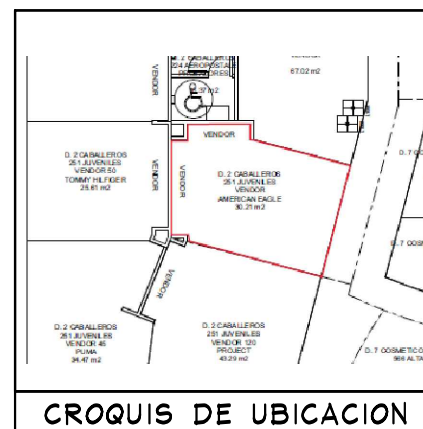

PLANTA DE FUERZA
ESC. 1:50

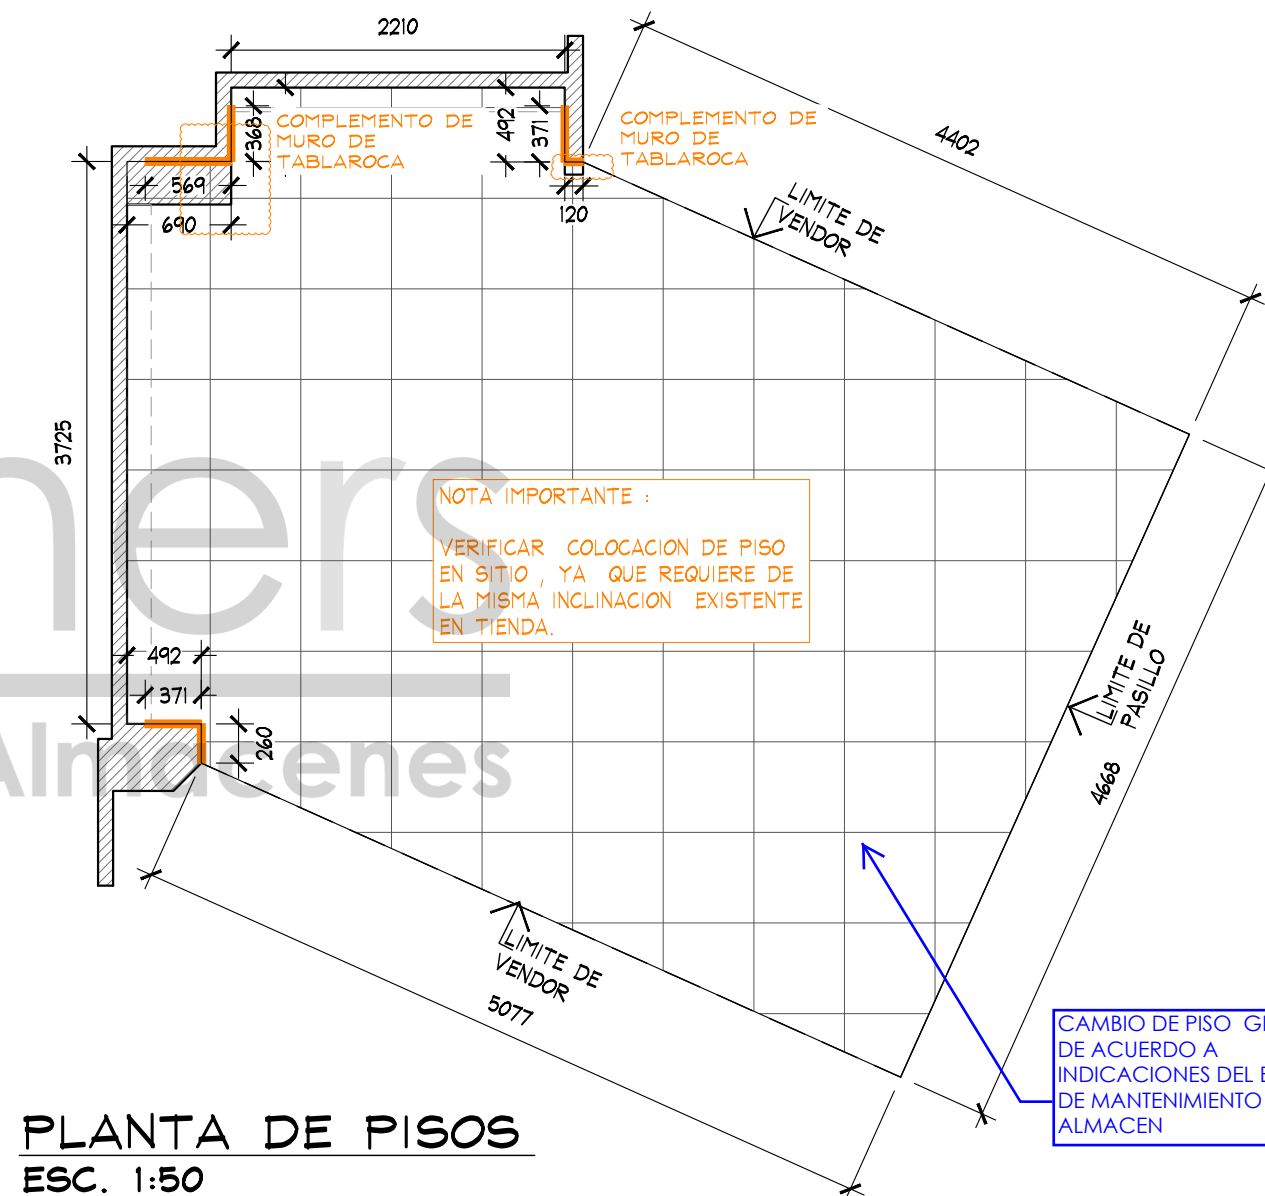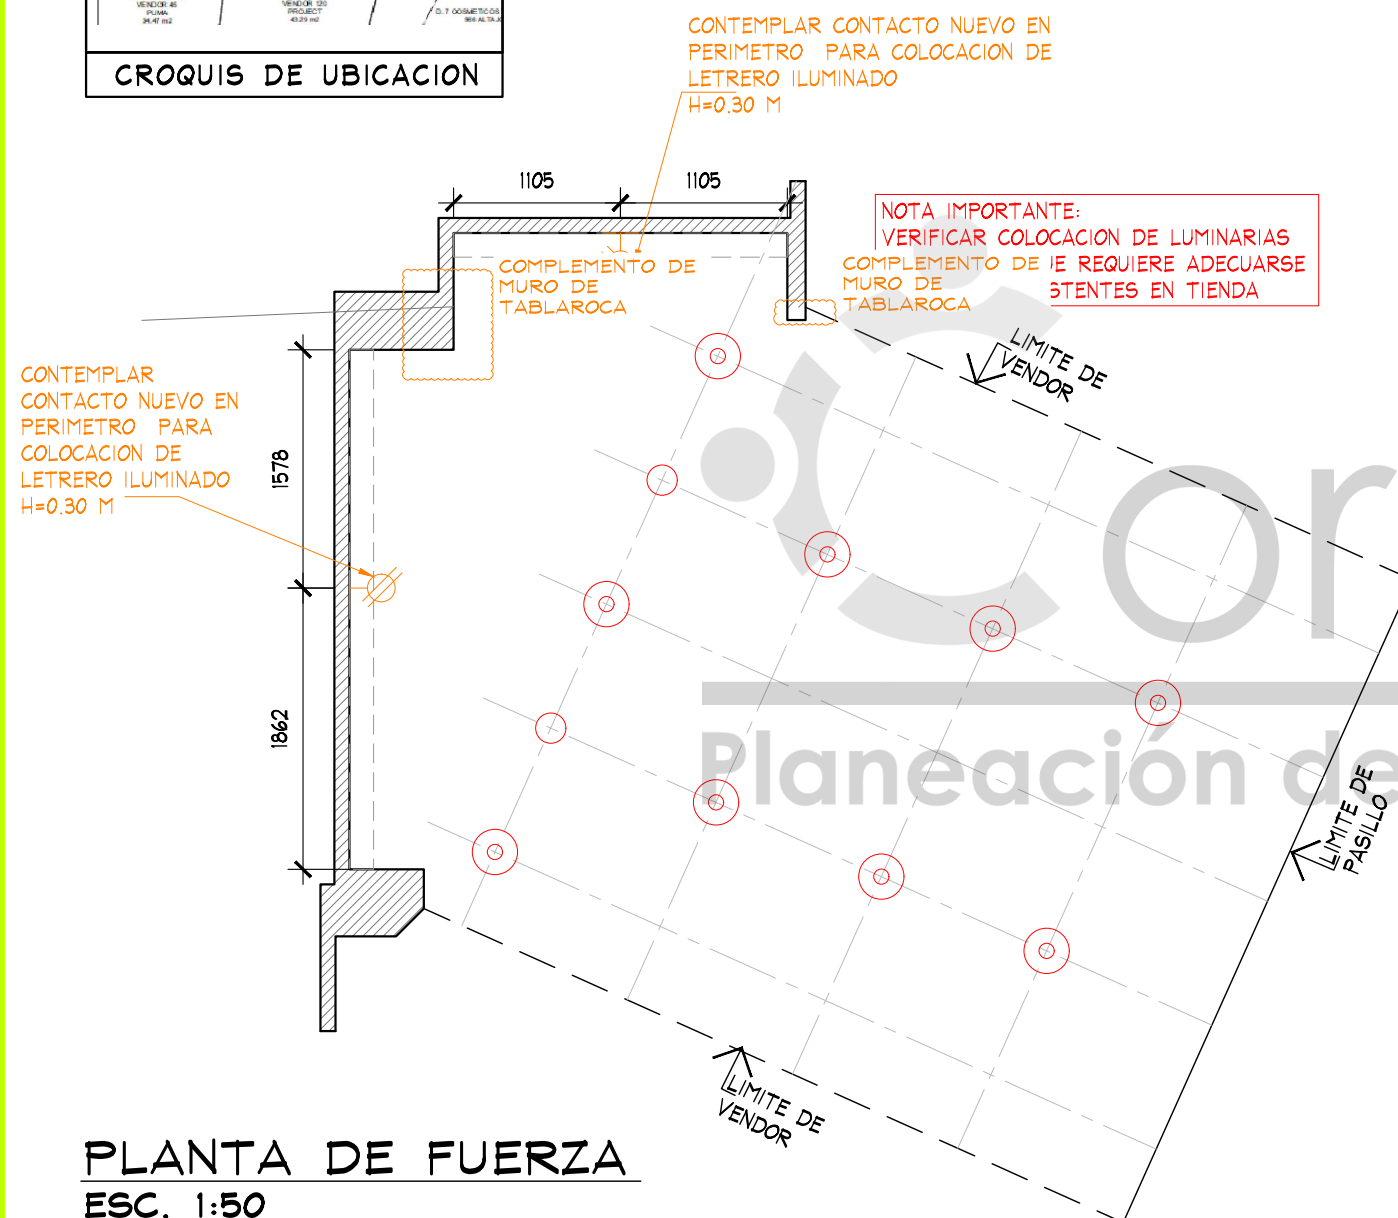

PLANTA DE PISOS

ESC. 1:50

PLANTA DE FUERZA				PROYECTO EJECUTIVO			
No.	FECHA	MODIFICACION Y/O COMENTARIOS	REVISO	CRQQUIS DE REFERENCIA	REFERENCIA		
					CLAVE		
					AEO-LIV-PLA-AE-XAL-JUN-ARQ-07	AE X ME	
					No. DE HOJAS		
					7 DE 7		