

DIRECCION DE PLANEACION DE ALMACENES GERENCIA DE CORNERS		CHECKLIST DE REVISION DE PROYECTO	
DATOS DEL PROYECTO		TIPO DE REQUERIMIENTO	
NOMBRE		CORNER NUEVO	REUBICACIÓN
ALMACEN		REDUCCIÓN	CAMBIO DE IMAGEN
M2		AMPLIACIÓN	MUEBLE SUELTO
FECHA DE AUTORIZACIÓN			
AUTORIZADO POR			
PUNTOS A GARANTIZAR EN LA INSTALACIÓN DE PROYECTOS CORNERS DE ACUERDO A LINEAMIENTOS Y CRITERIOS DE PROYECTOS CORNERS EN TIENDAS NUEVAS Y TIENDAS EN OPERACIÓN		CRITERIOS DE DISEÑO	
		FULL CORNER	
		PERIMETRO MODULAR + AMB MARCA	
		SOFT CORNER	
		PERIMETRO GENERICO+ ID + AMB MARCA	
		PERIMETRO GENERICO+ ID + AMB GENERICO	

LOS PUNTOS MARCADOS EN LA COLUMNA "NO" SON LOS QUE SE INCUMPLEN DE MANERA EVIDENTE EN EL PROYECTO Y ES RESPONSABILIDAD DE LA MARCA GARANTIZAR QUE SEAN CORREGIDOS EN LA INSTALACIÓN TODO AQUEL CRITERIO POR NO APRECIARSE O QUE POR OMISIÓN NO SE HA SELECCIONADO Y AÚN SE INCUMPLA, DEBERÁ SER SOLUCIONADO EN LA INSTALACIÓN.

TODOS PERÍMETRO AUTORIZADO DEBERÁ SER MODULABLE Y DESMONTABLE EN MODULOS DE 1220 MM. (O MULTIPLOS DE 610MM), COLOCANDO LOS AJUSTES CORRESPONDIENTES EN CASO DE REQUERIRSE.

- | | SI | NO | NA |
|---|----|----|----|
| 1. SE AUTORIZA PERIMETRO MODULABLE-DESMONTABLE (NO APLICA PARA SOFT CORNERS) | | | |
| 2. EL PROYECTO RESPETO LA ARQUITECTURA DE LIVERPOOL (CRITERIO REFERIDO AL MANUAL VIGENTE DE CORNERS, POLÍTICAS Y LINEAMIENTOS) | | | |
| 3. EL PROYECTO CUMPLIO CON LAS CIRCULACIONES MINIMAS:
-900MM ENTRE MOBILIARIO SUELTO, HACIA PERIMETROS Y COLUMNAS
-450MM A LIMITE DE VENDOR COLINDANTE CON CORNER O GENÉRICO | | | |
| 4. LA MARCA RESPETO EL AREA ASIGNADA POR COMPRAS (ESTA CORRESPONDE A LA INDICADA EN EL ANTEPROYECTO Y/O PAQUETE CORNER) | | | |
| 5. EL PROYECTO CONSIDERA TAPAS DE AJUSTE LATERALES Y SUPERIORES CON EL MISMO ACABADO DEL PERÍMETRO. LA SUMA DE LOS AJUSTES DEBE SER MENOR A 610MM. | | | |
| 6. SE RESPETO LA ALTURA DE LIMITE DE VENDOR IGUALANDO LA DEL CORNER ADYACENTE, CORNER EXISTENTE O LÍMITE ARQUITECTÓNICO QUE RIGE LA SECCIÓN (EN ESTE ÚLTIMO CASO VER NOTA EN PLANOS) | | | |
| 7. LA MARCA COLOCO IDENTIFICACION EN PERÍMETRO. VER EL PROYECTO AUTORIZADO EN CASO DE TENER MÁS DE UN PERÍMETRO EN EL CORNER. | | | |
| 8. SI LA PROPUESTA DE LA MARCA CUMPLE CON UNO DE ESTOS CRITERIOS:
8.1 LA ALTURA DEL COPETE DEL PERIMETRO ES DE 300MM Y EL IDENTIFICADOR O LOGOTIPO TIENE UNA ALTURA DE 200MM.
8.2 LA ALTURA DEL COPETE DEL PERIMETRO ES DE 400MM Y EL IDENTIFICADOR O LOGOTIPO TIENE UNA ALTURA DE 300MM. | | | |
| 9. LOS GRÁFICOS NO EXCEDIERON EL 17% DEL AREA TOTAL DEL PERÍMETRO (EXCEPTO D.7 COSMETICOS) | | | |
| 10. LOS GRÁFICOS EN D.7 COSMÉTICOS NO EXCEDIERON EL 30% DEL AREA TOTAL DEL PERÍMETRO | | | |
| 11. LA MARCA SE ADECUO A LOS CONTACTOS EXISTENTES EN PISO DE VENTA Y MUROS. | | | |
| 12. EN CASO DE REQUERIR NUEVOS CONTACTOS (O REUBICACIONES), ¿LA MARCA INCLUYO LA NUEVA UBICACION? | | | |
| 13. ¿SE AUTORIZA ID SOBRE MUEBLES SUELTOS? | | | |

APPROVED
By JLCASTANEDA at 4:40 pm, Sep 04, 2019

LINEAMIENTOS GENERALES A LOS QUE LA MARCA DEBERÁ APEGARSE

EN CASO DE REQUERIR INSTALACIONES ESPECIALES SE DEBERA INDICAR EN EL PROYECTO PARA QUE SEAN EVALUADAS POR PLANEACION DE ALMACENES DE LIVERPOOL (EJEMPLO: INSTALACIONES HIDRAULICAS, SANITARIAS, ETC.).

TODOS LOS GRAFICOS DEBERÁN SER EN ALTA RESOLUCION, NO SE AUTORIZAN VINILES, TODOS LOS GRAFICOS DEBERAN SER ENCAPSULADOS.

EN CASO DE TRATARSE DE UNA MARCA DE NUEVO INGRESO A LIVERPOOL, TODOS LOS AJUSTES SOLICITADOS A LA MARCA EN LA REVISION DE SITIO, DEBERAN SER CORREGIDOS POR LA MISMA, Y DEBERAN SER APLICADOS EN LAS INSTALACIONES POSTERIORES.

LA FECHA DE APROBACION DEL PROYECTO ES INDEPENDIENTE A LAS FECHAS DE FABRICACION E INSTALACION, ESTAS FECHAS DEBERAN SER VERIFICADAS CON EL EQUIPO DE INSTALACIONES CORNERS PARA TIENDAS EN OPERACION Y CON EL JEFE DE CONSTRUCCION ASIGNADO PARA TIENDAS NUEVAS O REMODELACIONES MAYORES.

LA MARCA Y/O PROVEEDOR ES RESPONSABLE DE VERIFICAR MEDIDAS Y CONTACTOS EXISTENTES POR MEDIO DE LEVANTAMIENTO FISICO Y/O REPORTE FOTOGRAFICO PREVIO A LA INSTALACION, EN CASO DE ENCONTRAR ALGUNA DIFERENCIA QUE COMPROMETA EL PROYECTO AUTORIZADO CONTACTAR AL JEFE DE PROYECTO CORRESPONDIENTE.

LA MARCA ES REPONSABLE DE GARANTIZAR ILUMINACION SUFICIENTE Y ADECUADA EN PERIMETRO (MERCANCIA) Y COPETES (Y/O IDENTIFICACION DE LA MARCA) CONSIDERANDO MANUALES DE INSTALACION ELECTRICA DE LIVERPOOL VIGENTES, SIN ALTERAR ILUMINACION EXISTENTE EN TIENDA, UNICAMENTE EN LOS CASOS QUE APLICAN.

CONSIDERAR LINEAMIENTOS ELECTRICOS Y DE ILUMINACION CONFORME A LOS MANUALES VIGENTES, SOLO SE AUTORIZA EL USO DE LEDS (LUZ NEUTRA 4100°K).

RESPECTAR LIMITES DE VENDOR INDICADOS EN PROYECTO AUTORIZADO.

LA SUJECION DE PERIMETROS DEBERÁ SER A CREMALLERA, EN CASO DE NO EXISTIR CREMALLERAS ES REPONSABILIDAD DE LA MARCA EL SUMINISTRO E INSTALACION DE LAS MISMAS DE ACUERDO A LOS DETALLES INDICADOS EN EL MANUAL CRN, NO SE AUTORIZA FIJAR NINGUN ELEMENTO A MURO.

ES RESPONSABILIDAD DE LA MARCA GARANTIZAR LA SEGURIDAD DE TODO EL MOBILIARIO DEL CORNER, MUEBLE SUELTO Y PERIMETROS EN CASO DE SER AUTORIZADOS.

PUNTOS A GARANTIZAR DE ACUERDO A LOS LINEAMIENTOS Y CRITERIOS DE IMAGEN

TODO EL MOBILIRARIO SUELTO DEBERÁ SER AUTOSUSTENTABLE.

LAS ALTURAS MAXIMAS PERMITIDAS PARA EL MOBILIARIO SUELTO SERAN:

- 1500MM SOFTLINE (D.2 CABALLEROS, D.5 DAMAS, D.9 DEPORTES)
- 1550MM COSMETICOS Y ACCESORIOS
- 1400MM INFANTILES
- 1600MM HARDLINE (D.1 MUEBLES, D.3 HOGAR Y DIVERSOS, D.6 MULTIMEDIA, D.8 ALIMENTOS)

SE DEBERA GARANTIZAR EL USO DE NIVELADORES METALICOS CON TAPA PLASTICA EN TODO EL MOBILIARIO.

EL DISEÑO DEL MOBILIARIO DE LA MARCA DEBERA INTEGRAR SIEMPRE ZOCLO REMETIDO DE TRIPLAY DE PINO DE 100MM CON EL ACABADO QUE LA MARCA REQUIERA.

TODAS LAS CHAPAS DEBERÁN SER MAESTRADAS.

PARA EL USO DE MENSULAS EL MINIMO AUTORIZADO ES CALIBRE 13.

UNICAMENTE SE AUTORIZA EL USO DE CRISTALES TEMPLADOS (9MM.) , LOS MISMOS DEBERAN CONTEMPLAR SOPORTE QUE GARANTICE SU ESTABILIDAD.

TODOS LOS ELEMENTOS DE DISPLAY Y MANIQUES PROPUESTOS POR LA MARCA DEBERAN SER VALIDADOS PREVIAMENTE CON LA DIRECCION DE PRESENTACION VISUAL Y DISPLAY CORPORATIVO.

LA INSTALACION DEL CORNER DEBE CONSIDERAR TAMBIÉN TODOS LOS ELEMENTOS DE DISPLAY Y GRAFICOS.

COLOCAR APAGADOR DE PERIMETRO A LA ALTURA DEL ZOCLO, DEBERA SER OCULTO AL CLIENTE PERO DE FACIL ACCESO PARA EL PERSONAL DE ALMACEN. SE REQUIERE REGISTRO EN PERIMETRO Y/O MUEBLE SUELTO SERÁ DE FACIL ACCESO A LOS COMPONENTES ELECTRICOS Y NO DEBERÁ TENER CERRADURA NI CHAPA.

MARCA RESPONSABLE DE ADECUARSE A LOS CONTACTOS EXISTENTES, DE REQUERIR ADICIONALES O REUBICACIONES , SERÁN POR CUENTA DE LA MARCA.

EL MOBILIARIO Y HERRAJE DE LA MARCA DEBE ASEGURAR QUE LOS GANCHOS DE LIVERPOOL OPEREN DE MANERA CORRECTA, ES DECIR QUE NO EXISTA PROBLEMA PARA QUE EL GANCHO ENTRE EN FUNCION.

EN CASO DE QUE EL PRODUCTO O MERCANCIA REQUIERA ALGUN TIPO DE ALARMA, ESTA DEBERA SER SUMINISTRADA POR LA MARCA, QUIEN SERÁ RESPONSABLE QUE DICHAS ALARMAS O SISTEMAS SE ENTREGUEN FUNCIONANDO CON LA ENTREGA DEL CORNER.

NO SE AUTORIZA CAMBIO DE PISO

NO SE AUTORIZAN AJUSTES EN ALBAÑILERÍA

NO SE AUTORIZA FIJAR NADA A PLAFON

SE RESPETARA LA ILUMINACION EXISTENTE DE LIVERPOOL

NO SE AUTORIZA FORRO DE CAJA DE COBRO, COLUMNAS Y MUROS FOCALES

SE RESPETARÁN HIDRANTES, SEÑALIZACIONES DE PROTECCION CIVIL, LETREROS LIVERPOOL Y ESCRITORIOS DE JEFE DE PISO

APPROVED

By JLCASTANEDA at 4:40 pm, Sep 04, 2019



Planeación de Almacenes

ALMACÉN

L IZTAPALAPA ANTENAS

NIVEL DE UBICACIÓN

PRIMER NIVEL

DIRECCIÓN COMERCIAL
D2. CABALLEROS

SECCIÓN

251 JUVENILES

TIPO DE REQUERIMIENTO

- ☒ CORNER NUEVO
- ☐ REDUCCIÓN
- ☐ AMPLIACIÓN
- ☐ REUBICACIÓN
- ☐ CAMBIO DE IMAGEN
- ☐ MUEBLE SUELTO
- ☒ CRITERIOS DE DISEÑO
- ☒ FULL CORNER
- ☒ PERIMETRO MODULAR + AMB MARCA
- ☐ SOFT CORNER
- ☐ PERIMETRO MODULAR + AMB MARCA
- ☐ PERIMETRO GENÉRICO + ID + AMB MARCA
- ☐ PERIMETRO GENÉRICO + ID + AMB GENÉRICO

MARCA - M² AUTORIZADOS

AMERICAN EAGLE 30.7m²

No. REQUERIMIENTO

TIPO DE NEGOCIACIÓN (\$)

RESPONSABLES DE CUERPO GASTOS DE CORNER

APORTACIONES:

LIVERPOOL _____%

EXTERNO (MARCA) 100%

REQUIERE ALBAÑILERÍA

SI - NO

CON CARGO A:

ESPECIFICACIONES:

REQUIERE CONTACTOS

SI - NO

CON CARGO A:

NOTAS DE ANTEPROYECTO


AMERICAN EAGLE
ENTRA EN GENÉRICO
DE JUVENILES. LA
MARCA DEBE RETIRAR
EL MOBILIARIO Y
ENTREGARLO AL
ALMACÉN.

CAPACIDAD DE CARGA


COLGADO: _____%

DOBLADO: _____%

NO DE PIEZAS:

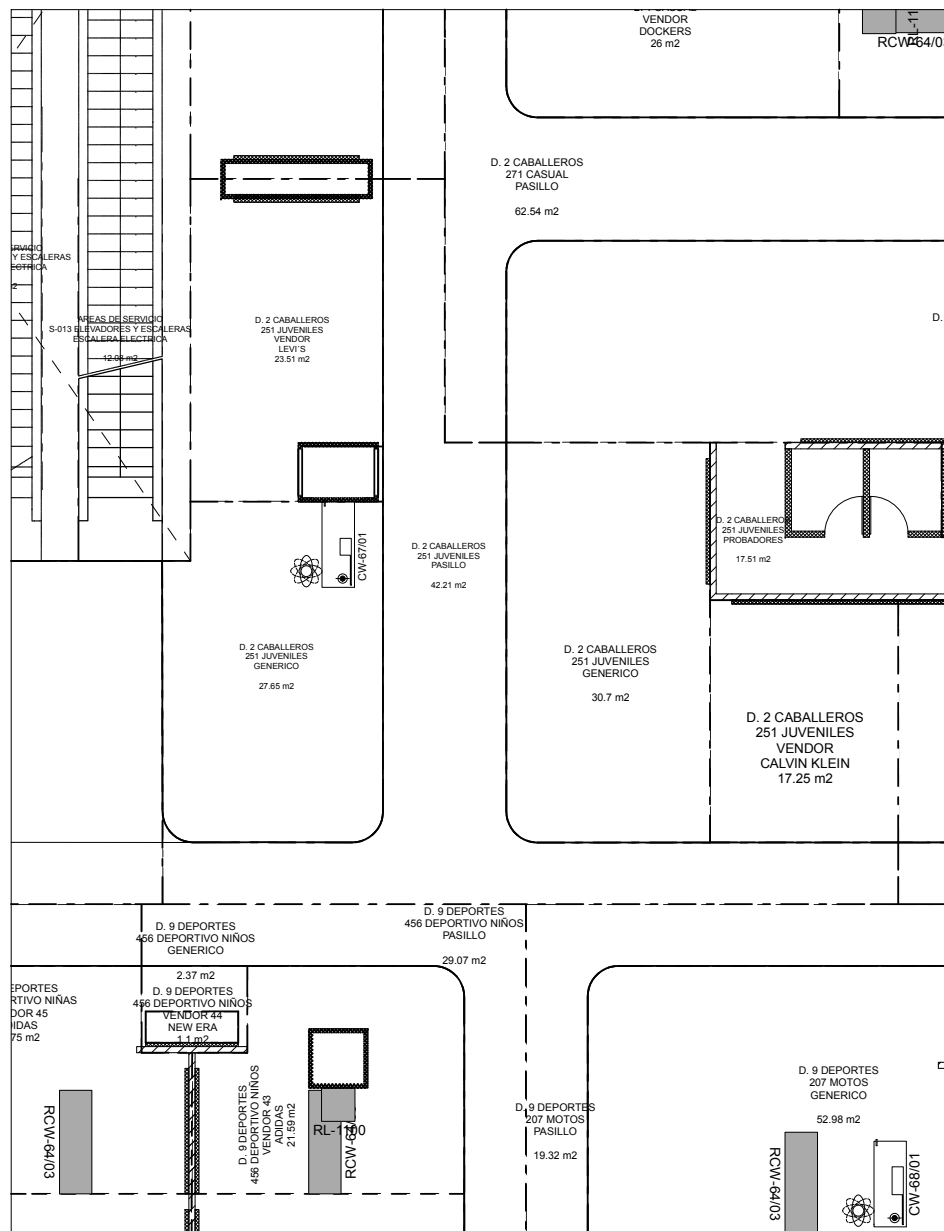

ESTADO ACTUAL / CURRENT STATUS

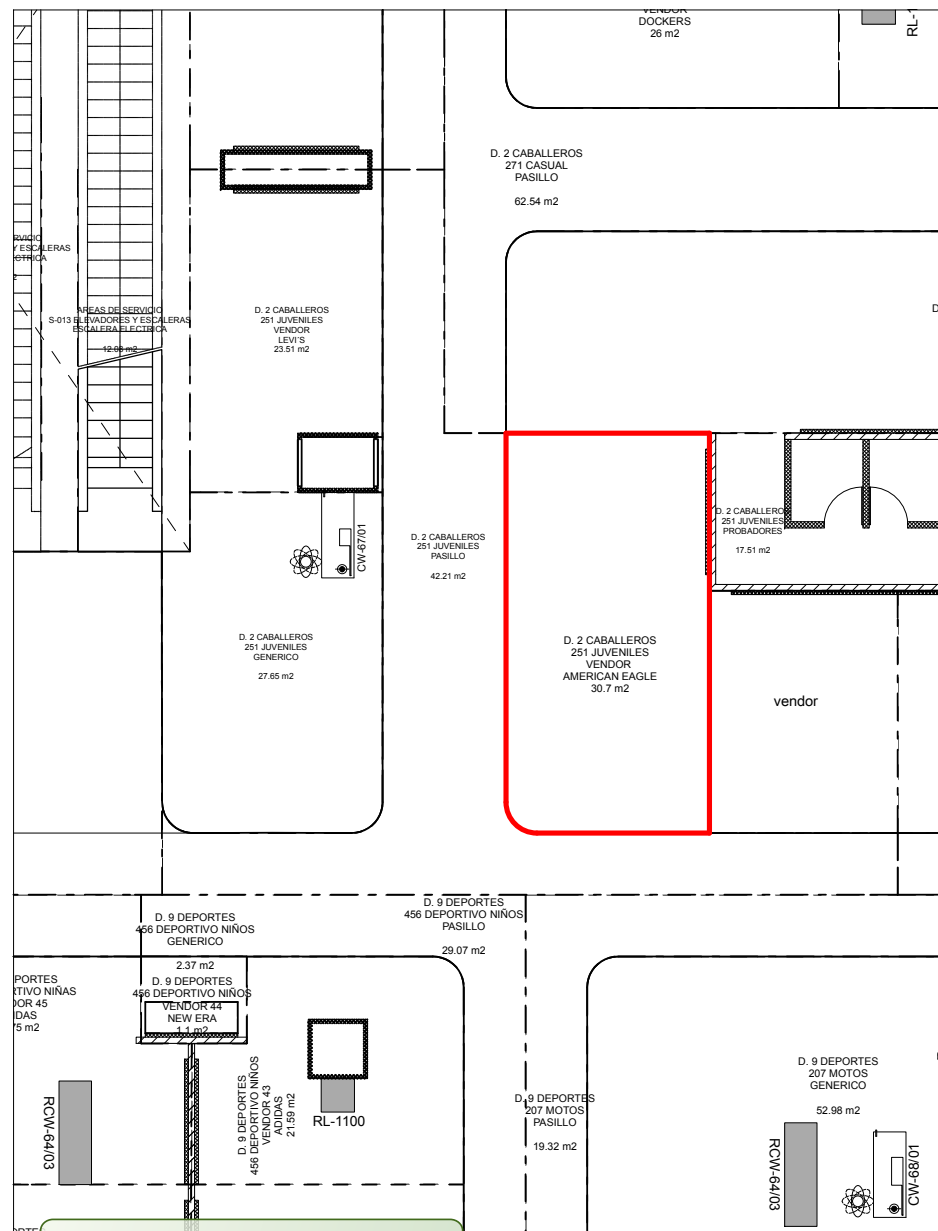

APPROVED

By JLCASTANEDA at 4:41 pm, Sep 04, 2019

PROPUESTA / PROPOSAL


JEFE DE ANTEPROYECTO/ PROJECT MANAGER
DWIGHT TAPIA

ACOTACIÓN/ UNITS
MM

ESCALA/ SCALE
S/E


FECHA/ DATE
JUN 2019

EL PRESENTE PLANO ES INFORMACIÓN CONFIDENCIAL QUE CONSTITUYE UN SECRETO INDUSTRIAL EN FAVOR DE DISTRIBUIDORA LIVERPOOL, S. A. DE C. V., EN LOS TERMINOS DE LA LEY DE PROPIEDAD INDUSTRIAL.
THIS PLAN IS CONFIDENTIAL INFORMATION THAT IS A INDUSTRIAL SECRET FOR LIVERPOOL DISTRIBUTOR, S. A. OF C. V., IN TERMS OF THE INDUSTRIAL PROPERTY LAW.

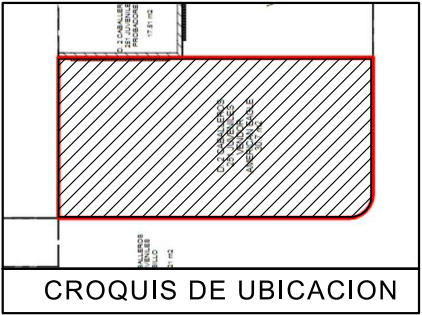

SIMBOLOGIA GENERAL

- INDICA MARCAS VECINAS
- INDICA ESPACIO DESIGNADO A AMERICAN EAGLE
- INDICA PASILLO PRINCIPAL

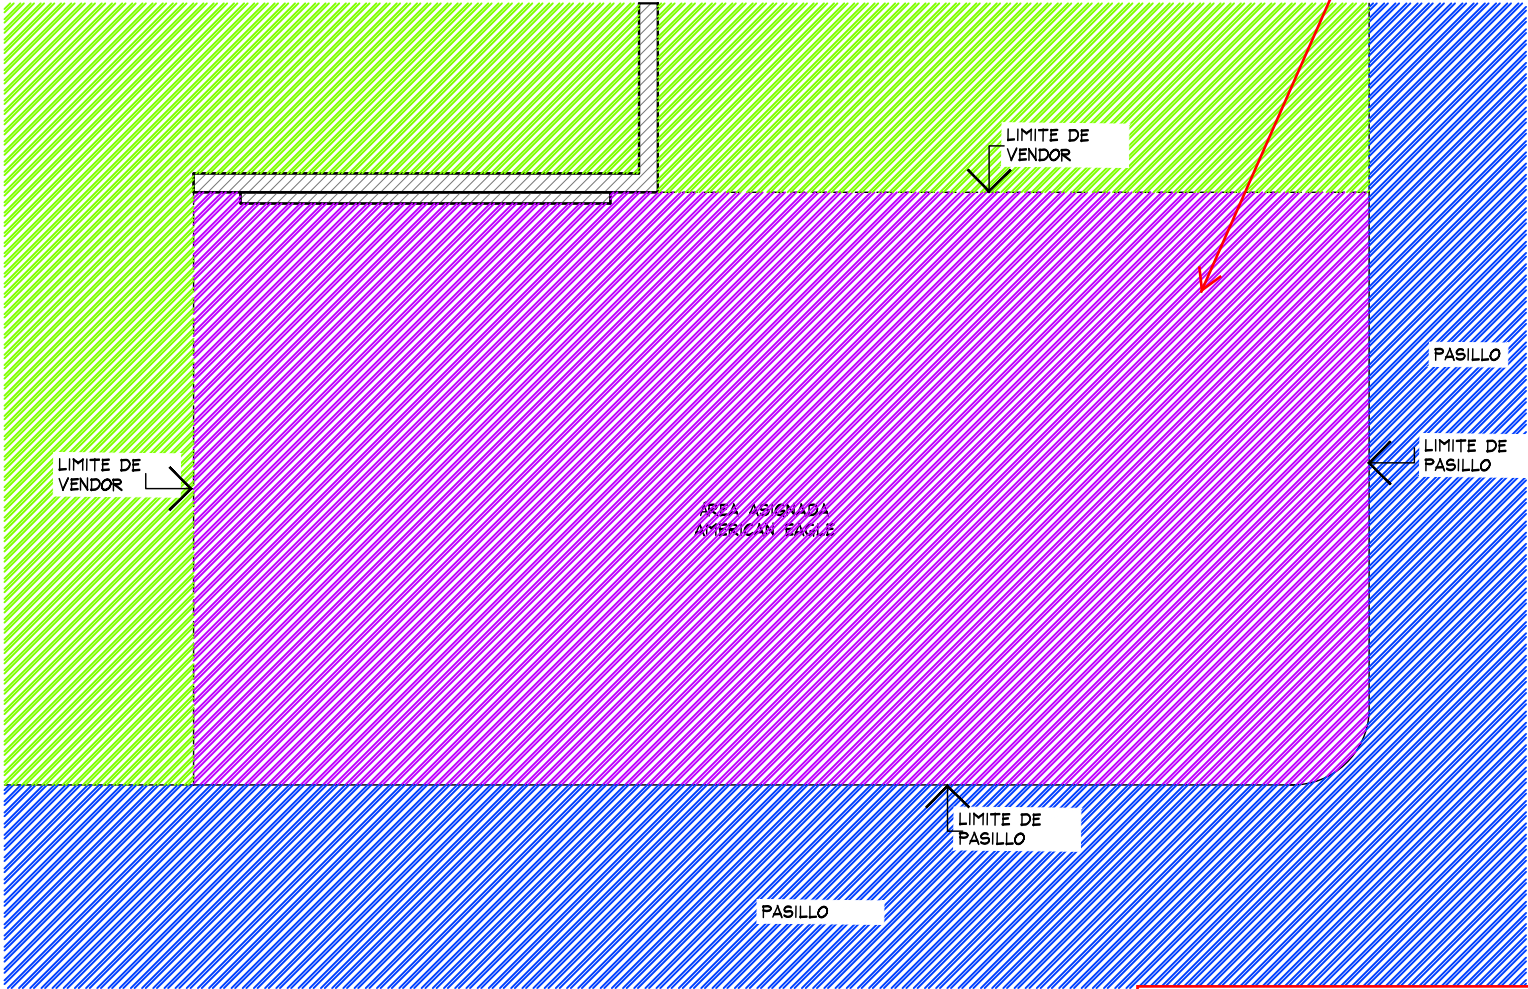

NO SE AUTORIZA NINGUN CAMBIO DE PISO


ES RESPONSABILIDAD DE LA MARCA VERIFICAR CON LEVANTAMIENTO FISICO LAS MEDIDAS DEL ESPACIO ASIGNADO PREVIA INSTALACIÓN Y/O FABRICACIÓN, EN CASO DE ENCONTRAR ALGUNA DIFERENCIA QUE COMPROMETA EL PROYECTO AUTORIZADO, FAVOR DE CONTACTAR AL JEFE DE PROYECTOS DE CORNERS QUE AUTORIZO EL MISMO.

PLANTA GENERAL
ESC. 1:50

APPROVED
By JLCASTANEDA at 4:41 pm, Sep 04, 2019

PLANTA GENERAL PROYECTO

	PROYECTO: Arq. Marco Blanquet	NOTA: TODO LO CONTENIDO EN ESTE PLANO ES PROPIEDAD DE THINK ARCHITECTURE S.A. DE C.V. (R). PARA USO EXCLUSIVO Y UNICO DEL PROYECTO, CUALQUIER VARIACION O MODIFICACION DEBERA SER CONSULTADA, ENTIENDASE BIEN ANTES DE REALIZARLA.	AMERICAN EAGLE LIVERPOOL ANTENAS JUVENILES			No.	FECHA	MODIFICACION Y/O COMENTARIOS	REVISO	CROQUIS DE REFERENCIA	REFERENCIA	AMERICAN EAGLE	
	REVISO: Arq. Ricardo Arreola												
	DIBUJO:		FECHA: 17-jul.-19	UBICACION:	ACOTACION: MM								CLAVE: AEO-LIV-ANT-JUV-01
	PROYECTOS		ESCALA: INDICADA		AREA PROYECTO: 30.50M2								

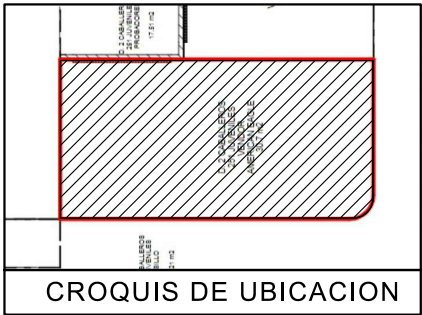


MARCA ES RESPONSABLE DE FABRICAR MOBILIARIO AUTOSOPORTANTE, NO SE AUTORIZA FIJAR NINGUN ELEMENTO A MURO O ALBAÑILERIA DE LIVERPOOL. EN CASO DE REQUERIR COLOCAR CREMALLERAS, ESTAS SERAN 100% CON CARGO A MARCA

TABLA DE CAPACIDADES AE ANTENAS JUVENILES								
CLAVE	DESCRIPCION	Nº MUEBLES	COLGADO MINIMO	DOBLADO MINIMO	COLGADO MAXIMO	DOBLADO MAXIMO	TOTAL MINIMO	TOTAL MAXIMO
DISPLAY WALL-1220MM (x1)-AJUS 310(x2)	PERIMETRO	1	0	0	0	0	0	0
DISPLAY WALL 610 MM (X1)	PERIMETRO	1	0	0	0	0	0	0
AE-MEX-FLOOR-BOX 610MM (x1) REGISTRO ELECTRICO	BASE PERIMETRO	1	0	0	0	0	0	0
AE-MEX-FLOOR-BOX AJUS 310MM(x2)	BASE PERIMETRO	1	0	0	0	0	0	0
WS-1448-WO/1830 MM	REPISAS	7	0	32	0	40	224	224
PARSON MAIN TABLE	MESA	1	0	32	0	40	32	40
LARGE BUNKER	MESA	1	80	0	90	0	80	90
SMALL FLOOR CUBE	NESTER	1	0	32	0	40	32	40
RD-TBL-56	MESA REDONDA	1	0	192	0	240	192	240
RD-TBL-SQ-SEAT	NESTER	8	0	16	0	20	128	160
WB-SLRIS-811-B	RISER	1	0	0	0	0	0	0
WB-SLRIS-415-C	RISER	1	0	0	0	0	0	0
M-WOOD	FREE STANDING	1	0	0	0	0	0	0
SH-RIS-2912RF	RISER	2	0	0	0	0	0	0
SH-RIS-3512	RISER	2	0	0	0	0	0	0
T-PIPE-RACK-GAL	RACK "T"	2	49	0	65	0	97	129
ZWWAY-CLRM	TRINGLA	3	31	0	41	0	0	122
BXLG-TBL-6030RF	MESA ALTA	1	0	56	0	70	56	40
BXLG-STNST-2424RF	MESA NESTER	2	0	24	0	20	48	40
BXLG-BC-4821/WD	MESA BOOKCASEW/D	1	0	64	0	80	64	80
LIGHTBOX-915MM	LIGHTBOX-3"	0	0	0	0	0	0	0
MANIQUE	MANIQUE	4	0	0	0	0	0	0
TOTAL EN CORNER		43	159	448	195	550	953	1205

NOTA IMPORTANTE :
AL MOMENTO DEL LEVANTAMIENTO SE ENCONTRO LA MARCA CALVIN KLEIN DENTRO DEL CORNER DESIGNADO PARA "AE" , SE DEBERA DE CONTEMPLAR :
RETIRO DE HERRAJES GENERICOS Y EL MOBILIARIO DE LA ISLA, VERIFICAR CON PLANEACION Y/O MANTENIMIENTO DE LIVERPOOL , SI LOS RETIROS SERAN POR LIVERPOOL EN CASO DE SER POR THINK SE DEBERA DE REVISAR EL LUGAR EN DONDE SE ENTREGARAN DICHO MOBILIARIO .
SE ENCONTRO PISO CERAMICO GENERICO , NO SE PROPONE CAMBIO .
MARCAS COLINDANTE AERPOSTALE./ GENERICO
SE CONTEMPLA CONTACTO EN MURO PARA LETRERO , VERIFICAR CON PLANEACION LIVERPOOL SI ESTE SE CONSIDERARA CON ILUMINACION .

ES RESPONSABILIDAD DE MARCA RESPECTAR VENDORS COLINDANTES

AMUEBLADO DE MARCA - OK
SE SOLICITA A MARCA COLOCAR NIVELADORES METALICOS BASE PLASTICA. ALTURA MÁXIMA DE MOBILIARIO DE 1500 MM [YA INCLUYENDO NIVELADORES]

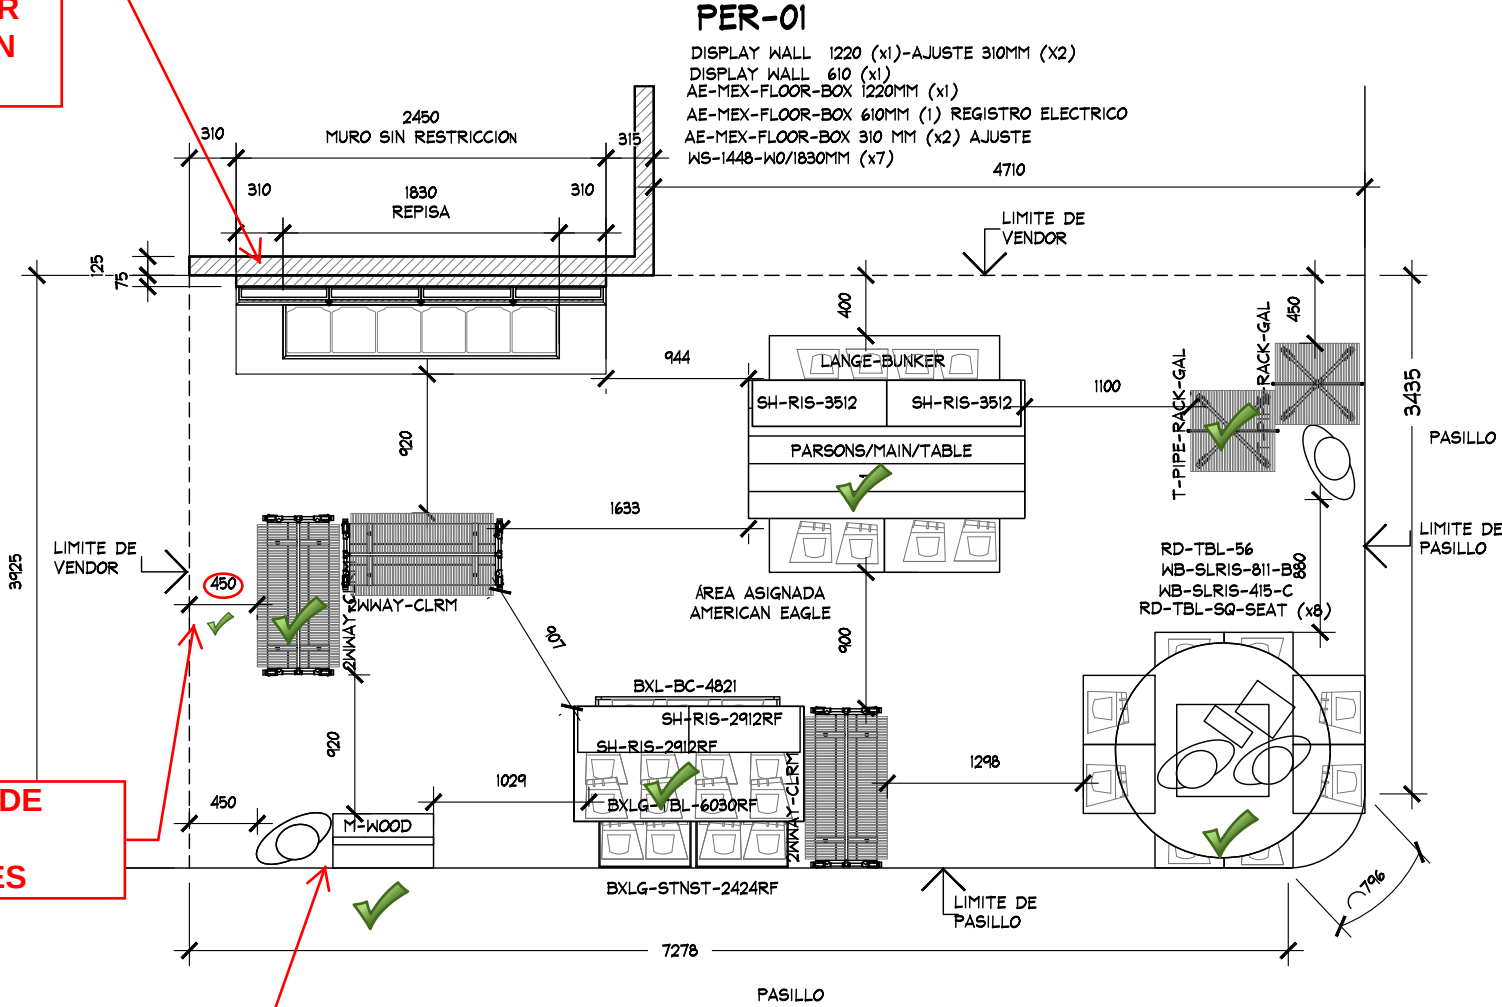

APPROVED

By JLCASTANEDA at 4:41 pm, Sep 04, 2019

PLANTA DE MOBILIARIO

PROYECTO



PROYECTO:
Arq. Marco Blanquet
REVISO:
Arq. Ricardo Arreola
DIBUJO:
PROYECTOS

NOTA:
TODO LO CONTENIDO EN ESTE PLANO ES PROPIEDAD DE THINK ARCHITECTURE S.A. DE C.V. (R). PARA USO EXCLUSIVO Y UNICO DEL PROYECTO, CUALQUIER VARIACION O MODIFICACION DEBERA SER CONSULTADA, ENTIENDASE BIEN ANTES DE REALIZARLA.


AMERICAN EAGLE
LIVERPOOL ANTENAS JUVENILES
FECHA: 17-jul.-19
UBICACION:
ESCALA: INDICADA

ACOTACION: MM
AREA PROYECTO: 30.50 M2

No.	FECHA	MODIFICACION Y/O COMENTARIOS	REVISO

CROQUIS DE REFERENCIA	REFERENCIA

CLAVE
AEO-LIV-ANT-JUV-01
No. DE HOJAS 2 DE 4
AMERICAN EAGLE

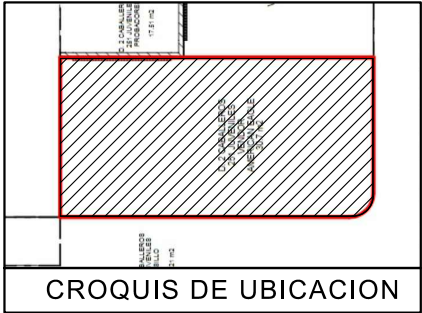


+ COMPONENTES ELECTRICOS: MARCA PODRÁ HACER USO DE LOS CONTACTOS EXISTENTES, EN CASO DE REUBICACIÓN O LA COLOCACIÓN DE NUEVOS CONTACTOS, SERA RESPONSABILIDAD Y CON CARGO 100% A LA MARCA. + LOS COMPONENTES ELECTRICOS DEBERAN CUMPLIR CON LOS MANUALES Y LINEAMIENTOS ELECTRICOS VIGENTES DE LIVERPOOL

ES RESPONSABILIDAD DE LA MARCA REVISAR NOTAS GENERALES, ADEMAS DE SER RESPONSABLE DE FABRICAR E INSTALAR SEGUN MANUALES VIGENTES DE LIVERPOOL

NOTA IMPORTANTE :
AL MOMENTO DEL LEVANTAMIENTO SE ENCONTRO LA MARCA CALVIN KLEIN DENTRO DEL CORNER DESIGNADO PARA "AE" , SE DEBERA DE CONTEMPLAR :
RETIRO DE HERRAJES GENERICOS Y EL MOBILIARIO DE LA ISLA, VERIFICAR CON PLANEACION Y/O MANTENIMIENTO DE LIVERPOOL , SI LOS RETIROS SERAN POR LIVERPOOL EN CASO DE SER POR THINK SE DEBERA DE REVISAR EL LUGAR EN DONDE SE ENTREGARAN DICHO MOBILIARIO .
SE ENCONTRO PISO CERAMICO GENERICO , NO SE PROPONE CAMBIO .
MARCAS COLINDANTE AEROPOSTALE./ GENERICO
SE CONTEMPLA CONTACTO EN MURO PARA LETRERO , VERIFICAR CON PLANEACION LIVERPOOL SI ESTE SE CONSIDERARA CON ILUMINACION .


IMPORTANTE: EL REGISTRO ELECTRICO NI EL ACCESO A COMPONENTES ELECTRICOS DEBERA DE CONTAR CON CHAPA O CERRADURA

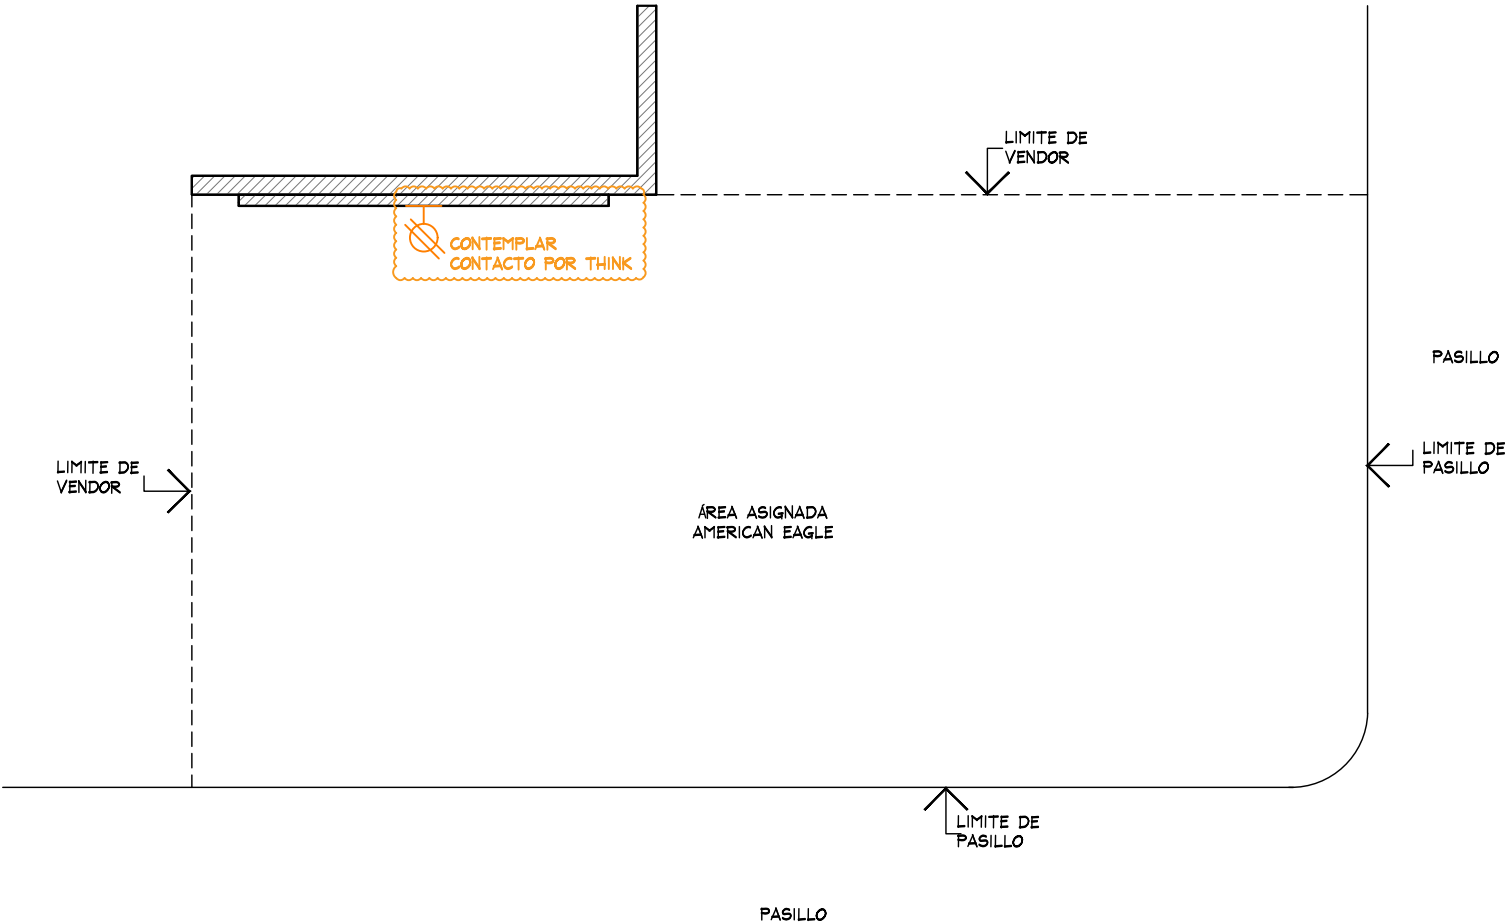


PLANTA DE FUERZA
ESC. 1:50

APPROVED
By JLCASTANEDA at 4:41 pm, Sep 04, 2019

					PLANTA DE FUERZA				PROYECTO				
	PROYECTO: Arq. Marco Blanquet		NOTA: TODO LO CONTENIDO EN ESTE PLANO ES PROPIEDAD DE THINK ARCHITECTURE S.A. DE C.V. (R), PARA USO EXCLUSIVO Y UNICO DEL PROYECTO, CUALQUIER VARIACION O MODIFICACION DEBERA SER CONSULTADA, ENTENDASE BIEN ANTES DE REALIZARLA.	AMERICAN EAGLE LIVERPOOL ANTENAS JUVENILES		No.	FECHA	MODIFICACION Y/O COMENTARIOS	REVISO	CROQUIS DE REFERENCIA	REFERENCIA		AMERICAN EAGLE
	REVISO: Arq. Ricardo Arreola										CLAVE AEO-LIV-ANT-JUV-01		
	DIBUJO: PROYECTOS										No. DE HOJAS 3 DE 4		
			FECHA: 17-jul.-19	UBICACION:	ACOTACION: MM								
			ESCALA: INDICADA		AREA PROYECTO: 30.50 M2								

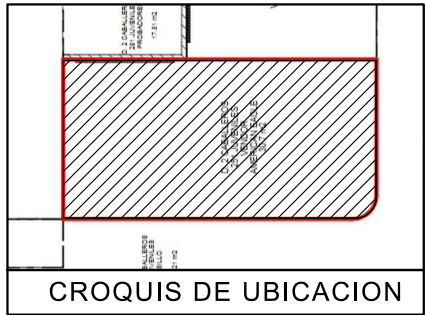

ALTURA
200 MM

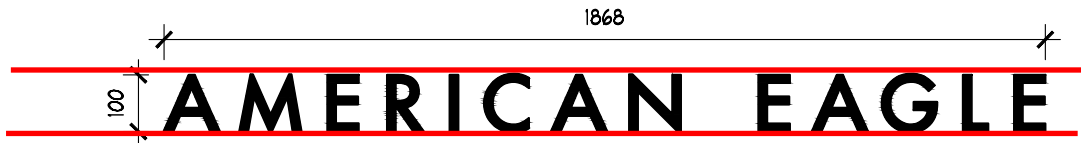


DETALLE LOGO
ESC. 1:20

FABRICAR PERIMETRO DE ACUERDO ALTURA DE PANEL Y COPETE EXISTES, MARCA ES RESPONSABLE DE RESPETAR ACTUAL ALBAÑILERIA DE LIVERPOOL

ES RESPONSABILIDAD DE MARCA RESPETAR ALBAÑILERIA ACTUAL DE LIVERPOOL, EN CASO DE DAÑO, MARCA SERÁ RESPONSABLE DE REALIZAR AL 100% LAS REPARACIONES CORRESPONDIENTES

ES RESPONSABILIDAD DE LA MARCA VERIFICAR LO SIGUIENTE:
+ SE REQUIERE QUE LOS PERIMETROS QUEDEN SECCIONADOS EN PANELES DESMONTABLES Y MODULABLES DE 1220, 610 MM O CUALQUIER MULTIPLO, EN CASO DE REQUERIRSE AJUSTES LATERALES ESTOS NO DEBEN SUPERAR LOS 610 MM EN TOTAL. + NO SE PERMITE LA FIJACIÓN DE LOS PANELES DE LA MARCA A LA ALBAÑILERIA DE LA TIENDA, SOLO A CREMALLERAS, EN CASO DE QUE NO EXISTAN, ES RESPONSABILIDAD DE LA MARCA HABILITARLAS PARA NO DAÑAR LOS MUROS EXISTENTES, LAS CREMALLERAS DEBEN TENER UNA ALTURA MAXIMA DE 2400 MM Y COMENZAR IGUALANDOLAS A LA DE LOS MUROS ALEDAÑOS DE LA MISMA SECCIÓN

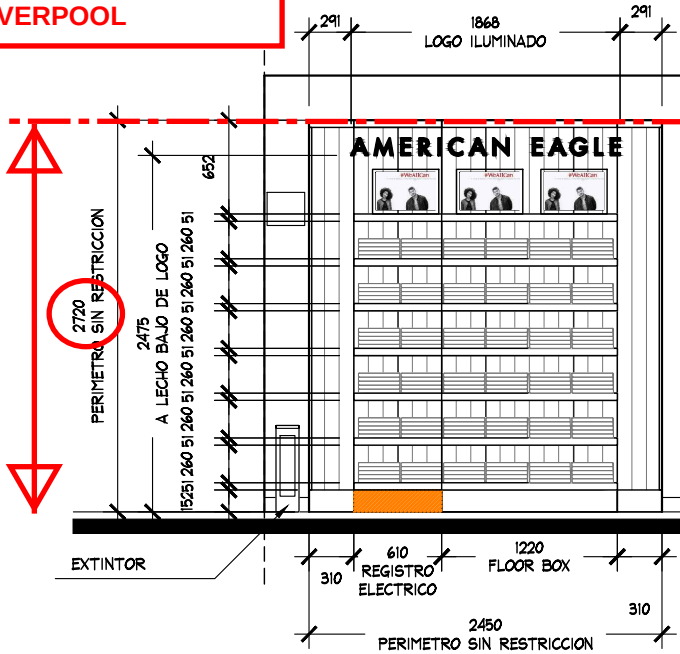

ALZADO A
ESC. 1:50

PER-01

DISPLAY WALL 1220 (x1)-AJUSTE 310MM (x2)
DISPLAY WALL 610 (x1)
AE-MEX-FLOOR-BOX 1220MM (x1)
AE-MEX-FLOOR-BOX 610MM (1) REGISTRO ELECTRICO
AE-MEX-FLOOR-BOX 310 MM (x2) AJUSTE
WS-1448-WO/1830MM (x7)

APPROVED

By JLCASTANEDA at 4:41 pm, Sep 04, 2019

ALZADO				PROYECTO			
No.	FECHA	MODIFICACION Y/O COMENTARIOS	REVISO	CROQUIS DE REFERENCIA	REFERENCIA	AMERICAN EAGLE	
					CLAVE AEO-LIV-ANT-JUV-01		
					No. DE HOJAS	4	DE 4

PROYECTO: Arq. Marco Blanquet	NOTA: TODO LO CONTENIDO EN ESTE PLANO ES PROPIEDAD DE THINK ARCHITECTURE S.A. DE C.V. (R). PARA USO EXCLUSIVO Y UNICO DEL PROYECTO, CUALQUIER VARIACION O MODIFICACION DEBERA SER CONSULTADA, ENTENDASE BIEN ANTES DE REALIZARLA.	FECHA: 17-jul.-19	UBICACION:	ACOTACION: MM	AREA PROYECTO: 30.50 M2
REVISO: Arq. Ricardo Arreola		ESCALA: INDICADA			
DIBUJO: PROYECTOS					